


PAVIMENTO SUPEIOR

ESCALA 1:100

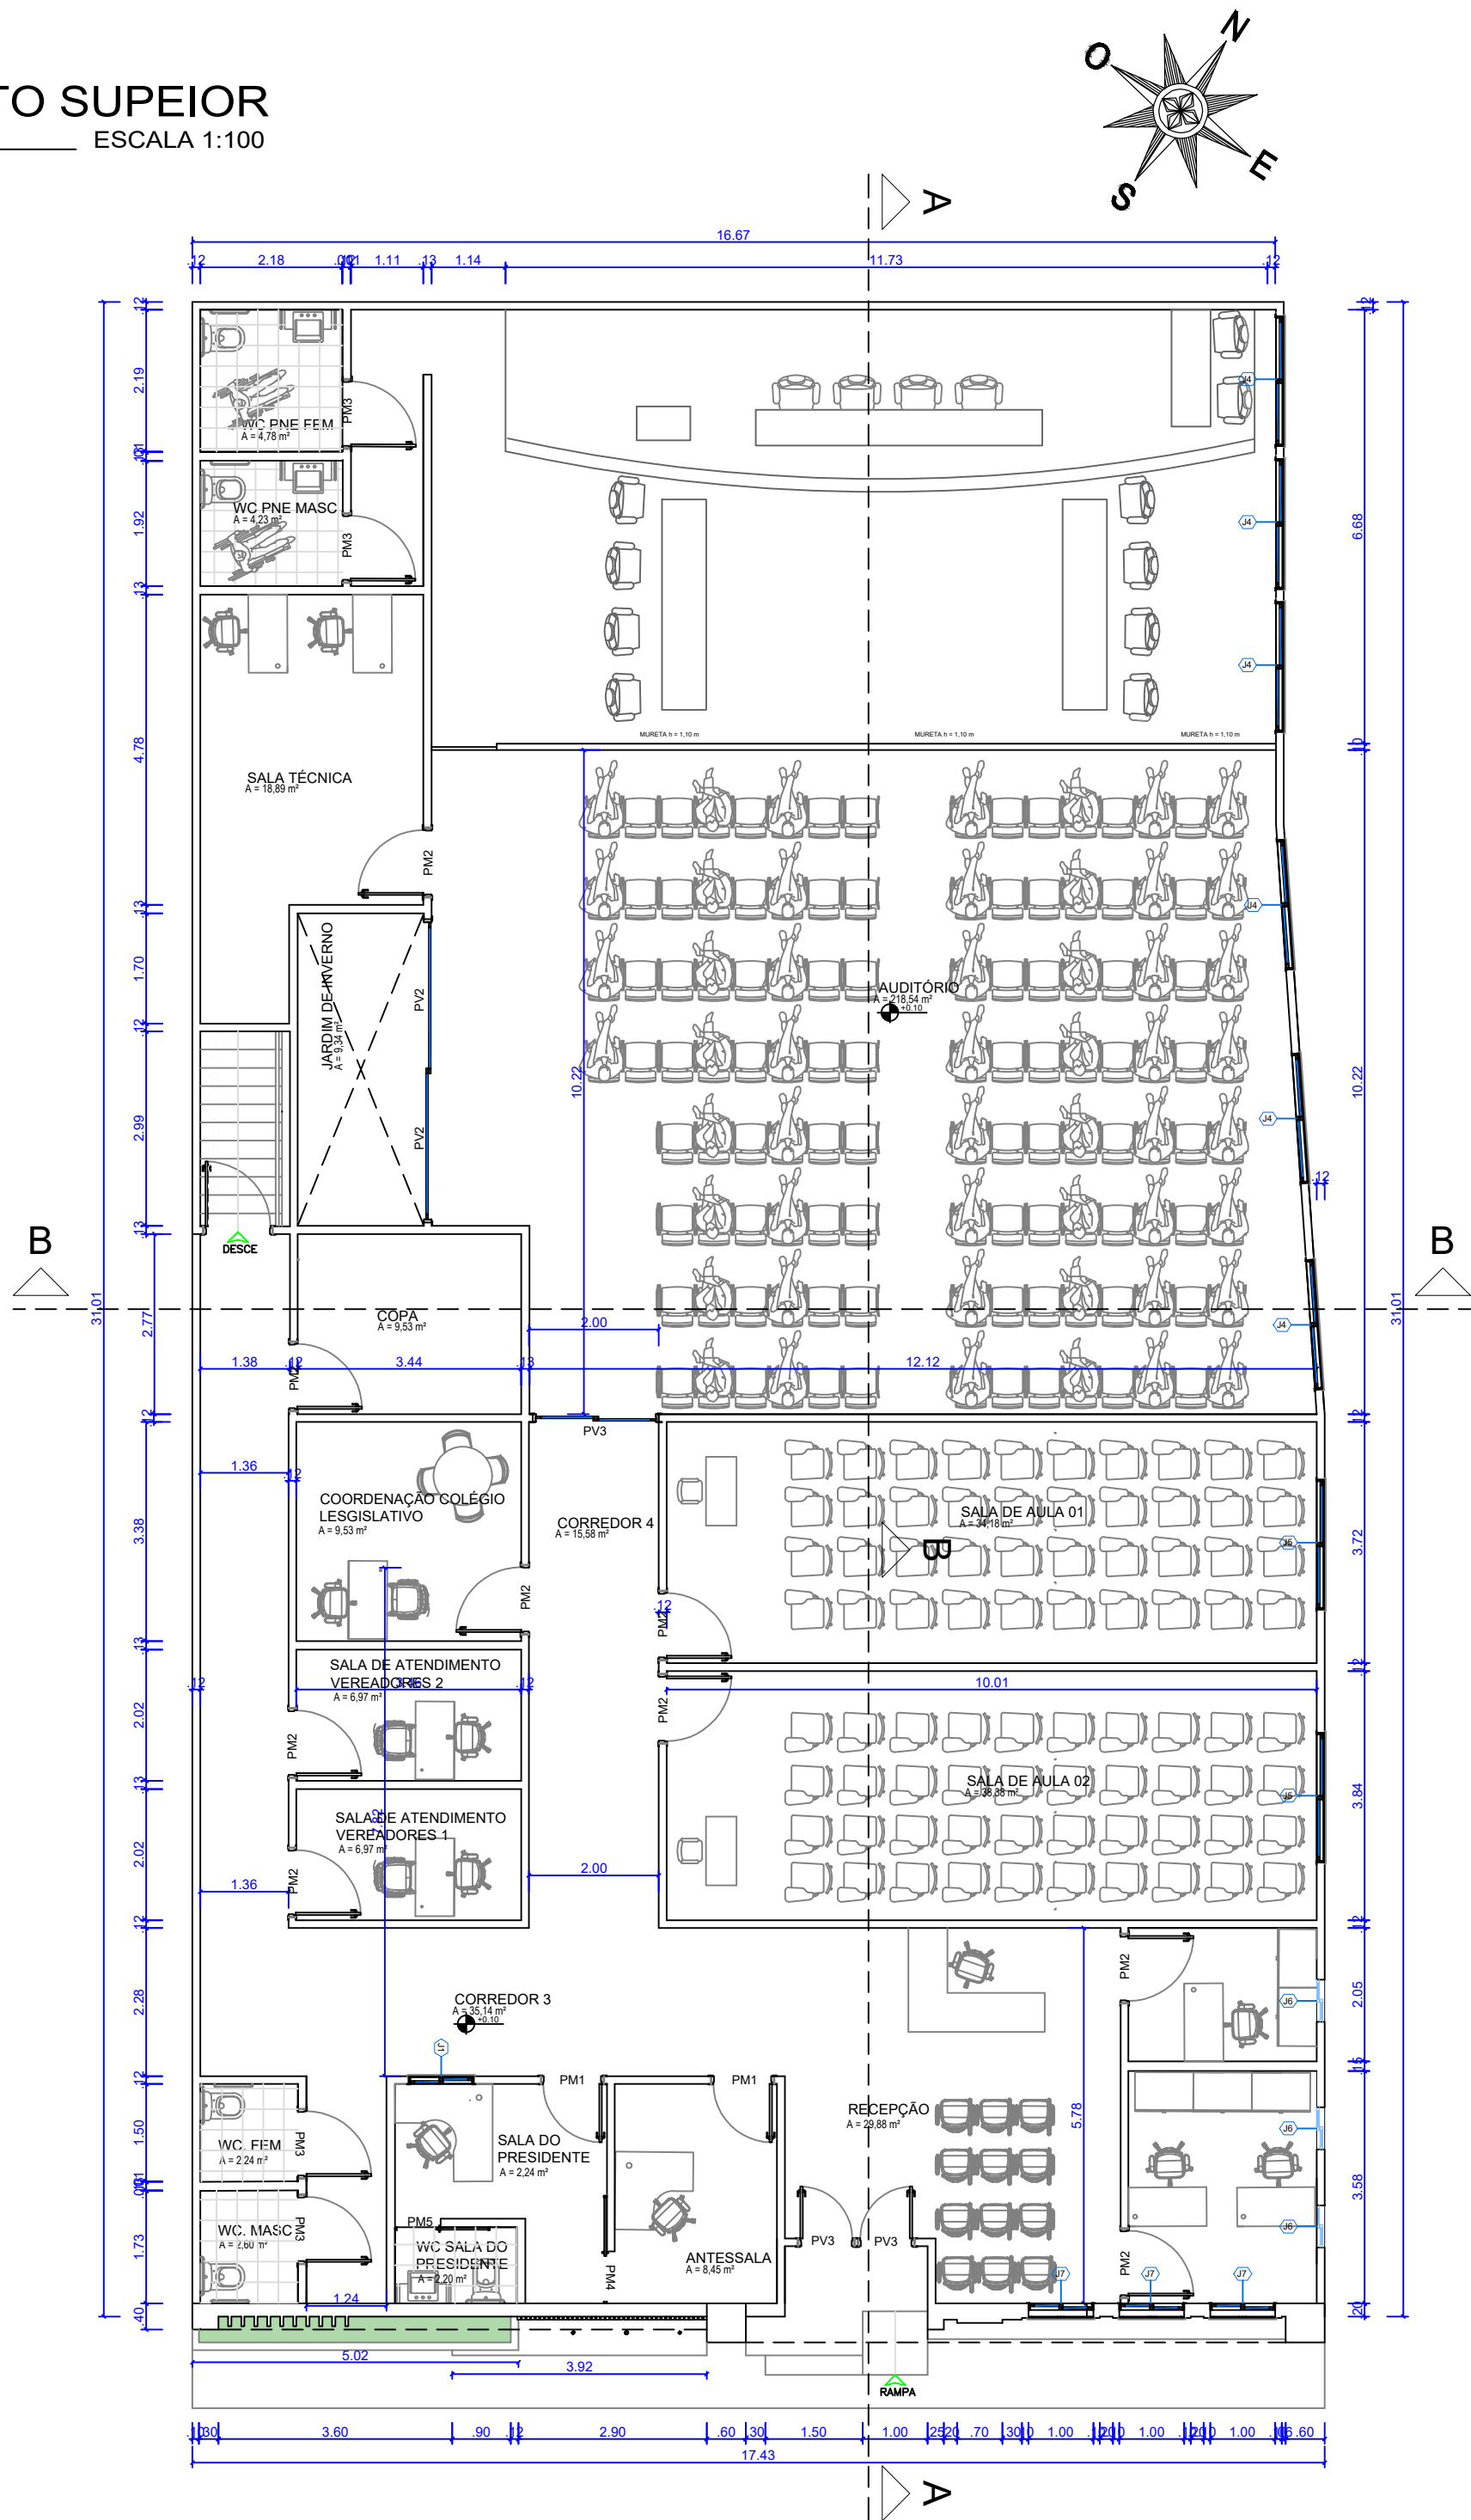

QUADRO DE ESQUADRIAS			
PORTAS	DIMENSÃO	MATERIAL	TIPO
PM1	0,90 x 2,10	MADERA	ABRIR
PM2	0,90 x 2,10	MADERA	ABRIR
PM3	1,00 x 2,10	MADERA	ABRIR
PM4	0,80 x 2,10	MADERA	CORRER
PM5	0,70 x 2,10	MADERA	CORRER
PV1	1,00 x 2,10	VIDRO	ABRIR
PV2	2,30 x 2,50	VIDRO	CORRER
PV3	0,90 x 2,50	VIDRO	ABRIR

QUADRO DE ESQUADRIAS			
JANELAS	DIMENSÃO	MATERIAL	TIPO
J1	2,00 x 0,40 - 1,90	VIDRO / MAXIM-AR	ABRIR
J2	1,60 x 1,00 - 1,10	VIDRO / MAXIM-AR	ABRIR
J3	1,60 x 0,40 - 1,70	VIDRO / MAXIM-AR	ABRIR
J4	2,00 x 1,10 - 1,00	VIDRO / MAXIM-AR	CORRER
J5	2,50 x 0,60 - 1,50	VIDRO / MAXIM-AR	CORRER
J6	1,00 x 0,30 - 1,80	VIDRO / MAXIM-AR	ABRIR
J7	1,90 x 1,20 - 0,90	VIDRO / MAXIM-AR	CORRER

DADOS DA EDIFICAÇÃO

ÁREA DO TERRENO	531,66 m ²	TAXA DE OCUPAÇÃO	98,00%
ÁREA CONSTRUÍDA	798,81 m ²	COEF. DE APROVEIT.	1,50
ÁREA A CONSTRUIR NÃO COMPUTÁVEL	9,34	PERFIL DO TERRENO	Declive
ÁREA DESCOBERTA	9,34	USO DO IMÓVEL	Institucional
QUANTIDADE DE PAVIMENTOS	2	ÁREA PERMEÁVEL	0,00 m ²
ÁREA DE PROJEÇÃO	522,32	Nº DE VAGAS GARAGEM	3

NOTAS GERAIS

- 1 - TODAS AS DIMENSÕES ESTÃO INDICADAS EM METROS (m), SALVO QUANDO EXPRESSAMENTE INDICADO O CONTRÁRIO.
- 2 - AS DIMENSÕES E CONDIÇÕES DA EDIFICAÇÃO EXISTENTE DEVERÃO SER CONFERIDAS NO LOCAL ANTES DO INÍCIO DA EXECUÇÃO.
- 3 - OS ELEMENTOS EXISTENTES, A DEMOLIR, A REFORMAR E A CONSTRUIR DEVERÃO SER IDENTIFICADOS CONFORME A LEGENDA E REPRESENTAÇÕES GRÁFICAS DO PROJETO.
- 4 - AS DEMOLIÇÕES DEVERÃO SER EXECUTADAS DE FORMA CONTROLADA, PRESERVANDO-SE OS ELEMENTOS EXISTENTES QUE SERÃO MANTIDOS.
- 5 - NENHUM ELEMENTO ESTRUTURAL EXISTENTE DEVERÁ SER DEMOLIDO, CORTADO, PERFURADO OU ALTERADO SEM PRÉVIA ANÁLISE DO RESPONSÁVEL TÉCNICO PELO PROJETO ESTRUTURAL.
- 6 - A REFORMA E A AMPLIAÇÃO DEVERÃO SER COMPATIBILIZADAS COM A ESTRUTURA EXISTENTE E COM OS PROJETOS COMPLEMENTARES, QUANDO APLICÁVEIS.
- 7 - EVENTUAIS DIVERGÊNCIAS ENTRE O PROJETO E AS CONDIÇÕES ENCONTRADAS NO LOCAL DEVERÃO SER COMUNICADAS AO RESPONSÁVEL TÉCNICO ANTES DA EXECUÇÃO.
- 8 - OS NÍVEIS, COTAS, VÃOS, ESQUADRIAS, REVESTIMENTOS E DEMAIS ELEMENTOS DEVERÃO SER EXECUTADOS CONFORME INDICADO NO PROJETO.
- 9 - NÃO SERÃO ADMITIDAS ALTERAÇÕES NO PROJETO SEM PRÉVIA ANÁLISE E AUTORIZAÇÃO DO RESPONSÁVEL TÉCNICO.
- 10 - A EXECUÇÃO DA OBRA DEVERÁ OBEDECER AOS PROJETOS, MEMORIAIS, ESPECIFICAÇÕES TÉCNICAS, NORMAS TÉCNICAS E LEGISLAÇÃO VIGENTES.

Planta de Localização

Visualização em ortomosaico



NOTAS ESPECÍFICAS

Todos os direitos relativos a estes projetos/documentos são reservados ao Eng. Kevin Santana Santos, sendo terminantemente proibida a reprodução total ou parcial dos elementos neles contidos, assim como também proibida a sua utilização/aplicação, total ou parcial, por outra pessoa física ou jurídica diversa da contratante, bem como o seu uso para execução de obra em lugar diverso do especificado em contrato. A violação dos Direitos Autorais, Leis nº 9.610/96 e nº 5.194/66, é crime previsto no Código Penal (Decreto Lei nº 2.848 de 07/12/1940).



ENDEREÇO: Avenida Pedro Abreu de Lima, S/N, Bairro Centro, Propriá/SE, CEP: 49.900-000.

PROPRIETÁRIO: Câmara Municipal de Propriá/SE / CNPJ: 13.001.144/0001-04.

RESPONSÁVEL TÉCNICO:
Kevin Santana Santos
Registro: CREA-SE nº 2719189707
E-mail: engkevinsantos@hotmail.com
Tel: (79) 9 9851-5566
instagram: @_makconstrutora

Documento assinado digitalmente
gov.br
KEVIN SANTANA SANTOS
Data: 11/09/2026 09:43:01 -0300
Verifique em https://validar.iti.gov.br

Kevin Santana Santos
Engenheiro Civil - CREA/SE 2719189707

CONTEÚDO:
- Planta baixa do pavimento superior.

PRANCHA:
01/02

ESCALA: INDICADA

DATA: 14/08/2026

ART: SE20260511679

ARQUITETÔNICO