


CORTE - 01/01

SAPATAS E CINTAS

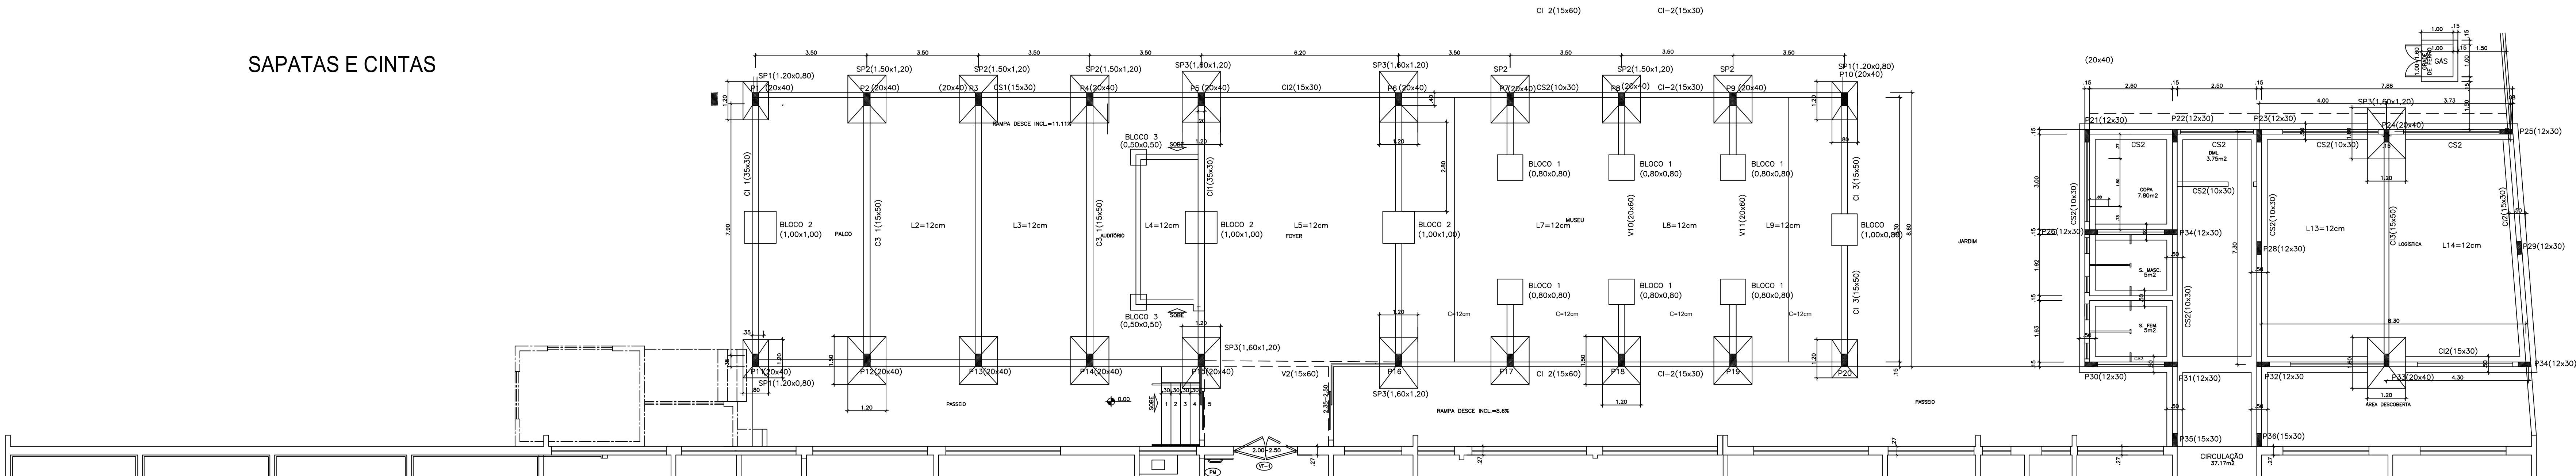

LAJES-C11 FUNDAÇÃO -APERIPÊ
QUADRO DE FERROS

N	Ø	QUANT.	COMPRIMENTO	
			UNIT.	TOTAL
1	6.3	456	3,60	1641,60
2	6.3	71	6,30	447,30
3	5.0	279	8,50	2371,50
4	6.3	42	8,50	357,00
5	6.3	170	2,70	459,00
6	6.3	340	2,40	816,00
7	8.0	170	3,30	561,00
8	6.3	582	0,32	186,24
9	6.3	144	0,35	50,40
10	6.3	48	4,10	196,80
11	6.3	48	4,12	197,76
12	5.0	32	7,40	384,80
13	5.0	5	3,30	16,50
14	6.3	74	3,00	222,00
15	5.0	14	7,30	102,20
16	5.0	72	1,20	86,40

RESUMO

Ø	COMP.	PESO	P+5%
5.0	2961,40	473,80	498,00
6.3	4574,10	1368,52	1437,00
8.0	561,00	224,40	236,00
10.0			
12.5			
tot. 30Mpa			

VIGAS-CINTAS FUNDAÇÃO -APERIPÊ
QUADRO DE FERROS

N	Ø	QUANT.	COMPRIMENTO	
			UNIT.	TOTAL
1	10.0	4	6,35	25,40
2	12.5	6	7,15	42,90
3	12.5	30	4,30	129,00
4	16.0	56	3,00	168,00
5	16.0	6	9,00	54,00
6	16.0	12	4,20	50,40
7	20.0	24	9,00	216,00
8	12.5	3	7,90	23,70
9	16.0	3	7,90	23,70
10	16.0	2	4,00	8,00
11	8.0	40	8,50	340,00
12	8.0	8	6,30	50,40
13	6.3	84	1,40	117,60
14	6.3	649	1,50	973,50
15	6.3	80	0,50	40,00
16	10.0	4	36,60	146,40
17	5.0	244	0,80	195,20
18	10.0	4	89,60	398,40
19	5.0	664	0,75	498,00
20	8.0	4	7,40	29,60

RESUMO

Ø	COMP.	PESO	P+5%
5.0	660,00	105,60	111,00
6.3	1131,10	282,77	297,00
8.0	420,00	168,00	177,00
10.0	692,20	356,09	377,00
12.5	195,60	195,60	206,00
16.0	307,70	492,32	517,00
20.0	216,00	540,00	567,00
tot. 30Mpa			



SEDURBI **CEHOP**
SECRETARIA DE ESTADO DO DESENVOLVIMENTO URBANO E INFRAESTRUTURA
Companhia Estadual de Habitação e Obras Públicas

ENGENHEIRO ANTONIO CARLOS DOS SANTOS
AUTOR DO PROJETO ESTRUTURAL DATA 18/02 / 2025 CAU/CREA/CFT Nº 27087418-3

AUTOR DO PROJETO ARQUITETÔNICO DATA CAU/CREA/CFT

RESPONSABILIDADE TÉCNICA DATA CAU/CREA/CFT

DIGITALIZAÇÃO TEC. CARLOS AUGUSTO ANDRADE BARROS
DATA 18/02 / 2025 CAU/CREA/CFT CFT 270868630

PROJETO ESTRUTURAL - FUNDAÇÃO APERIPÊ

RUA LARANJEIRAS Nº 1.837 - BAIRRO GETULIO VARGAS ARACAJÚ/SE

PROJETO: ESTRUTURAL - ADMINISTRAÇÃO RÁDIOS AM E FM

ASSUNTO/PLANTA: PLANTA BAIXA - FUNDAÇÃO

TERMO/EMENDA: CONTRATO: FONTE: EMPENHO:

DATA: 02/JUN/2025 ESCALA: 1/75 CADISTA/DESENHO: CDD. PROJ. FOLHA: 02/04