

1 PLANTA BAIXA  
1 : 75


Tabela de piso	
Tipo	Descrição
PI-01	Piso modular em polipropileno de alto impacto e resistência, proteção UV, (300x300x15mm), na cor azul anil, Altopisos ou similar, demarcação da quadra com tinta à base de PU, e=5cm, na cor branca
PI-02	Piso de concreto aparente
PI-03	Piso de concreto moldado in loco, feito em obra, acabamento convencional, espessura 6cm, com acabamento em pintura de piso com tinta epóxi, na cor Laranja Munsell, da Brazilian Tintas ou similar, aplicação manual; 2 demãos, incluso primer epóxi, e demarcação de faixa com tinta epóxi, e = 5cm, aplicação manual, na cor Branco Rai, da Brazilian tintas ou similar
PI-04	Grama esmeralda ou são carlos ou curitiba, em placas
PI-05	Grama sintética esportiva para futebol em polietileno, com altura mínima de 42mm
PI-06	Piso de borracha esportiva, em placas de 50x50cm, espessura 15mm, assentamento com argamassa, nas cores vermelho, verde e azul, aplicado sobre contrapiso em argamassa traço 1:4 (cimento e areia), preparo manual, aplicado em áreas secas sobre laje, não aderido, acabamento não reforçado, espessura 6cm.

Tabela de Porta				
Nome	Largura	Altura	Quantidade	Descrição
P1	2,00	2,10	2	Porta dupla de abrir, com estrutura de tubo galvanizado com acabamento sintético na cor verde folha, Perfortex ou similar, e tela de arame galvanizado fio 12 BWG, e tela de malha quadrada 5x5cm, com acabamento em esmalte sintético fosco na verde folha, Perfortex ou similar

Tabela de Áreas	
Nome	Área
CAMPO SOCIETY	1.400 m²
GRAMADO	303,25 m²
PASSARELA PAVIMENTADA	35,08 m²
PISTA DE CAMINHADA	643,72 m²
QUADRA 3x3	221 m²
ÁREA PAVIMENTADA LATERAL	99 m²
ÁREA PAVIMENTADA	104,77 m²
ÁREA PLAYGROUND	142,85 m²
Total geral	2.949,68 m²

00	EMISSÃO INICIAL	08/03/24			
REV.	DESCRIÇÃO	DATA	EXEC.	VERIF.	APROV.
PROGRAMA DE ACELERAÇÃO DO CRESCIMENTO (PAC) MINISTÉRIO DO ESPORTE					
OBJETO DO SERVIÇO: PROJETO MODELO ESPAÇO ESPORTIVO COMUNITÁRIO TIPO B					
DESCRIÇÃO: Planta Baixa		DATA: 09.03.2020		FOLHA: 01	
AUTOR DO PROJETO: Sinfra		REVISÃO: 00		ESCALA: 1 : 75	
PROJETO: Executivo				10	





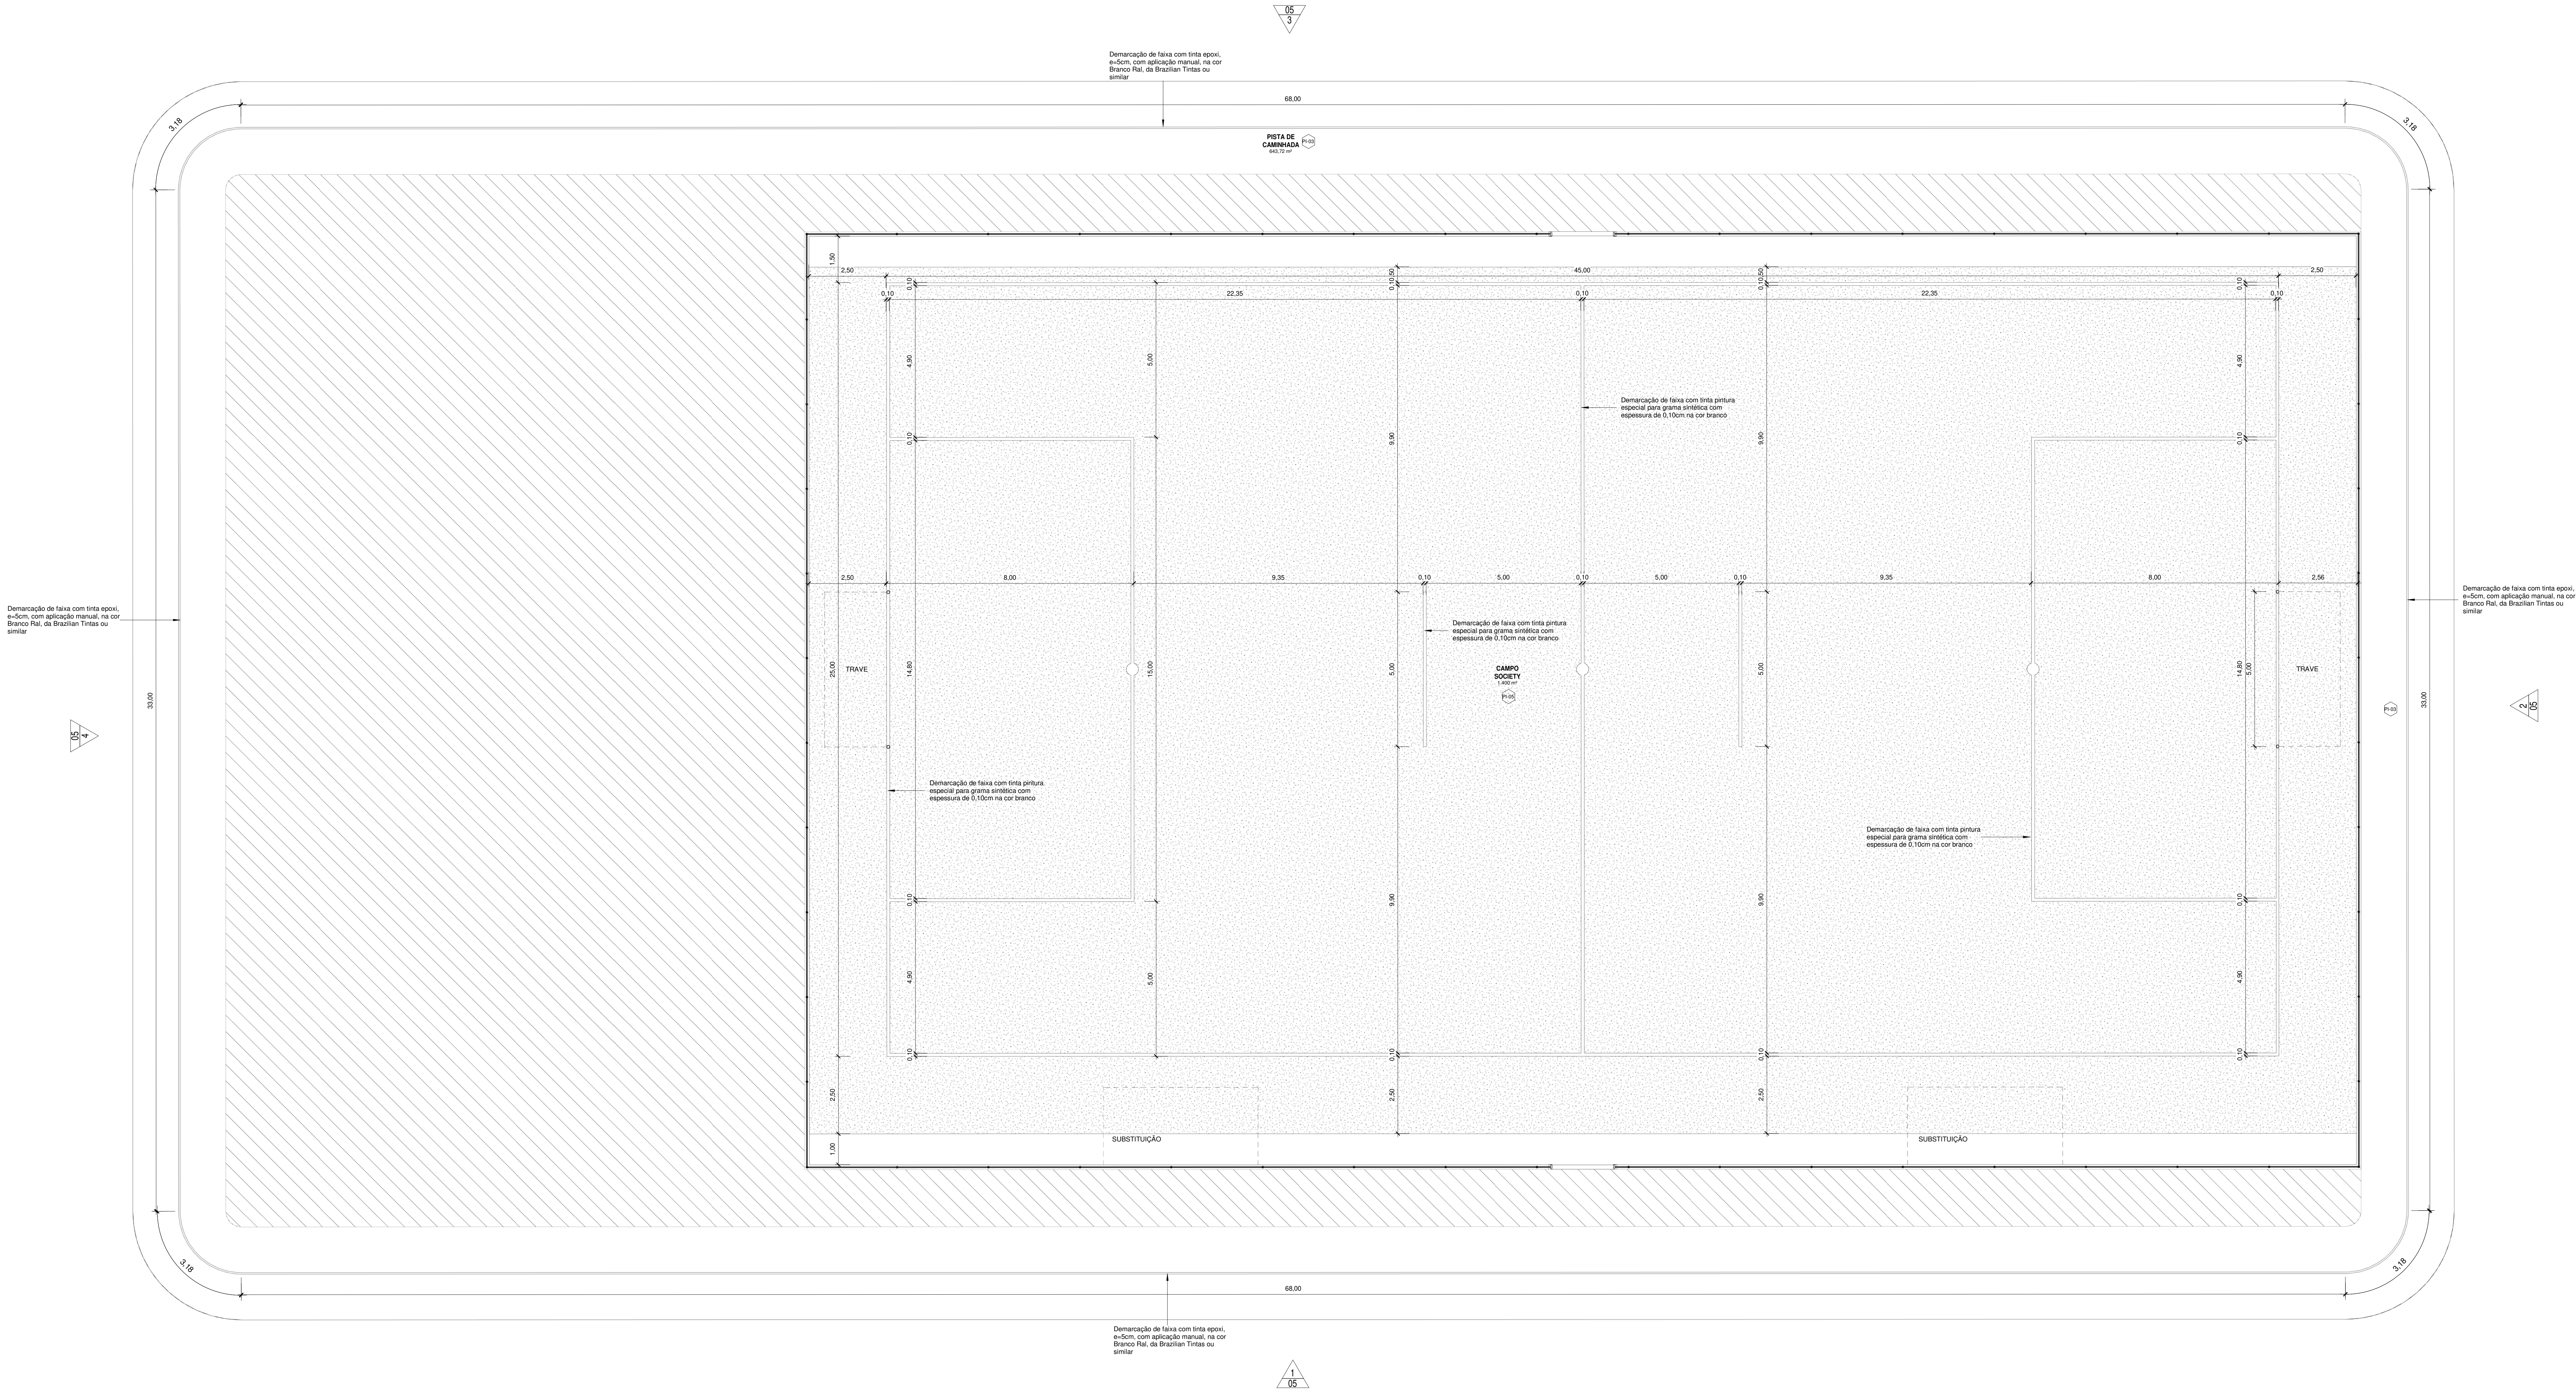



1 PLANTA BAIXA - Marcações Campo/Pista  
1 : 75

Tabela de Áreas	
Nome	Área
CAMPO SOCIETY	1.400 m²
GRAMADO	303,25 m²
PASSARELA PAVIMENTADA	35,08 m²
PISTA DE CAMINHADA	643,72 m²
QUADRA 3X3	221 m²
ÁREA PAVIMENTADA LATERAL	99 m²
ÁREA PAVIMENTADA	104,77 m²
ÁREA PLAYGROUND	142,85 m²
Total geral	2.949,68 m²




00	EMISSÃO INICIAL	08/10/24				
REV.	DESCRIÇÃO	DATA	EXEC.	VERIF.	APROV.	
PROGRAMA DE ACELERAÇÃO DO CRESCIMENTO (PAC) MINISTÉRIO DO ESPORTE						
OBJETO DO SERVIÇO						
PROJETO MODELO ESPAÇO ESPORTIVO COMUNITÁRIO TIPO B						
DESCRIÇÃO: Marcação Campo/Pista						FOLHA:
AUTOR DO PROJETO: Sinfra						02
PROJETO: Executivo						10
REVISÃO: 00						ESCALA: 1 : 75



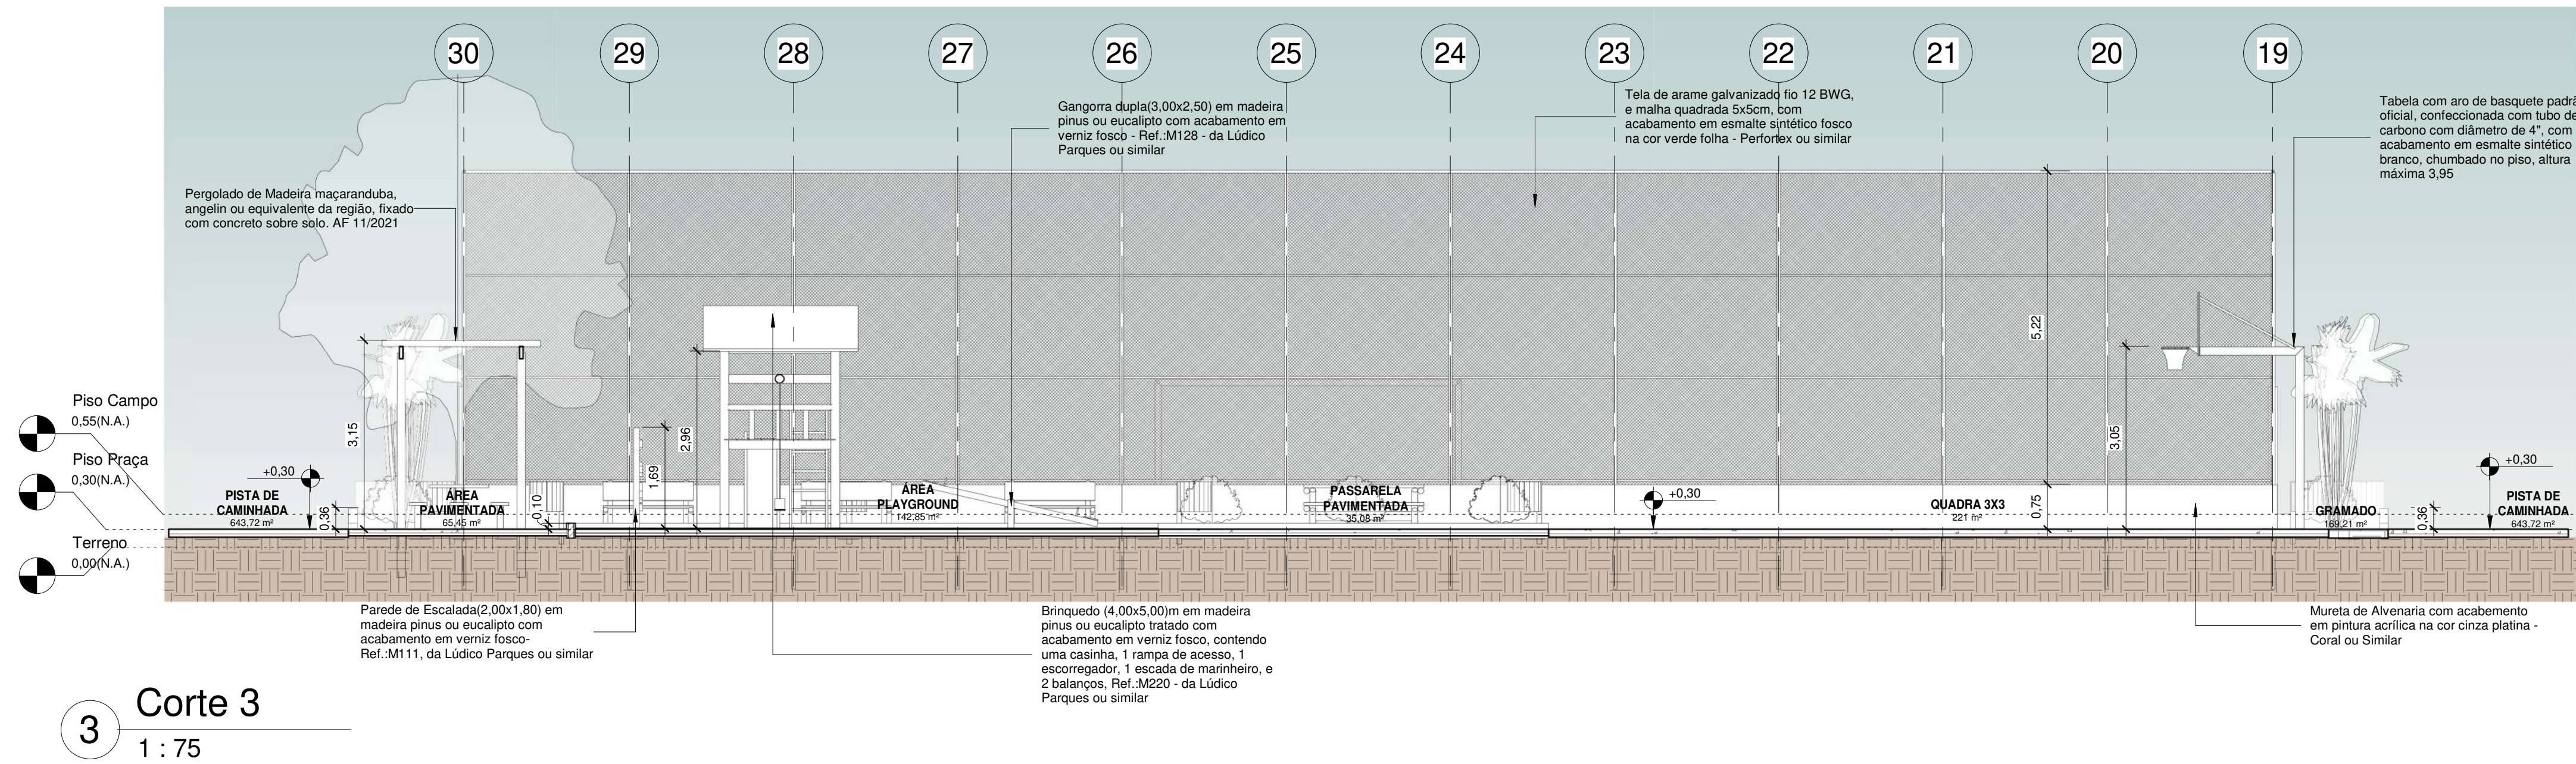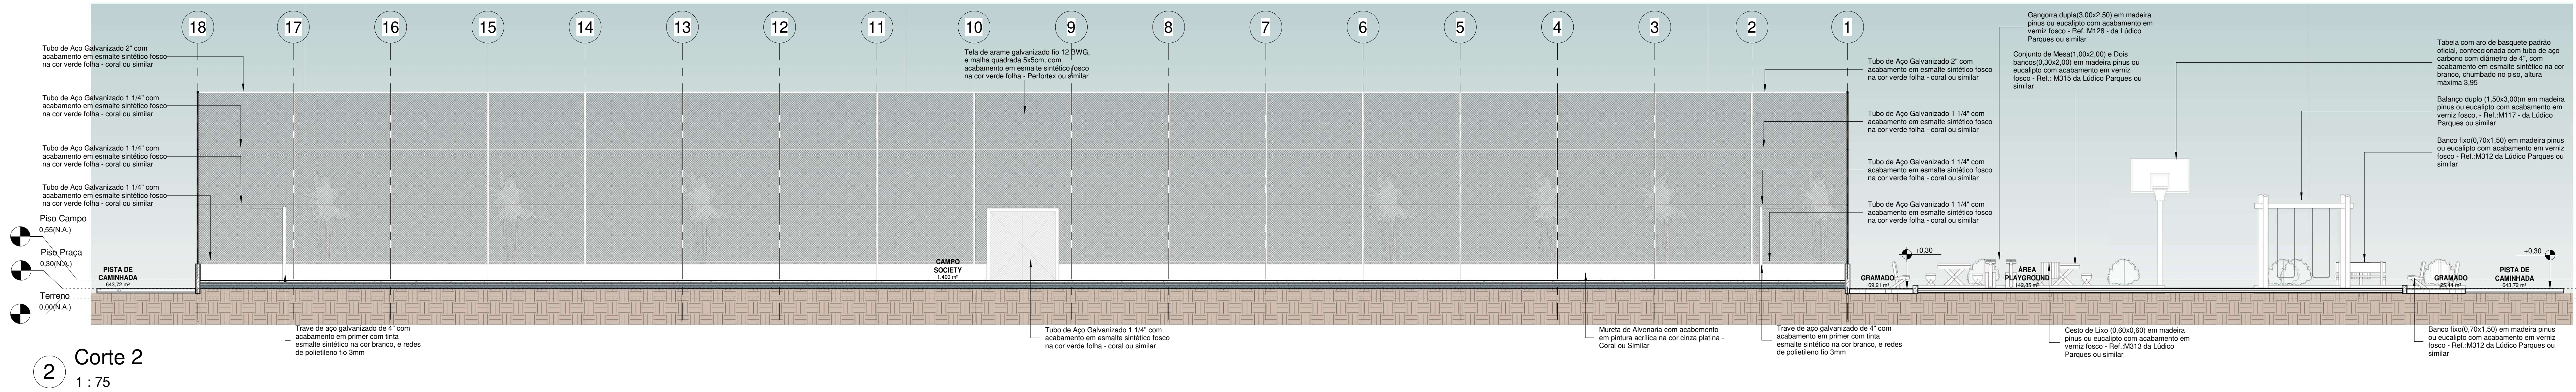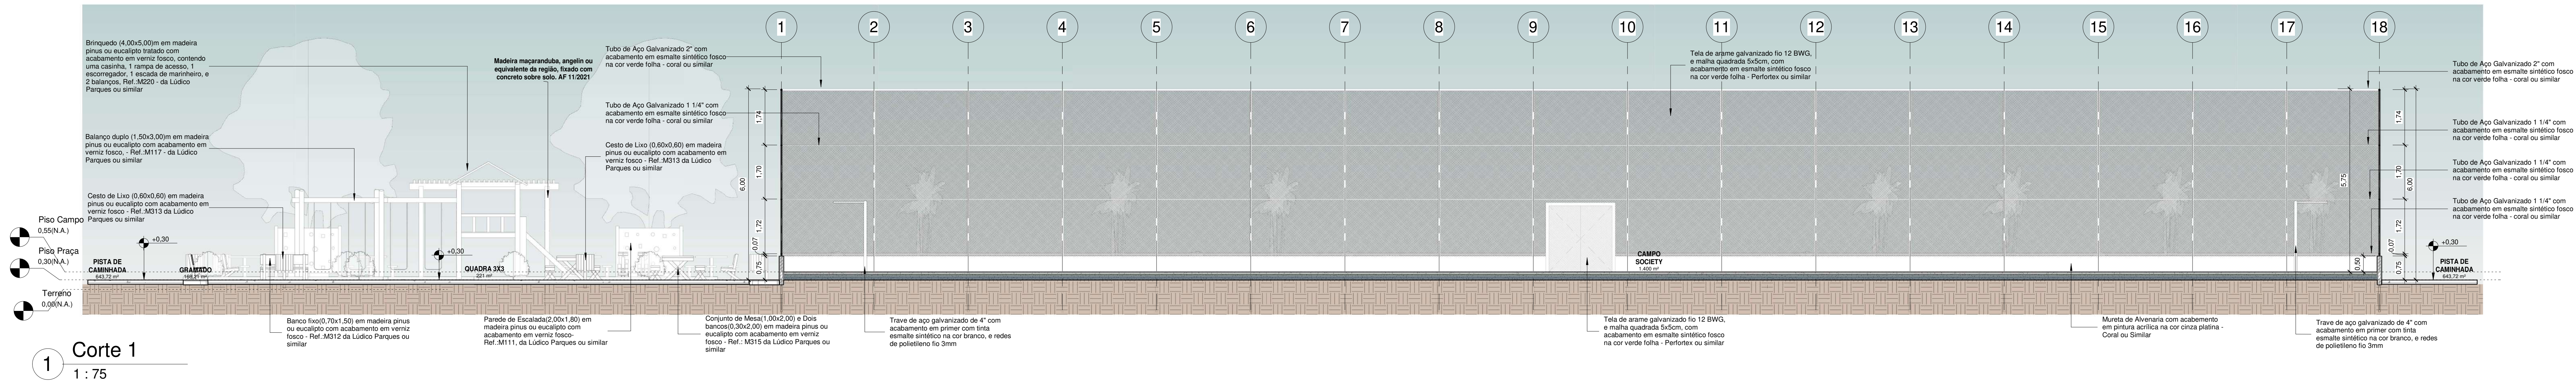


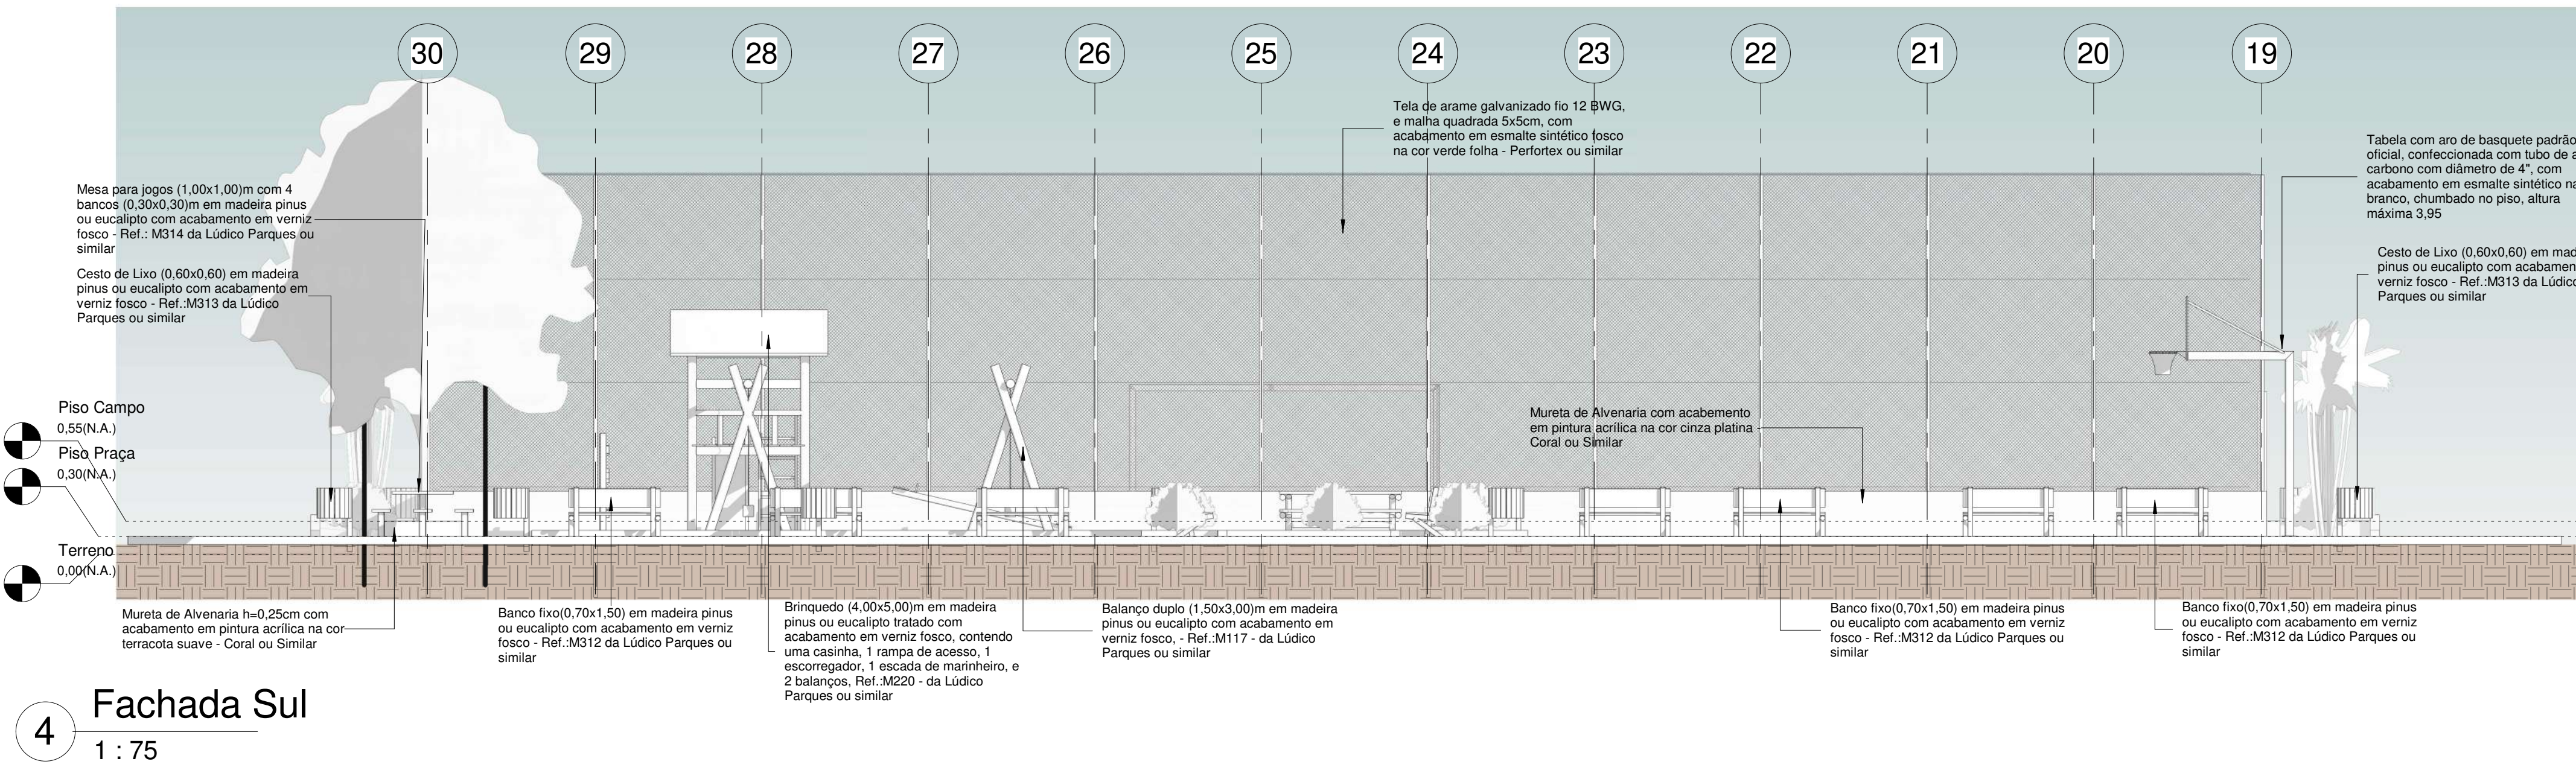
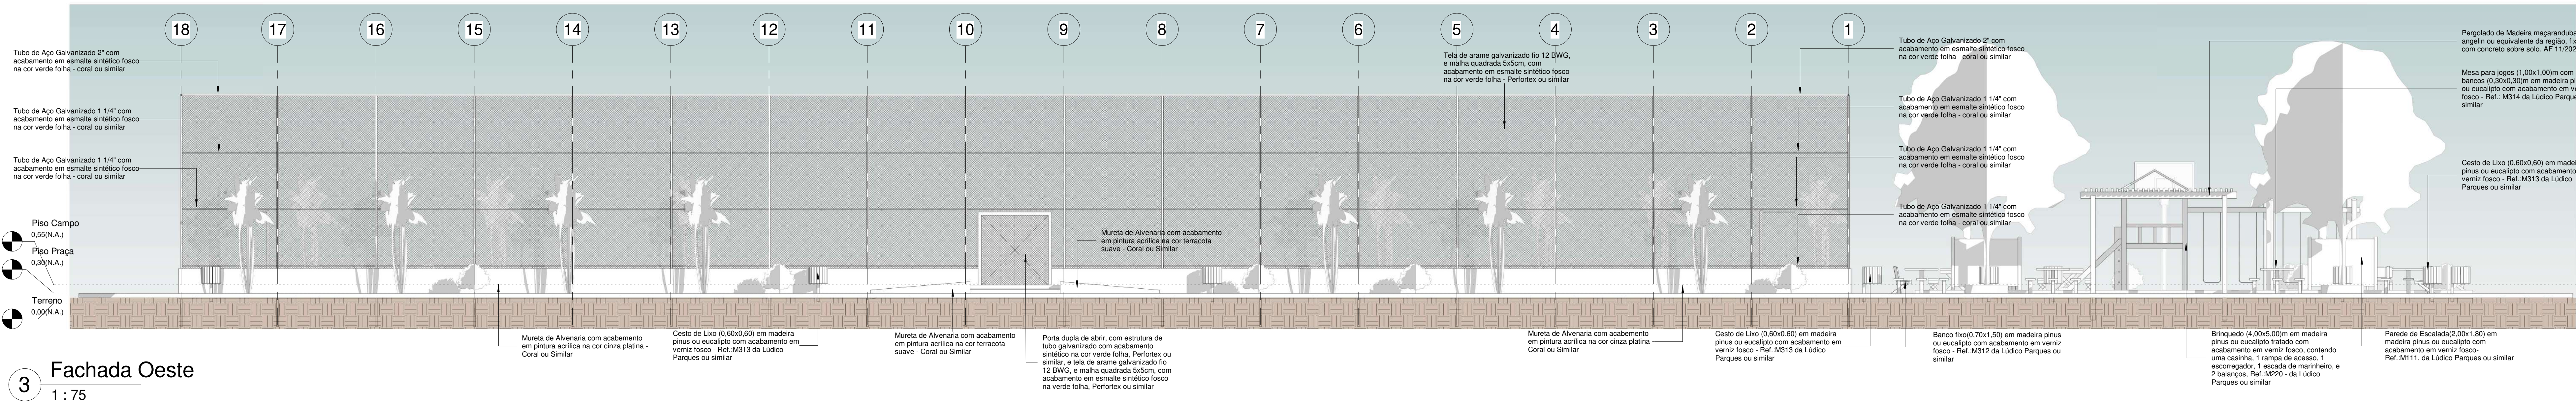
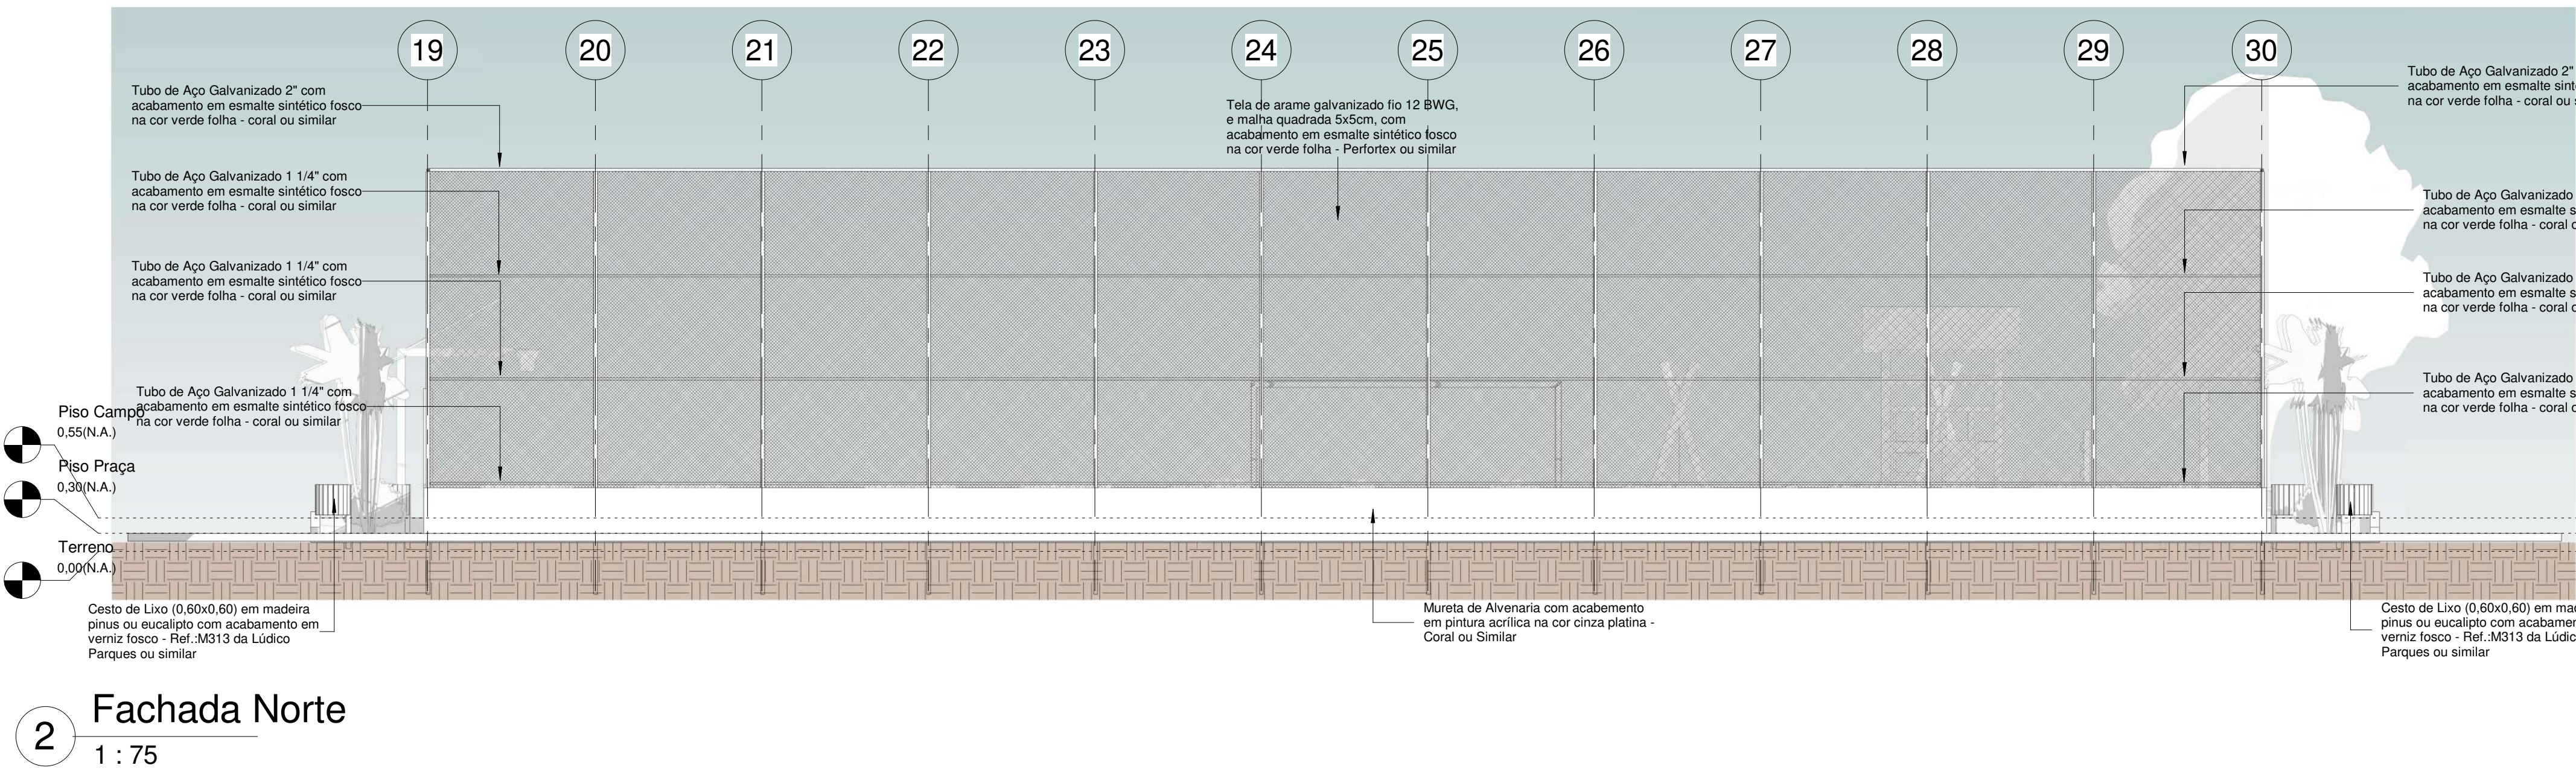
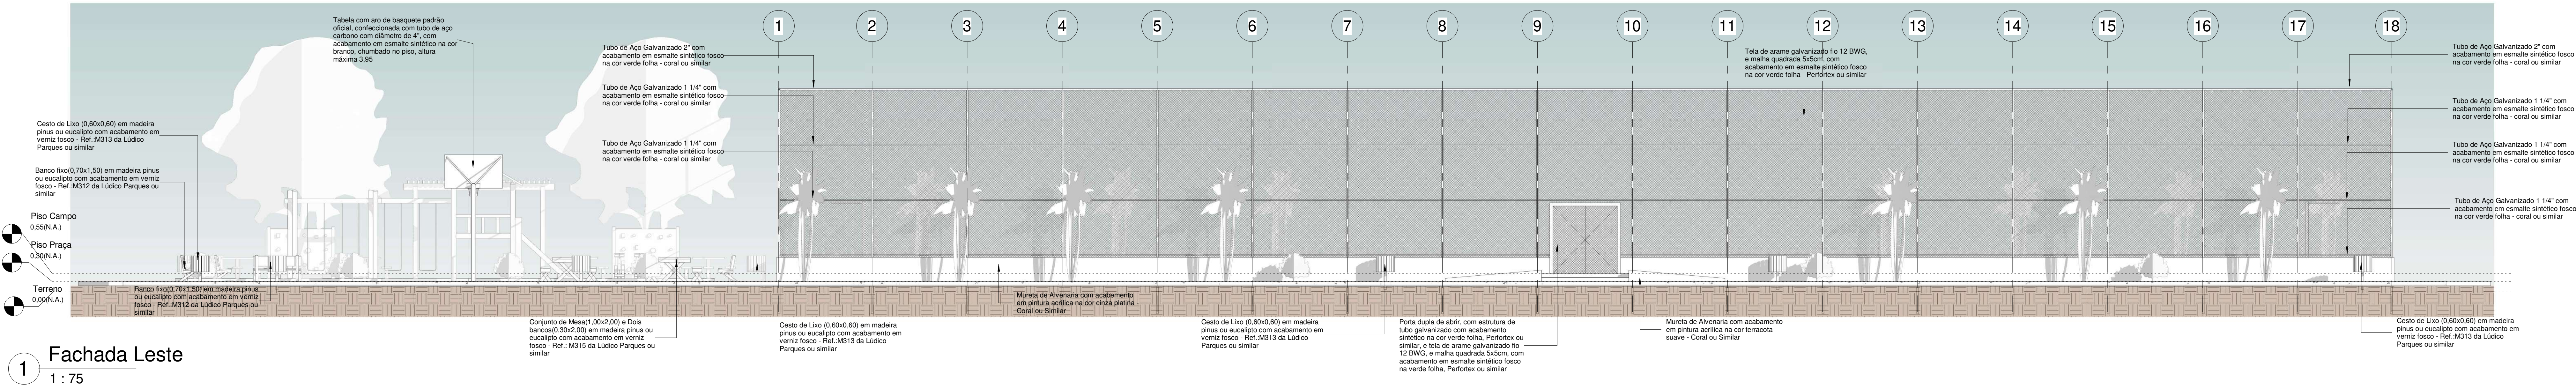
00	EMISSÃO INICIAL			08/03/24			
REV.	DESCRIÇÃO			DATA		EXEC.	VERIF. APROV.
PROGRAMA DE ACELERAÇÃO DO CRESCIMENTO (PAC) MINISTÉRIO DO ESPORTE				<div>NOVO  MINISTÉRIO DO ESPORTE</div>		<div>GOVERNO FEDERAL  UNião e RECONSTRUÇÃO</div>	
OBJETO DO SERVIÇO:							
PROJETO MODELO ESPAÇO ESPORTIVO COMUNITÁRIO TIPO B							
DESCRIÇÃO: Cortes 01.02.03						FOLHA:	
AUTOR DO PROJETO: Sinfra				DATA:		08.00.0000	
PROJETO:		REVISÃO:		ESCALA		1 : 75	
Executivo		00				10	



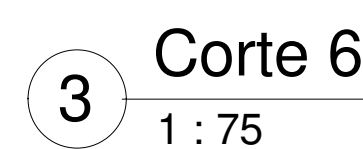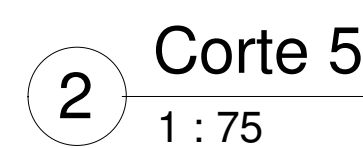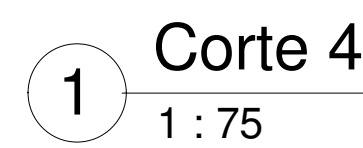


00	EMISSÃO INICIAL	08/03/24			
REV.	DESCRIÇÃO	DATA	EXEC.	VERIF.	APROV.
<b>PROGRAMA DE ACELERAÇÃO DO CRESCIMENTO (PAC)</b> <b>MINISTÉRIO DO ESPORTE</b>		 <b>MINISTÉRIO DO ESPORTE</b>		 <b>GOVERNO FEDERAL</b> <b>UNião e Desenvolvimento</b>	
OBJETO DO SERVIÇO:					
<b>PROJETO MODELO ESPAÇO ESPORTIVO COMUNITÁRIO TIPO B</b>					
DESCRIÇÃO: <b>Cortes 04.05.06</b>			FOLHA: <div style="border: 2px solid black; padding: 10px; text-align: center;"> <b>04</b> </div>		
AUTOR DO PROJETO: <b>Sinira</b>		DATA: 00.00.0000			
PROJETO: <b>Executivo</b>	REVISÃO: <b>00</b>	ESCALA	1 : 75		
			<div style="border: 2px solid black; padding: 10px; text-align: center;"> <b>10</b> </div>		





00	EMISSÃO INICIAL	08/10/24			
REV.	DESCRIÇÃO	DATA	EXEC.	VERIF.	APROV.
PROGRAMA DE ACELERAÇÃO DO CRESCIMENTO (PAC) MINISTÉRIO DO ESPORTE					
OBJETO DO SERVIÇO					
PROJETO MODELO ESPAÇO ESPORTIVO COMUNITÁRIO TIPO B					
DESCRIÇÃO: Vistas					FOLHA: 05
AUTOR DO PROJETO: Sinfra					02.00.0000
PROJETO	EXECUTIVO	REVISO: 00	ESCALA	1:75	10



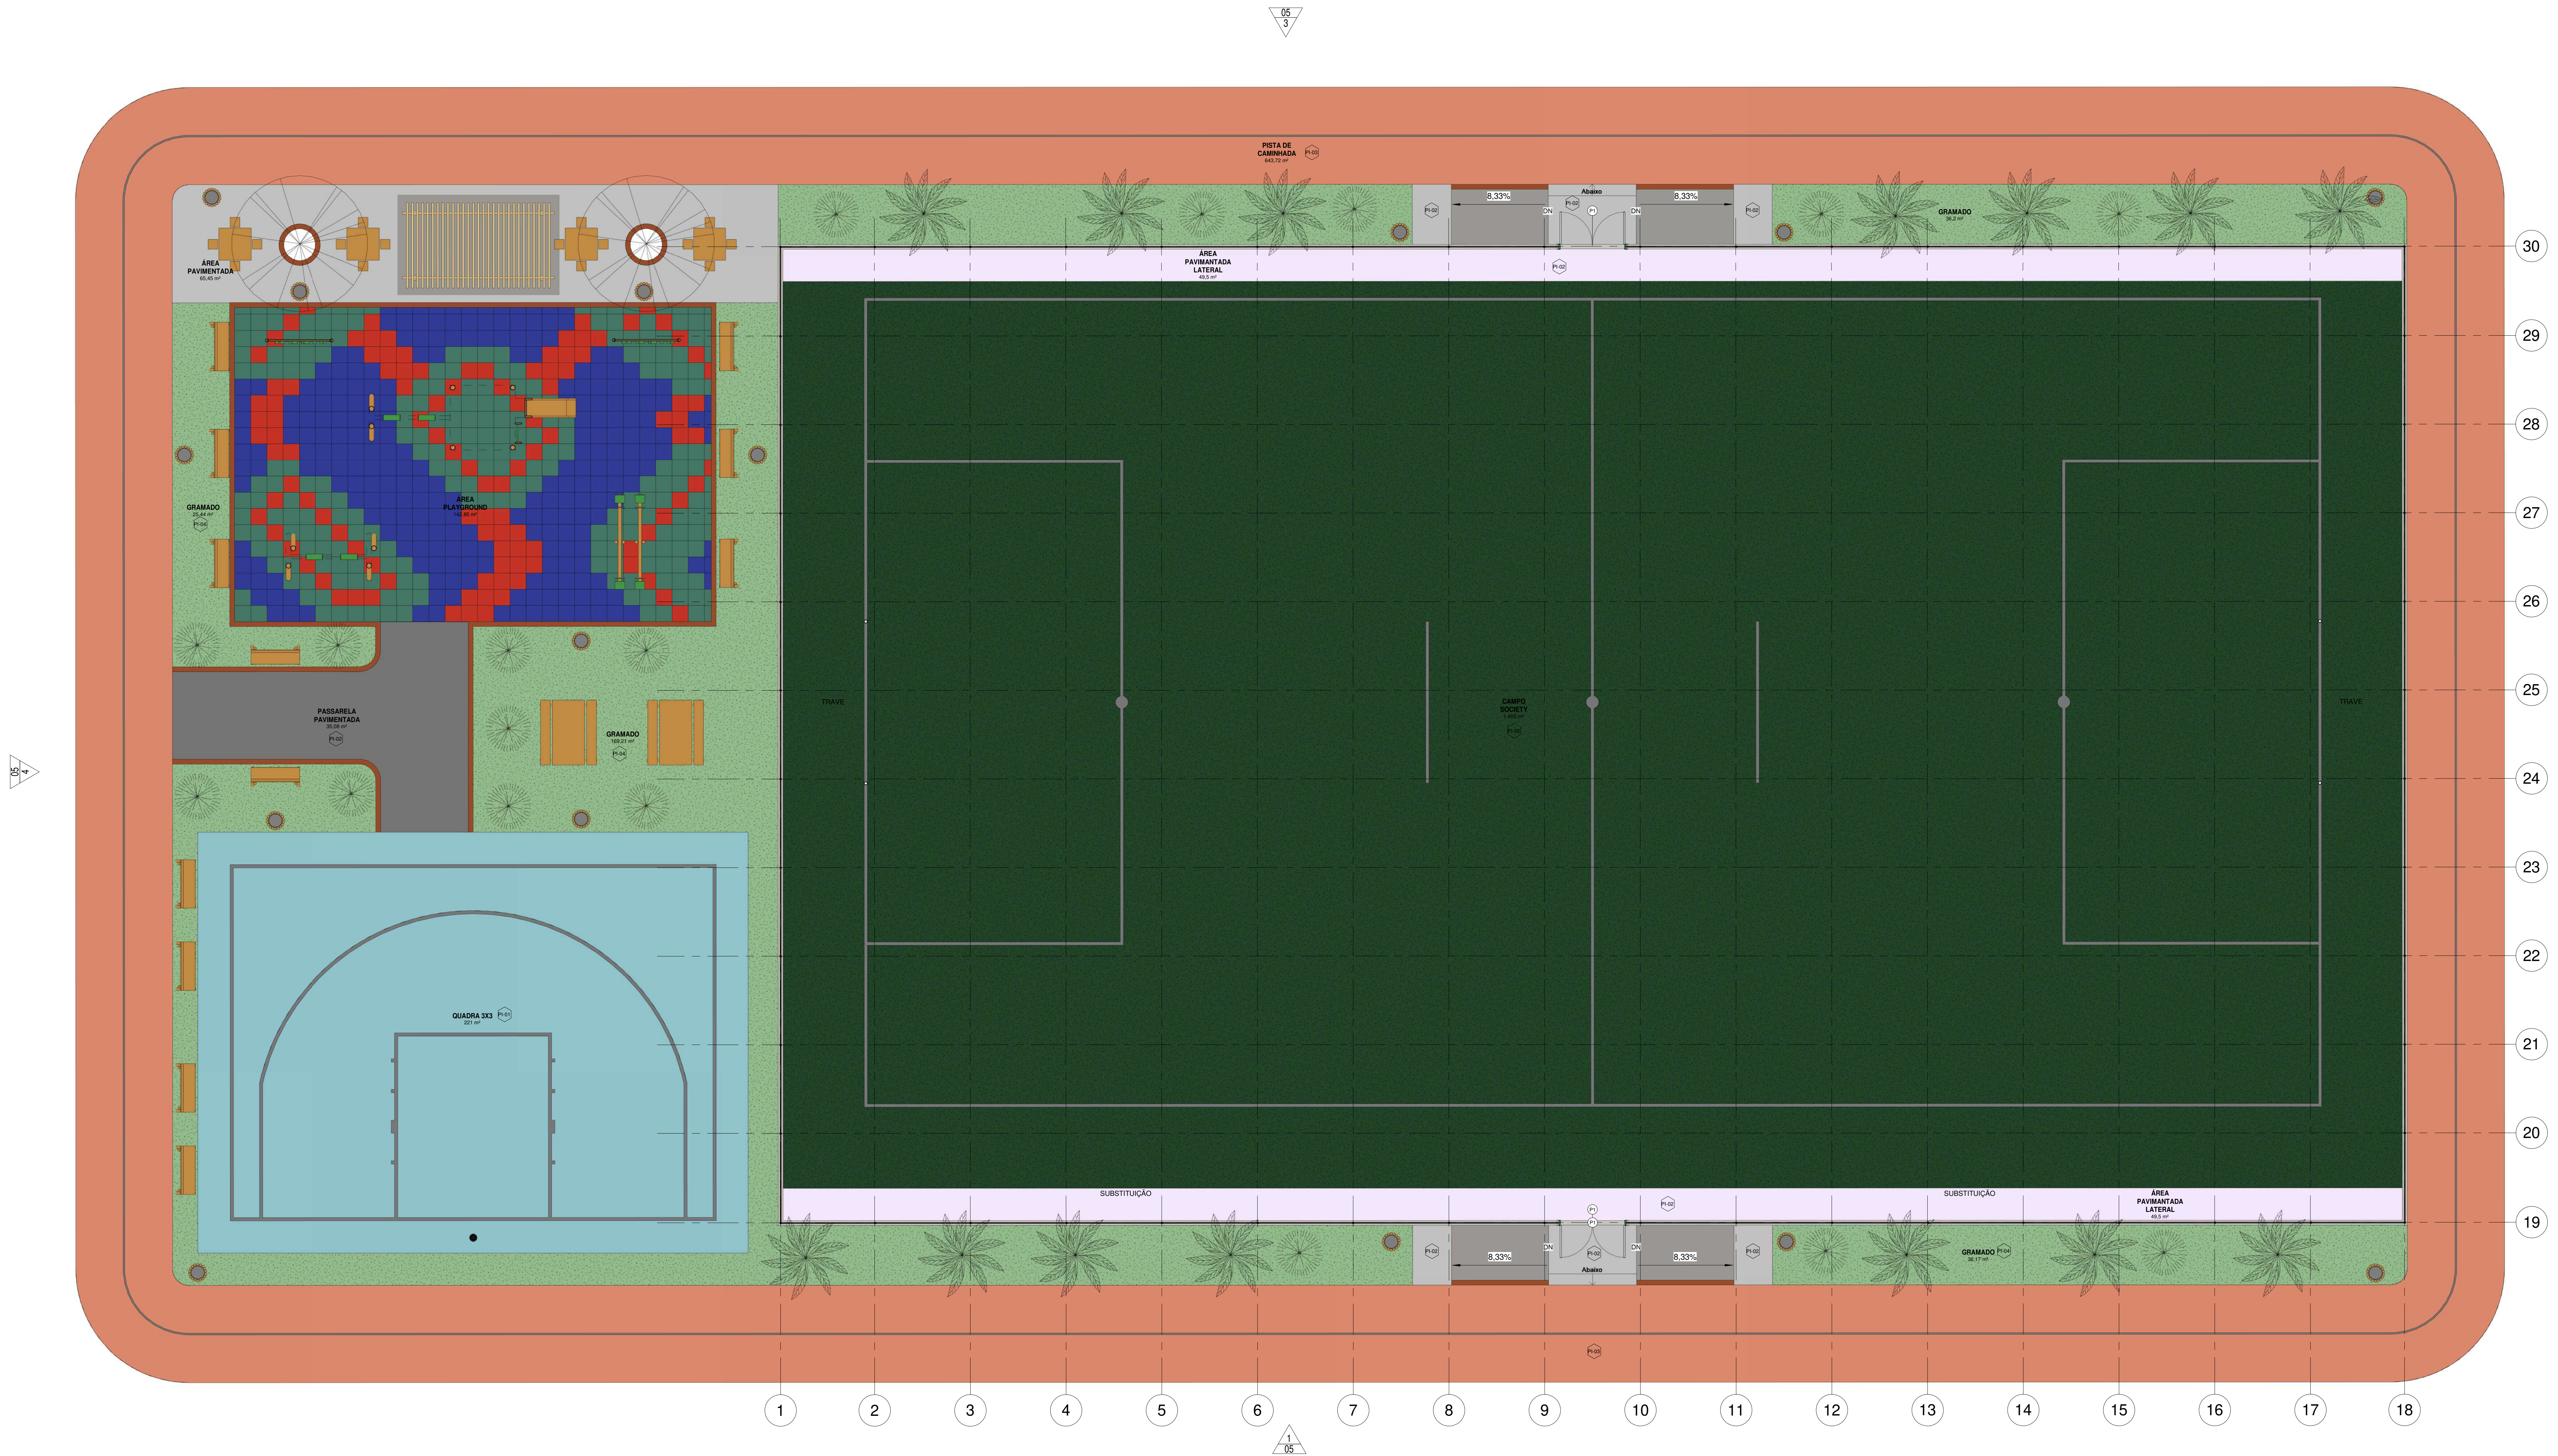


1 PLANTA BAIXA - Layout  
1 : 75

- CAMPO SOCIETY
- GRAMADO
- PASSARELA PAVIMENTADA
- PISTA DE CAMINHADA
- QUADRA 3X3
- ÁREA PAVIMENTADA LATERAL
- ÁREA PAVIMENTADA
- ÁREA PLAYGROUND


Tabela de Áreas	
Nome	Área
CAMPO SOCIETY	1.400 m²
GRAMADO	303,25 m²
PASSARELA PAVIMENTADA	35,08 m²
PISTA DE CAMINHADA	643,72 m²
QUADRA 3X3	221 m²
ÁREA PAVIMENTADA LATERAL	99 m²
ÁREA PAVIMENTADA	104,77 m²
ÁREA PLAYGROUND	142,85 m²
Total geral	2.949,68 m²

00	EMISSÃO INICIAL	08/10/24				
REV.	DESCRIÇÃO	DATA	EXEC.	VERIF.	APROV.	
PROGRAMA DE ACELERAÇÃO DO CRESCIMENTO (PAC) MINISTÉRIO DO ESPORTE						
OBJETO DO SERVIÇO: PROJETO MODELO ESPAÇO ESPORTIVO COMUNITÁRIO TIPO B						
DESIGNAÇÃO: Layout		DATA: 09.00.0000		FOLHA: 06		
AUTOR DO PROJETO: Sinfra		REVISO: 00		ESCALA: 1 : 75		
PROJETO: Executivo		REVISO: 00		ESCALA: 1 : 75		




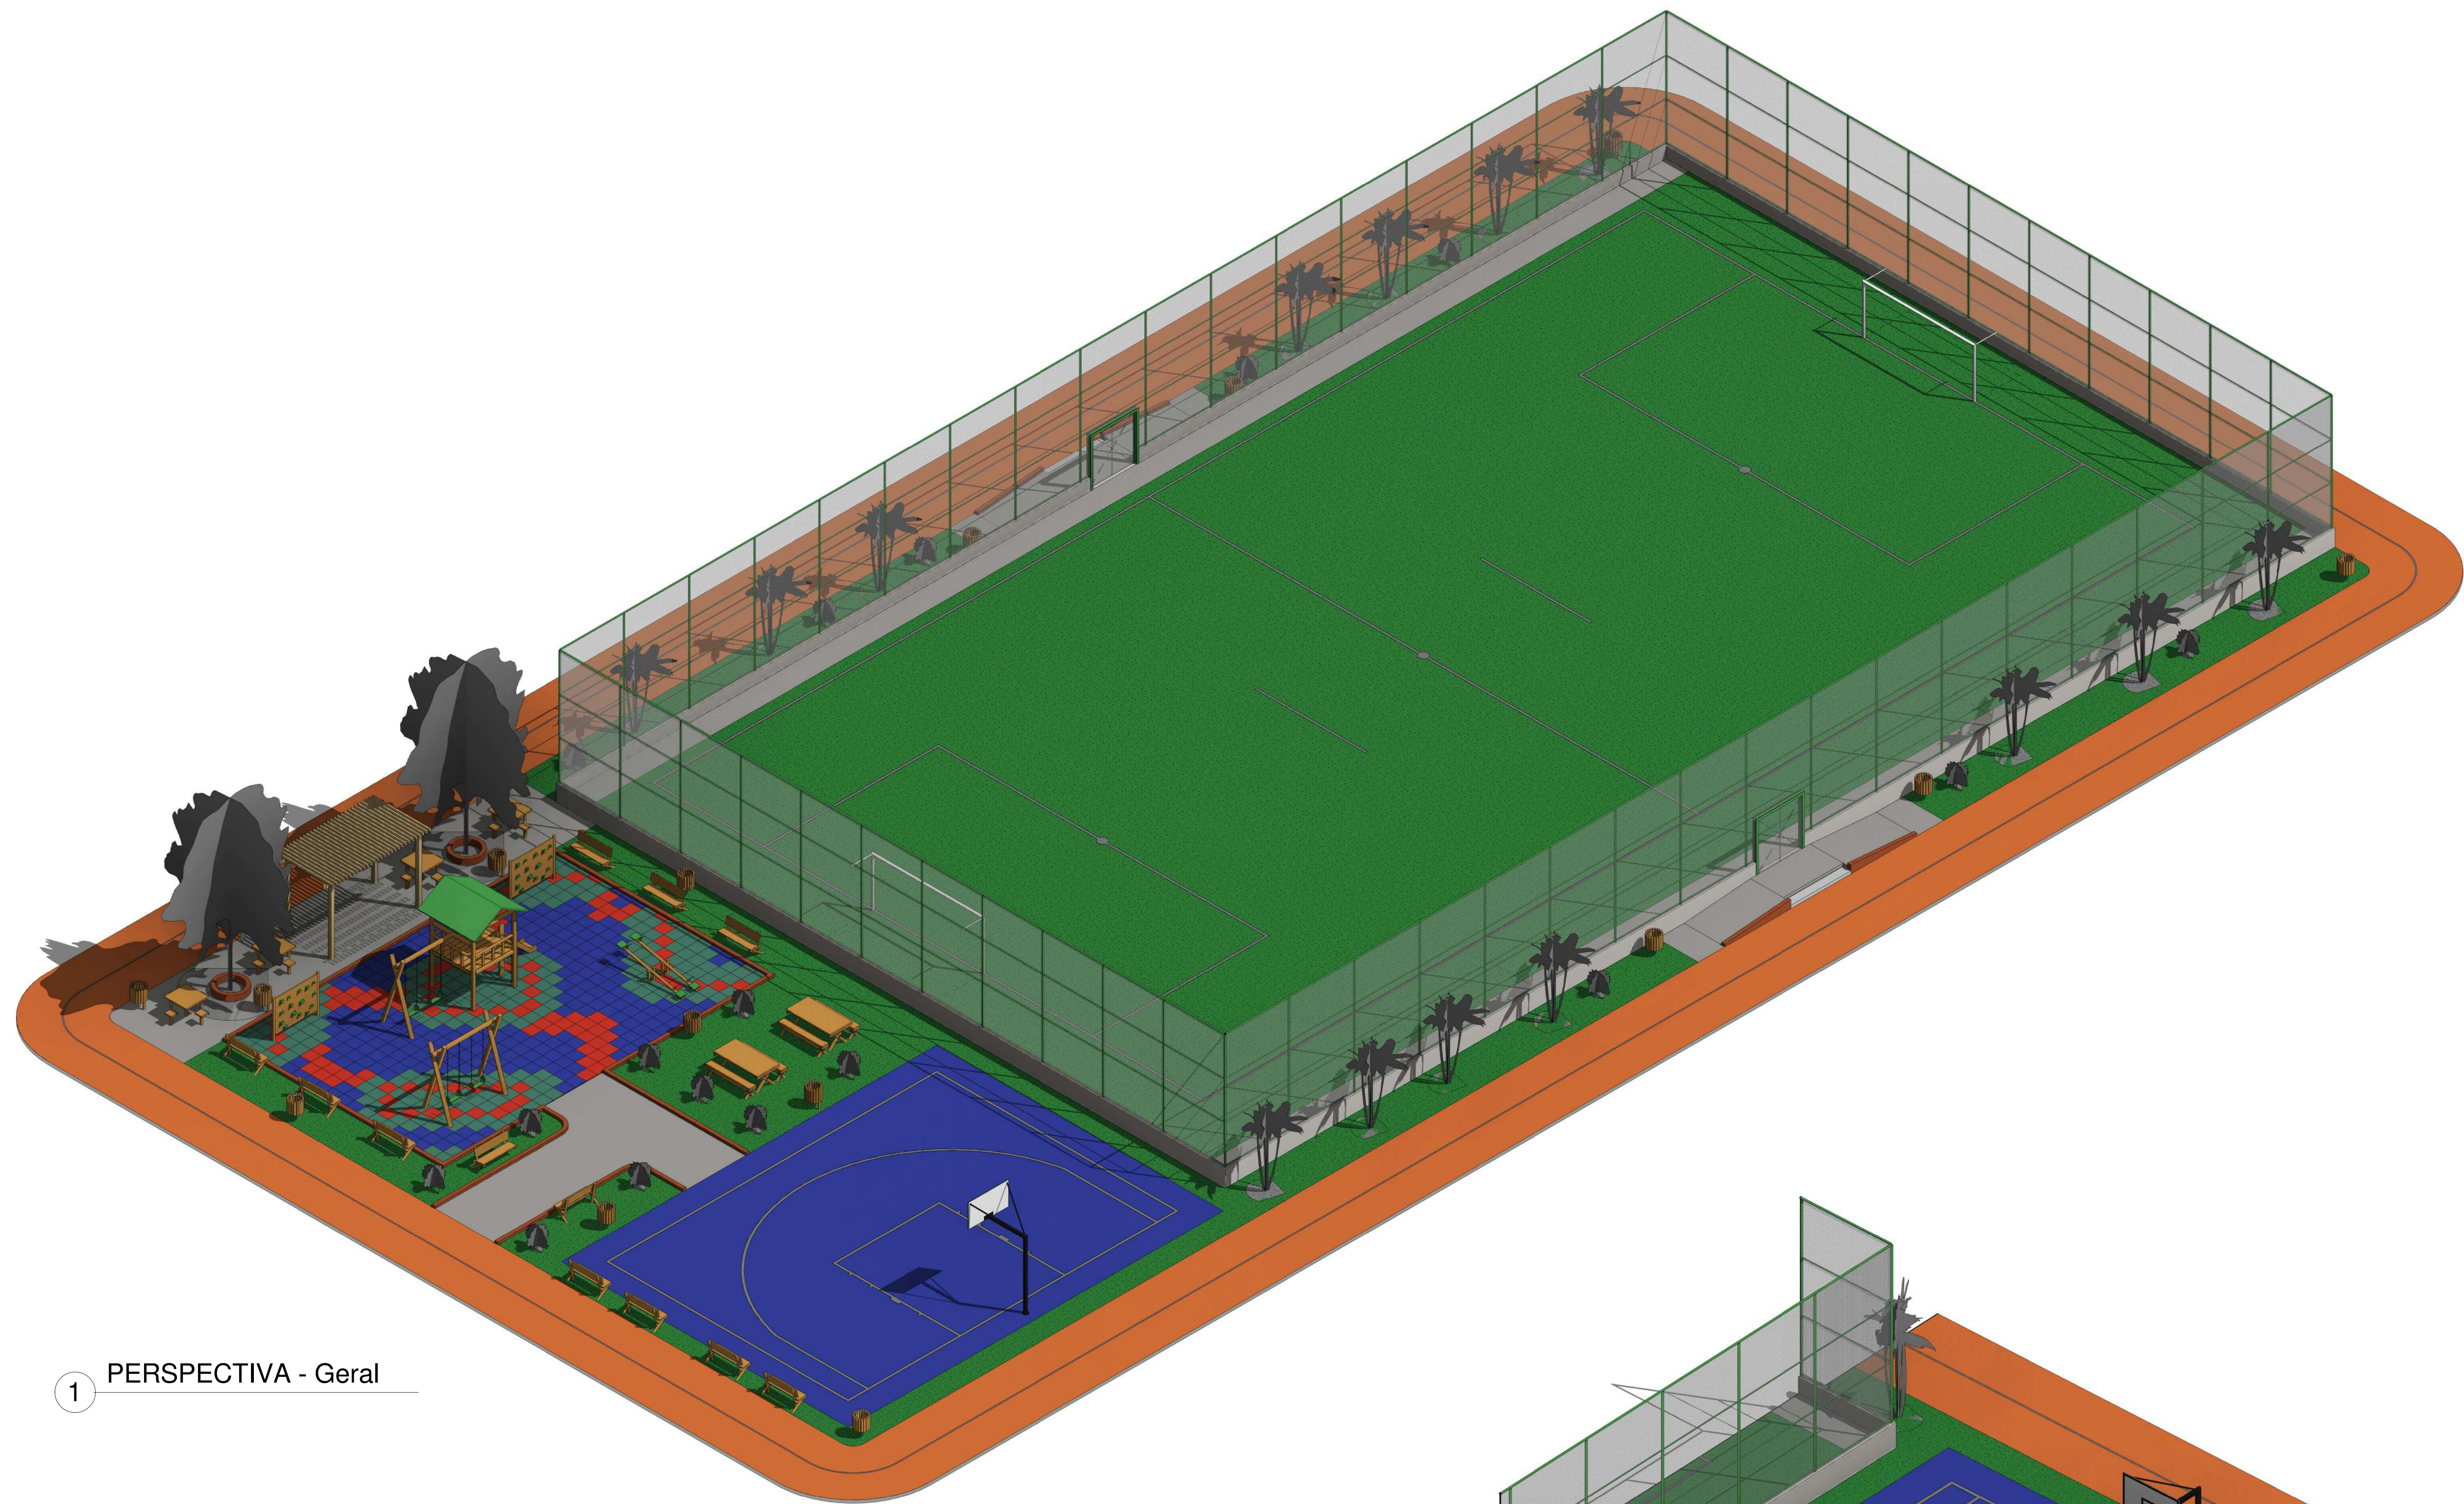


1 PERSPECTIVA - Geral

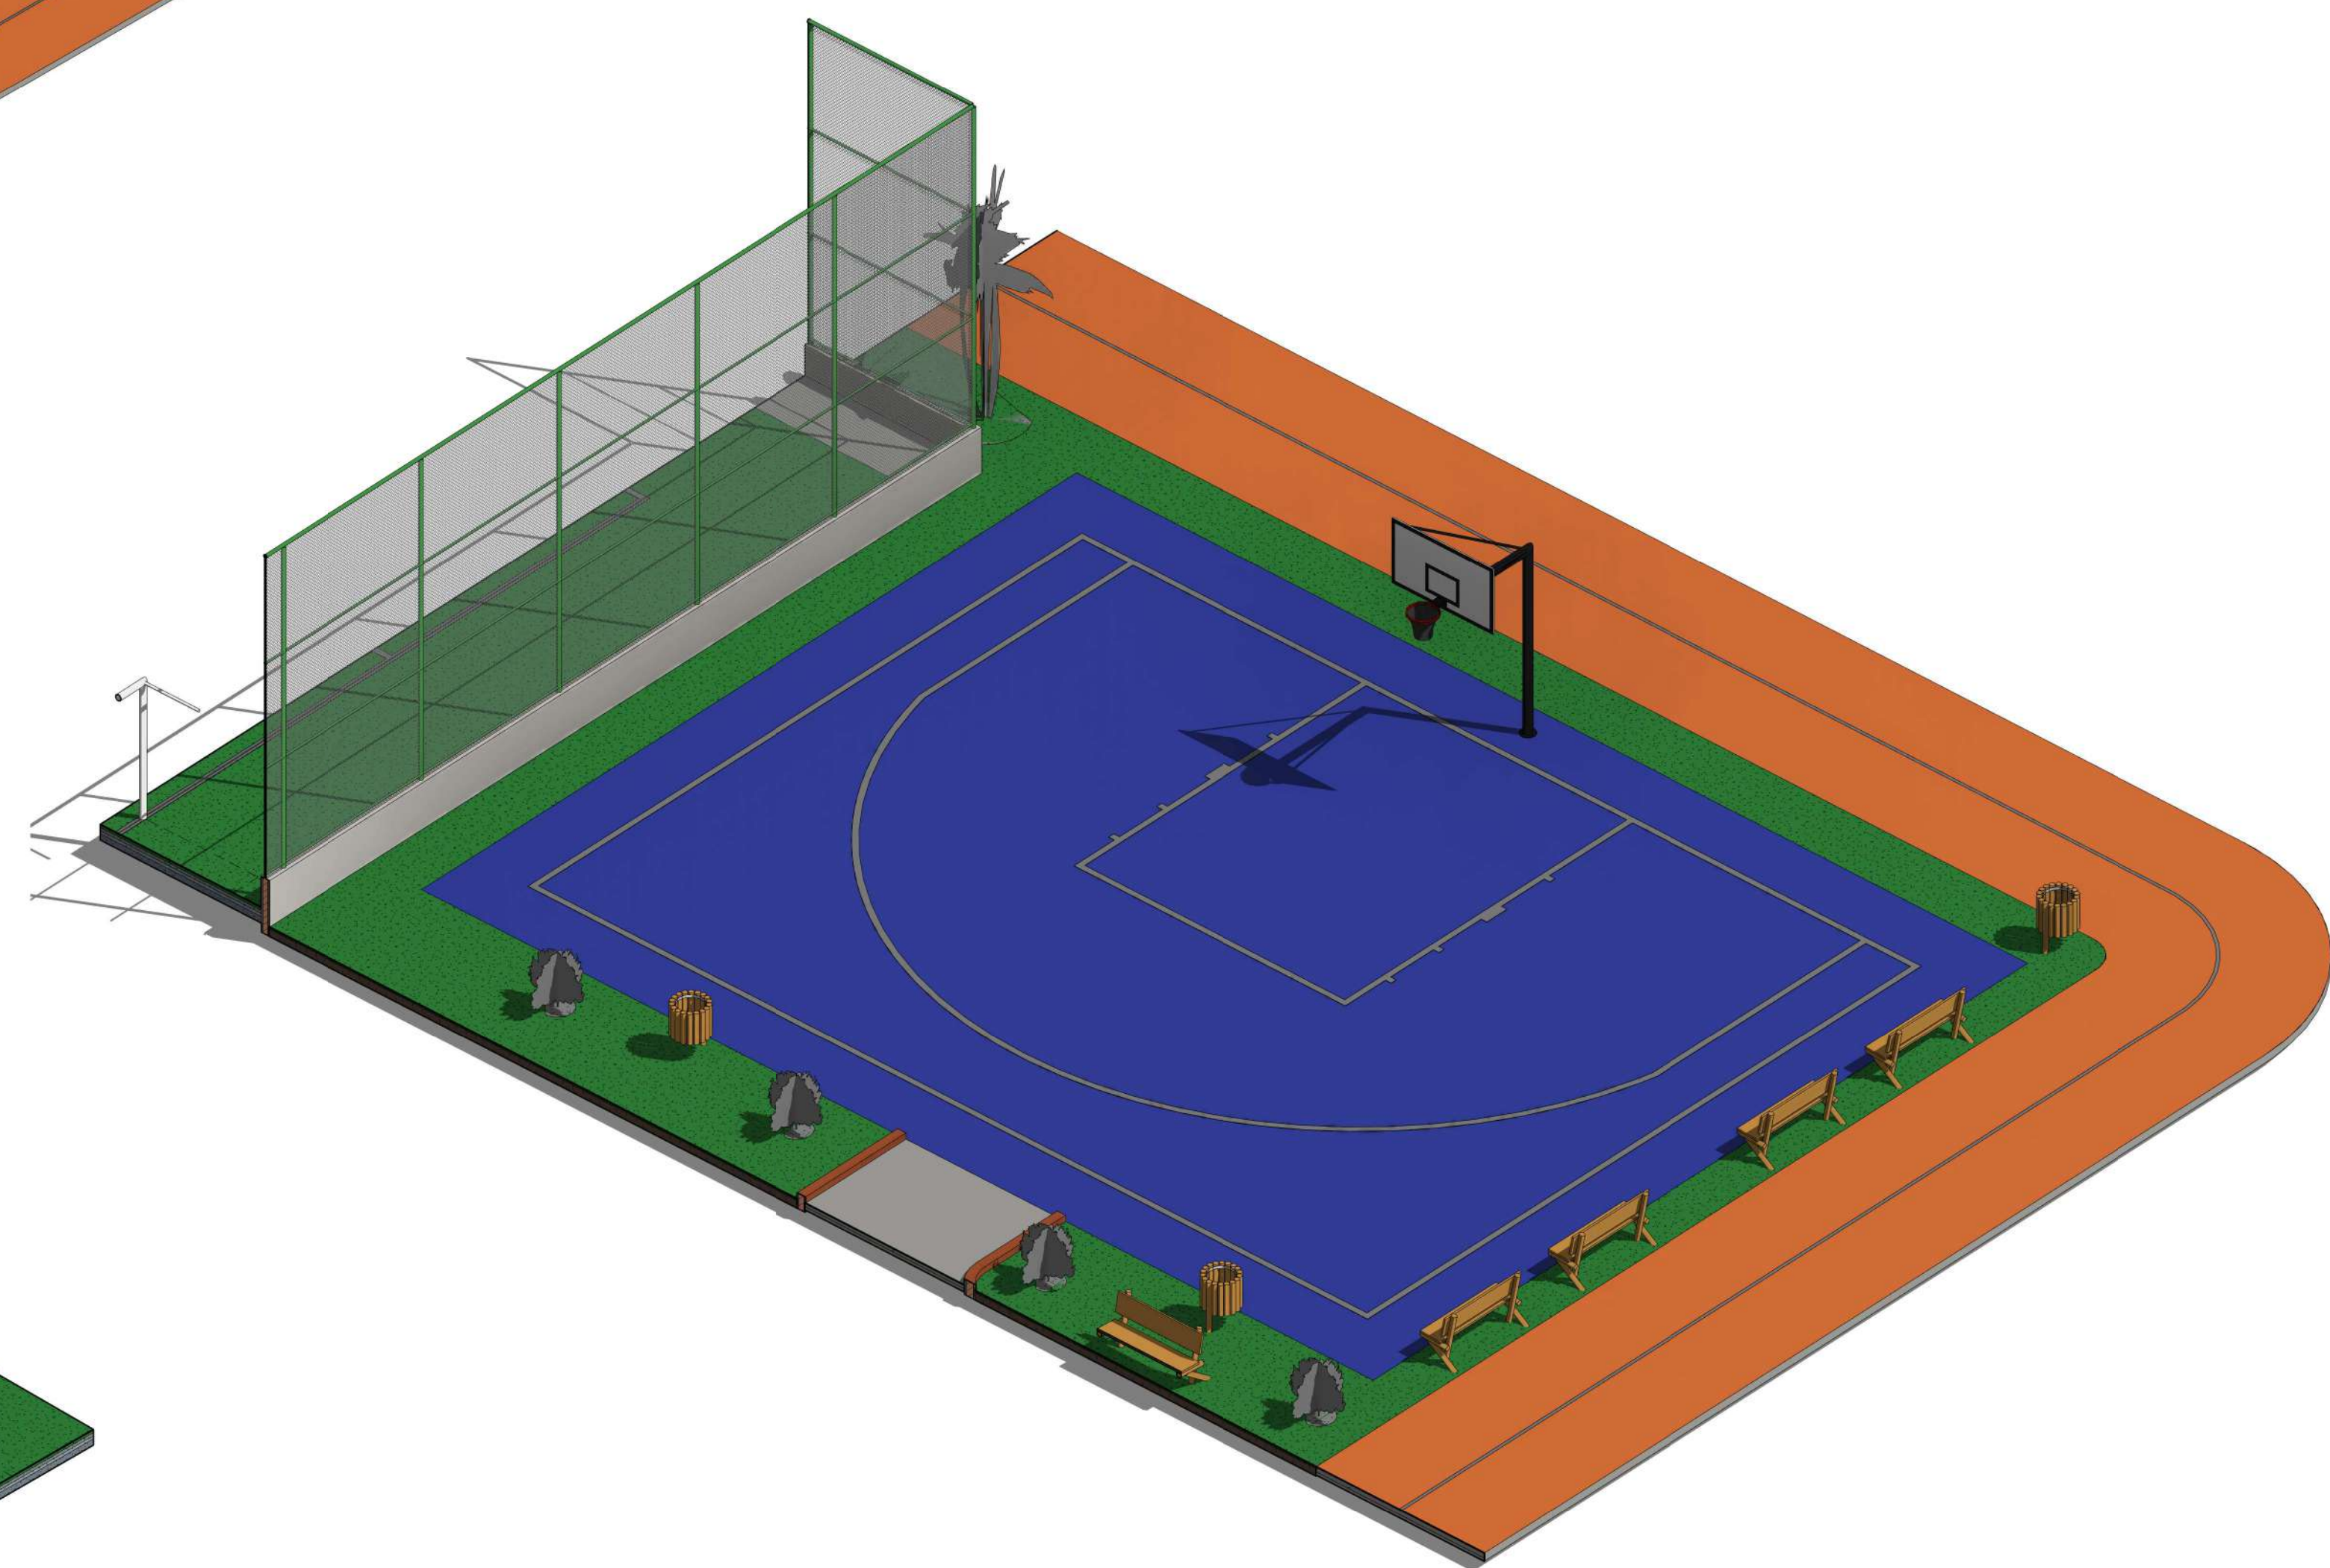


3 PERSPECTIVA - Quadra 3x3

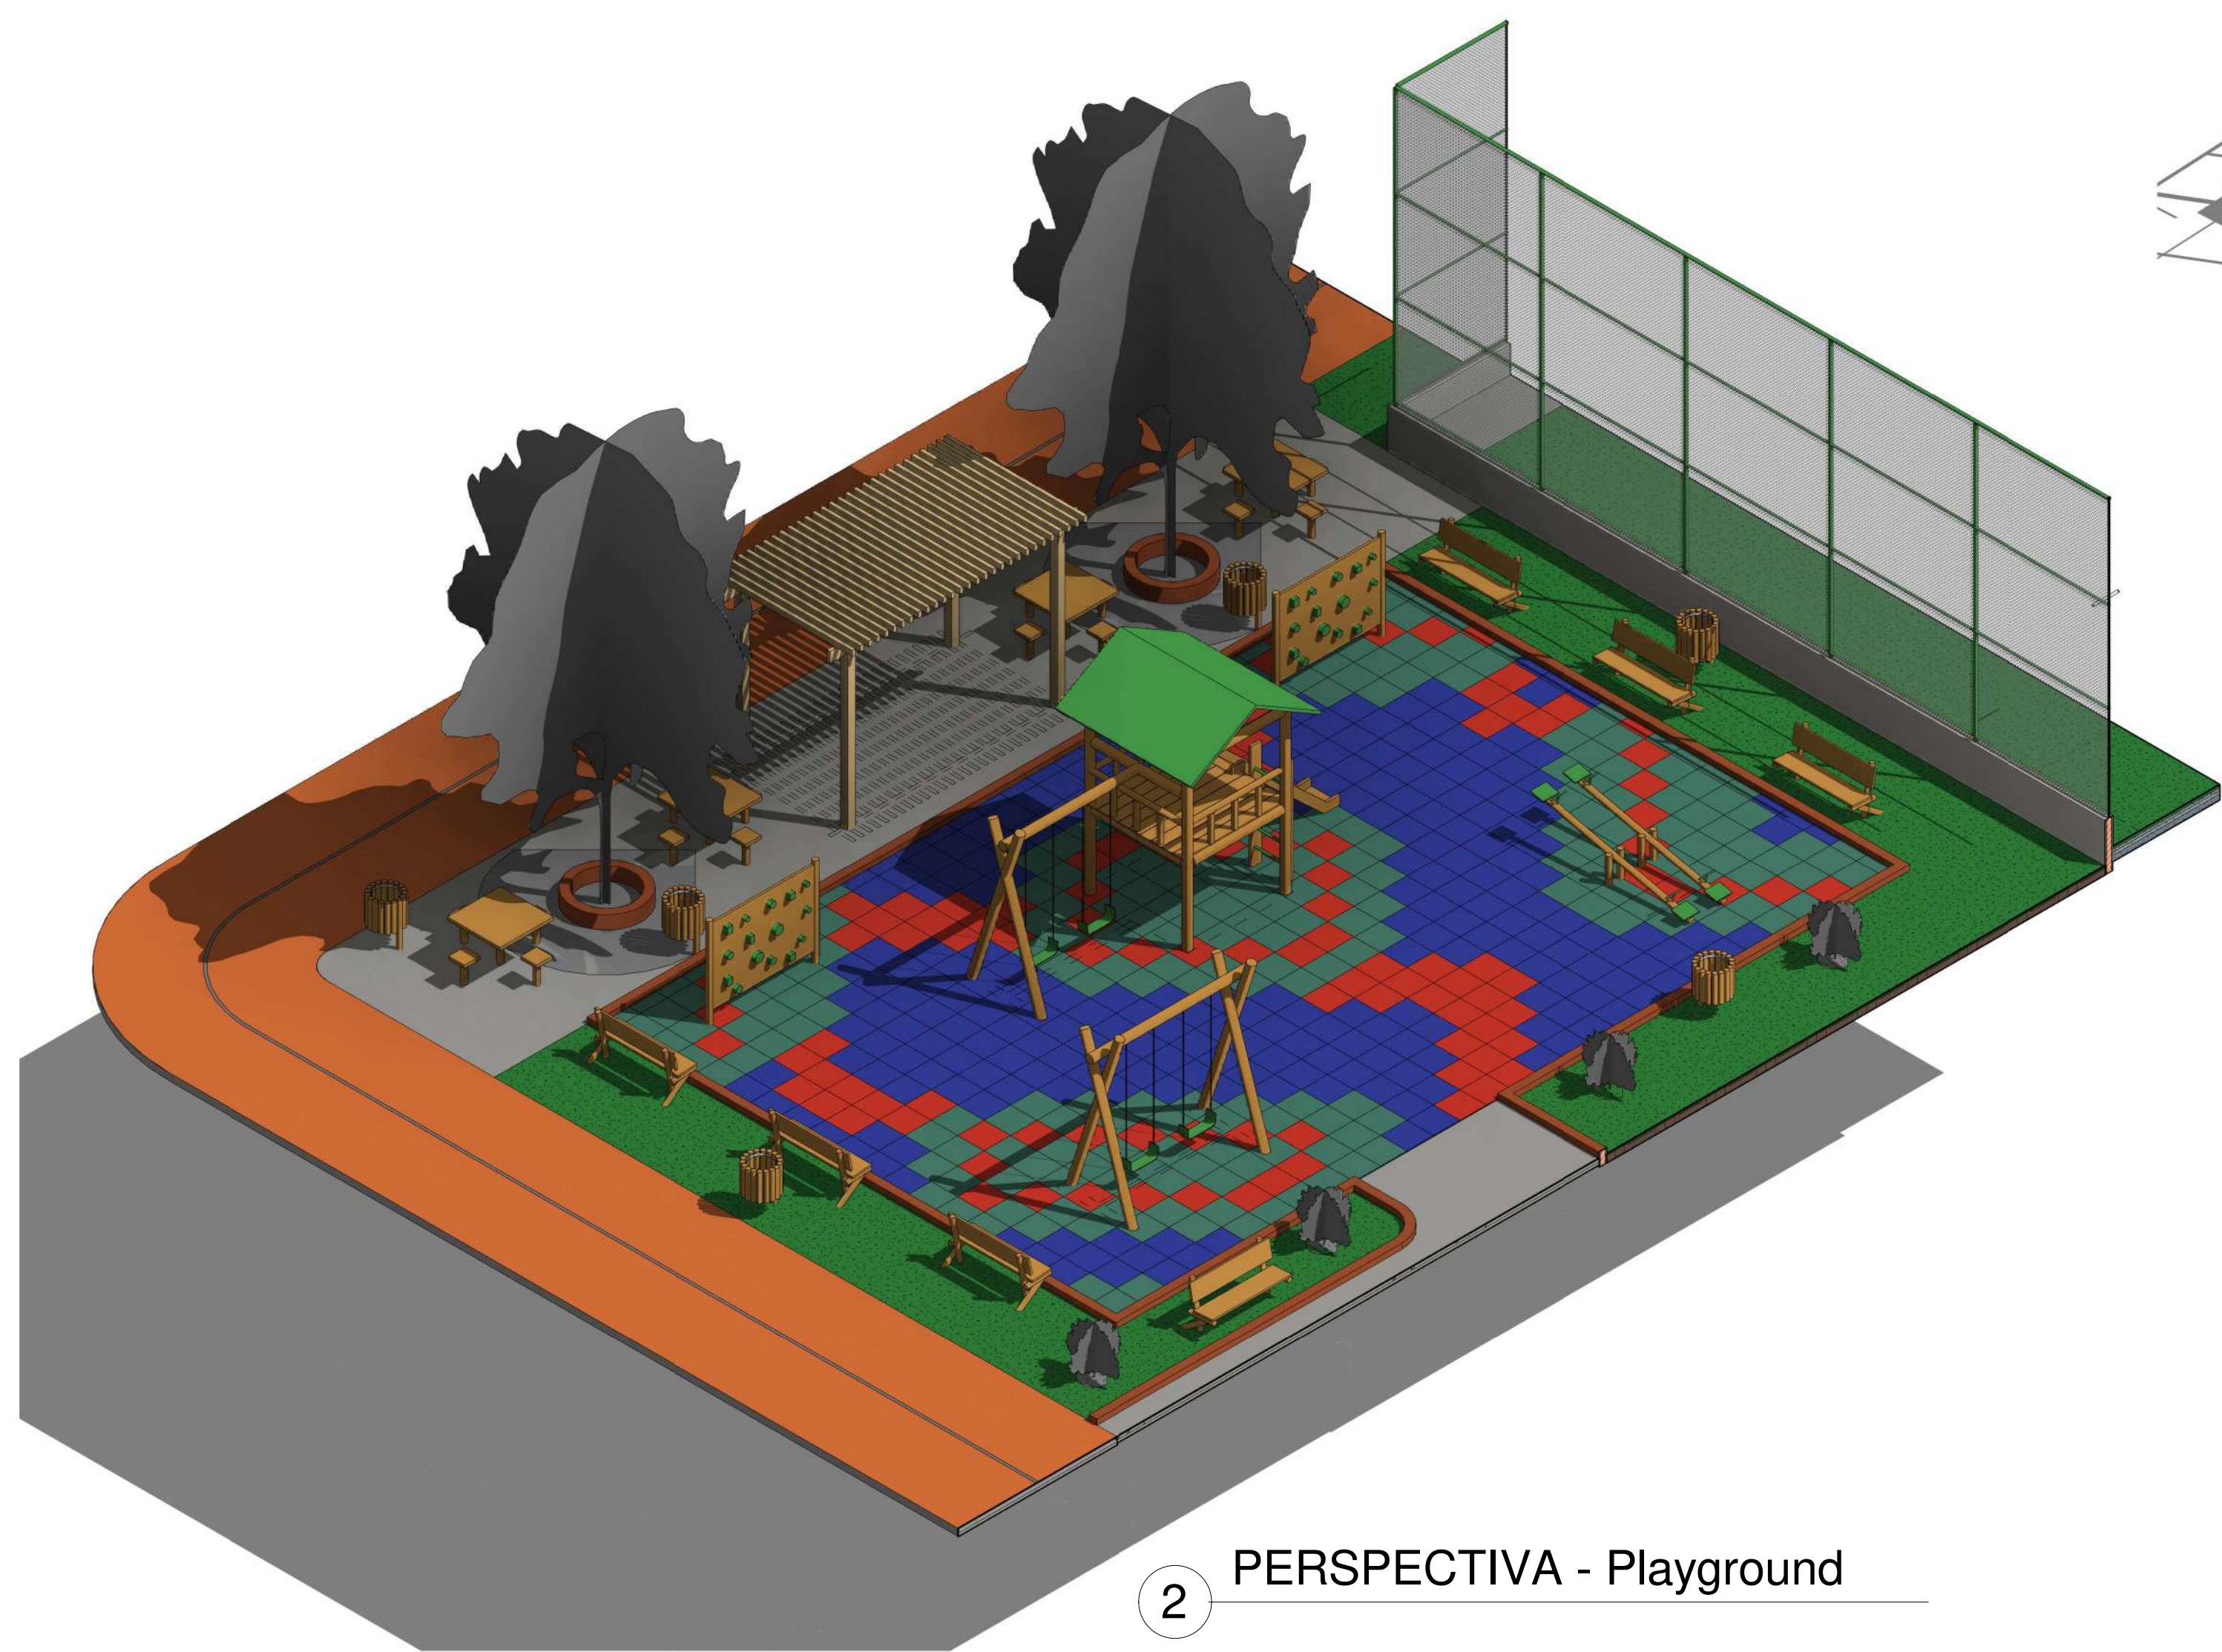


2 PERSPECTIVA - Playground

00		EMISSÃO INICIAL		08/03/24				
REV.	DESCRIÇÃO			DATA	EXEC.	VERIF.	APROV.	
PROGRAMA DE ACELERAÇÃO DO CRESCIMENTO (PAC) MINISTERIO DO ESPORTE								
OBJETO DO SERVIÇO:  PROJETO MODELO ESPAÇO ESPORTIVO COMUNITÁRIO TIPO B								
DESCRIÇÃO: Perspectivas Isométricas						FOLHA: 07		
AUTOR DO PROJETO: Síntia				DATA:		00.00.0000		
PROJETO:		REVISÃO:		ESCALA:				
Executivo		00				10		




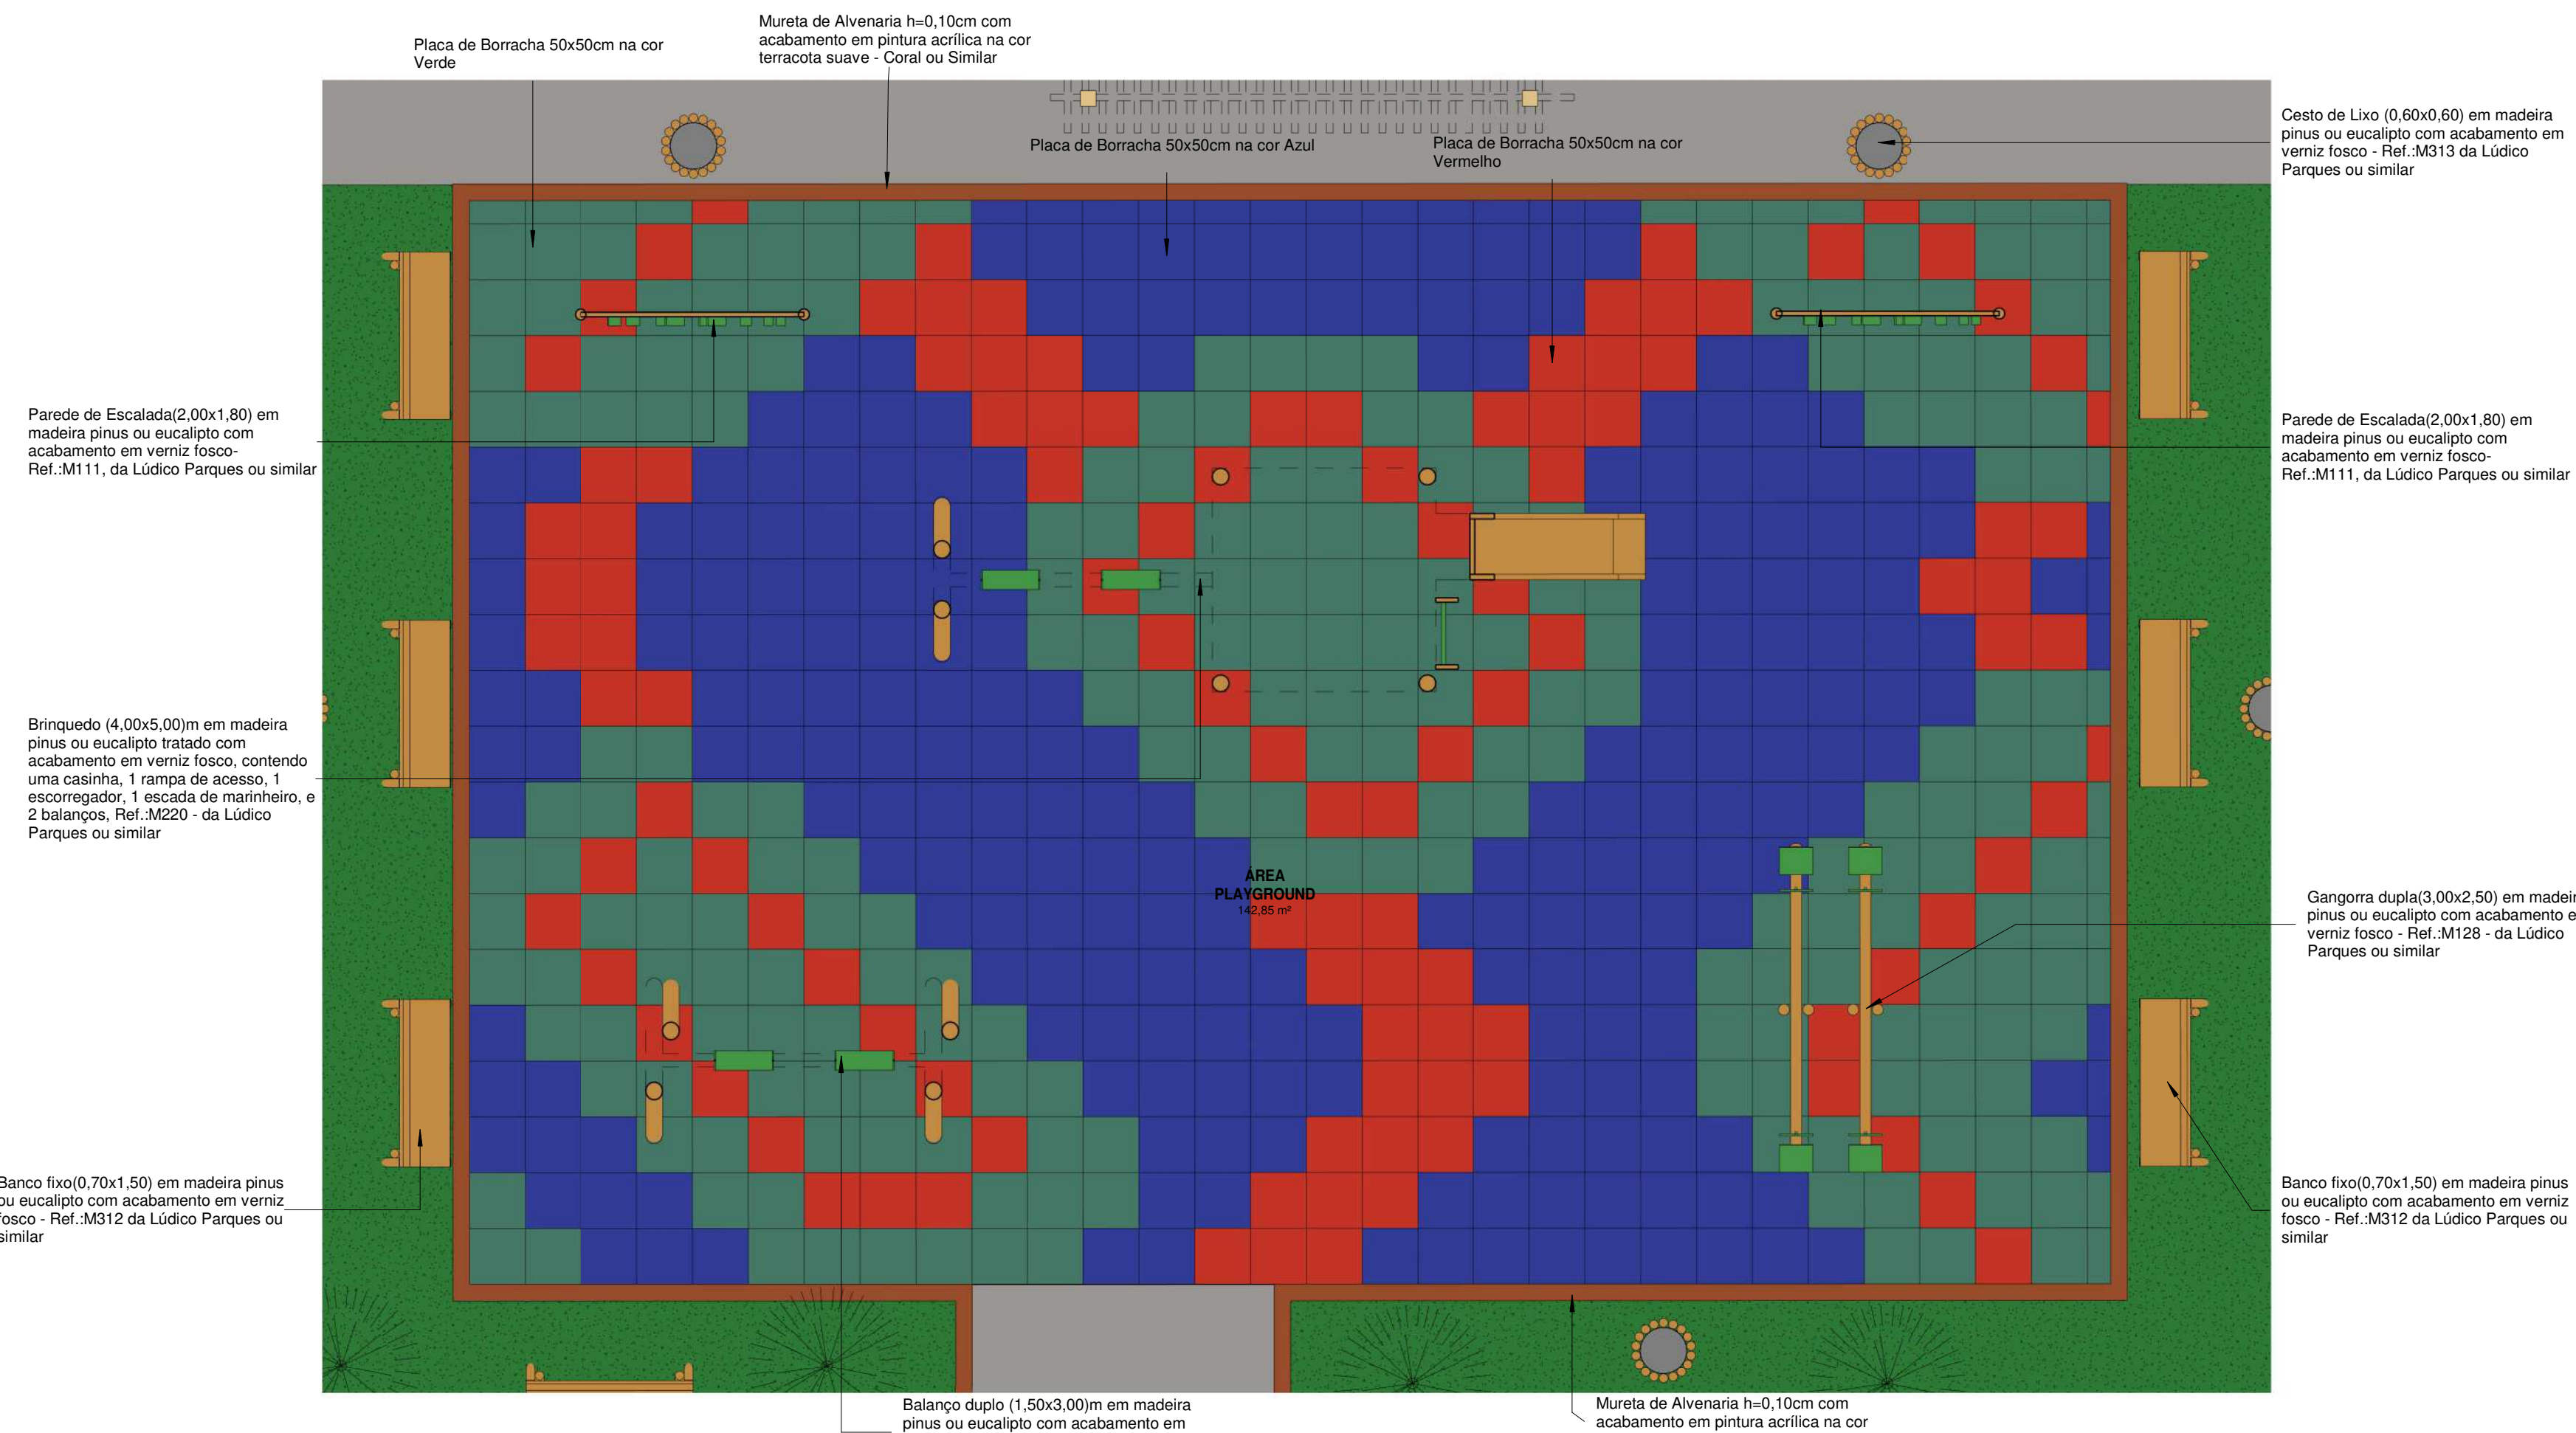


2 PLANTA BAIXA -Playground Layout  
1 : 50

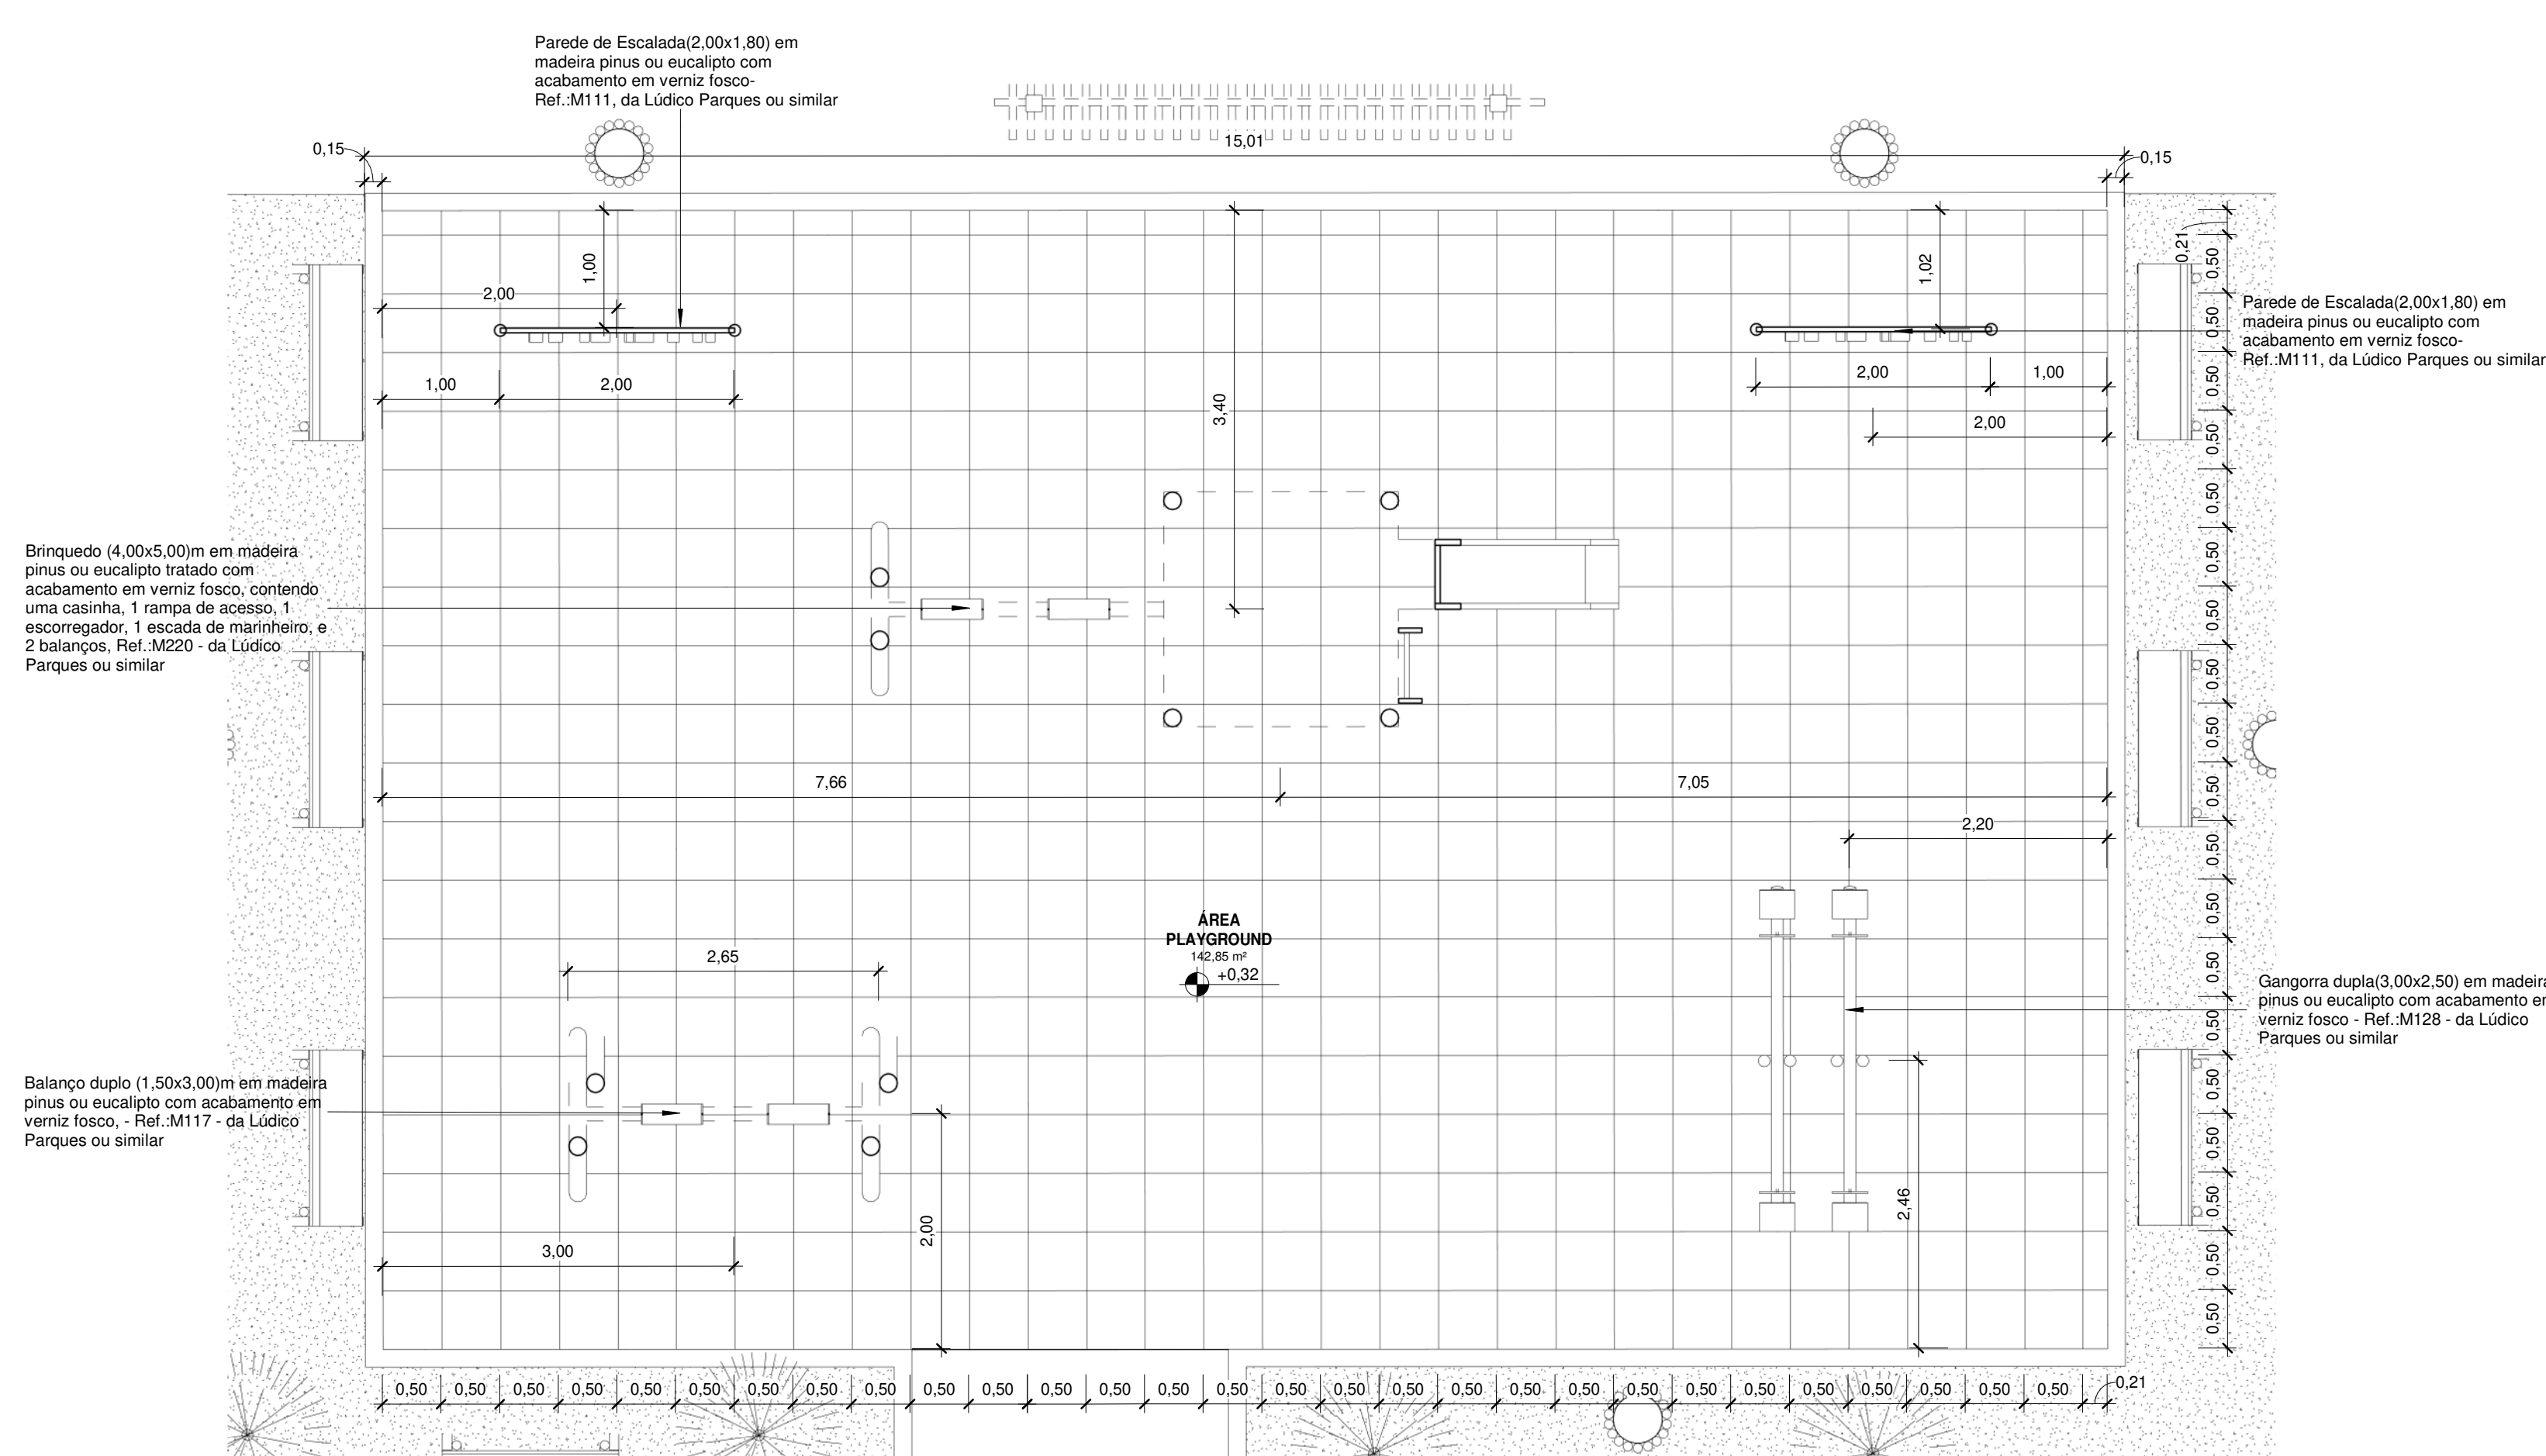

3 PLANTA BAIXA -Playground Executivo  
1 : 50

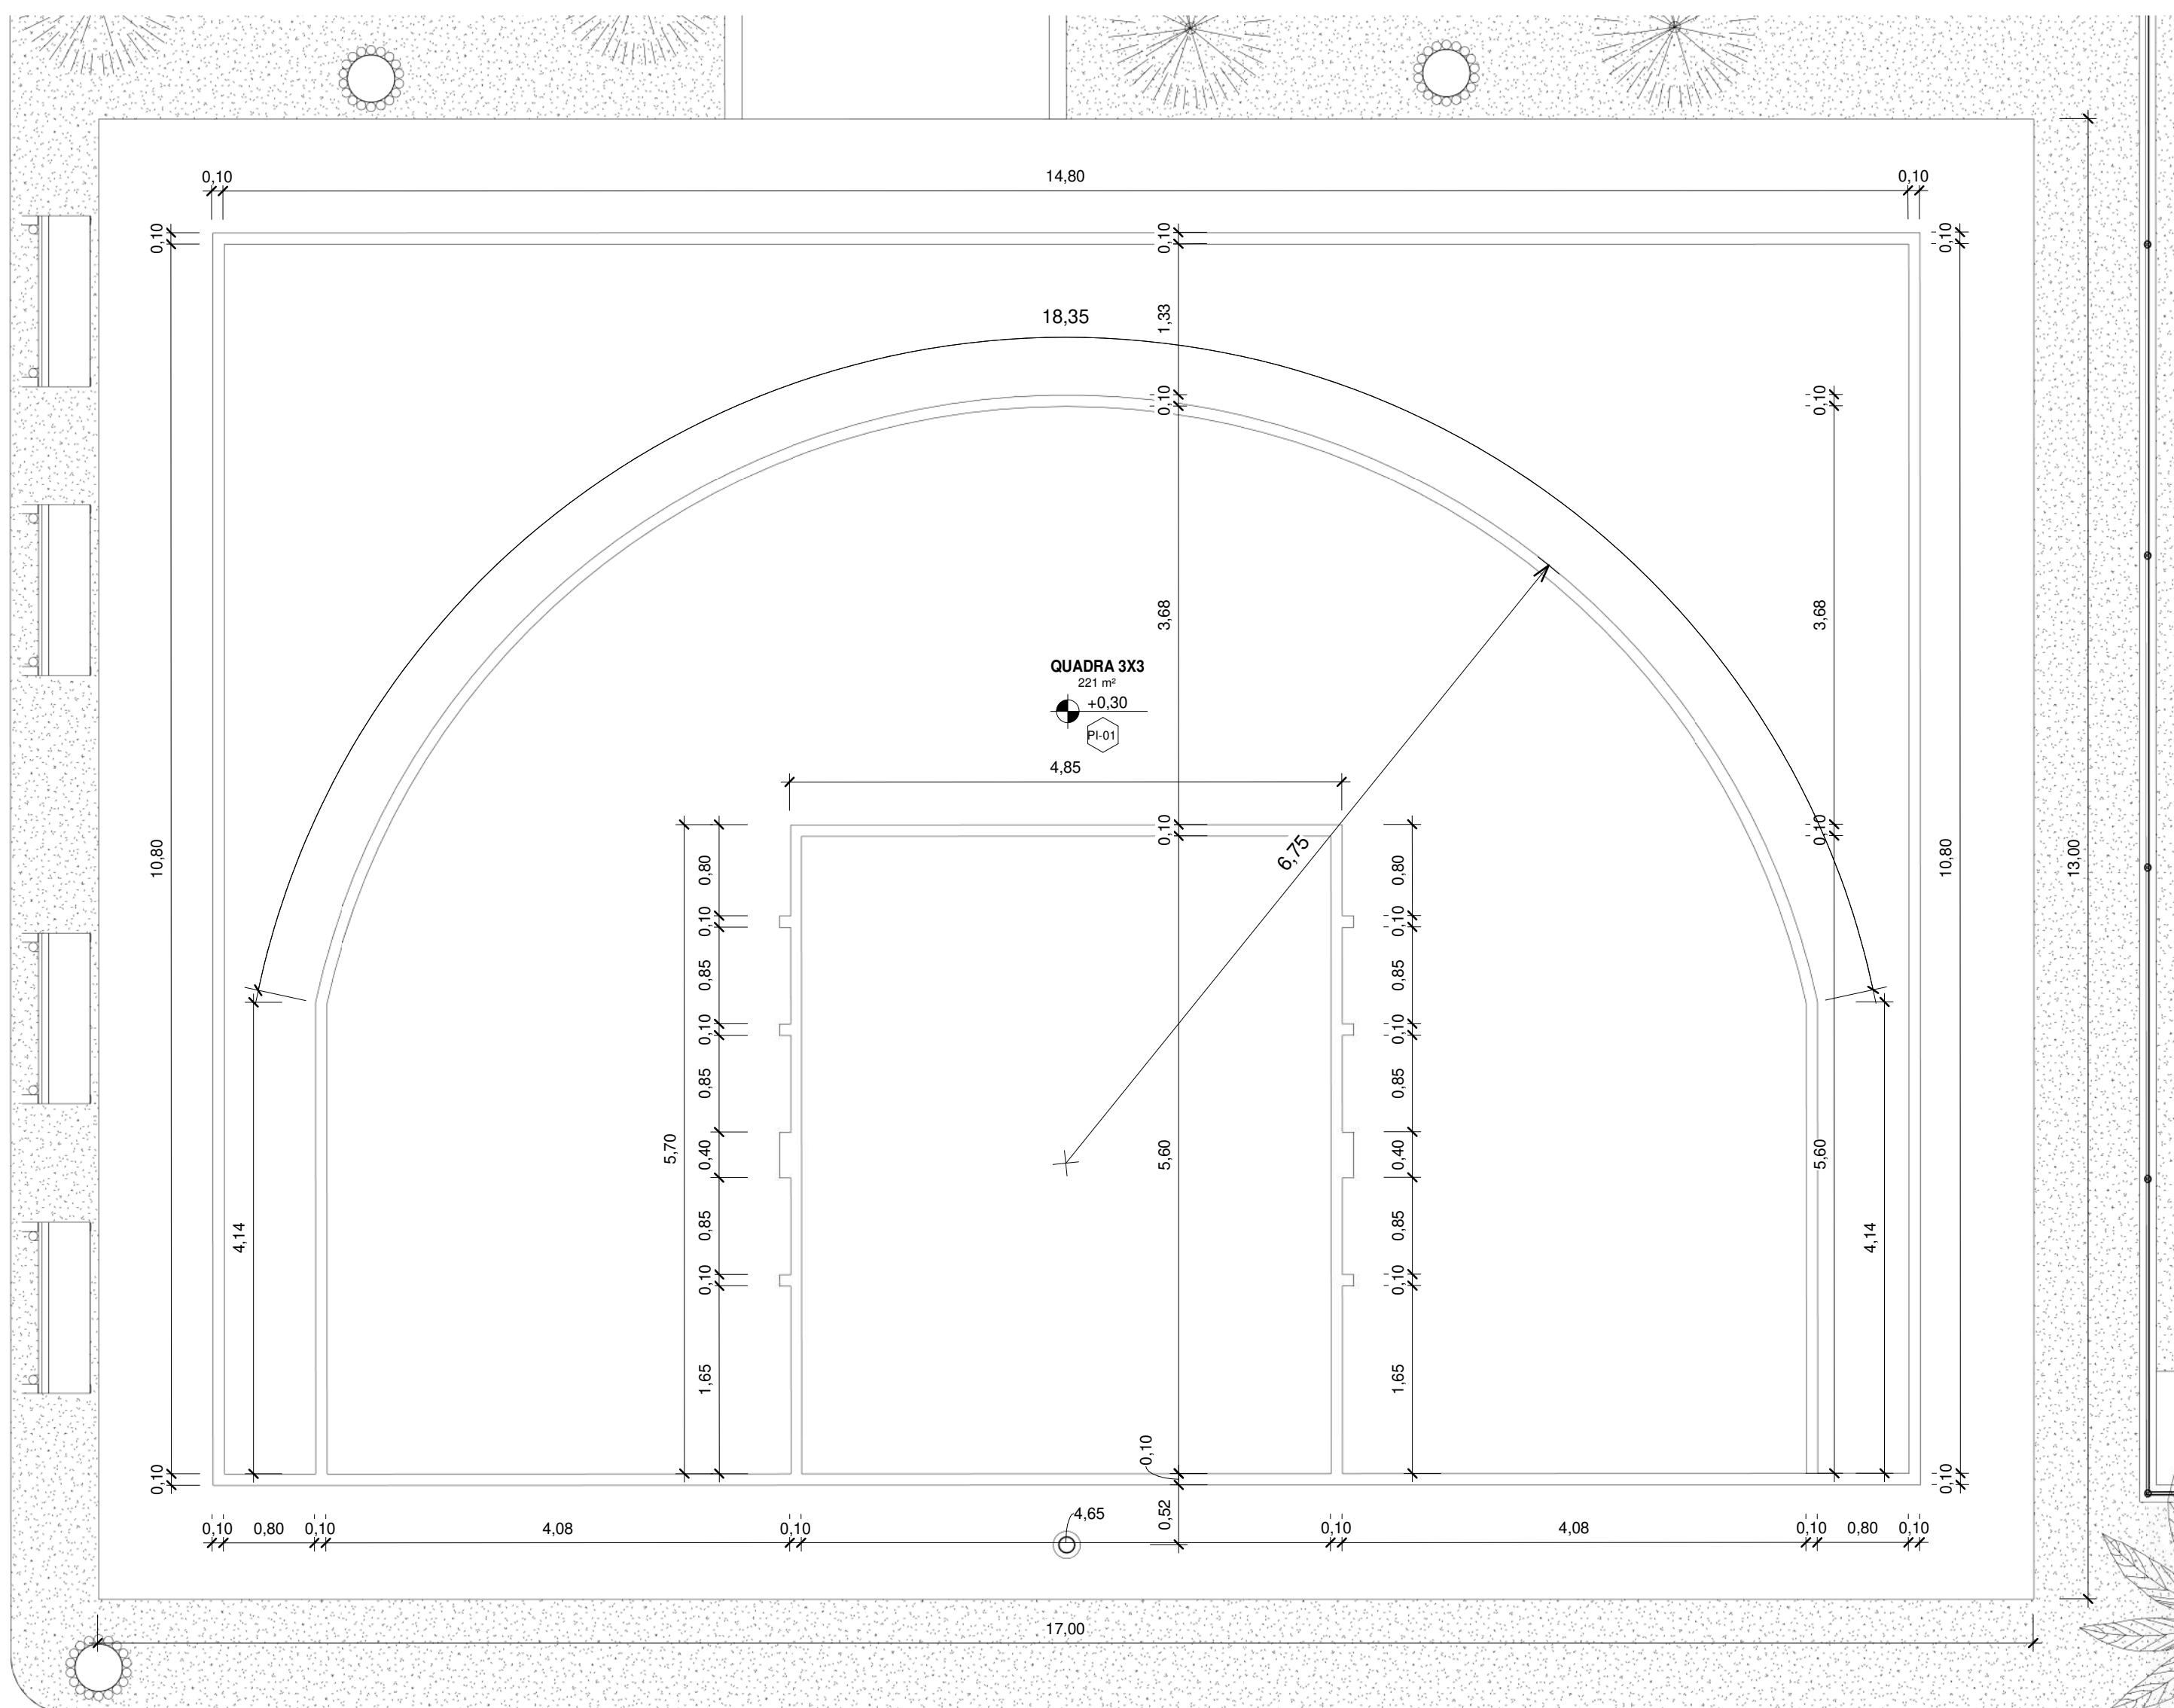

4 PLANTA BAIXA - Quadra 3x3 Executivo  
1 : 50




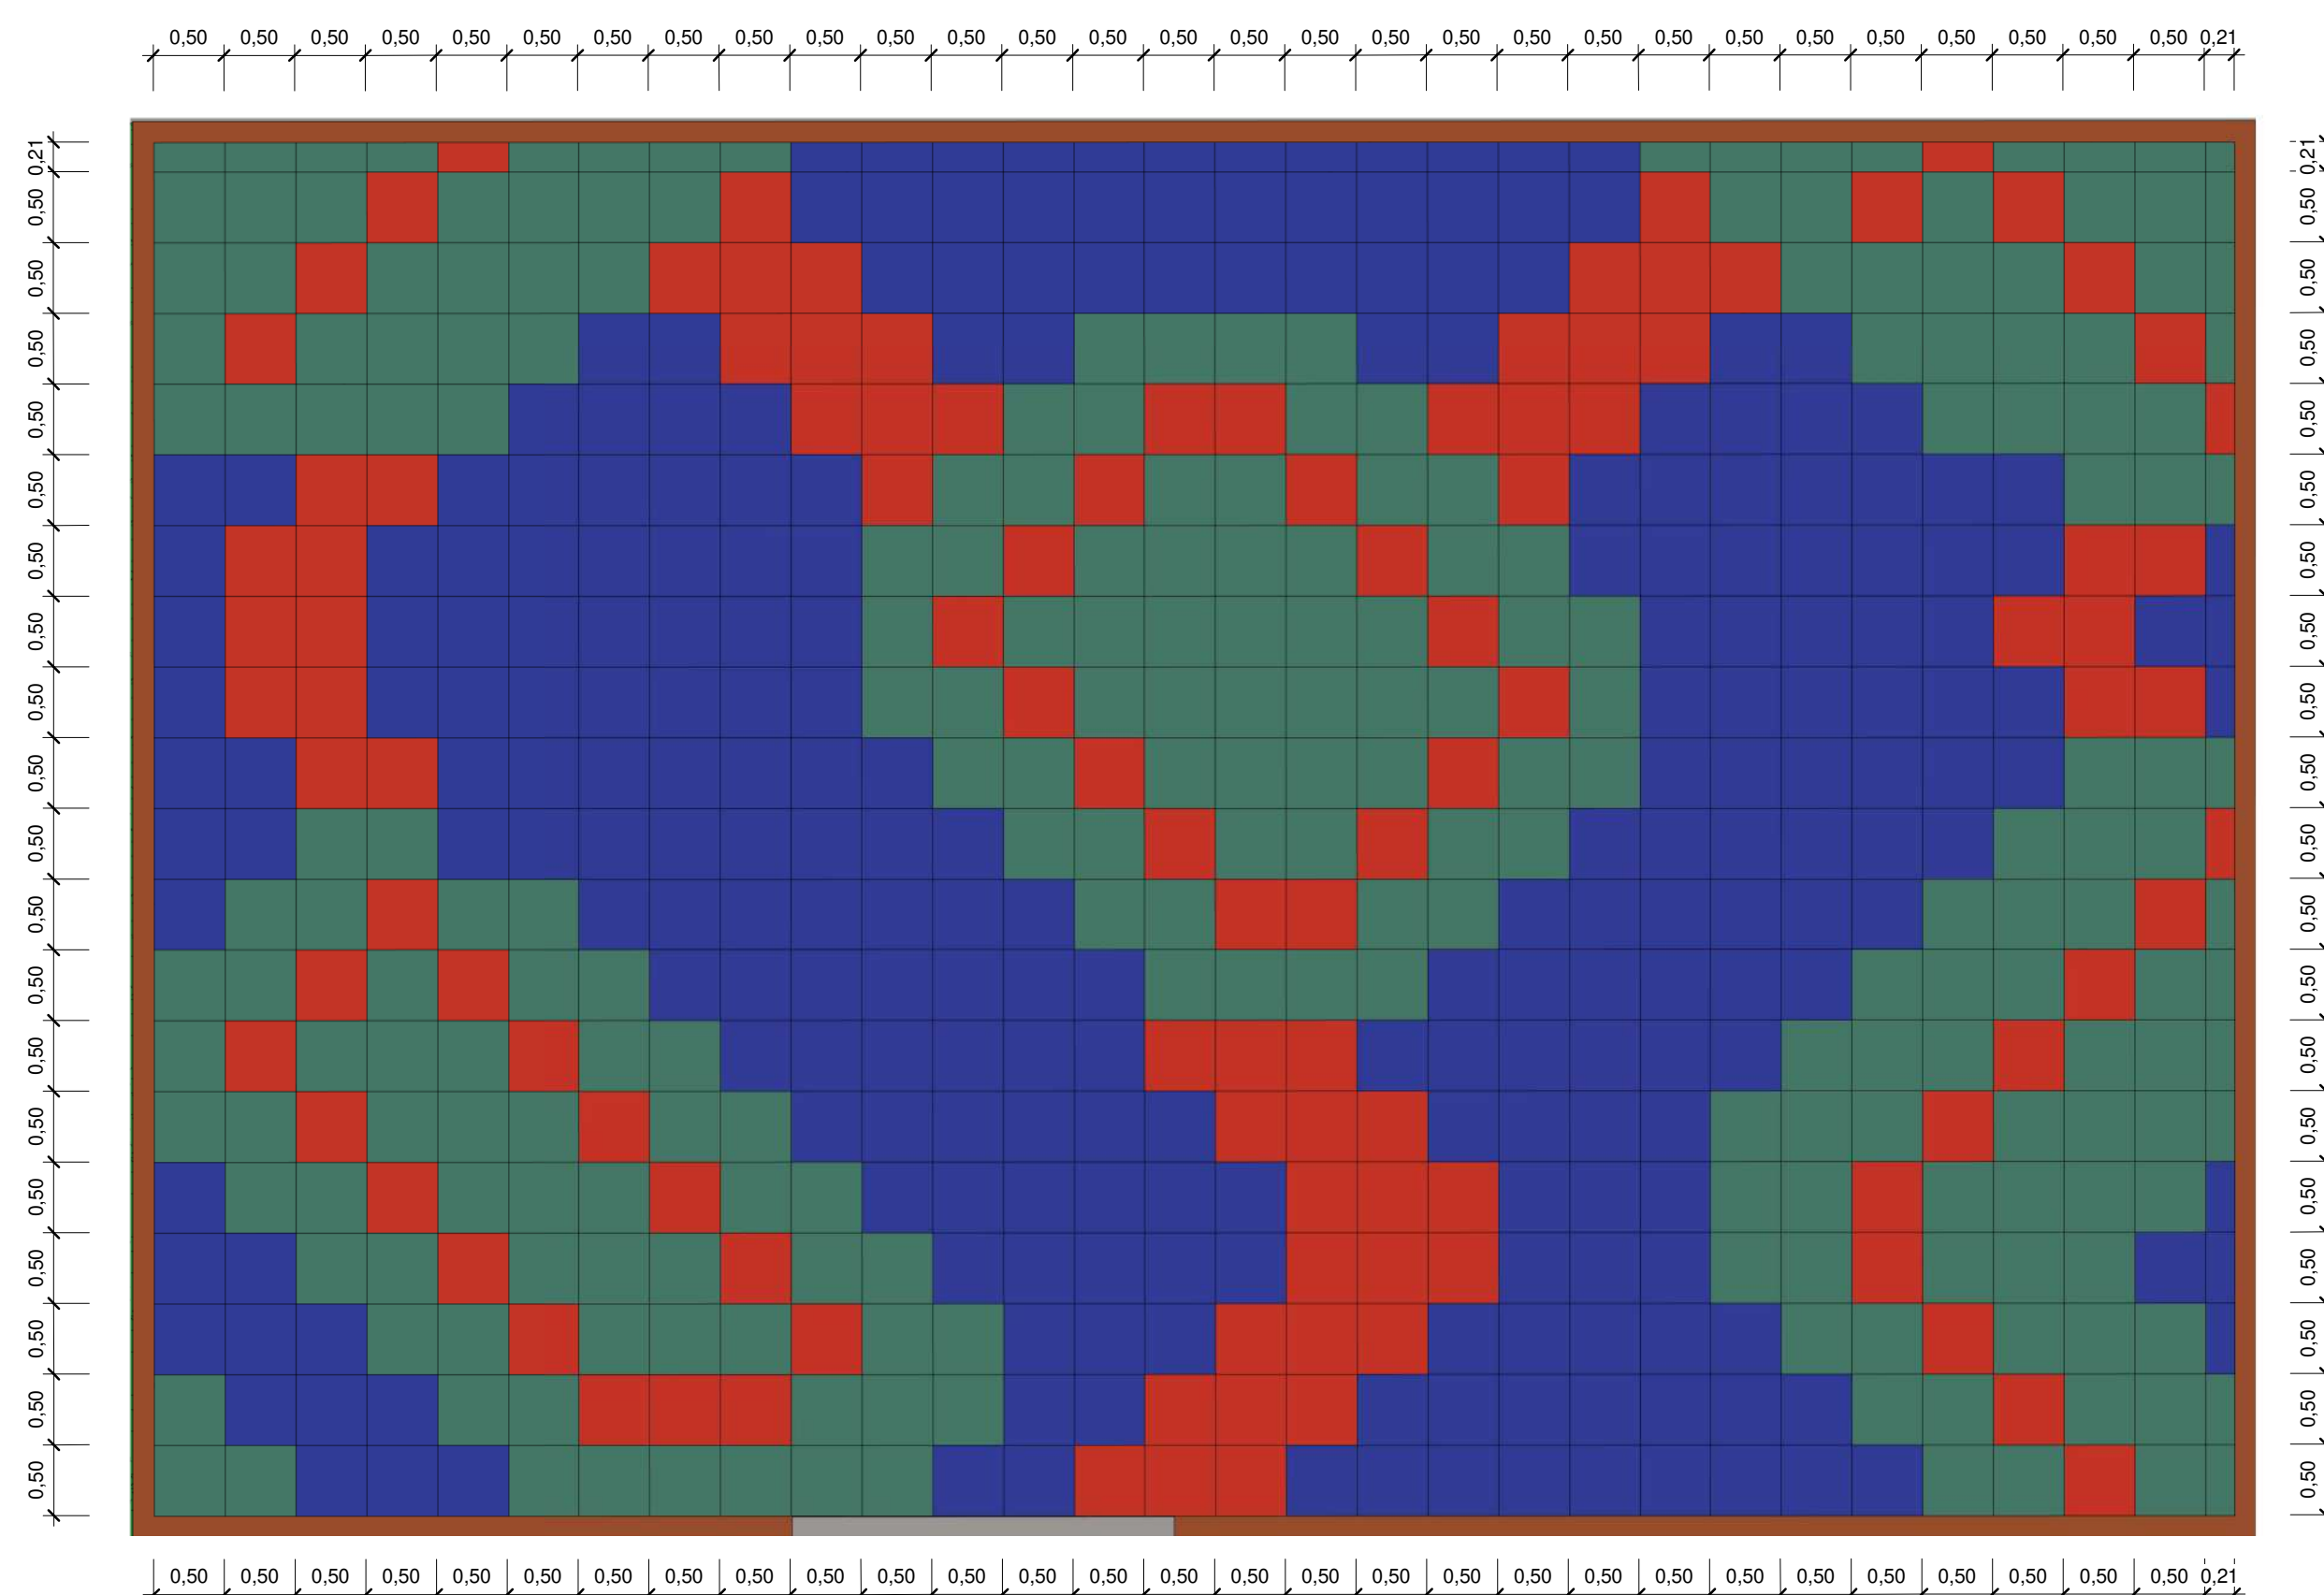


1 PLANTA BAIXA -Playground Layout Paginação  
1 : 50


Quantitativo de Placas de Borracha				
Comprimento	Largura	Espessura	Quantidade	Descrição
0,21	0,21	0,02	1	Placa de Borracha 50x50cm na cor Verde
0,21	0,50	0,02	6	Placa de Borracha 50x50cm na cor Azul
0,21	0,50	0,02	11	Placa de Borracha 50x50cm na cor Verde
0,21	0,50	0,02	2	Placa de Borracha 50x50cm na cor Vermelho
0,50	0,21	0,02	12	Placa de Borracha 50x50cm na cor Azul
0,50	0,21	0,02	15	Placa de Borracha 50x50cm na cor Verde
0,50	0,21	0,02	5	Placa de Borracha 50x50cm na cor Vermelho
0,50	0,50	0,02	294	Placa de Borracha 50x50cm na cor Azul
0,50	0,50	0,02	210	Placa de Borracha 50x50cm na cor Verde
0,50	0,50	0,02	107	Placa de Borracha 50x50cm na cor Vermelho
Quantidade total de Ojetos			600	

00	EMISSÃO INICIAL	08/03/24			
REV.	DESCRIÇÃO	DATA	EXEC.	VERIF.	APROV.
PROGRAMA DE ACELERAÇÃO DO CRESCIMENTO (PAC) MINISTÉRIO DO ESPORTE		NOVO BRASIL		GOVERNO FEDERAL MINISTÉRIO DO ESPORTE	
OBJETO DO SERVIÇO:					
PROJETO MODELO ESPAÇO ESPORTIVO COMUNITÁRIO TIPO B					
DESCRIÇÃO: Detalhes 01		DATA: 08.03.2024		FOLHA: 08	
AUTOR DO PROJETO: Sinfra		REVISÃO: 00		ESCALA: 1:50	
PROJETO: Executivo				10	






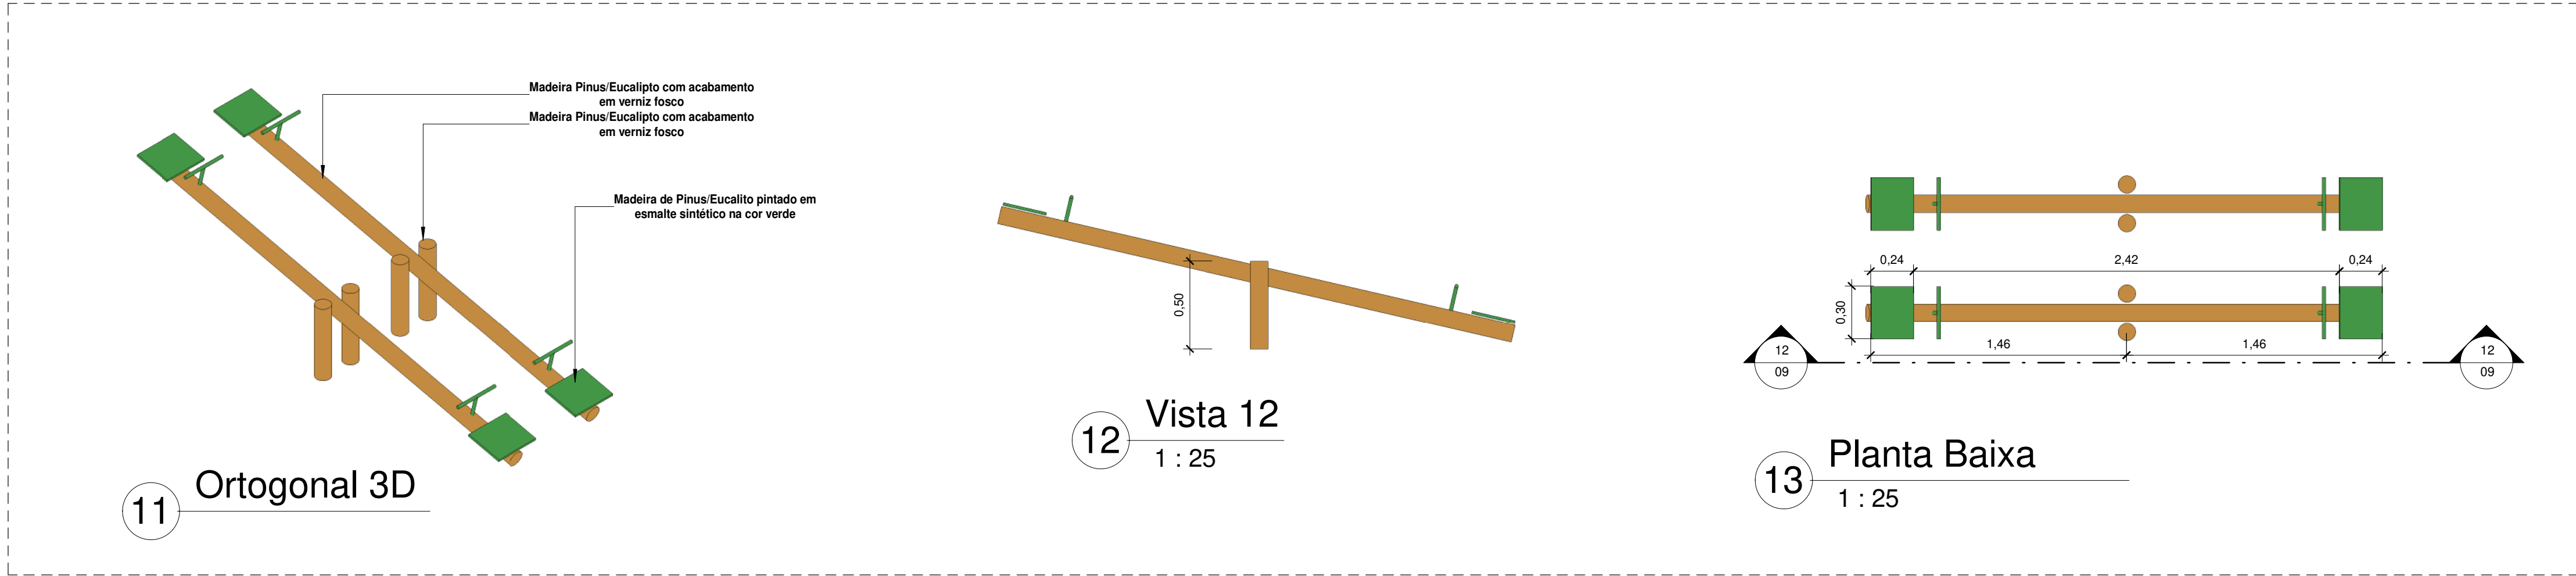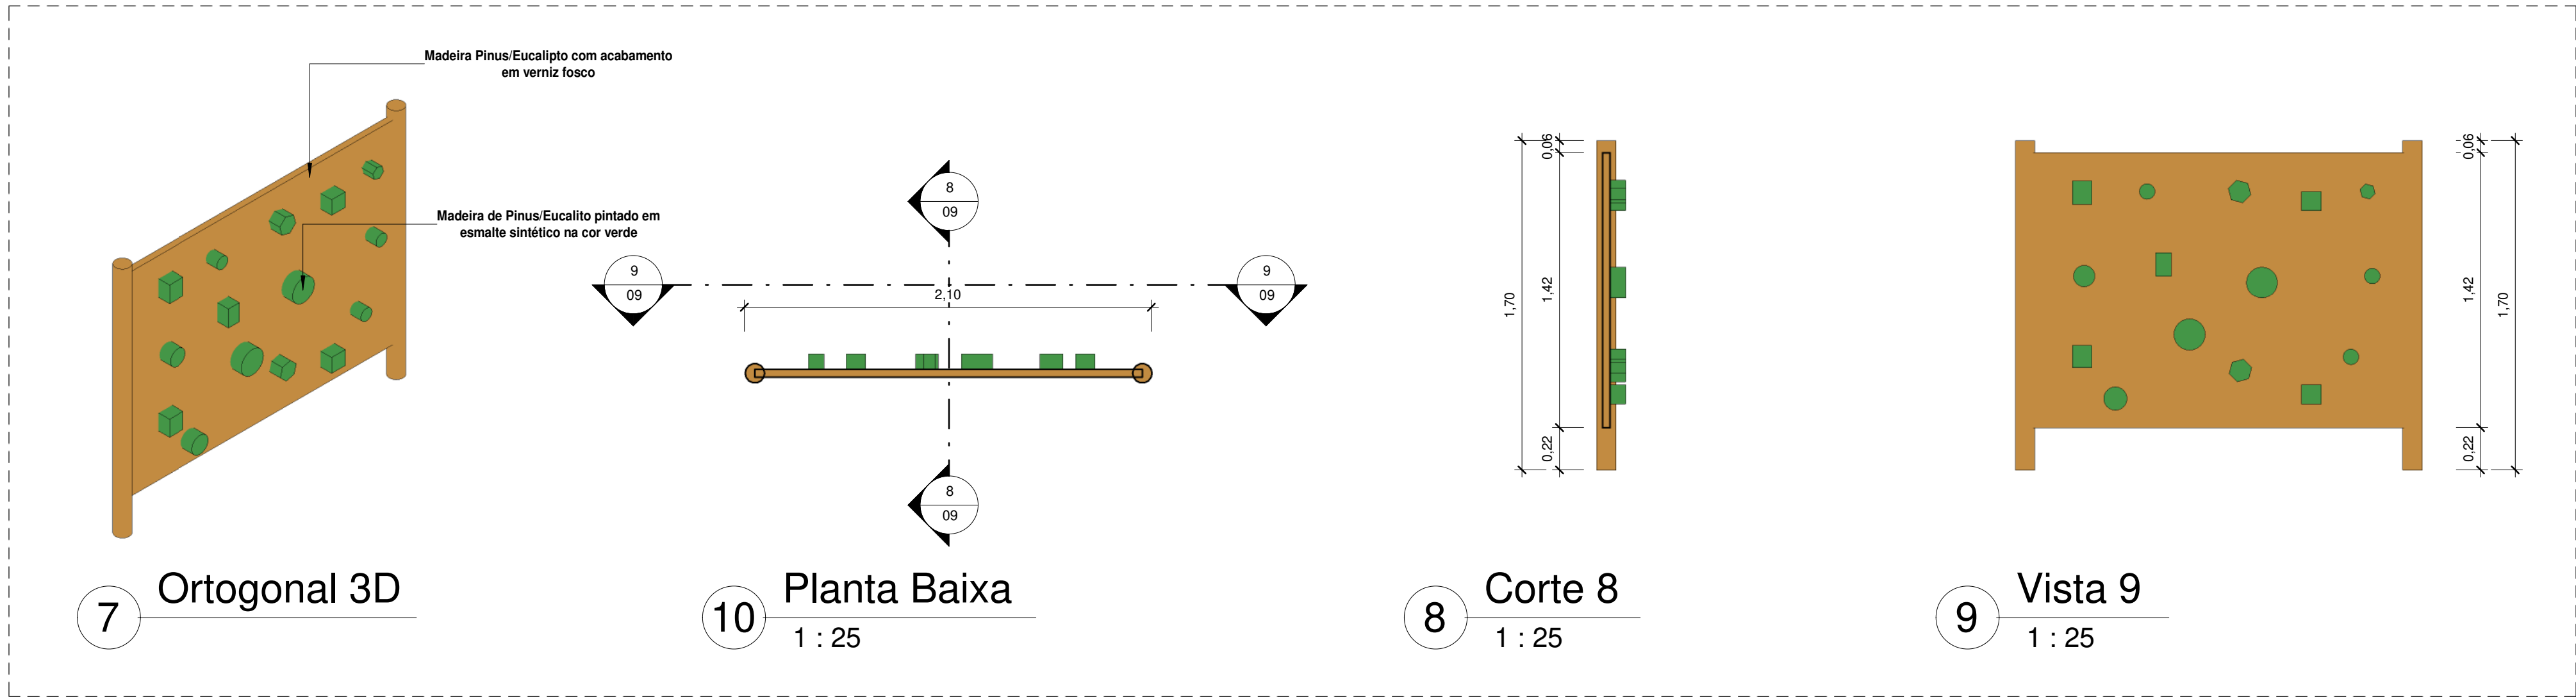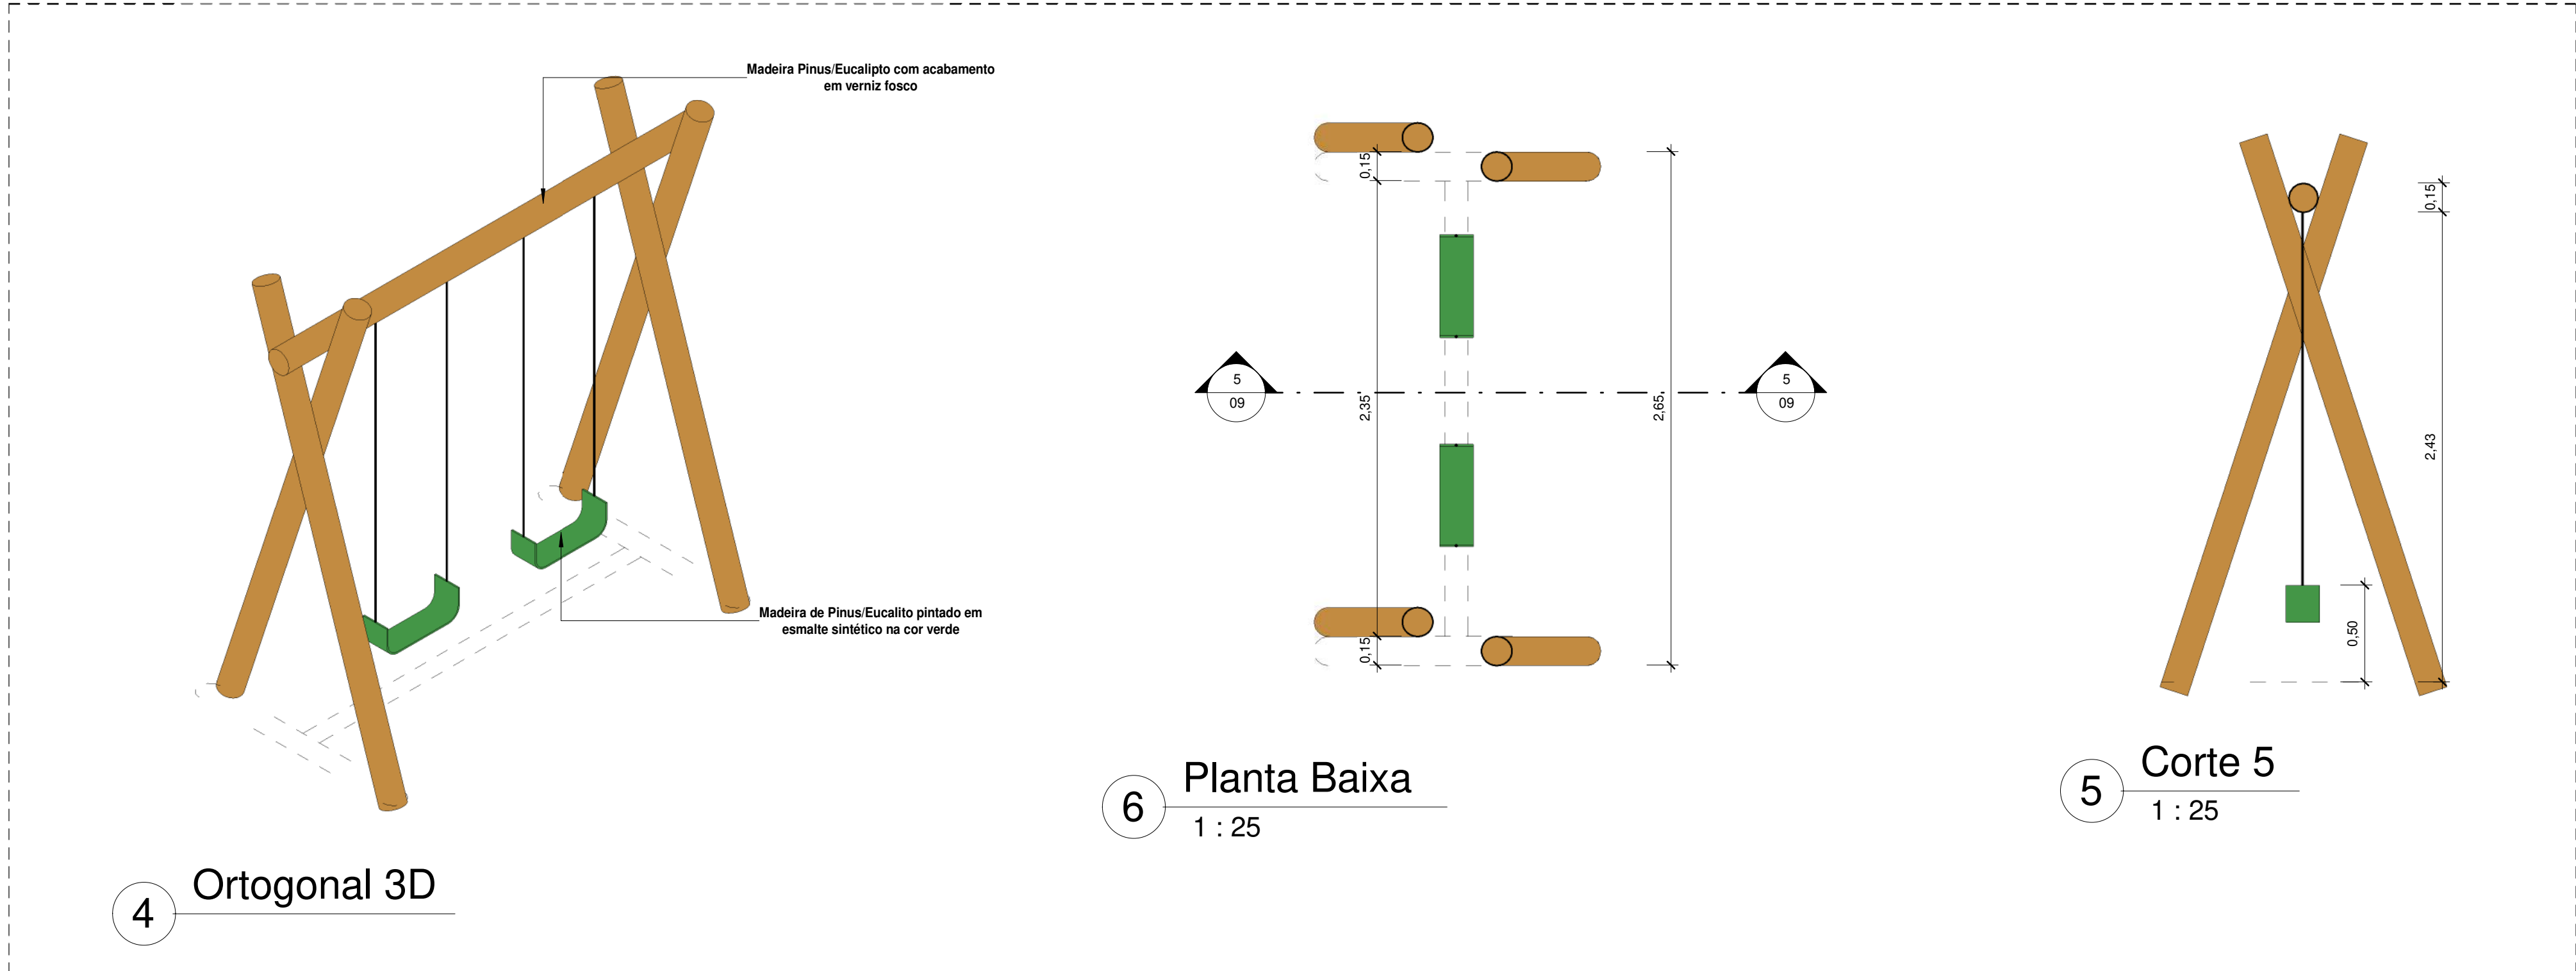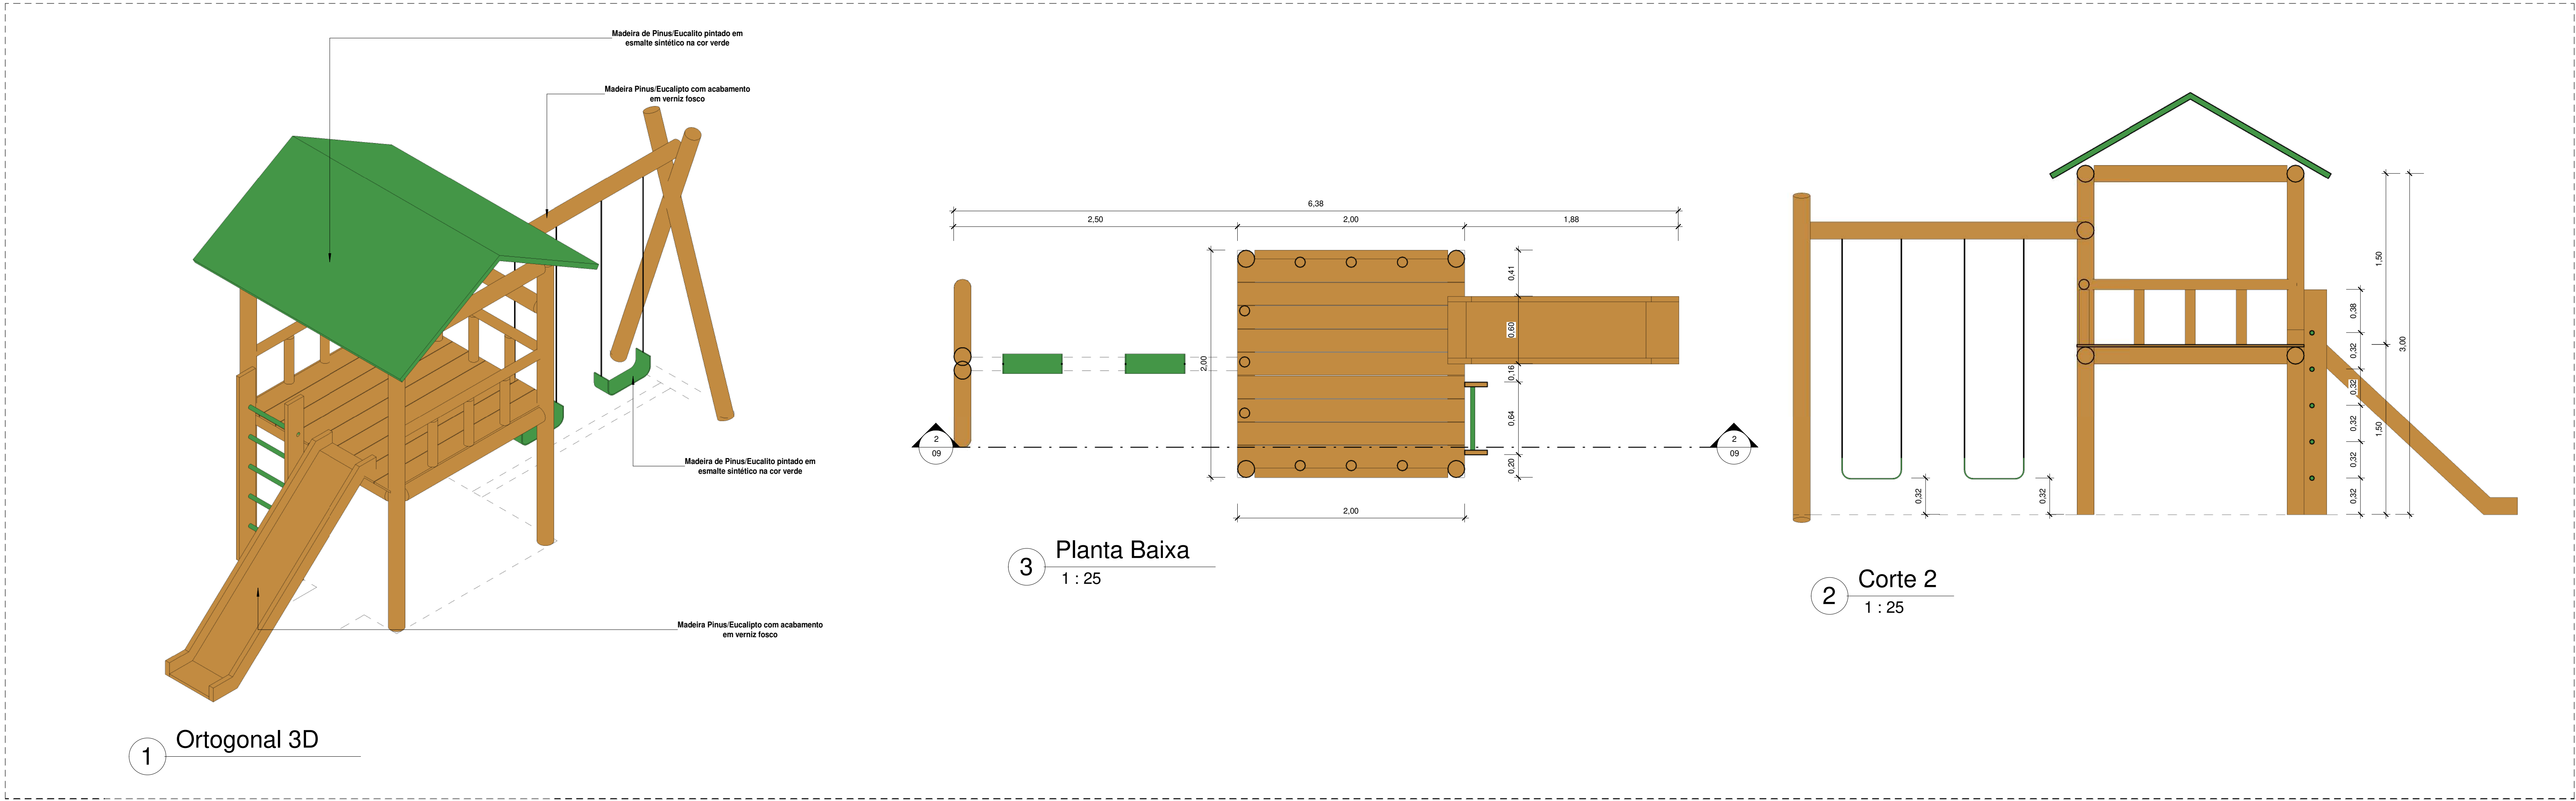



Quantitativo de Mobiliário	
Quantidade	Descrição
1	Balanco duplo (1.50x3.00)m em madeira pinus ou eucalipto com acabamento em verniz fosco - Ref. M117 - da Ludico Parques ou similar
12	Banco fixo(0.70x1.50) em madeira pinus ou eucalipto com acabamento em verniz fosco - Ref. M312 da Ludico Parques ou similar
1	Brinquedo (4.00x5.00)m em madeira pinus ou eucalipto tratado com acabamento em verniz fosco, contendo uma casinha, 1 rampa de acesso, 1 escorregador, 1 escada de madeira, e 2 balanços, Ref. M220 - da Ludico Parques ou similar
15	Cresta de Lixo (0.60x0.60) em madeira pinus ou eucalipto com acabamento em verniz fosco - Ref. M313 da Ludico Parques ou similar
2	Conjunto de Mesa(1.00x2.00) e Dois bancos(0.30x2.00) em madeira pinus ou eucalipto com acabamento em verniz fosco - Ref. M315 da Ludico Parques ou similar
4	Ganchos duplos(0.30x0.30) em madeira pinus ou eucalipto com acabamento em verniz fosco - Ref. M118 - da Ludico Parques ou similar
1	Mesa para jogos (1.20x1.20)m com 4 bancos (0.30x0.30)m em madeira pinus ou eucalipto com acabamento em verniz fosco - Ref. M314 da Ludico Parques ou similar
2	Paralela de Escalada(2.00x1.80) em madeira pinus ou eucalipto com acabamento em verniz fosco - Ref. M111, da Ludico Parques ou similar
1	Tabela com aro de basquete padrão oficial, confeccionada com tubo de aço carbono com diâmetro de 4", com acabamento em esmalte sintético na cor branco, chumbado no piso, altura máxima 3,05
2	Trevo de aço galvanizado de 4" com acabamento em primer com tinta esmalte sintético na cor branco, e redes de polietileno 10,3mm
41	

00		EMISSÃO INICIAL		08/03/24					
REV.		DESCRIÇÃO		DATA		EXEC.		VERIF. APROV.	
PROGRAMA DE ACELERAÇÃO DO CRESCIMENTO (PAC) MINISTÉRIO DO ESPORTE						GOVERNO FEDERAL MINISTÉRIO DO ESPORTE UNIÃO E RECUPERAÇÃO			
OBJETO DO SERVIÇO:									
PROJETO MODELO ESPAÇO ESPORTIVO COMUNITÁRIO TIPO B									
DESCRIÇÃO: Detalhes 02								FOLHA: 09	
AUTOR DO PROJETO: Sinfra				DATA:		00.00.0000			
PROJETO: Executivo				REVISÃO: 00		ESCALA:		1:25	
								10	

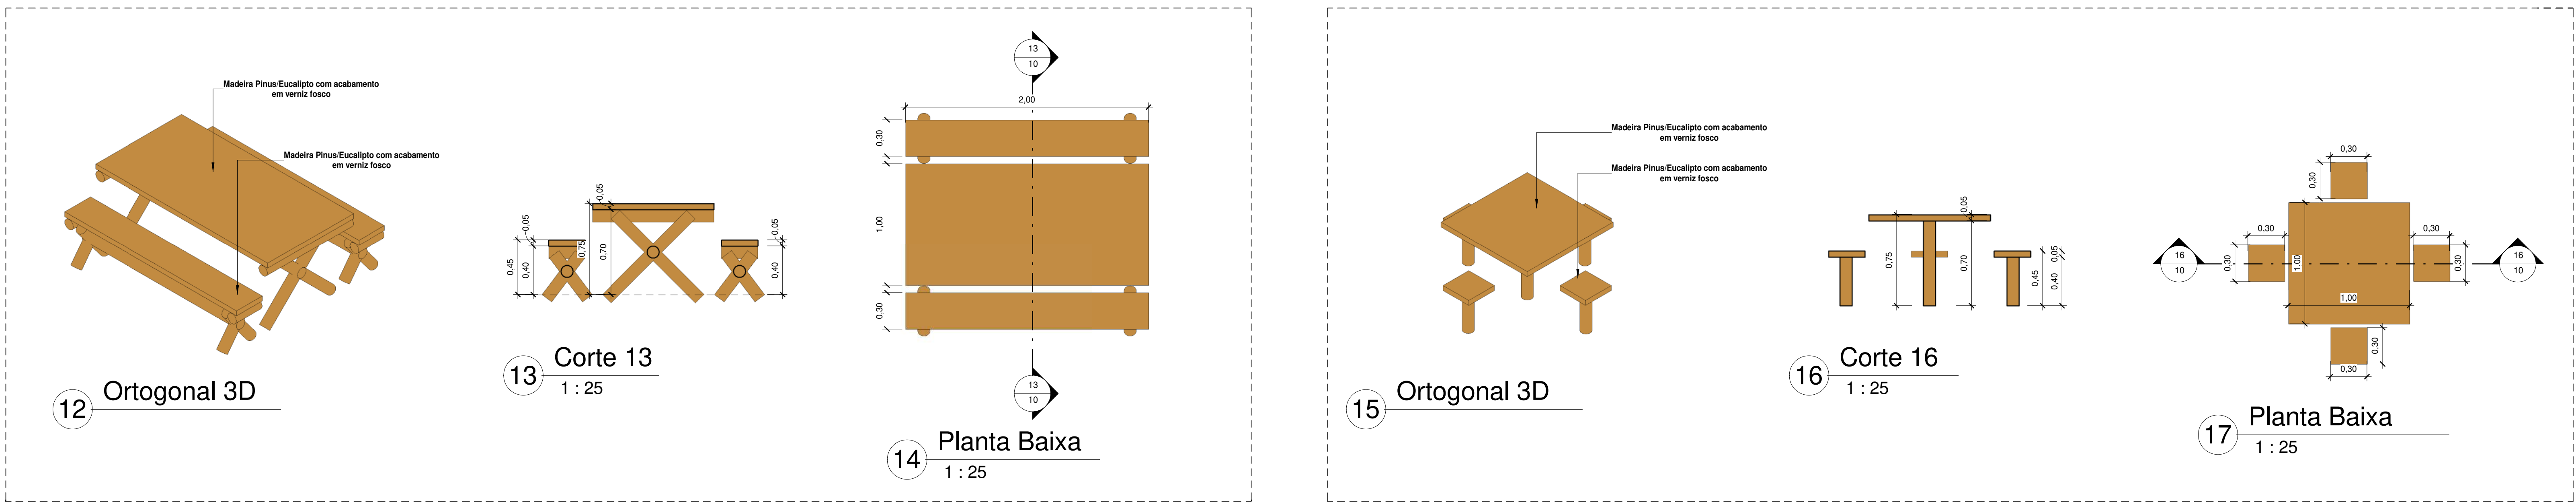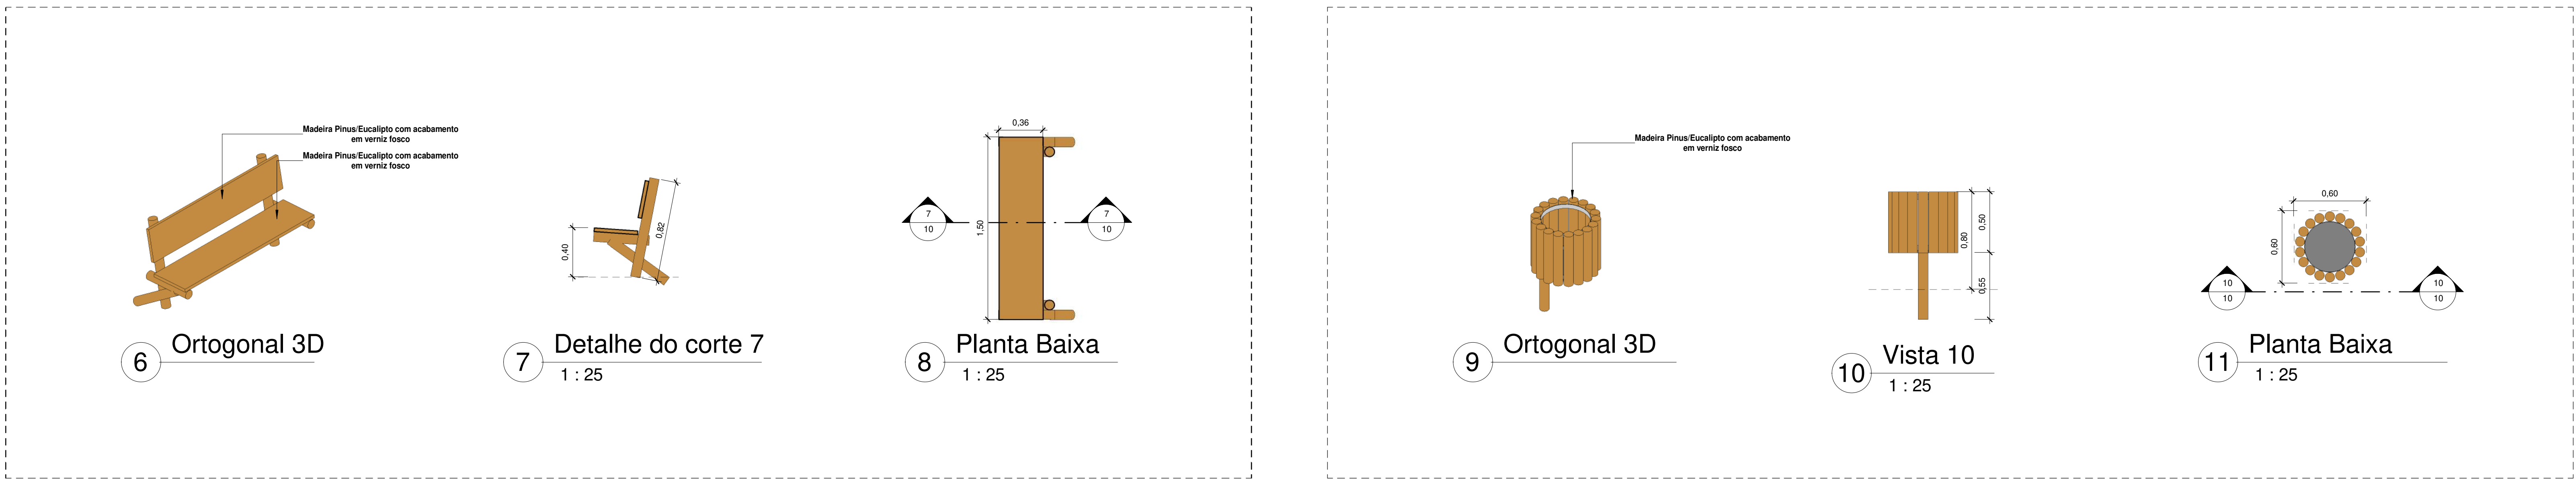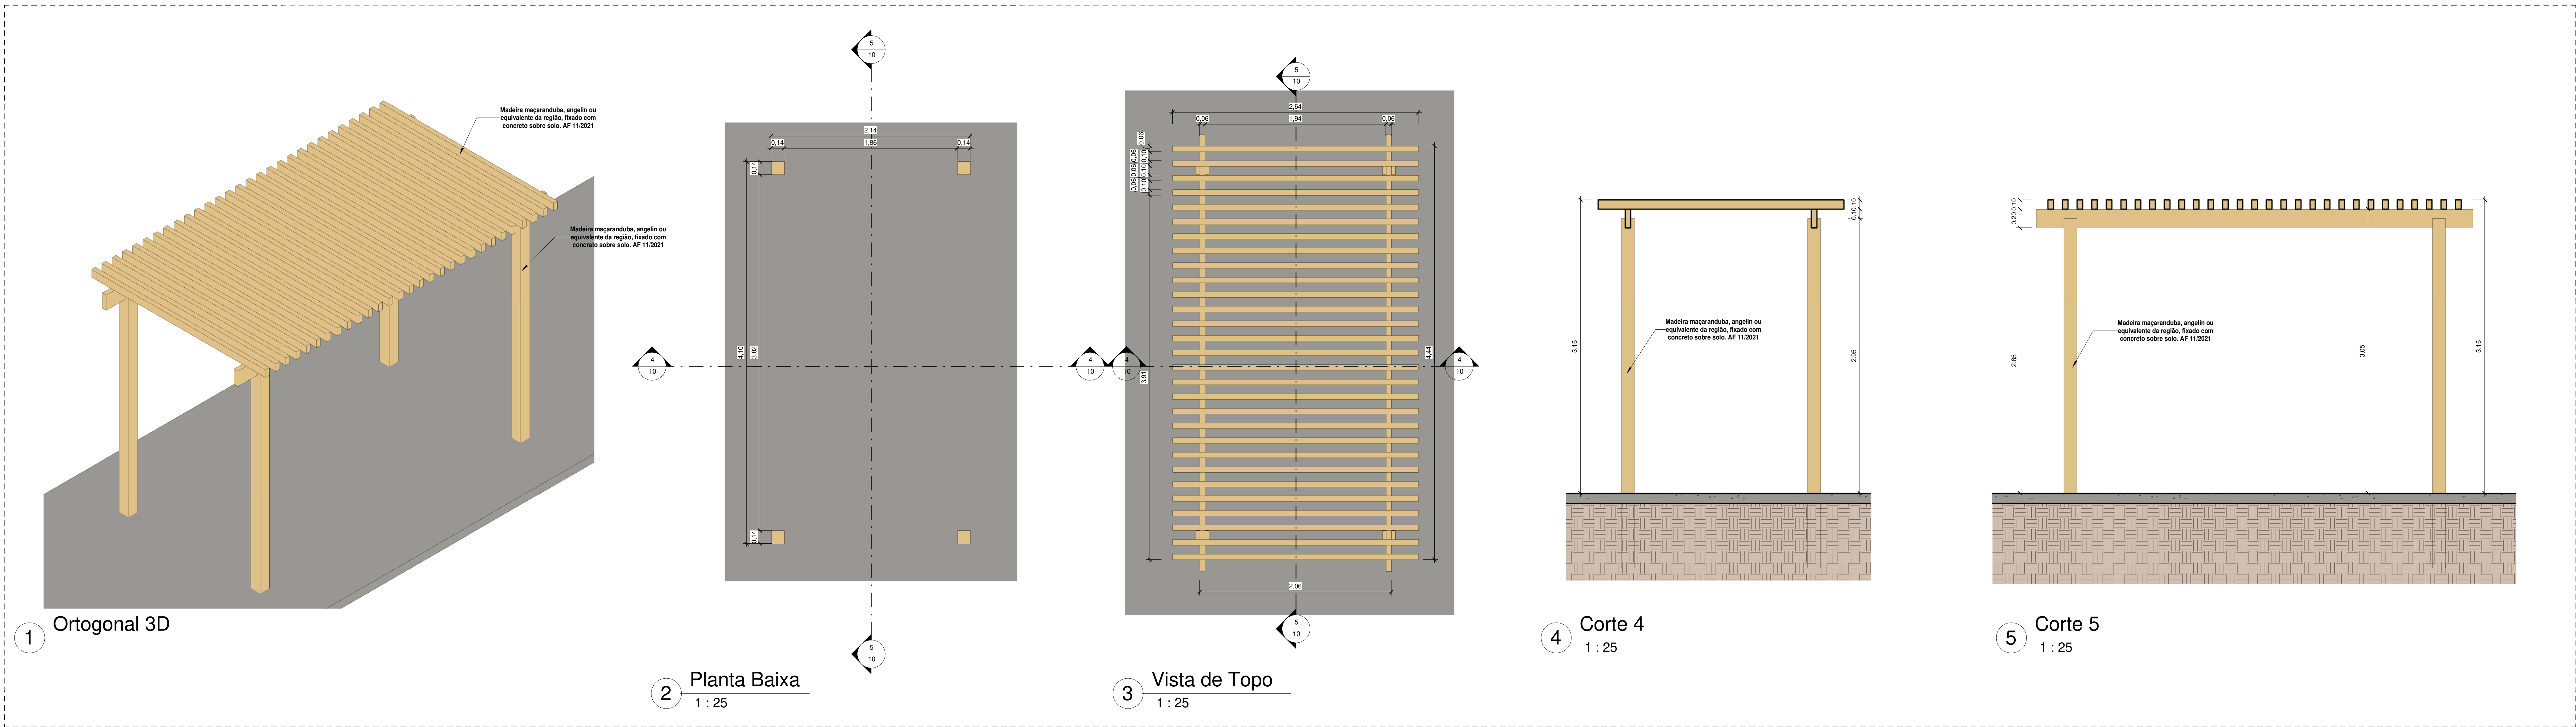



Quantitativo de Mobiliário	
Quantidade	Descrição
1	Banque duplo (1,50x3,00)m em madeira pinus ou eucalypto com acabamento em verniz fosco. - Ref. M117 - da Ludico Parques ou similar
12	Banque fixo(0,70x1,50) em madeira pinus ou eucalypto com acabamento em verniz fosco - Ref. M312 da Ludico Parques ou similar
1	Brinquedo (4,00x5,00)m em madeira pinus ou eucalypto tratado com acabamento em verniz fosco, contendo uma casinha, 1 rampa de deslizo, 1 escorregador, 1 escada de madeira, e 2 balanços. Ref. M220 - da Ludico Parques ou similar
15	Cesto de Lixo (0,60x0,60) em madeira pinus ou eucalypto com acabamento em verniz fosco. - Ref. M313 da Ludico Parques ou similar
1	Conjunto de Mesa (2,0x2,00) e Dois bancos(0,30x2,00) em madeira pinus ou eucalypto com acabamento em verniz fosco - Ref. M315 da Ludico Parques ou similar
2	Ganchos duplos(1,00x2,00) em madeira pinus ou eucalypto com acabamento em verniz fosco - Ref. M128 - da Ludico Parques ou similar
1	Mesa para jogos(1,00x1,00)m com 4 bancos (0,30x0,30)m em madeira pinus ou eucalypto com acabamento em verniz fosco - Ref. M314 da Ludico Parques ou similar
4	Paralela de Escalada(2,00x1,80) em madeira pinus ou eucalypto com acabamento em verniz fosco - Ref. M111, da Ludico Parques ou similar
1	Tabela com aro de basquete padrão oficial, corticeirada com tubo de aço carbono com diâmetro de 4", com acabamento em esmalte sintético na cor branco, chumbado no piso, altura máxima 3,05
2	Trave de aço galvanizado de 4" com acabamento em primer com tinta esmalte sintético na cor branco, e redes de polietileno 16,3mm
41	

00	EMISSÃO INICIAL		08/03/24			
REV.	DESCRIÇÃO		DATA	EXEC.	VERIF.	APROV.
PROGRAMA DE ACELERAÇÃO DO CRESCIMENTO (PAC) MINISTÉRIO DO ESPORTE			<div>NOVO  BRASIL</div> <div>MINISTÉRIO DO ESPORTE</div>		<div>GOVERNO FEDERAL</div> <div></div> <div>União e Recreação</div>	
OBJETO DO SERVIÇO:						
PROJETO MODELO ESPAÇO ESPORTIVO COMUNITÁRIO TIPO B						
DESCRIÇÃO: Detalhes 03				FOLHA: 10		
AUTOR DO PROJETO: Sinfra				DATA: 00.00.0000		
PROJETO: Executivo		REVISÃO: 00		ESCALA: 1 : 25		