



FORMA NIVEL 00  
ESCALA 1:100


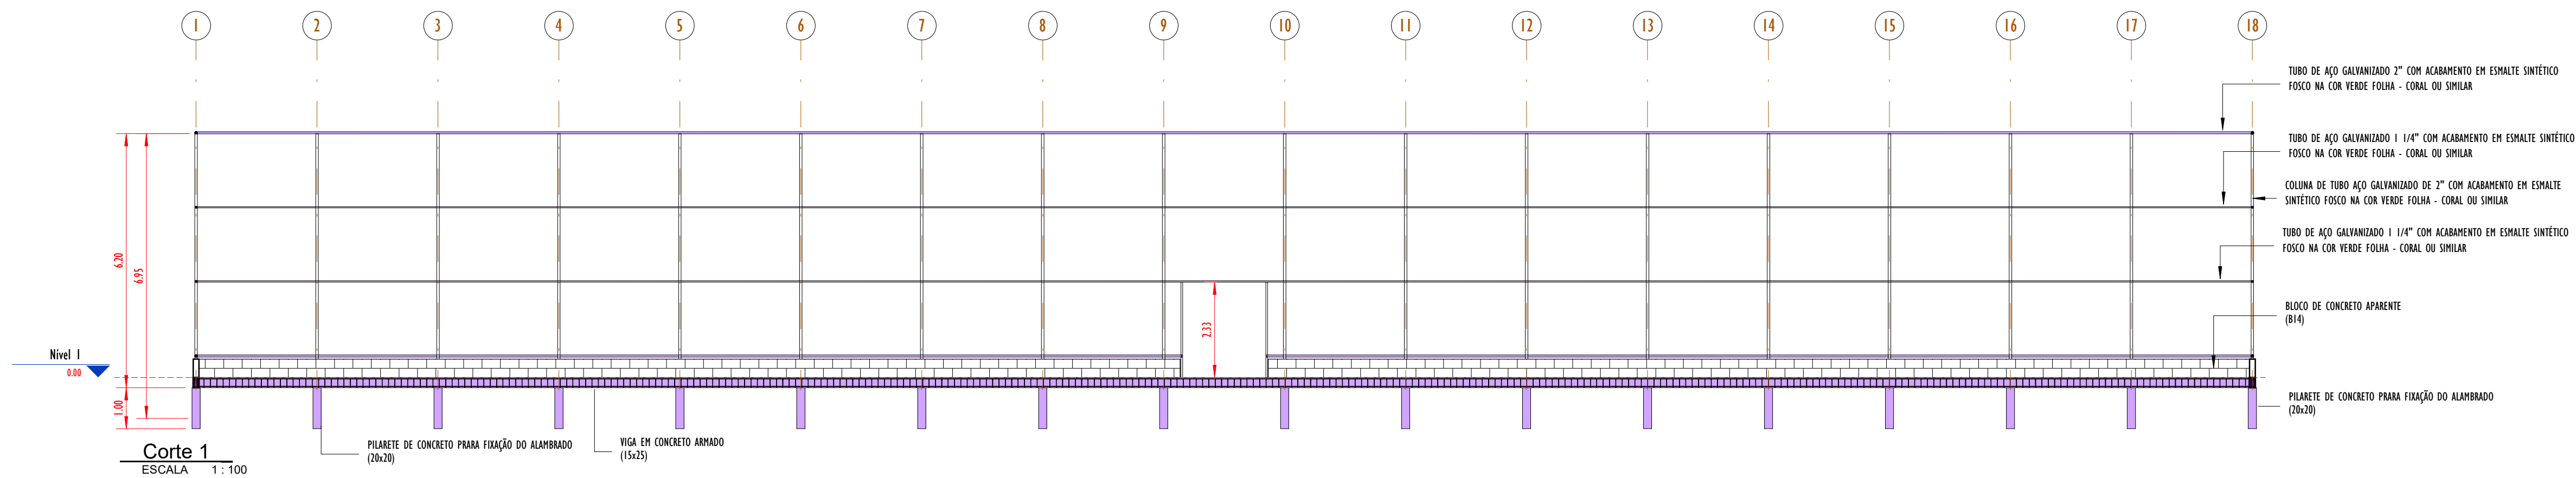


Corte 1  
ESCALA 1:100

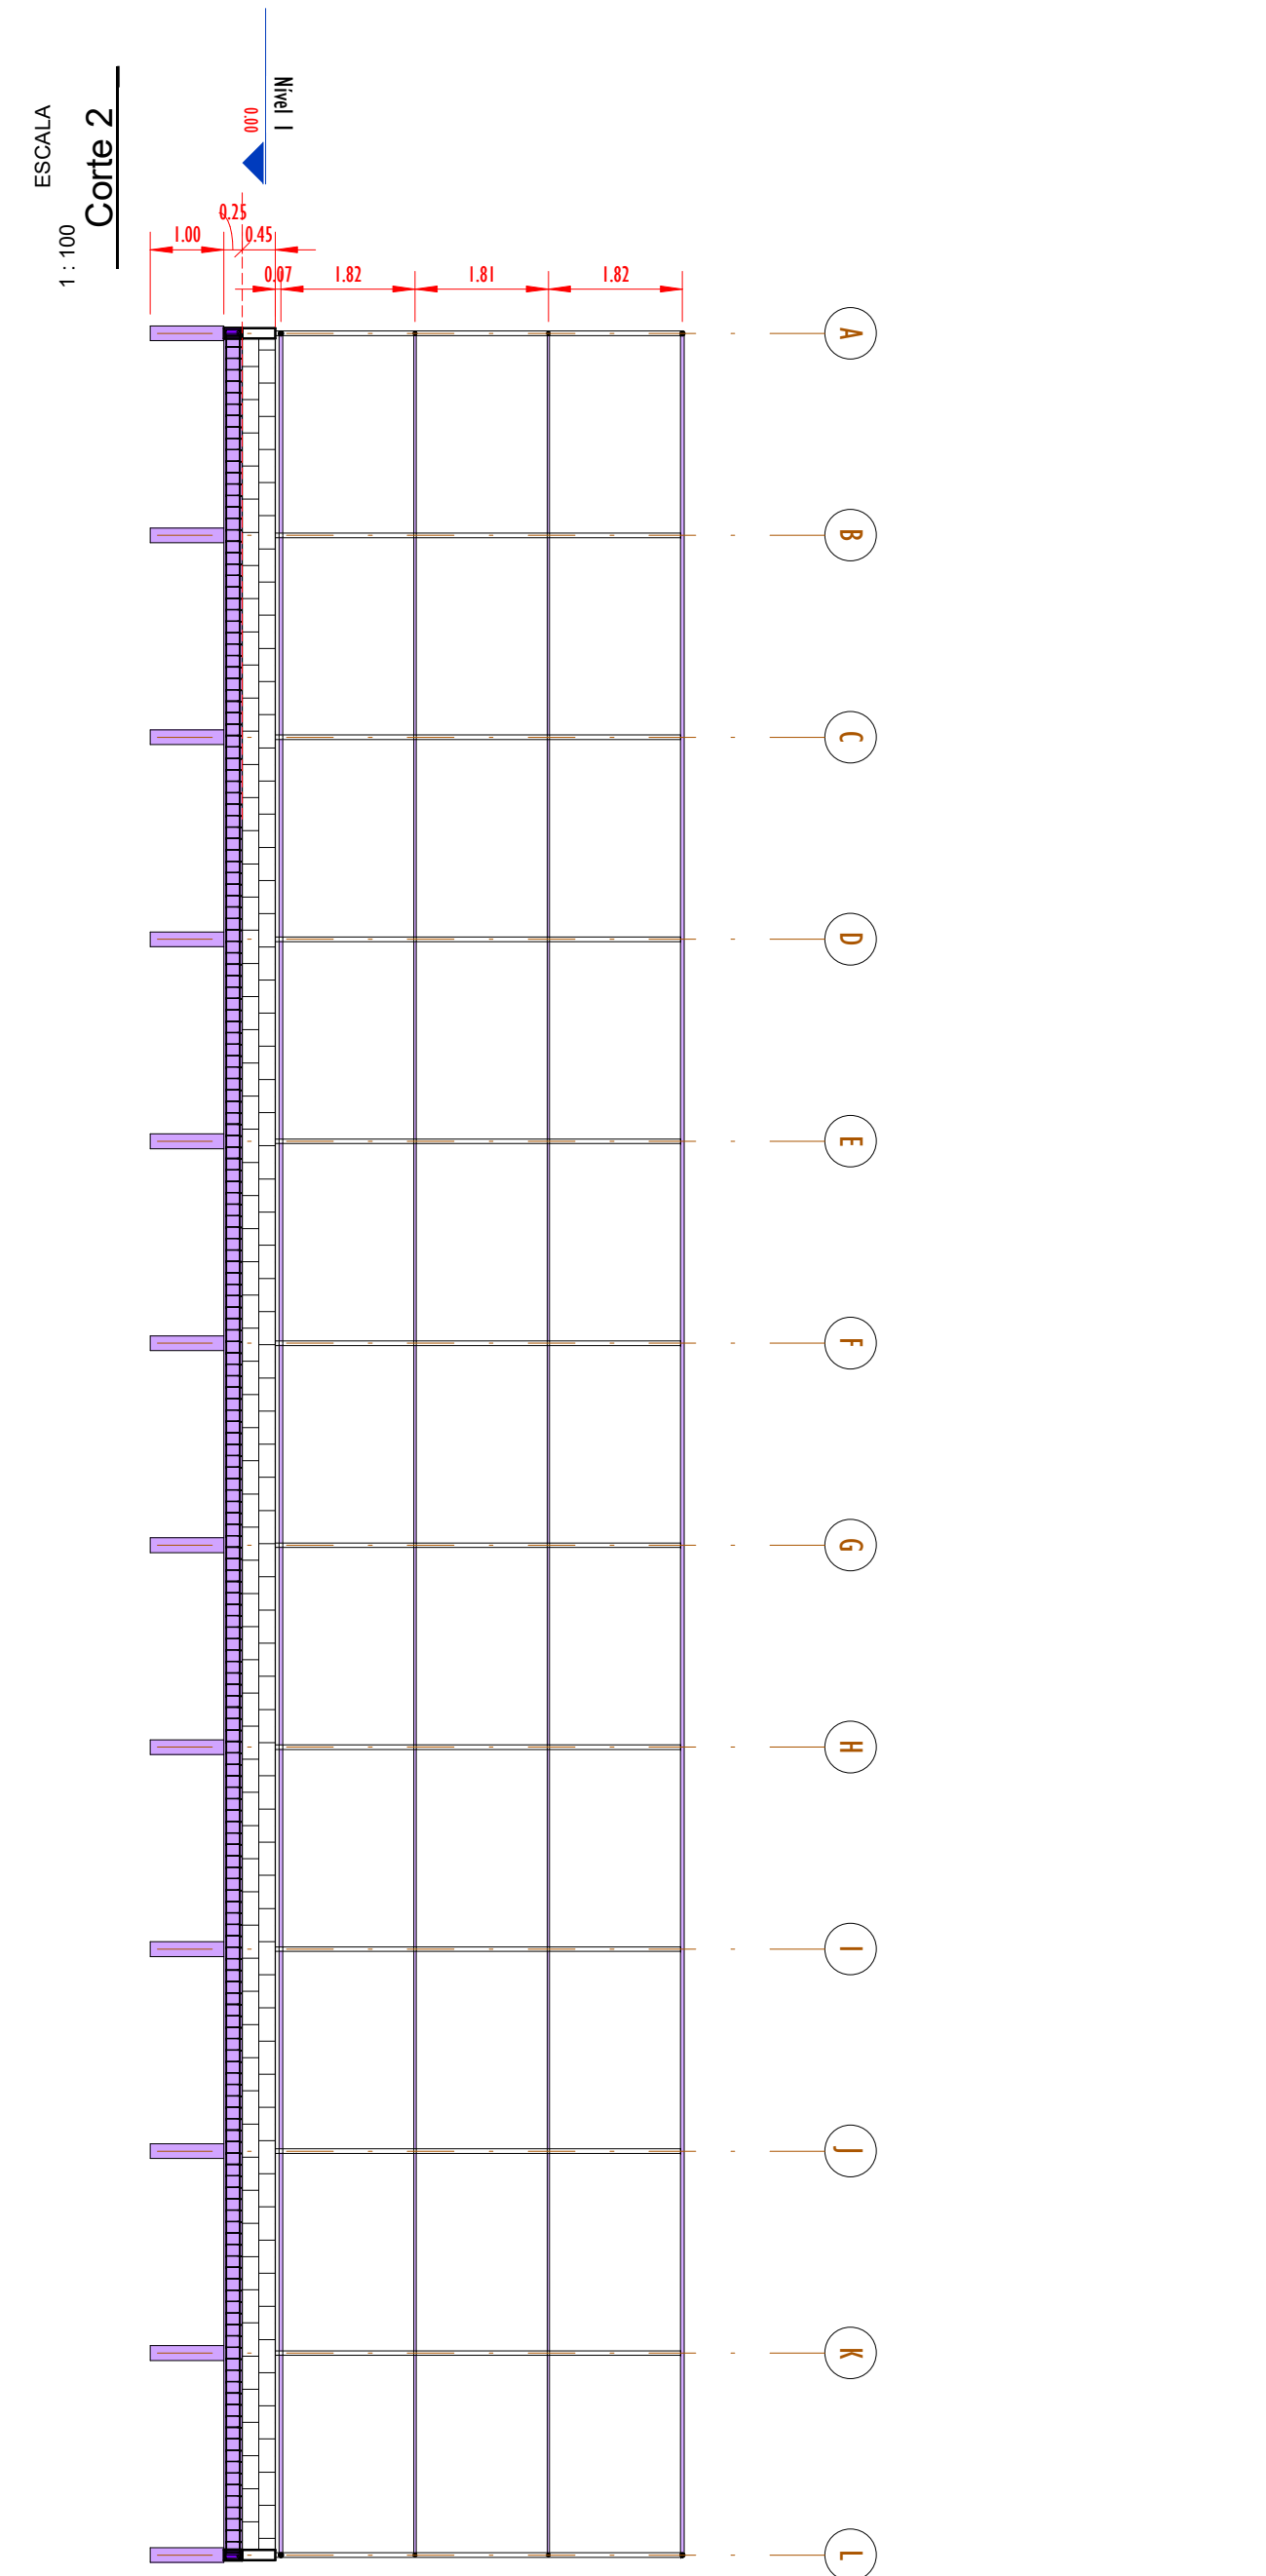


00	EMISSÃO INICIAL	08/03/24			
REV.	DESCRIÇÃO	DATA	EXEC.	VERIF.	APROV.
<div>PROGRAMA DE ACELERAÇÃO DO CRESCIMENTO (PAC) MINISTÉRIO DO ESPORTE</div> <div>GOVERNO FEDERAL</div>					
OBJETO DO SERVIÇO:					
PROJETO MODELO ESPAÇO ESPORTIVO COMUNITÁRIO TIPO B					
DESCRIMINAÇÃO:					FOLHA:
PLANTA DE FORMA E CORTES NIVEL 00					01
AUTOR DO PROJETO: Eng <sup>o</sup> . Gláucia Adriane de Sousa Sulzbach - REG 1118491602MA					04
PROJETO: PROJETO ESTRUTURAL		REVISÃO: 00		DATA: MARÇO/2024	
		ESCALA: 1:100			

QUADRO DE FERRO		
POSICÃO	DIAMETRO	COMPRIMENTO (mm)
N1	8.0	30100 mm
N2	8.0	50100 mm
N3	5.0	670 mm

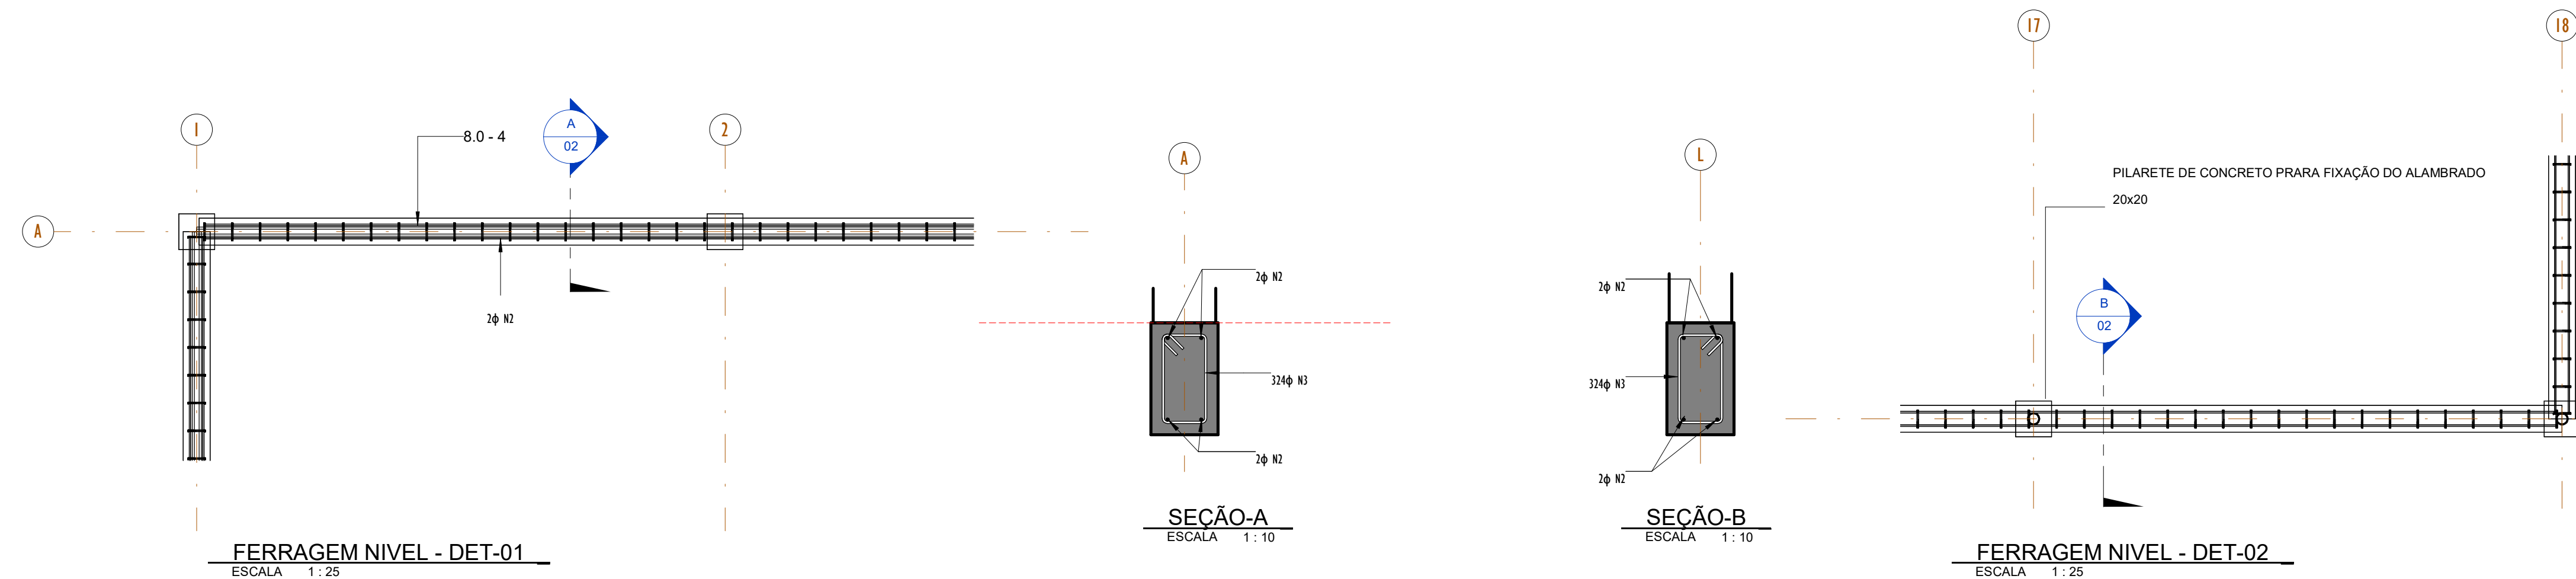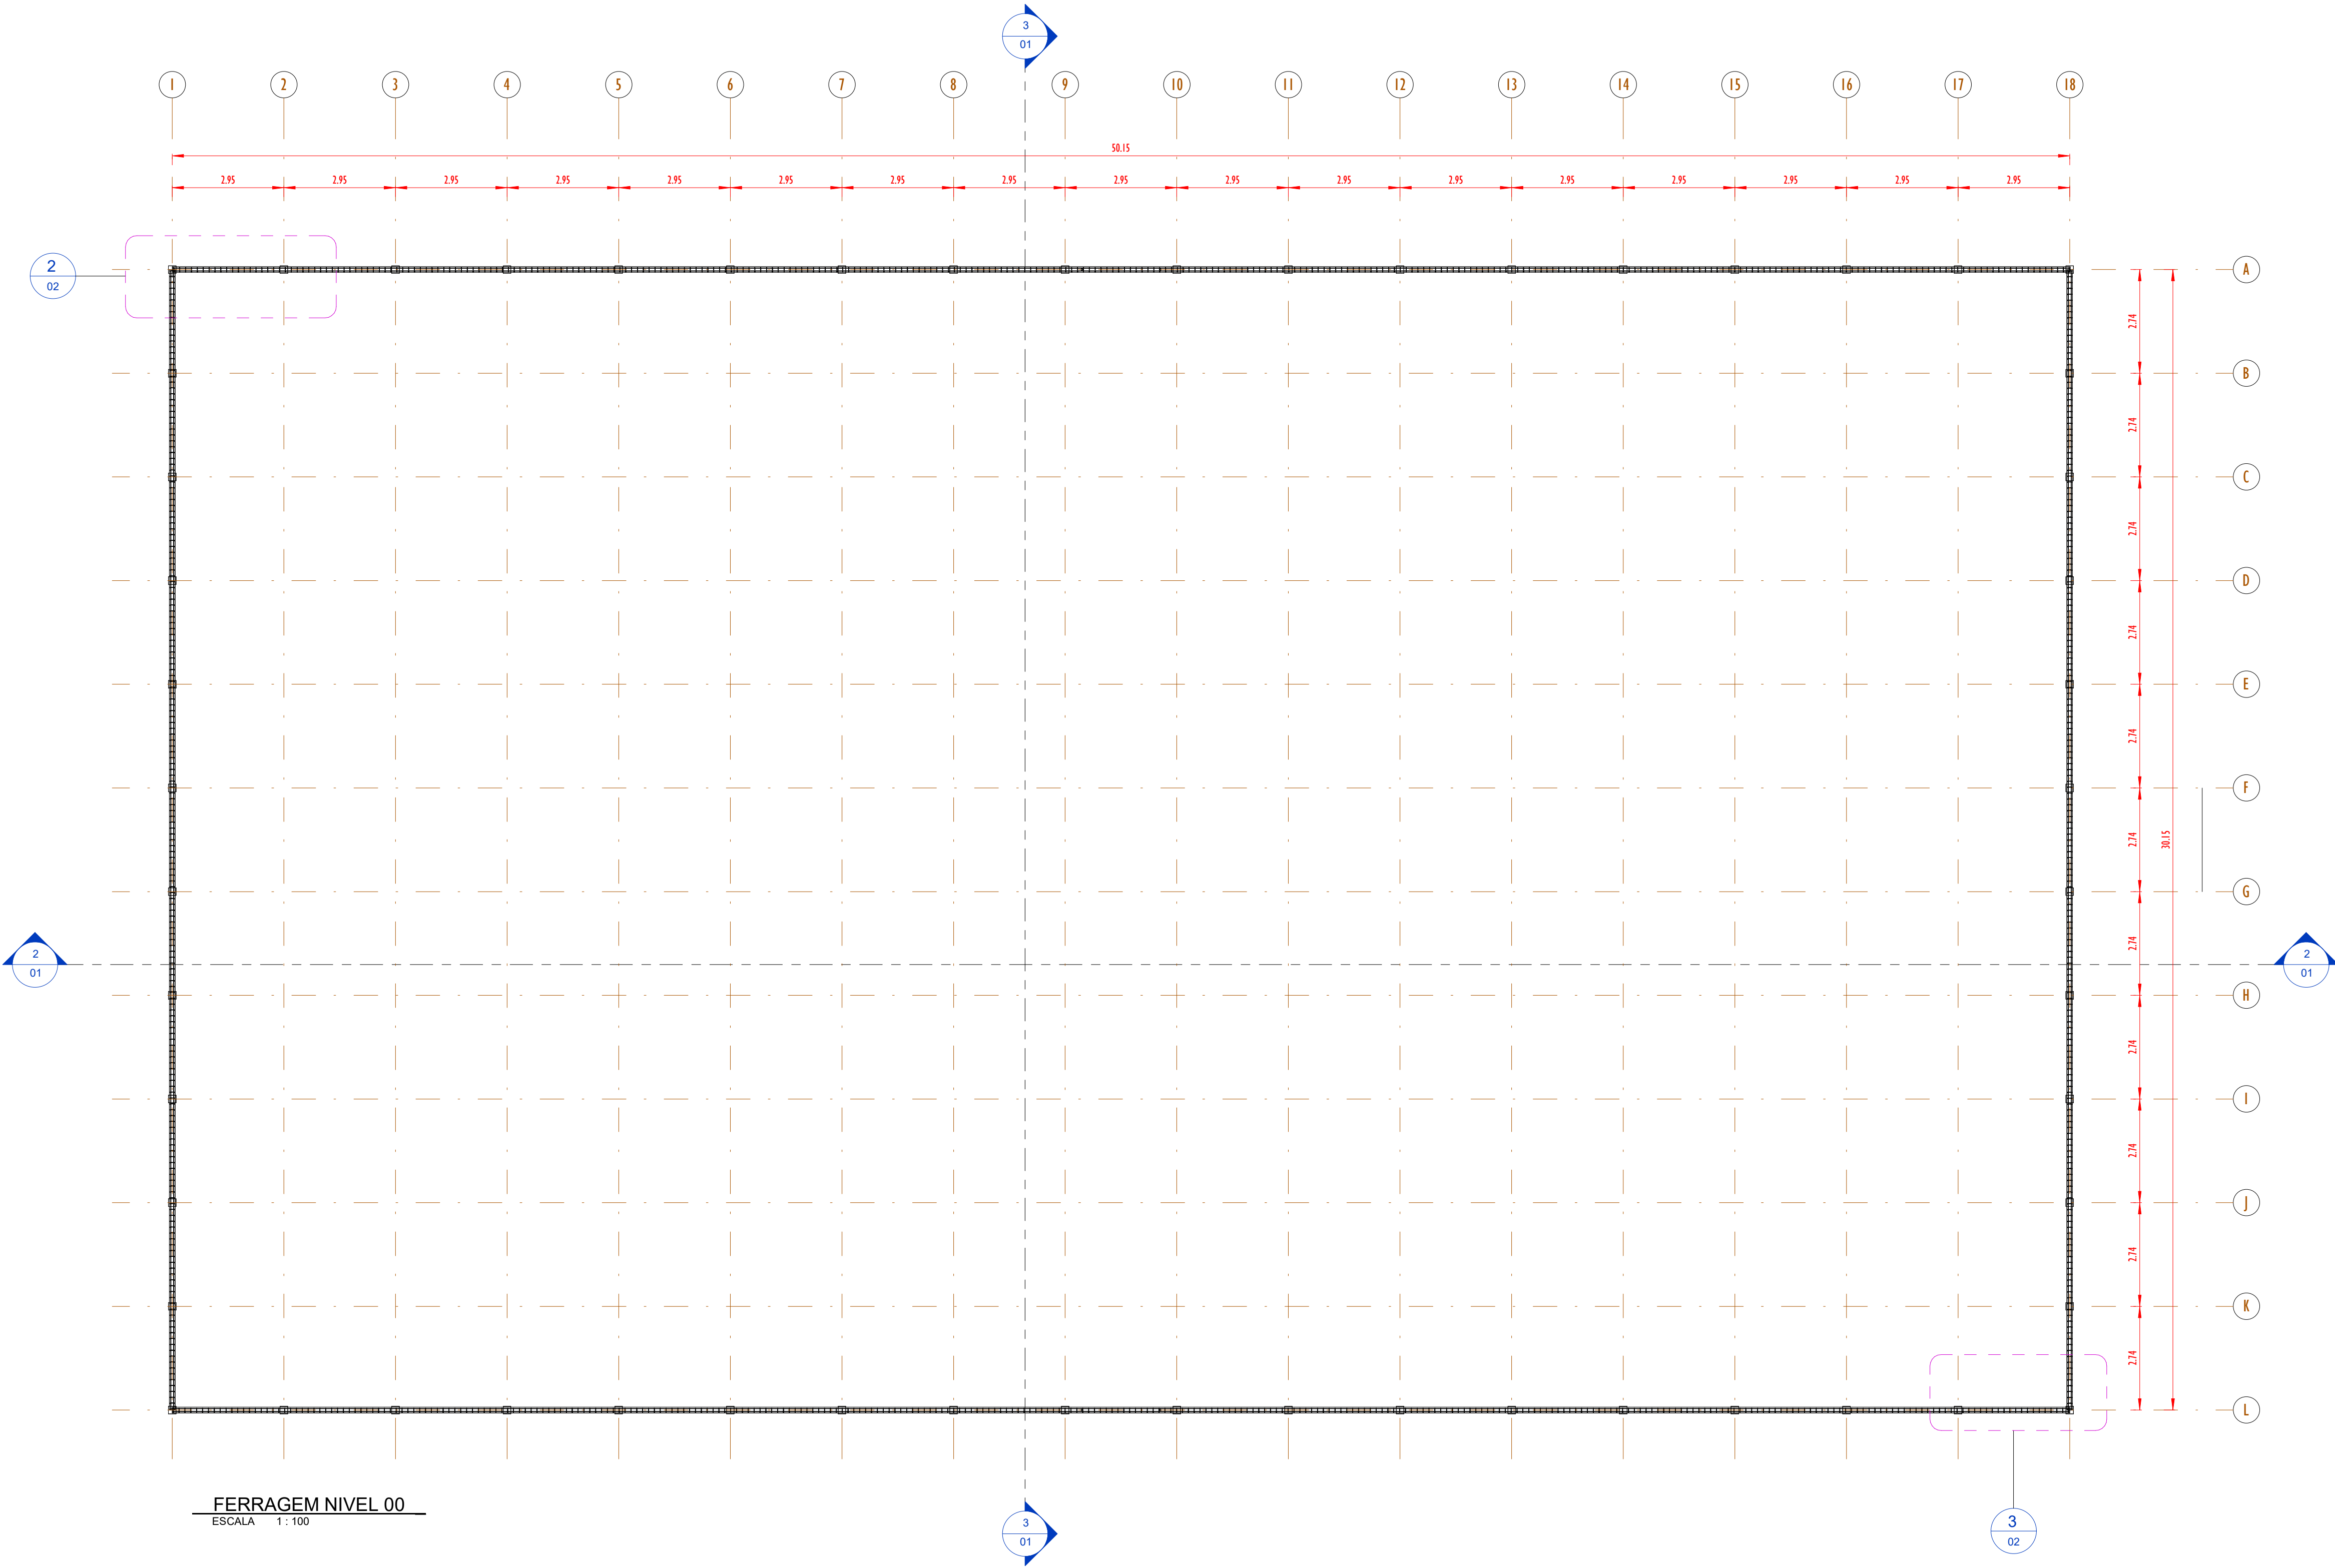


00		EMISSÃO INICIAL		08/03/24						
REV.		DESCRIÇÃO			DATA	EXEC.	VERIF.	APROV.		
PROGRAMA DE ACELERAÇÃO DO CRESCIMENTO (PAC) MINISTERIO DO ESPORTE										
OBJETO DO SERVIÇO:										
PROJETO MODELO ESPAÇO ESPORTIVO COMUNITÁRIO TIPO B										
DESCRIMINAÇÃO:								FOLHA:		
PLANTA DE FORMA E DETALHES NIVEL 00								02		
AUTOR DO PROJETO: Engº.:Gláucia Adriane de Sousa Sulzbach - REG 1118491602MA					DATA:		MARÇO/2024			
PROJETO:					REVISÃO:		ESCALA		Como Indicado	
PROJETO ESTRUTURAL					00				04	

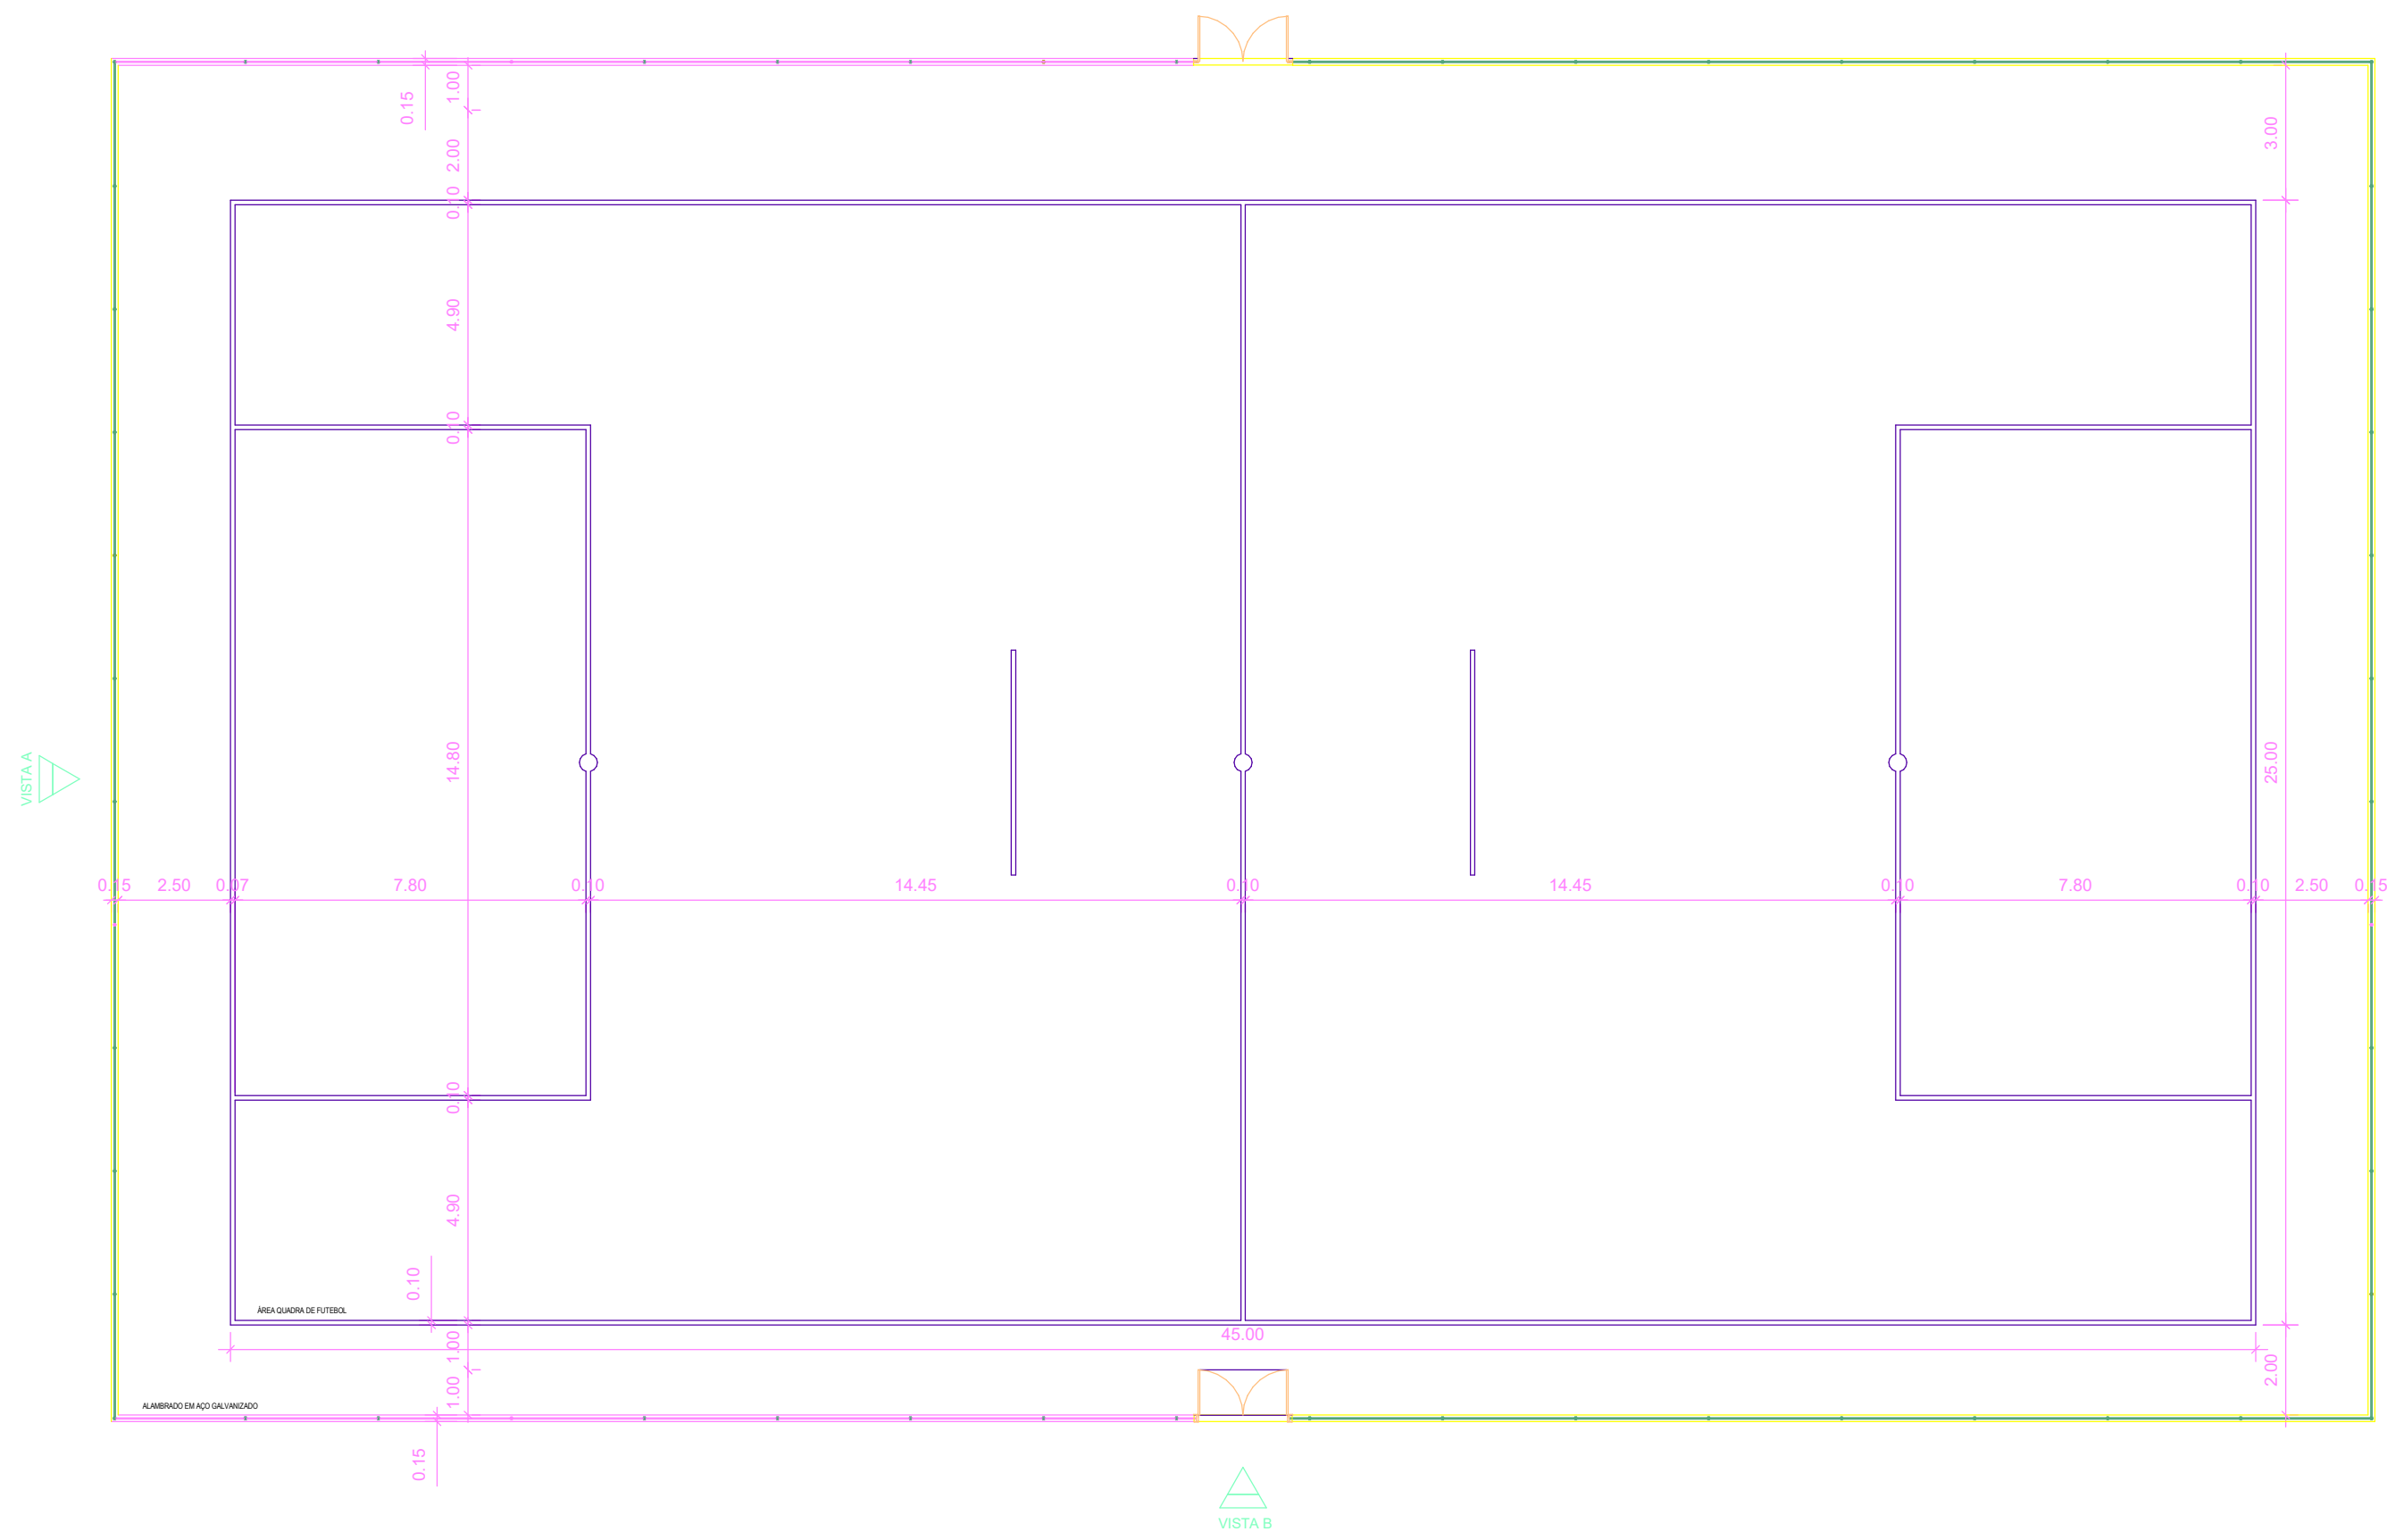


PLANTA BAIXA  
ESCALA 1:150




PLANTA DE BROCAS  
ESCALA 1:150

 


PLANTA DE FORMAS BALDRAME  
ESCALA 1:150

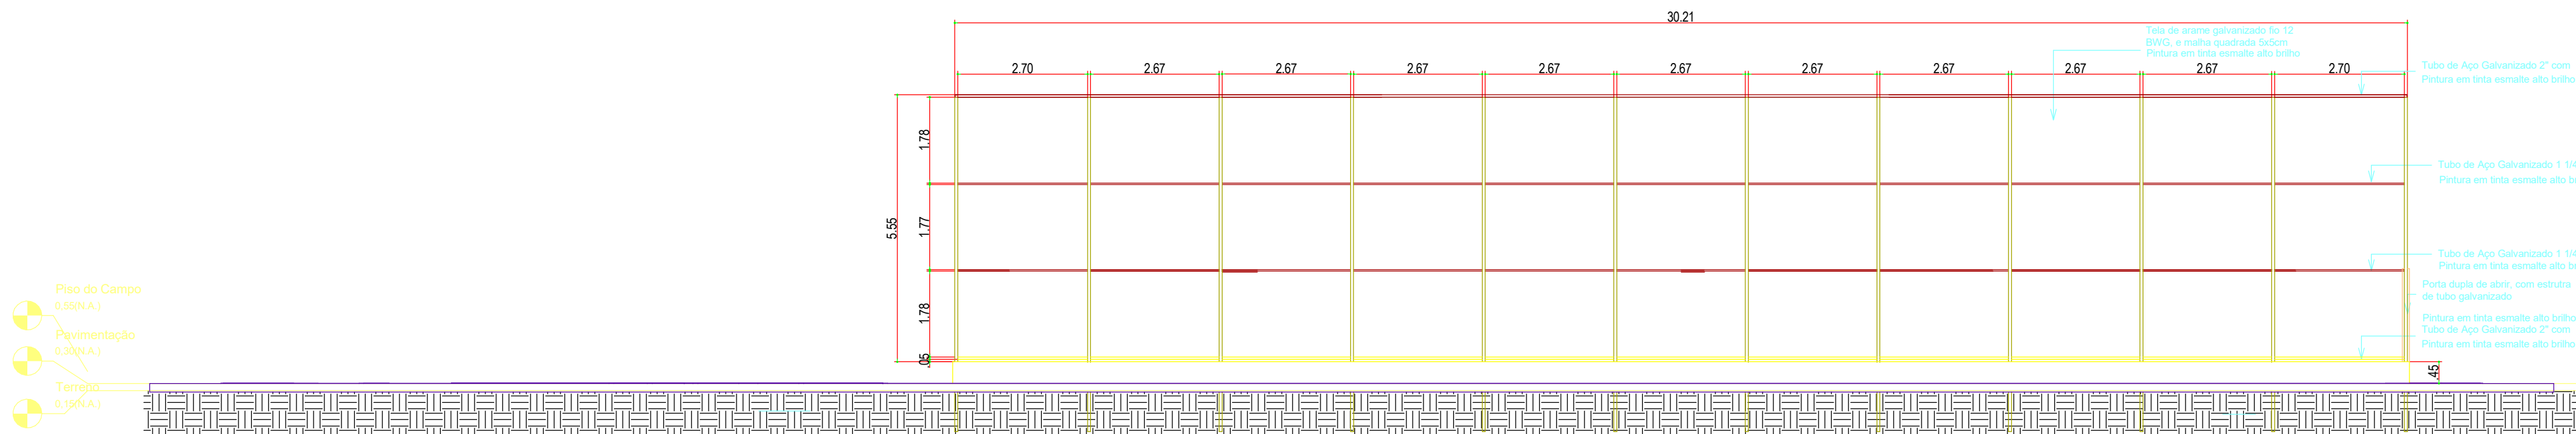


VISTA A  
ESCALA 1:100

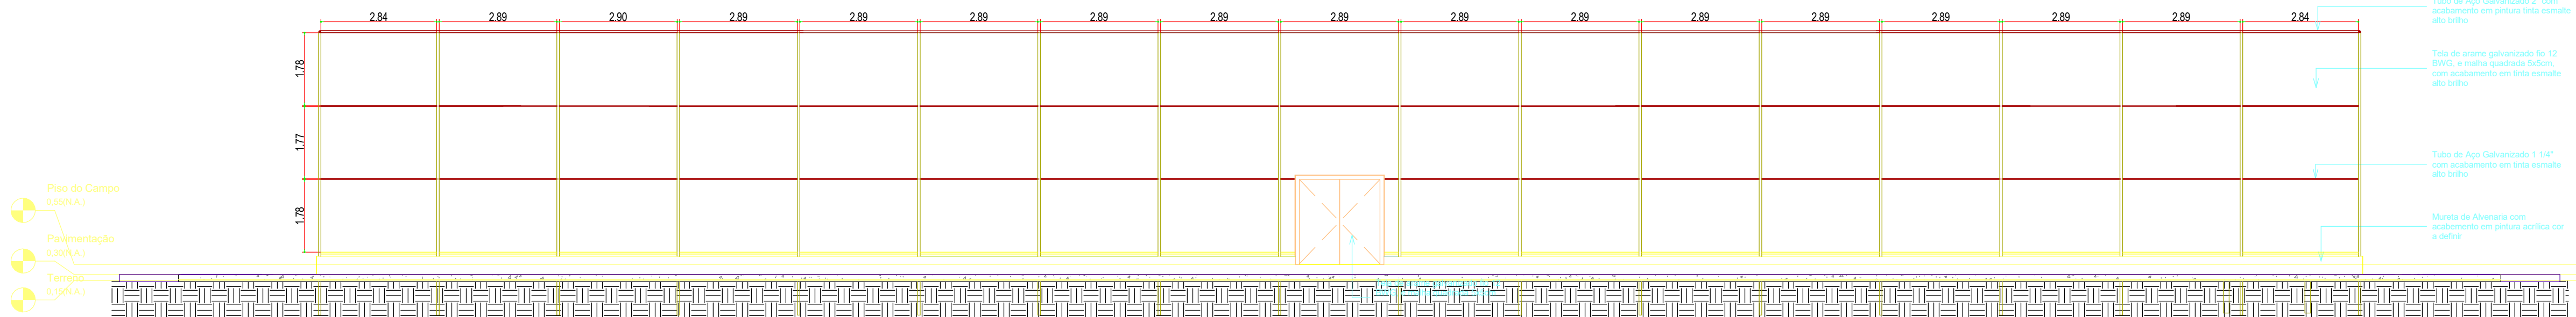


VISTA B  
ESCALA 1:100

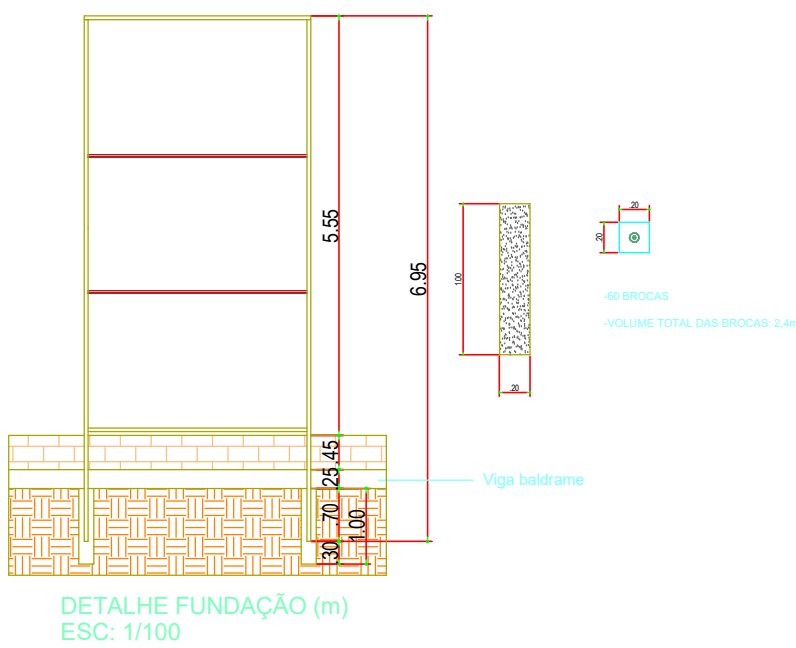

DET. VIGA BALDRAME (15x25)(58.6m) (cm)  
ESCALA 1:20

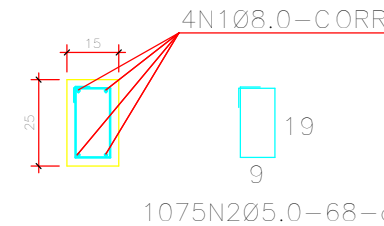


ORIS: Cinta sobre alicerce/baldrame.

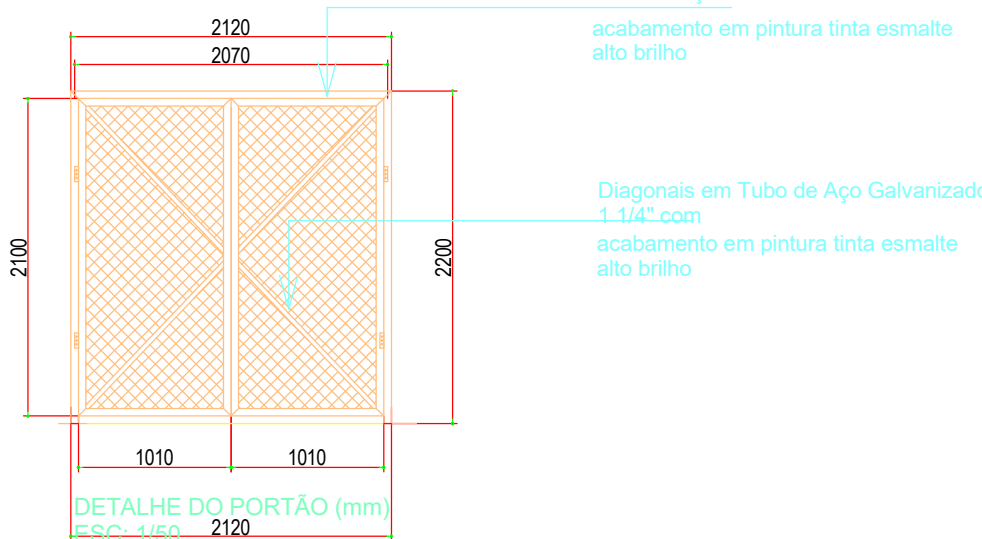


LISTA DOS FERROS			
QTD	Ø (mm)	QUNT.	COMPRIMENTO (mm)
1	10	10	10
1	12	12	12
1	14	14	14
1	740	740	740
1	742	74	



DETALHE-02

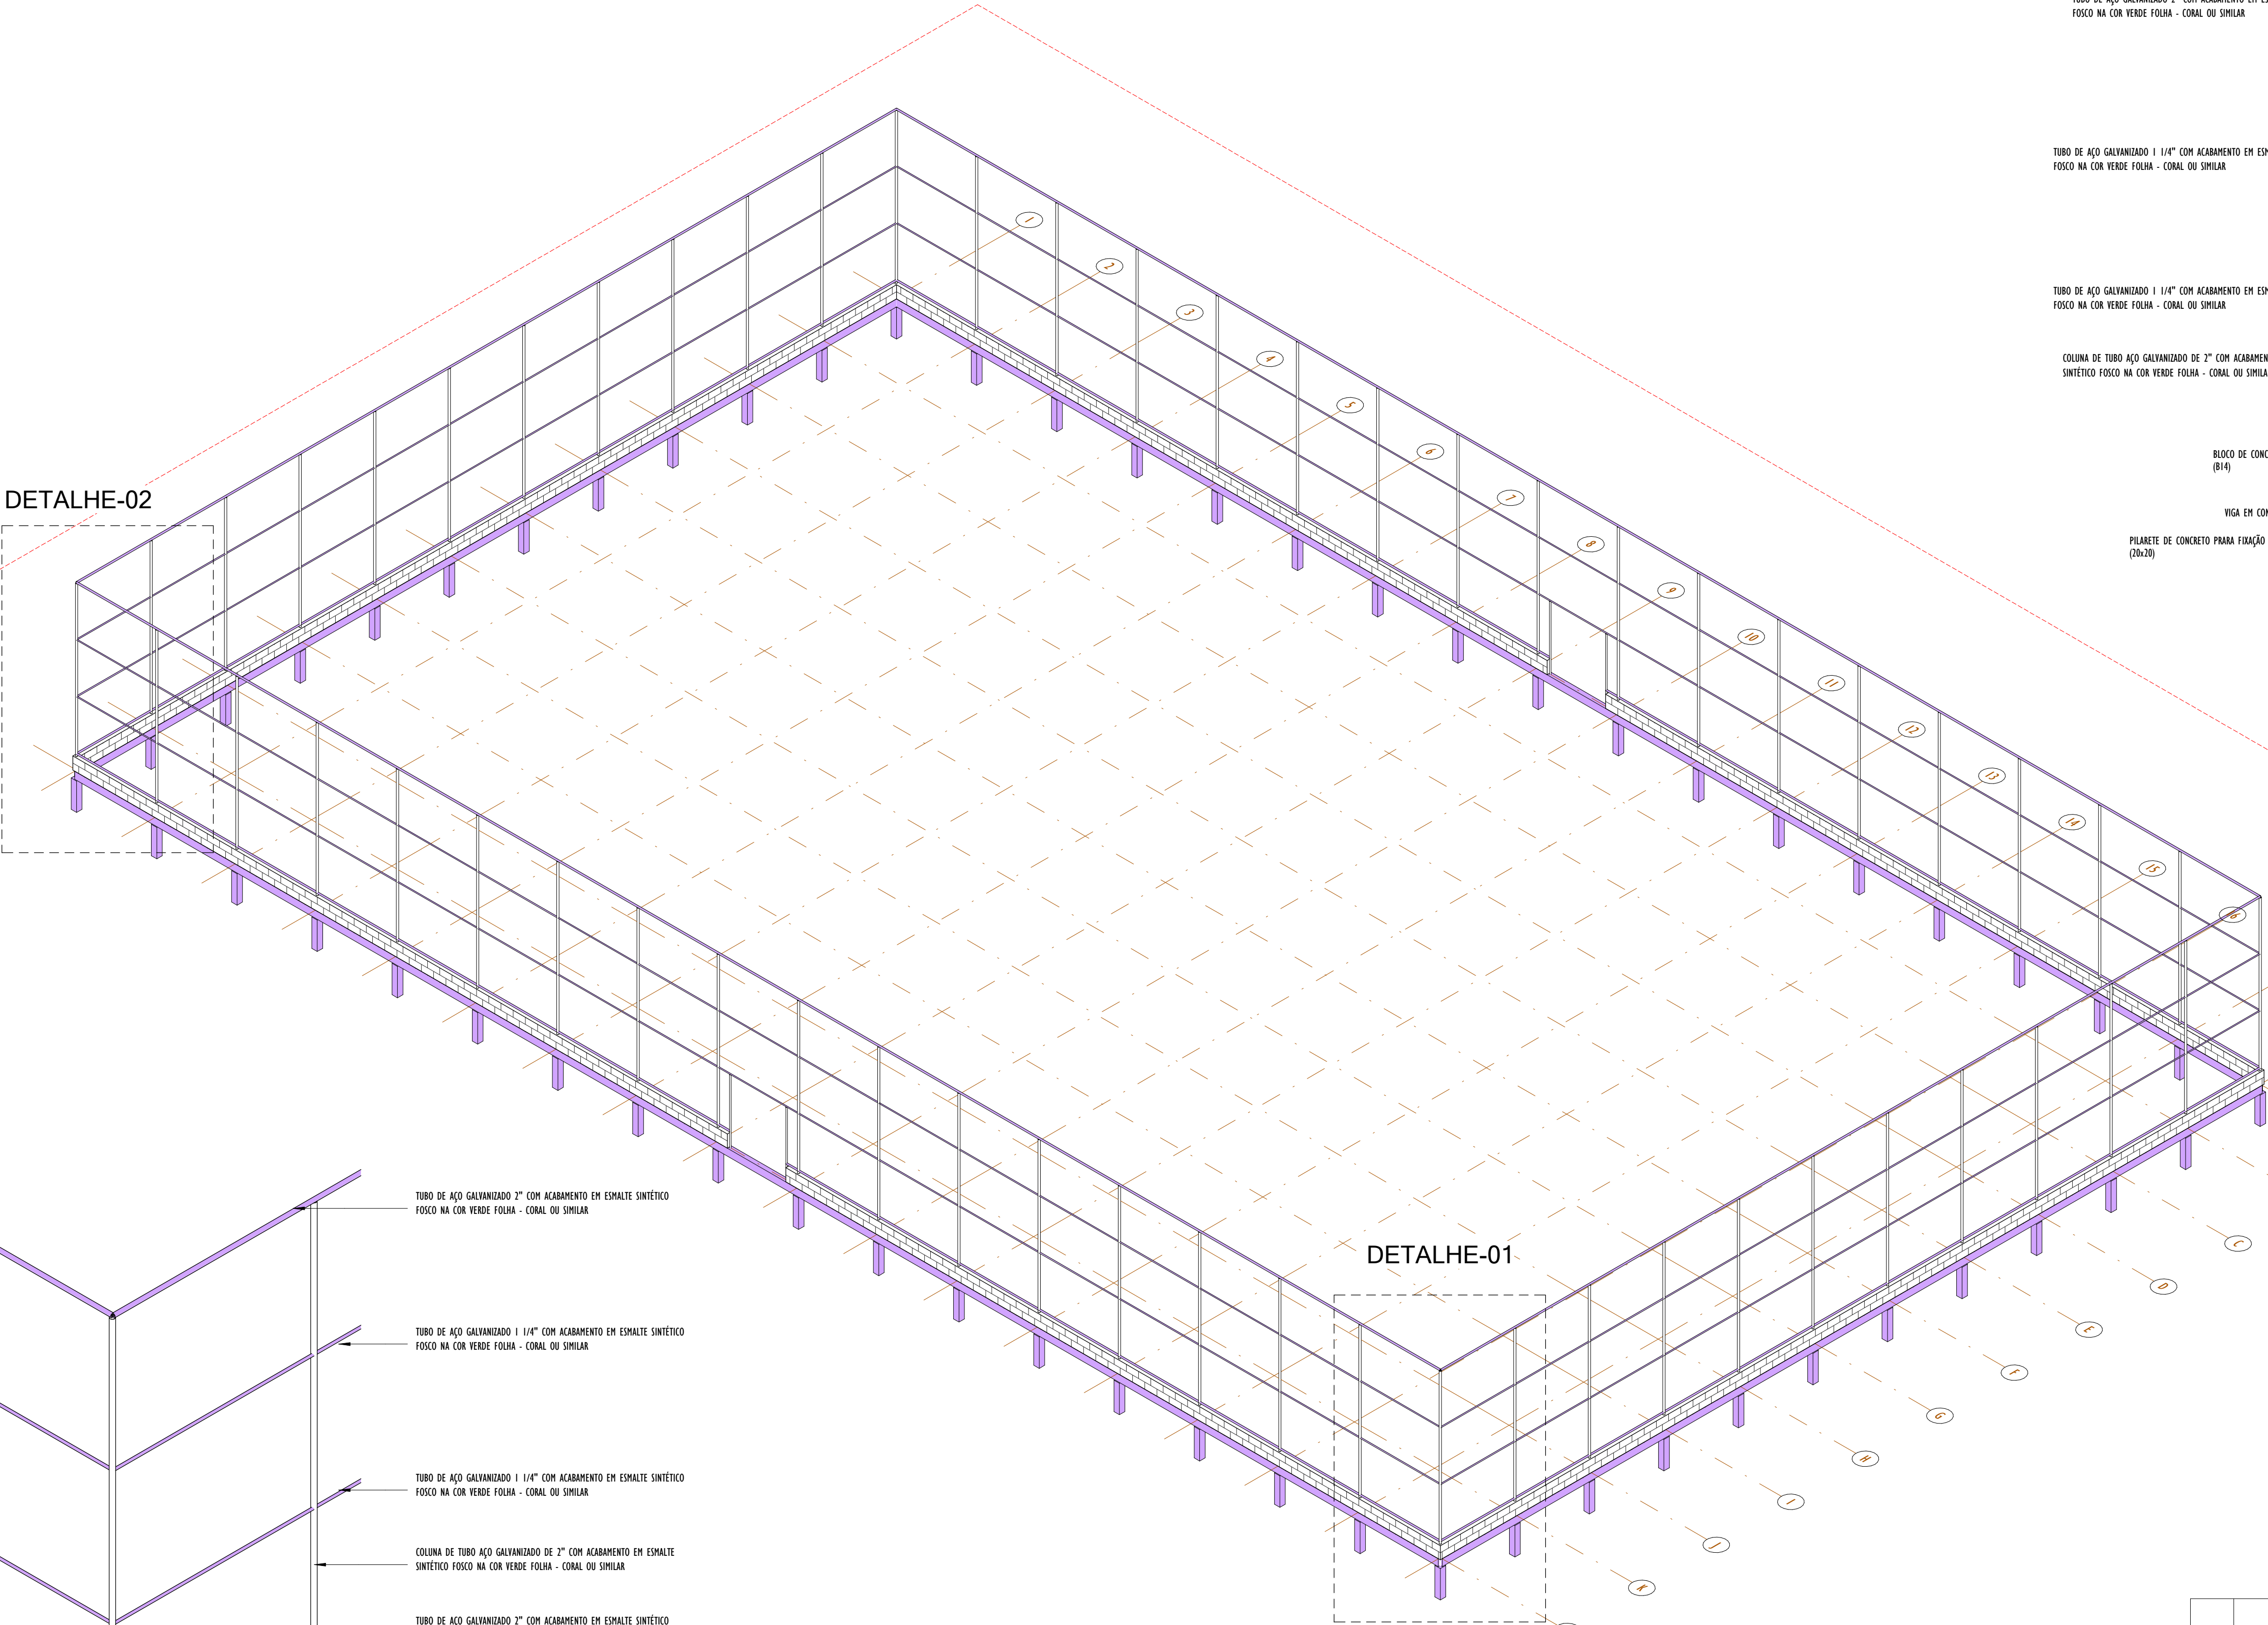

DETALHE-01

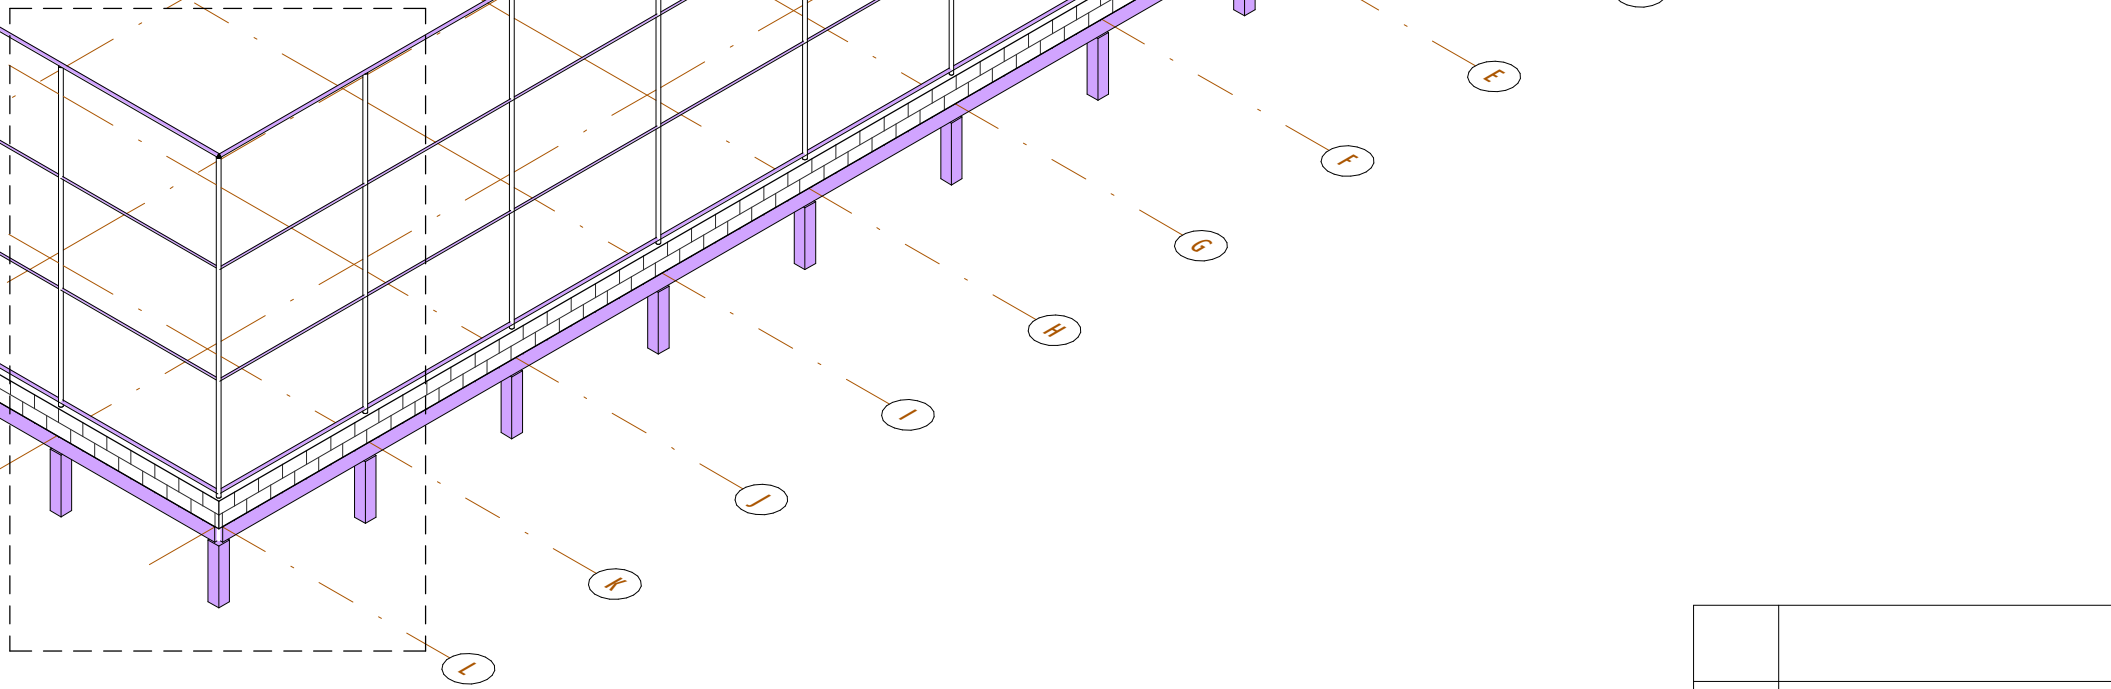

PERSPECTIVA-3D  
ESCALA

DETALHE-3D\_02  
ESCALA

TUBO DE AÇO GALVANIZADO 2" COM ACABAMENTO EM ESMALTE SINTÉTICO  
FOSCO NA COR VERDE FOLHA - CORAL OU SIMILAR

TUBO DE AÇO GALVANIZADO 1 1/4" COM ACABAMENTO EM ESMALTE SINTÉTICO  
FOSCO NA COR VERDE FOLHA - CORAL OU SIMILAR

TUBO DE AÇO GALVANIZADO 1 1/4" COM ACABAMENTO EM ESMALTE SINTÉTICO  
FOSCO NA COR VERDE FOLHA - CORAL OU SIMILAR

COLUNA DE TUBO AÇO GALVANIZADO DE 2" COM ACABAMENTO EM ESMALTE  
SINTÉTICO FOSCO NA COR VERDE FOLHA - CORAL OU SIMILAR

BLOCO DE CONCRETO APARENTE  
(B14)

VIGA EM CONCRETO ARMADO

PILALETE DE CONCRETO PARA FIXAÇÃO DO ALAMBRADO  
(20x20)

TUBO DE AÇO GALVANIZADO 2" COM ACABAMENTO EM ESMALTE SINTÉTICO  
FOSCO NA COR VERDE FOLHA - CORAL OU SIMILAR

TUBO DE AÇO GALVANIZADO 1 1/4" COM ACABAMENTO EM ESMALTE SINTÉTICO  
FOSCO NA COR VERDE FOLHA - CORAL OU SIMILAR

TUBO DE AÇO GALVANIZADO 1 1/4" COM ACABAMENTO EM ESMALTE SINTÉTICO  
FOSCO NA COR VERDE FOLHA - CORAL OU SIMILAR

COLUNA DE TUBO AÇO GALVANIZADO DE 2" COM ACABAMENTO EM ESMALTE  
SINTÉTICO FOSCO NA COR VERDE FOLHA - CORAL OU SIMILAR


TUBO DE AÇO GALVANIZADO 2" COM ACABAMENTO EM ESMALTE SINTÉTICO  
FOSCO NA COR VERDE FOLHA - CORAL OU SIMILAR

BLOCO DE CONCRETO APARENTE  
(B14)

VIGA EM CONCRETO ARMADO

PILALETE DE CONCRETO PARA FIXAÇÃO DO ALAMBRADO  
(20x20)

DETALHE-3D\_01  
ESCALA

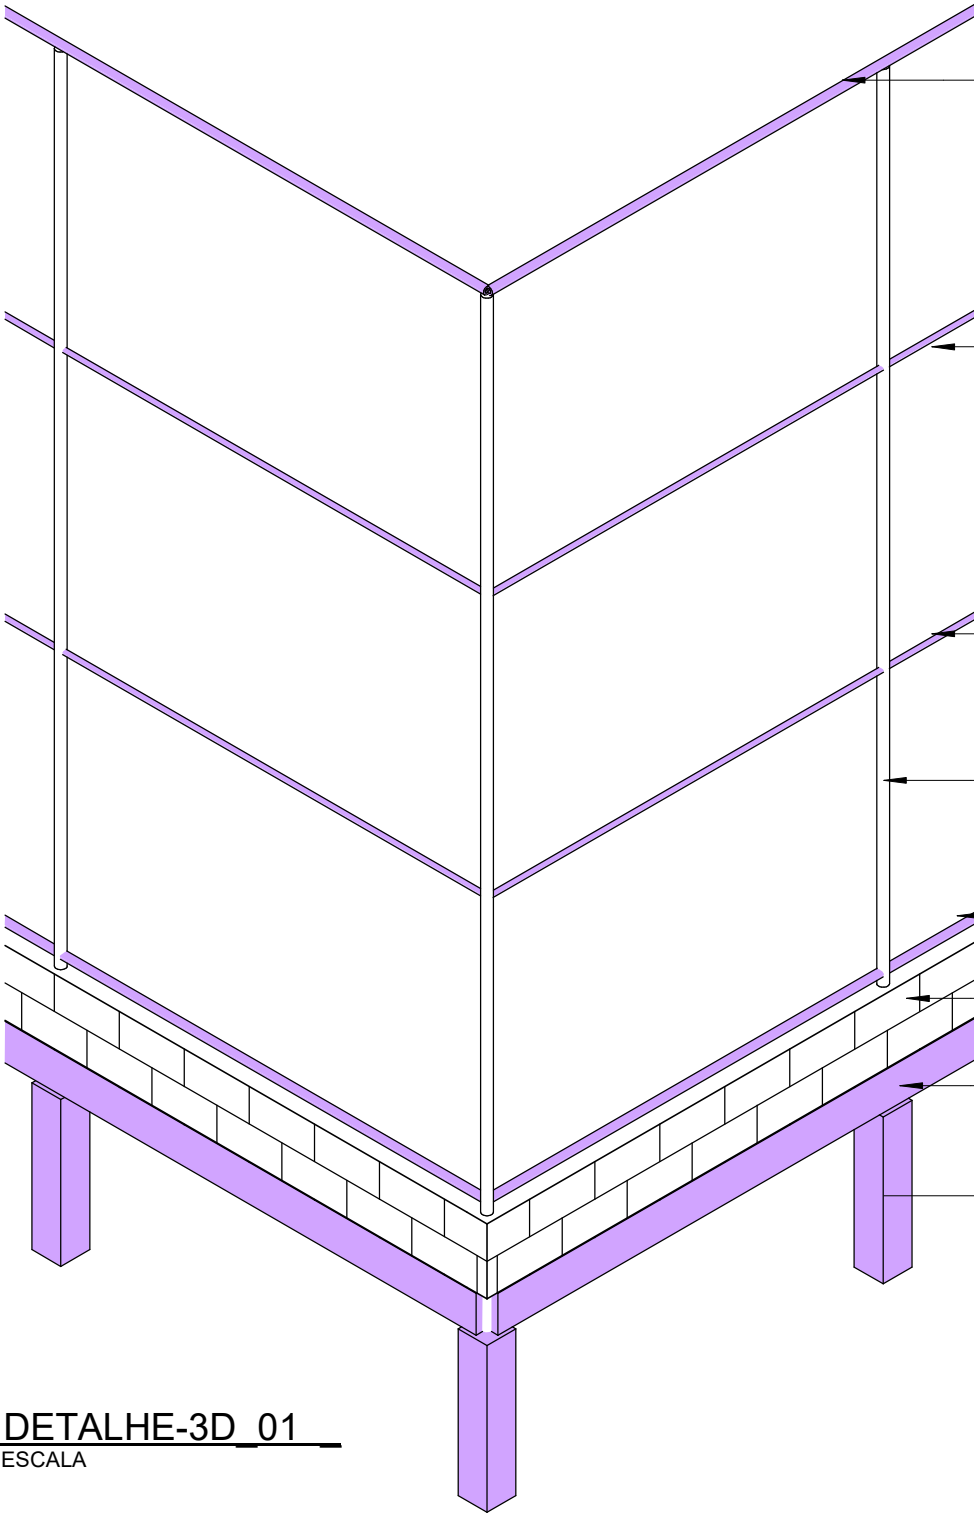

00	EMISSÃO INICIAL		08/03/24			
REV.	DESCRIÇÃO		DATA	EXEC.	VERIF.	APROV.
PROGRAMA DE ACELERAÇÃO DO CRESCIMENTO (PAC) MINISTERIO DO ESPORTE			<div>NOVO  </div>		<div> GOVERNO FEDERAL MINISTÉRIO DO ESPORTE UNião e RECONSTRUÇÃO</div>	
OBJETO DO SERVIÇO:						
PROJETO MODELO ESPAÇO ESPORTIVO COMUNITÁRIO TIPO B						
DESCRIMINAÇÃO:					FOLHA:	
PERSPECTIVA 3D E DETALHES					04	
AUTOR DO PROJETO:			DATA:		MARÇO/2024	
Eng <sup>a</sup> .:Gláucia Adriane de Sousa Sulzbach - REG 1118491602MA						
PROJETO:		REVISÃO:	ESCALA			
PROJETO ESTRUTURAL		00			04	