


ANOTAÇÕES GERAIS  
1 - O ESGOTO RESIDENCIAL É DESCARTADO NO SISTEMA DE ESGOTO PÚBLICO;

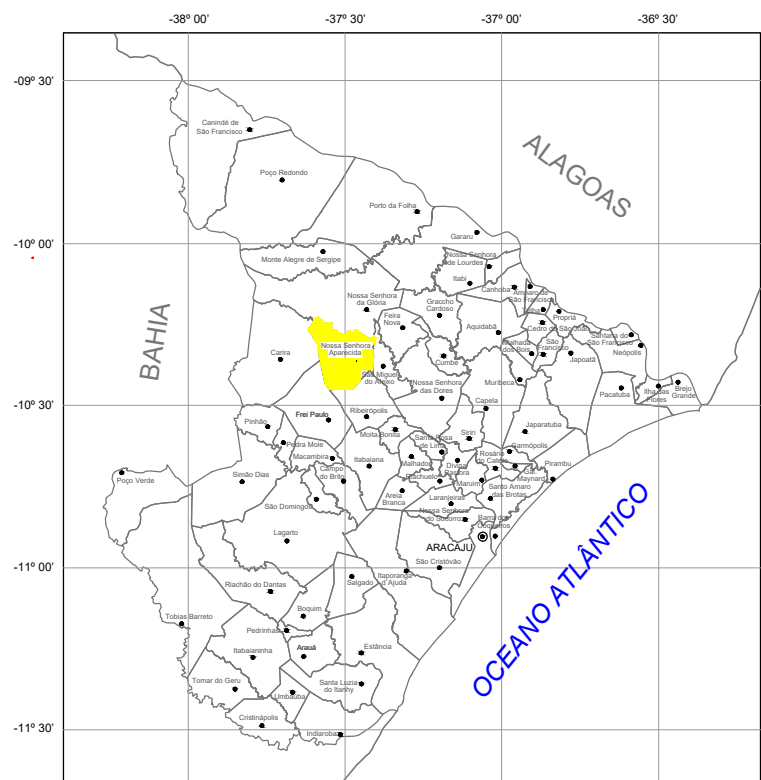

QUADRO DE ÁREAS	
TRECHO 01	
RUA CECÍLIO BARBOSA	346,55 m <sup>2</sup>
COMPRIMENTO LONGITUDINAL	59,75 m
RUA PROJETADA A	342,02 m <sup>2</sup>
TOTAL	688,57 m <sup>2</sup>

REVISÃO	DESCRIÇÃO	DATA	SOLICITANTE

QUADRO DE REVISÕES

PREFEITURA MUNICIPAL  
DE  
NOSSA SENHORA APARECIDA



RESPONSÁVEL TÉCNICO: JAMES BRUNO DOS SANTOS  
Engenheiro Civil - CREA: 27181603-57  
PROJETO DE DE PAVIMENTAÇÃO  
DIVERSAS RUAS DA SEDE DO MUNICÍPIO

01/01

Planta Baixa

ESCALA: 1/2500 ARQUIVO: PROJETO INICIAL.DWG  
DESENHO: INICIAL 24/04/2025

