


ANOTAÇÕES GERAIS
1 - O ESGOTO RESIDENCIAL É DESCARTADO NO SISTEMA DE ESGOTO PÚBLICO;

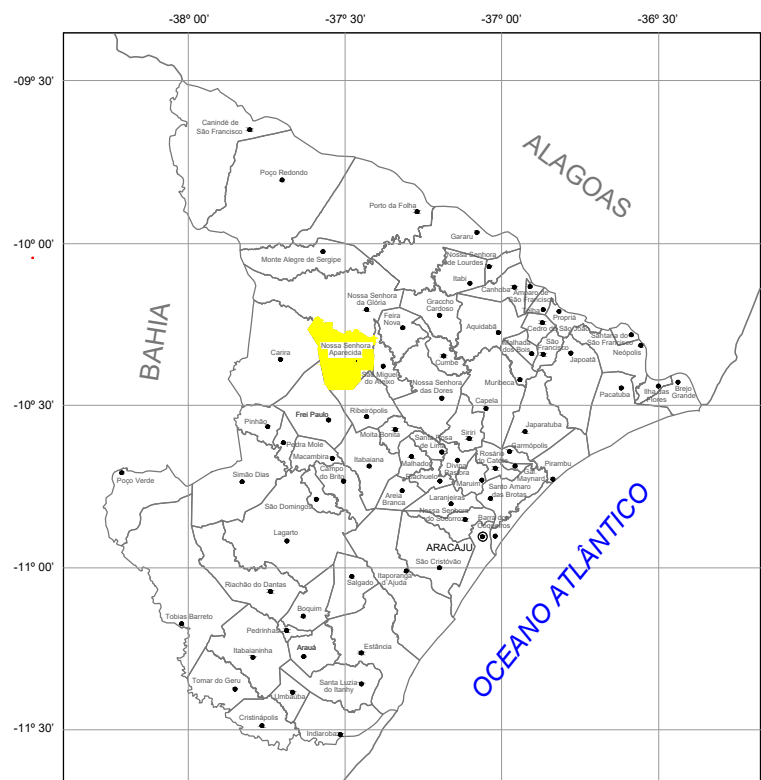

QUADRO DE ÁREAS	
TRECHO 01	
RUA VEREADOR MANOEL CUSTÓRIO DA MOTA	1607,13 m²
COMPRIMENTO LONGITUDINAL	229,59 m
TOTAL	1607,13 m²

REVISÃO	DESCRIÇÃO	DATA	SOLICITANTE

QUADRO DE REVISÕES

PREFEITURA MUNICIPAL
DE
NOSSA SENHORA APARECIDA



RESPONSÁVEL TÉCNICO: JAMES BRUNO DOS SANTOS
Engenheiro Civil - CREA: 27181603-57
PROJETO DE DE PAVIMENTAÇÃO
DIVERSAS RUAS DA SEDE DO MUNICÍPIO

01/01

Planta Baixa

ESCALA: 1/2500 ARQUIVO: PROJETO INICIAL.DWG
DESENHO: INICIAL 30/04/2025

