


ANOTAÇÕES GERAIS  
1 - O ESGOTO RESIDENCIAL É DESCARTADO NO SISTEMA DE ESGOTO PÚBLICO;

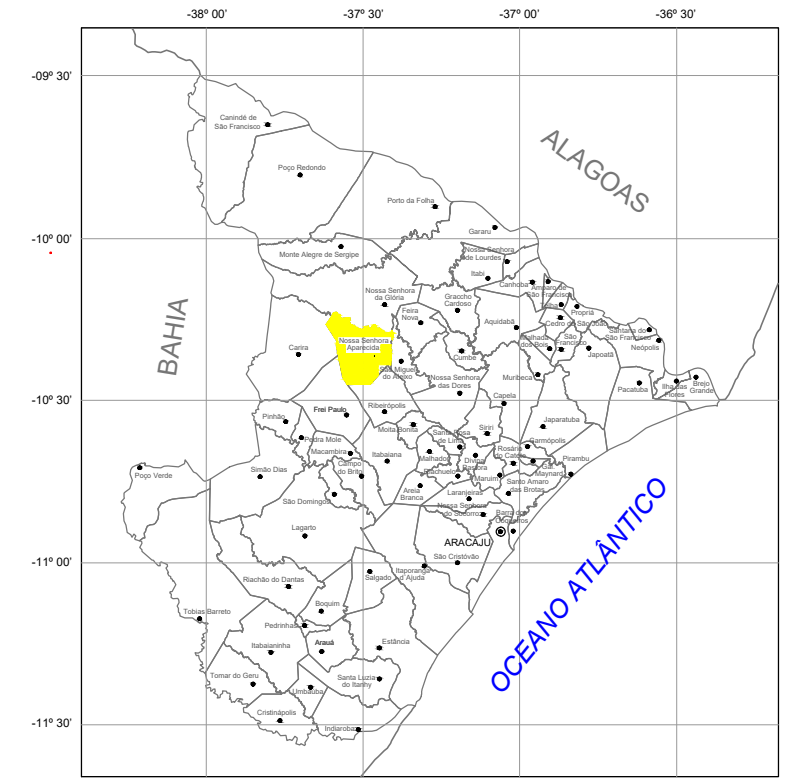

QUADRO DE ÁREAS	
TRECHO 01	
RUA MARIA NUNES DE JESUS	1151,10 m²
COMPRIMENTO LONGITUDINAL	174,41 m
TOTAL	1151,10 m²

REVISÃO	DESCRIÇÃO	DATA	SOLICITANTE

QUADRO DE REVISÕES

PREFEITURA MUNICIPAL  
DE  
NOSSA SENHORA APARECIDA



PREFEITURA DE NOSSA SENHORA  
**APARECIDA**  
*Governar para todos*

RESPONSÁVEL TÉCNICO: JAMES BRUNO DOS SANTOS  
Engenheiro Civil - CREA: 27181603-57

PROJETO DE DE PAVIMENTAÇÃO  
DIVERSAS RUAS DA SEDE DO MUNICÍPIO

01/01

Planta Baixa

ESCALA: 1/2500    ARQUIVO: PROJETO INICIAL.DWG  
DESENHO: INICIAL    24/04/2025

