




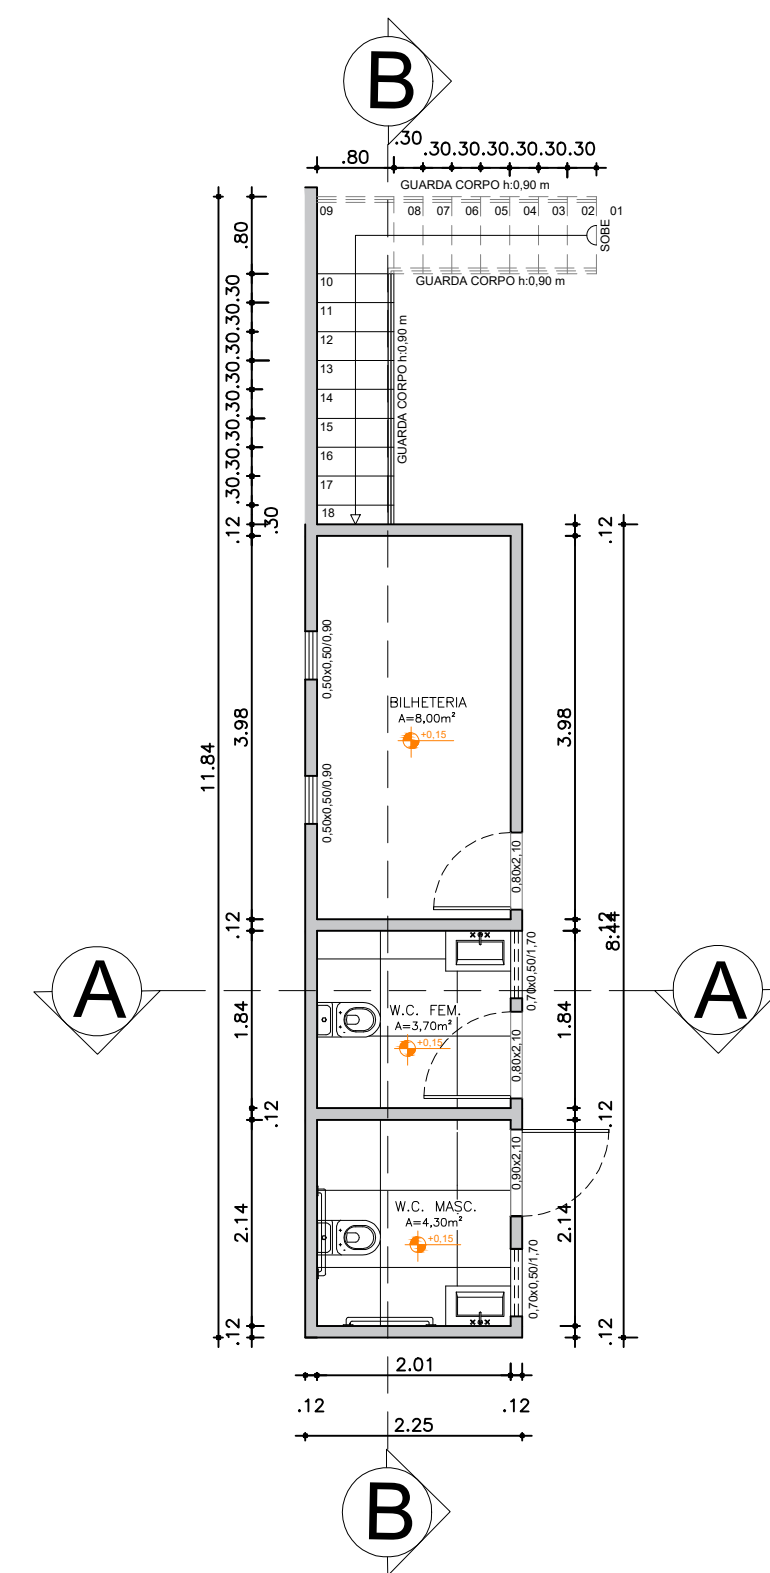


PLANTA BAIXA -TÉRREO TÉCNICA
ESCALA: 1/75

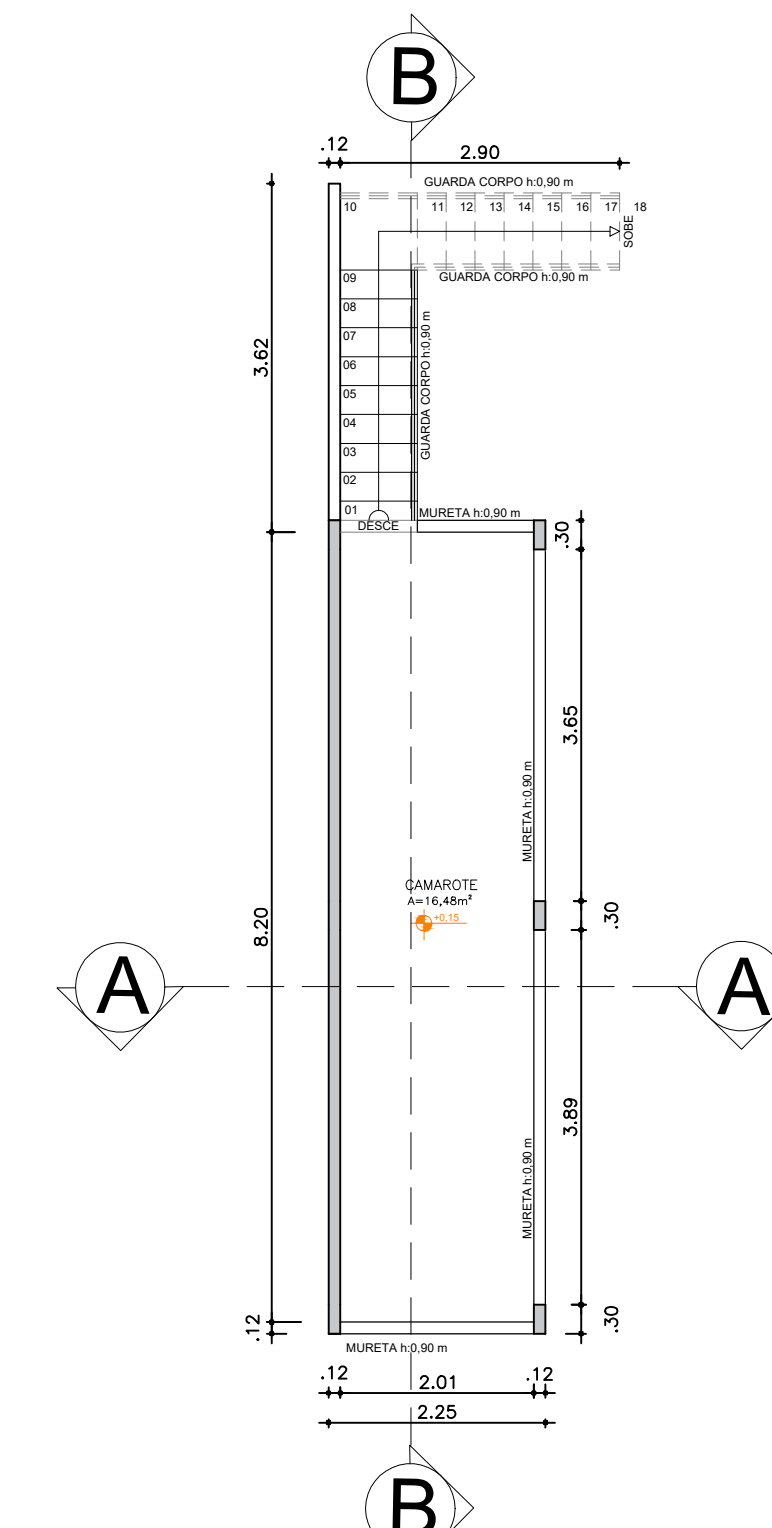




PLANTA BAIXA -SUP. TÉCNICA
ESCALA: 1/75

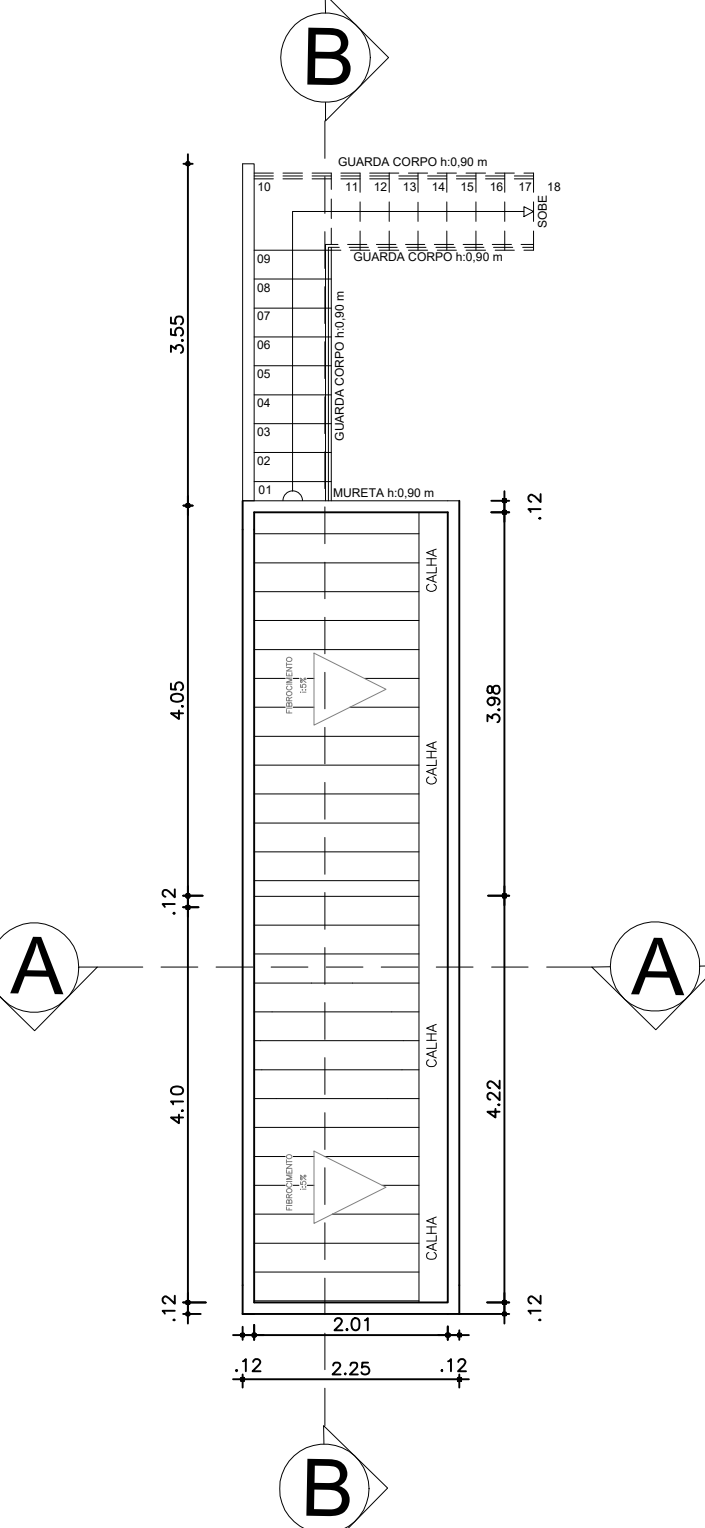


COBERTURA
ESCALA: 1/75

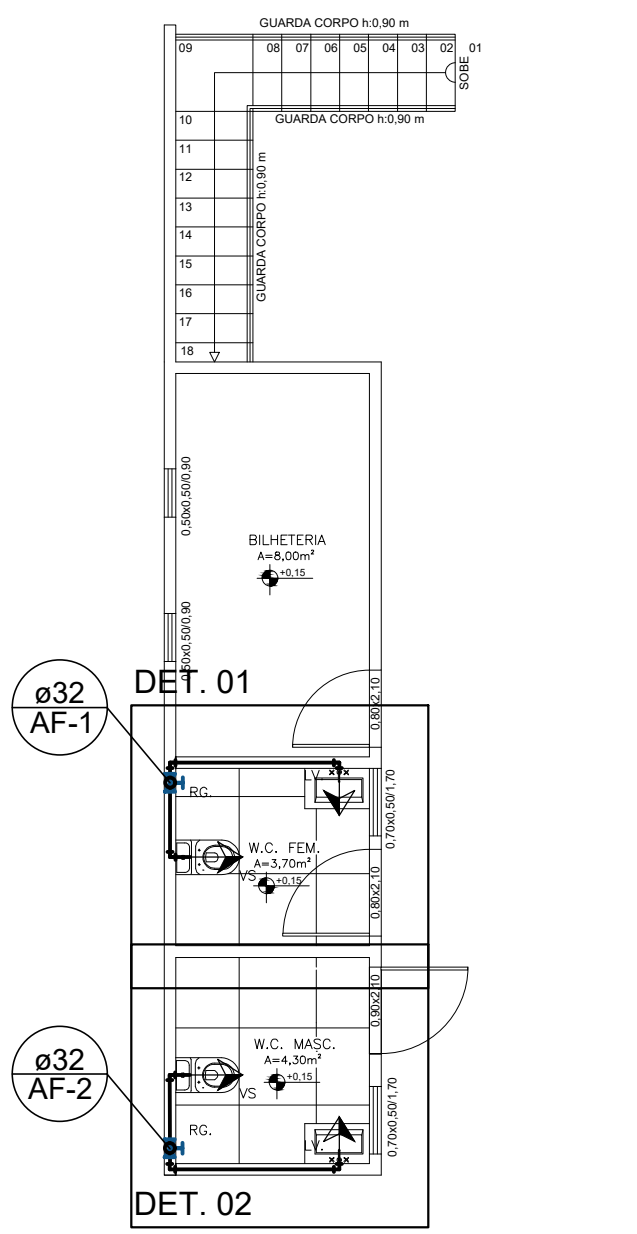

PLANTA BAIXA -TÉRREO TÉCNICA
ESCALA: 1/75

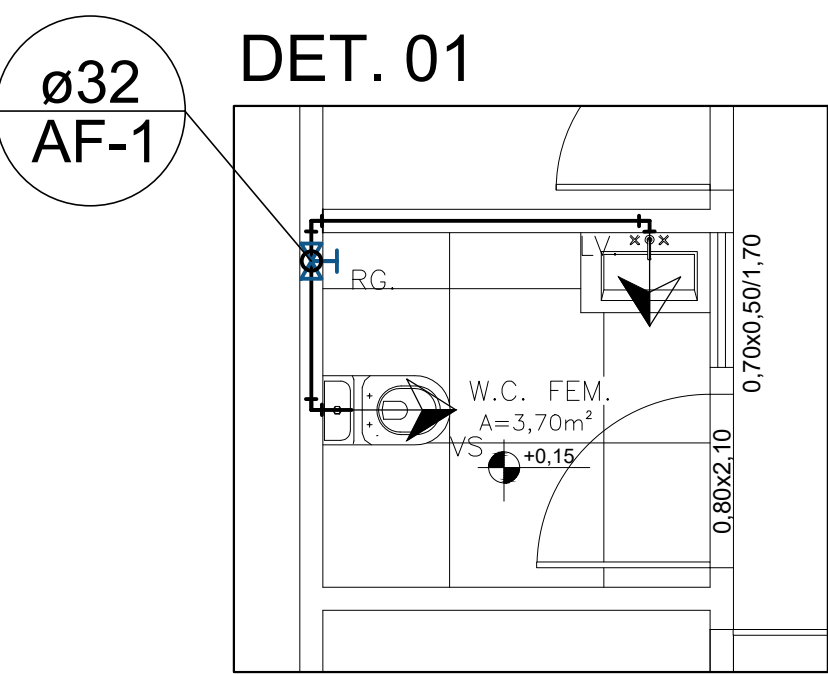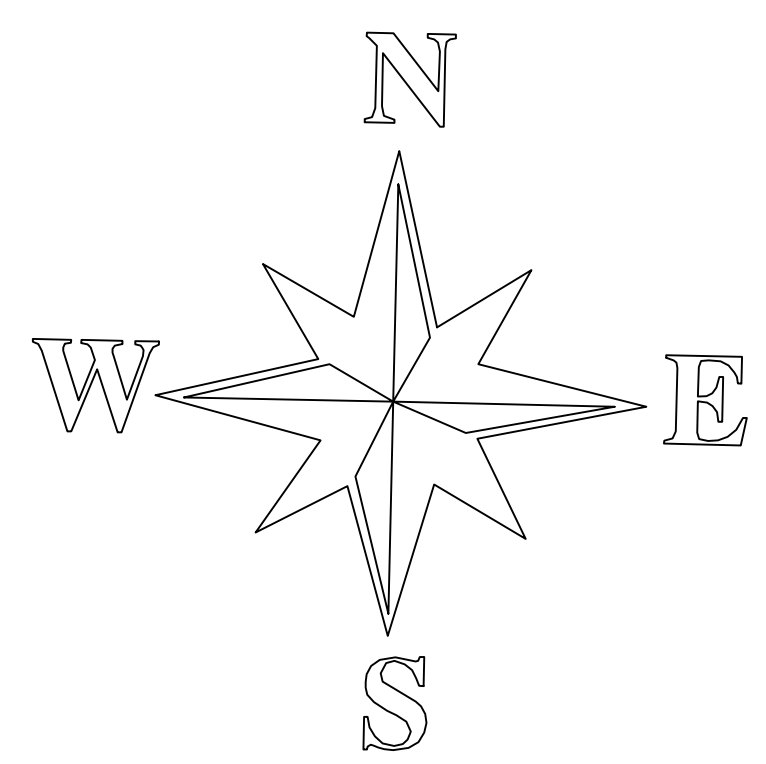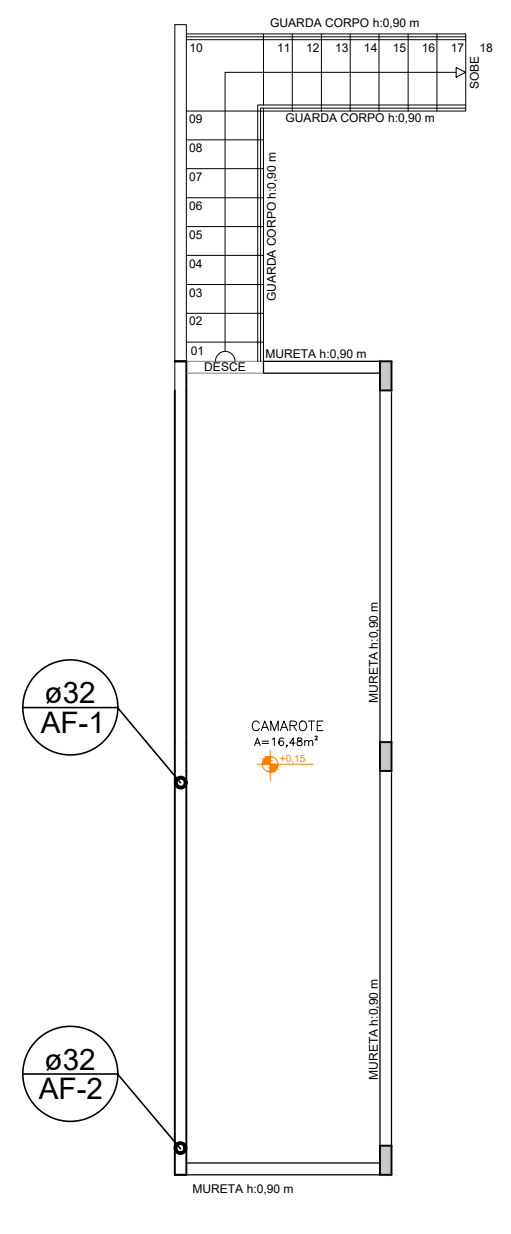


DETALHAMENTO 01
ESCALA: 1/150

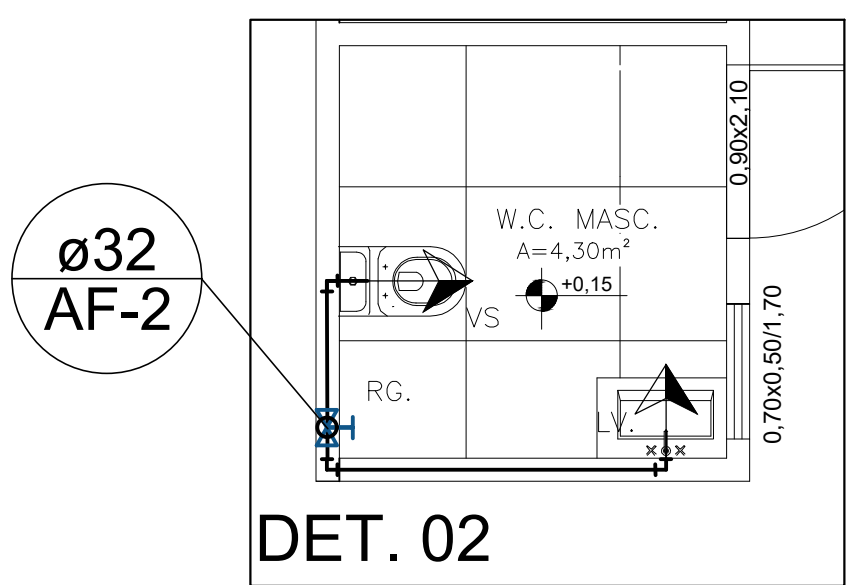


DETALHAMENTO 02
ESCALA: 1/150




DET. A.3: TANQUE DE LAVAR ROUPA
S/ ESCALA

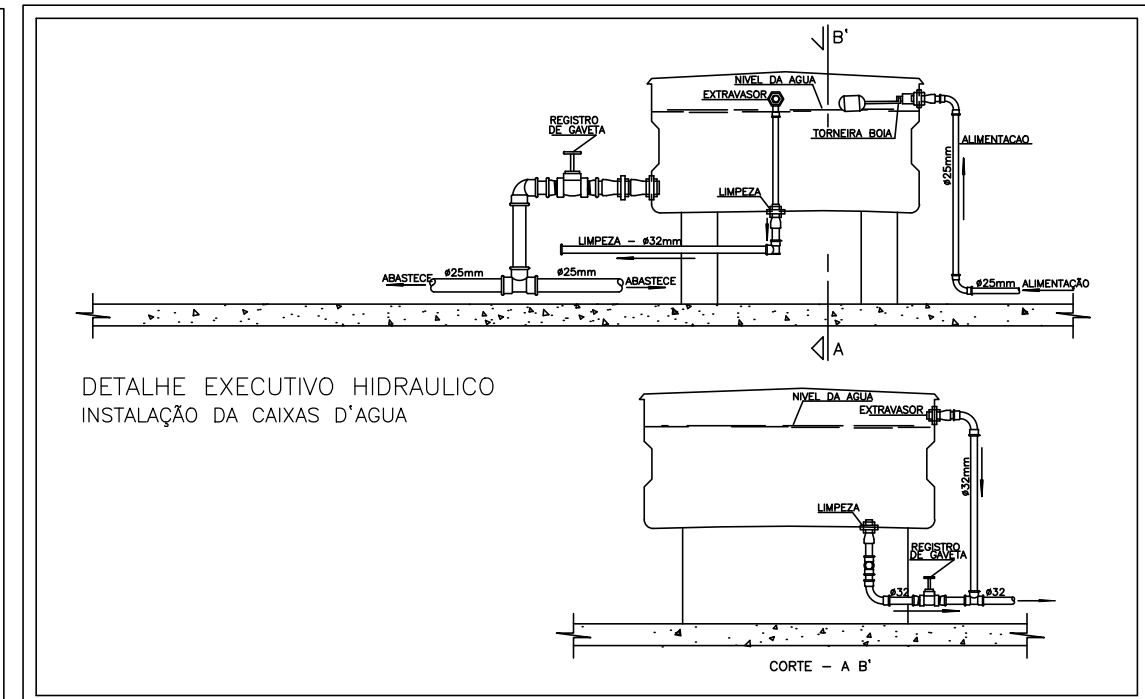


DET. A.6: TORNEIRA DE JARDIM
S/ ESCALA

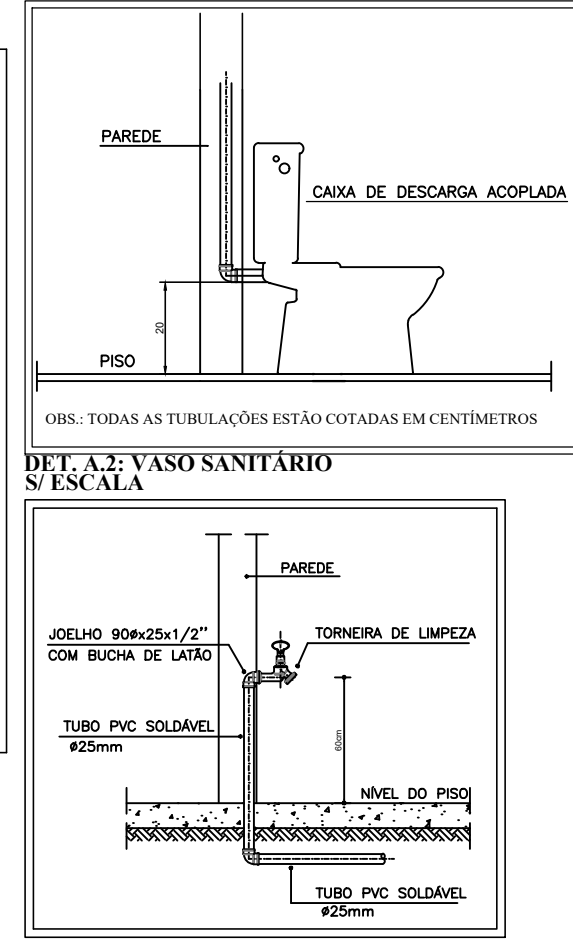

DET. A.4: CHUVEIRO DUCHA
S/ ESCALA

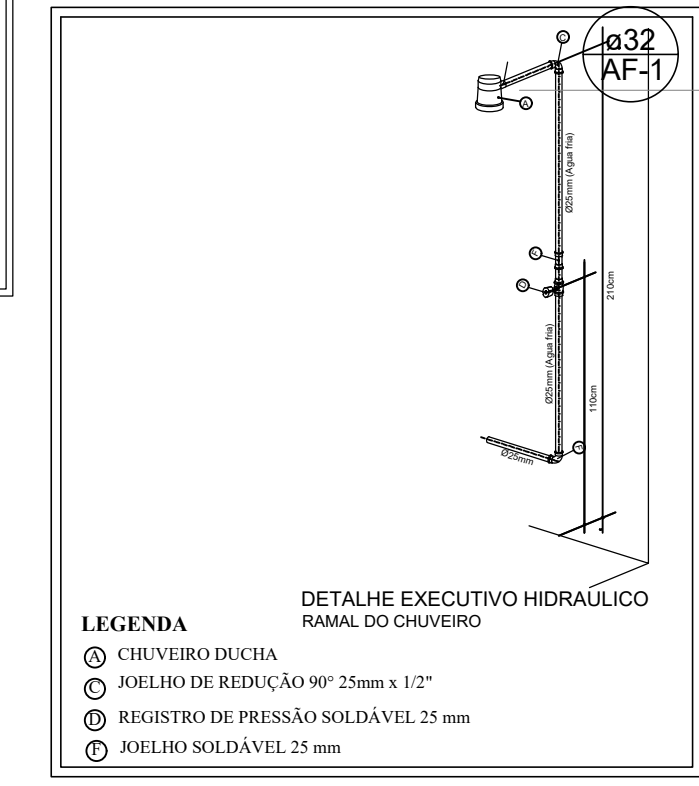

DET. A.1: LAVATÓRIO DE BANCADA
S/ ESCALA

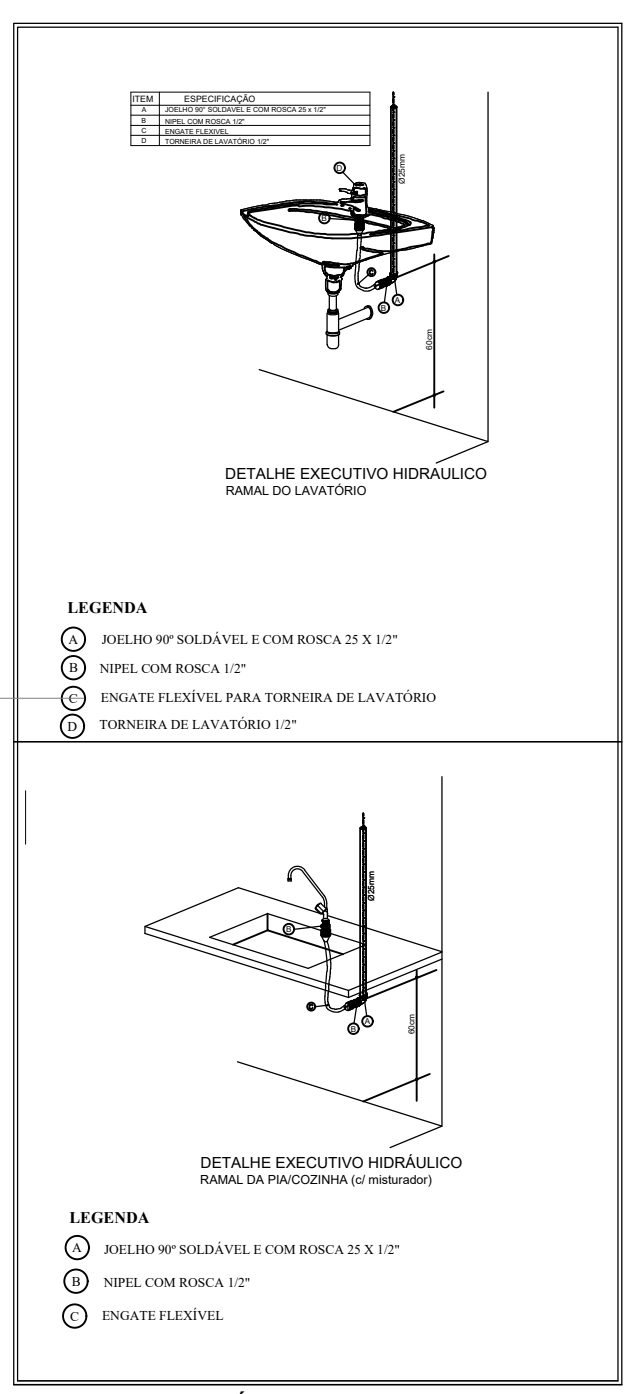

DET. A.2: VASO SANITÁRIO
S/ ESCALA

PREFEITURA MUNICIPAL DE MACAMBIRA

ENGENHEIRO:
LUCAS FONSECA DE JESUS ANDRADE

CREA:
2719603457

OBRA:
REFORMA DO EST. JOSÉ FRANS. DE OLIVEIRA

ENDEREÇO DA OBRA:
RUA ERONILDES ALVES DE MENEZES
CENTRO – MACAMBIRA–SE

PLANTA:BLOCO CAMAROTE – HIDRO

ESCALA: 1/75 DATA: OUTUBRO / 2022

ARQUIVO: Mod. E Rec. Do Cam. De Fut. Do Mun.deMacSe.dwg

RANCHA 01/04