



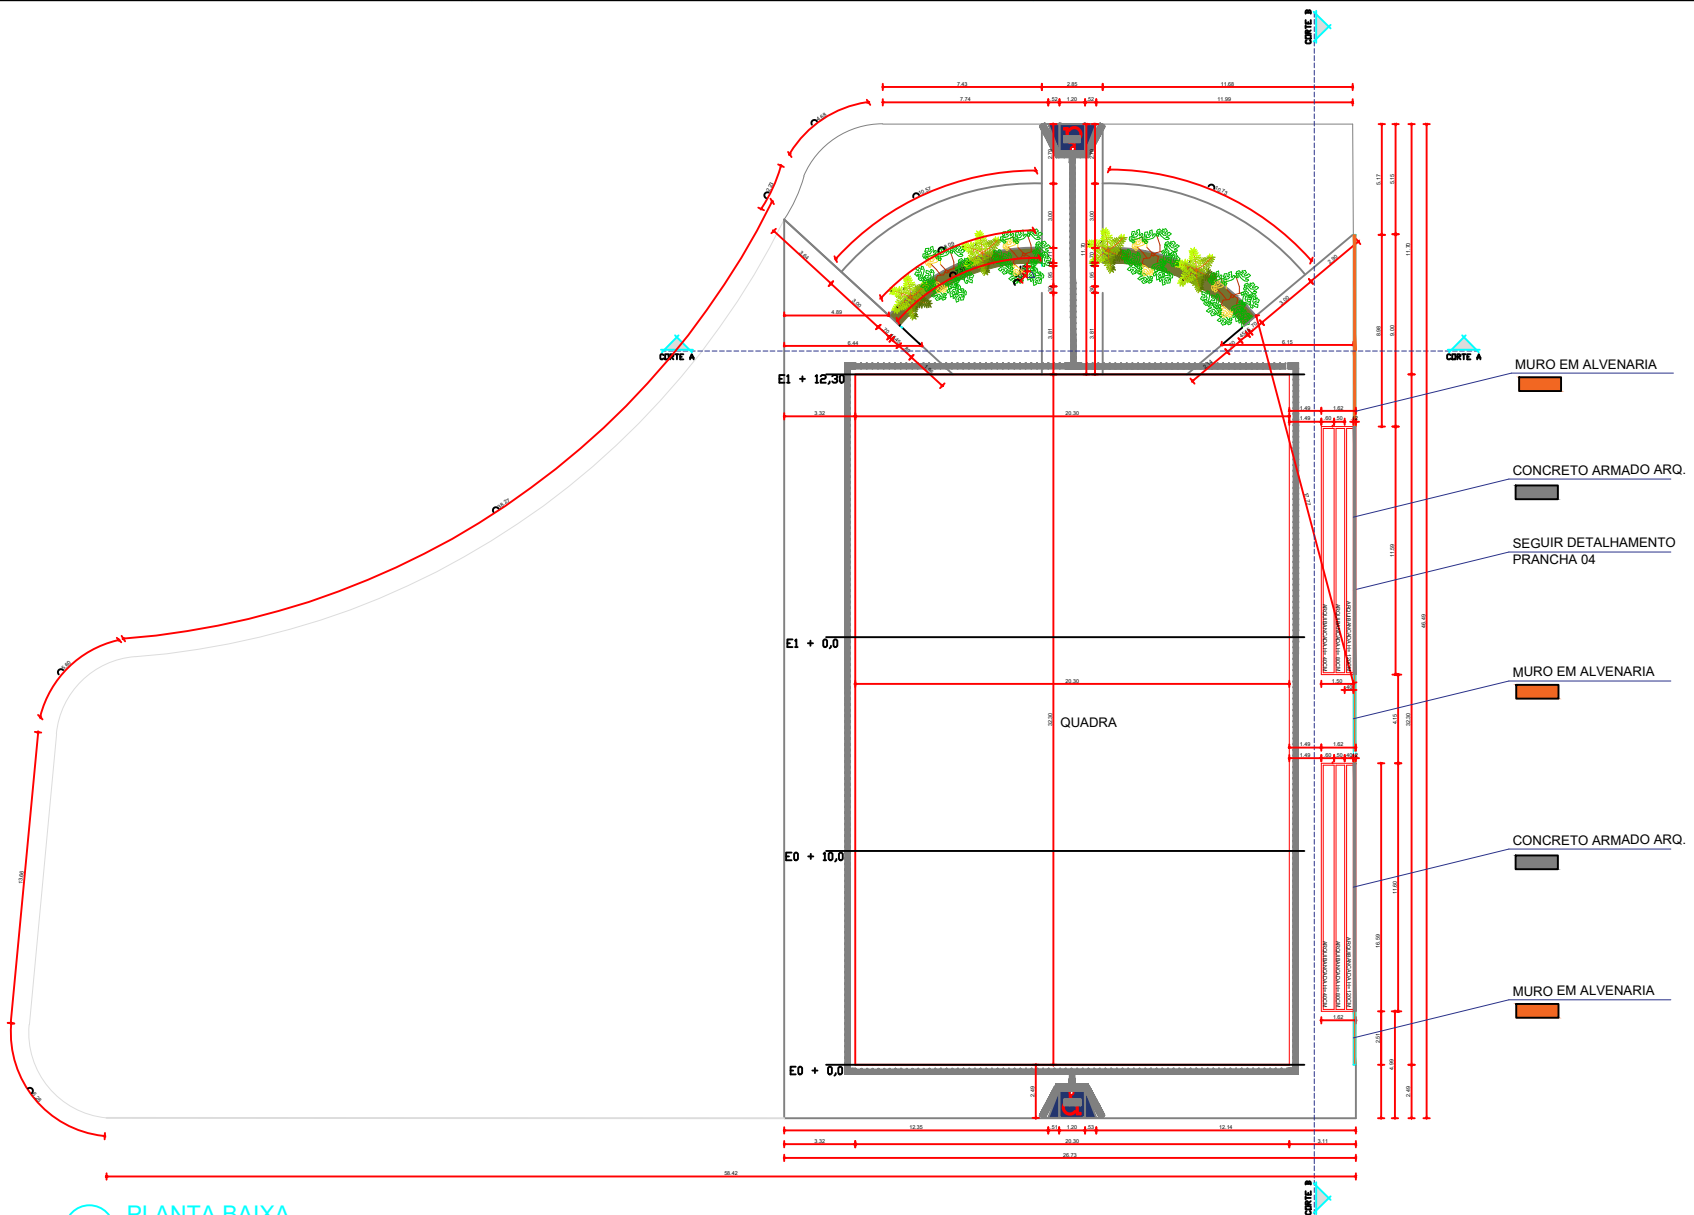

01 PLANTA BAIXA
PRAÇA DO LE CORBUSIER
ESC.: 1/200

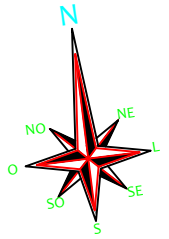

PREFEITURA DE ITABAIANA
SECRETARIA DAS OBRAS

NOME DO PROJETO/ ENDEREÇO DA OBRA:
PRAÇA LE CORBUSIER

AVENIDA JOSEFA NICELMA SANTANA, BAIRRO DIVIEDO TEIXEIRA,
LOTEAMENTO LE CORBUSIER, ITABAIANA/ SERGIPE

PRANCHA:

PLANTA BAIXA

ADMIN:
ADAILTON RESENDE SOUSA

SECRETÁRIO:
VINICIUS MOURA DA COSTA

DESENHO:
André Agassi
Reis Lapa

OBSERVAÇÃO: En caso de dúvida
consultar o arquiteto responsável
ASSINATURA:

ESCALA: 1/200

DATA: JANEIRO/2024

REVISÃO 00

FOLHA: 2/4