
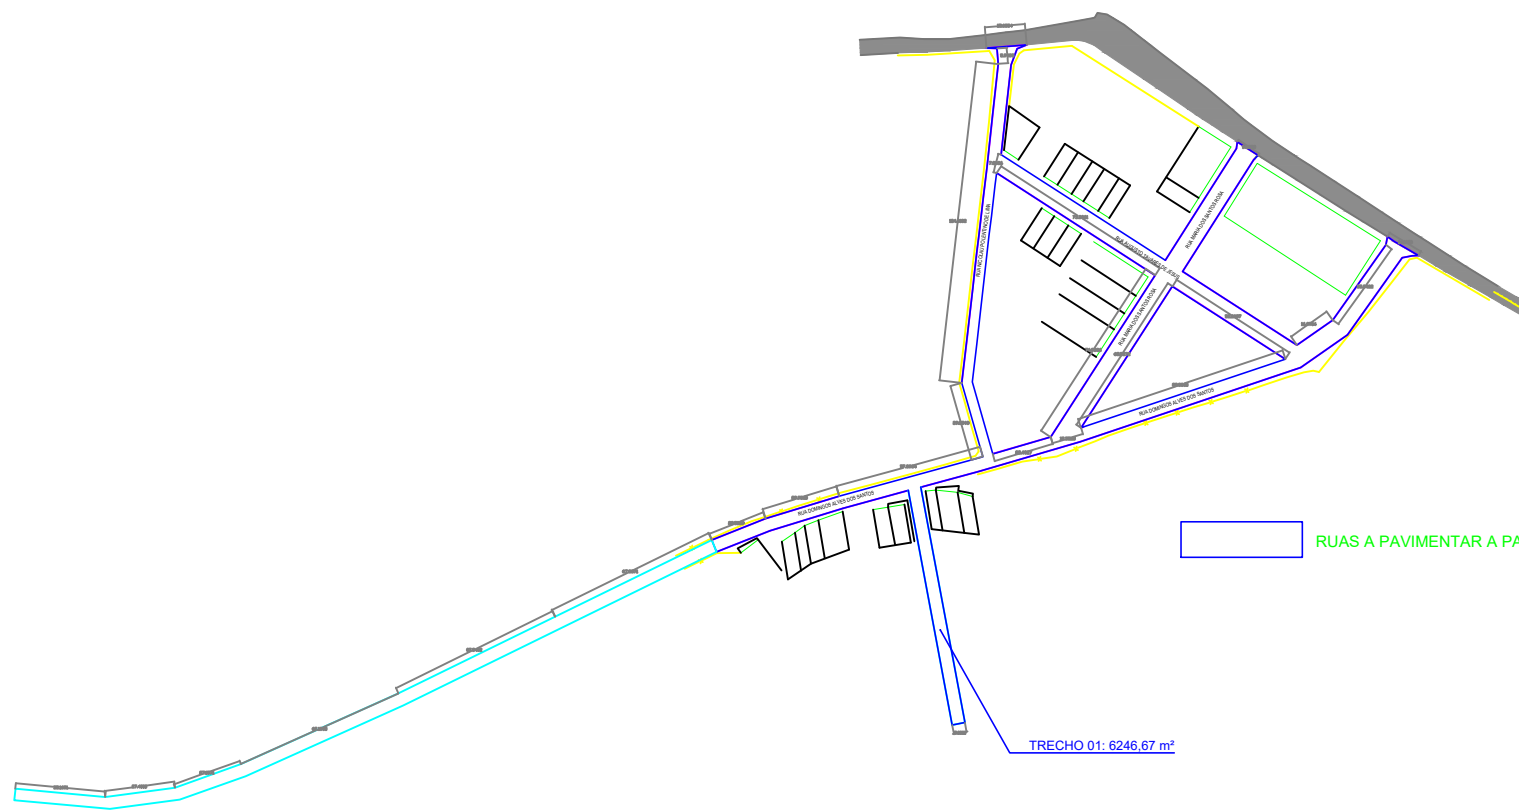


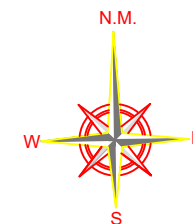

PREFEITURA MUNICIPAL DE ITABAIANA - SE
SECRETARIA DAS OBRAS E DOS SERVIÇOS PÚBLICOS
Rua PEDRO DINIZ GONÇALVES Nº600

ADMIN: **VALMIR DOS SANTOS COSTA**

SECRETÁRIA: **DEILZA DE ASSIS SANTOS**

DATA: **JULHO/2025**

ESCALA: **1/100**

RESP.TÉC.: **SHÉISSICA BEZERRA**

PROJETO: **PAVIMENTAÇÃO A PARALELEPÍPEDO
(BAIRRO QUEIMADAS)**

SITO: **ZONA URBANA**

DESCRIÇÃO: **PLANTA DE SITUAÇÃO - PLANTA BAIXA**

02

04