


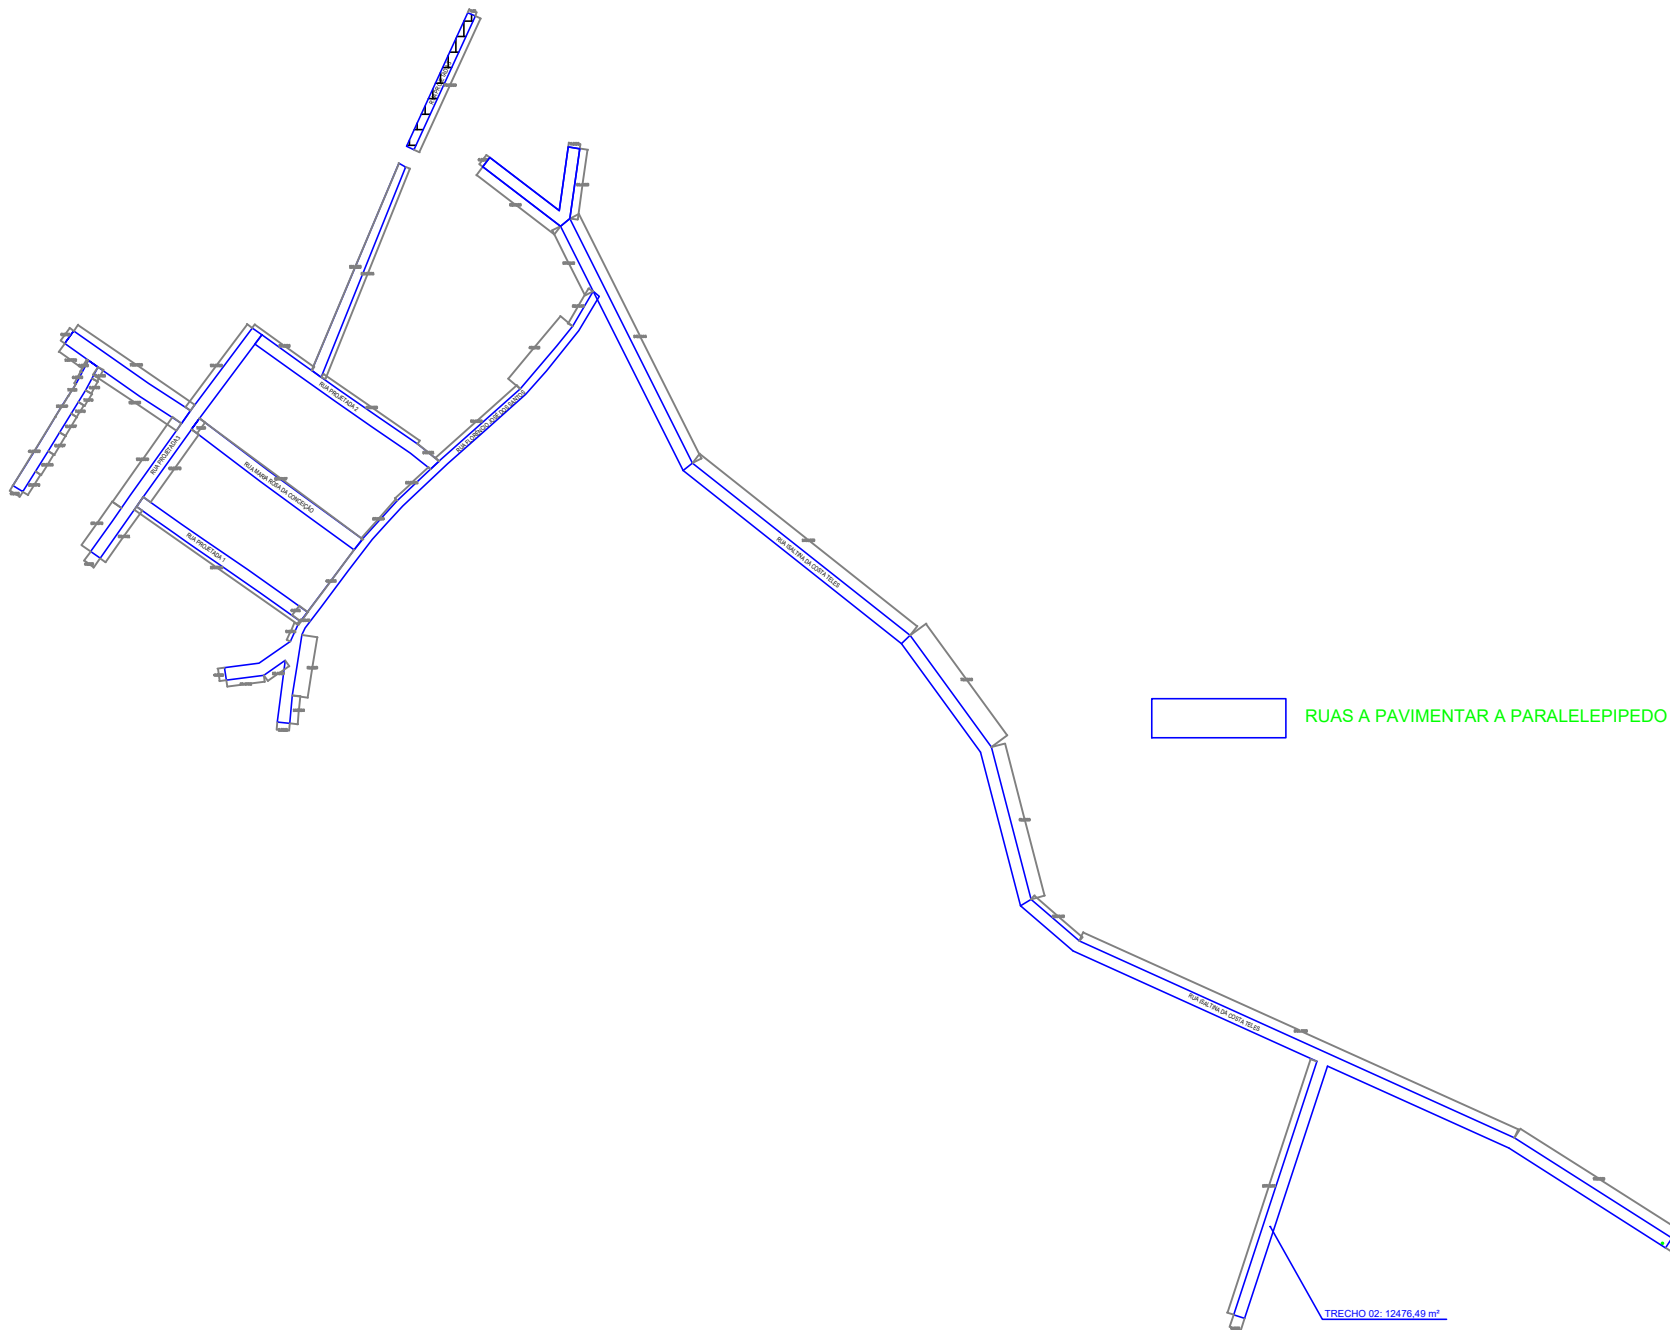

PREFEITURA MUNICIPAL DE ITABAIANA - SE
SECRETARIA DAS OBRAS E DOS SERVIÇOS PÚBLICOS
Rua PEDRO DINIZ GONÇALVES Nº600

ADMIN: VALMIR DOS SANTOS COSTA

SECRETÁRIA: DEILZA DE ASSIS SANTOS

DATA: JULHO/2025

RESP.TÉC.: SHÊISSICA BEZERRA

ESCALA: 1/100

PROJETO: PAVIMENTAÇÃO A PARALELEPÍPEDO
(BAIRRO QUEIMADAS)

SITO: ZONA URBANA

DESCRIÇÃO: PLANTA DE SITUAÇÃO - PLANTA BAIXA

02

04