



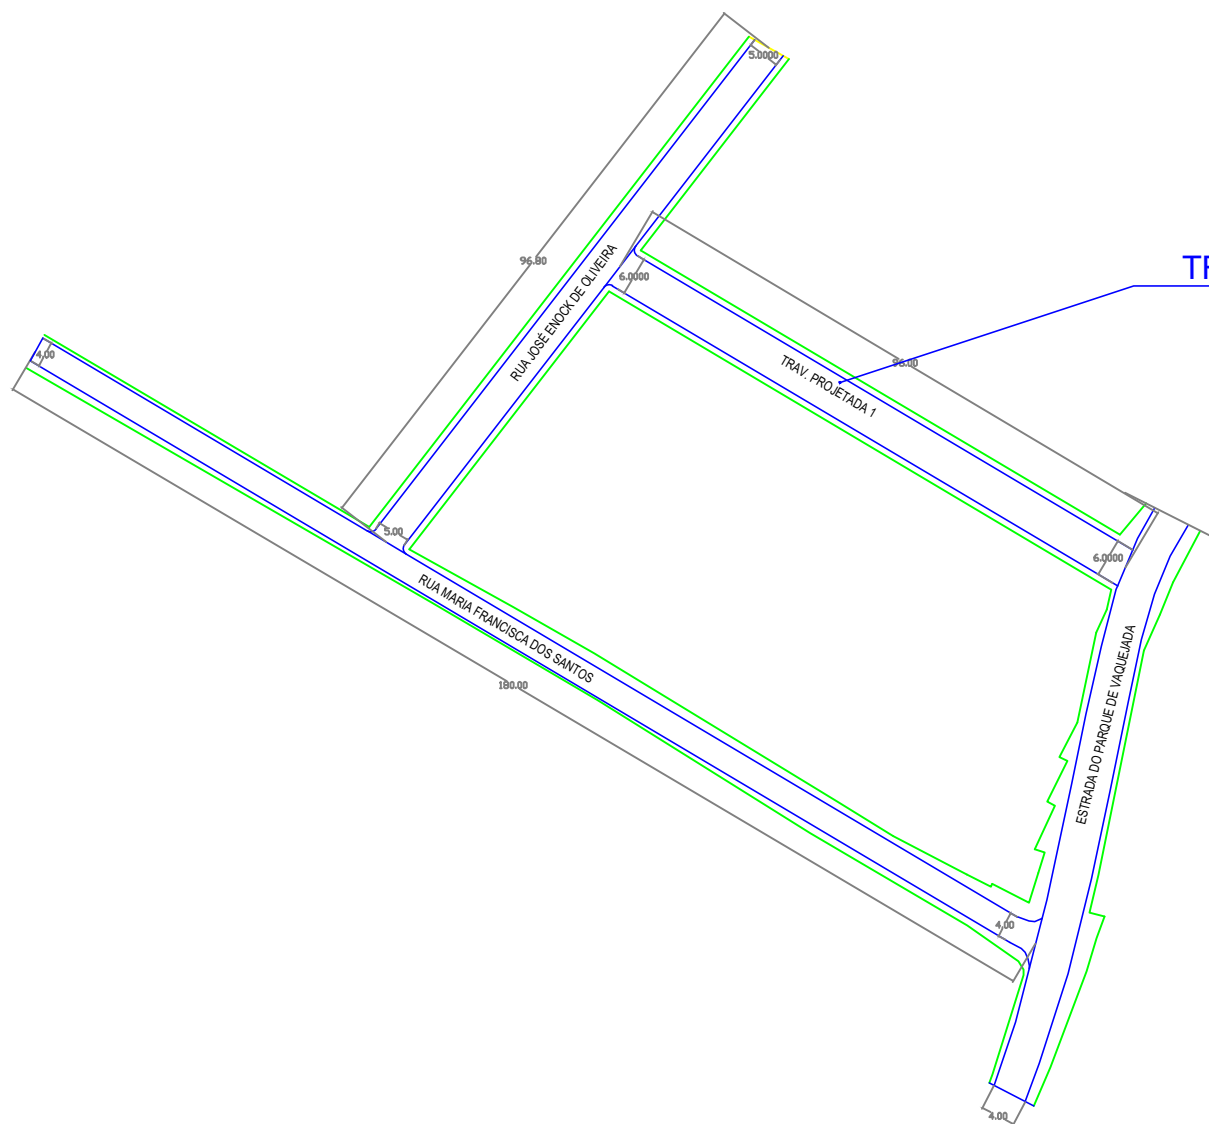

TRECHO 03: 1780,00 m²

RUAS A PAVIMENTAR A PARALELEPIPEDO

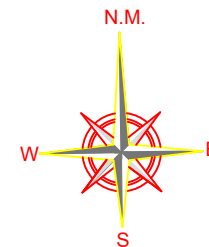

PREFEITURA MUNICIPAL DE ITABAIANA - SE
SECRETARIA DAS OBRAS E DOS SERVIÇOS PÚBLICOS
Rua PEDRO DINIZ GONÇALVES Nº600

ADMIN: VALMIR DOS SANTOS COSTA
SECRETÁRIA: DEILZA DE ASSIS SANTOS

DATA: JULHO/2025

ESCALA: 1/100

RESP.TÉC.: SHÊISSICA BEZERRA

PROJETO: PAVIMENTAÇÃO A PARALELEPÍPEDO
(BAIRRO QUEIMADAS)

SITO: ZONA URBANA

DESCRIÇÃO: PLANTA DE SITUAÇÃO - PLANTA BAIXA

02

04