



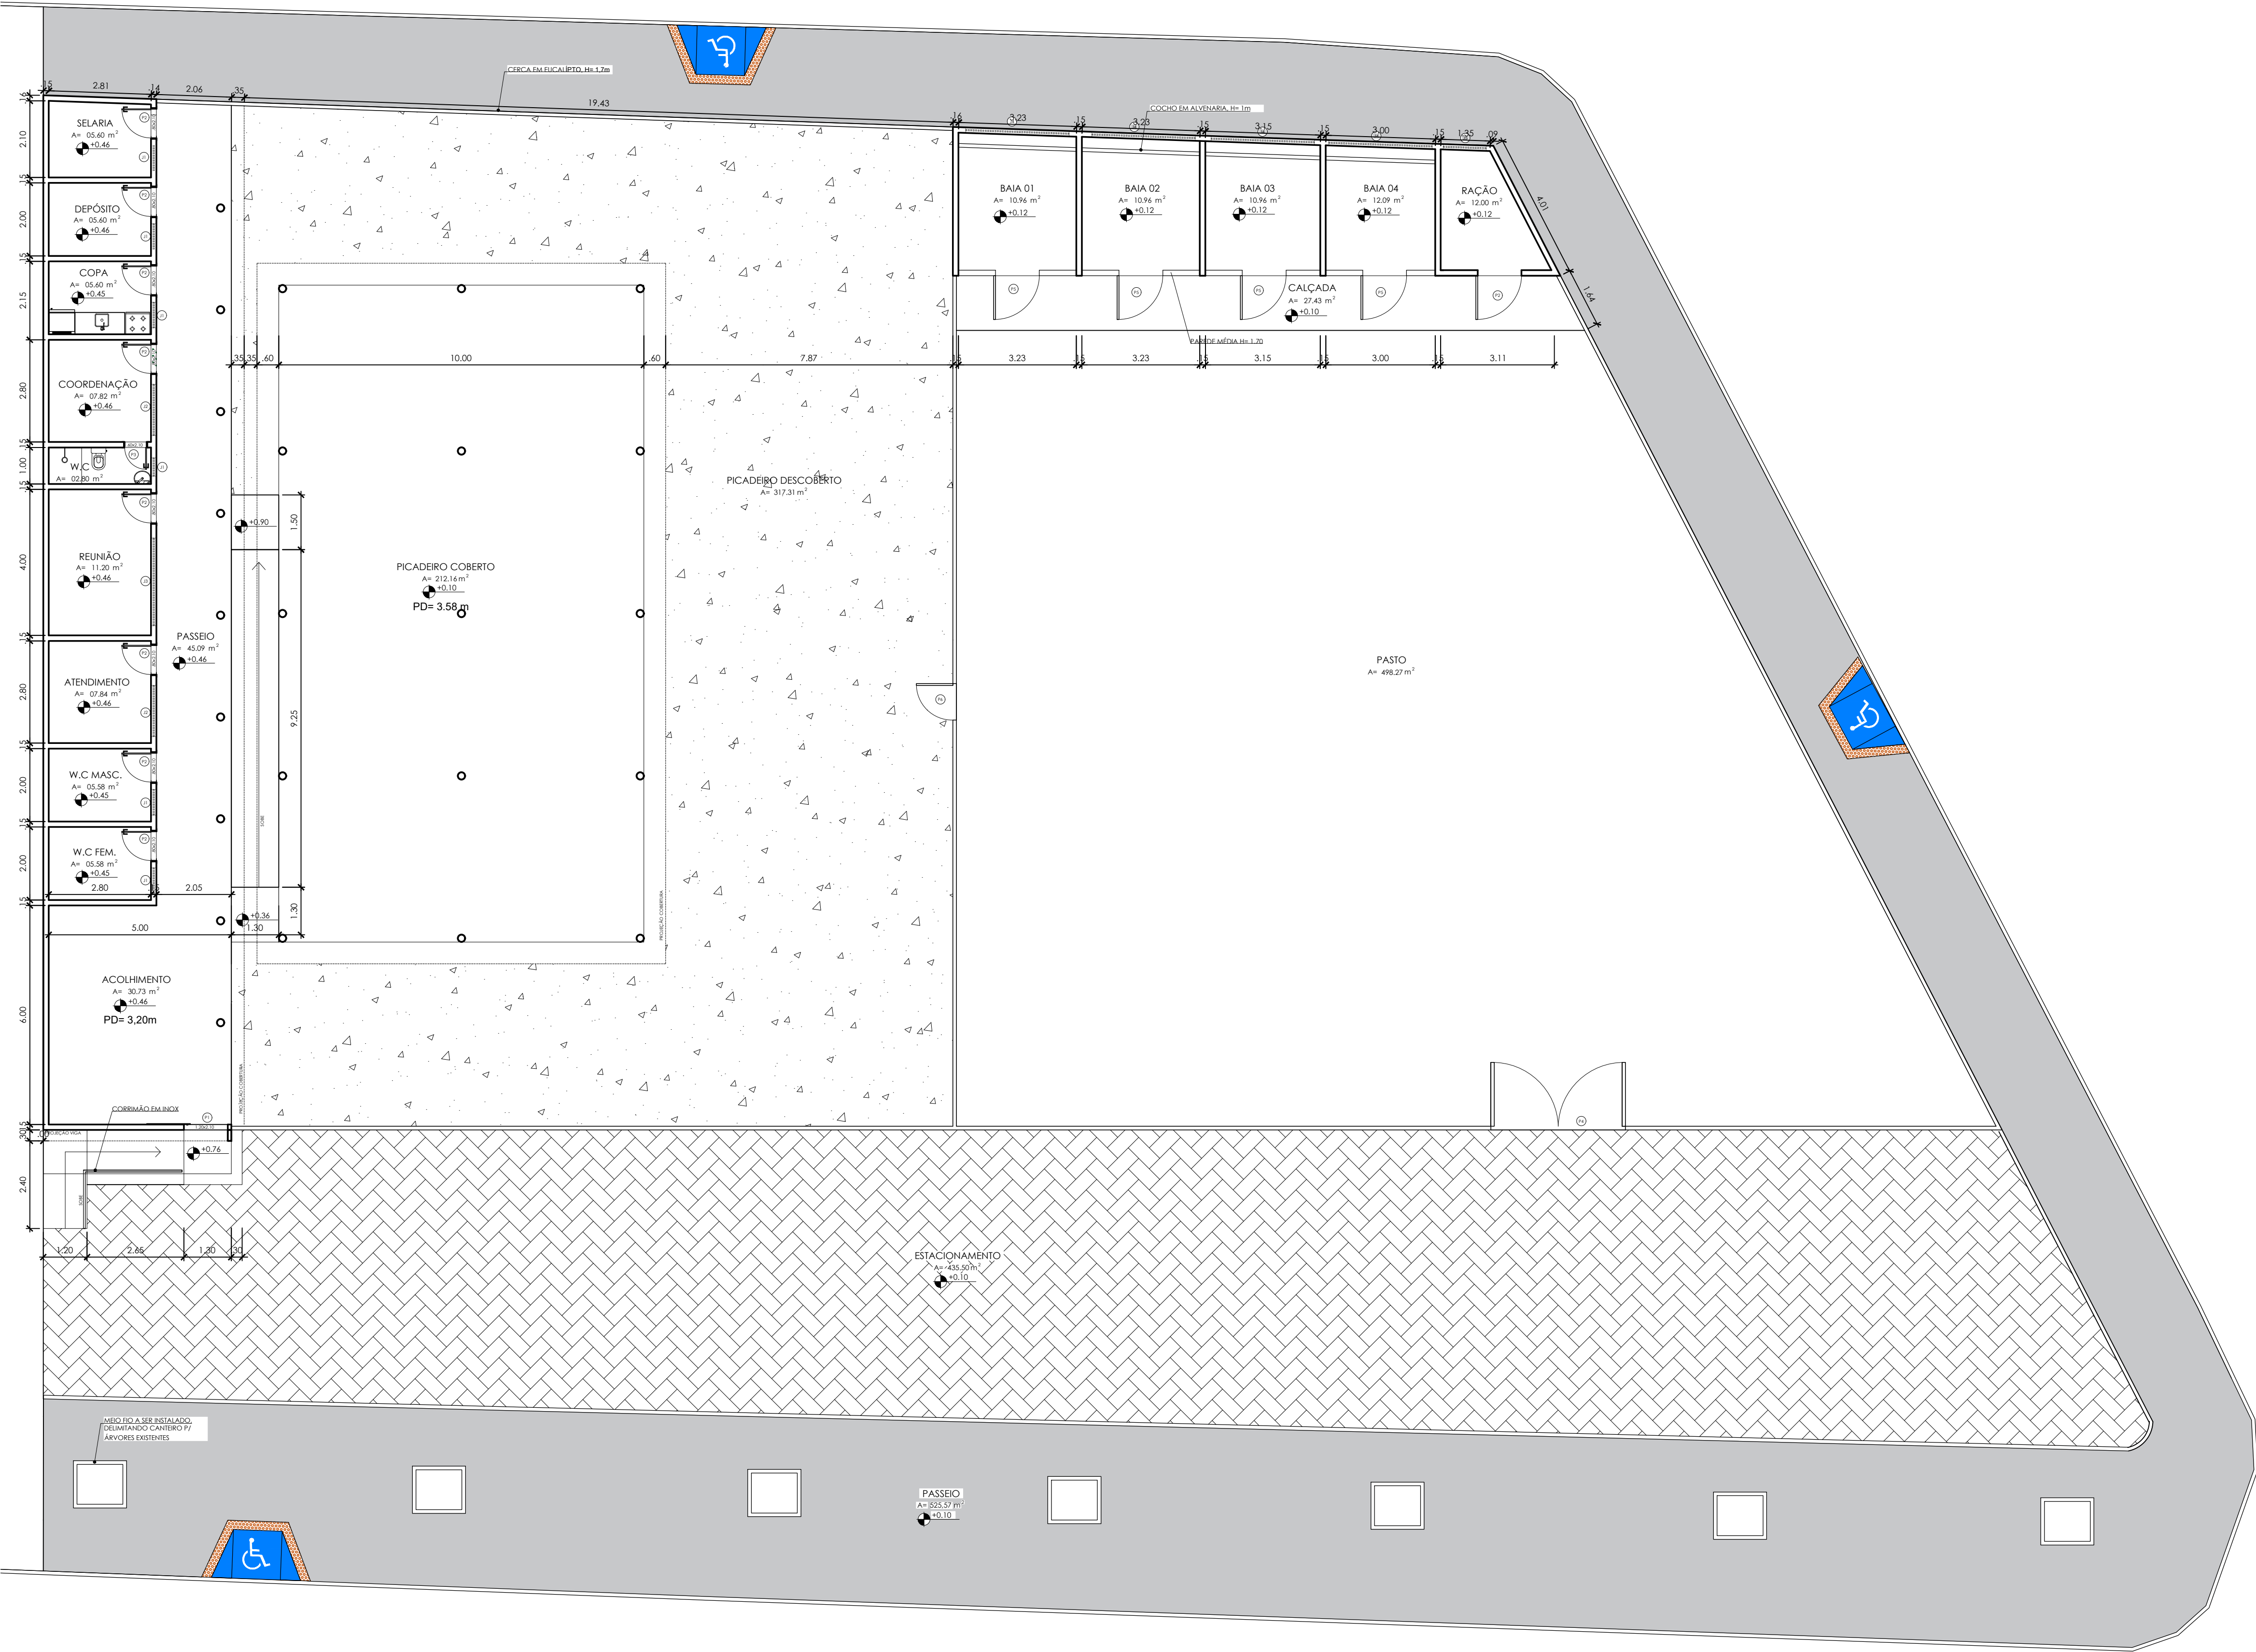

QUADRO DE PAVIMENTAÇÃO	
SÍMBOLO	NOME
	CIMENTO DESEMPOLADO
	AREIA
	INTERTRAVADO

PLANTA BAIXA
ESCALA
1:100

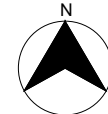



PREFEITURA MUNICIPAL DE SIMÃO DIAS

Rua Presidente Vargas, 129
Fone: (79) 3611-1382
prefeiturasimaodias@yahoo.com.br

AUTOR DO PROJETO:	CHRISTIAN SANTOS MATOS	REGISTRO NACIONAL:
RESPONSÁVEL TÉCNICO DO PROJETO:	CHRISTIAN SANTOS MATOS	CARIMBO:
APROVAÇÃO:		
TIPO DE PROJETO:	ANTEPROJETO ARQUITETÔNICO	
OBRA:	CENTRO MUNICIPAL DE EQUOTERAPIA	
LOCALIZAÇÃO:	RUA "D", CONJUNTO CENTENÁRIO	
PROPRIETÁRIO:	MUNICÍPIO DE SIMÃO DIAS - CNPJ: 13.108.089/0001-56	
CONTEÚDO DA PRANCHA:	SITUAÇÃO E LOCALIZAÇÃO	
ESCALA:	ABRIL / 2025	PRANCHA: 01/03
DESENHO/DIGITALIZAÇÃO:	AMANDA SANTOS MORAIS	TIPO DE PROJETO: