


OBS.: CONFERIR TODAS AS MEDIDAS NO LOCAL, ANTES DA EXECUÇÃO DO PROJETO.
O ARQUITETO NÃO SE RESPONSABILIZA PELA COMPATIBILIZAÇÃO DAS MEDIDAS.

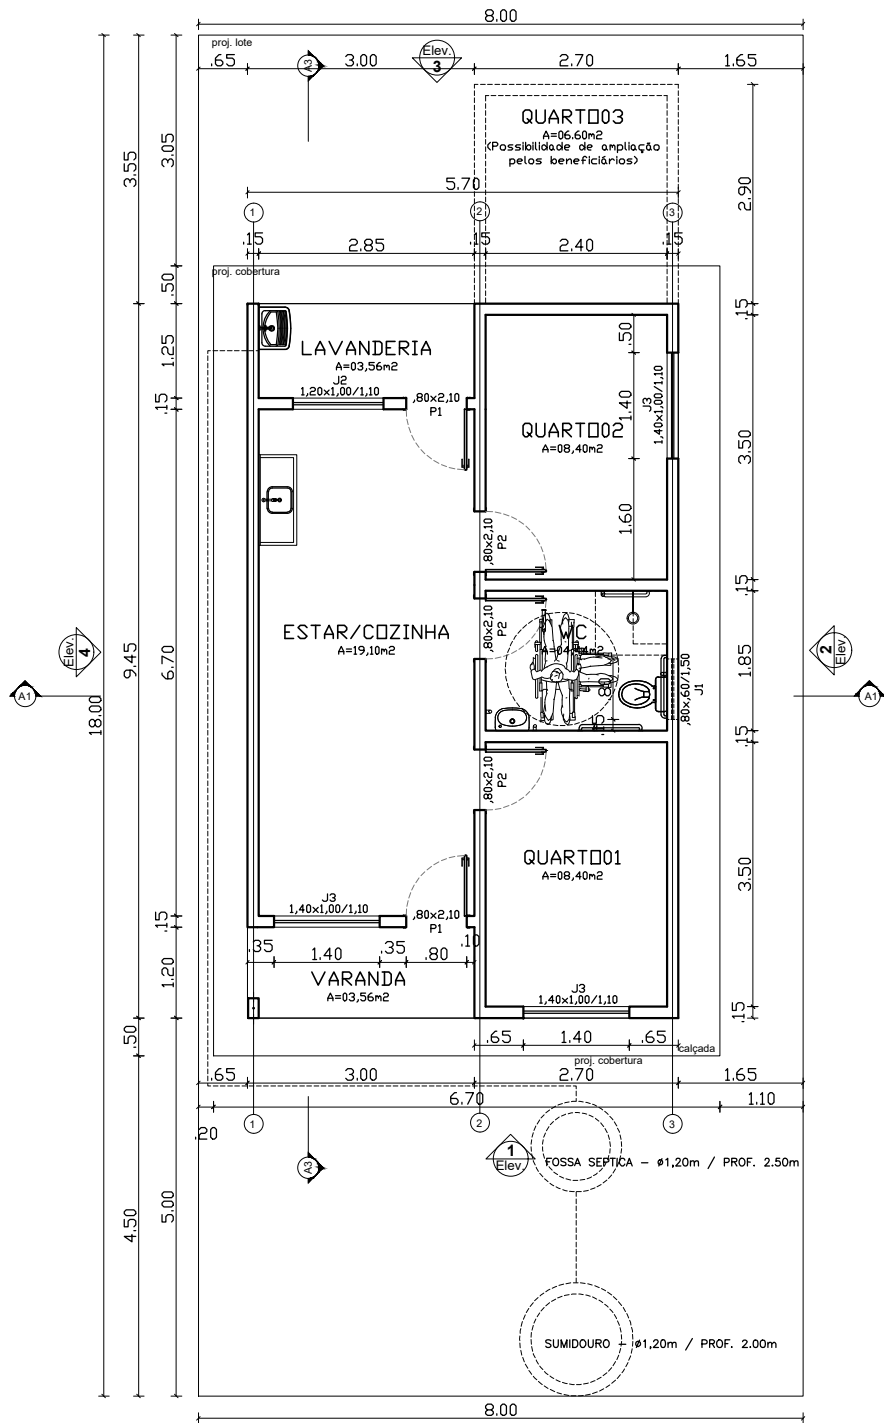

gov.br

Documento assinado digitalmente

KLEVERTON MENEZES SOARES

Data: 06/03/2026 16:34:20-0300

Verifique em <https://validar.iti.gov.br>

PREFEITO DE NEÓPOLIS — ALYSSON TOJAL SERRA DANTAS

SECRETÁRIA DE OBRAS — IVANA LOPES DE ALBUQUERQUE

KLEVERTON SOARES

AUTOR DO PROJETO

ARQUITETO

FUNÇÃO

A136069-8

CAU

VISTO

PREFEITURA MUNICIPAL DE NEÓPOLIS

PROPRIETÁRIO

HABITAÇÃO DE INTERESSE SOCIAL

DATA: MARÇO/2026	PROJETO: ARQUITETÔNICO	REVISÃO 01 —ABR./2025		
ESCALA: 1:100	PLANTAS: PLANTA BAIXA	COD. PROJ.:	BLOCO:	FOLHA: 01