



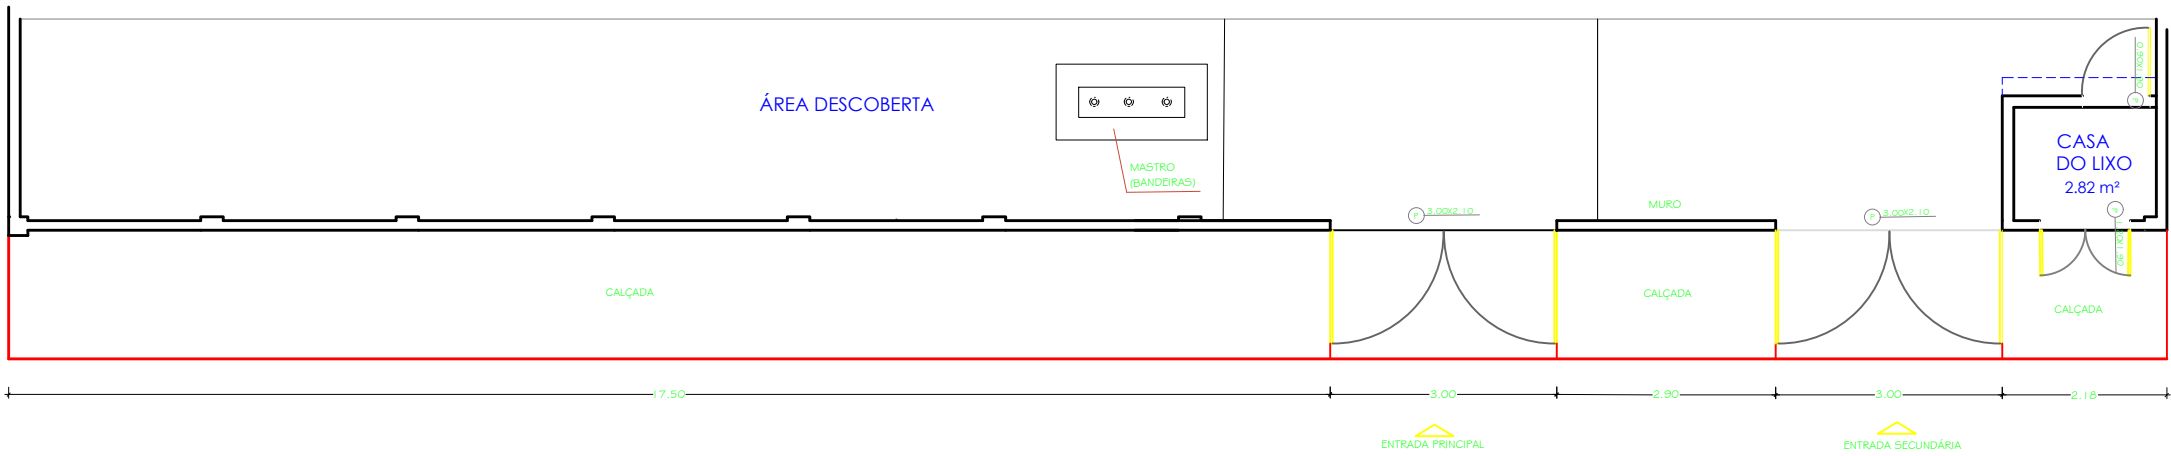

PLANTA BAIXA- MURO

ESCALA 1/100

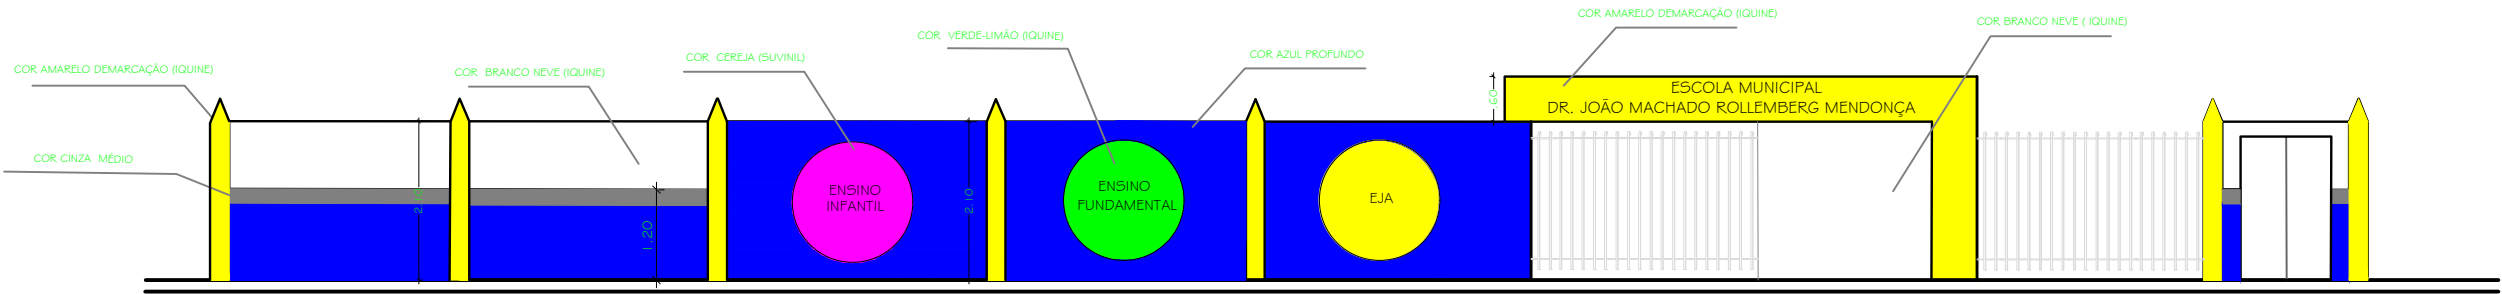

VISTA MURO PINTURA

ESCALA 1/100