


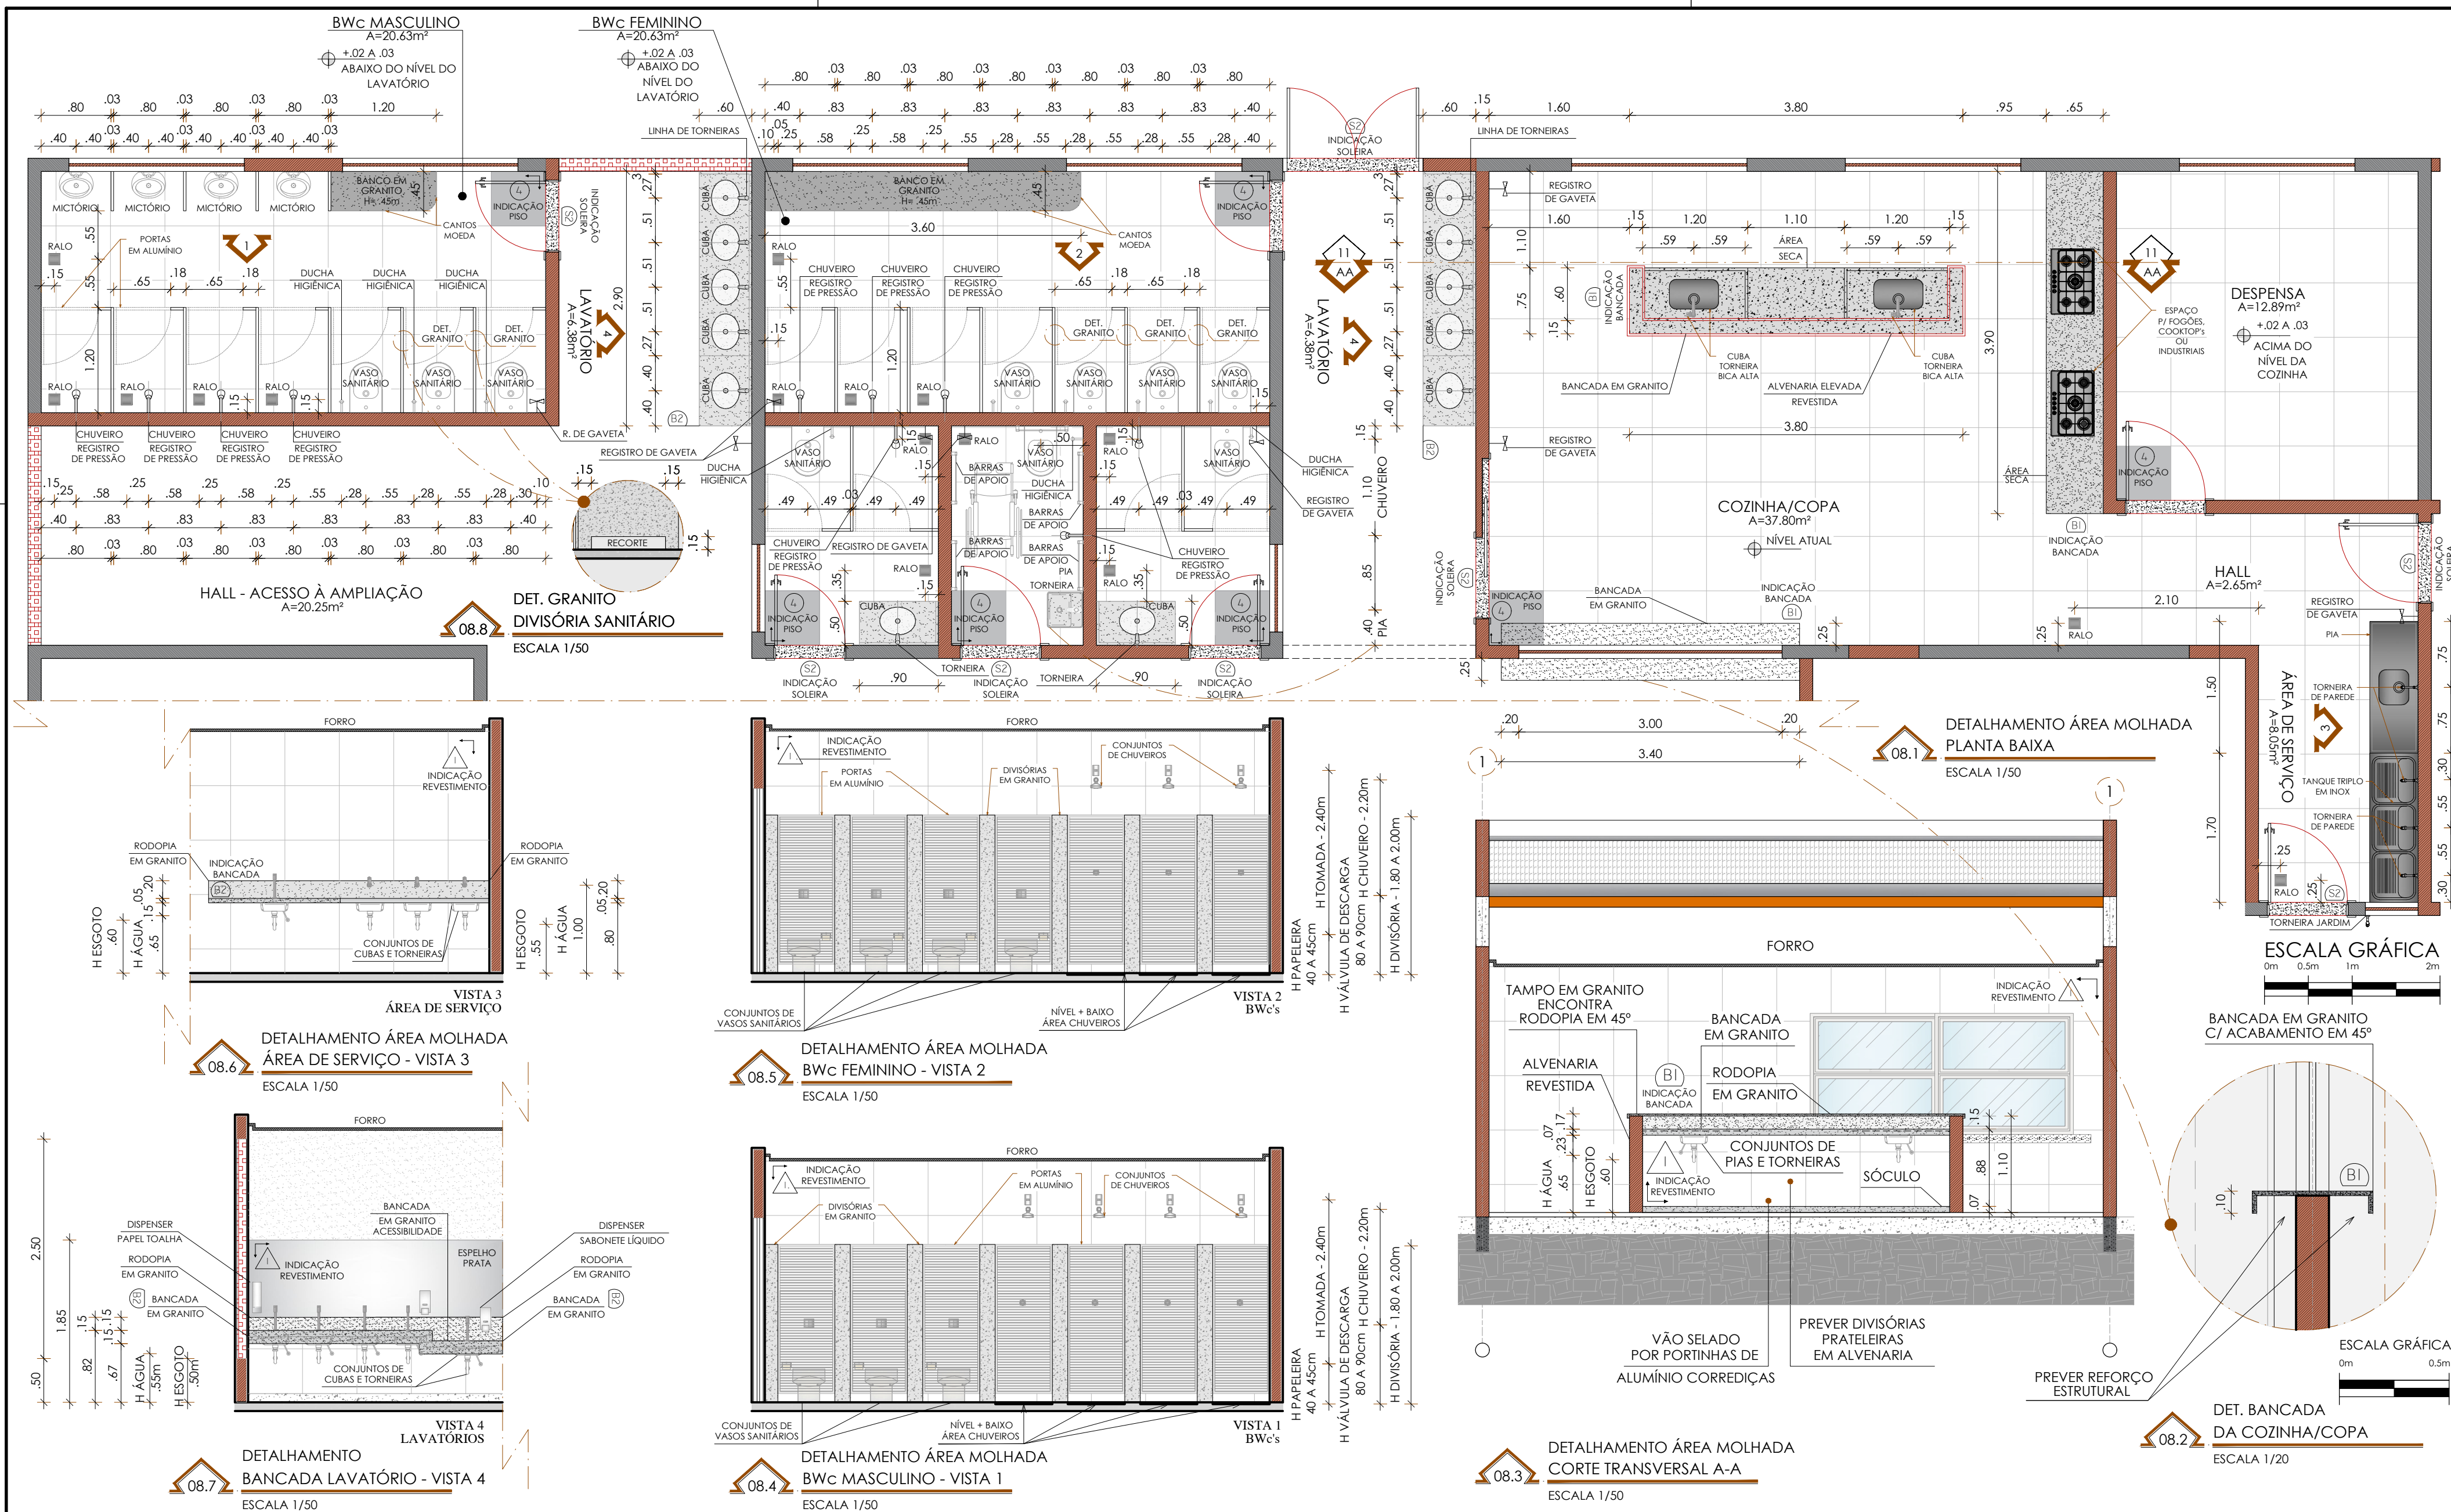

	COBOGÓ		INÍCIO REVESTIMENTO
	PEDRA MIRACEMA		ÁREA A CONSTRUIR
	REVESTIMENTO		ÁREA A MANTER / REFORMAR
	SOLEIRAS / GRANITO		ÁREA A DEMOLIR
LEGENDA	ESPECIFICAÇÕES	LEGENDA	ESPECIFICAÇÕES

OBSERVAÇÕES GERAIS

- ESTA PRANCHA CONSISTE NO DETALHAMENTO DE ÁREAS MOLHADAS DO PROJETO ARQUITETÔNICO;

- OBSERVAR AS INDICAÇÕES DE ACABAMENTOS NOS DESENHOS, **TAIS QUAIS SE COMPLEMENTAM ÀS TABELAS DA PRANCHA 00 - PLANTA BAIXA**; INDICAÇÕES DE LEGENDAS DE ESQUADRIAS E ACABAMENTOS; CONFERIR LOCALIZAÇÕES DE LEGENDAS NA PRANCHA (TODAS AS ESQUADRIAS/ACABAMENTOS ESTÃO ASSOCIADOS ÀS PLANILHAS ORÇAMENTÁRIAS CORRESPONDENTES);

- CONSIDERAR OS NÍVEIS DAS ÁREAS MOLHADAS TAIS COMO: ÁREAS EXTERNAS, COZINHA, ÁREA DE SERVIÇO, BWC's; INFERIORES EM 3cm OU 5cm, QUANDO PROCEDER A NIVELIZAÇÃO DO CONTRA PISO;

- ESTE COMPLEMENTA-SE AOS PROJETOS DE ENGENHARIA! - CONFERIR MEDIDAS NO LOCAL.

03 18/07/2025 COMPATIBILIZAÇÃO

02 22/05/2025 FINALIZAÇÃO PROJETO EXECUTIVO

01 10/03/2025 EMISSÃO INICIAL - PROJETO PRELIMINAR

REV. DATA ASSUNTO VISTO

SECRETARIA MUNICIPAL DE OBRAS E INFRAESTRUTURA

PROJETO ARQUITETÔNICO: **REFORMA E AMPLIAÇÃO | ESCOLA MUNICIPAL TIRADENTES**

CONTEÚDO: **DETALHAMENTO DE ÁREAS MOLHADAS**

NOTAS: ATENÇÃO: SE AS COTAS INDICADAS NÃO ESTIVEREM EM CONFORMIDADE COM O PROJETO, CONSIDERAR AS MEDIDAS EM COTA IMPRESSÃO DA PRANCHA COLORIDA.

DATA: MAIO/2025 RESPONSÁVEL LEVANTAMENTO: REGISTRO: DESENHO: ARQ. MARTHA REGINA

LOCALIZAÇÃO: Município de Nossa Senhora da Glória - SE

ESCALA: 1/50

PRANCHA: 08/10

PRÉFETA: LUANA MICHELE DE OLIVEIRA S. CACHO

MARHTA REGINA SANTANA SALES

RESPONSÁVEL PROJETO: CAU A148171-1

Nossa Senhora da Glória

CONSTRUINDO O FUTURO DA NOSSA GENTE