


RUA

Pavimentação em Paralelepípedo

RUA

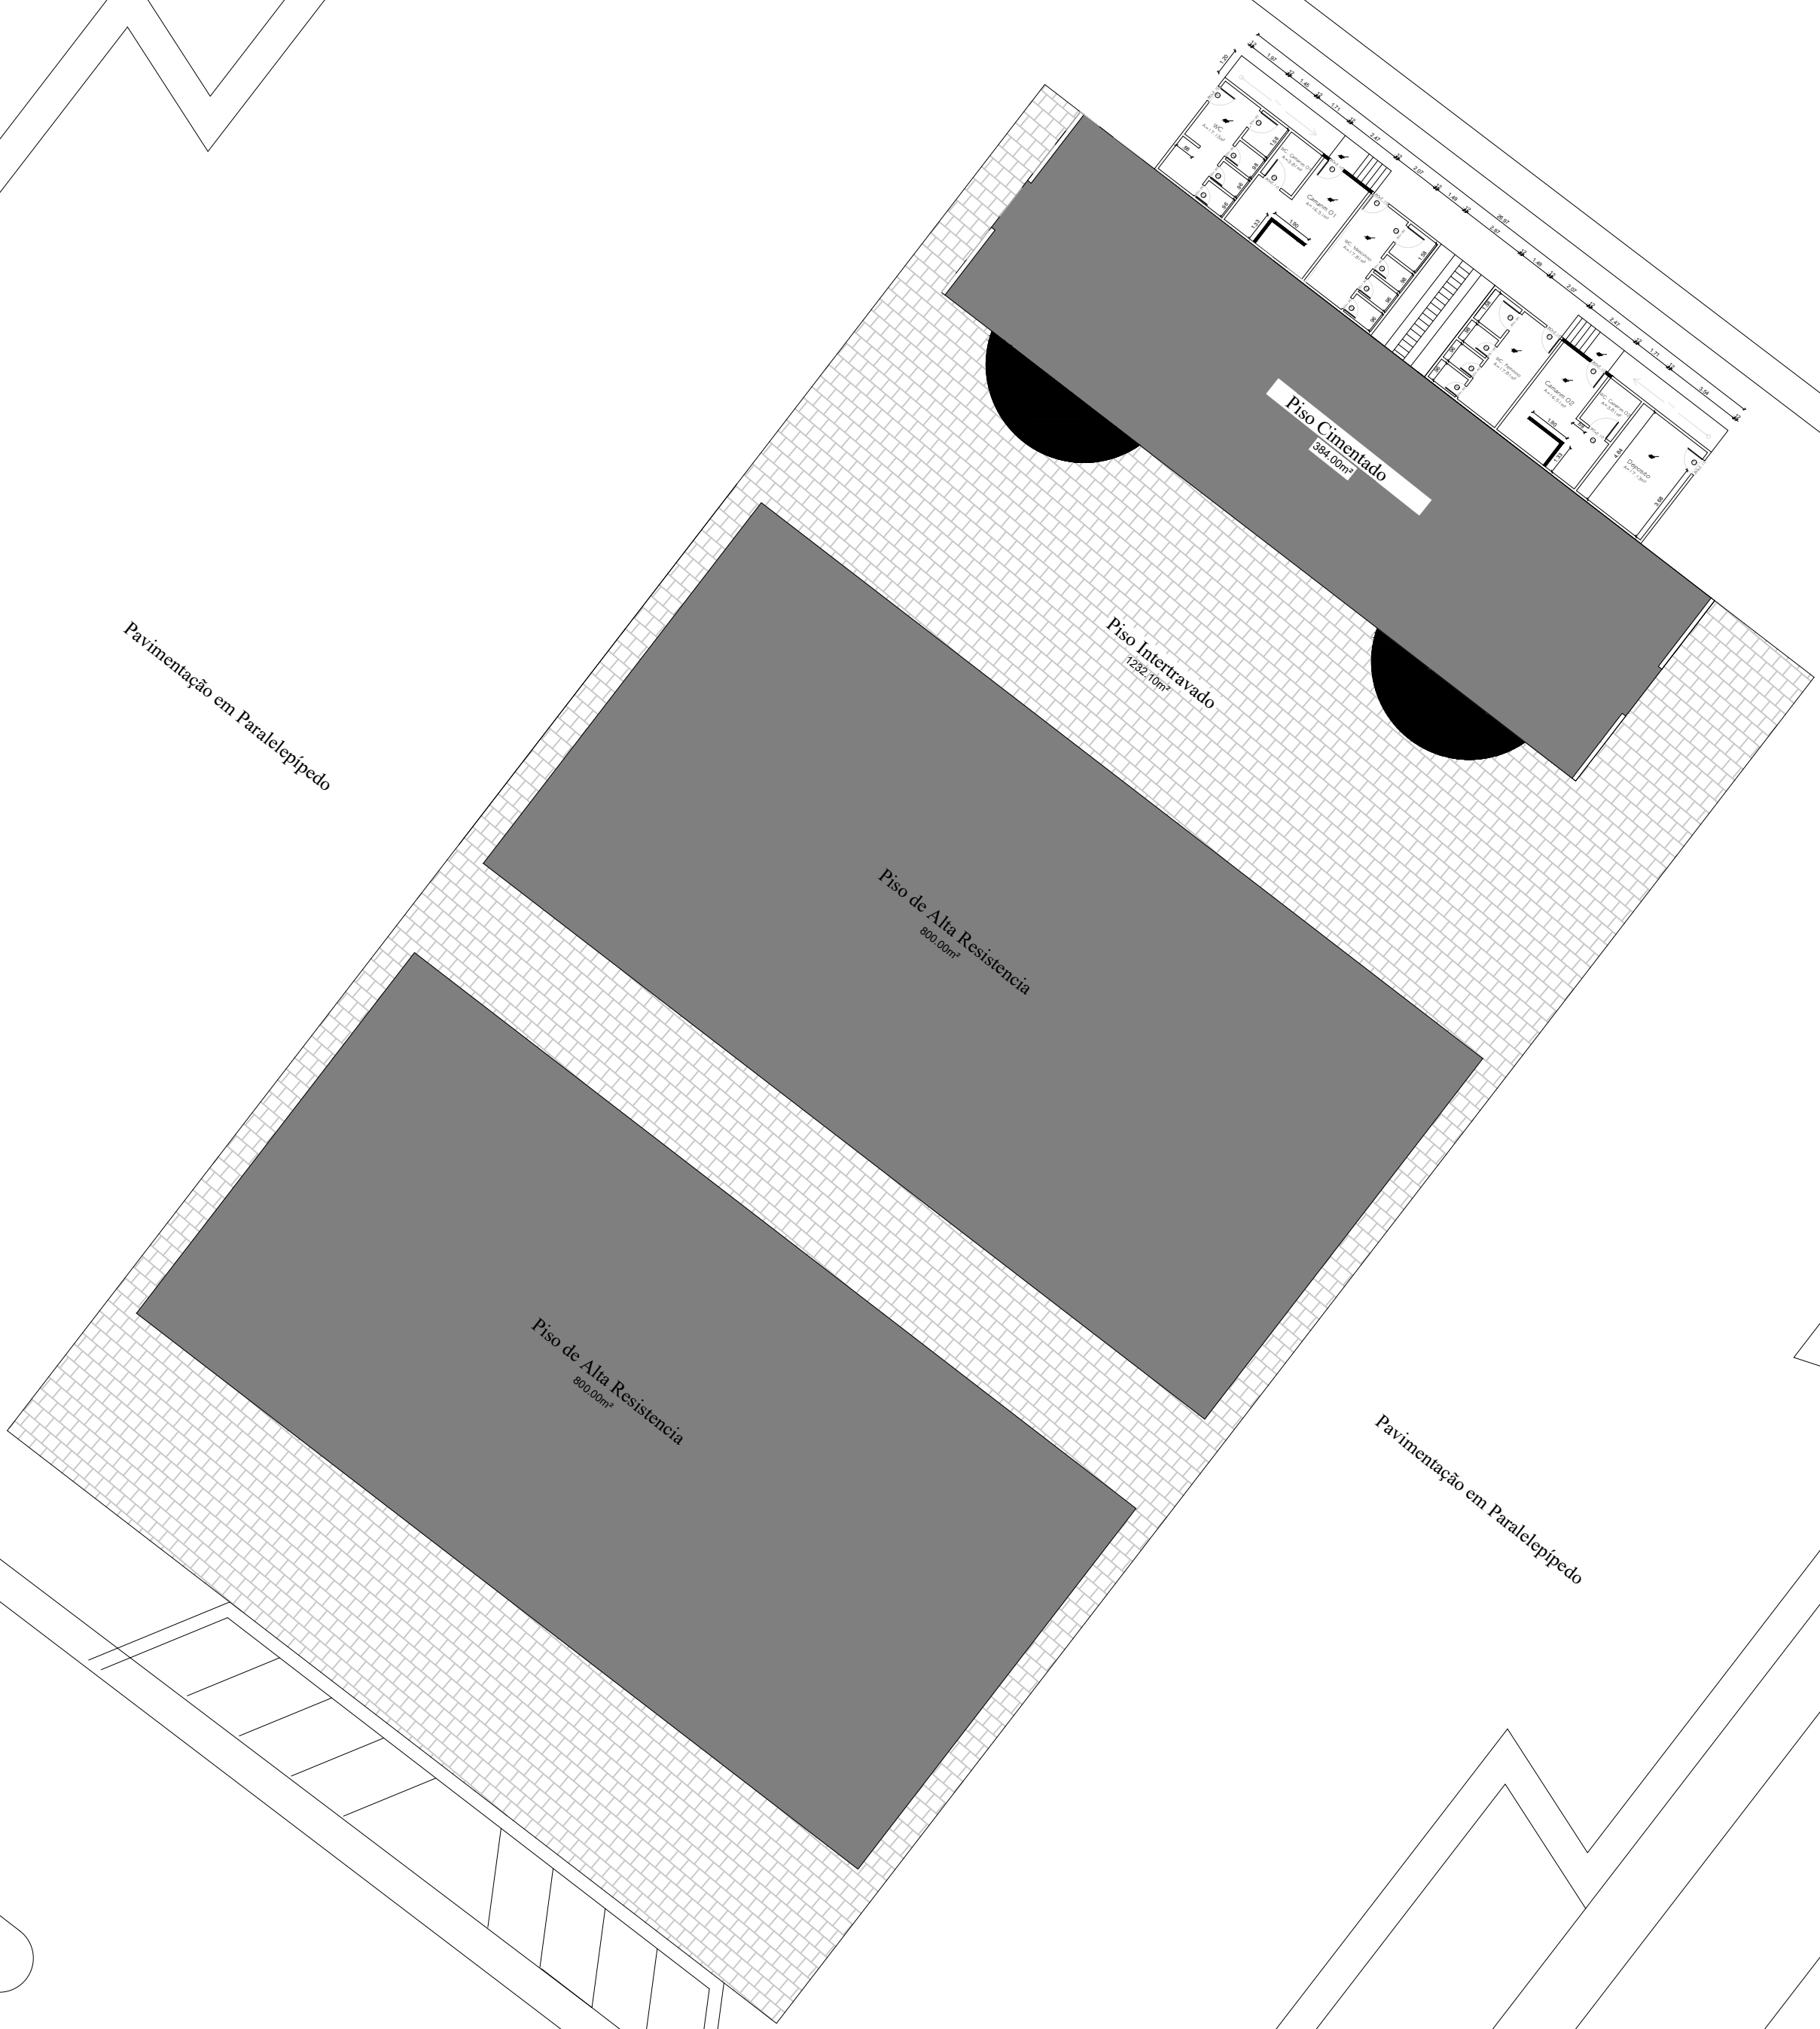

Pavimentação em Paralelepípedo

PLANTA BAIXA  
ESCALA 1:250

TABELA DE ESQUADRIAS

TIPO	DESCRIÇÃO	LARGURA	ALTURA	PEITORIL	QTD.
P1	Porta de abrir de madeira	0,80	2,10		6
P2	Porta de abrir de madeira	0,90	2,10		2
P3	Porta de abrir de madeira	0,90	1,80		3
P4	Porta de abrir de madeira	0,60	1,80		9

LEGENDA

ÁREA A DEMOLIR

REV. 00	31/07/2025	EMISSÃO INICIAL	
REV.	DATA	ASSUNTO	VISTA



LUANA MICHELE DE OLIVEIRA SILVA CACHO

PREFEITO

DIEGO BRITO SANTANA

ENG. CIVIL - CREA - 270837639-0

RESP. PROJETO

PROJETO:

REFORMA DA PRAÇA DE EVENTOS DE NOSSA SENHORA DA GLÓRIA/SE.

TÍTULO:

PLANTA BAIXA - SITUAÇÃO ATUAL

ENDEREÇO:

AVENIDA MANOEL VENANCIO CUNHA, SN, BAIRRO NOVA ESPERANÇA, NOSSA SENHORA DA GLÓRIA-SE

PRANCHA:

01/06

ESCALA:	DATA:	ARQUIVO:	DESENHO:
INDICADO	JULHO/2025	PRJ.REF PQ_EVENTOS.PR.01.R00	DIEGO