




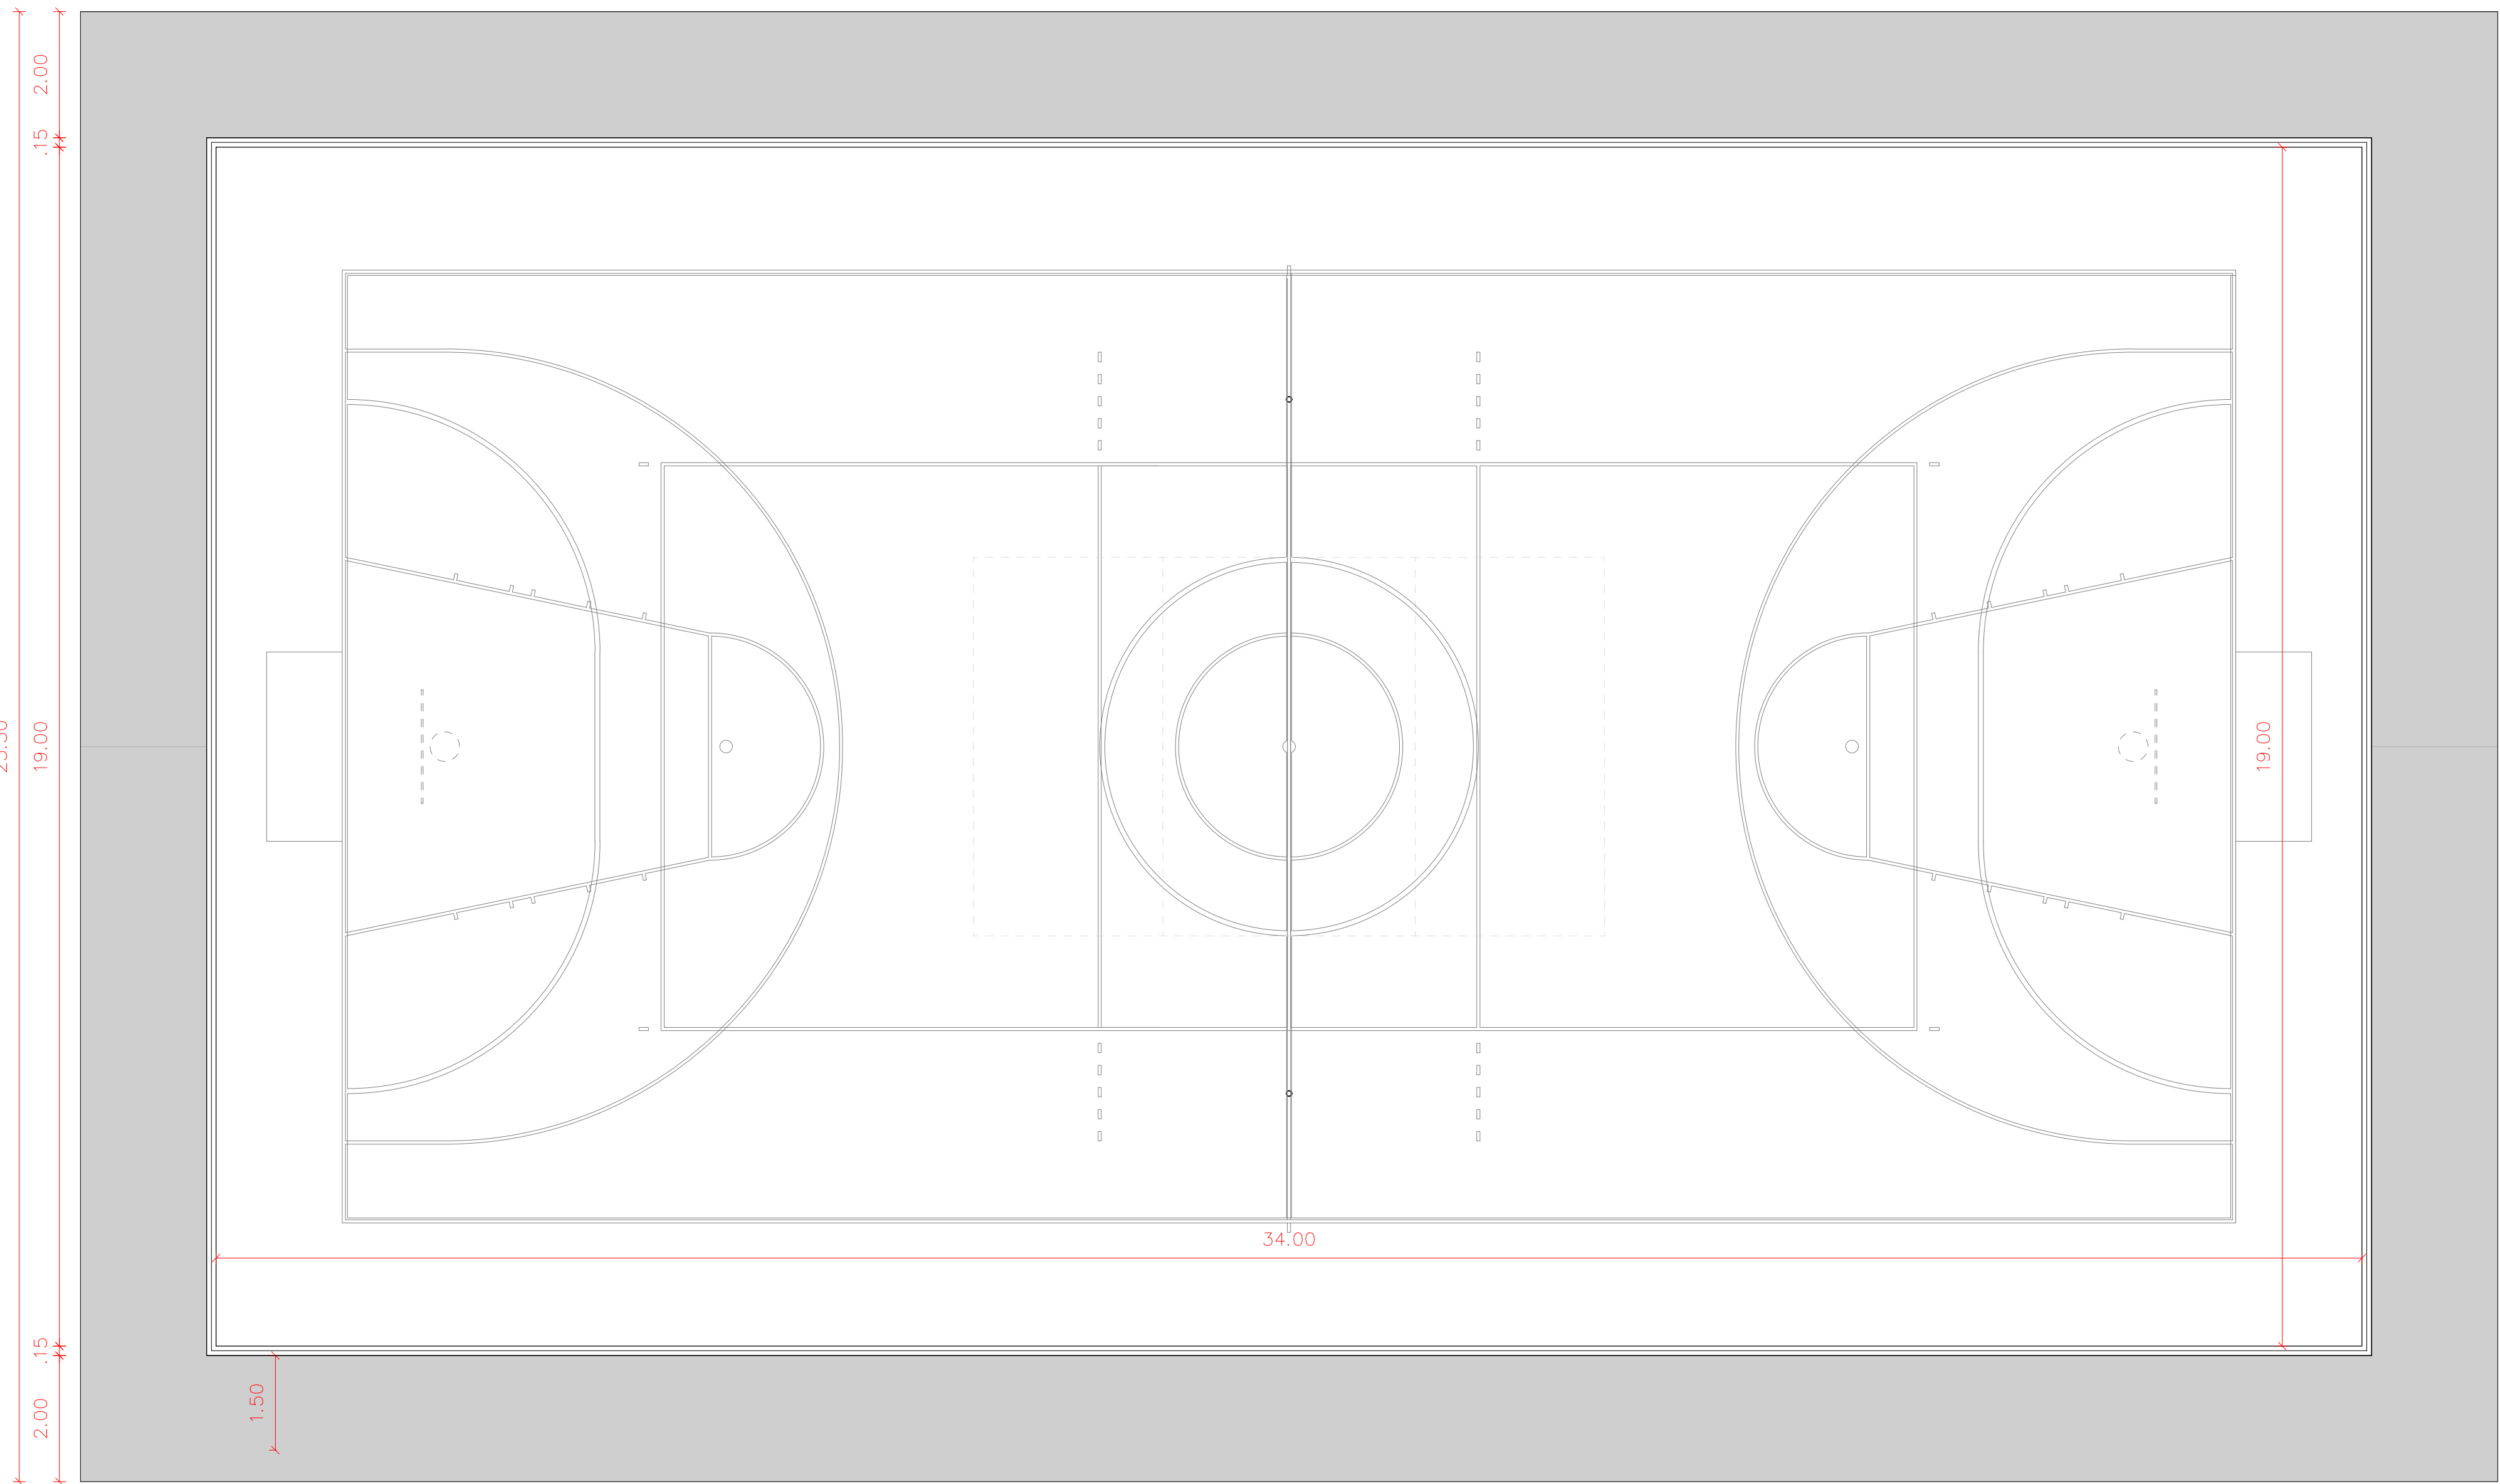

01 **PLANTA BAIXA**
ESC.:1/50

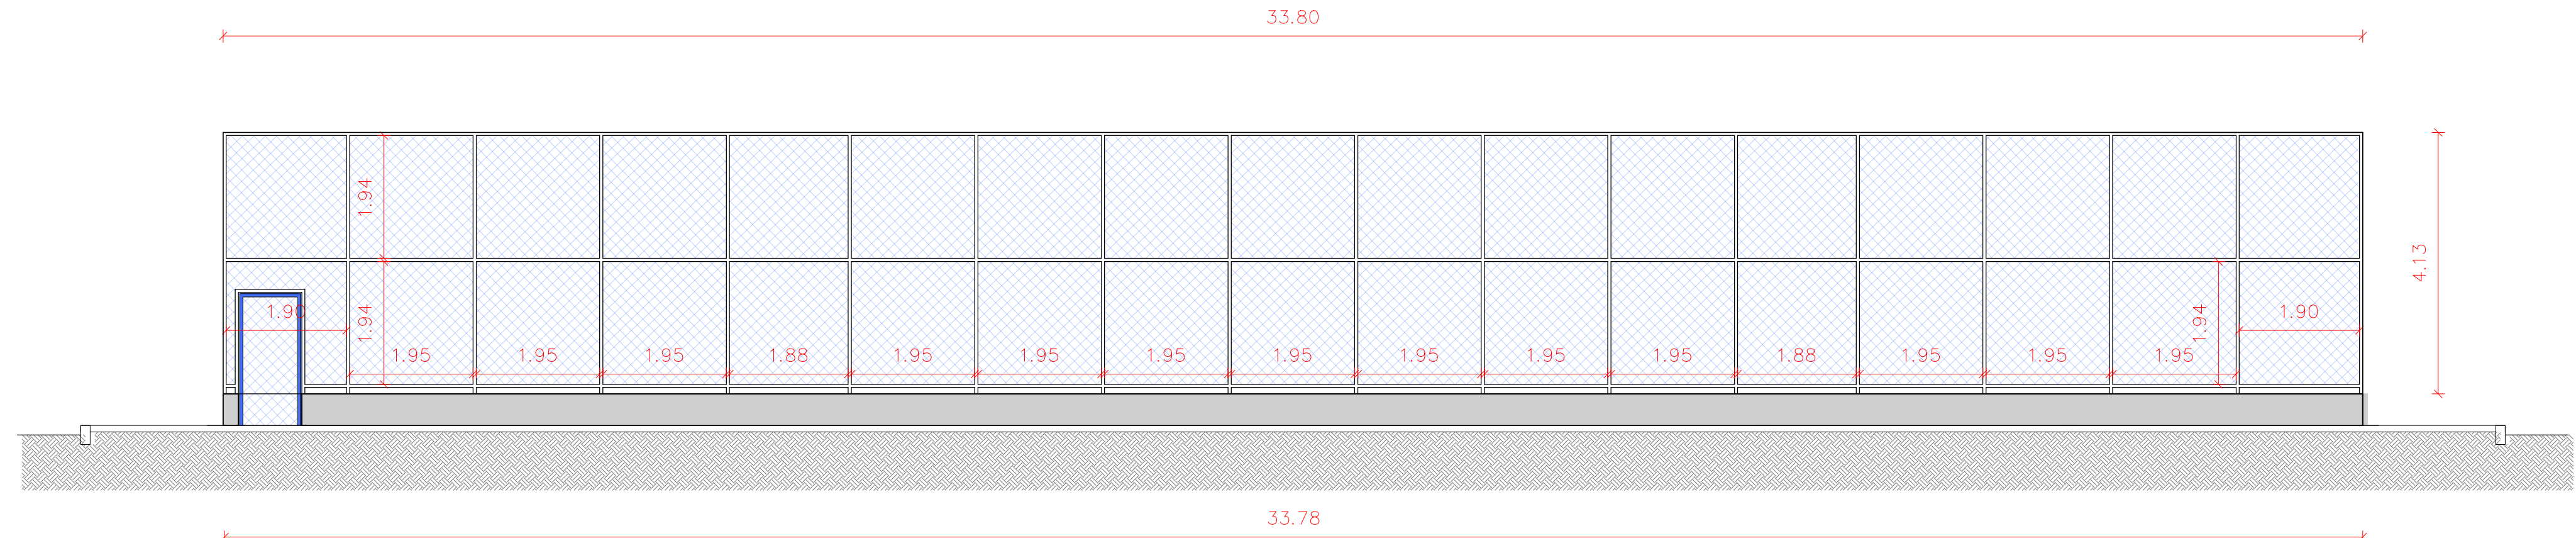

02 **VISTA LATERAL**
ESC.:1/50

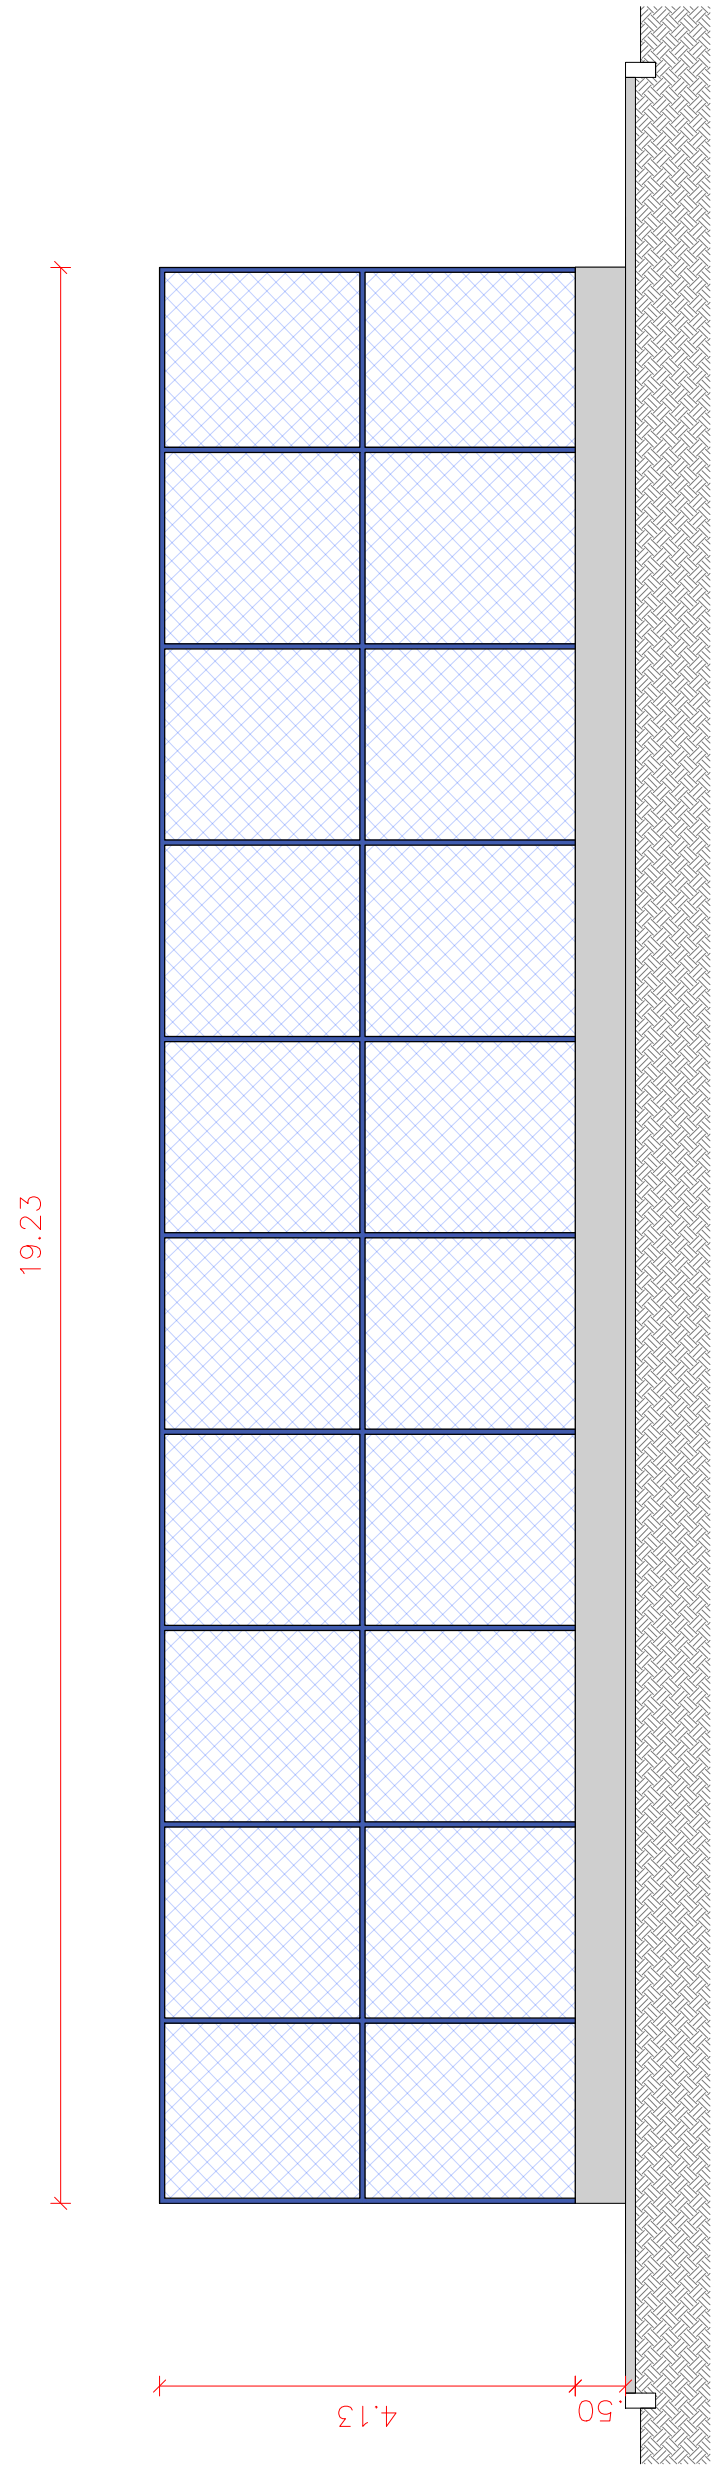

03 **VISTA FRONTAL**
ESC.:1/100

Nº REVISÃO	DESCRIÇÃO	REVISADO POR	DATA
PROJETO:			
RESPONSÁVEL TÉCNICO:			
PREFEITURA MUNICIPAL DE POÇO REDONDO/SE			
CLIENTE:			
 PREFEITURA MUNICIPAL DE POÇO REDONDO/SE 			
SECRETARIA MUNICIPAL DE OBRAS E SERVIÇOS MUNICIPAIS			
LOCAL: POVOADO AREIAS, S/N, POÇO REDONDO/SE			
TÍTULO: CONSTRUÇÃO DE UMA QUADRA POLIESPORTIVA			
PLANTAS: PLANTA BAIXA E VISTAS			
DATA: AGOSTO 2025	ESCALA: 1/50	PRANCHA: 02/04	

OBS: CONFERIR MEDIDAS "IN LOCO"