



01 PLANTA BAIXA
ESC.:1/50

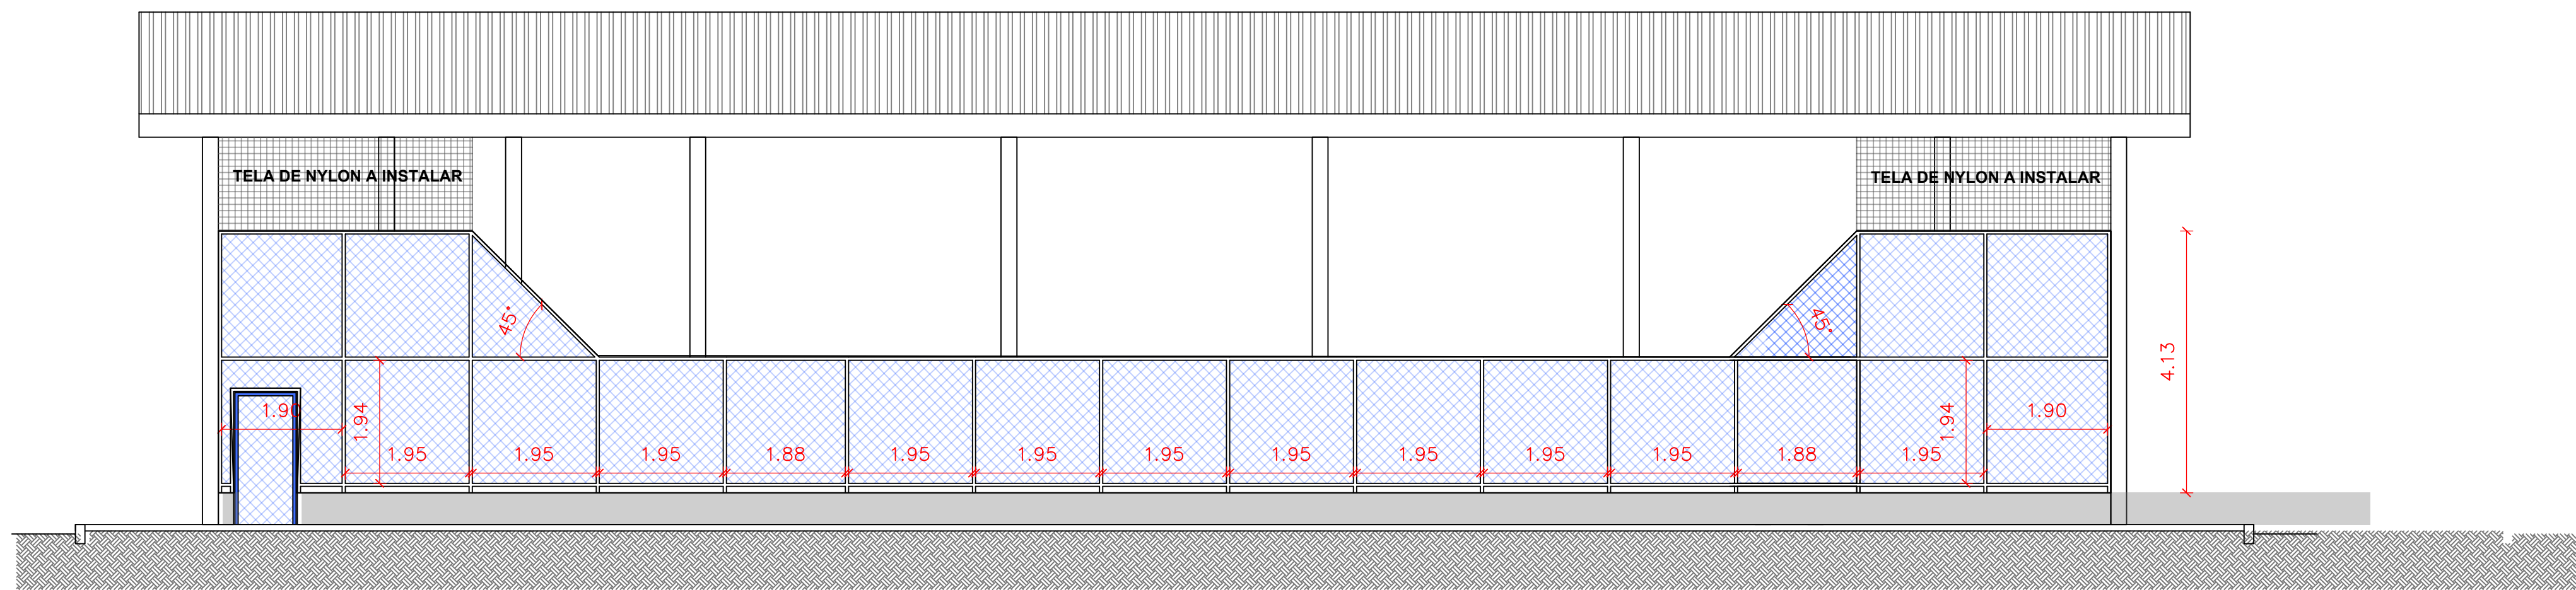

02 VISTA LATERAL
ESC.:1/50

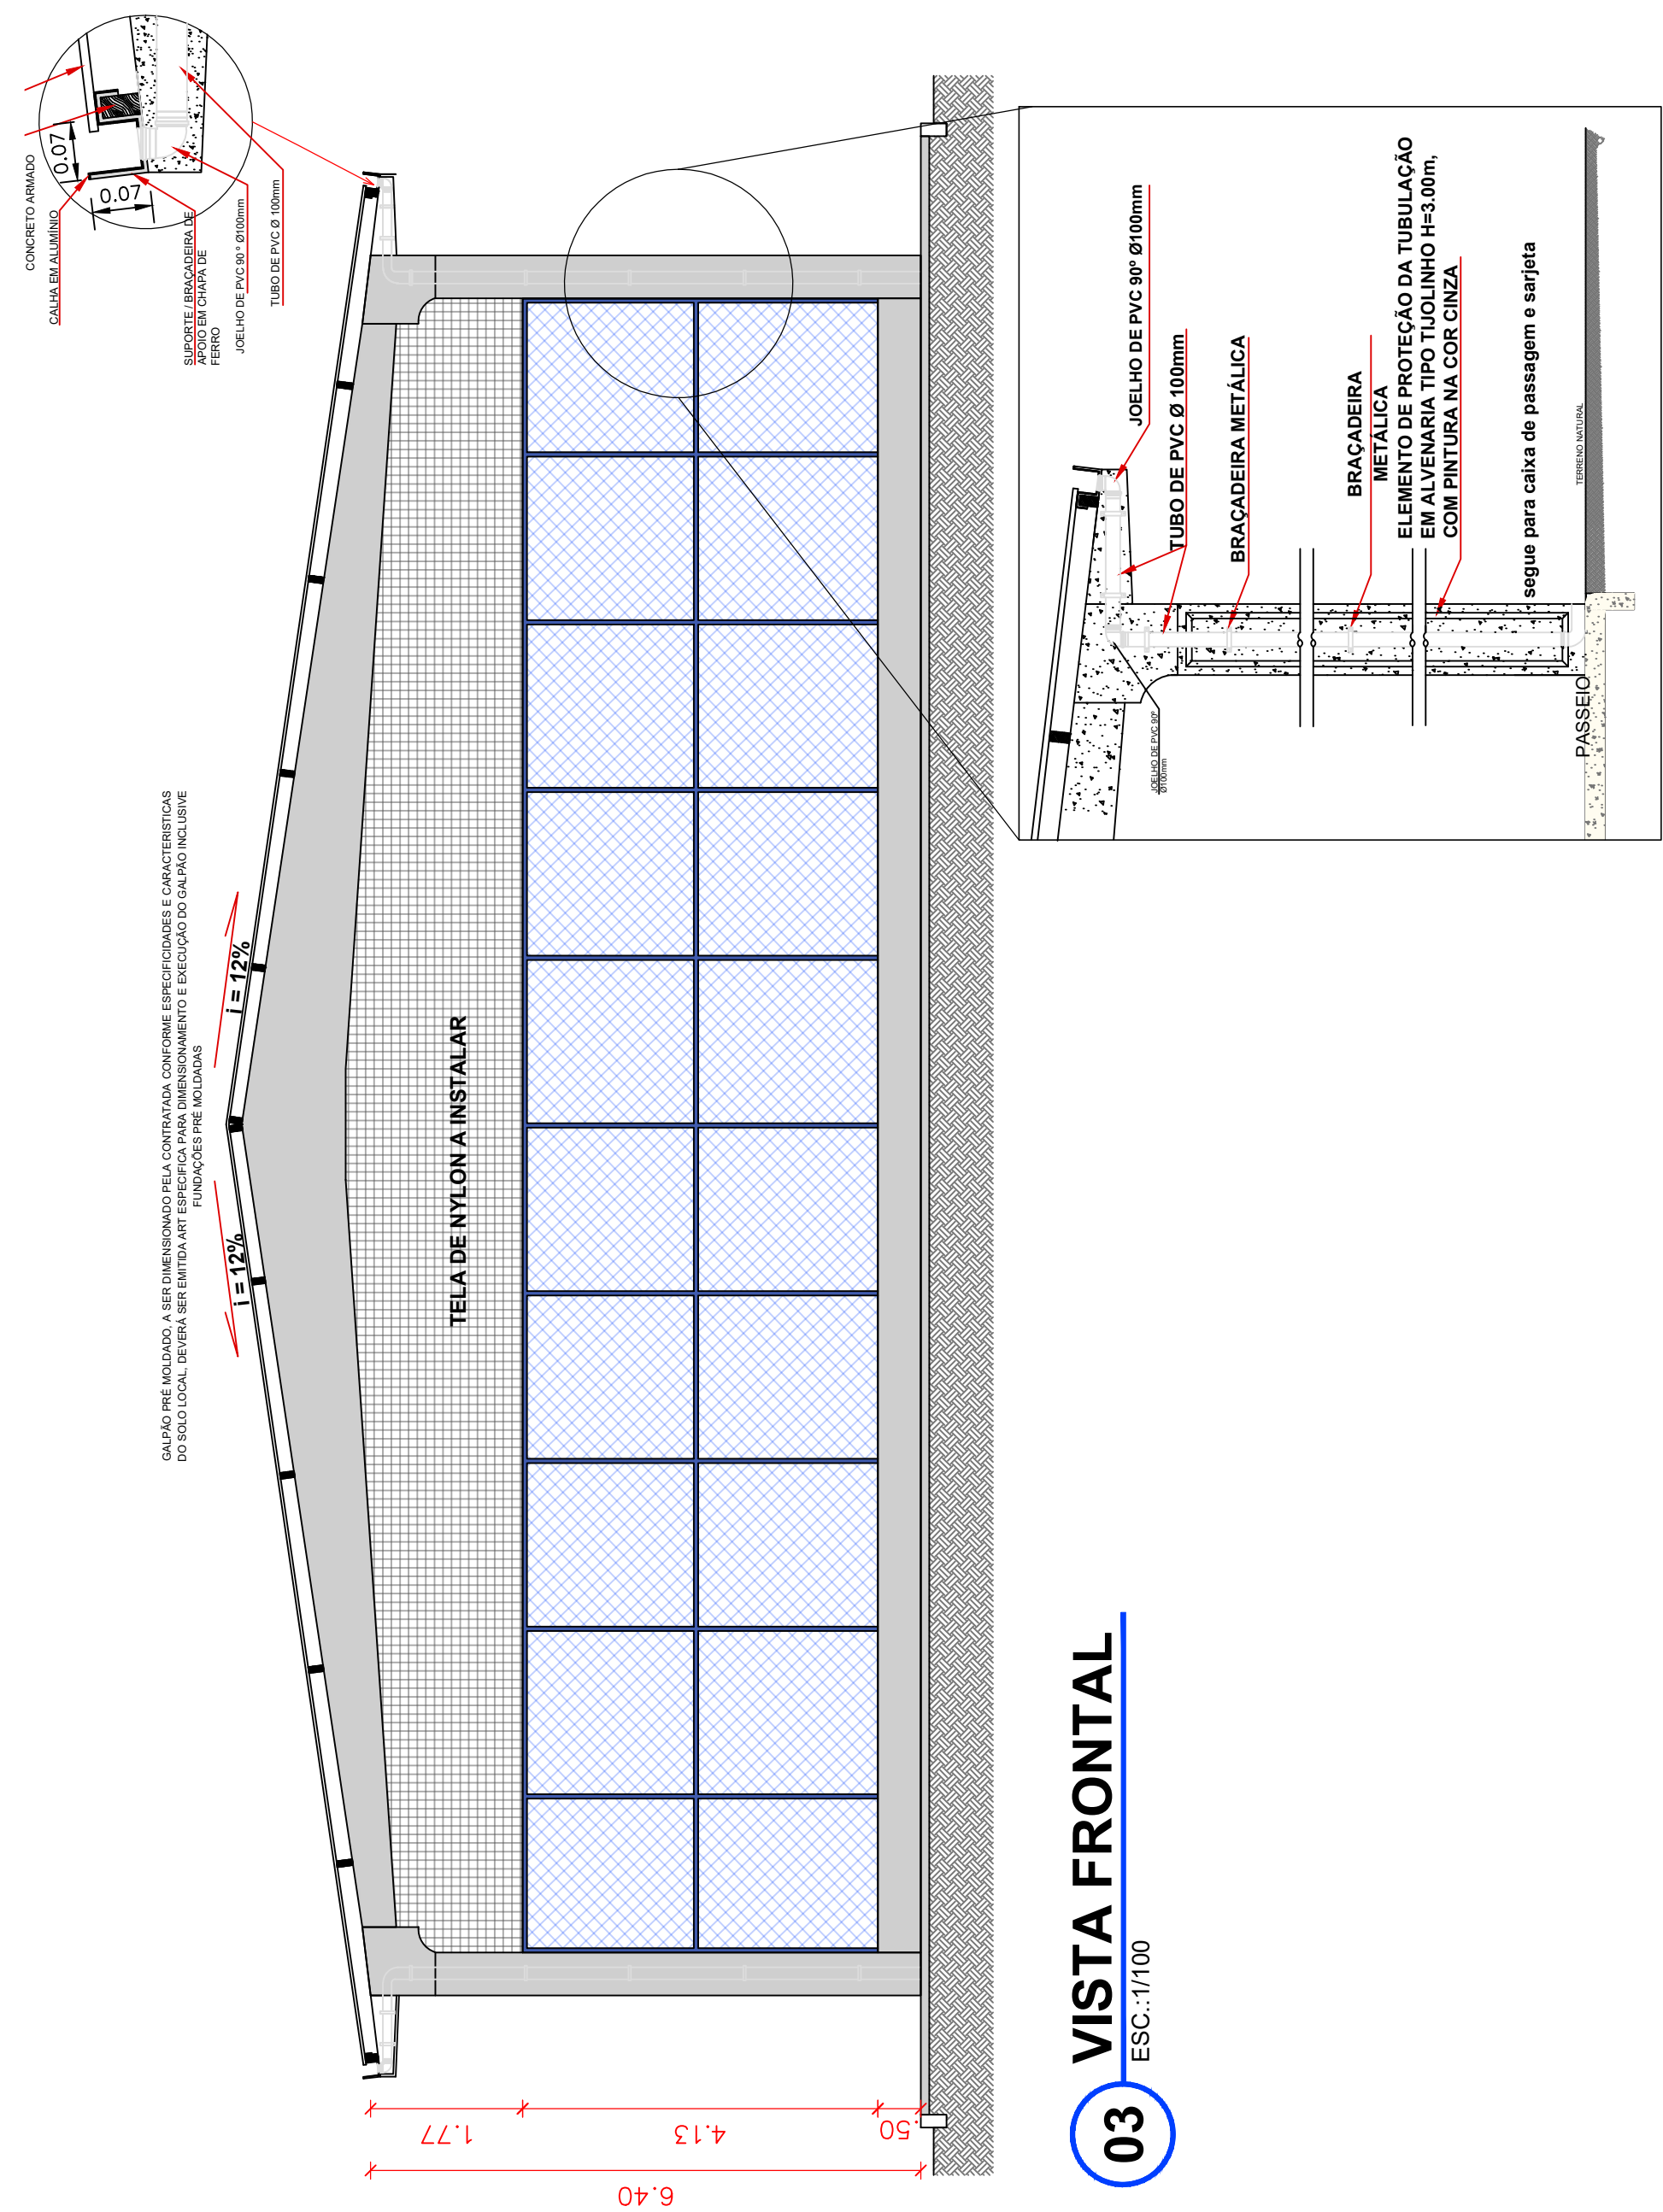

Nº	REVISÃO	DESCRIÇÃO	REVISADO POR	DATA
PROJETO:				
RESPONSÁVEL TÉCNICO:				
PREFEITURA MUNICIPAL DE POÇO REDONDO/SE				
CLIENTE:				
<div><div><div>PREFEITURA MUNICIPAL DE POÇO REDONDO/SE</div></div><div></div></div>				
SECRETARIA MUNICIPAL DE OBRAS E SERVIÇOS MUNICIPAIS				
LOCAL: POÇO REDONDO/SE				
TÍTULO: PROJETO DE CONSTRUÇÃO DE UMA QUADRA COBERTA (ZUMBI DOS PALMARES)				
PLANTAS: PLANTA BAIXA E VISTAS				
DATA: MARÇO 2026				
ESCALA: 1/50				
PRANCHA: 01/01				

OBS: CONFERIR MEDIDAS "IN LOCO"