


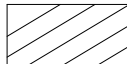


LEGENDA - REFORMA	
	O QUE SERÁ PERMANECIDO
	O QUE SERÁ CONSTRUÍDO
	O QUE SERÁ DEMOLIDO



02 PLANTA BAIXA - REFORMA  
Escala: 1:200



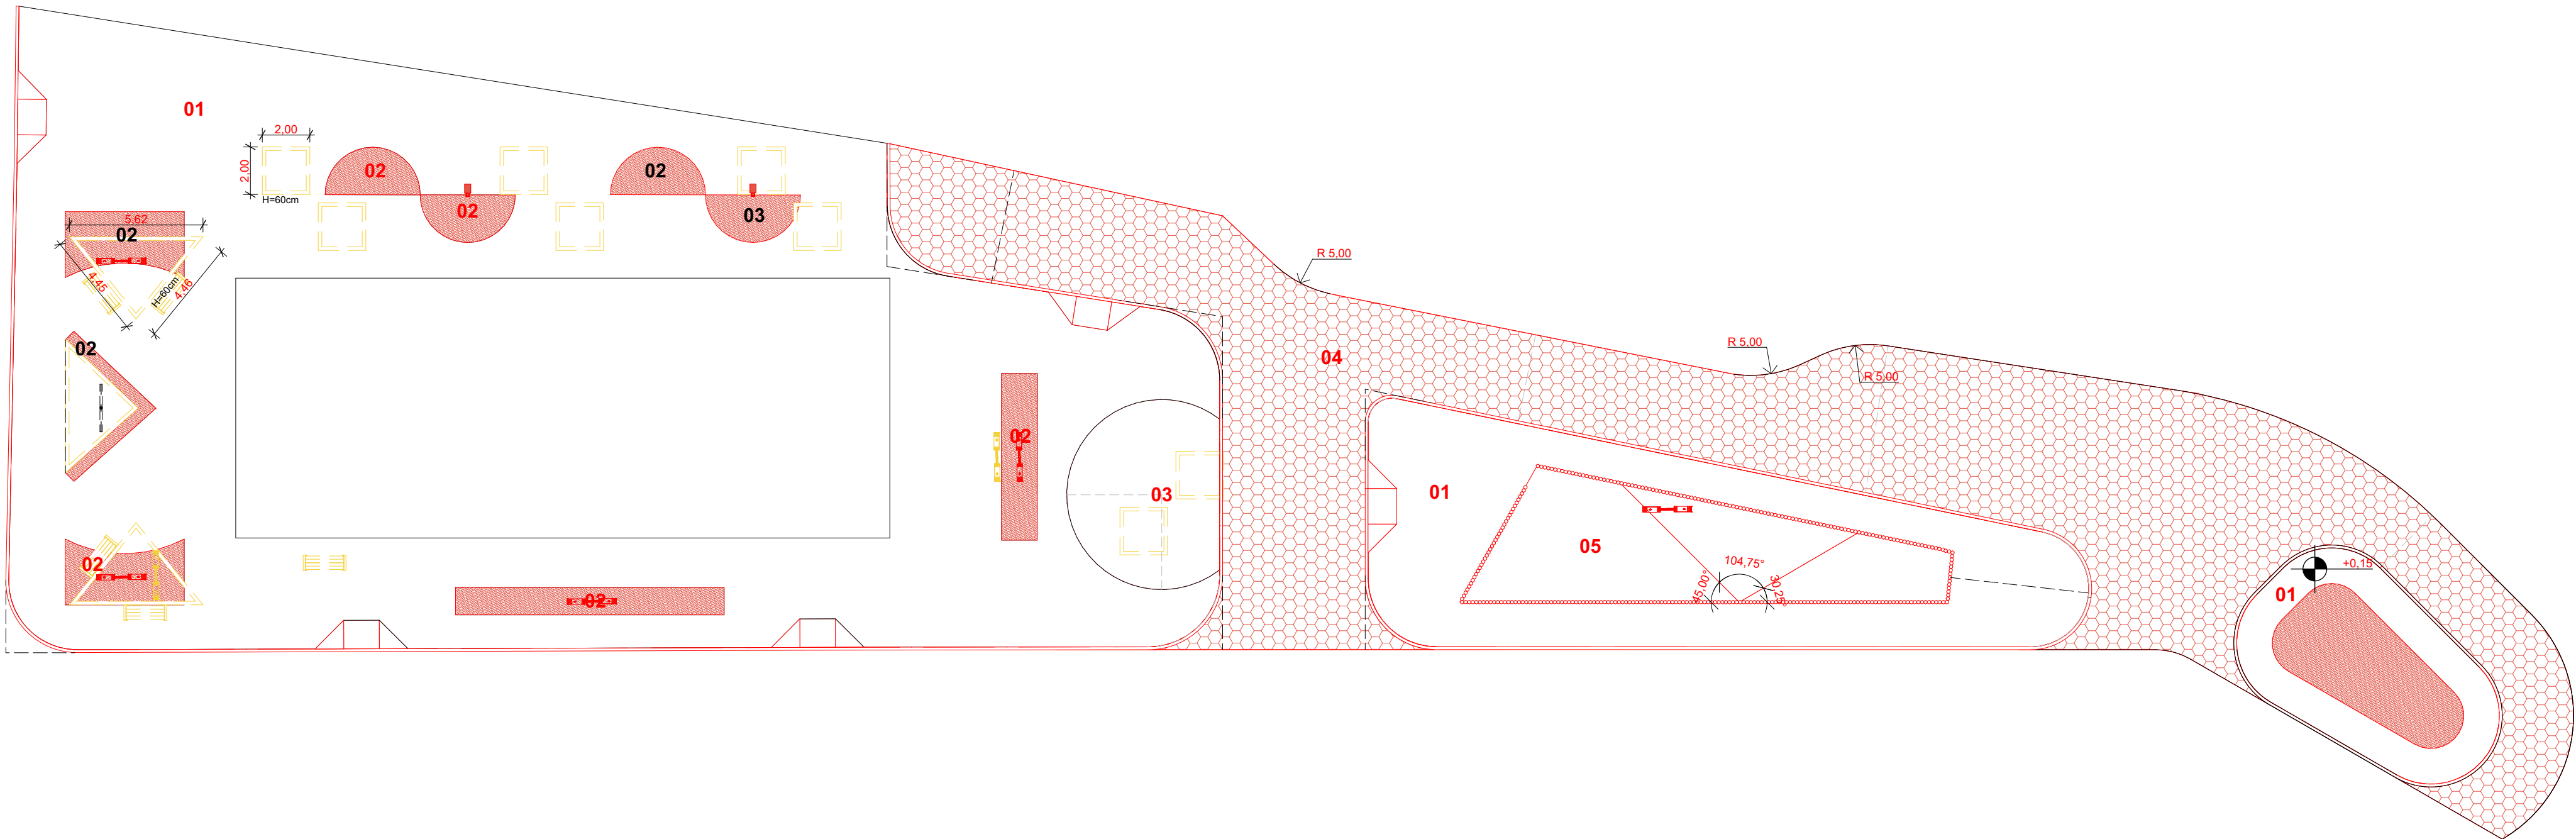PAULO DIAS DA SILVA NETO  
RESPONSÁVEL TÉCNICO

CAU  
A193511-9

PRAÇA PRINCIPAL - POVOADO POXIM

ENDEREÇO:  
POVOADO POXIM – JAPOATÃ/SE

PRANCHA:  
PLANTA BAIXA - REFORMA