


QUADRO DE ÁREAS				
NÚMERO		AMBIENTE		ÁREA
01				
		PISO CONCRETO CINZA		1.290,29
02				
		GRAMA ESMERALDA		70,12
03				
		GRAMA ESMERALDA		6,28
		PISO CONCRETO VERDE		43,37
04				
		PISO SEXTRAVADO		478,31
05				
		PLAYGROUND		77,64
CERCA DE EUCALIPTO				
LARGURA	0,15	0,15	0,15	
ALTURAS	0,50	0,55	0,60	
QUANTIDADES	153	77	75	305

03 PLANTA BAIXA - PRAÇA
Escala: 1:150



04 DET - CERCADO EUCALIPTO
Escala: 1:50

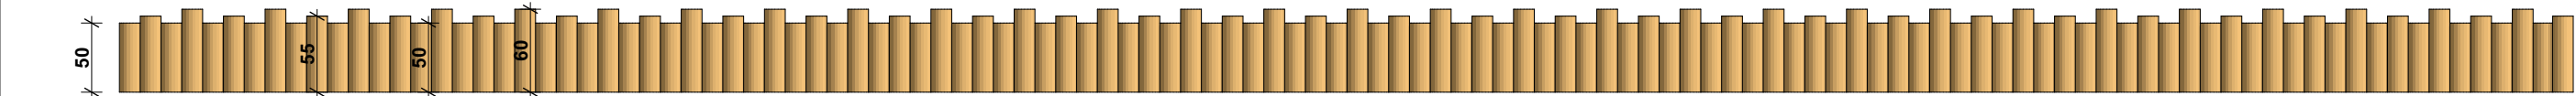

PAULO DIAS DA SILVA NETO
RESPONSÁVEL TÉCNICO

CAU
A193511-9

PRAÇA PRINCIPAL - POVOADO POXIM

ENDEREÇO:
POVOADO POXIM – JAPOATÃ/SE


PRANCHA:
PLANTA BAIXA - PRAÇA , DET - CERCADO EUCALIPTO, DET - RAMPA

REVISÃO

DATA:
07/01/2026

ESCALA:
1:150, 1:50

FOLHA:

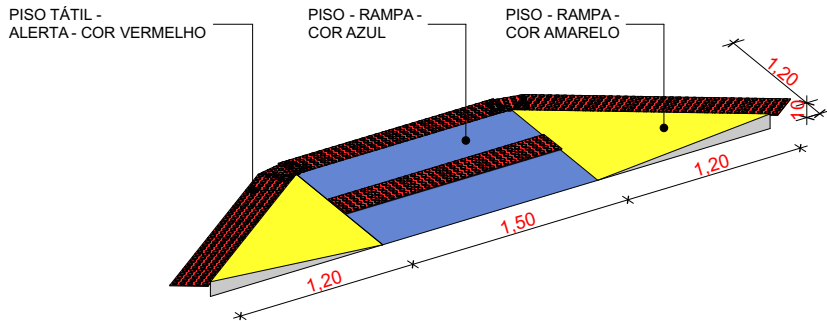

05 DET - RAMPA
Escala: 1:50