




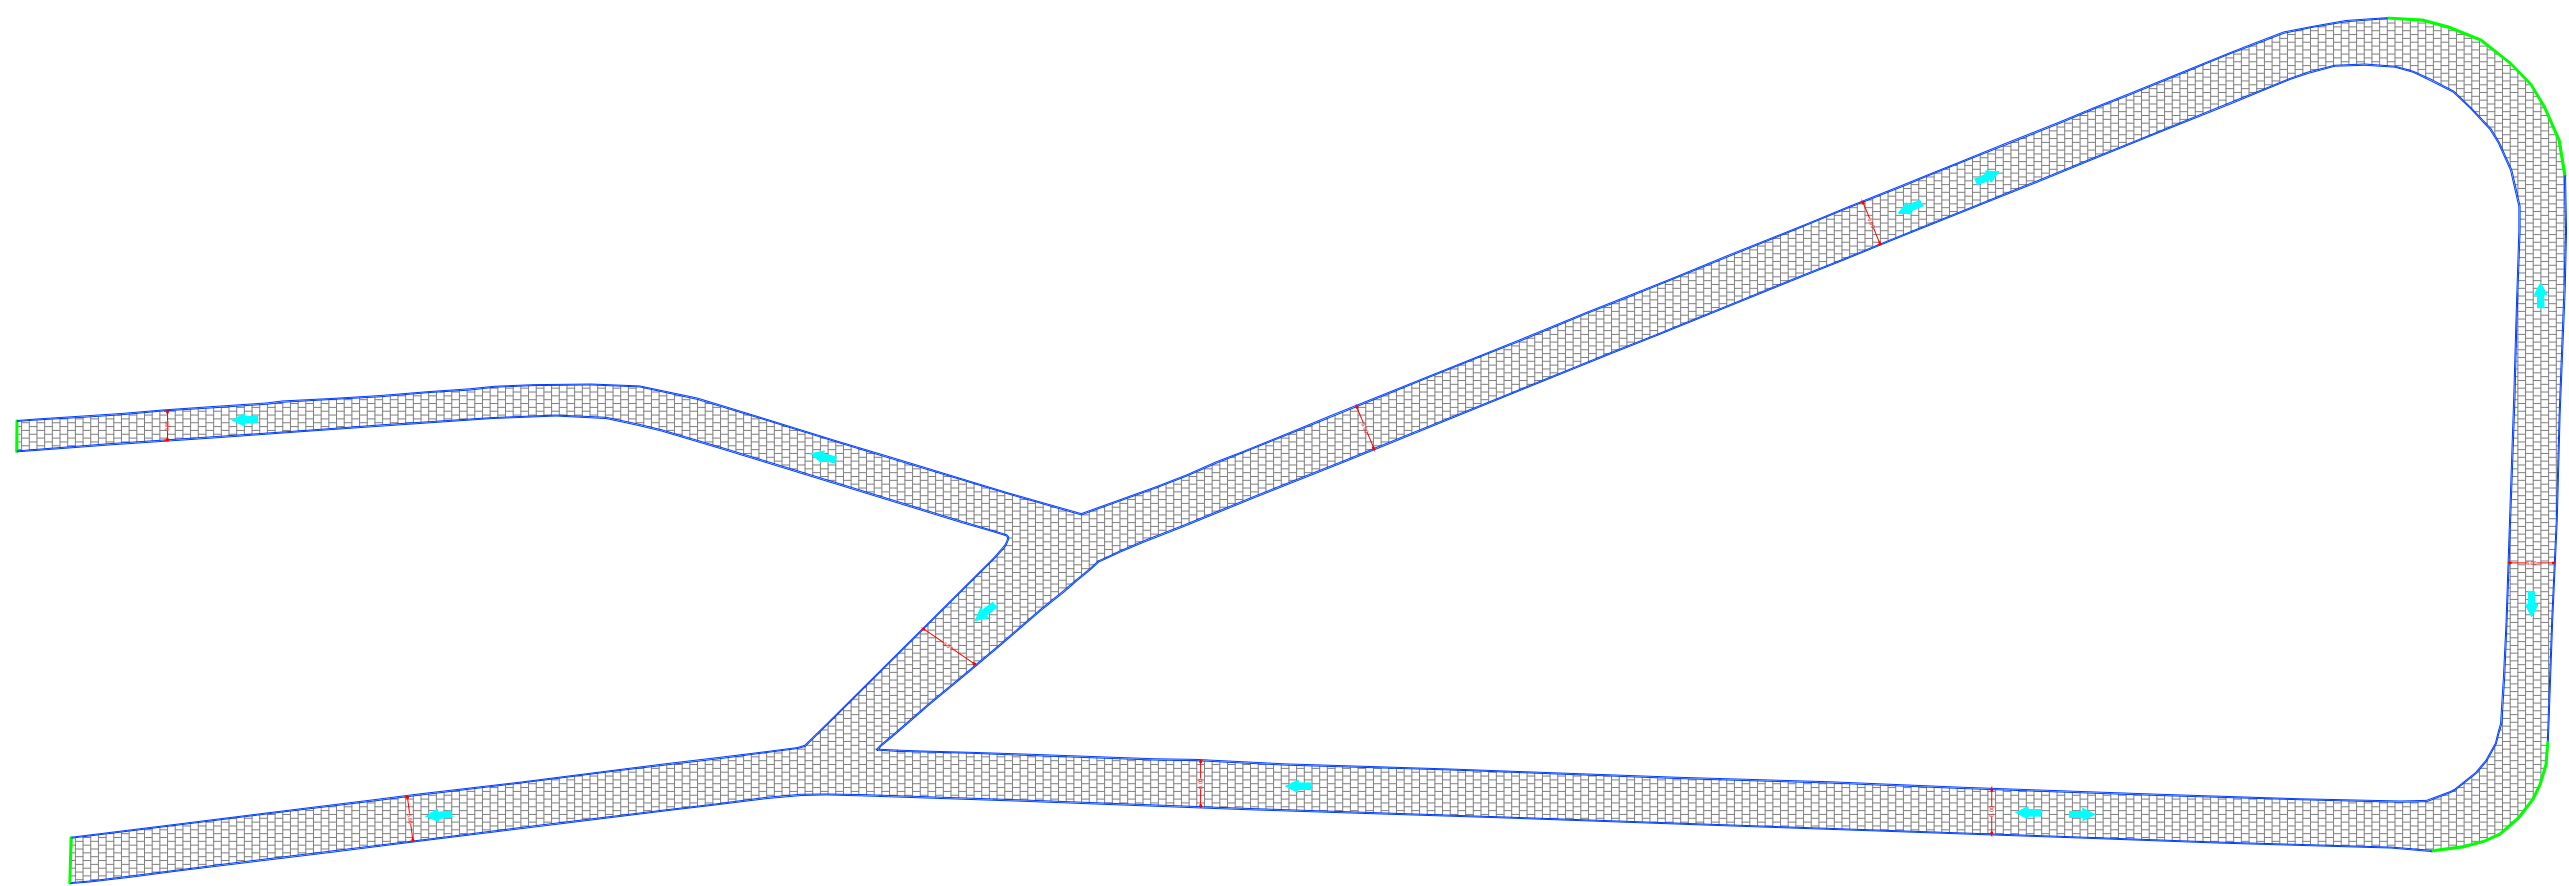

01 PLANTA BAIXA - PAVIMENTAÇÃO
Escala: 1:1000

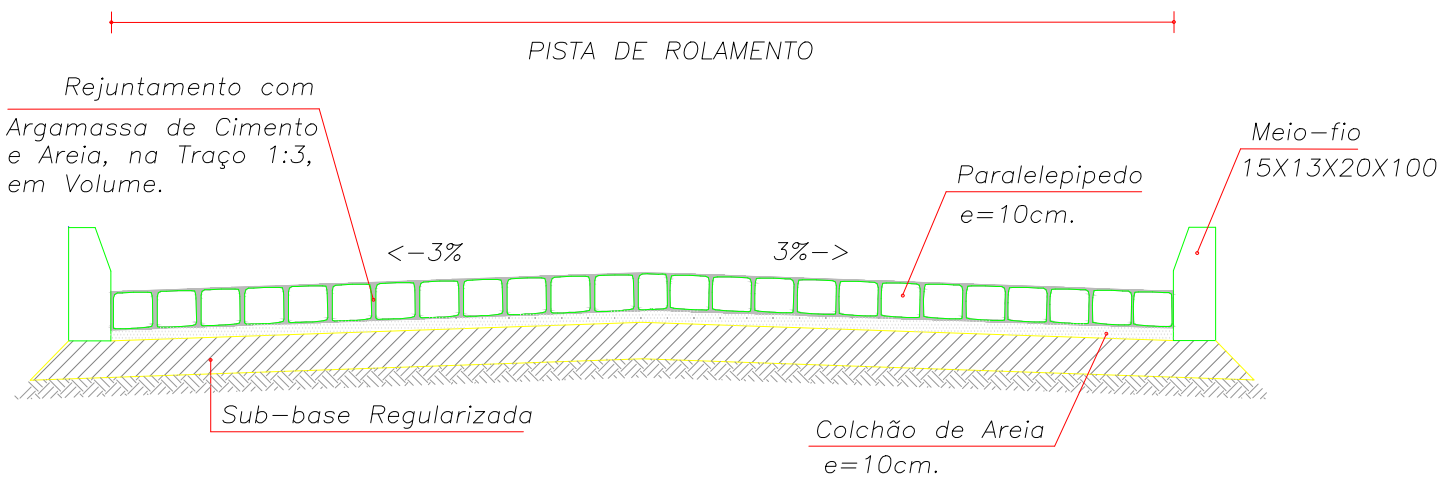

03 DETALHE DO PAVIMENTO
SEM ESCALA

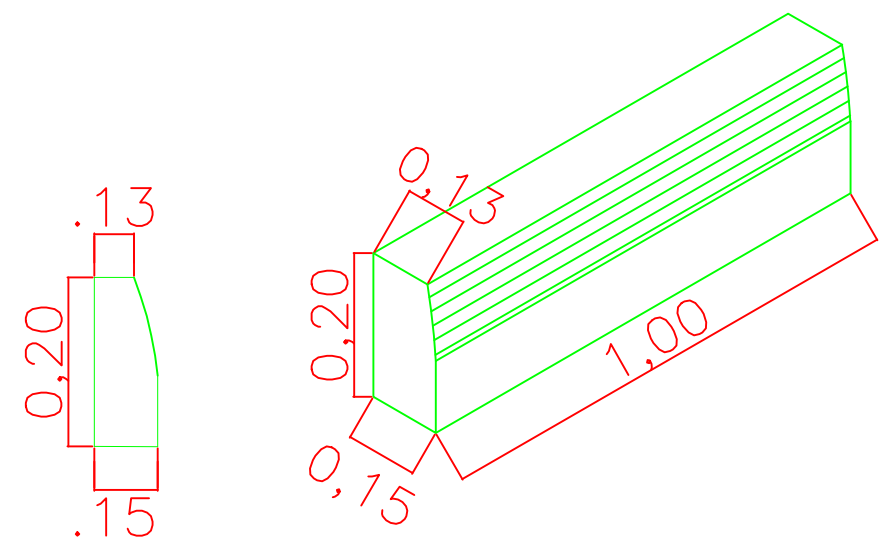

04 DETALHE DO MEIO-FIO
SEM ESCALA



02 PLANTA DE LOCALIZAÇÃO
Escala: 1:1000

QUADRO DE ÁREAS		
NÚMERO	NOME DA ÁREA	ÁREA MEDIDA
01	PAVIMENTAÇÃO	4.701,96 m²

LEGENDA	
	MEIO FIO PROJETADO
	MEIO FIO PROJETADO DE CONTENÇÃO
	PAVIMENTAÇÃO GRANÍTICA



CLAUDEIR SANTOS ENGENHEIRO CIVIL	CREA 271755686
PAULO DIAS DA SILVA NETO ARQUITETO E URBANISTA	CAU A193511-9

PAVIMENTAÇÃO - MARGARIDA ALVES	
ENDEREÇO:	ASSENTAMENTO MARGARIDA ALVES, JAPOATÃ/SE

PRANCHA:	PROJETO DE PAVIMENTAÇÃO
----------	-------------------------

REVISÃO 01	DATA: 12/02/2026	ESCALA: INDICADA	FOLHA: 01/01
---------------	---------------------	---------------------	-----------------