


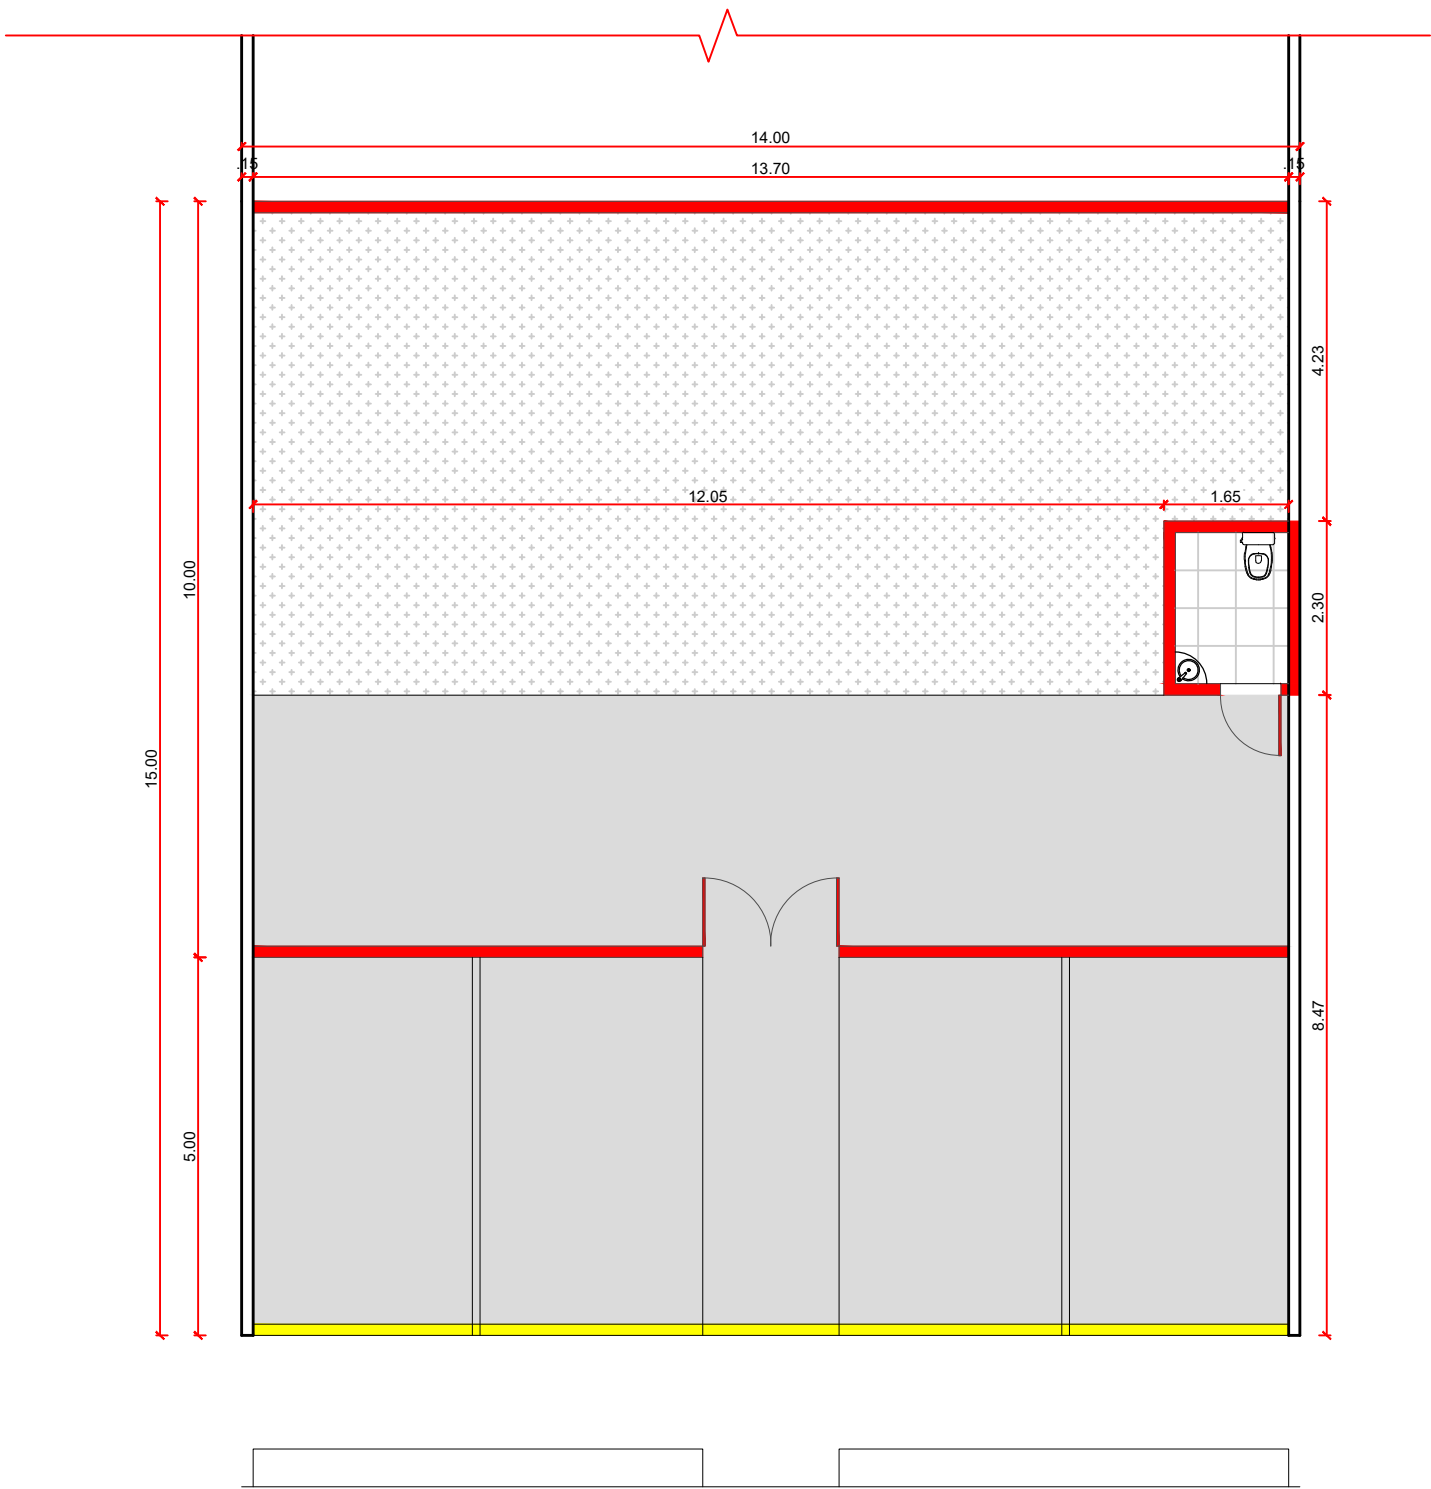

LEGENDA

- PAREDE A SER DEMOLIDA
- PAREDE A SER CONSTRUÍDA
- PAREDE EXISTENTE
- PISO EM CONCRETO- 114,25m²
- BRITA- 83,46m²
- PISO CERÂMICO- 3,00m²

TÍTULO:
POSTO TERRITORIAL- OCUPAÇÕES PRAINHA E FIBRA

PRANCHA:
PLANTA BAIXA- CONSTRUIR/ DEMOLIR

LOCALIZAÇÃO: RUA RECANTO DOS PÁSSAROS BAIRRO: INDUSTRIAL CIDADE: ARACAJU-SE

RESPONSÁVEL:
DIRETORA DE HABITAÇÃO: ARQUITETA - SHEILA TROPE - CAU A11508-8

ARQUITETA - PRISCILA MAGALHÃES - CAU A71838-6
ARQUITETA - PATRÍCIA REIS - CAU A263408-2

DATA:
AGOSTO - 2025

ESCALA:
1:100



02/03