




DETALHE AMPLIADO
PERGOLADO EM EUCALIPTO ROLIÇO TRATADO

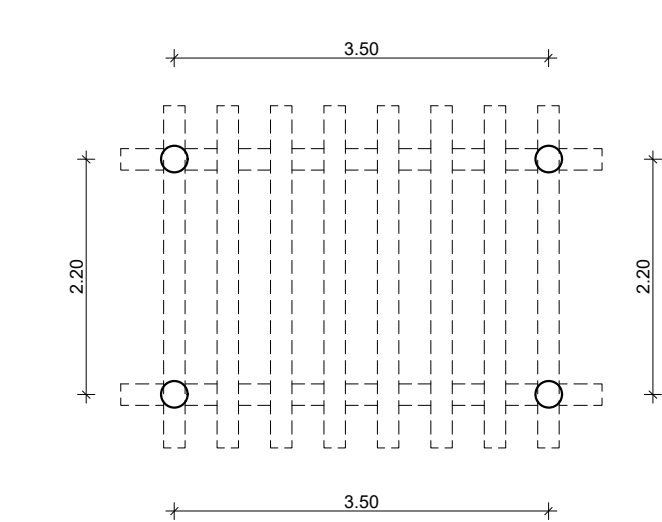


Planta Baixa - Pilares
Esc.: 1/50

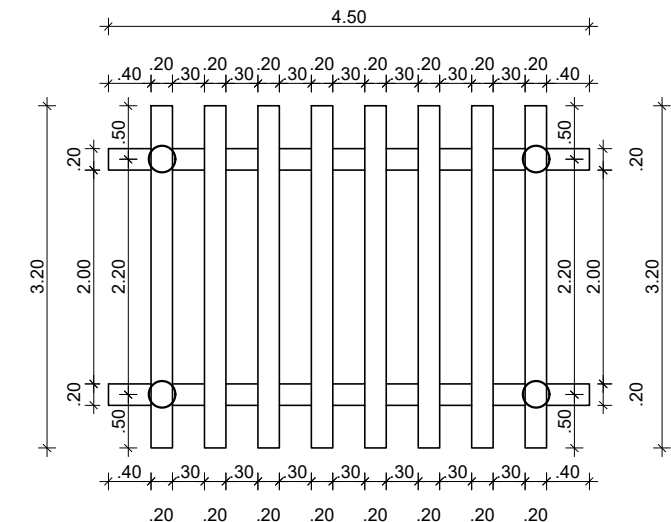

Planta Baixa - Peças de Eucalipto Tratado - Ø20cm
Esc.: 1/50

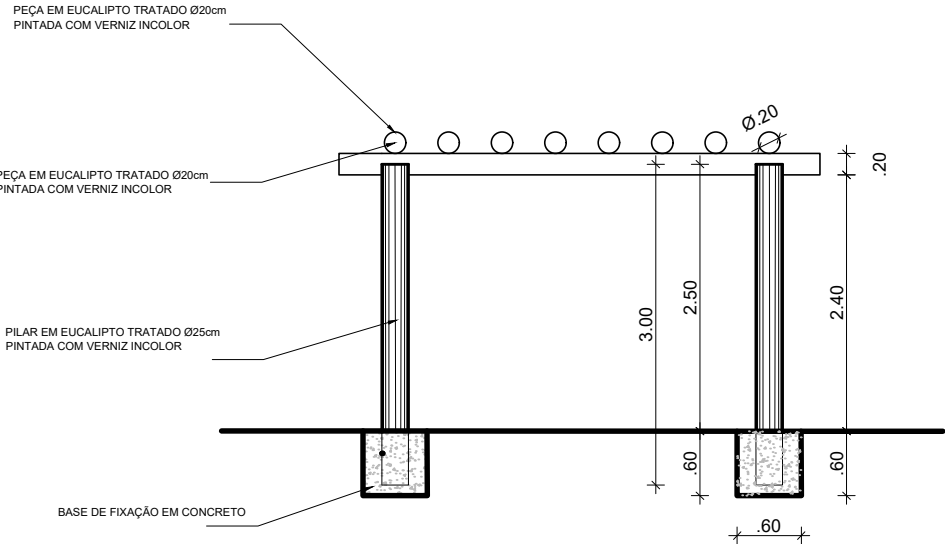

Corte - AA'
Esc.: 1/50

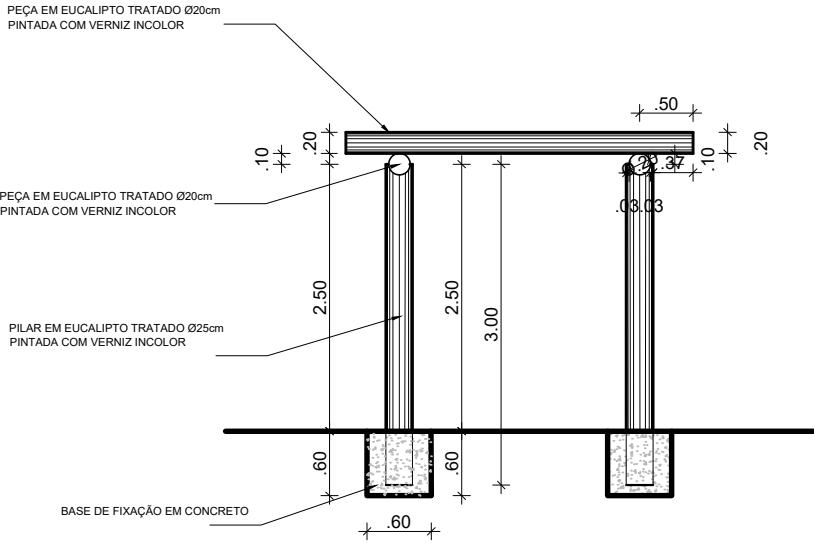

Corte - BB'
Esc.: 1/50

QUANTIDADE (UNIDADE)	DIMENSÃO (M)	BITOLA (CM)	QUANTIDADE (ML)
04	3.00	Ø 25	12.00
08	3.20	Ø 20	25.60
02	4.50	Ø 20	9.00

APROVAÇÃO:

PROPRIETÁRIO: PREFEITURA MUNICIPAL DE TOBIAS BARRETO

AUTOR DO PROJETO: ANTOVAL AVELINO SANTOS A38637-5 CAU/SE

RESPONSÁVEL TÉCNICO:

PREFEITURA MUNICIPAL DE TOBIAS BARRETO
SECRETARIA MUNICIPAL DE PLANEJAMENTO E GESTÃO ORÇAMENTÁRIA
AV. PRINCIPAL, S/N - BAIRRO CENTENÁRIO - CEP 49300-000
TEL.: (79) 99821-8711 - www.tobiasbarreto.se.gov.br

PROJETO: CONSTRUÇÃO DE PRAÇA

OBRA: PRAÇA FRANCISCO R. DE MELO

LOCAL: POVOADO CAPITOA, TOBIAS BARRETO - SERGIPE

ASSUNTO: DETALHAMENTO- PERGOLADO

REPRESENTAÇÃO GRÁFICA: LUIZ EDUARDO FONTES ANDRADE
ARQUIVO DWG: PRAÇA POV. CAPITOA

1ª CORREÇÃO/ DATA: 2ª CORREÇÃO/ DATA: DATA: ABRIL/2026
ESCALA: 1/50

PRANCHA:

03/03