


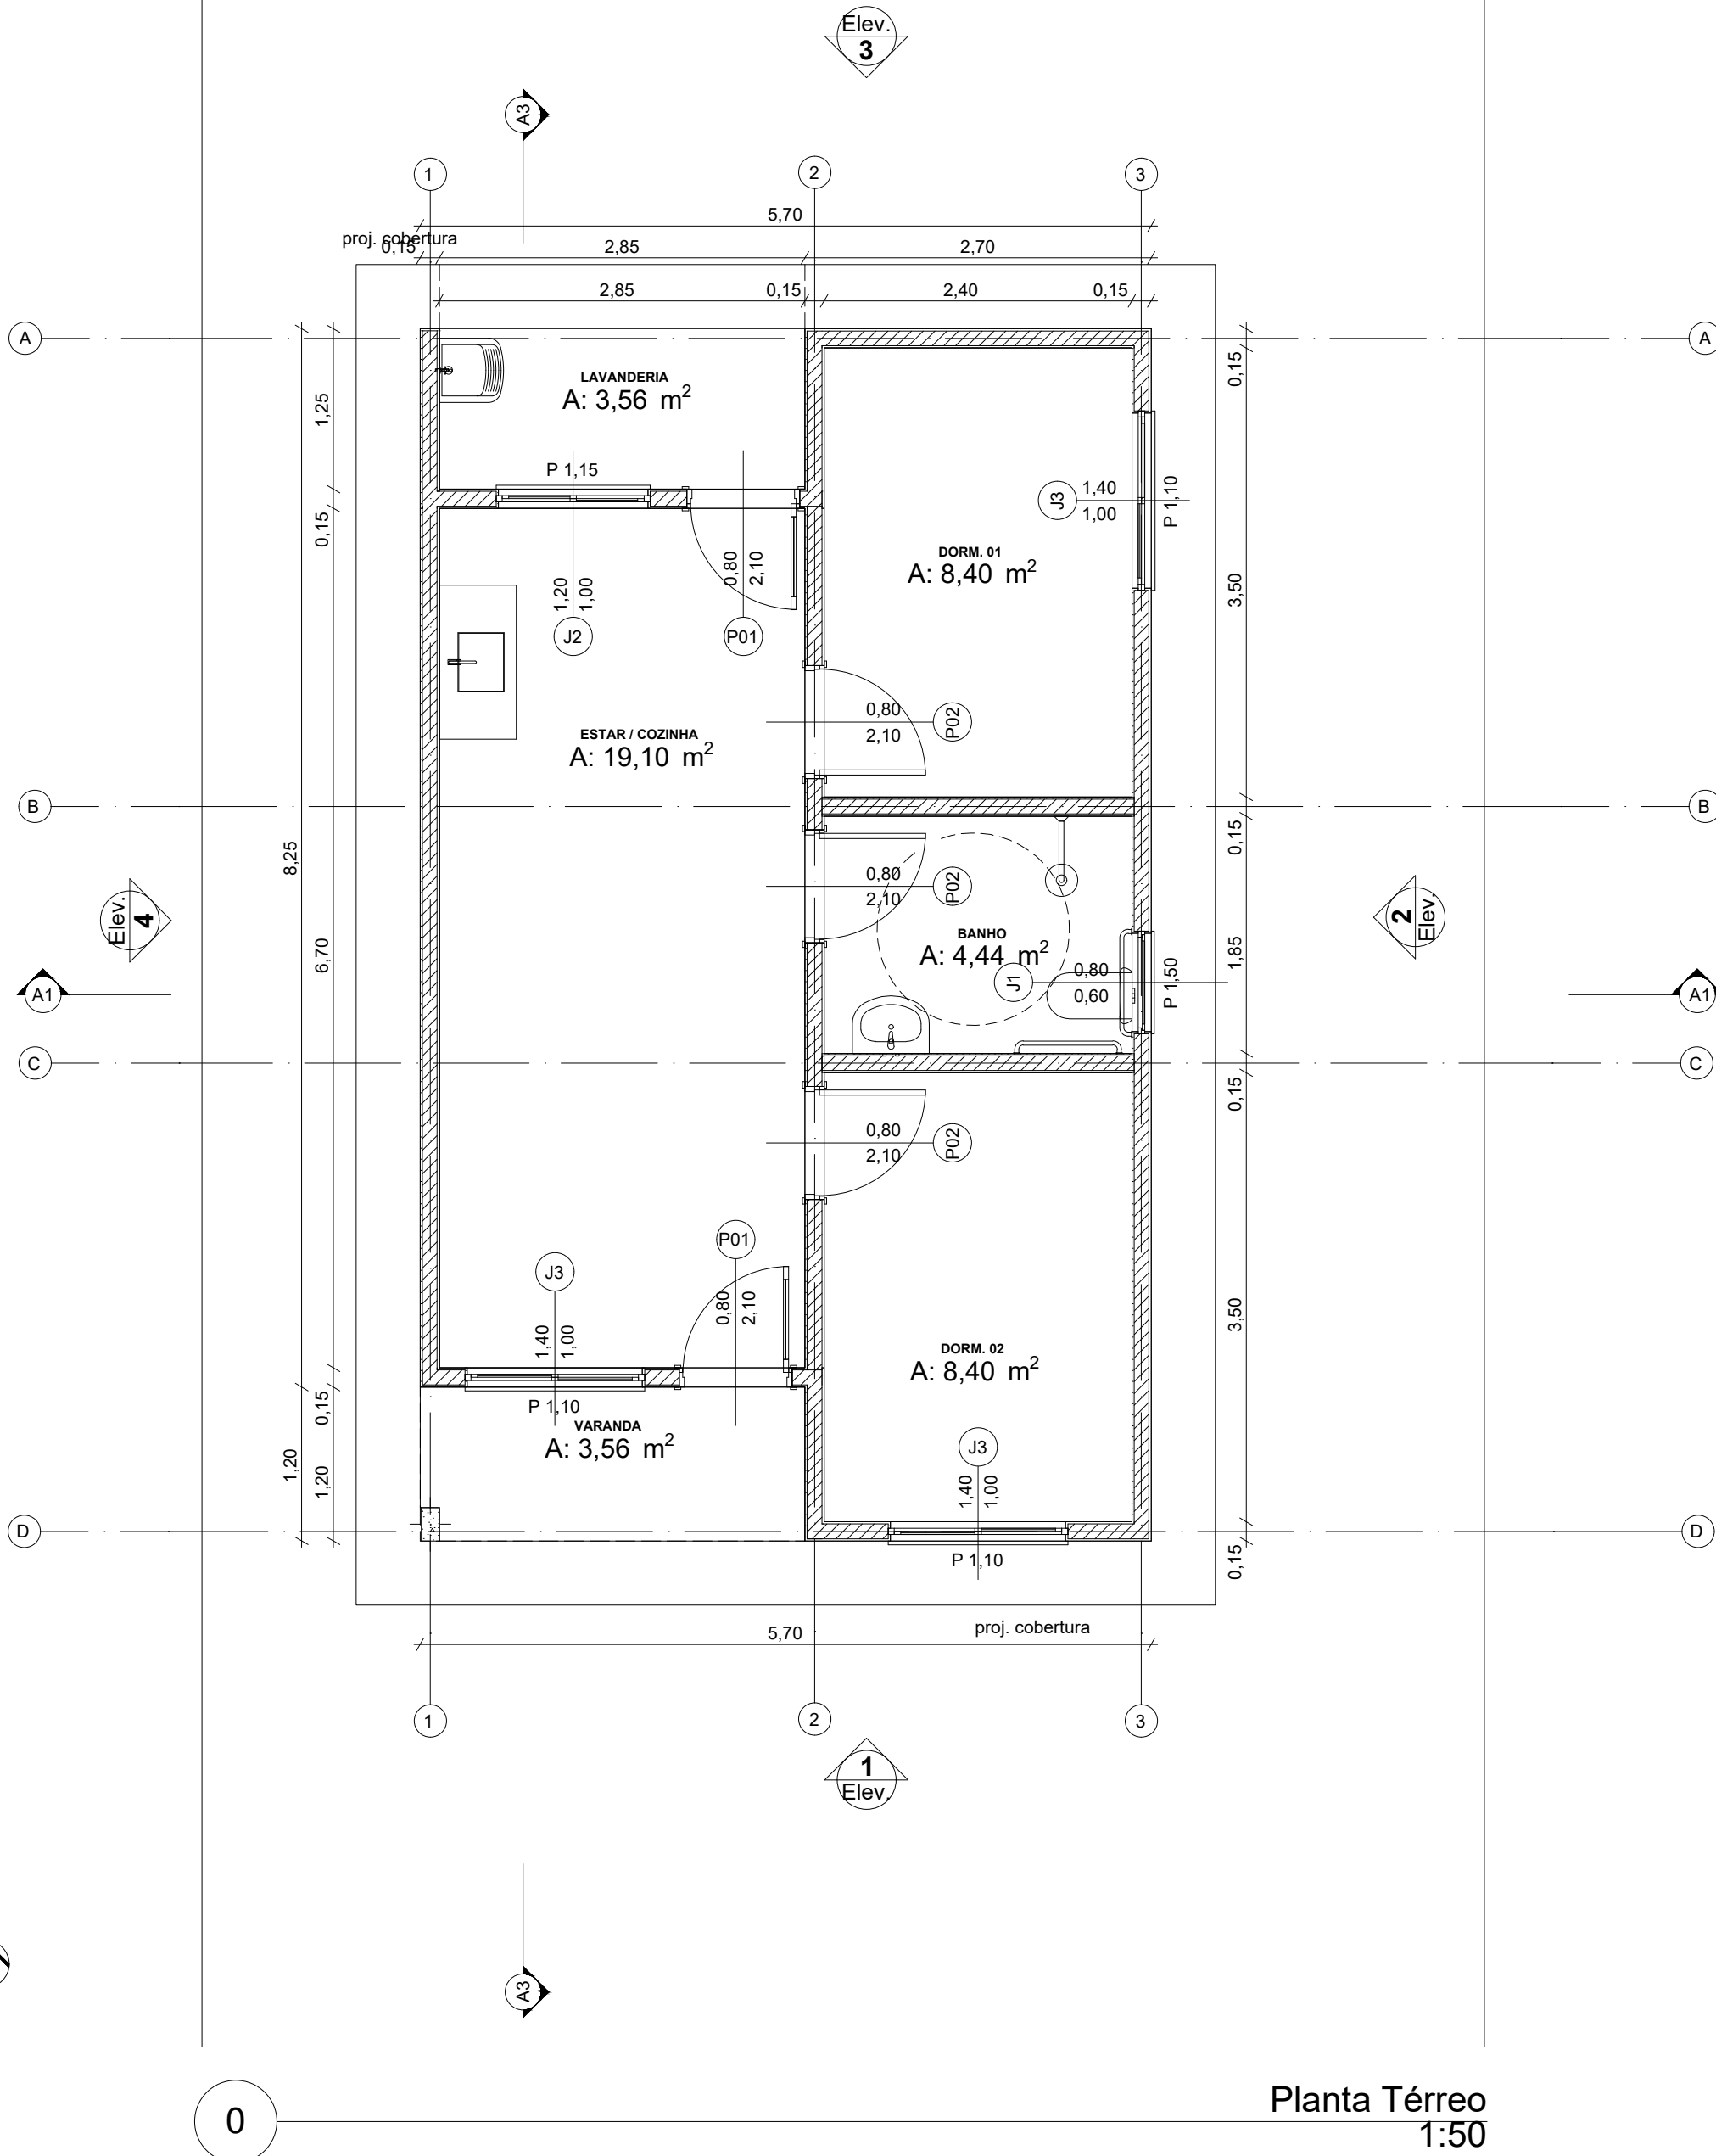


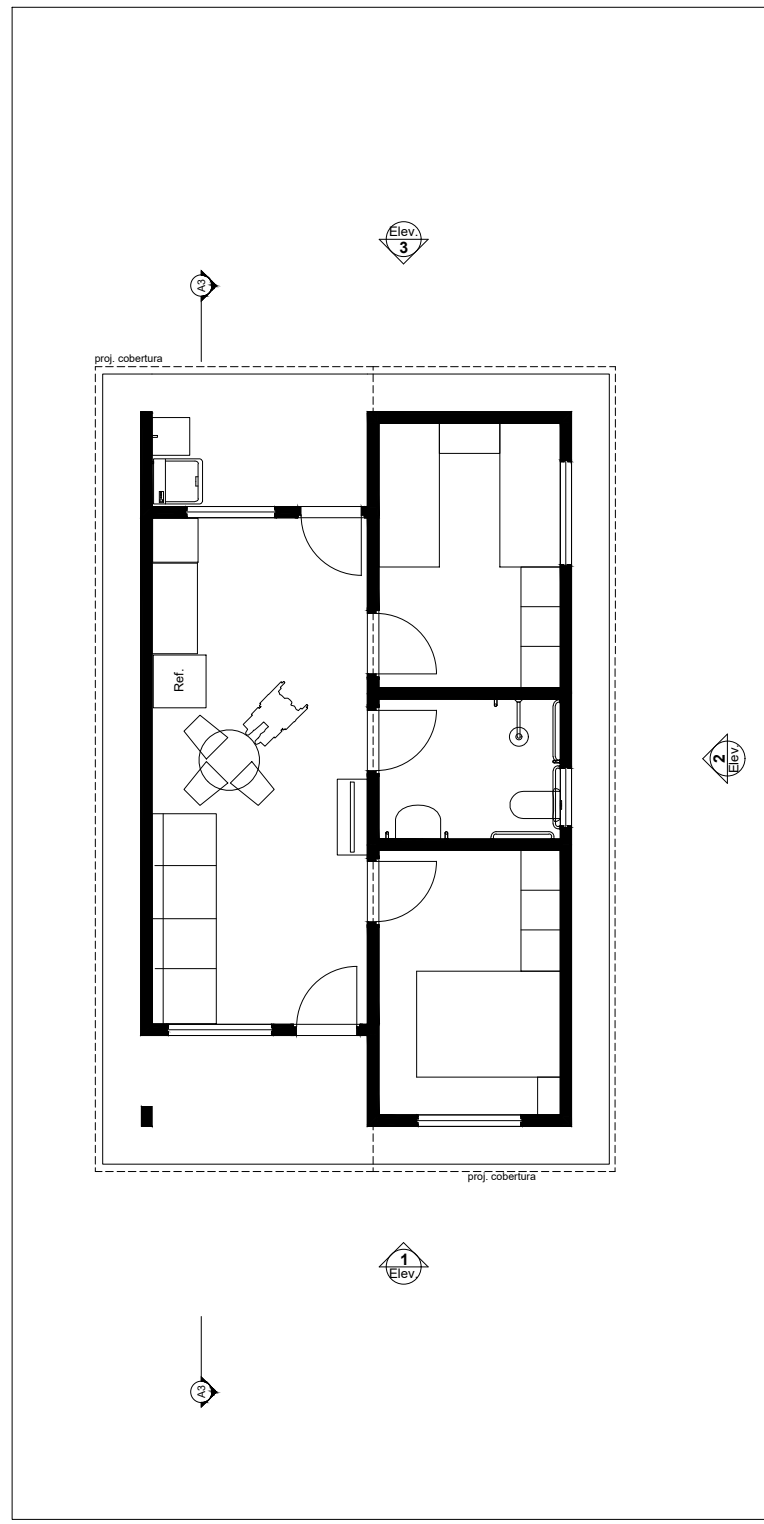


Planta Térreo
1:50

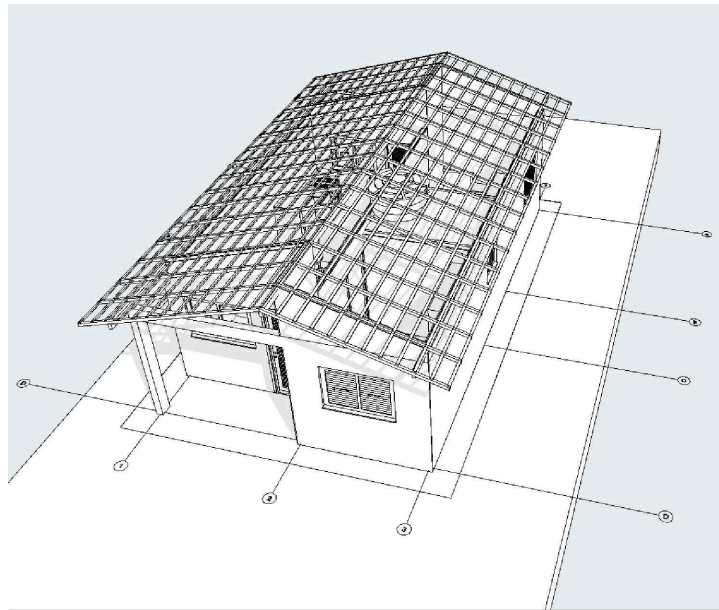


LAYOUT
1:100

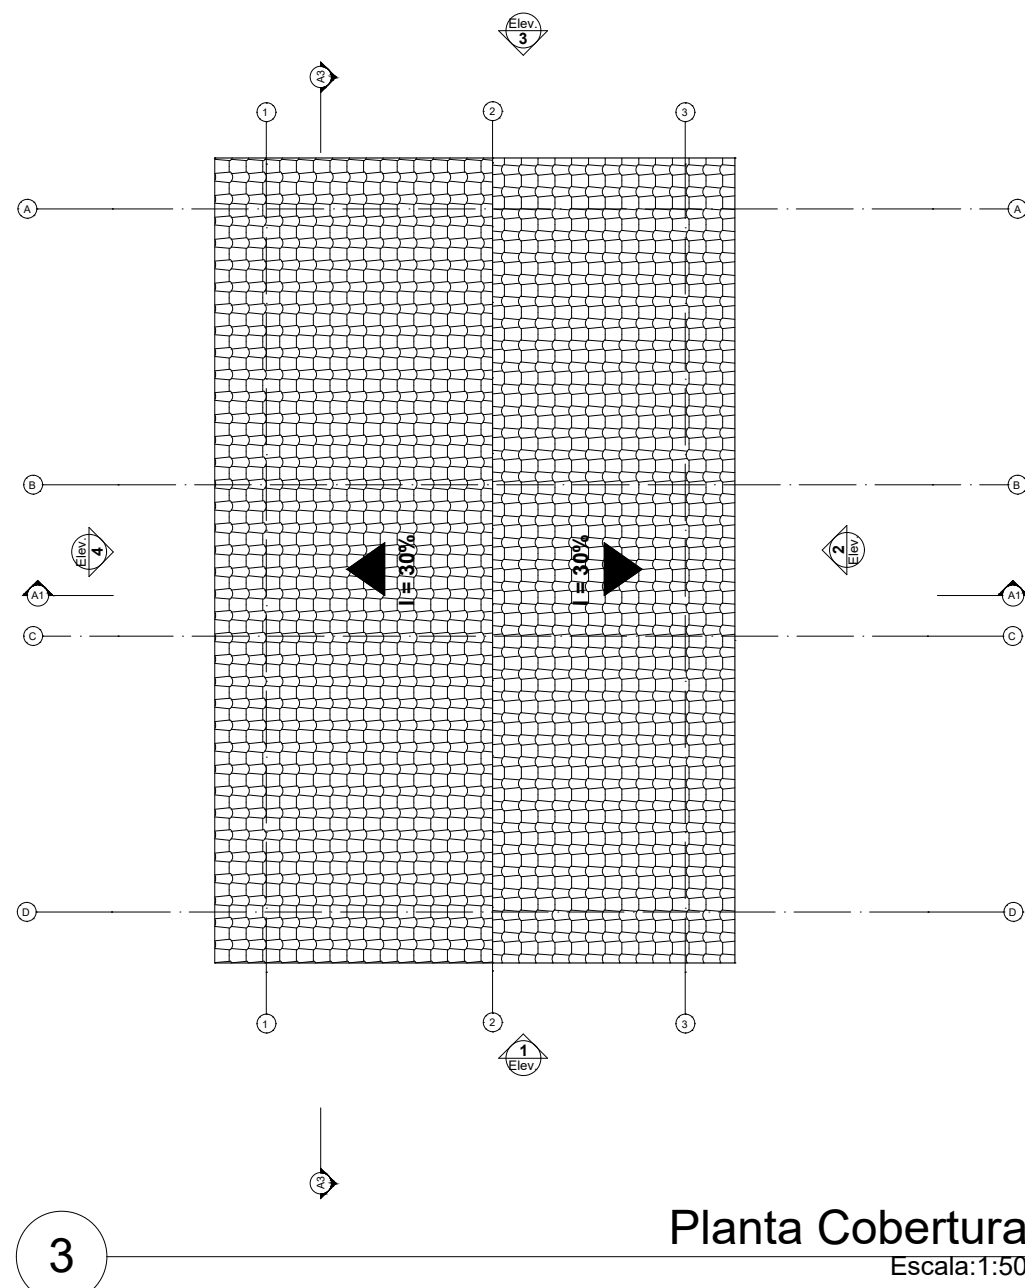


Planta Cobertura
Escala: 1:50

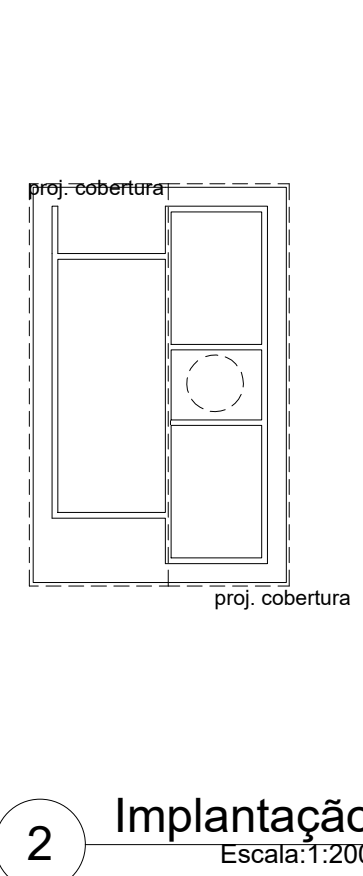


2 Implantação
Escala: 1:200

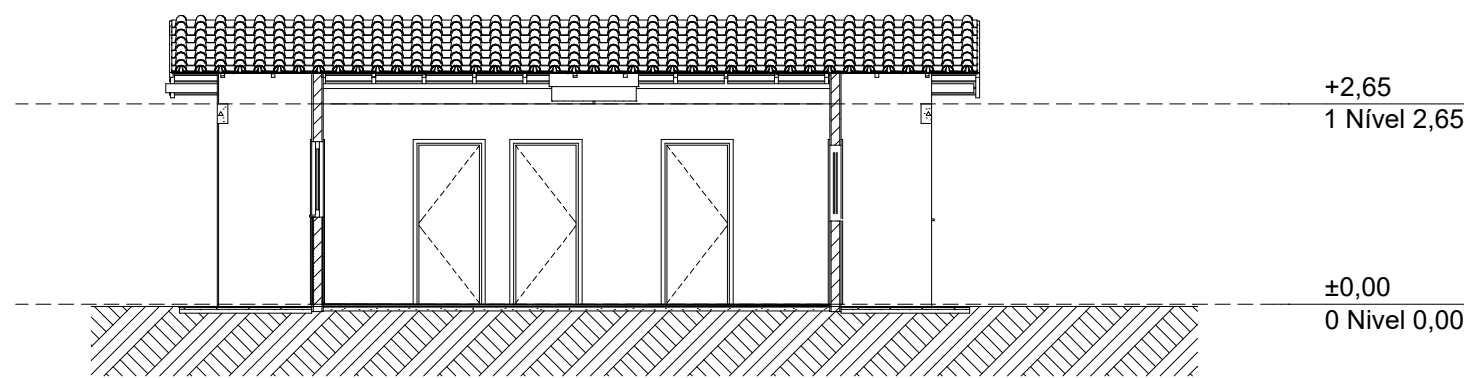


Corte
1:100

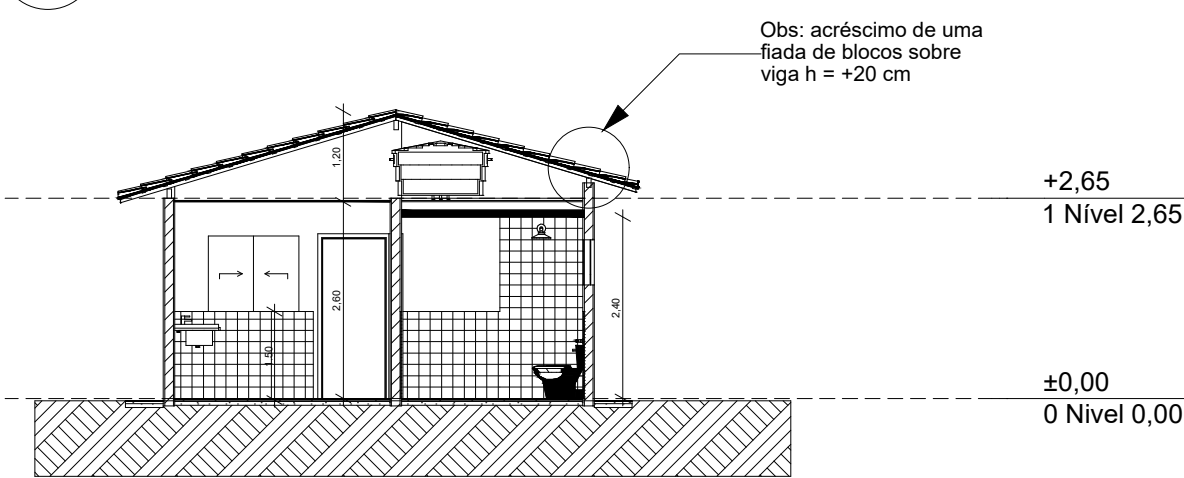


Corte
1:100

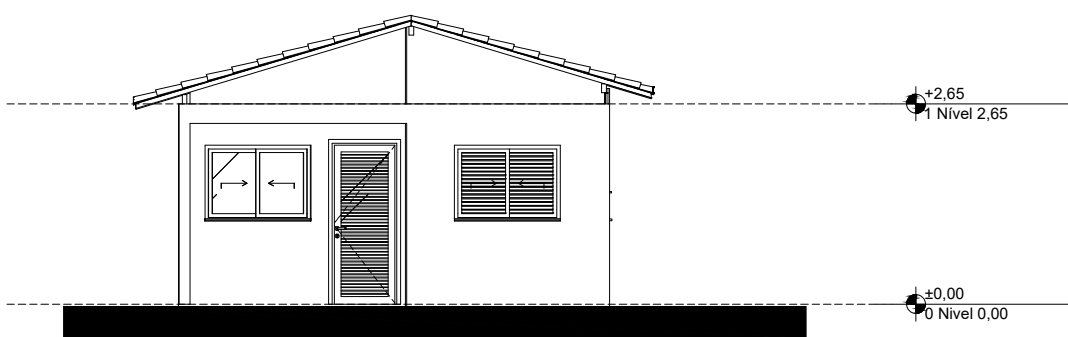


Elevação Frontal
1:100

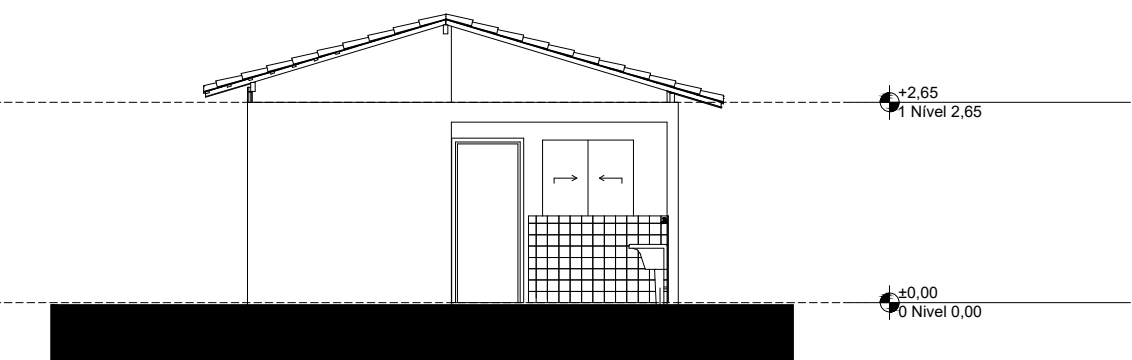

Elevação Posterior
1:100

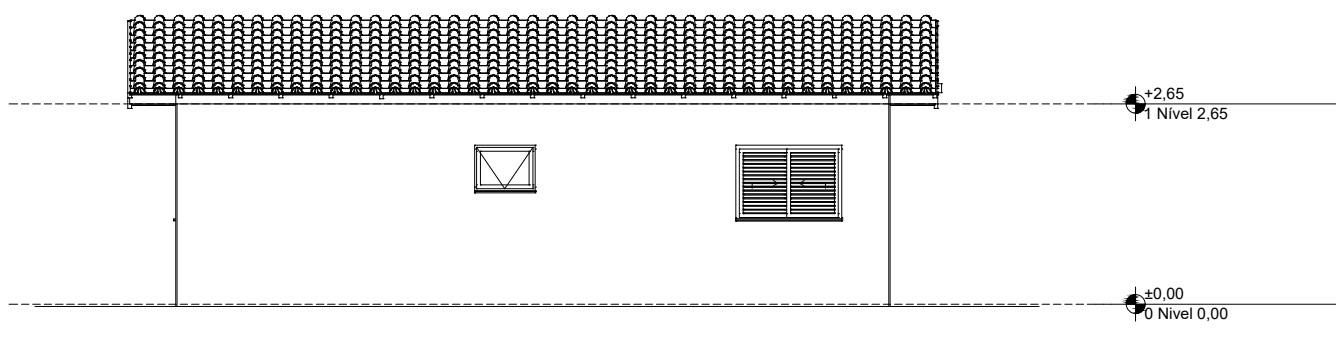


Lateral Direita
1:100

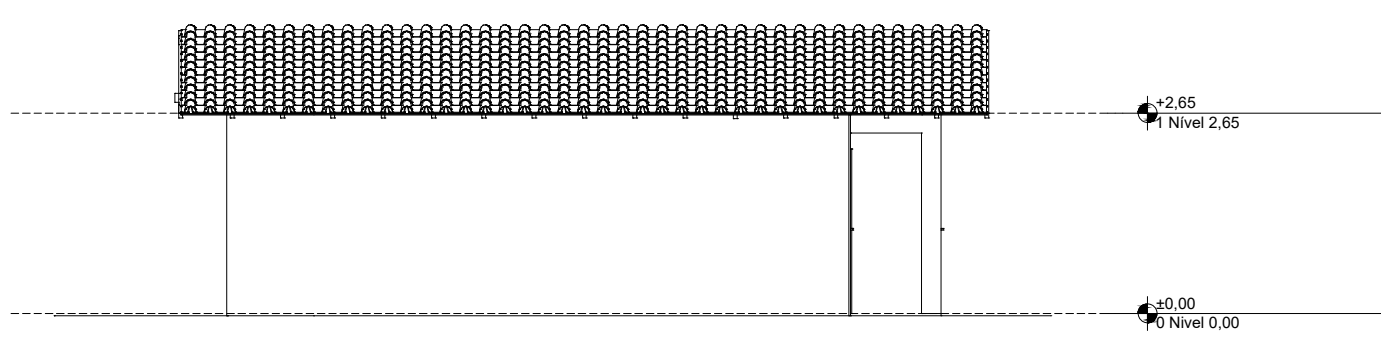

Lateral Esquerda
1:100

REV.	DESCRIÇÃO	MODIFICADO POR	DATA

Quadro de Áreas			
Piso de Origem	Cômodo	Área Medida	
Nível 0,00	01	ESTAR / COZINHA	19,10
	02	DORM. 01	8,40
	03	BANHO	4,44
	04	DORM. 02	8,40
	05	VARANDA	3,56
	06	LAVANDERIA	3,56
			47,46 m²

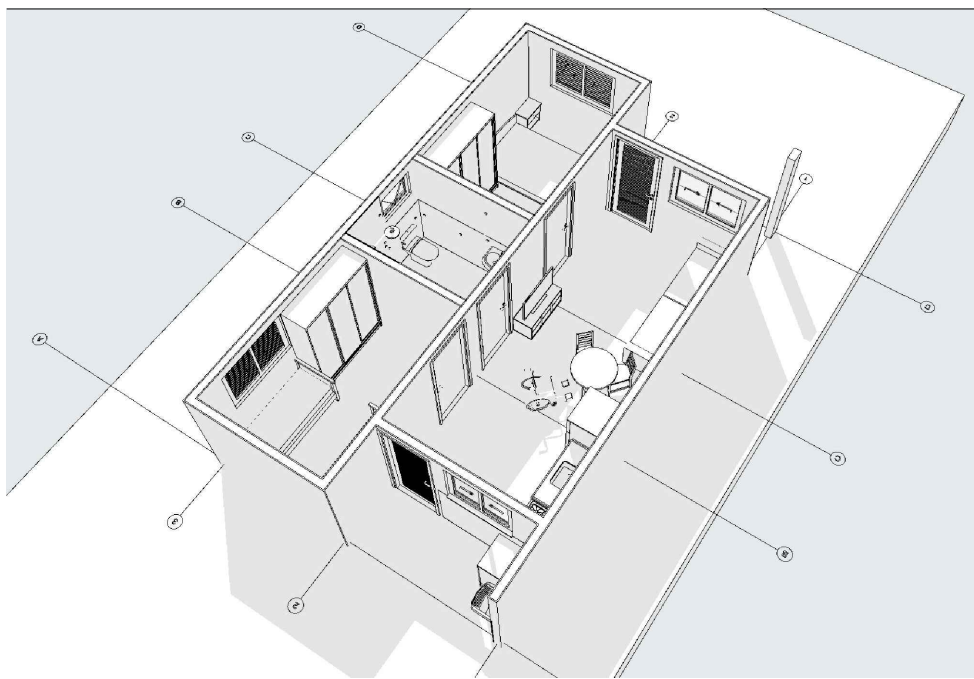

Documento assinado digitalmente
gov.br MANUELA PACHECO REZENDE MENEZES
Data: 06/03/2025 13:07:07-0300
Verifique em <https://verificar-ds.gov.br>

		TÍTULO ANTE-PROJETO ARQUITETÔNICO RESIDÊNCIA UNIFAMILIAR	
DISCRIMINAÇÃO PLANTA BAIXA, COBERTURA, LAYOUT, CORTES E ELEVAÇÕES		PRANCHA 01 / 01	
LOCAL DA OBRA RUA ANCHIETA, NÓ CEGO - ITAPORANGA D'AJUDA / SE		RESPONSÁVEL TÉCNICO EXECUÇÃO	
AUTOR DO PROJETO MANUELA PACHECO REZENDE MENEZES - CAU A40808-5			
ESCALA INDICADA	DATA MAR/2026	DIGITALIZAÇÃO	ÁREA DE INTERVENÇÃO 53,86 m²