
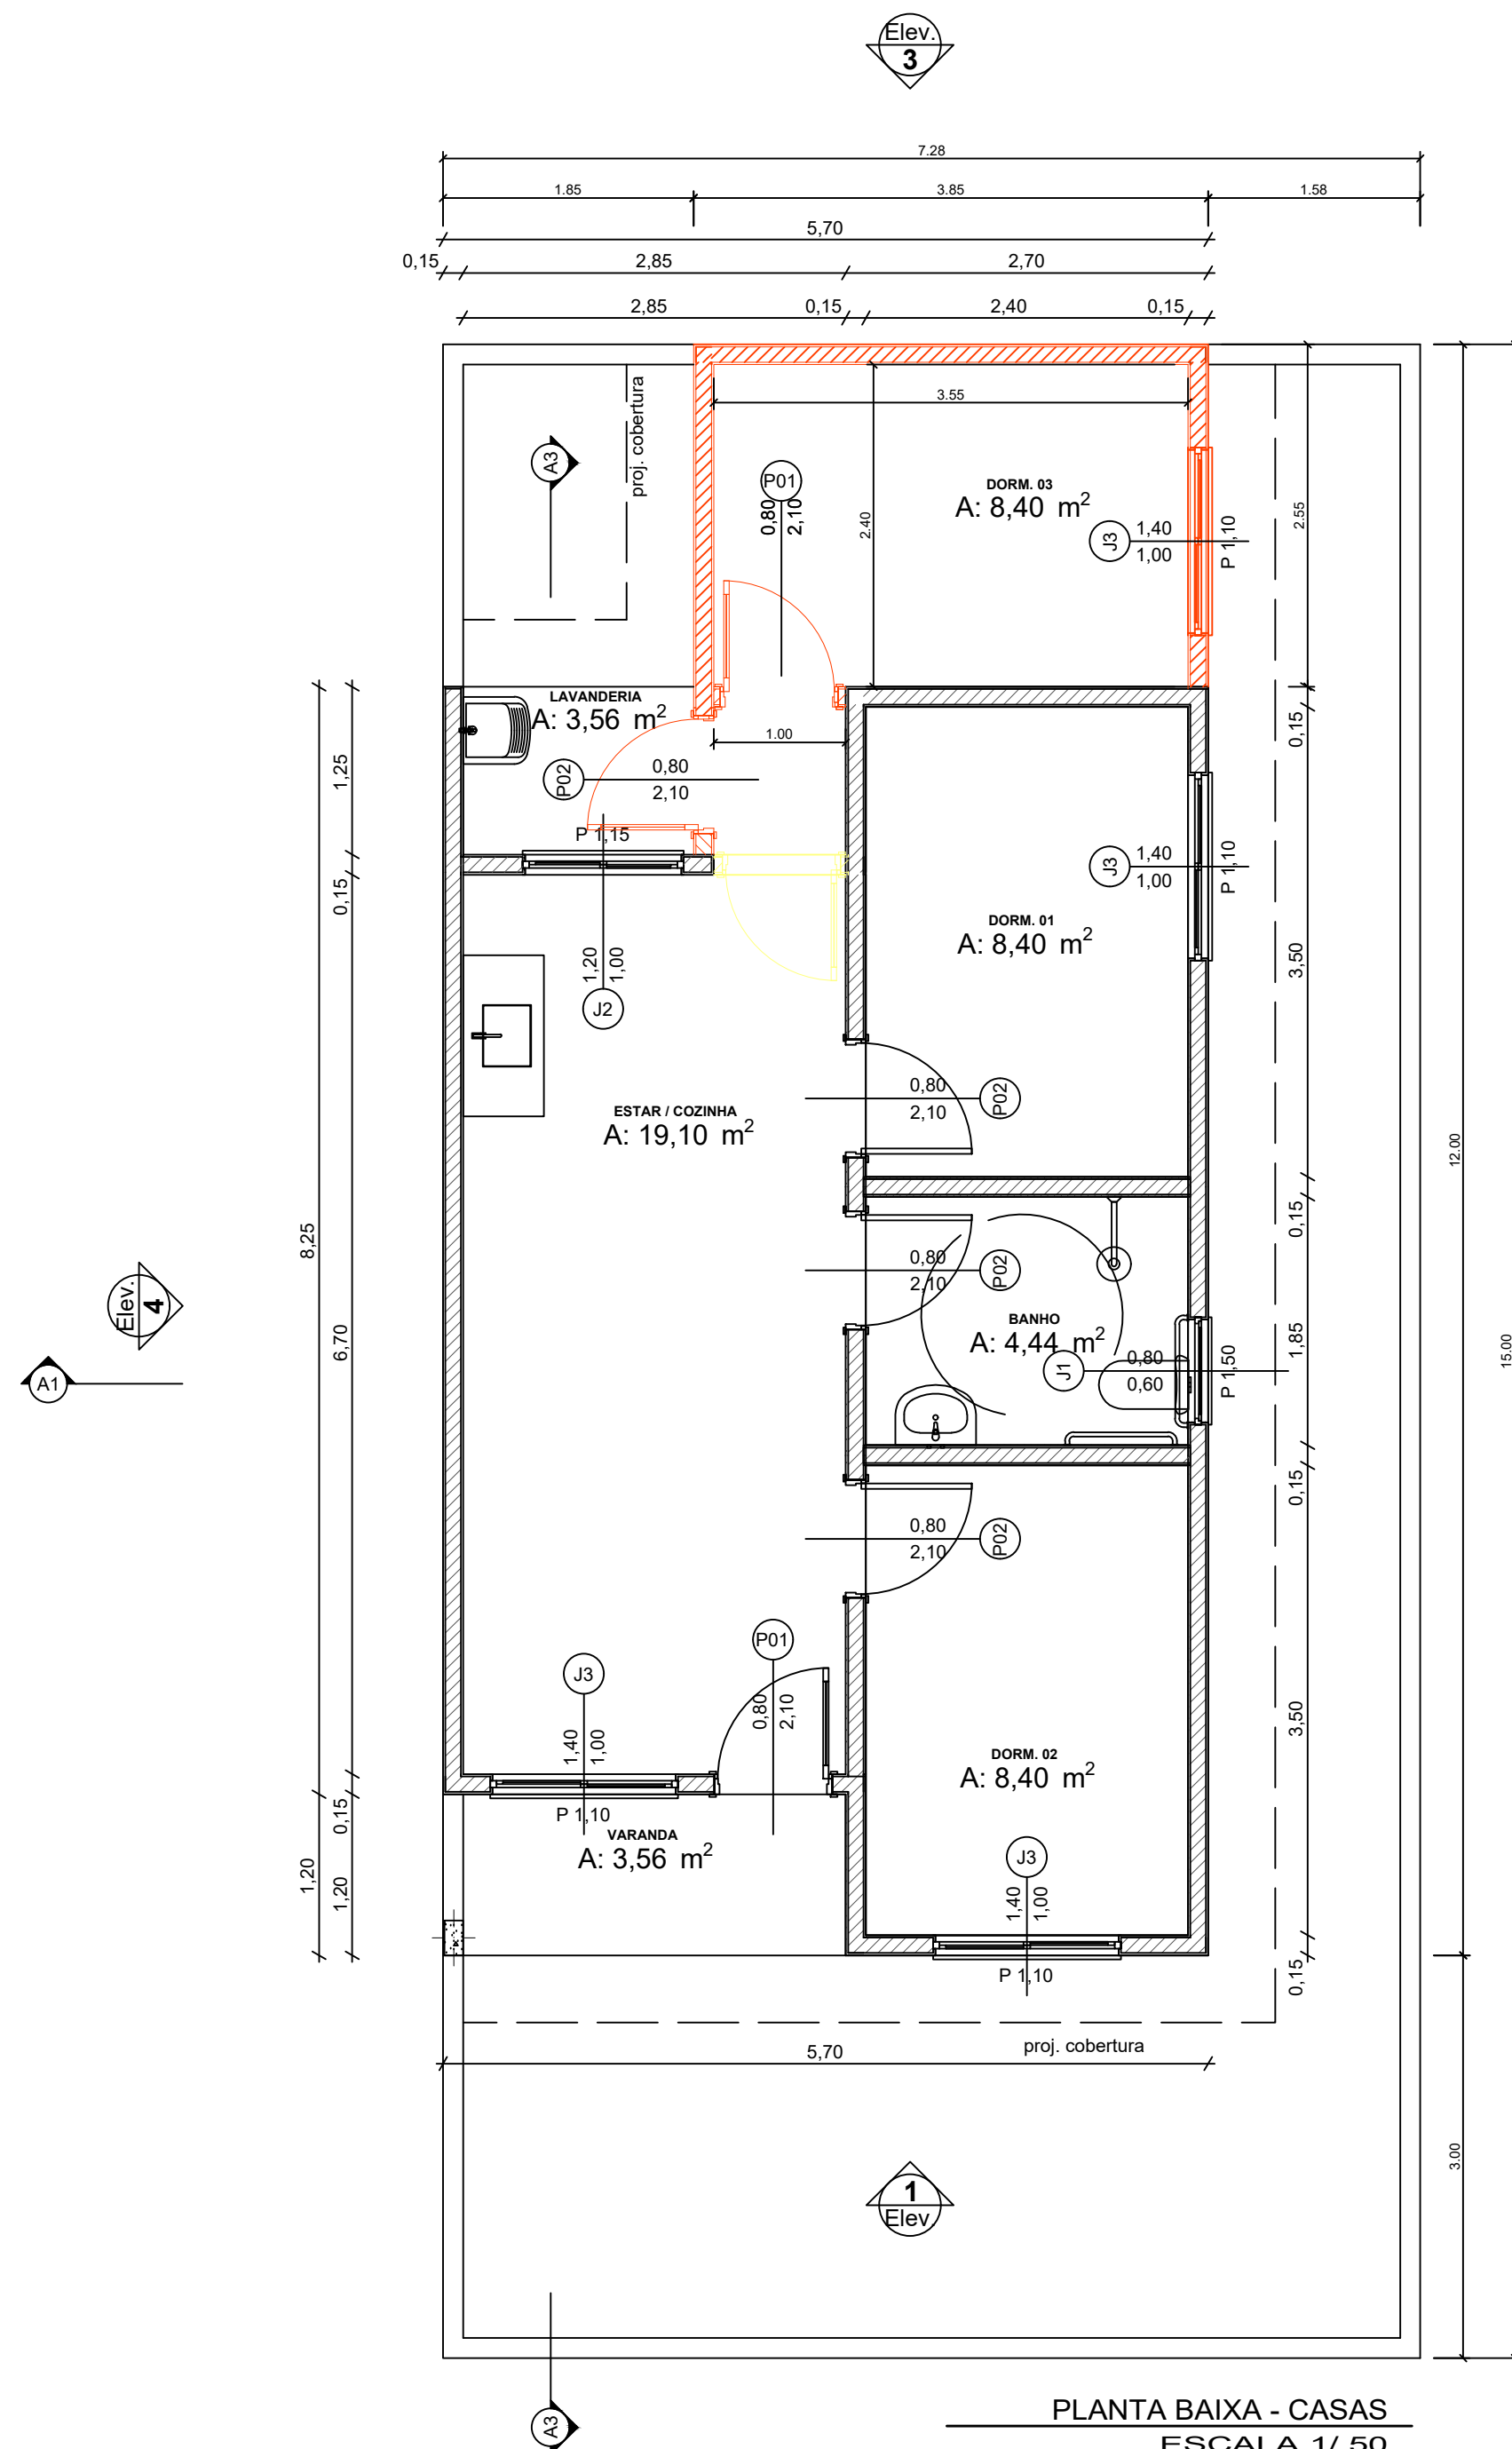


A2-50

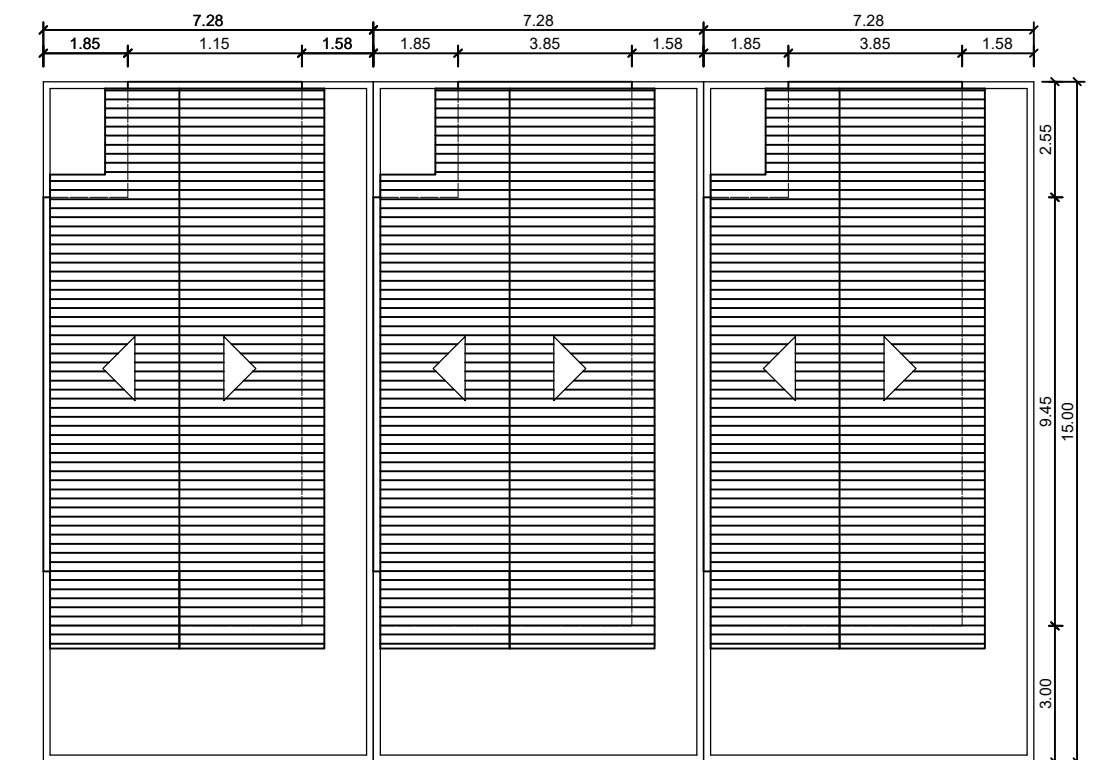

LOCAÇÃO - CASAS
SEM ESCALA

gov.br Documento assinado digitalmente
MANUELA PACHECO REZENDE MENEZES
Data: 28/07/2026 09:57:47-0300
Verifique em <https://validar.it.gov.br>

		TITULO IMPLANTAÇÃO DE 40 CASAS MINHA CASA MINHA VIDA	
DISCRIMINACAO PLANTA BAIXA (OPÇÃO DE AMPLIAÇÃO)		PRANCHA 01 / 01	
LOCAL DA OBRA ÁREA MUNICIPAL, LOT. RESIDENCIAL ANA MARIA GARCEZ, CENTRO, ITAPORANGA D'AJUDA / SE			
AUTOR DO PROJETO MANUELA PACHECO REZENDE MENEZES CAU A 40808-5		RESPONSÁVEL TÉCNICO EXECUÇÃO	
ESCALA 1/50	DATA JULHO/2026	DIGITALIZACAO SEMINFRA	LEVANTAMENTO AREA DE INTERVENCAO 53,86 m²

LAYER	COR	PENA
RED	07	0.1
YELLOW	07	0.2
GREEN	07	0.3
CYAN	07	0.4
BLUE	07	0.5
MAGENTA	07	0.6
WHITE	07	0.25
08	07	0.7
09	07	0.05