


RUA PADRE FREIRE DE MENEZES

RUA SIQUEIRA DE MENEZES

RUA JOAQUIM TÁVORA

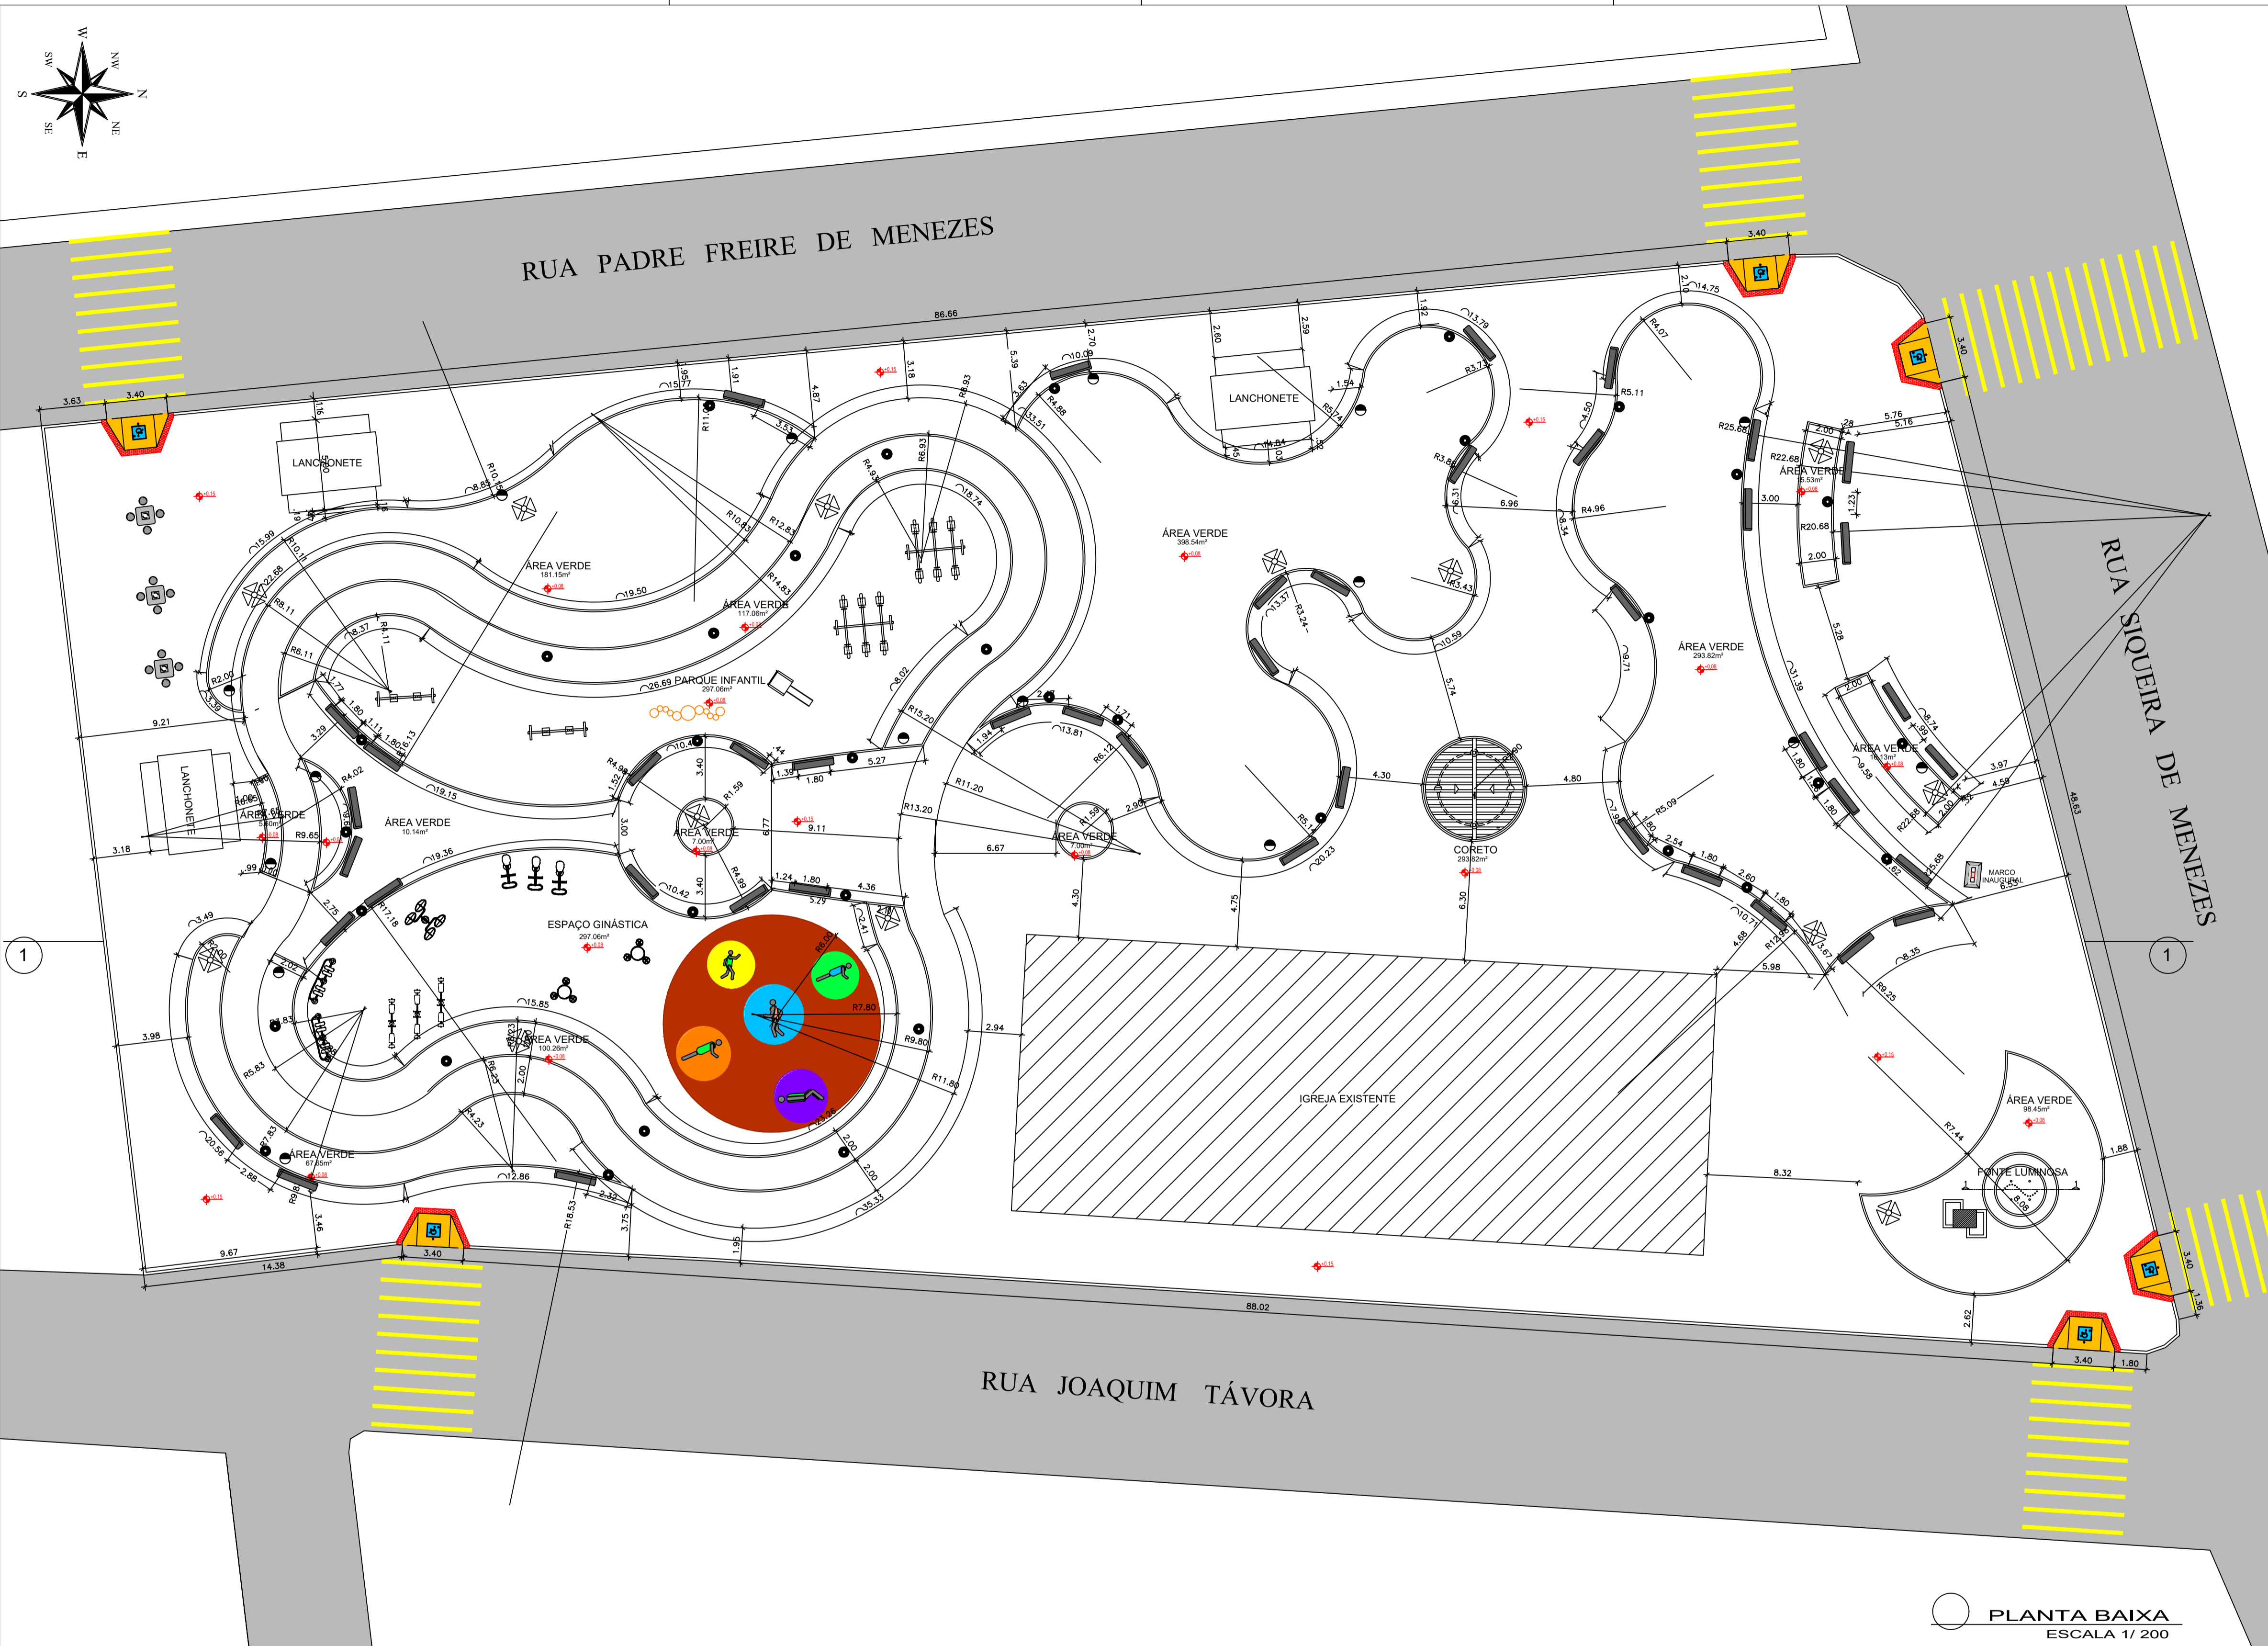

PLANTA BAIXA
ESCALA 1/200



CORTE 1-1
ESCALA 1/200

CONFIGURAÇÃO DE PAVIMENTOS	COR	WORTH	PEDRA NO.
1	0.05	7	
2	0.10	7	
3	0.13	7	
4	0.20	7	
5	0.28	7	
6	0.30	7	
7	0.20	7	
8	0.10	8	
9	0.05	8	
10	0.10	10	



PREFEITURA MUNICIPAL CAMPO DO BRITO
CNPJ: 11.266.975/0001-82

ENGENHEIRO ALMIR
TÉCNICO RESPONSÁVEL

DATA

CREA

VISTO

SE

CAMPO DO BRITO - SERGIPE
PROPRIETÁRIO

PREFEITURA MUNICIPAL DE CAMPO DO BRITO

MODERNIZAÇÃO PRAÇA BOA HORA

DATA	PROJETO	NOME DO ARQUIVO:
05/2025	PROJETO ARQUITETÔNICO	MORD_BOAHORA_ARQ_R00
ESCALA	PLANTA	REV
INDICADA	PLANTA COTADA E CORTE	00
		BLOCO
		-
		FOLHA
		02/02