


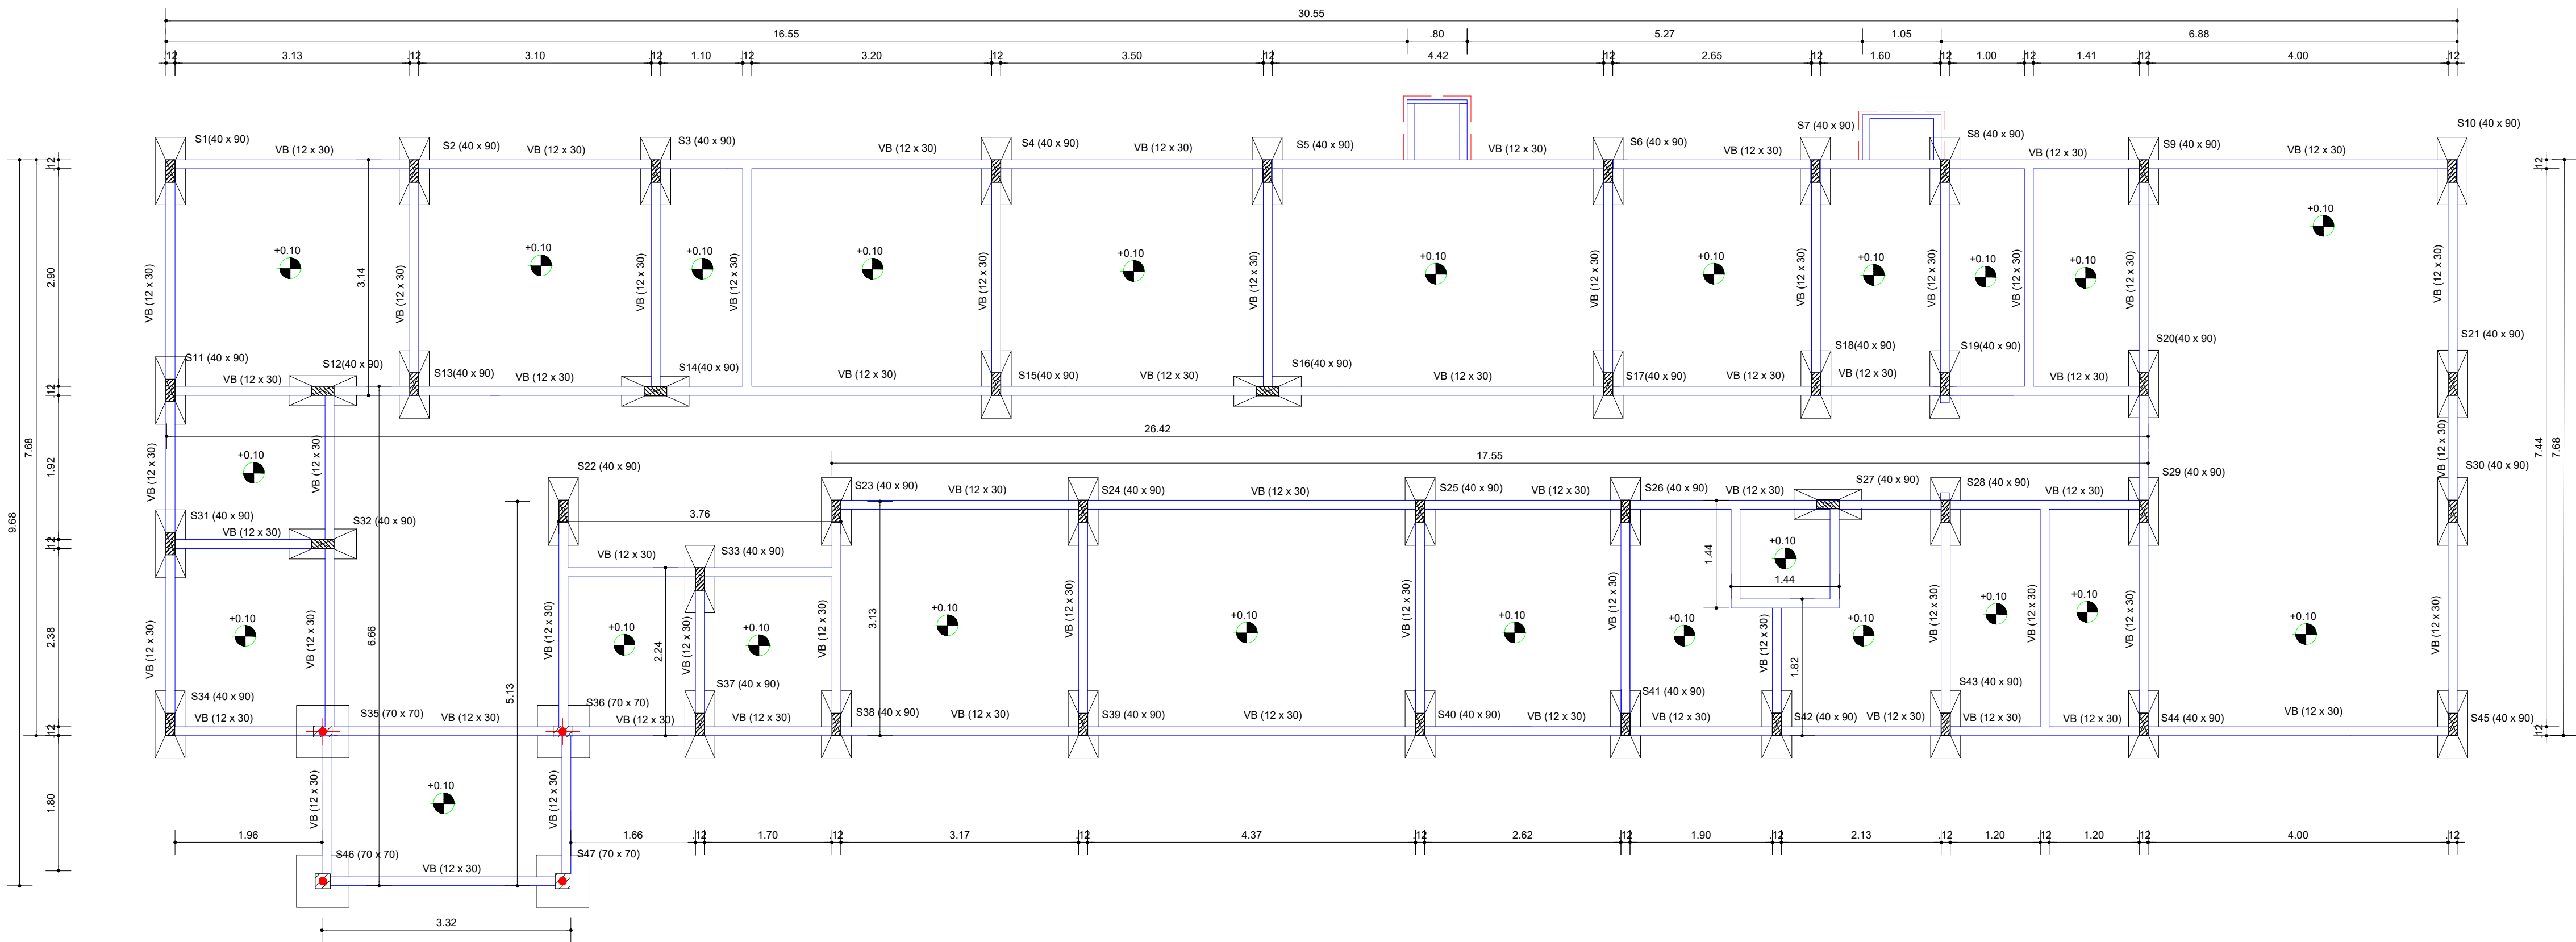

CONVENÇÕES :

VF FUNDAÇÃO -BALDRAME CORRIDA-12x30

TOTAL =195,53m.

COTA NÍVEL DO PISO

Sapatas .40 x .90 (x43)

Sapatas 70 x 70 (x04)

02					
01	EMIÇÃO INICIAL	ABR/2024	JORGE	JORGE	JORGE
00	DESCRIÇÃO	DATA	DESENHO	VERIF.	APROV.

- OBSERVAÇÕES:
- MEDIDAS EM METRO.
 - TODAS AS MEDIDAS E QUANTIDADES SEVERÃO SER CONFERIDAS NA OBRA ANTES DE QUALQUER PROCEDIMENTO DE FABRICAÇÃO.
 - DIREITOS AUTORAIS RESERVADOS: ESTE PROJETO NÃO PODERÁ SER REPRODUZIDO OU MODIFICADO (TOTAL OU EM PARTES) SEM A EXPRESSA AUTORIZAÇÃO DOS AUTORES.

Bahia

GOVERNO

TERRA DE TODOS NÓS

SESAB

SECRETARIA DA SAÚDE

UB

União dos Municípios da Bahia

UNIÃO DOS MUNICÍPIOS DA BAHIA

COORDENAÇÃO-DE ENGENHARIA E ARQUITETURA

MUNICÍPIO

GESTÃO

PROJETO

PRANCHA

UBS I - UNIDADE DE PRONTO ATENDIMENTO
PROJETO ESTRUTURAL

Fundação
Planta Baixa

ENGENHEIRO	JORGE BRANDÃO	CREA	24.721D/BA	DESENHO	JORGE BRANDÃO	FOLHA
DATA	ABR/2024	NÚMERO DE PROJETO		PROJETO REFERÊNCIA		03/08
ESCALA	1:50	EST-109/22		UBS 1-SESAB		

Fórmula: A0 - Escala: 1:50