




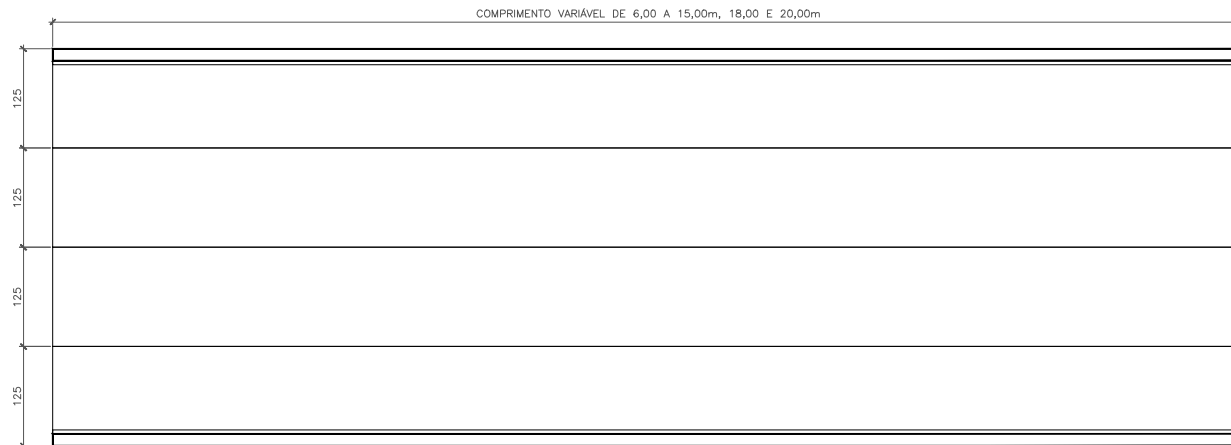


1 PLANTA BAIXA
ESCALA 1:50

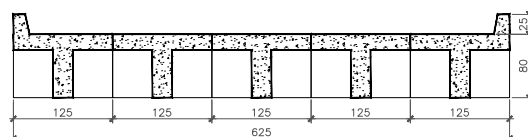

3 CORTE TRANSVERSAL - LARGURA 6,25m
ESCALA 1:50

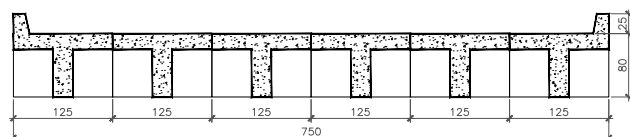


4 CORTE TRANSVERSAL - LARGURA 7,50m
ESCALA 1:50

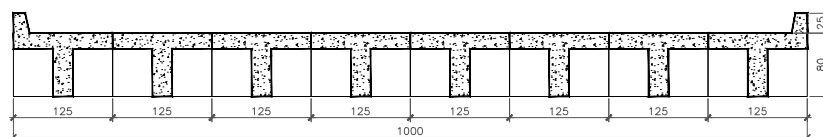

5 CORTE TRANSVERSAL - LARGURA 10,00m
ESCALA 1:50



6 CORTE TRANSVERSAL - LARGURA 12,50m
ESCALA 1:50

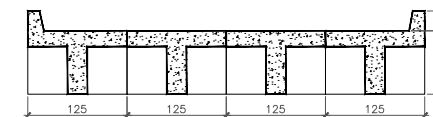

2 CORTE TRANSVERSAL - LARGURA 5,00m
ESCALA 1:50

DIRETORIA DE GESTÃO DE DESASTRES GERÊNCIA DE REESTABELECIMENTO E RECONSTRUÇÃO				
Obra KIT DE TRANSPOSIÇÃO DE OBSTÁCULOS				
Título/subtítulo PLANTA BAIXA E CORTES				
Emissão 02/2024	Escala INDICADA	Número de Identificação 2024_02_Kit_Transposição	Folha 01 de 02	Revisão 01

