





QUADRO DE ÁREAS		
ÁREA MÍNIMA DO TERRENO: 12,4metros x 22 metros = 272,8m²		
ÁREA OCUPADA COB.: 272,8 m²	TAXA DE OCUPAÇÃO:	78,31 %
ÁREA CONSTRUÍDA: 180,0 m²	COEFICIENTE DE APROVEITAMENTO:	0,66

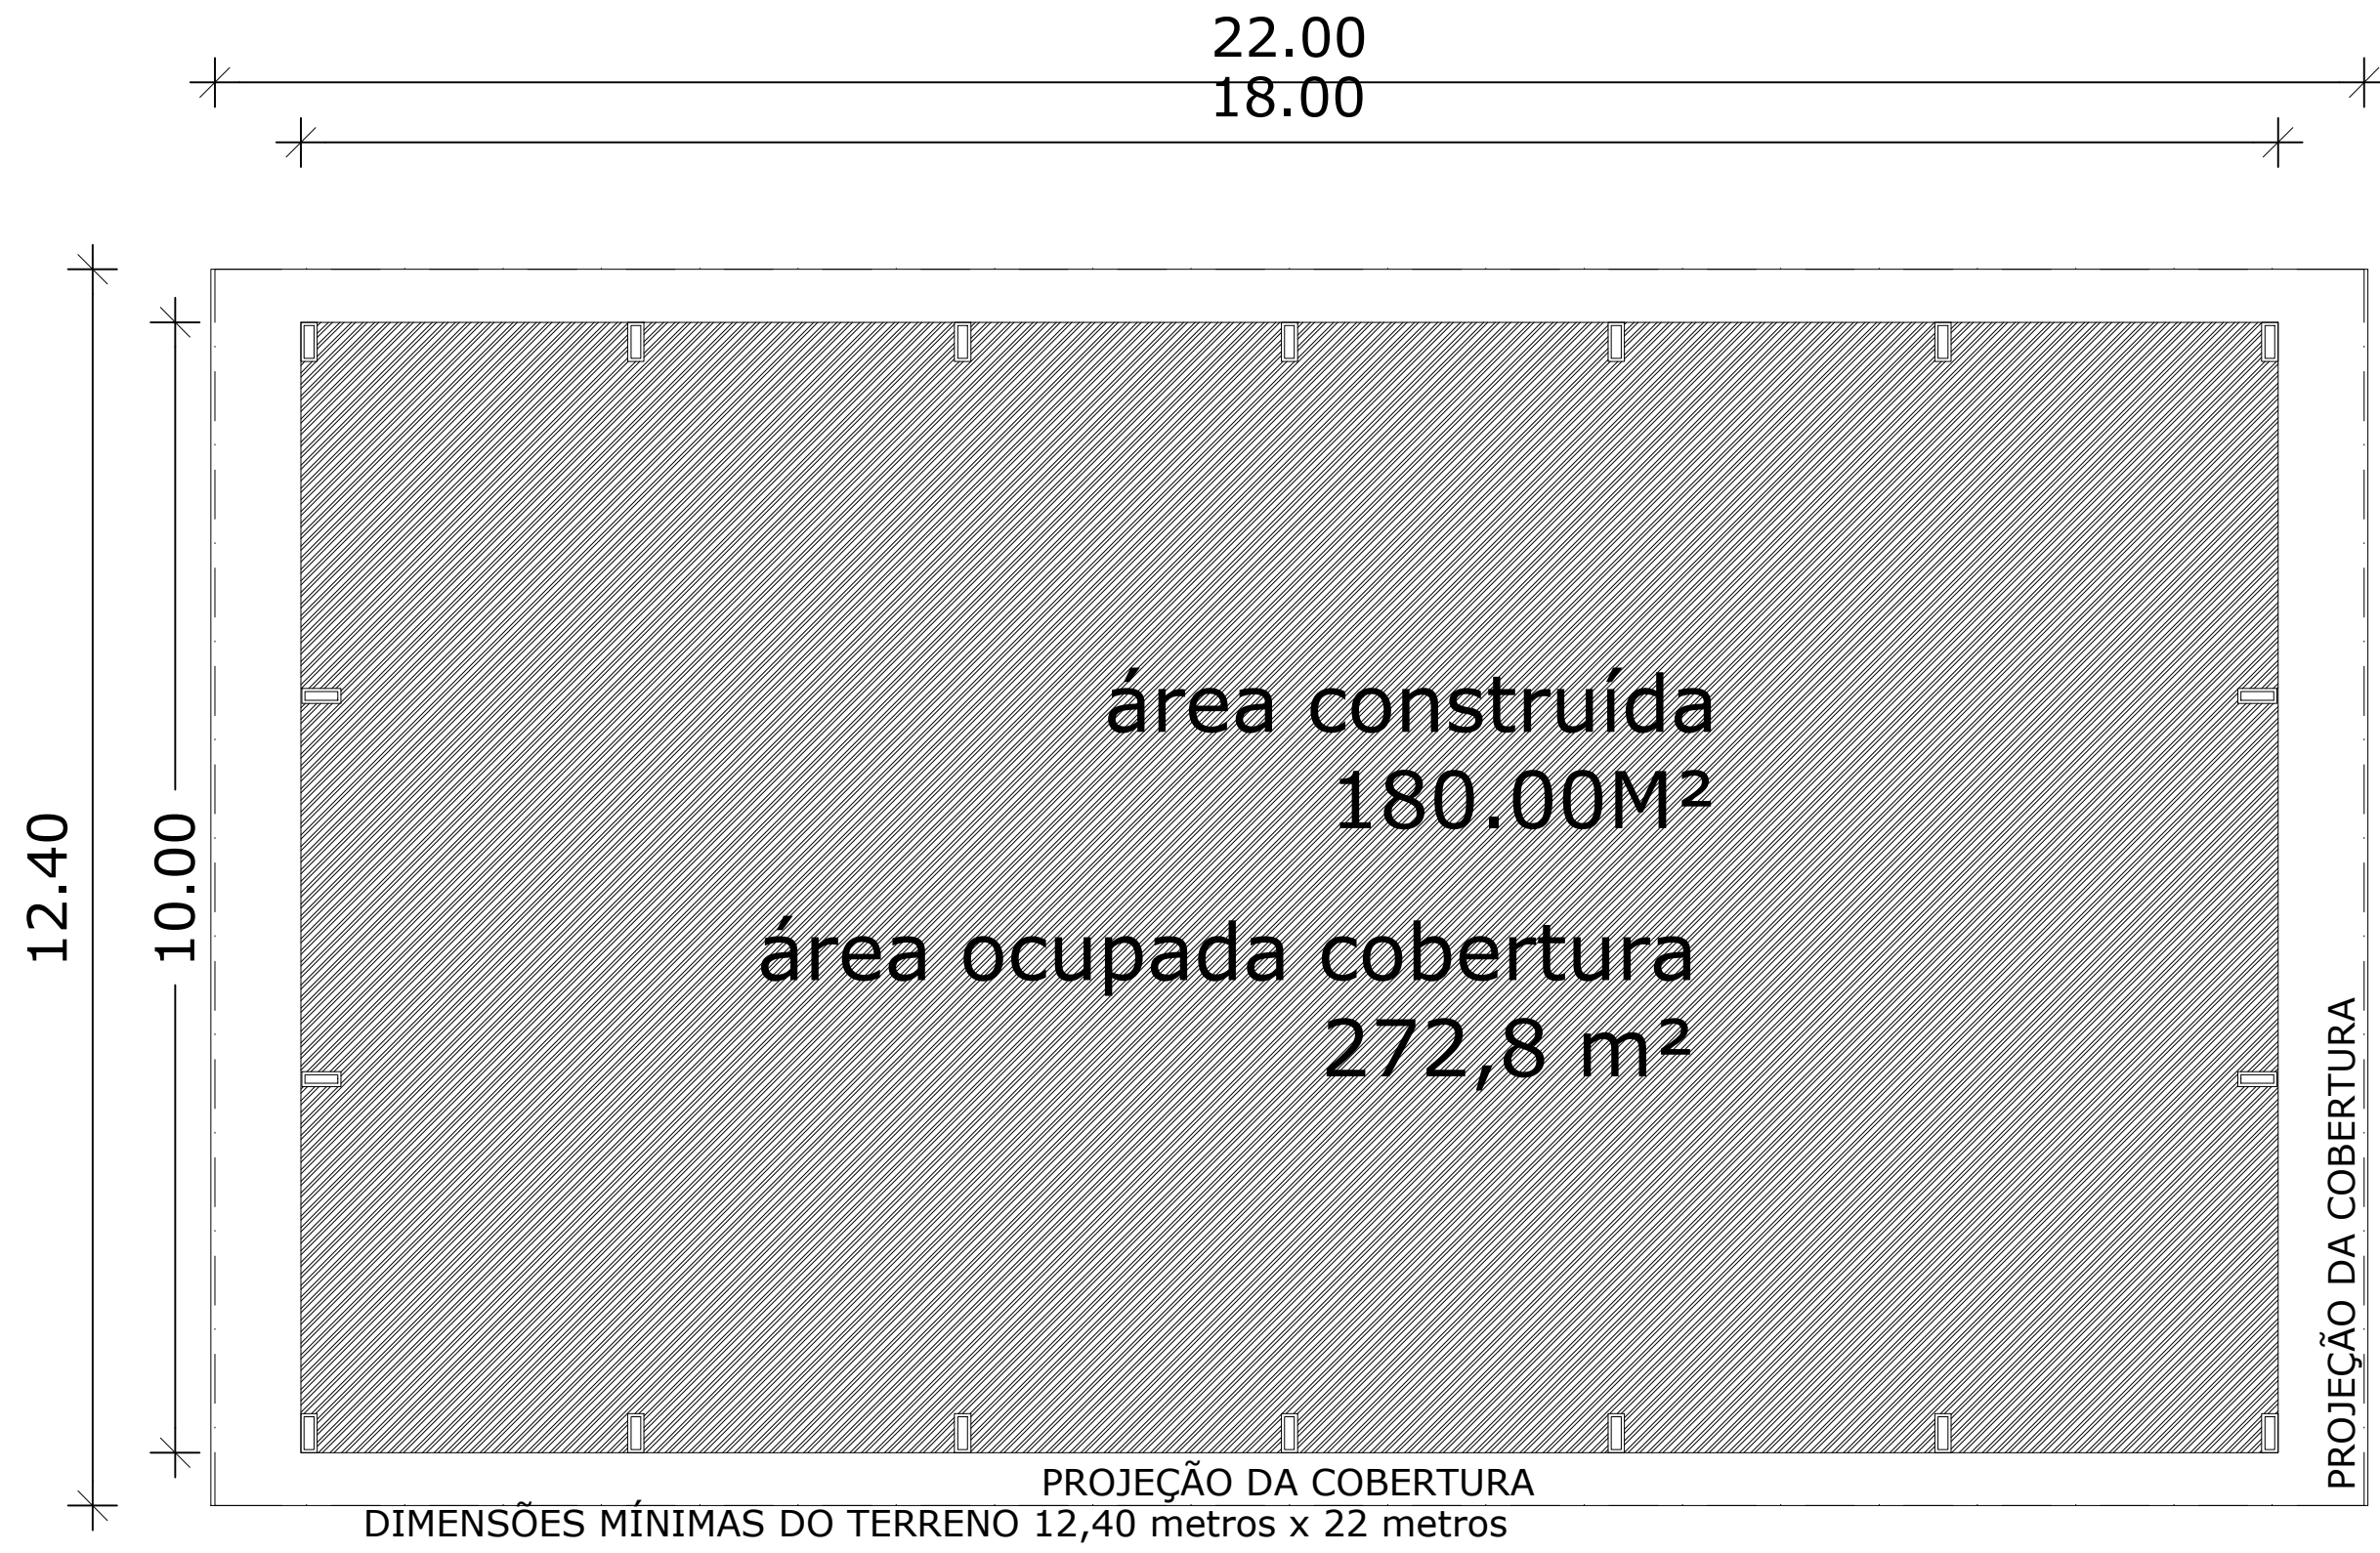


PLANTA DE SITUAÇÃO
ESCALA: 1/75

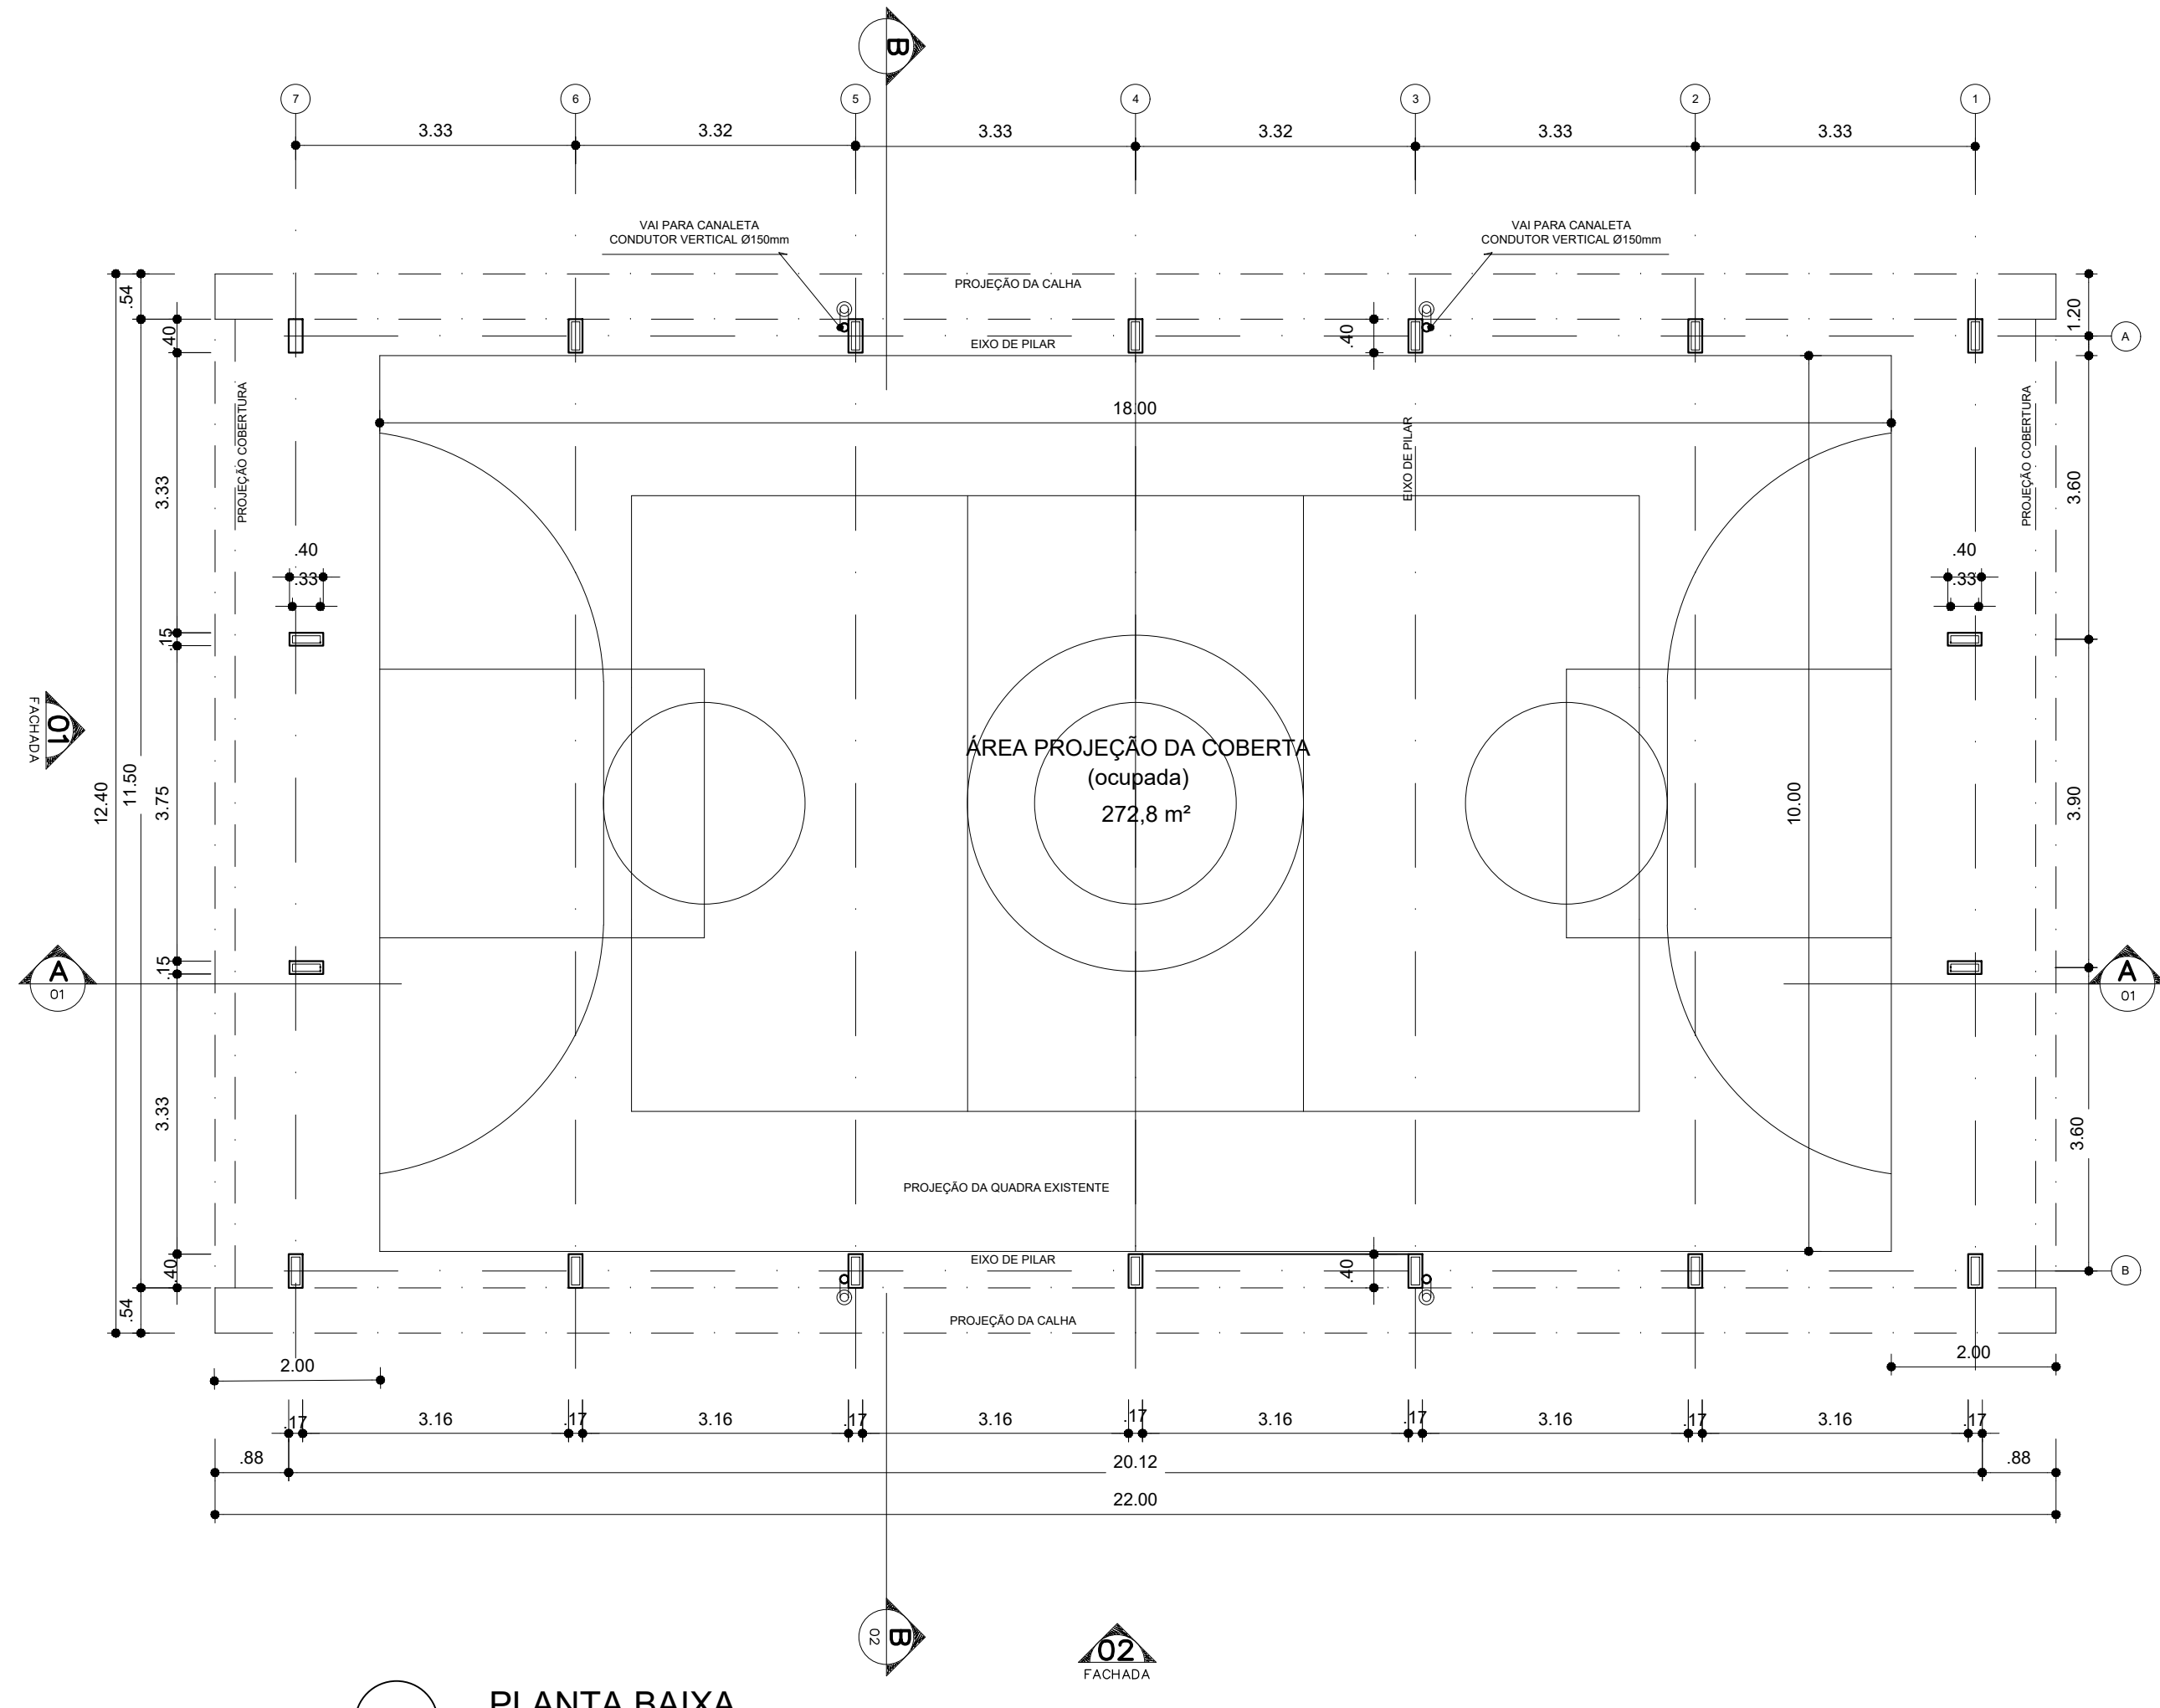


PLANTA BAIXA
ESCALA: 1/75

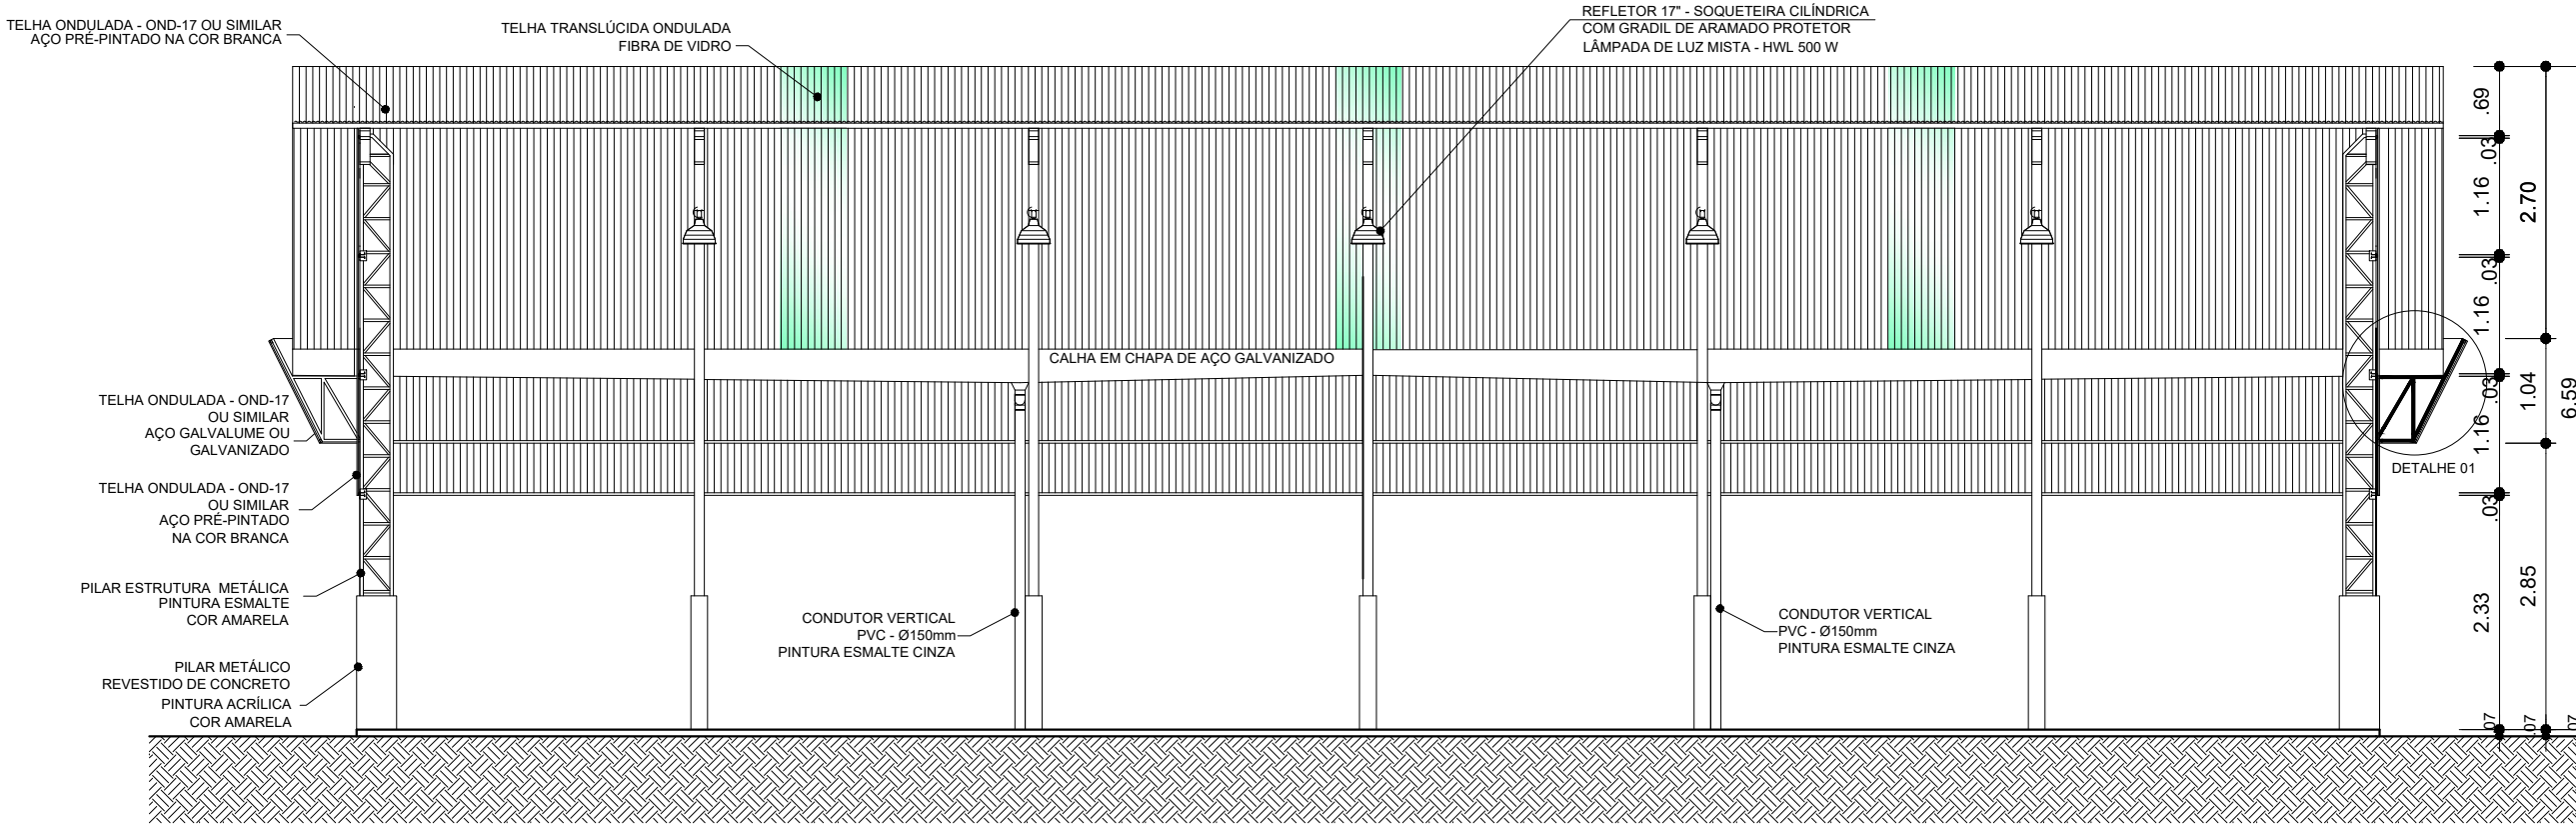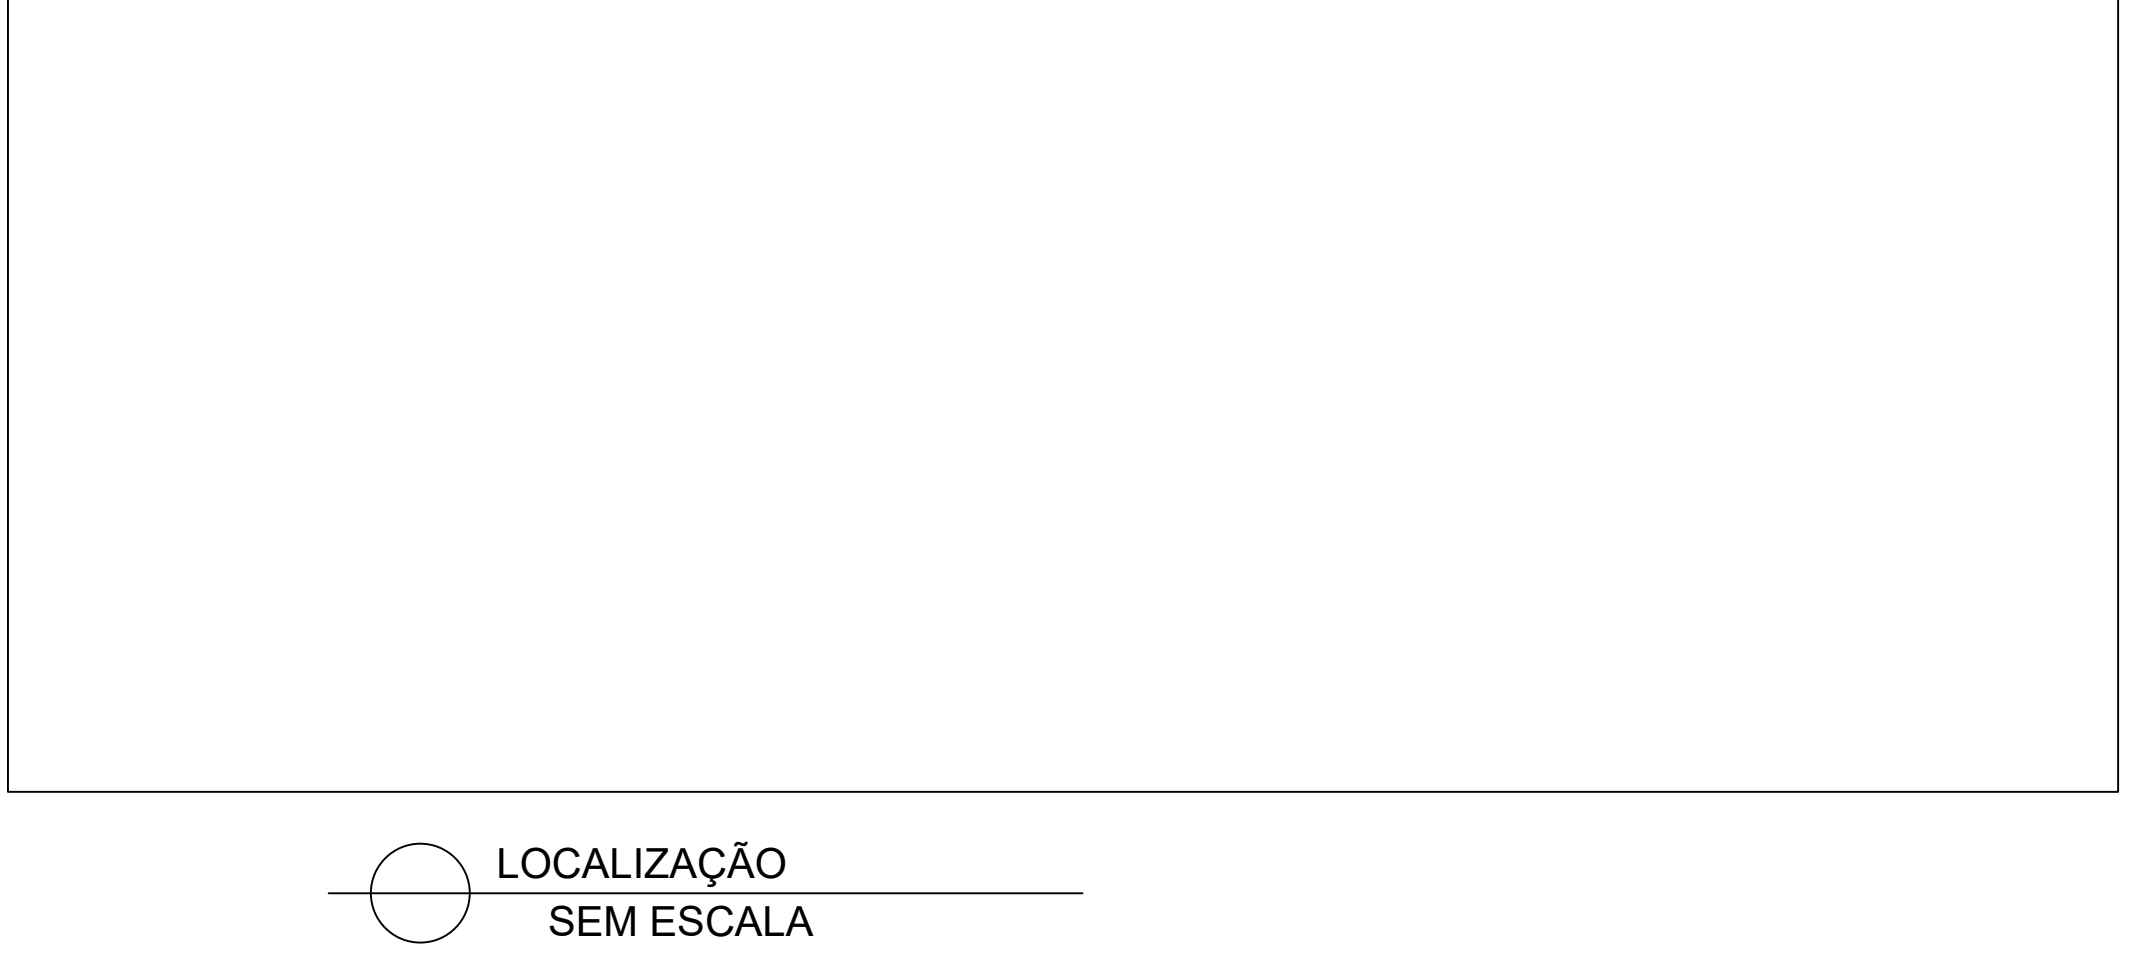


CORTE A-A
ESCALA: 1/75

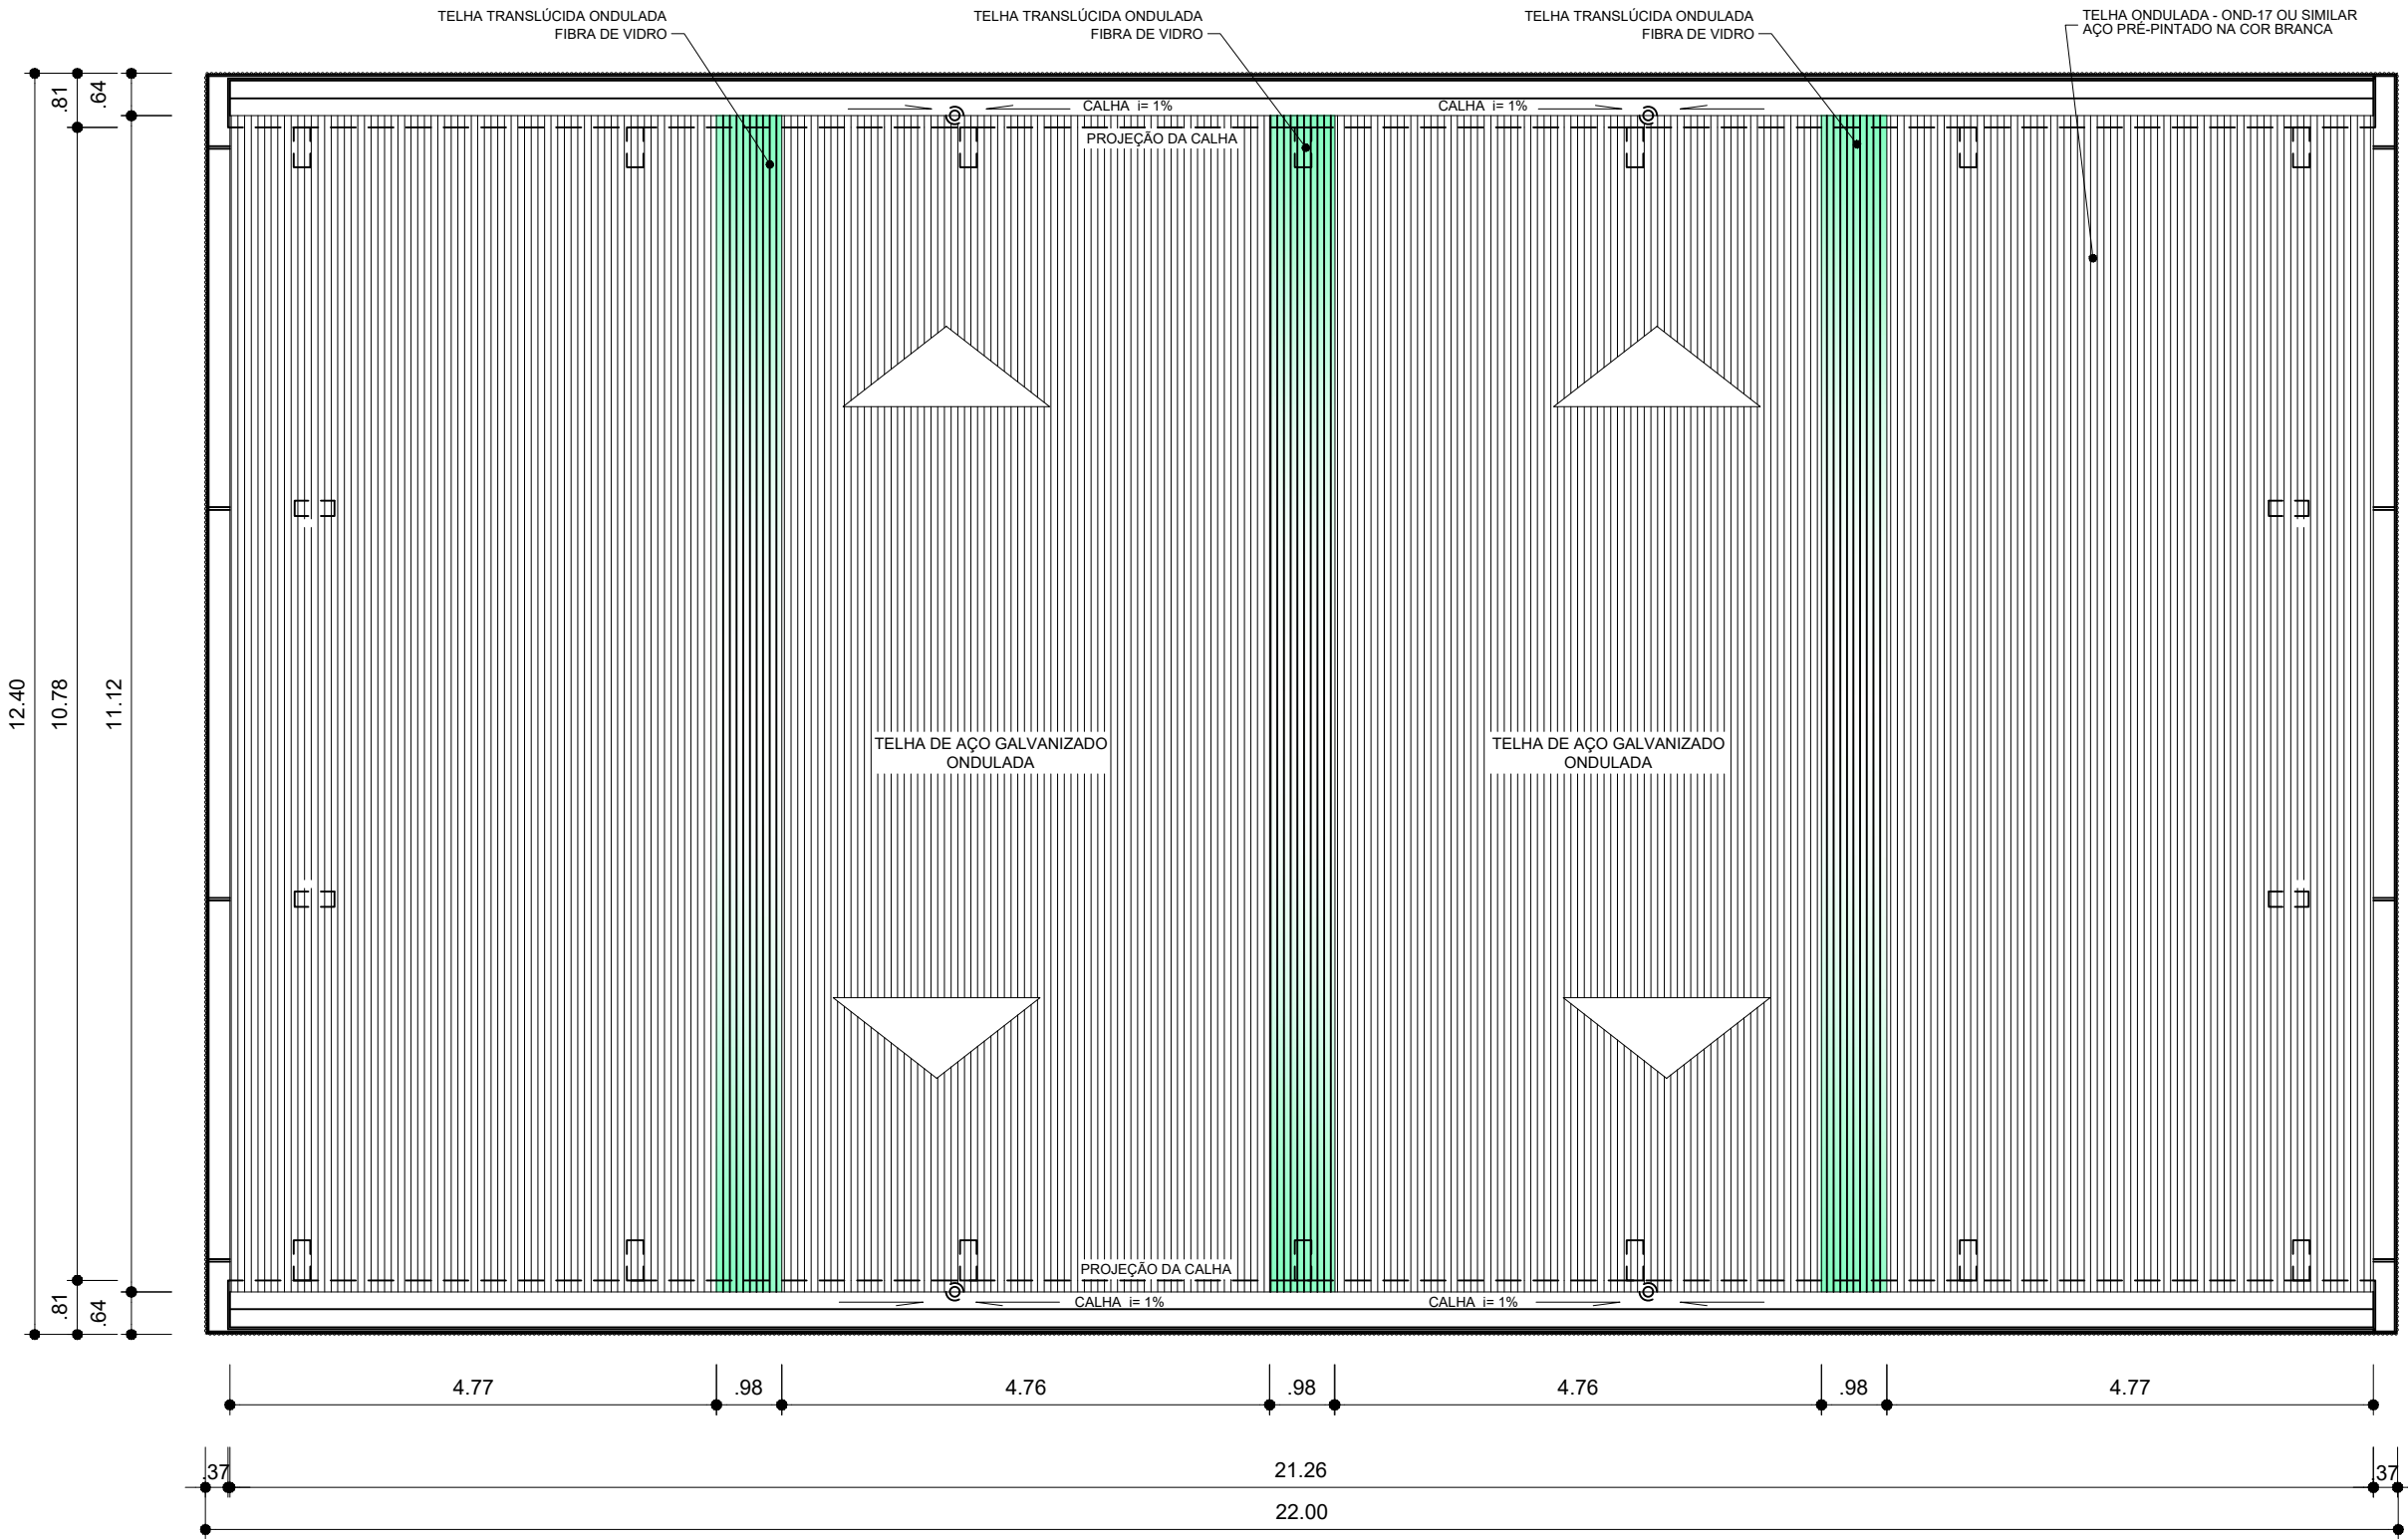


PLANTA DE COBERTURA
ESCALA: 1/75

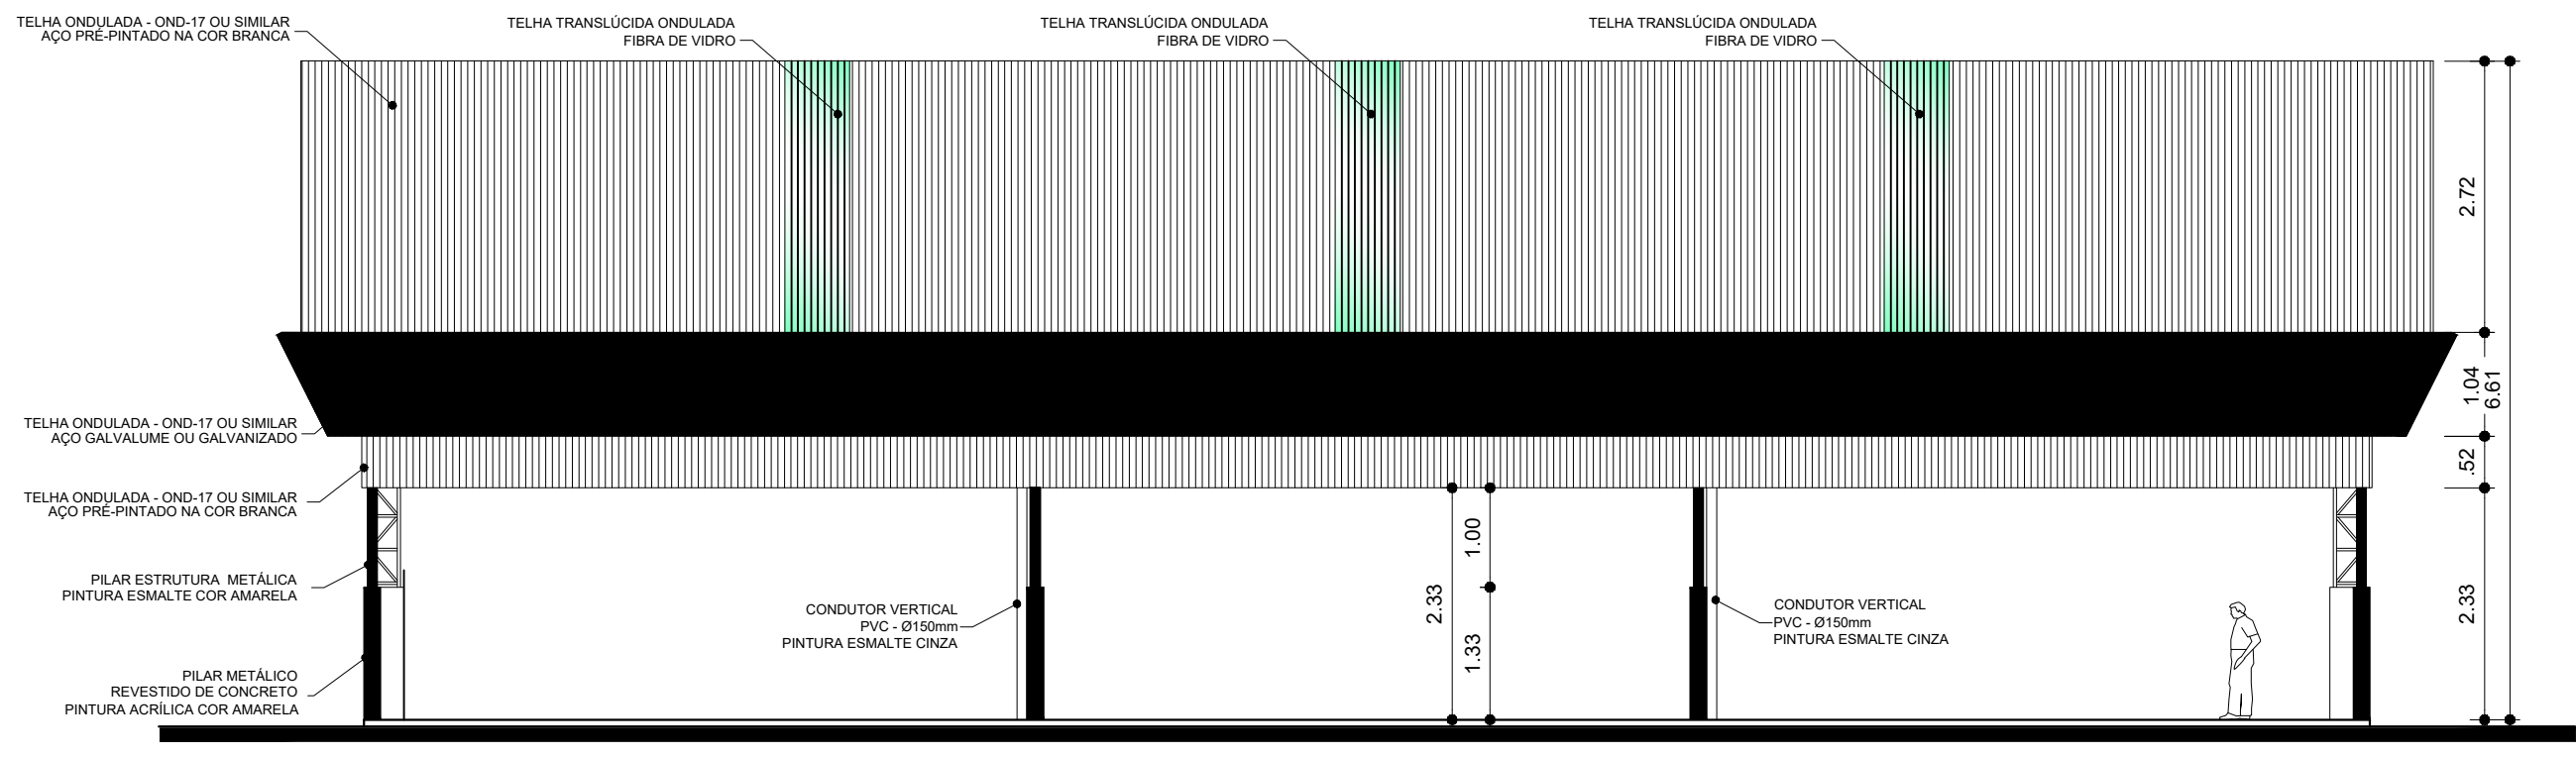


VISTA 02
ESCALA: 1/75

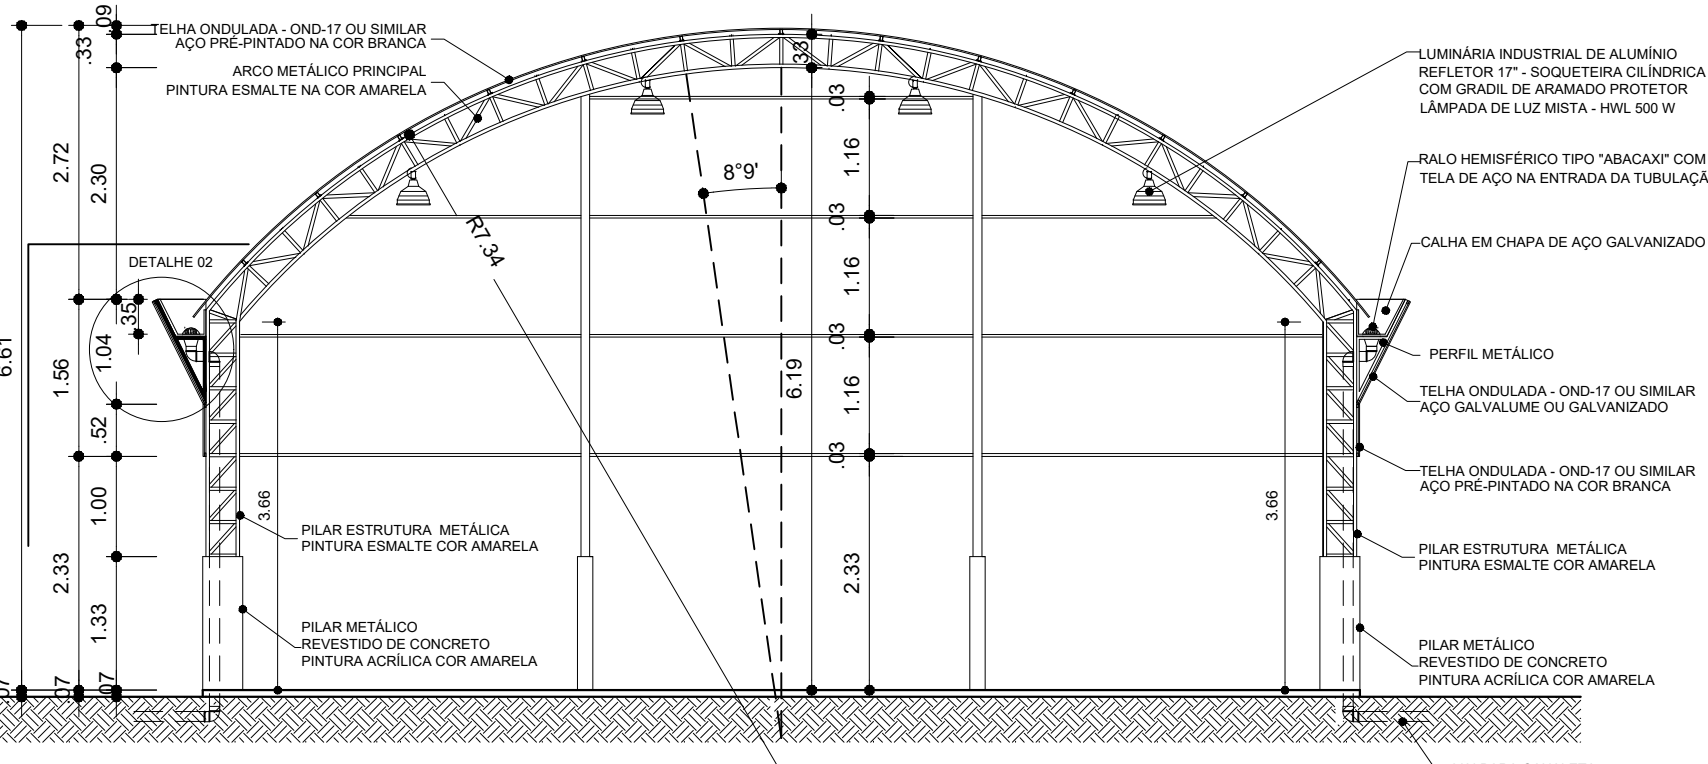

CORTE B-B
ESCALA: 1/75

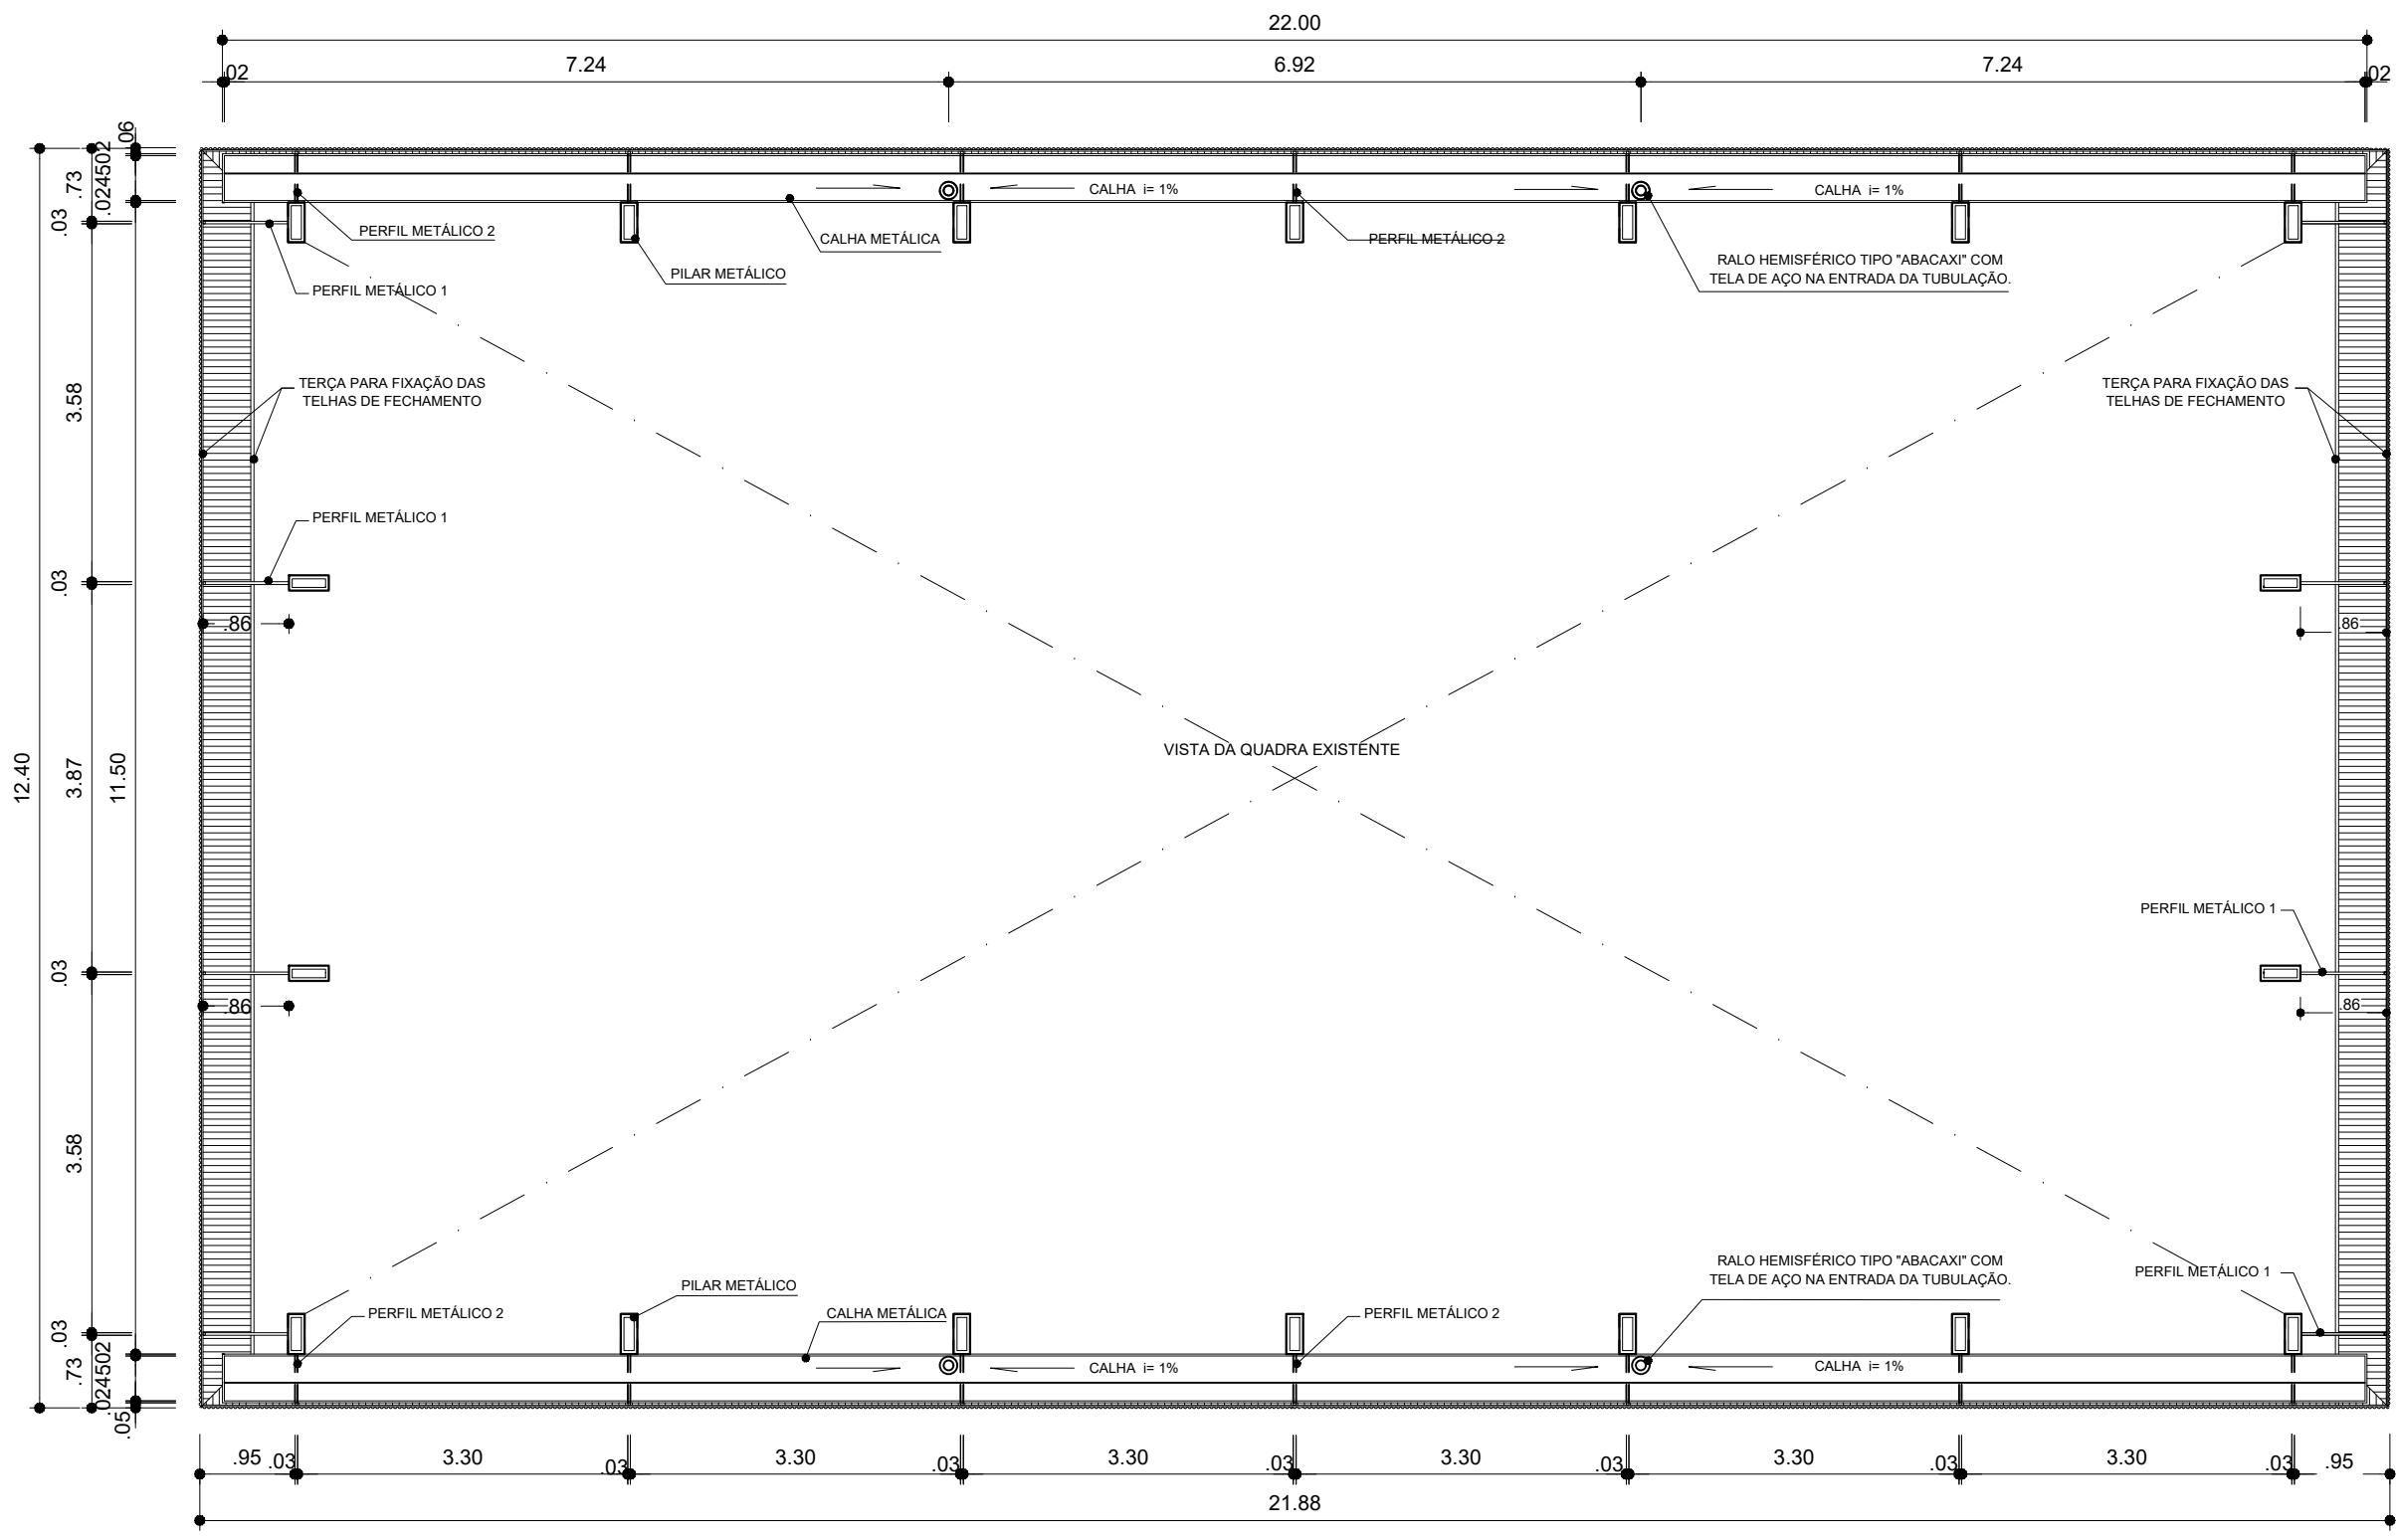

PLANTA DE COBERTURA
ESCALA: 1/75

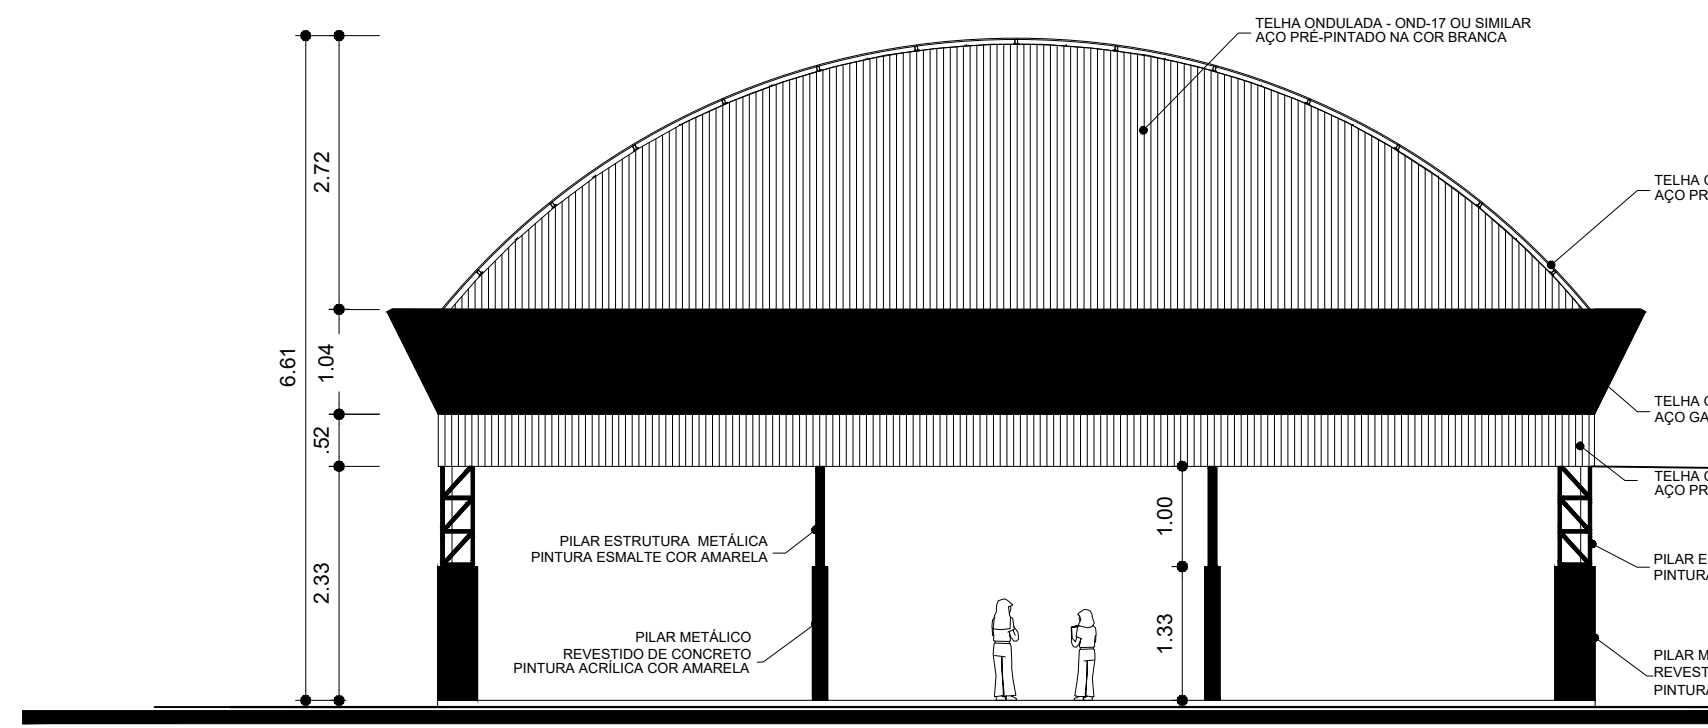

VISTA 01
ESCALA: 1/75