

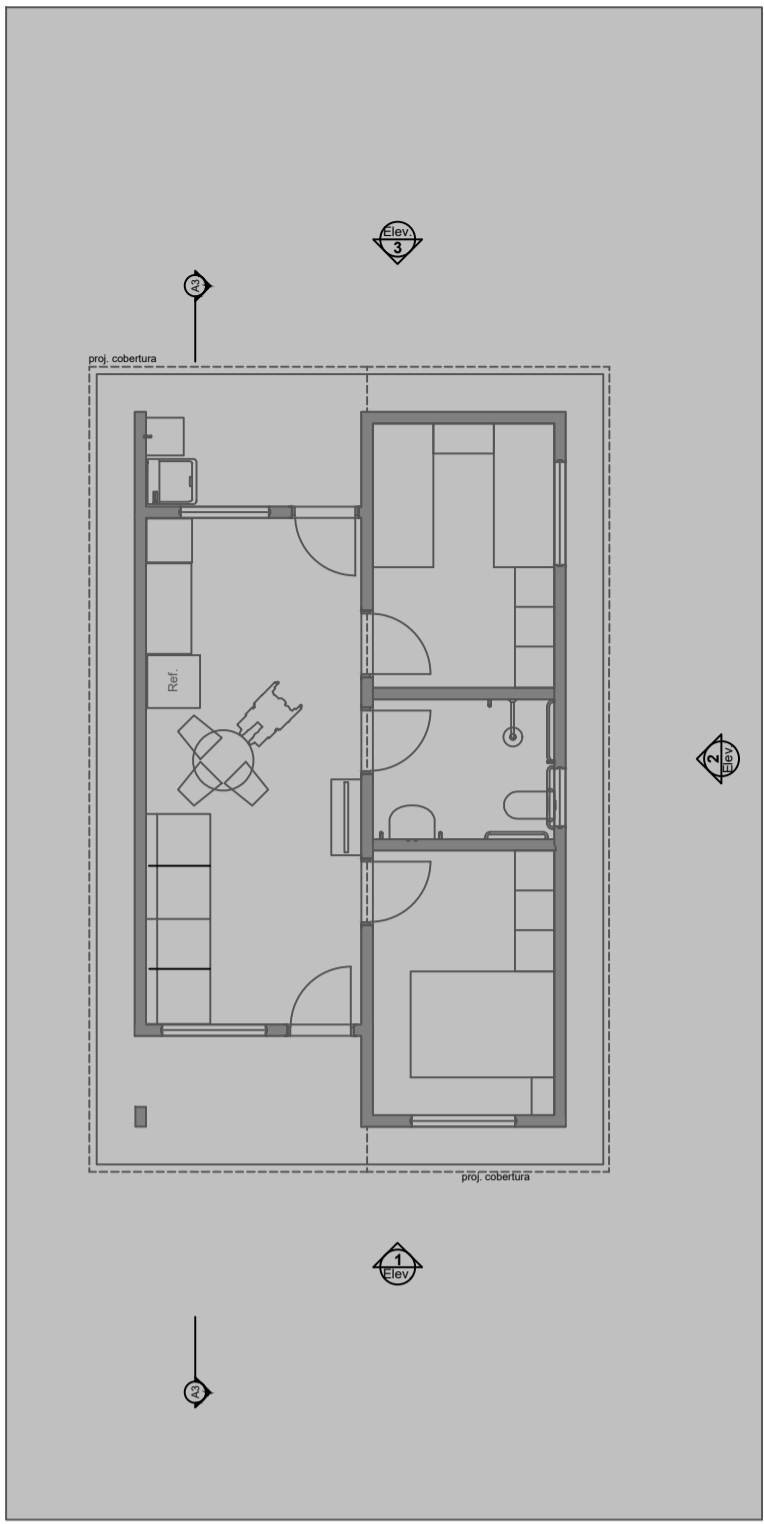



0 Planta Térreo
Escala: 1:50

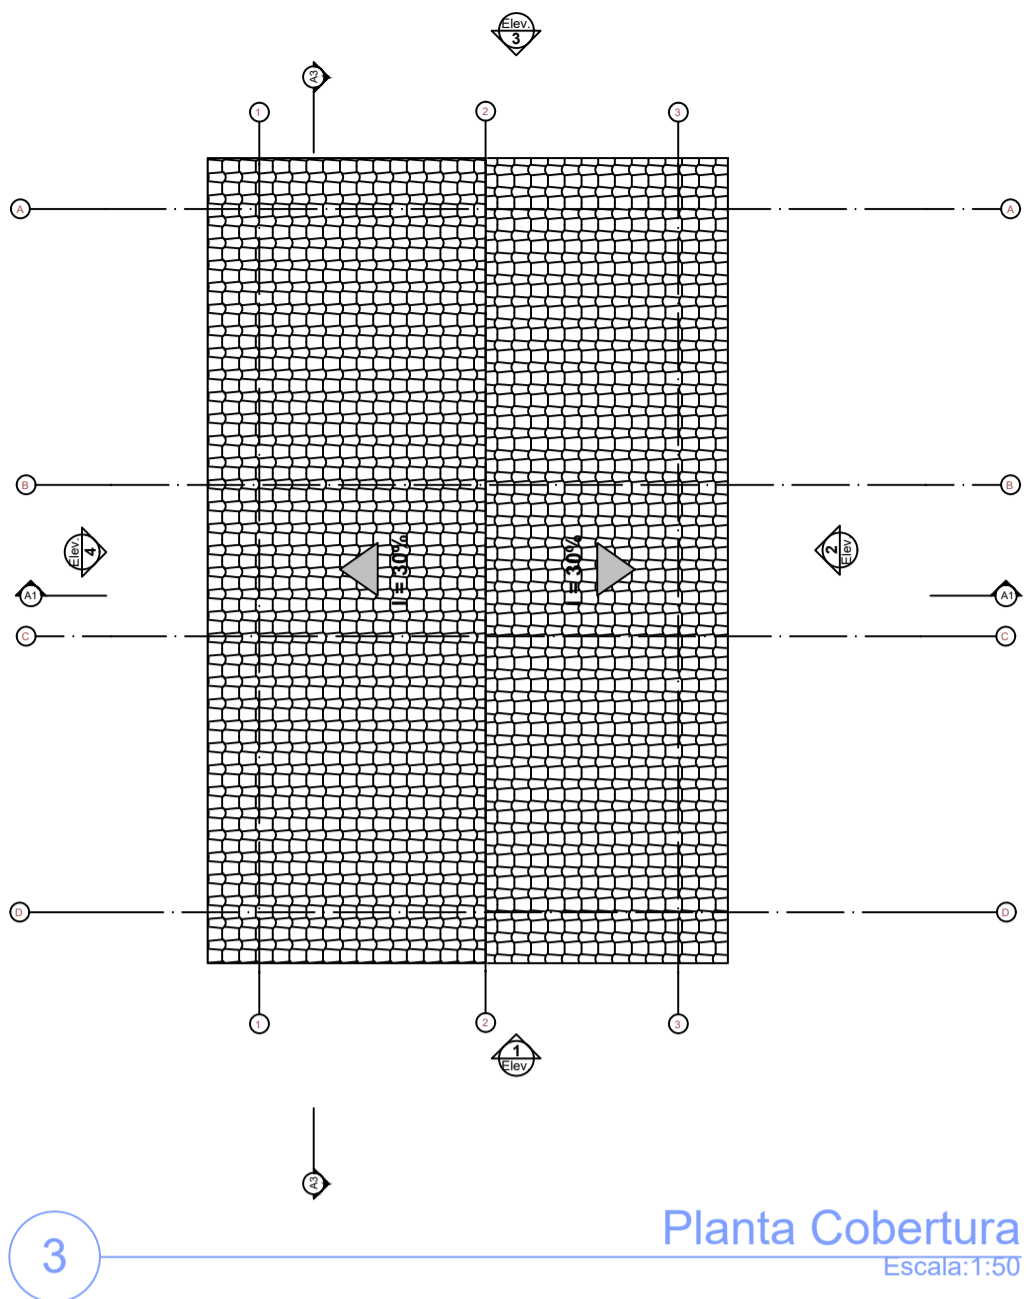



1 LAYOUT
Escala: 1:100

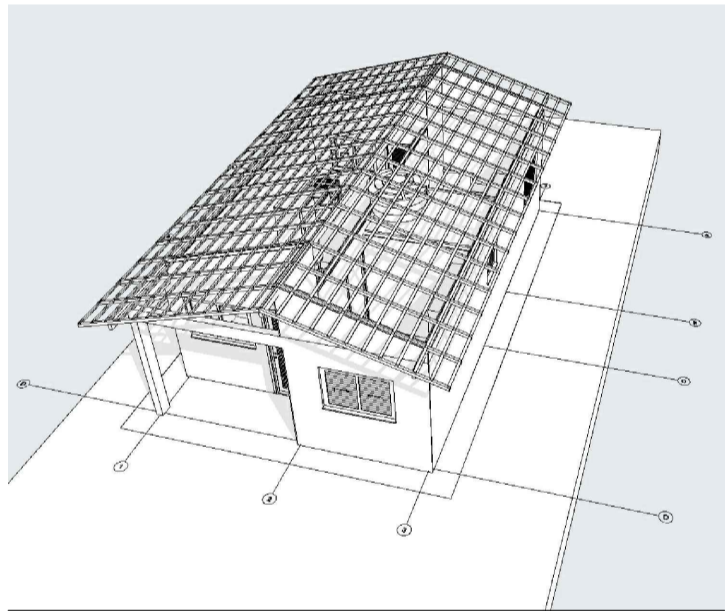


3 Planta Cobertura
Escala: 1:50

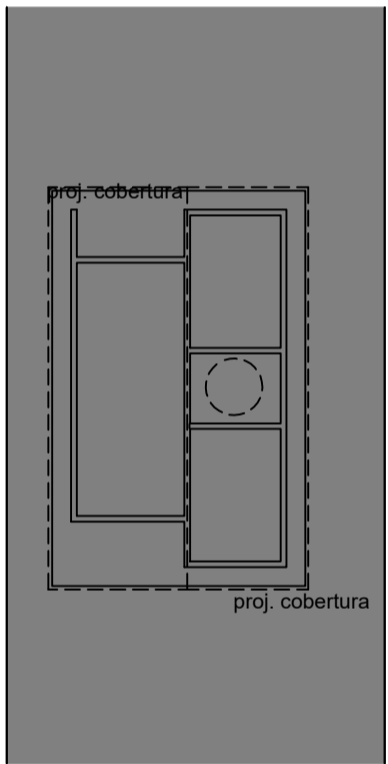


2 Implantação
Escala: 1:200

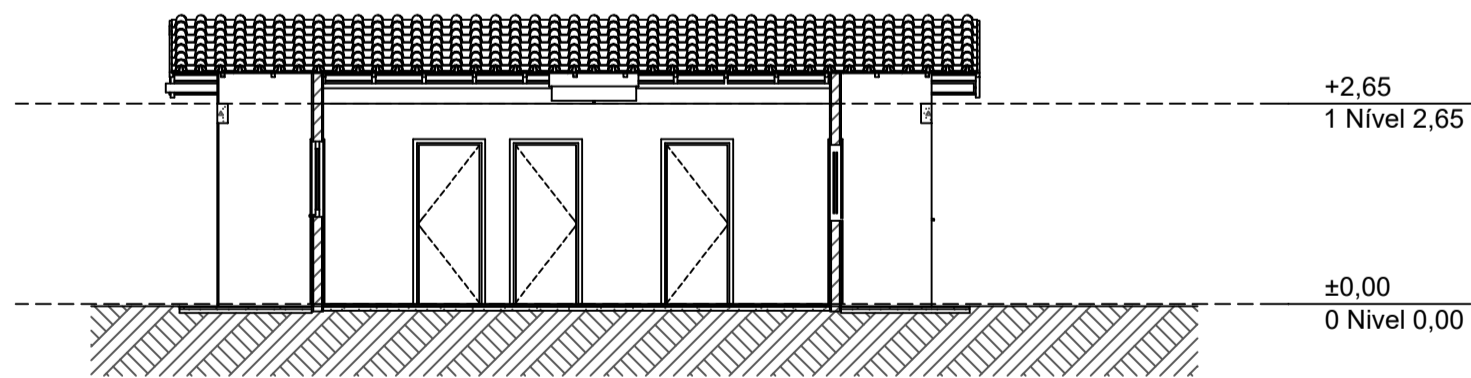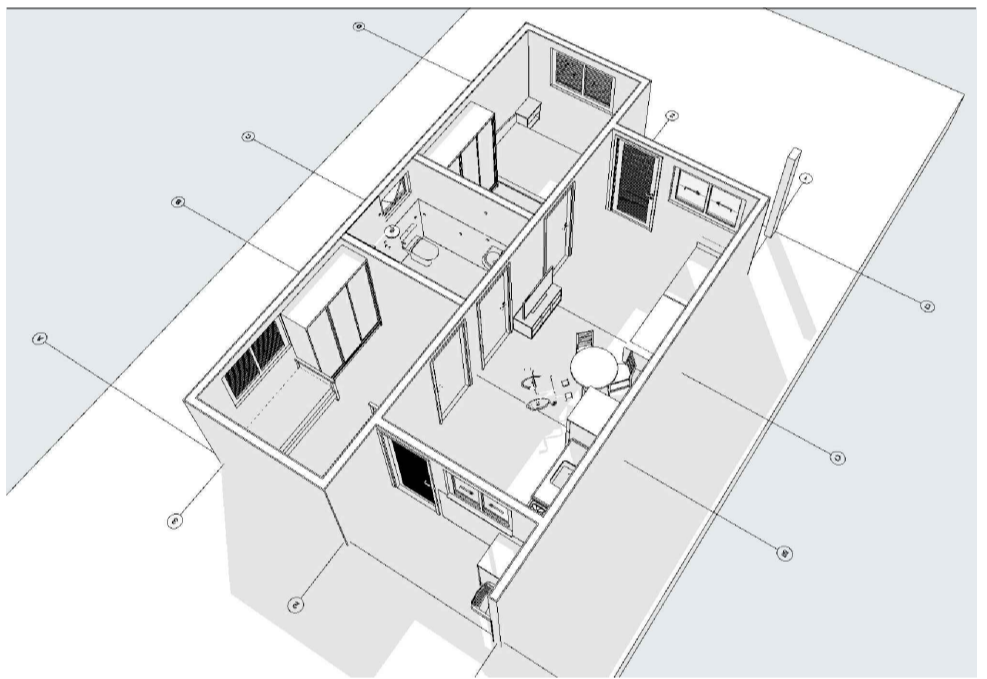


A3 Corte
Escala: 1:100

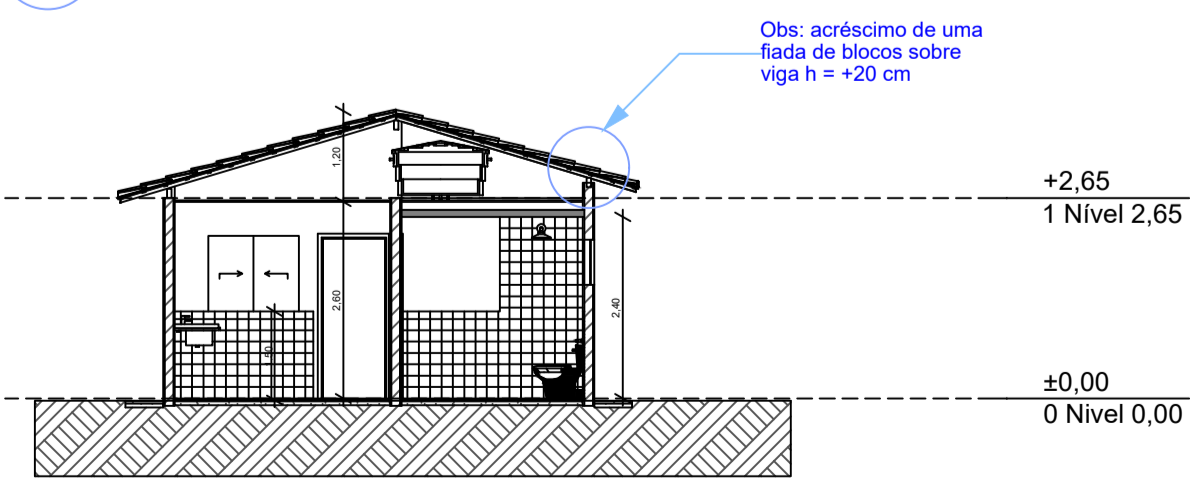


A1 Corte
Escala: 1:100

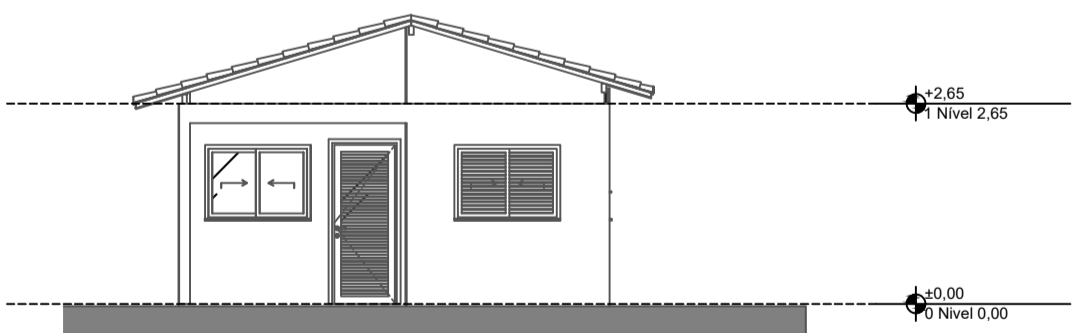


1 Elevação Frontal
Escala: 1:100

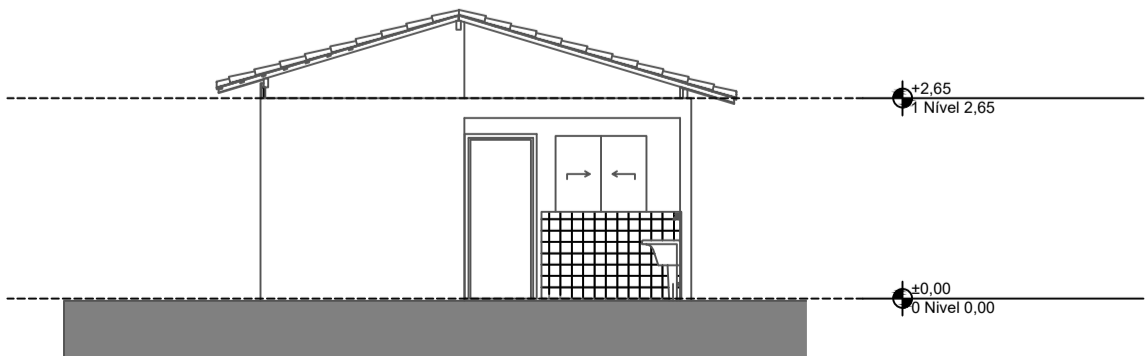

3 Elevação Posterior
Escala: 1:100

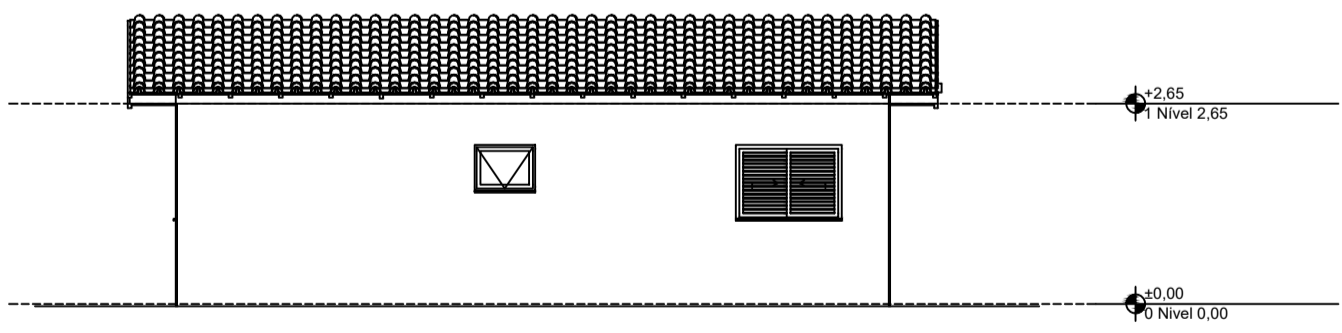

2 Lateral Direita
Escala: 1:100

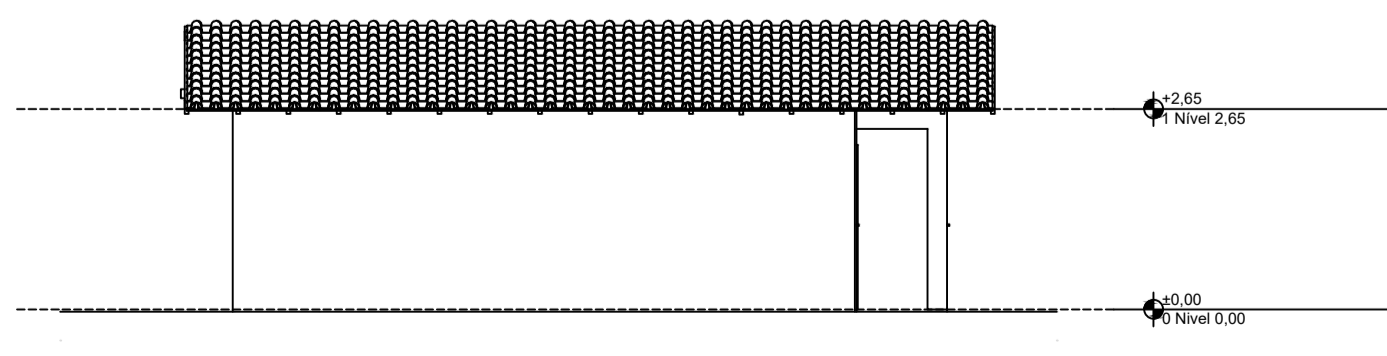

4 Lateral Esquerda
Escala: 1:100

REV.	DESCRIÇÃO	MODIFICADO POR	DATA

Quadro de Áreas			
Piso de Origem	Cômodo	Área Medida	
Nível 0,00	01	ESTAR / COZINHA	19,10
	02	DORM. 01	8,40
	03	BANHO	4,44
	04	DORM. 02	8,40
	05	VARANDA	3,56
	06	LAVANDERIA	3,56
			47,46 m²

Nº	POR	DATA	DESCRIÇÃO	
			REVISÕES	
PROPOSTANTE				
<div><div>3R</div><div>ENGENHARIA</div></div>				
ÓRGÃO			TIPO DO PROJETO	
PREFEITURA MUNICIPAL DE ANGUERA/BA			EXECUTIVO/ARQ	
PROJETO			RABARRO	
CONSTRUÇÃO DE 25 UNIDADES HABITACIONAIS UNIFAMILIAR FNHIS SUB 50				
SOLICITAÇÃO		TÍTULO		DATA
SOLICITANTE		PROJETO ARQUITETÔNICO PLANTA BAIXA, PLANTA DE COBERTURA, CORTES E VISTAS		MAIO/2025
GERÊNCIA DE PROJETOS ESPECIAIS		RESPONSÁVEL TÉCNICO	REVISÃO	ÁREA DE ESTUDO
SUB-GERÊNCIA DE PROJ. DE ARQ.		RANA RODRIGUES ROCHA - CREA 0518240231		
SUB-GERÊNCIA DE PROJ. ESPECIAIS		DESENVOLVIMENTO	ESCALA	PRANCHA
			1 : 100	01/01