

01 Térreo (Esgoto)
Escala: 1/100

NOTAS GERAIS

ALTURAS DOS PONTOS DE ESGOTO PARA OS APARELHOS:

- LAVATÓRIO -0,50 m
- TANQUE DE LAVAR ROUPAS -0,70 m

OBS.:ALTURAS MEDIDAS DOS EIXOS DOS PONTOS AO PISO ACABADO.
TODAS AS MEDIDAS E QUANTIDADES DEVERÃO SER CONFERIDAS NA OBRA ANTES DE QUALQUER PROCEDIMENTOS DE FABRICAÇÃO.

DECLIVIDADES DOS TUBOS DE ÁGUA (FRIA) E RETORNO:

-i > 0,50% -PARA QUALQUER Ø

DECLIVIDADES DOS TUBOS DE ESGOTO E ÁGUAS PLUVIAIS:

-i > 1,00% -PARA QUALQUER Ø


CONVENÇÕES

AF	COLUNA DE ÁGUA FRIA
RG	REGISTRO DE GAVETA
RP	REGISTRO DE PRESSÃO
CP	CAIXA DE PASSAGEM
CG	CAIXA DE GORDURA
CE	CAIXA ENTERRADA


SIMBOLOGIA

Tubulação -Água fria

Tubulação -Esgoto

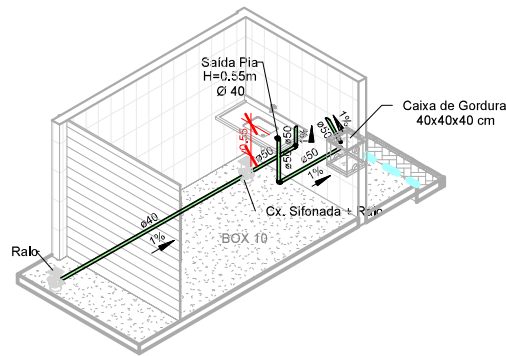


01 Isométrico Esgoto -Boxes
Escala: 1/75

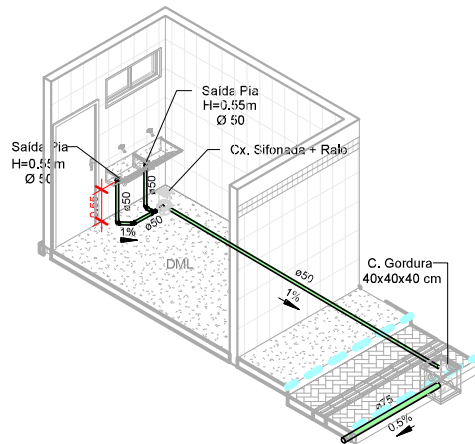


01 Isométrico Esgoto -DML
Escala: 1/75


00	EMIÇÃO INICIAL				
REVISÃO	DESCRIÇÃO	DATA	DESENHO	VERIF.	APROV.
OBSERVAÇÕES:					
1. MEDIDAS EM METRO.					
2. TODAS AS MEDIDAS E QUANTIDADES DEVERÃO SER CONFERIDAS NA OBRA ANTES DE QUALQUER PROCEDIMENTO DE FABRICAÇÃO.					
3. DIREITOS AUTORAIS RESERVADOS: ESTE PROJETO NÃO PODERÁ SER REPRODUZIDO OU MODIFICADO (TOTAL OU EM PARTES) SEM A EXPRESSA AUTORIZAÇÃO DOS AUTORES.					
PREFEITURA	PREFEITURA MUNICIPAL DE SERRA PRETA				
GESTÃO	FRANKLIN LEITE DA SILVA				
PROJETO	CONSTRUÇÃO DO MERCADO MUNICIPAL DE SERRA PRETA				
PRANCHA	PLANTA BAIXA DE ESGOTO				
ENGENHEIRO WALLISON ARAUJO BISPO	CREA-BA: 3000111782BA	DESENHO WALLISON ARAUJO BISPO	FOLHA 01/04		
DATA SETEMBRO/2025	NÚMERO DE PROJETO	PROJETO REFERÊNCIA			
ESCALA INDICADA					

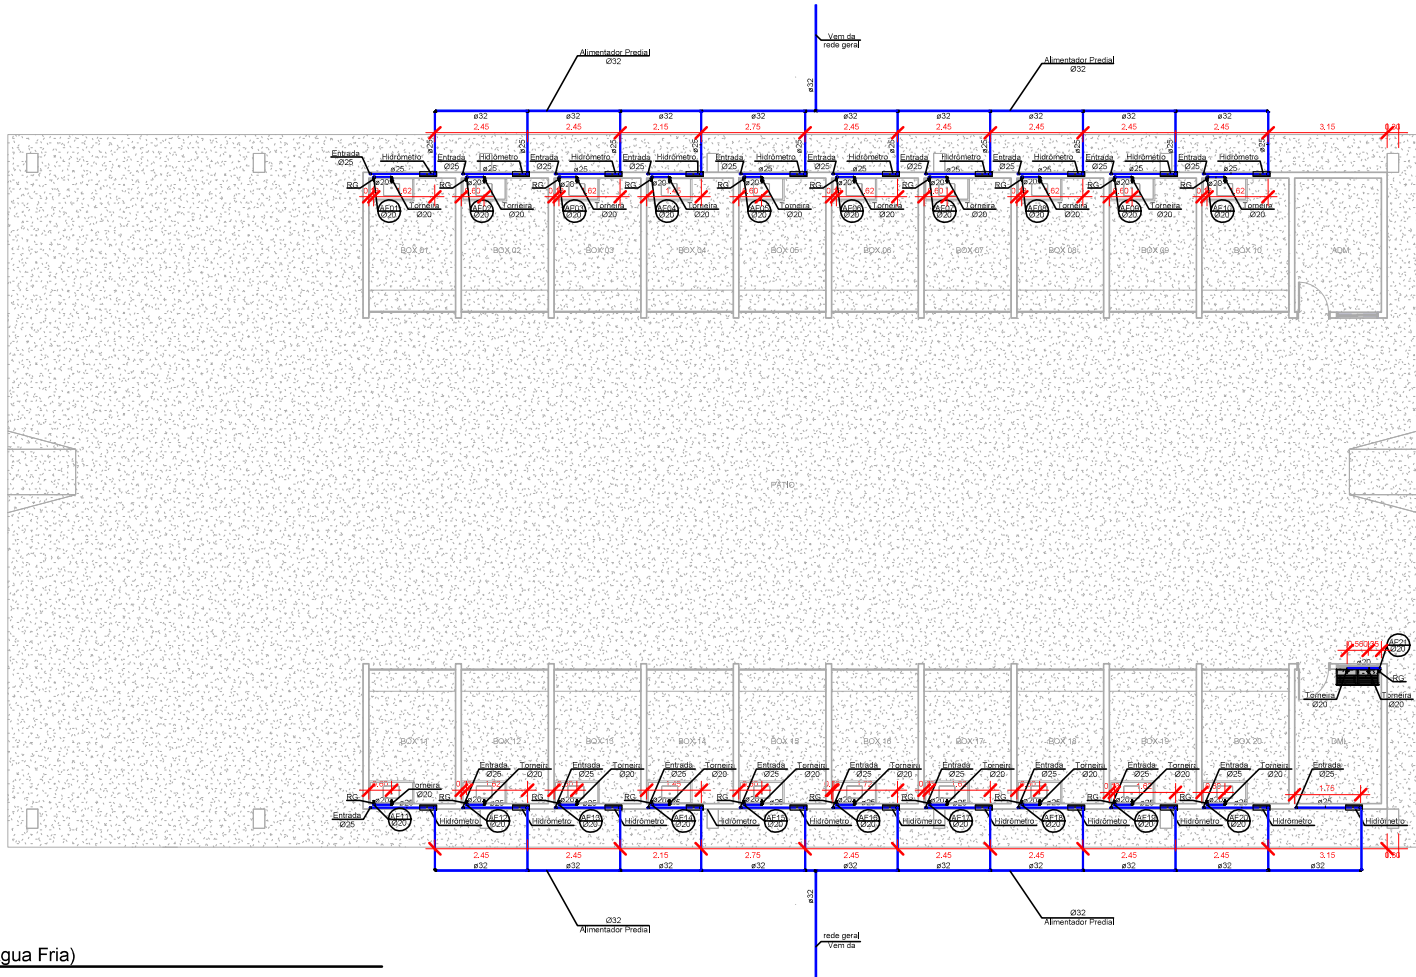


02 Térreo (Água Fria)
Escala: 1/100

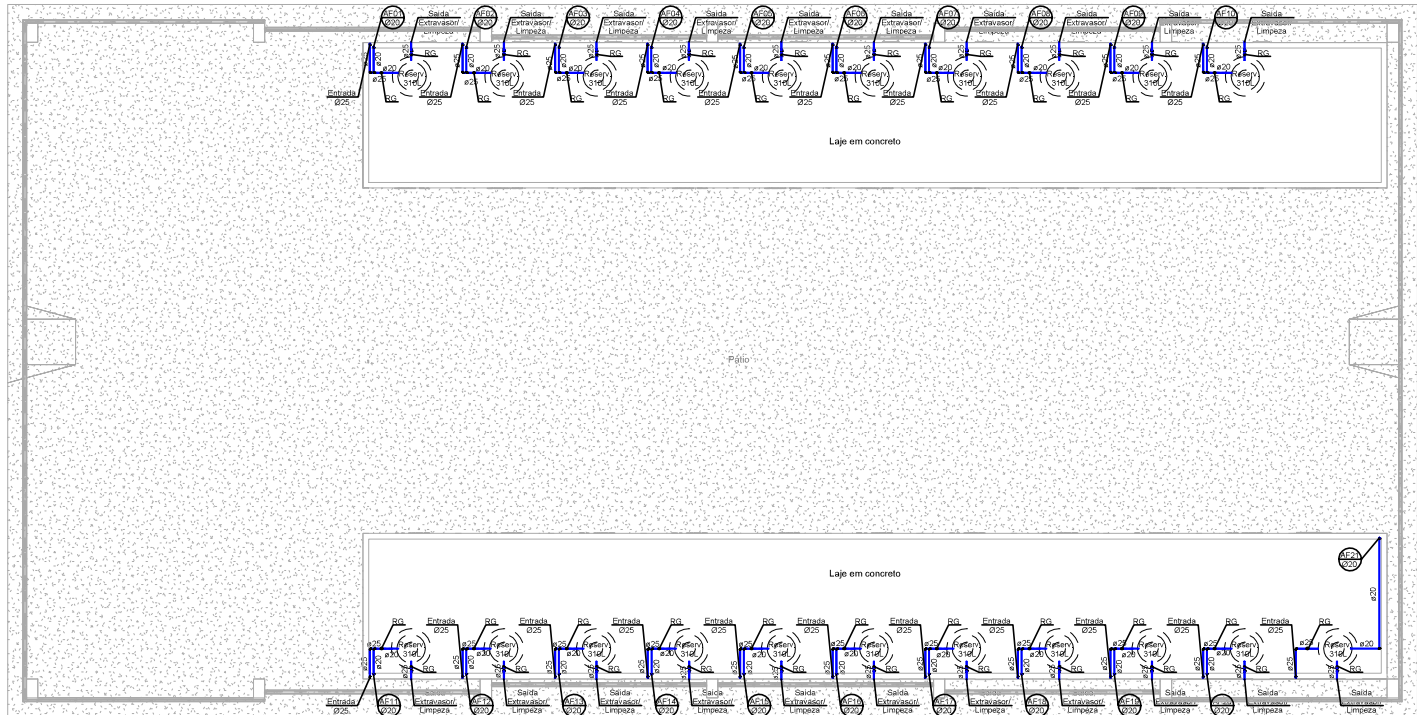

02 Superior (Água Fria)
Escala: 1/100

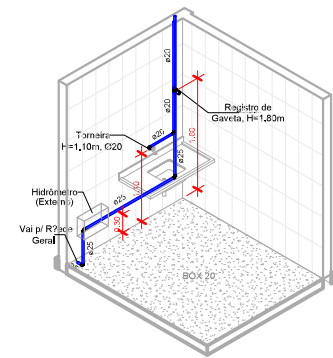

02 Isométrico Água Fria -Boxes
Escala: 1/50

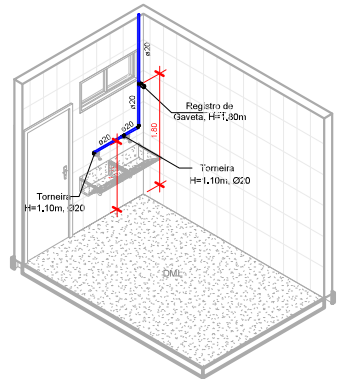

02 Isométrico Água Fria -DML
Escala: 1/50

CONVENÇÕES

AF	COLUMNA DE ÁGUA FRIA
RG	REGISTRO DE GAVETA
RP	REGISTRO DE PRESSÃO
CP	CAIXA DE PASSAGEM
CG	CAIXA DE GORDURA
CE	CAIXA ENTERRADA

SIMBOLOGIA



Tubulação -Água fria



Tubulação -Esgoto

NOTAS GERAIS

ALTURAS DOS PONTOS DE ESGOTO PARA OS APARELHOS:

- LAVATÓRIO -0,50 m
- TANQUE DE LAVAR ROUPAS -0,70 m

OBS.:ALTURAS MEDIDAS DOS EIXOS DOS PONTOS AO PISO ACABADO.
TODAS AS MEDIDAS E QUANTIDADES DEVERÃO SER CONFERIDAS NA OBRA ANTES DE QUALQUER PROCEDIMENTOS DE FABRICAÇÃO.

DECLIVIDADES DOS TUBOS DE ÁGUA (FRIA) E RETORNO:

-i > 0,50% -PARA QUALQUER Ø

DECLIVIDADES DOS TUBOS DE ESGOTO E ÁGUAS PLUVIAIS:

-i > 1,00% -PARA QUALQUER Ø

00	EMIÇÃO INICIAL				
REVISÃO	DESCRIÇÃO	DATA	DESENHO	VERIF.	APROV.

OBSERVAÇÕES:

- MEDIDAS EM METRO.
- TODAS AS MEDIDAS E QUANTIDADES DEVERÃO SER CONFERIDAS NA OBRA ANTES DE QUALQUER PROCEDIMENTO DE FABRICAÇÃO.
- DIREITOS AUTORAIS RESERVADOS. ESTE PROJETO NÃO PODERÁ SER REPRODUZIDO OU MODIFICADO (TOTAL OU EM PARTES) SEM A EXPRESSA AUTORIZAÇÃO DOS AUTORES.

PREFEITURA MUNICIPAL DE SERRA PRETA				
GESTÃO FRANKLIN LEITE DA SILVA				
PROJETO CONSTRUÇÃO DO MERCADO MUNICIPAL DE SERRA PRETA				
PRANCHIA PLANTA BAIXA - ÁGUA FRIA E BARRILETE				
ENGENHEIRO WALLISON ARAUJO BISPO	CREA-BA 3000111782BA	DESENHO WALLISON ARAUJO BISPO	FOLHA	
DATA SETEMBRO/2025	NUMERO DE PROJETO	PROJETO REFERÊNCIA	02/04	
ESCALA INDICADA				



CONVENÇÕES

AF	COLUNA DE ÁGUA FRIA
RG	REGISTRO DE GAVETA
RP	REGISTRO DE PRESSÃO
CP	CAIXA DE PASSAGEM
CG	CAIXA DE GORDURA
CE	CAIXA ENTERRADA

NOTAS GERAIS

ALTURAS DOS PONTOS DE ESGOTO PARA OS APARELHOS:

- LAVATÓRIO -0,50 m
- TANQUE DE LAVAR ROUPAS -0,70 m

OBS.:ALTURAS MEDIDAS DOS EIXOS DOS PONTOS AO PISO ACABADO.
TODAS AS MEDIDAS E QUANTIDADES DEVERÃO SER CONFERIDAS NA OBRA ANTES DE QUALQUER PROCEDIMENTOS DE FABRICAÇÃO.


DECLIVIDADES DOS TUBOS DE ÁGUA (FRIA) E RETORNO:

- i > 0,50% -PARA QUALQUER Ø


DECLIVIDADES DOS TUBOS DE ESGOTO E ÁGUAS PLUVIAIS:

- i > 1,00% -PARA QUALQUER Ø

03 Térreo (Água Pluvial)
Escala: 1/150

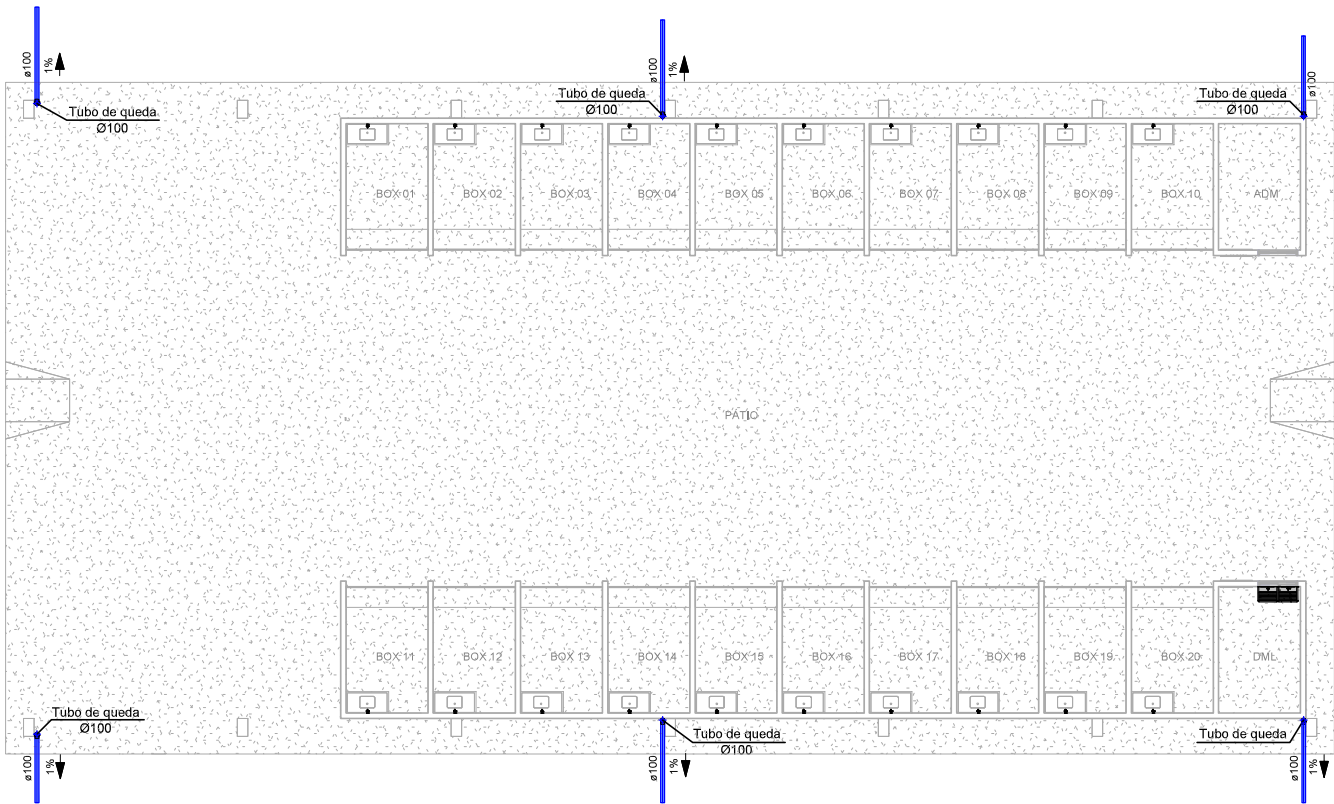

03 Cobertura (Água Pluvial)
Escala: 1/150

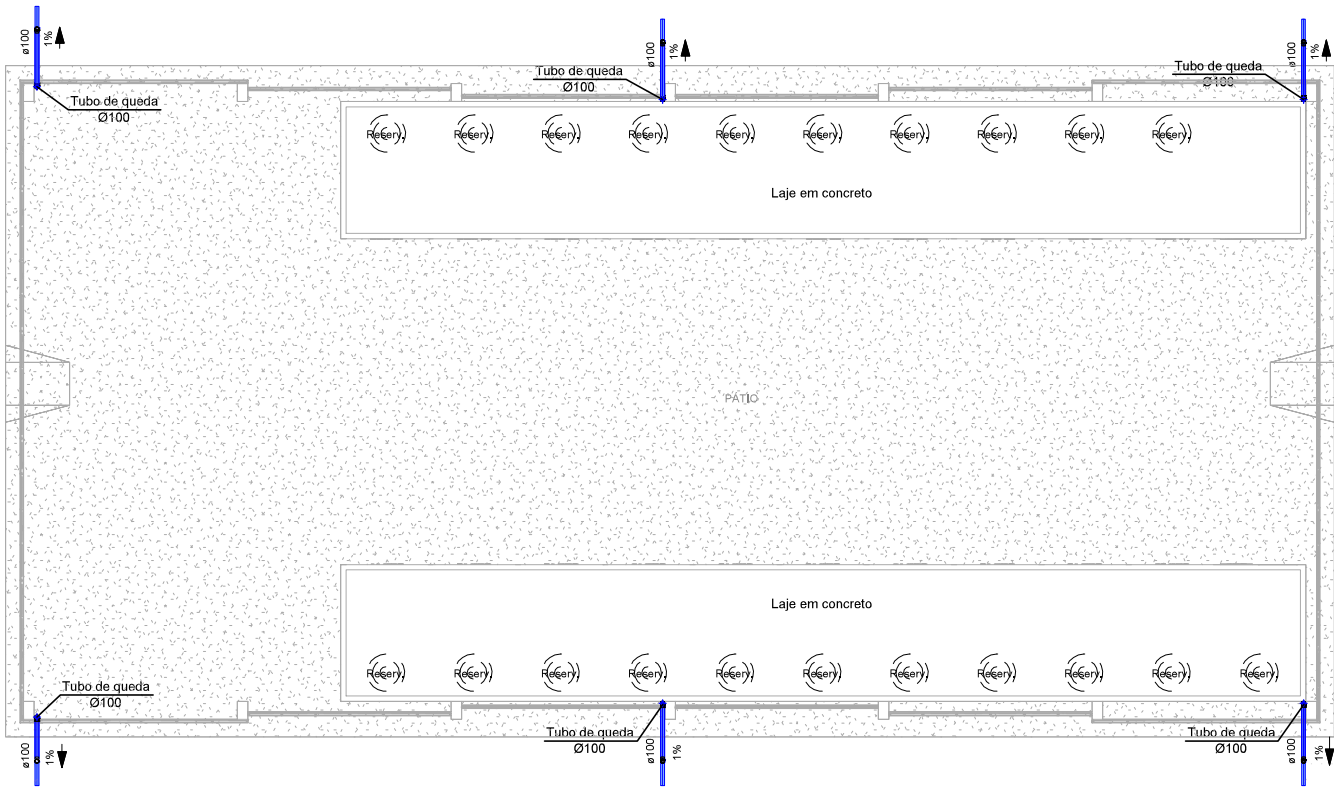

00	EMIÇÃO INICIAL				
REVISÃO	DESCRIÇÃO	DATA	DESENHO	VERIF.	APROV.

OBSERVAÇÕES:

- MEDIDAS EM METRO.
- TODAS AS MEDIDAS E QUANTIDADES DEVERÃO SER CONFERIDAS NA OBRA ANTES DE QUALQUER PROCEDIMENTO DE FABRICAÇÃO.
- DIREITOS AUTORAIS RESERVADOS: ESTE PROJETO NÃO PODERÁ SER REPRODUZIDO OU MODIFICADO (TOTAL OU EM PARTES) SEM A EXPRESSA AUTORIZAÇÃO DOS AUTORES.

PREFEITURA
PREFEITURA MUNICIPAL DE SERRA PRETA

GESTÃO
FRANKLIN LEITE DA SILVA

PROJETO
CONSTRUÇÃO DO MERCADO MUNICIPAL DE SERRA PRETA

PRANCHA
PLANTA BAIXA DE ÁGUA PLUVIAL

ENGENHEIRO WALLISON ARAUJO BISPO	CREA-BA: 3000111782BA	DESENHO WALLISON ARAUJO BISPO	FOLHA
DATA SETEMBRO/2025	NÚMERO DE PROJETO	PROJETO REFERÊNCIA	03/04
ESCALA INDICADA			



CONVENÇÕES

AF	COLUNA DE ÁGUA FRIA
RG	REGISTRO DE GAVETA
RP	REGISTRO DE PRESSÃO
CP	CAIXA DE PASSAGEM
CG	CAIXA DE GORDURA
CE	CAIXA ENTERRADA

NOTAS GERAIS

ALTURAS DOS PONTOS DE ESGOTO PARA OS APARELHOS:

-LAVATÓRIO -0,50 m

-TANQUE DE LAVAR ROUPAS -0,70 m

OBS.:ALTURAS MEDIDAS DOS EIXOS DOS PONTOS AO PISO ACABADO.

TODAS AS MEDIDAS E QUANTIDADES DEVERÃO SER CONFERIDAS NA OBRA ANTES DE QUALQUER PROCEDIMENTOS DE FABRICAÇÃO.

DECLIVIDADES DOS TUBOS DE ÁGUA (FRIA) E RETORNO:

-i > 0,50% -PARA QUALQUER Ø

DECLIVIDADES DOS TUBOS DE ESGOTO E ÁGUAS PLUVIAIS:

-i > 1,00% -PARA QUALQUER Ø

00	EMISSÃO INICIAL				
REVISÃO	DESCRIÇÃO	DATA	DESENHO	VERIF.	APROV.

OBSERVAÇÕES:

1. MEDIDAS EM METRO.

2. TODAS AS MEDIDAS E QUANTIDADES DEVERÃO SER CONFERIDAS NA OBRA ANTES DE QUALQUER PROCEDIMENTO DE FABRICAÇÃO.

3. DIREITOS AUTORAIS RESERVADOS: ESTE PROJETO NÃO PODERÁ SER REPRODUZIDO OU MODIFICADO (TOTAL OU EM PARTES) SEM A EXPRESSA AUTORIZAÇÃO DOS AUTORES.

PREFEITURA

PREFEITURA MUNICIPAL DE SERRA PRETA

GESTÃO

FRANKLIN LEITE DA SILVA


PROJETO

CONSTRUÇÃO DO MERCADO MUNICIPAL DE SERRA PRETA

PRANCHA


PLANTA BAIXA DE ÁGUA PLUVIAL

ENGENHEIRO WALLISON ARAUJO BISPO		CREA-BA: 3000111782BA	DESENHO WALLISON ARAUJO BISPO		FOLHA 04/04
DATA SETEMBRO/2025		NÚMERO DE PROJETO	PROJETO REFERÊNCIA		
ESCALA INDICADA					

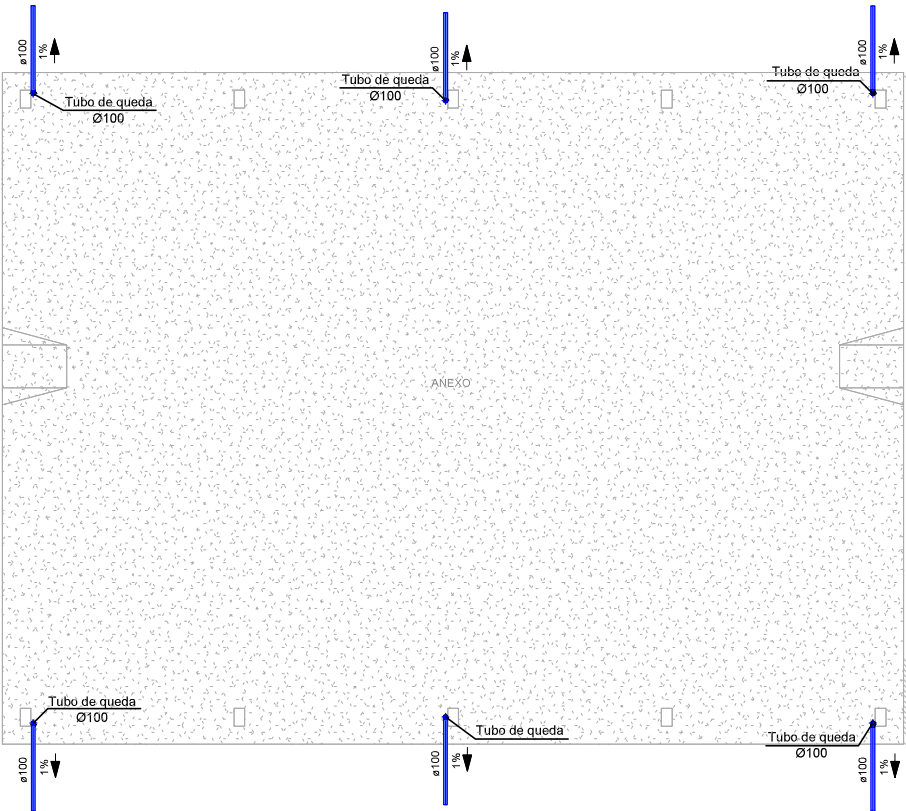

04 Térreo (Água Pluvial)

Escala: 1/150

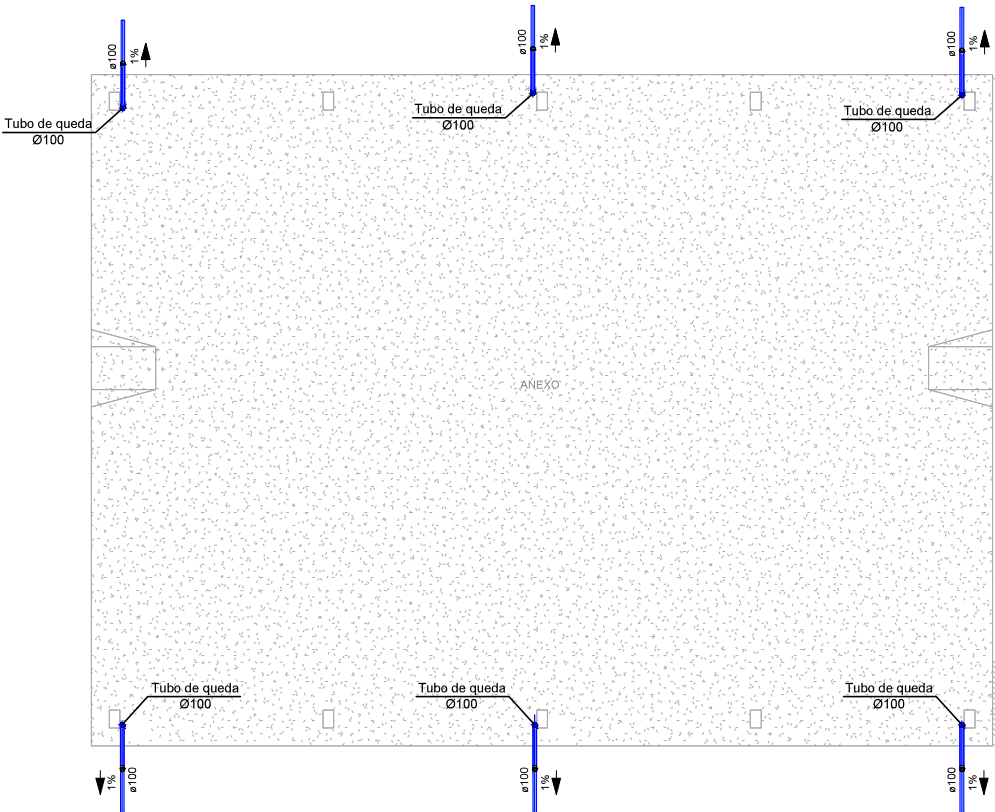

04 Cobertura (Água Pluvial)

Escala: 1/150