




0 Planta Térreo  
Escala: 1:50

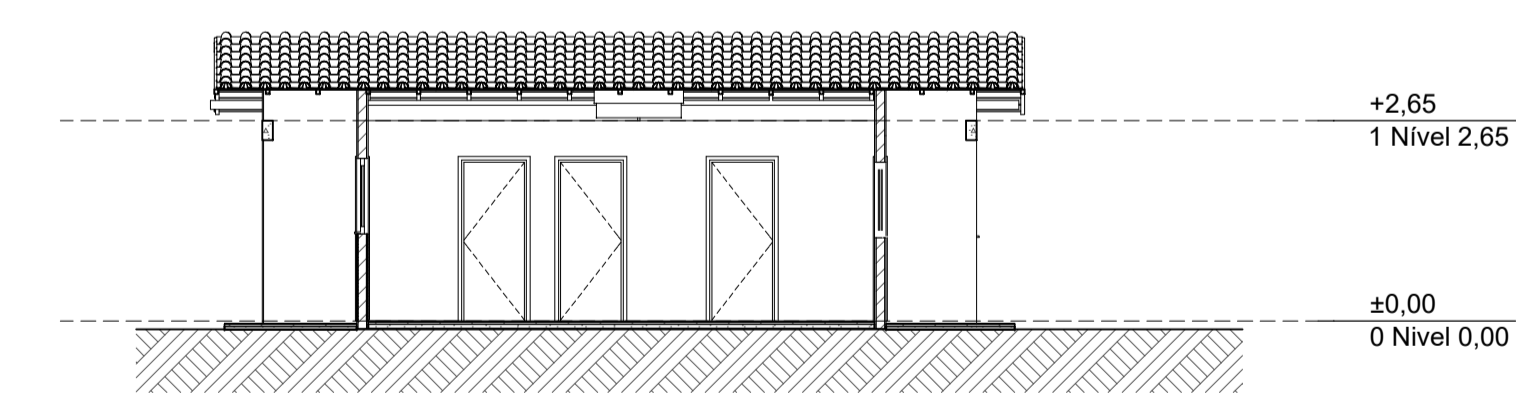



A3 Corte  
Escala: 1:100

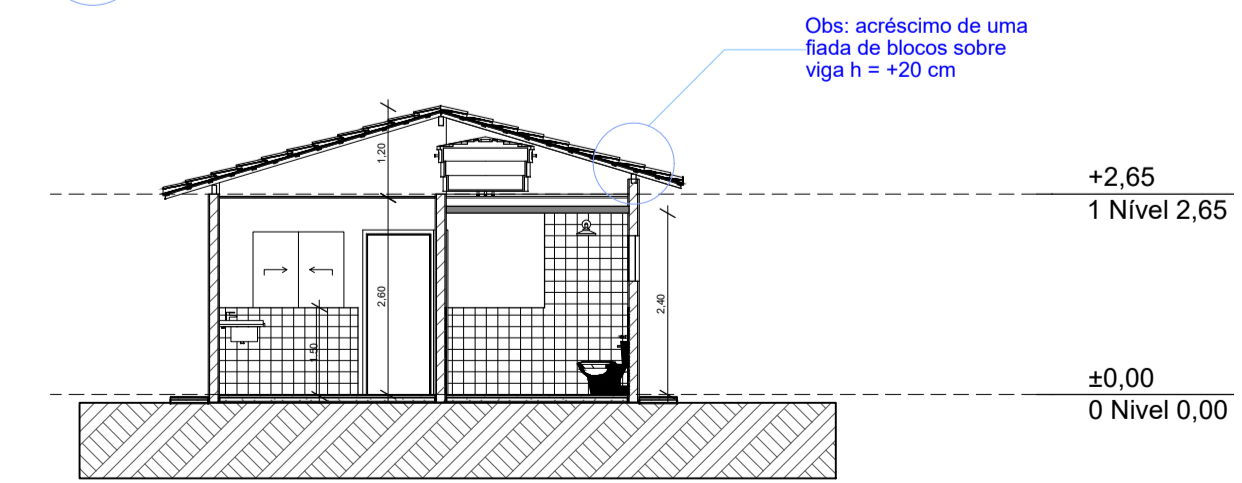


A1 Corte  
Escala: 1:100

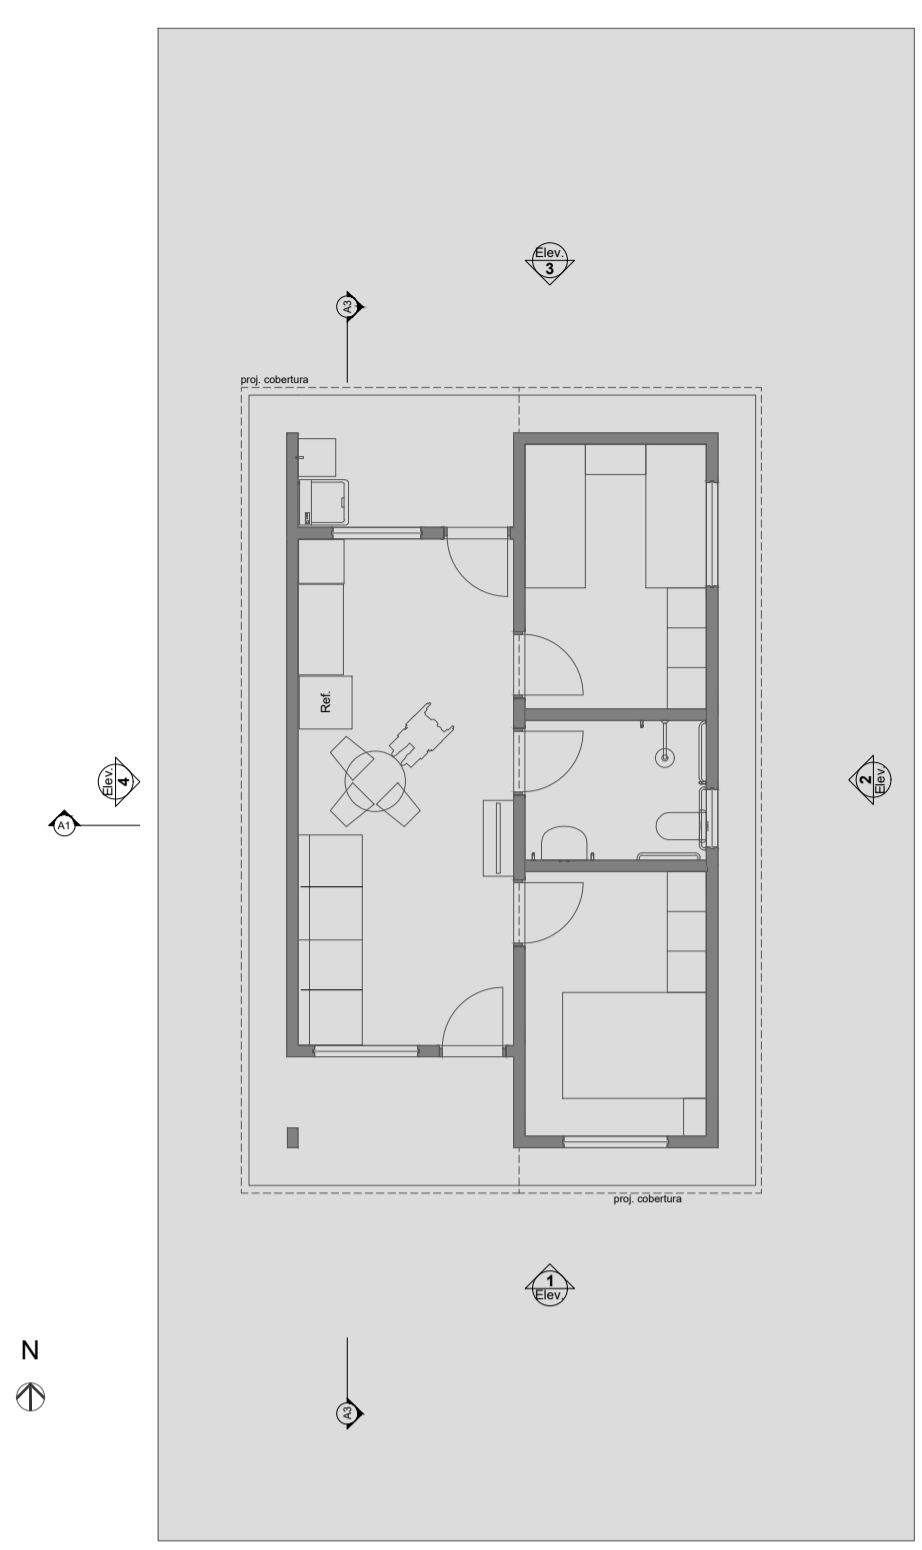


1 LAYOUT  
Escala: 1:100

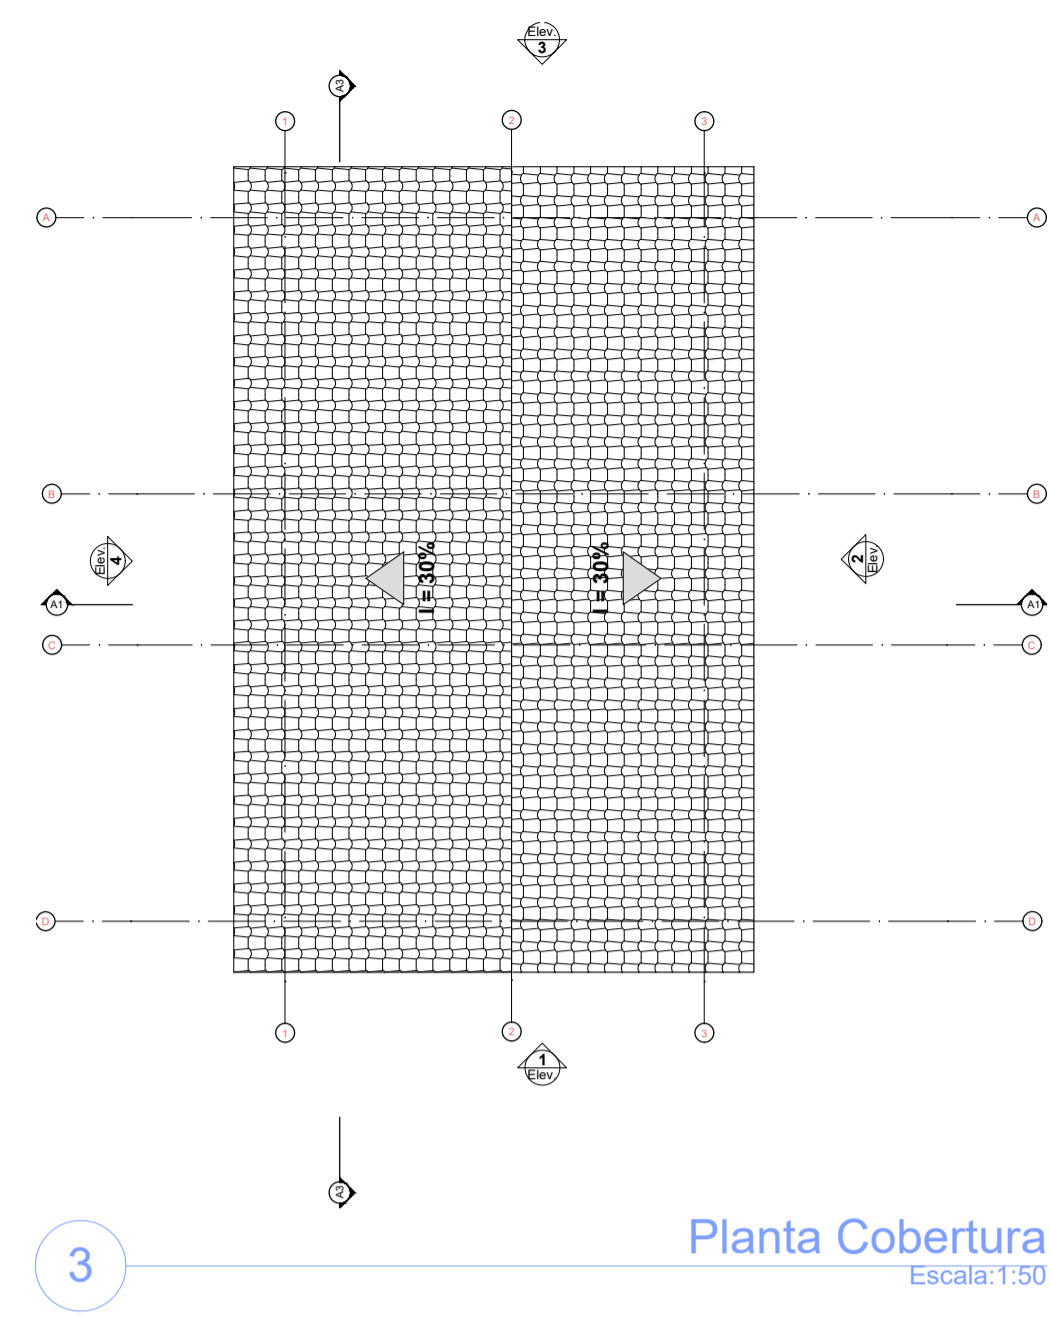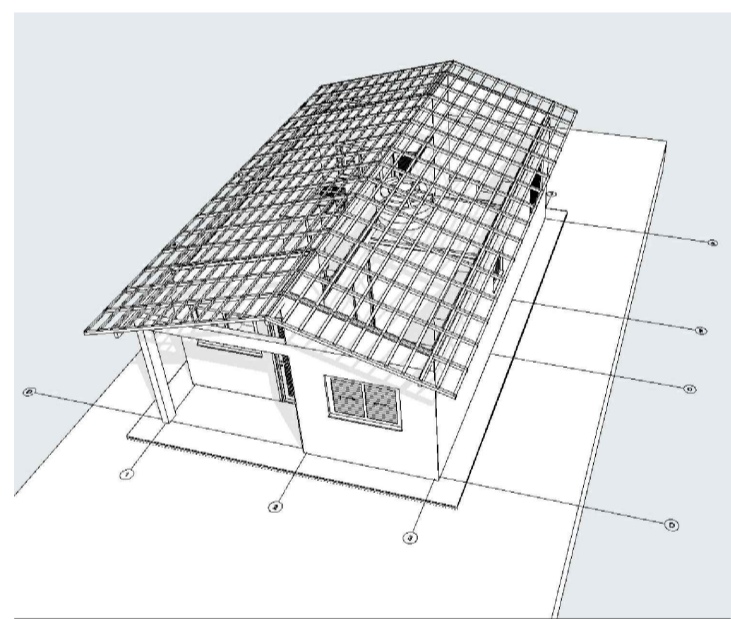


3 Planta Cobertura  
Escala: 1:50

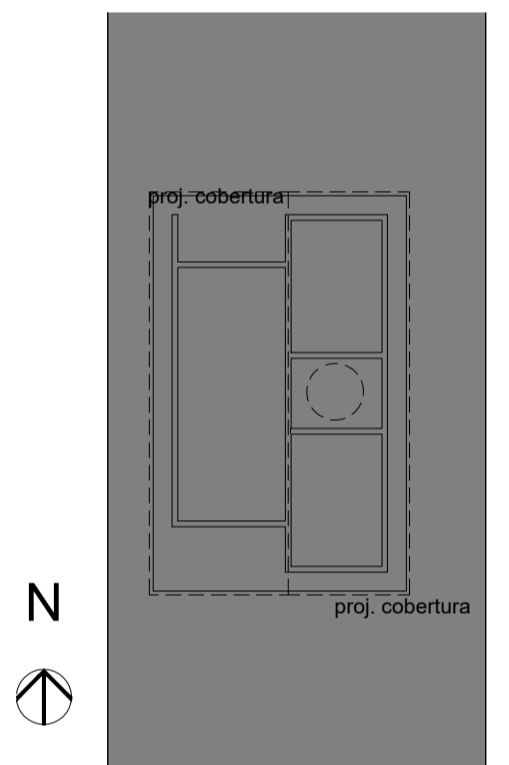


2 Implantação  
Escala: 1:200

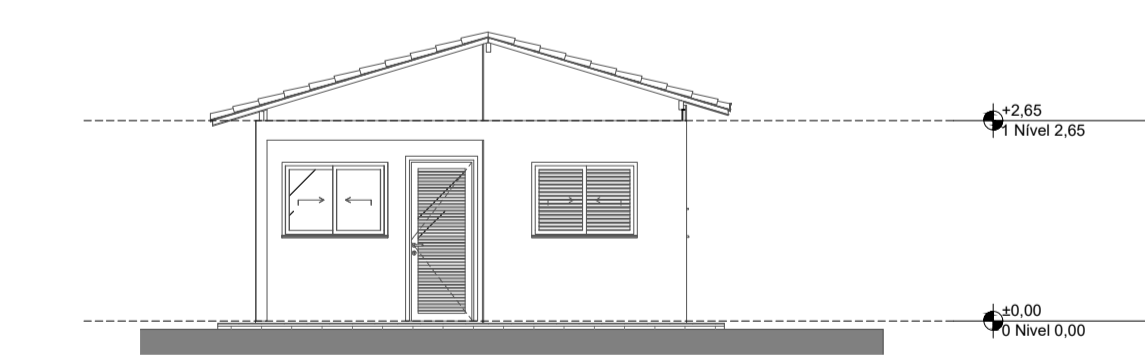


1 Elevação Frontal  
Escala: 1:100

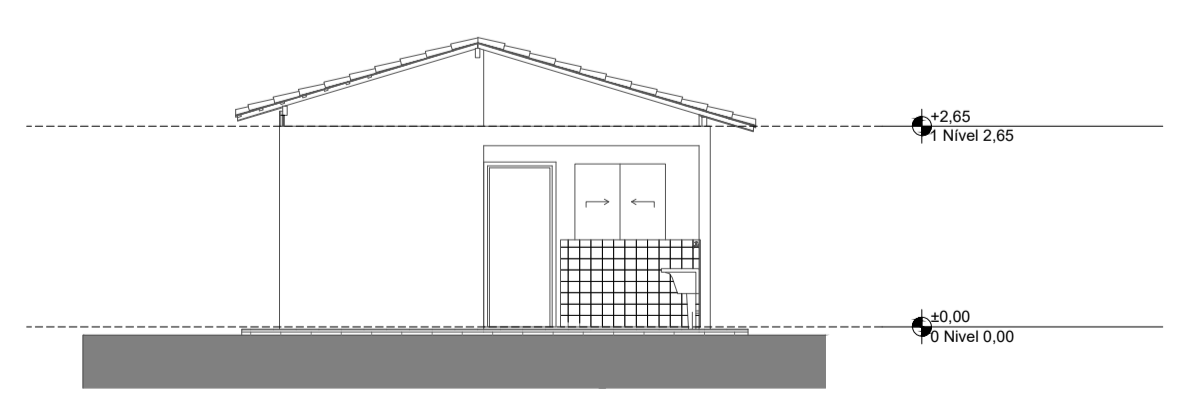

3 Elevação Posterior  
Escala: 1:100

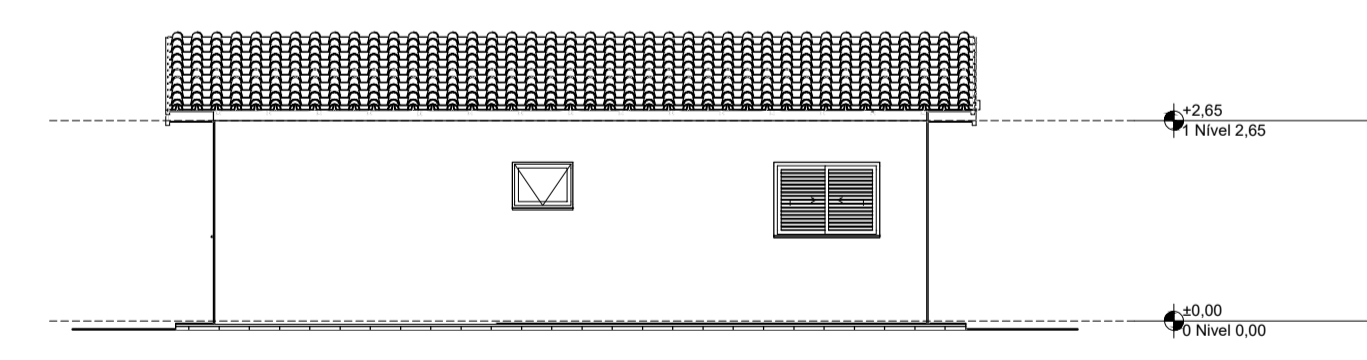


2 Lateral Direita  
Escala: 1:100

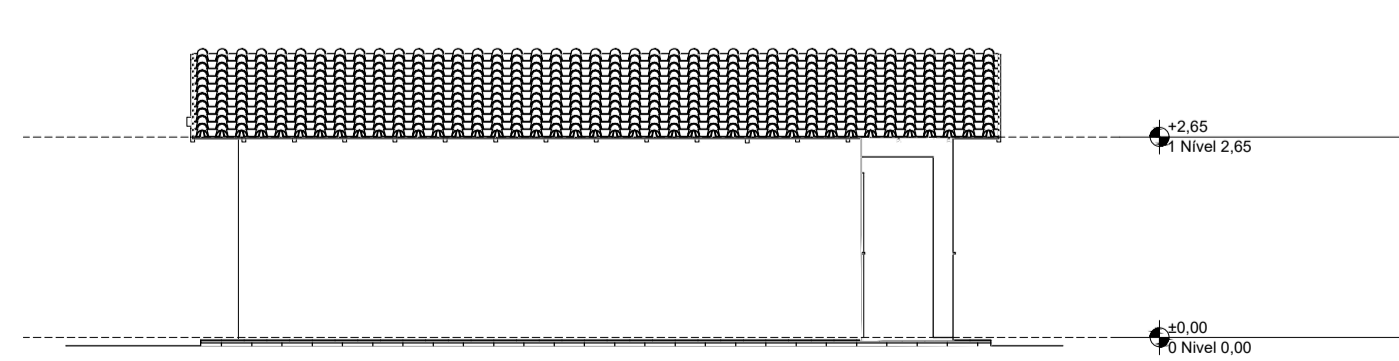

4 Lateral Esquerda  
Escala: 1:100

| REV. | DESCRIÇÃO | MODIFICADO POR | DATA |
|------|-----------|----------------|------|
|      |           |                |      |
|      |           |                |      |
| Quadro de Áreas |        |                 |          |
|-----------------|--------|-----------------|----------|
| Piso de Origem  | Cômodo | Área Medida     |          |
| Nível 0,00      | 01     | ESTAR / COZINHA | 19,10    |
|                 | 02     | DORM. 01        | 8,40     |
|                 | 03     | BANHO           | 4,44     |
|                 | 04     | DORM. 02        | 8,40     |
|                 | 05     | VARANDA         | 3,56     |
|                 | 06     | LAVANDERIA      | 3,56     |
|                 |        |                 | 47,46 m² |

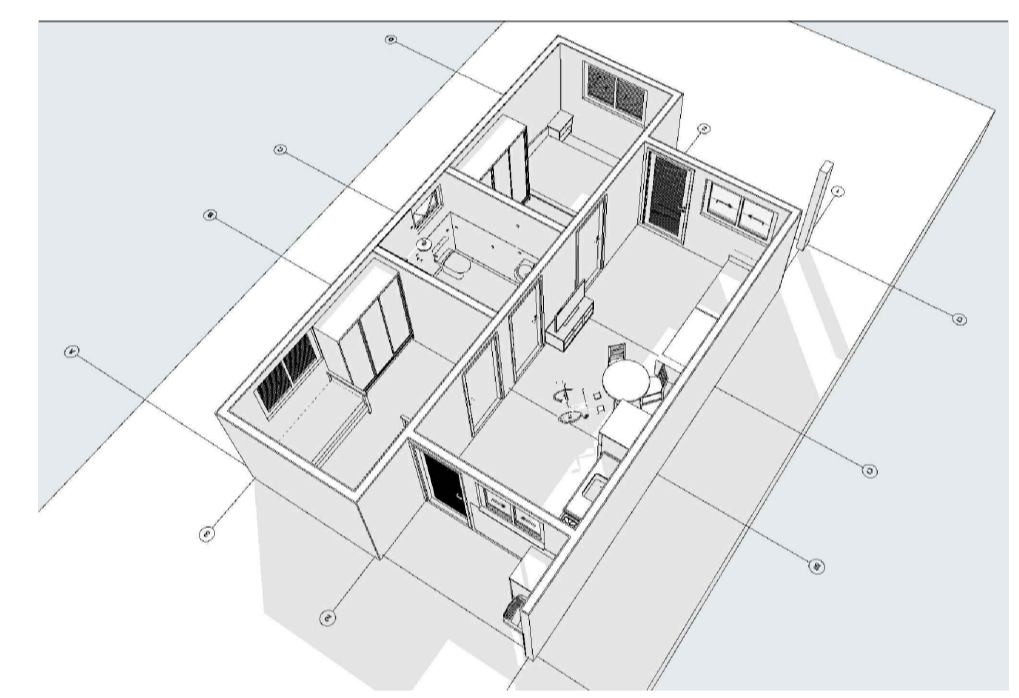

CAIXA  
Projeto estrutural exemplo, de uso facultado,  
conforme observações ao lado.

Novo PAC FHNIS Sub50

PROJETO ARQUITETÔNICO

PLANTA BAIXA  
CORTES, FACHADAS E DETALHAMENTO

ABEL GONÇALVES S. BENFICA  
ENG. CIVIL - CREA nº 051879390-7

DESENHO  
ARQ01

FOLHA  
01/01

Escala: Indicada

Revisão: 01

Data: 18/09/25

Unidade: cm