


LEGENDA

- PAVIMENTAÇÃO EM PARALELEPÍPEDO A EXECUTAR
- PAVIMENTAÇÃO EM PARALELEPÍPEDO EXISTENTE - CONTRATO CONDER
- PAVIMENTAÇÃO EM PARALELEPÍPEDO EXISTENTE - CONTRATO PREFEITURA
- MEIO-FIO EXECUTADO - CONTRATO CONDER
- MEIO-FIO EXECUTADO - CONTRATO PREFEITURA
- MEIO-FIO A EXECUTAR
- VIGA DE TRAVAMENTO
- SARJETA A EXECUTAR

PLANTA BAIXA
ESCALA: 1/1000

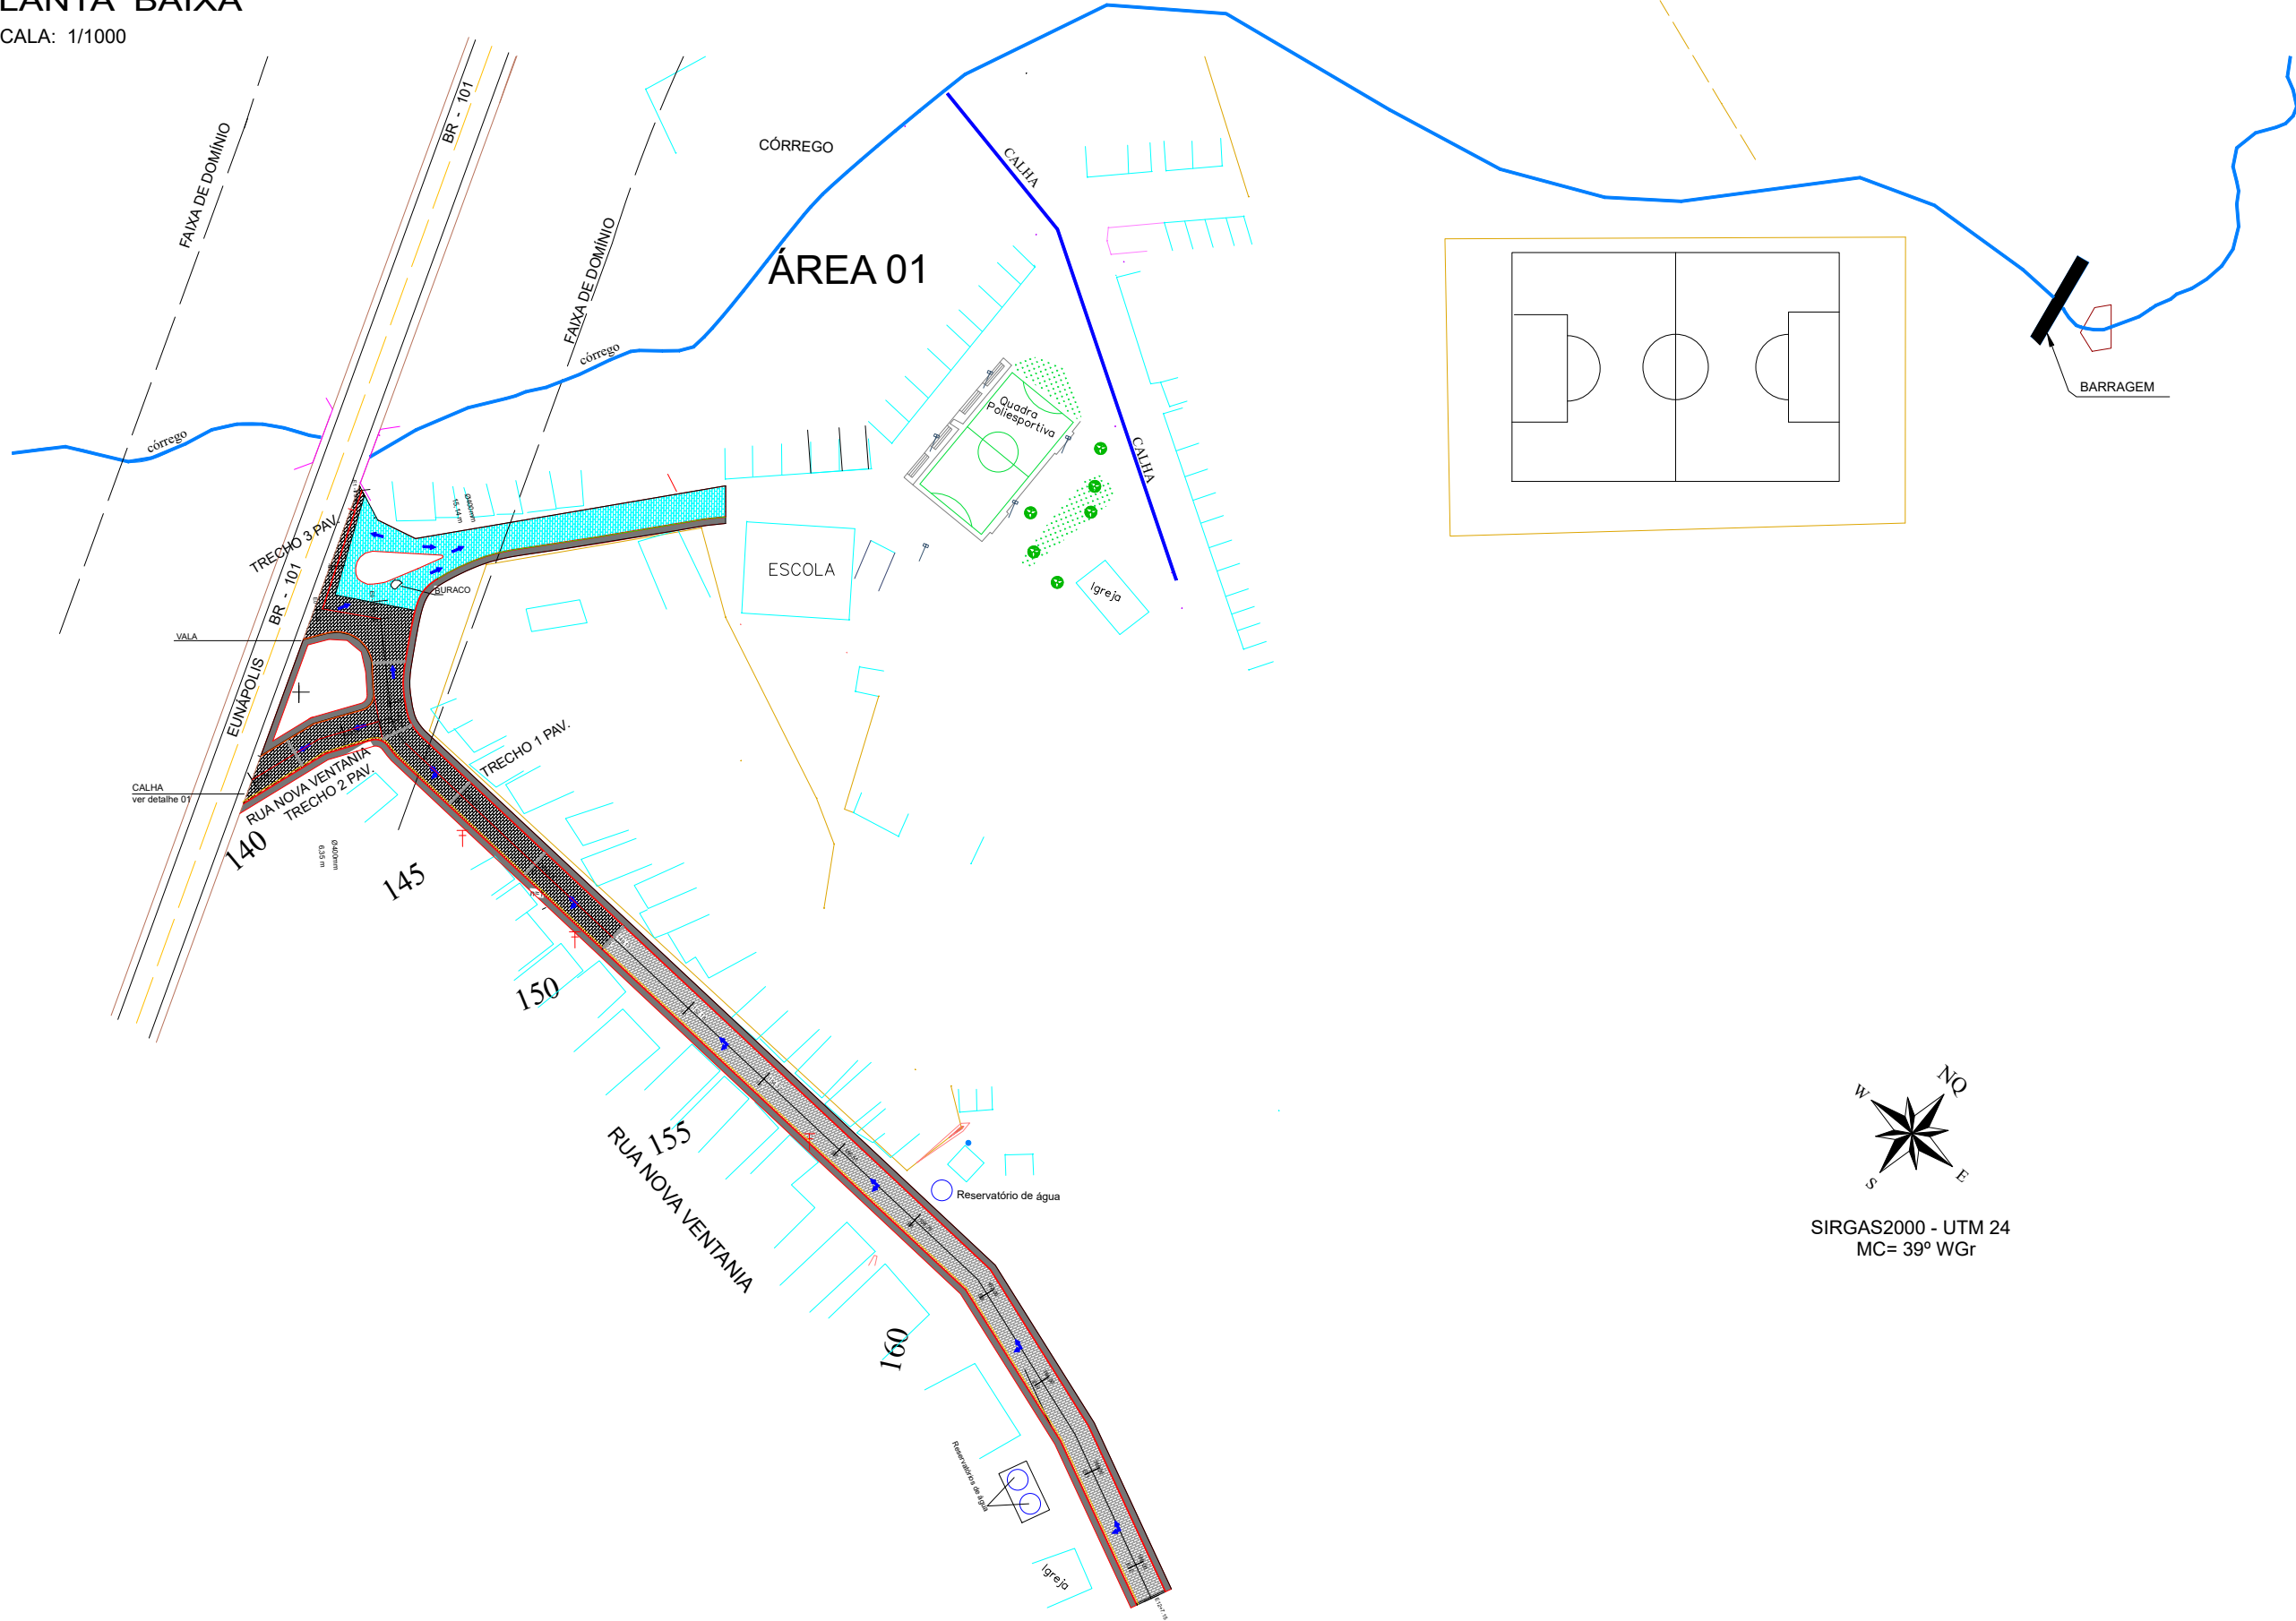

NOTAS

- NO TRECHO DE REDE DE 400mm COMPREENDIDO, PARALELAMENTE, ENTRE A ESTACA E11+12,15m A ESTACA E12+7,15m (15 m) E NA REDE DE 600mm ENTRE O ÚLTIMO PV E A PONTA DE ALA (15,14 m) A ESCAVAÇÃO DA REDE FOI EXECUTADA SEM A NECESSIDADE DE INSTALAÇÃO DE ESCORAMENTO. NAS DEMAIS ESCAVAÇÕES FOI EXECUTADO O ESCORAMENTO DA VALA.

QUADRO DE REVISÕES			
04			
03			
02			
01			
00			
REV.	DATA	DESCRIÇÃO	RESP.

CONTRATANTE	CONSTRUÇÃO

FASE:
PROJETO EXECUTIVO
RESPONSÁVEL TÉCNICO:
RICARDO SANTOS DE ANDRADE
RNP: 051880289-2 CREA/BA - REGISTRO: 3000092617BA

EMPREENDIMENTO - OBRA
LOTE 02 - SUL - ETAPA 3ª
ITAPEBI
PAV. E DREN. PROFUNDA DO DIST. DE VENTANIA

DISCIPLINA / ASSUNTO PAVIMENTAÇÃO	CIDADE: COO-OBRA: DISCIPLINA: FOLHA: REVISÃO ITAPEBI.001.PAV.001.R06
--------------------------------------	--

EMPR - CIDADE - OBRA - DISCIPLINA - FASE - FOLHA - ASSUNTO - REVISÃO
L02.SUL-ITAPEBI-047-PAV-PE-002-PAV-R07

DATA 11/10/2022	ESCALA INDICADA	ARQUIVO L02.SUL-ITAPEBI-047-PAV-PE-002-PAV-R07
--------------------	--------------------	--