


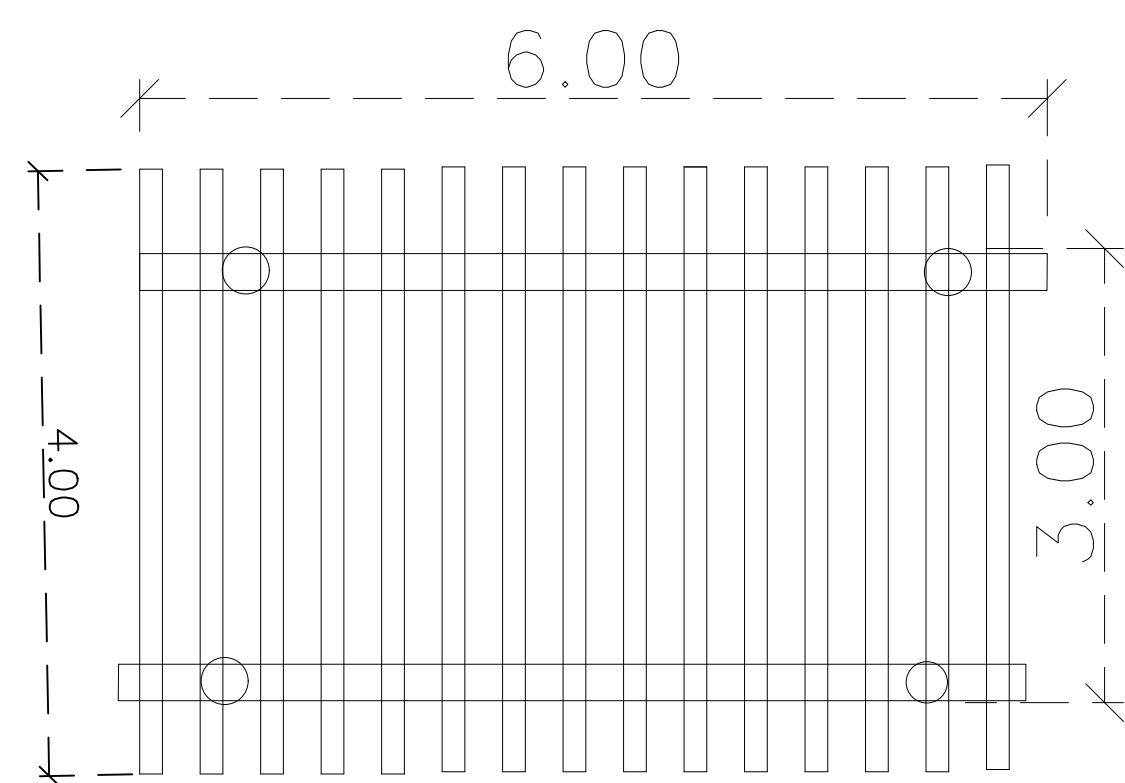


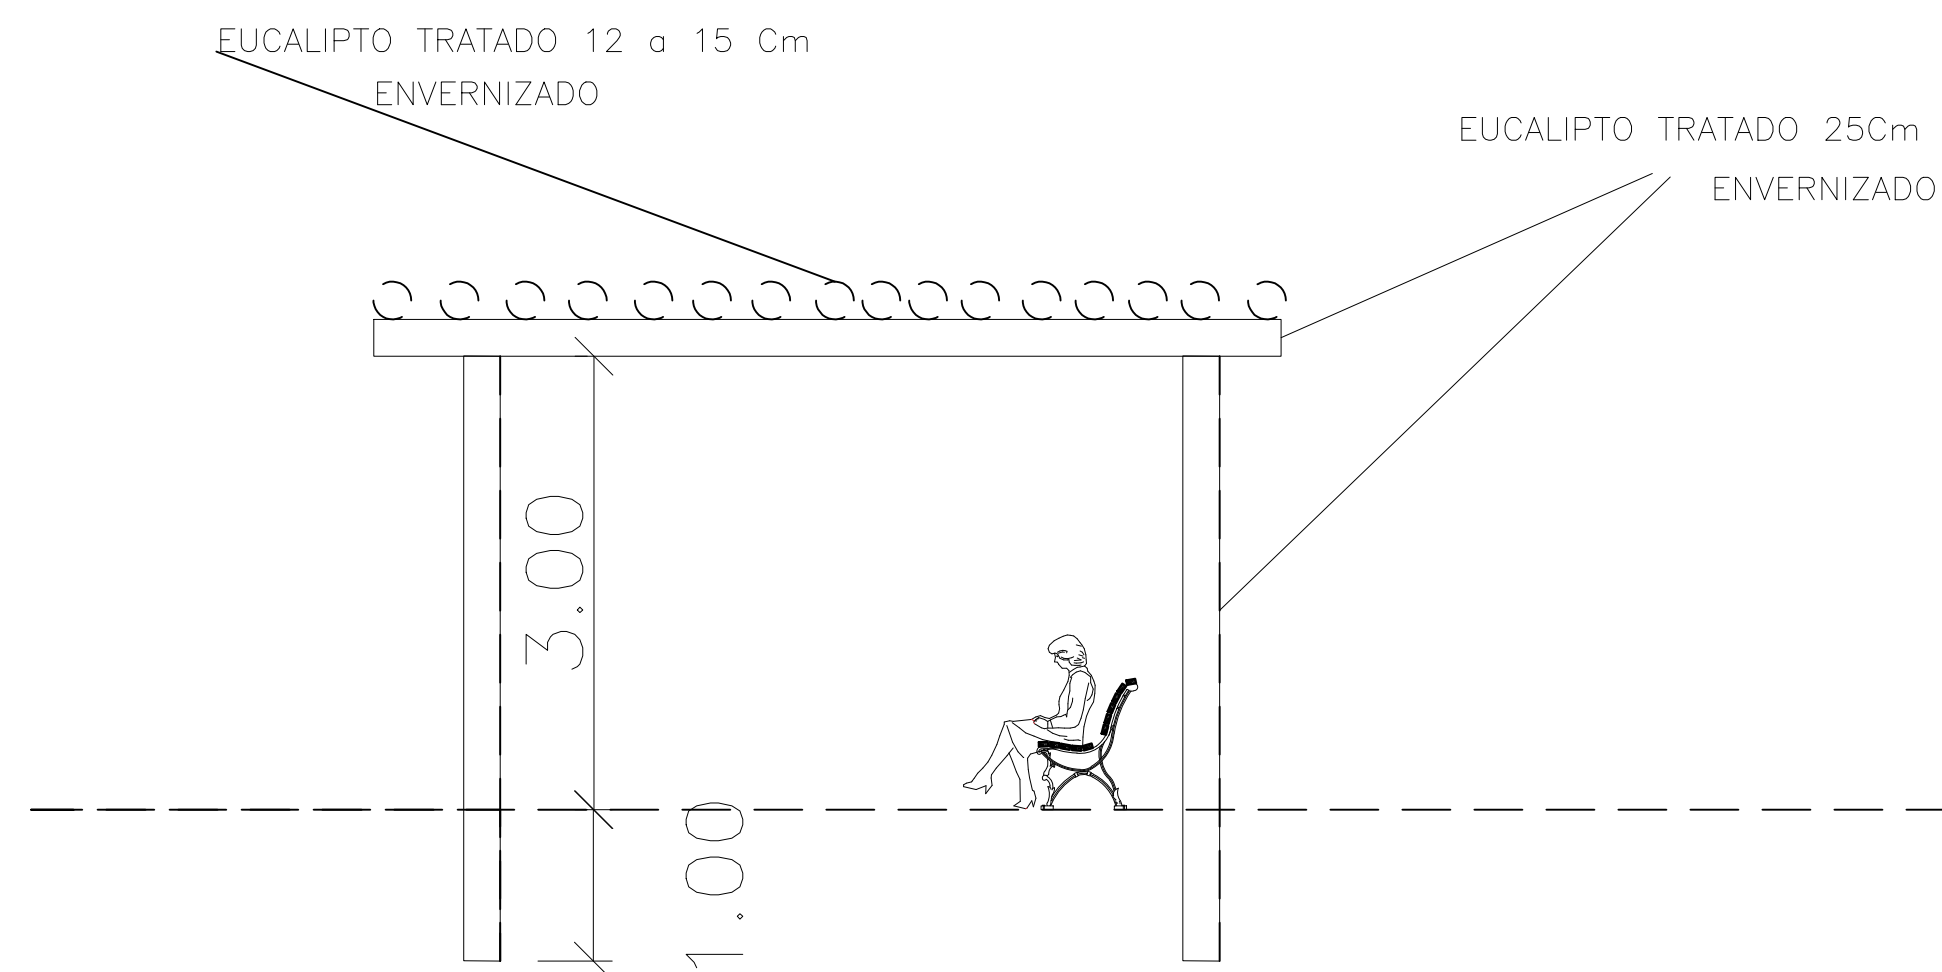


1 VISTA SUPERIOR PERGOLADO
ESCALA 1:50

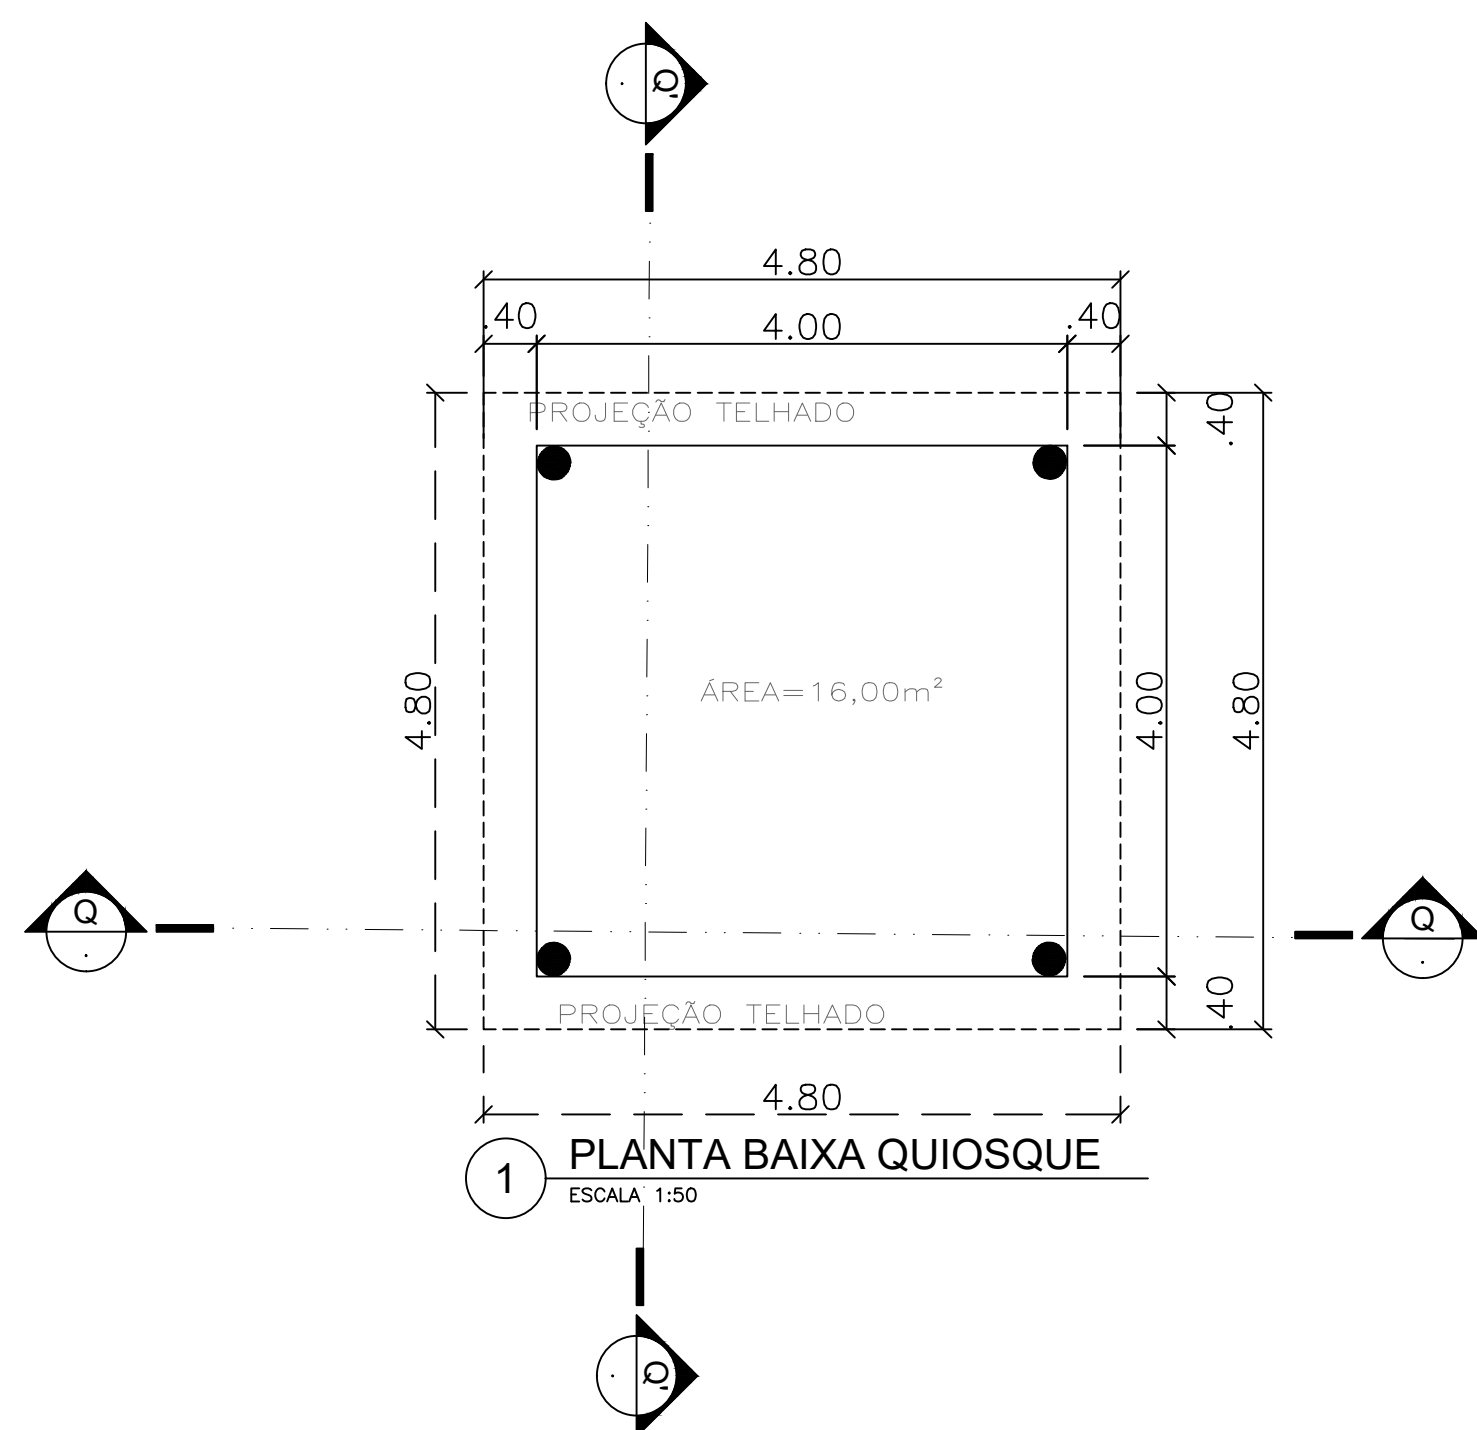


1 CORTE PERGOLADO S/ COBERTURA
ESCALA 1:50

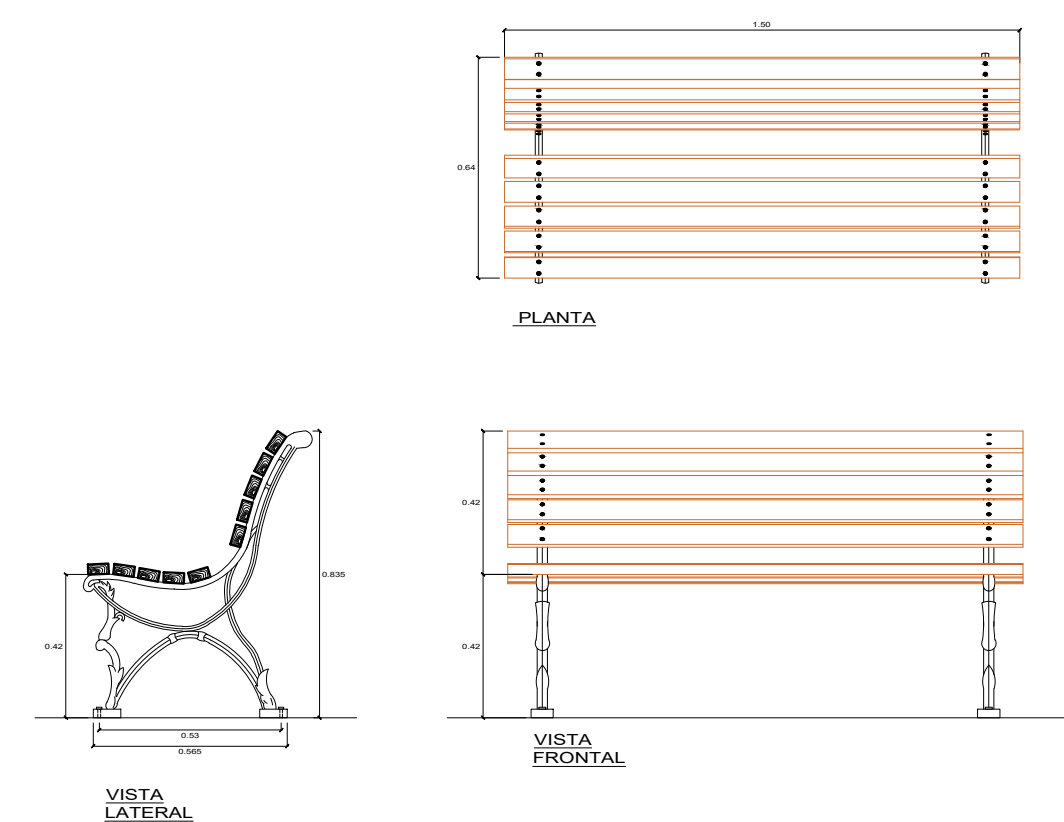


1 PLANTA BAIXA QUIOSQUE
ESCALA 1:50

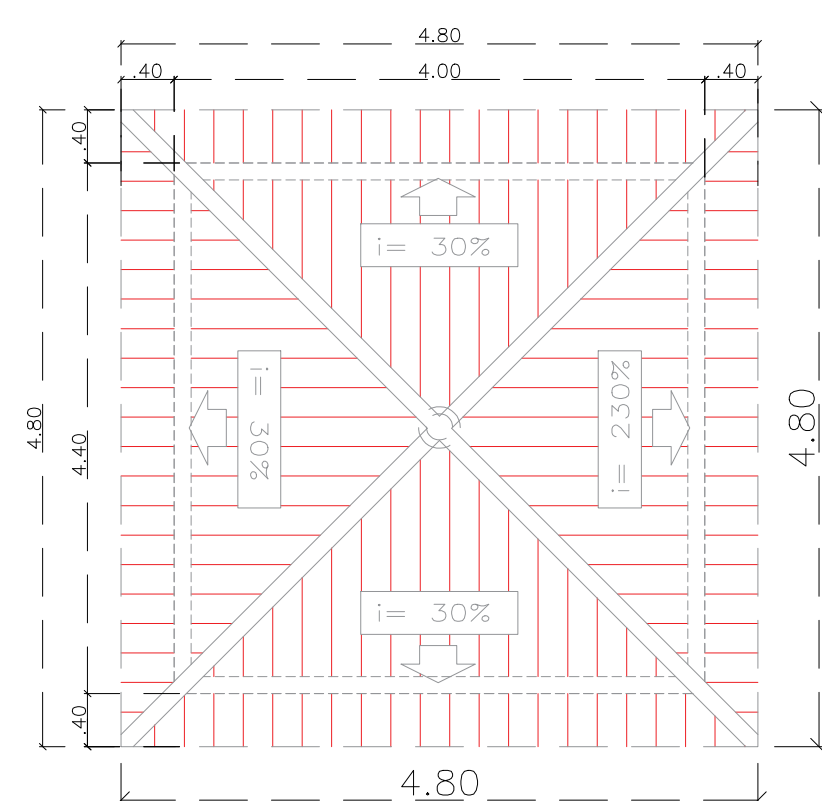

1 PLANTA DE COBERTURA
ESCALA 1:50

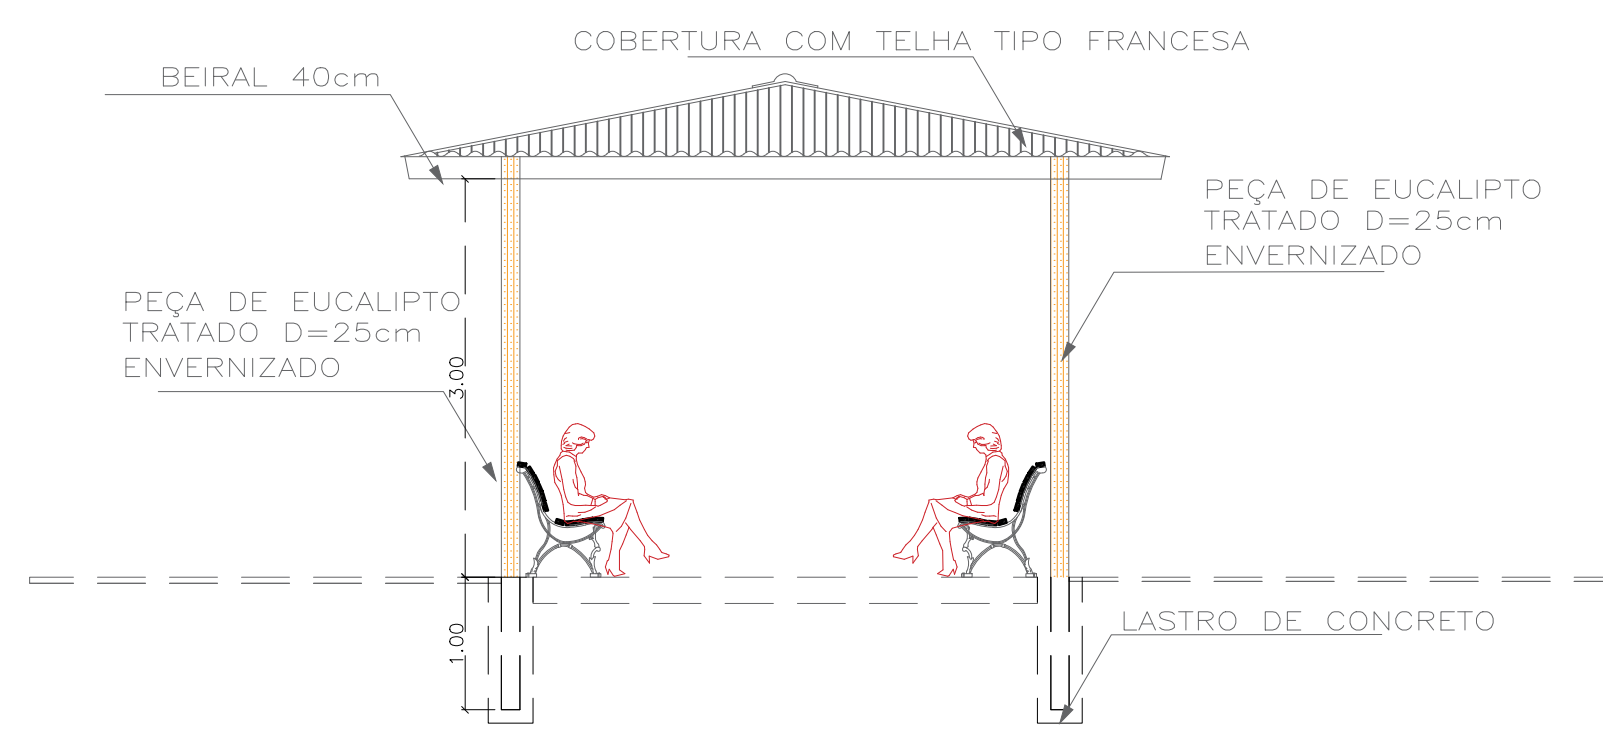

1 CORTE LONGITUDINAL QQ
ESCALA 1:50

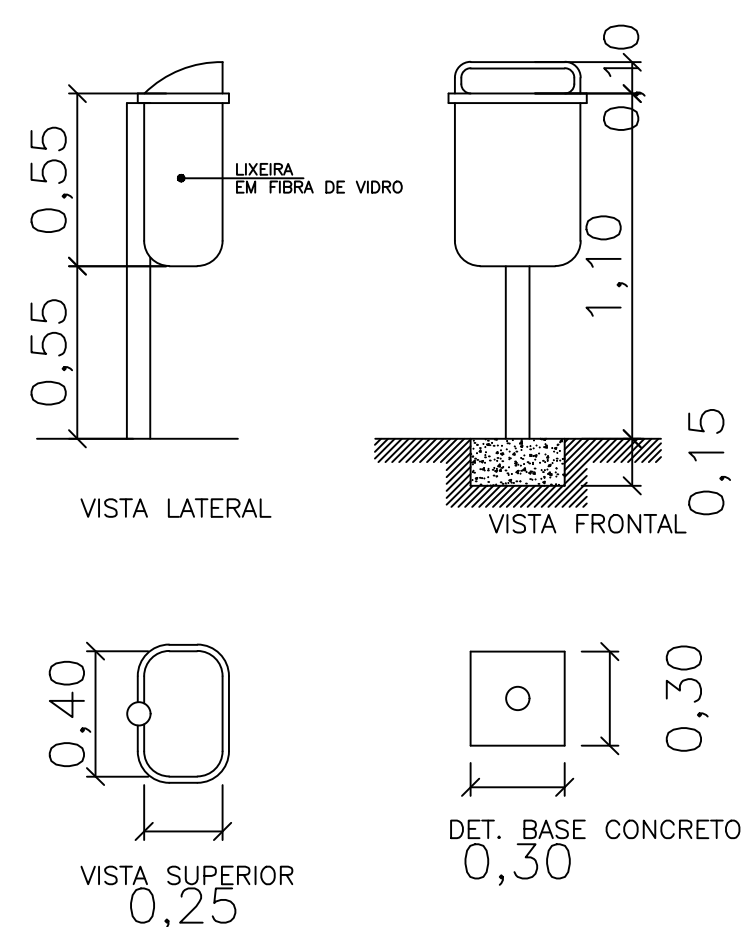

PROJETO: REVITALIZAÇÃO DA PRAÇA ENTRONCAMETO DO PINTO ENTRONCAMENTO DO PINTO-DESTRITO CRISÓPOLIS-BA CEP 48400-000			
SOLICITANTE: PREFEITURA MUNICIPAL DE CRISOPOLIS-BA CNPJ:13.646.922/0001-12		REPRESENTANTE: LEANDRO DANTAS DE JESUS COSTA PREFEITO	
TÍTULOS DETALHAMENTO EQUIPAMENTOS URBANOS PERGOLADOS, QUIOSQUE, BANCOS E LIXEIRAS LETREIRO EM ACM			PRANCHA 05/06
CIDADE CRISÓPOLIS-BAHIA	DATA JANEIRO/2026	ESCALA INDICADO	
RESPONSÁVEL TÉCNICO: CARLOS DIEGO MENEZES DE OLIVEIRA ENGENHEIRO CIVIL CREA/BA 050.847.382-9			