




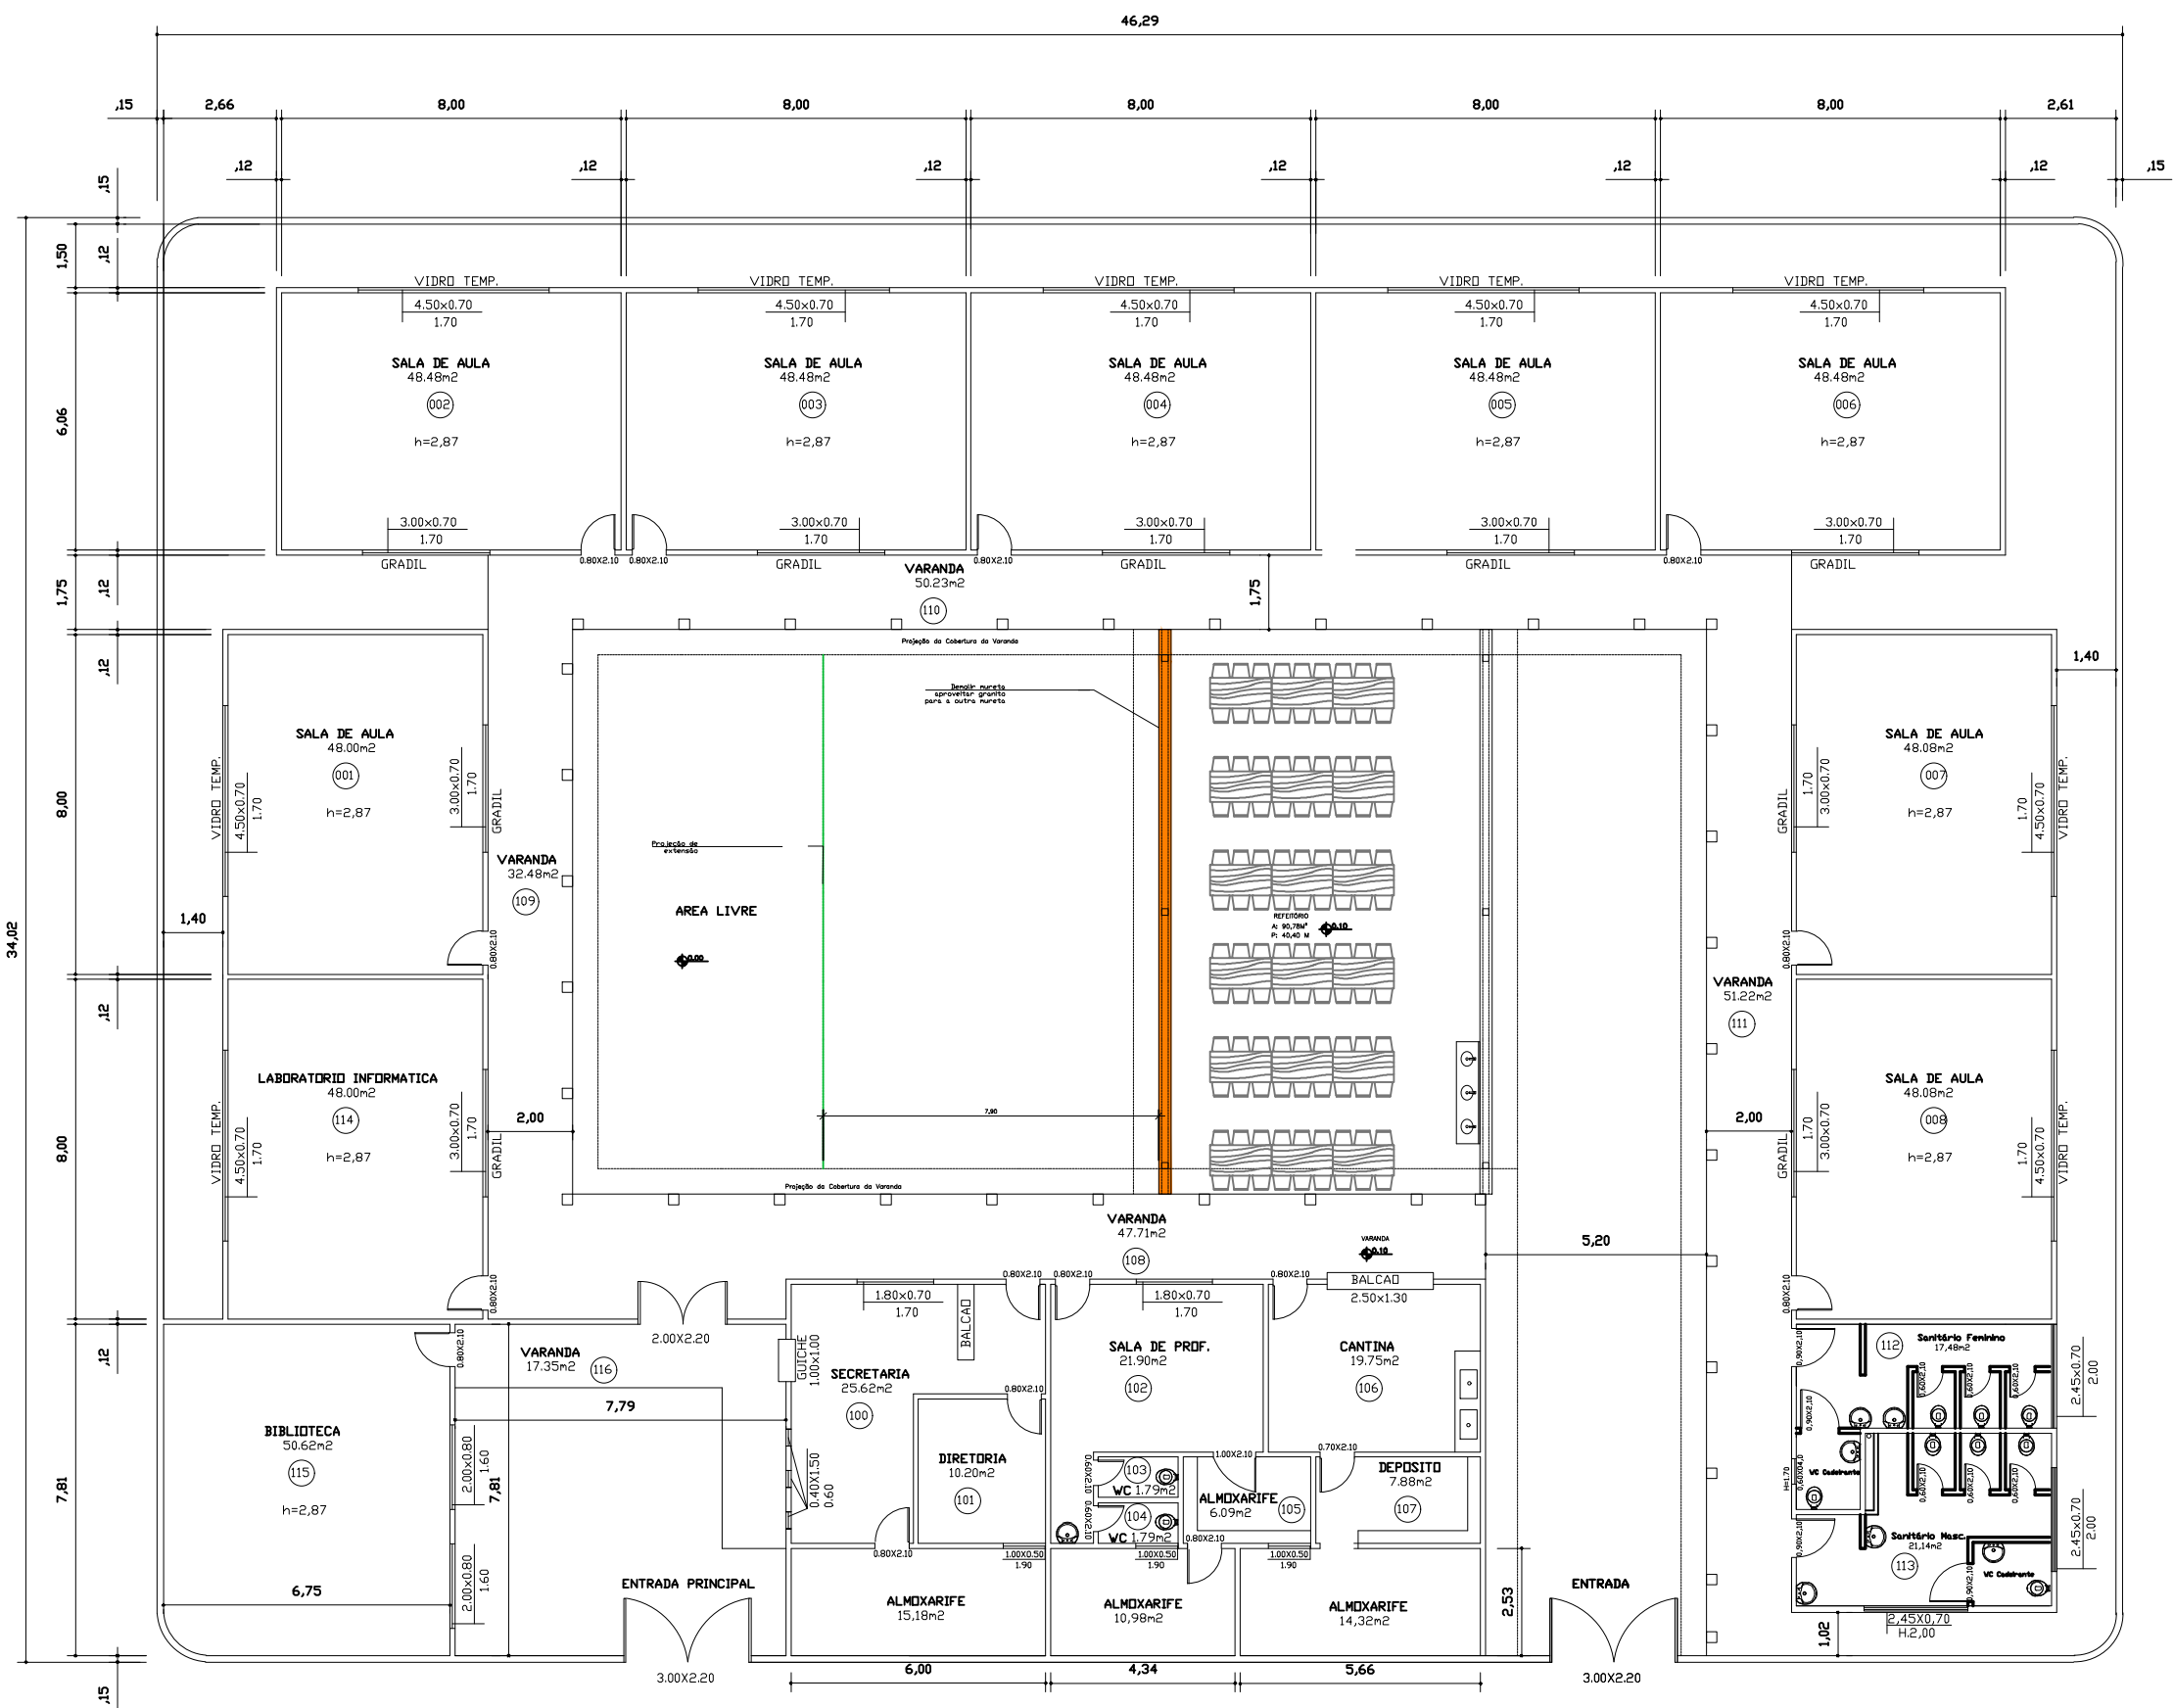


PLANTA BAIXA- DEMOLIR
Escala 1:150

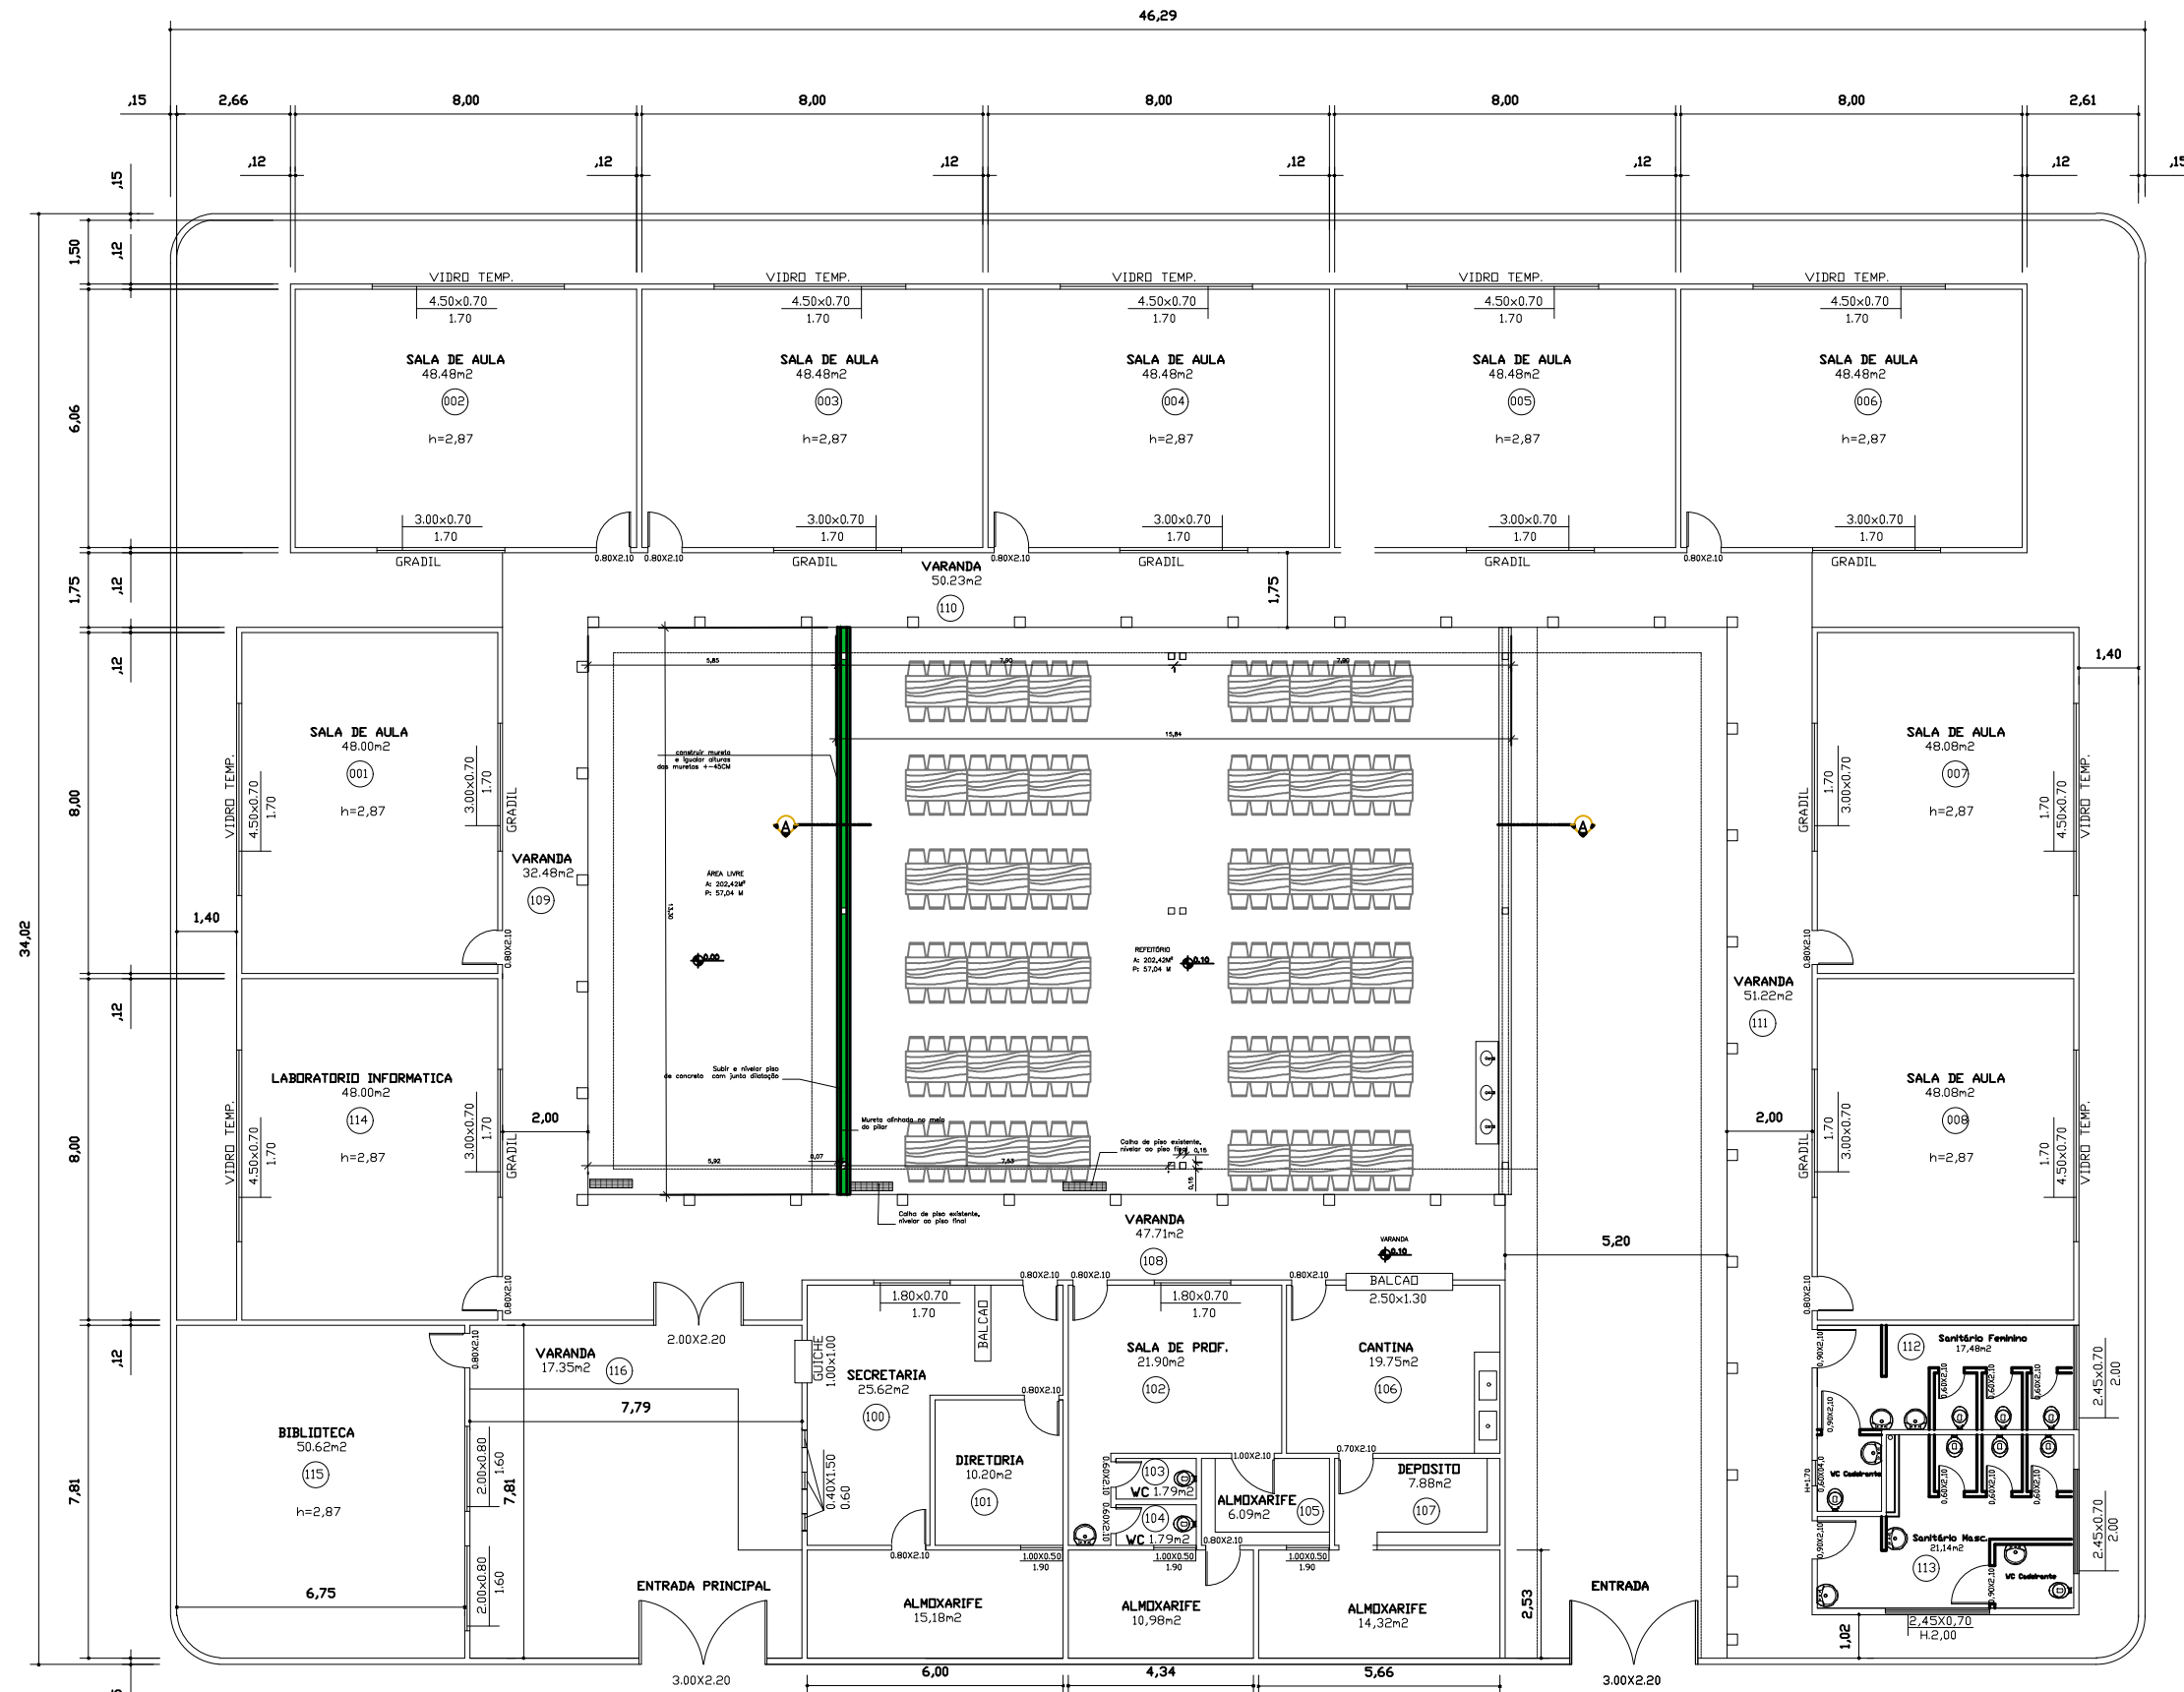


PLANTA BAIXA- CONSTRUIR
Escala 1:75

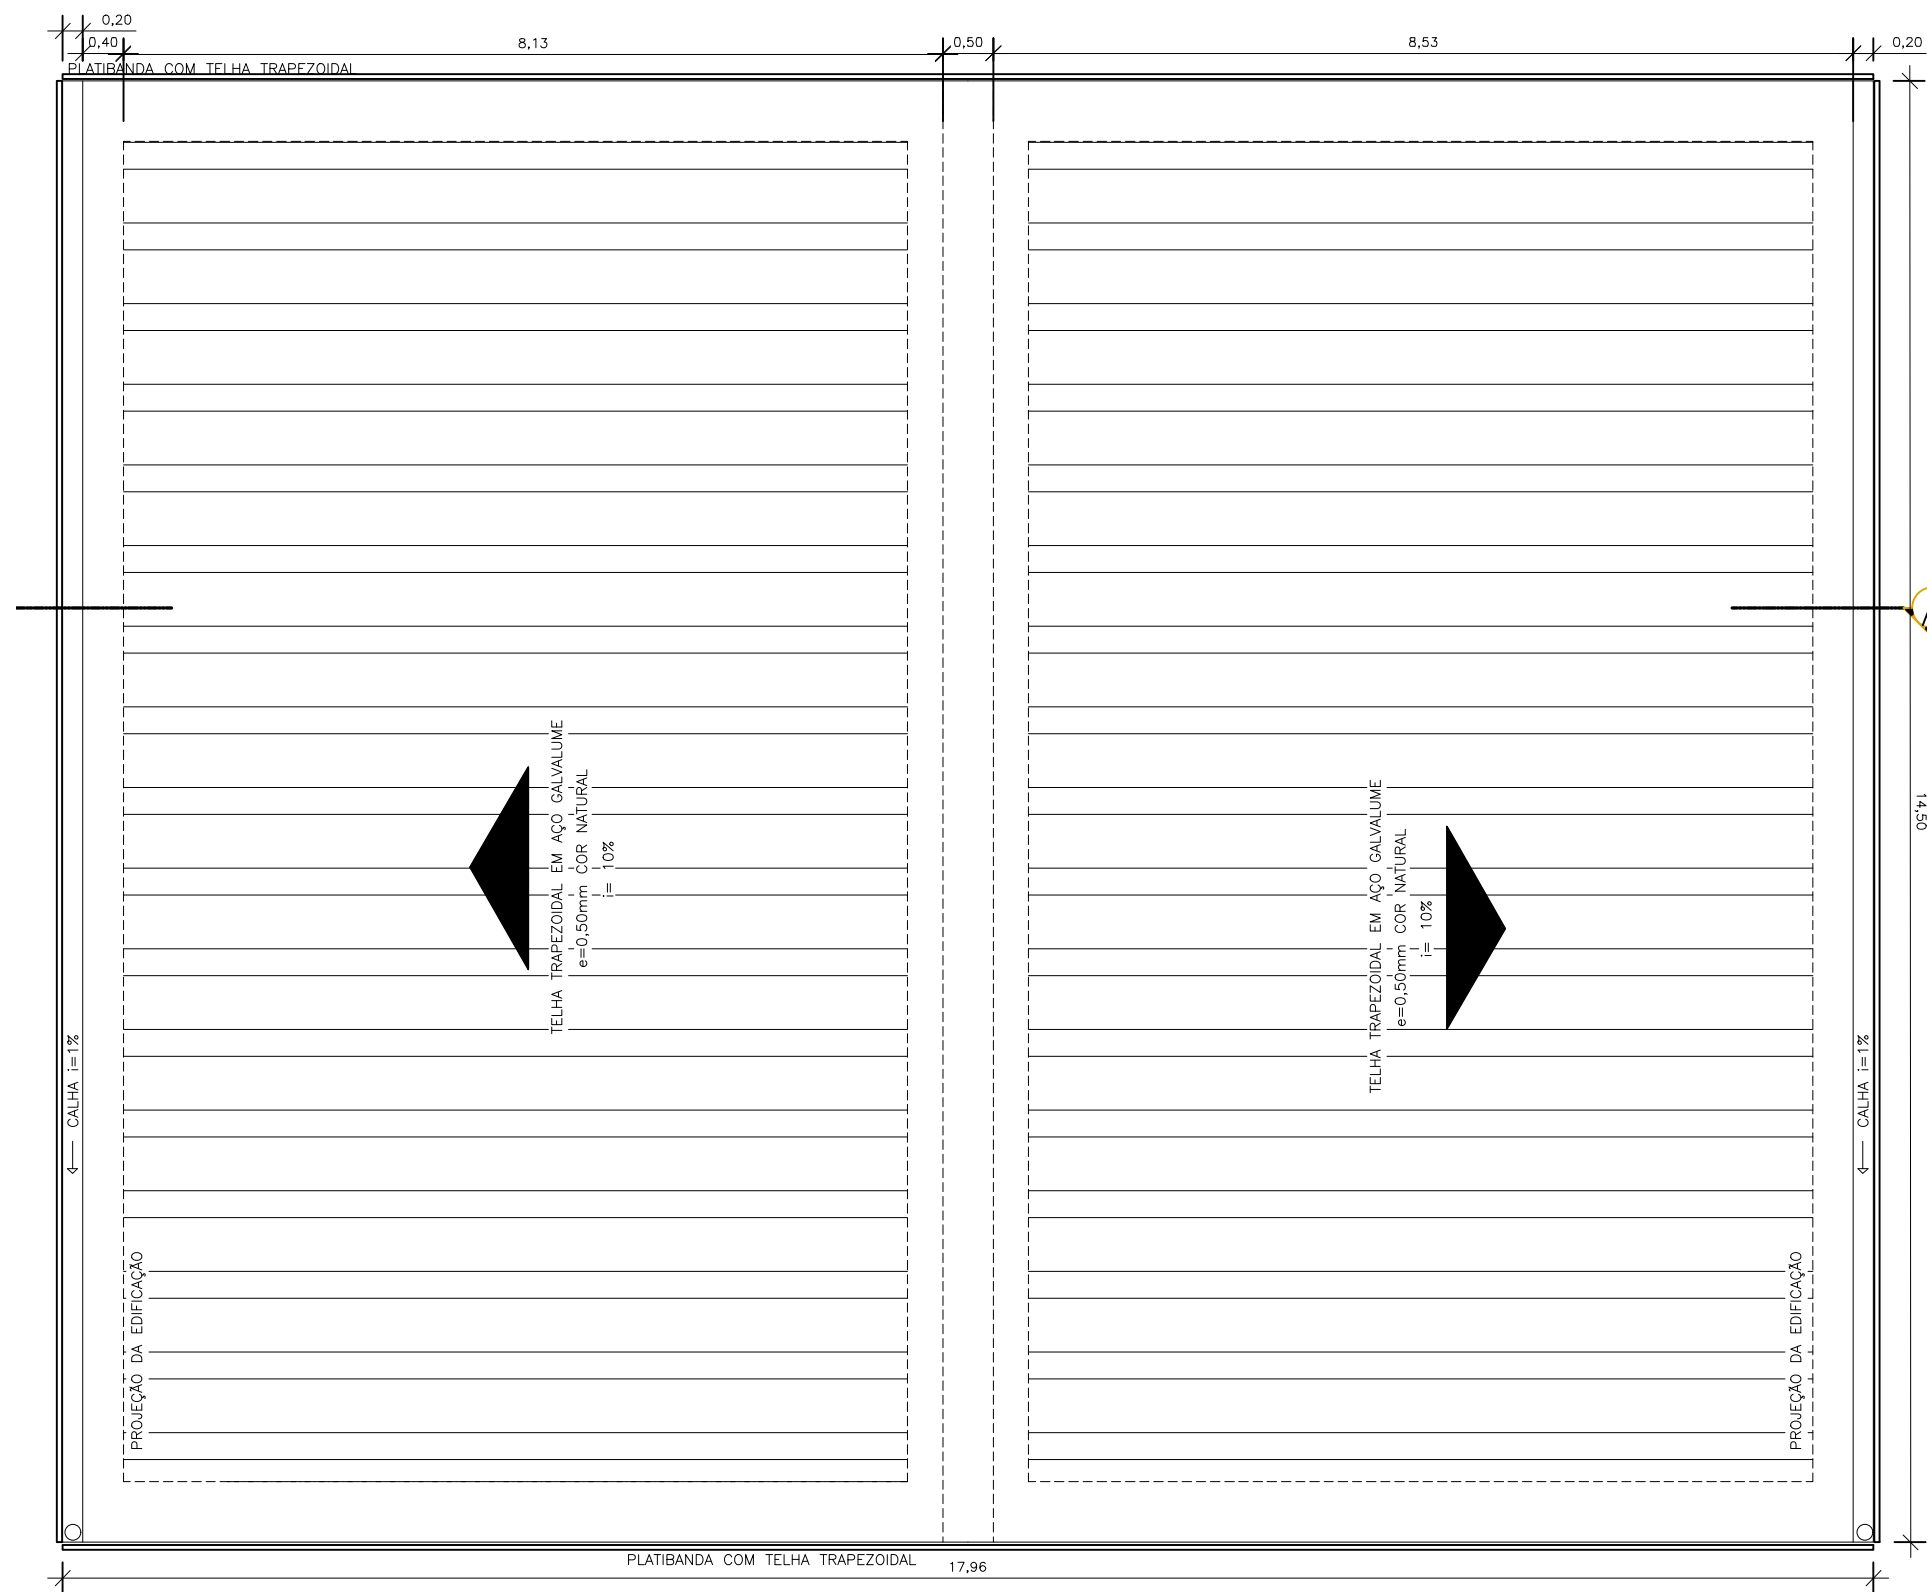


PLANTA DE COBERTURA
Escala 1:75

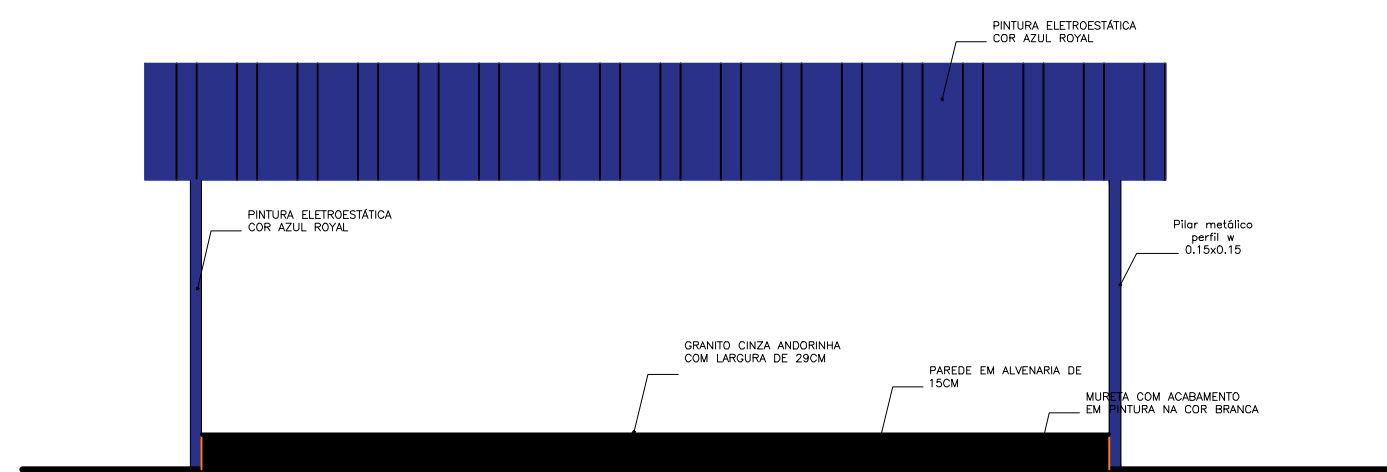

FACHADA
Escala 1:100

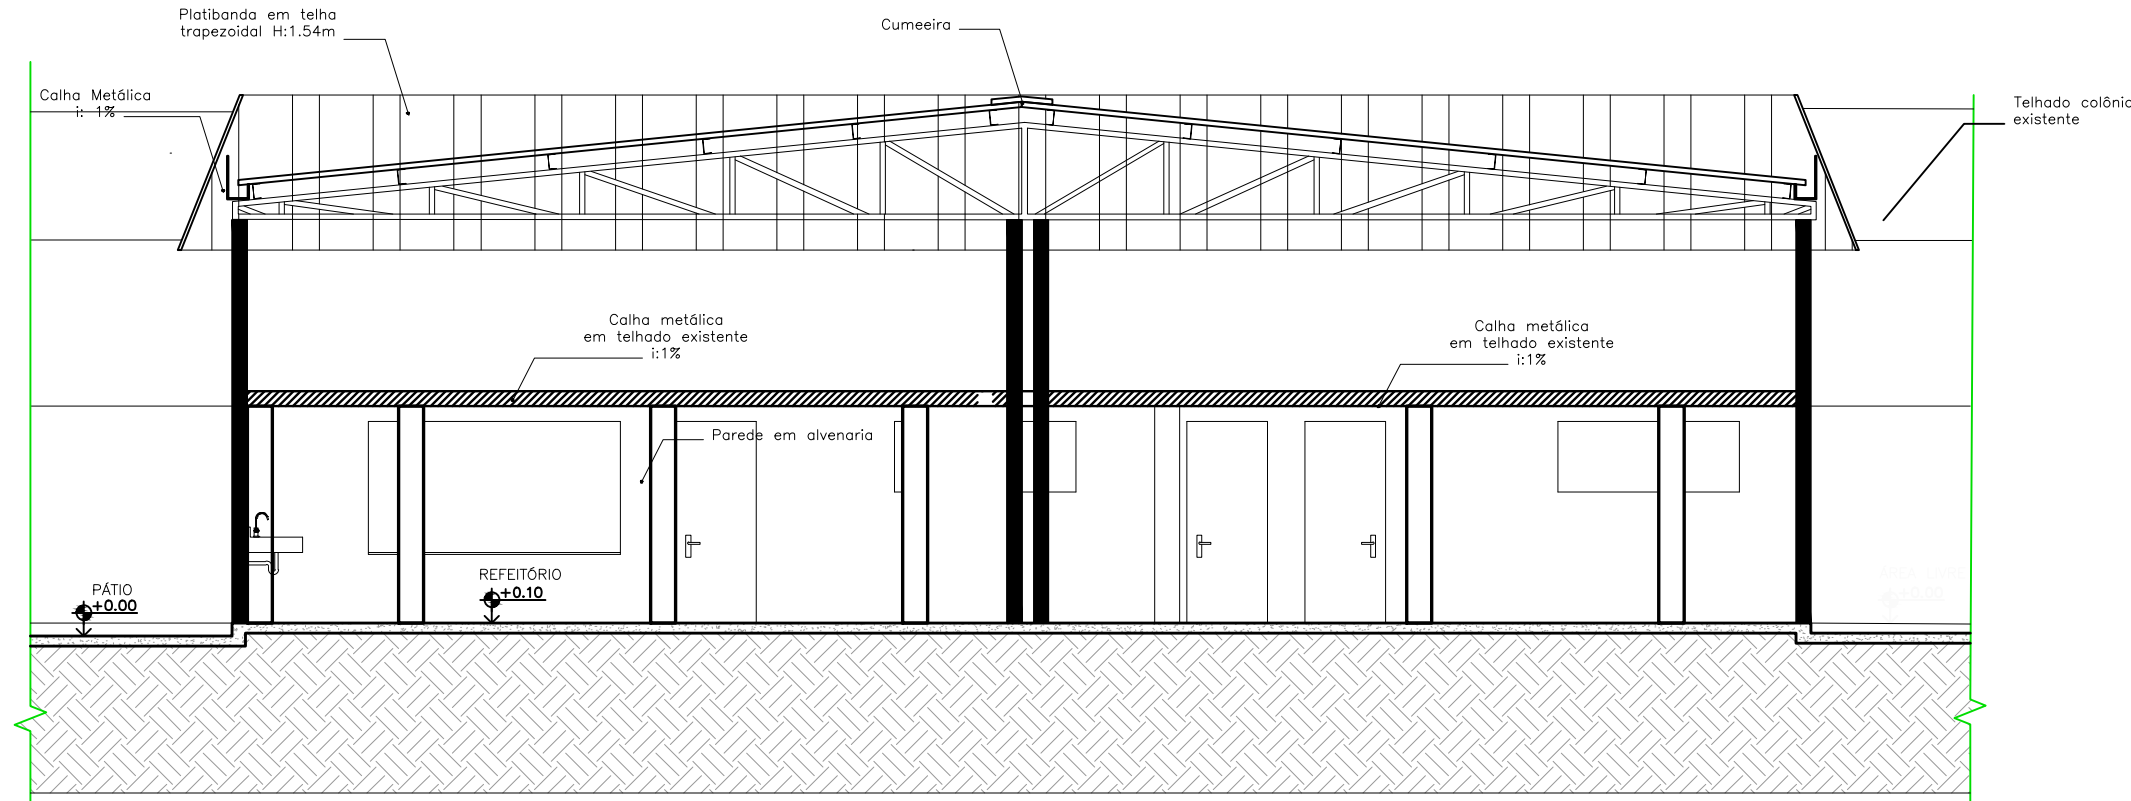

CORTE AA
Escala 1:75

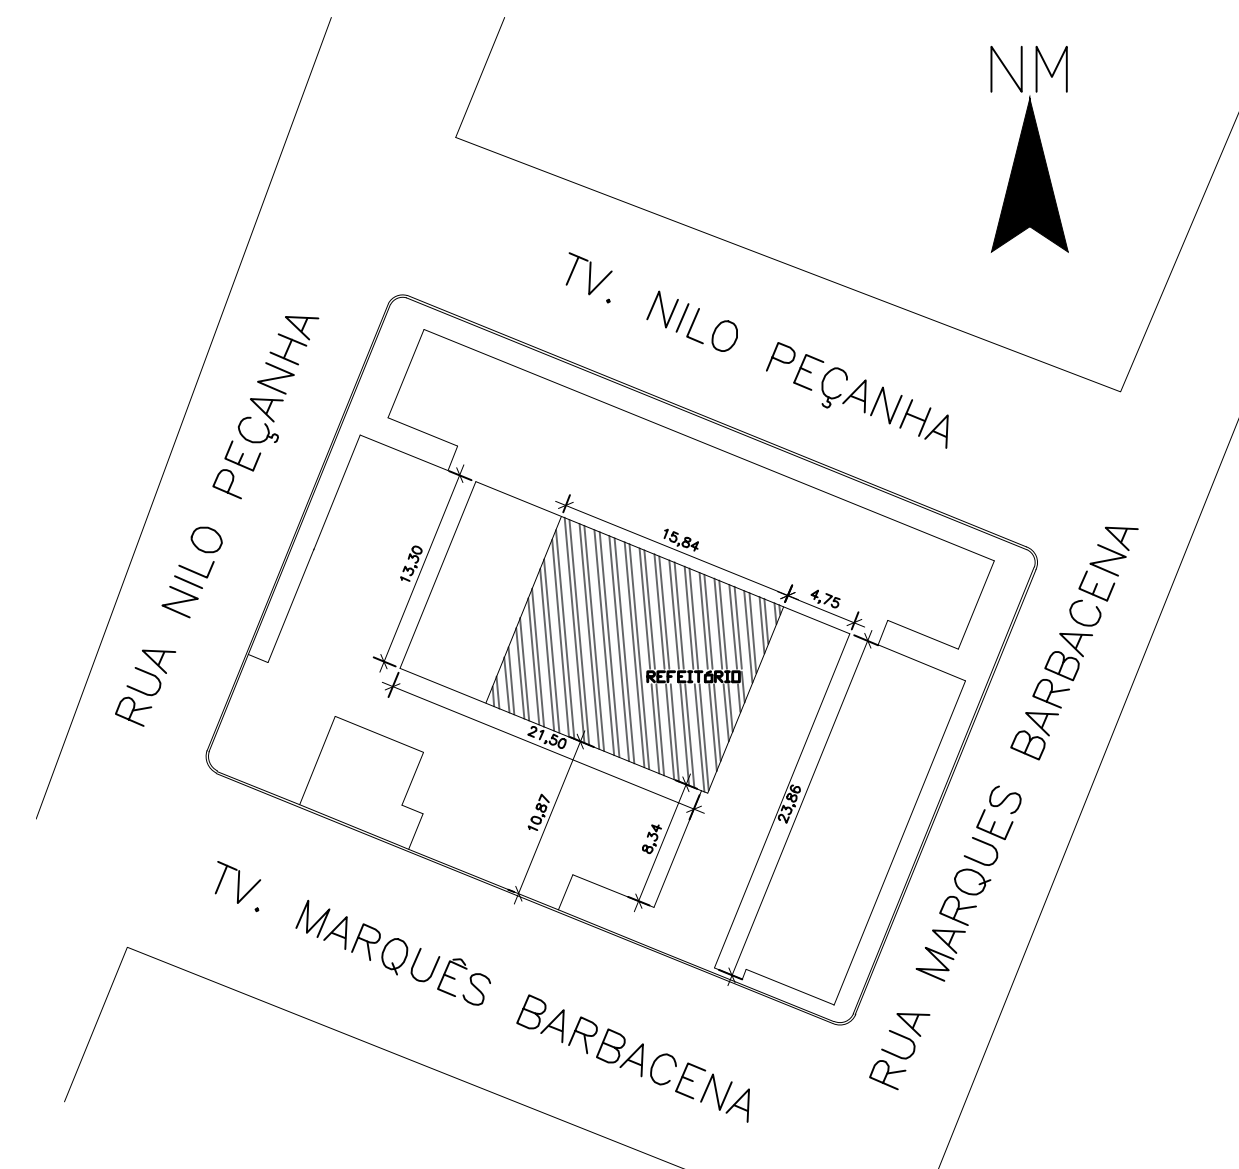

IMPLANTACÃO
Escala 1:500

- OBS: 1-PILARES METÁLICOS PERFIL W .15X.15
2-PAREDES POSSUEM 0.15 M
3-PREVER INSTALAÇÃO DE CALHA PARA TELHADO EXISTENTE
4-PISO EM CONCRETO COM JUNTA DE DILATAÇÃO

01	RE.01	FEV/2026
00	ENTREGA INICIAL	JUL/2021
REVISÃO	DESCRIÇÃO	DATA



PROJETO ARQUITETÔNICO

CROQUI DE LOCALIZAÇÃO



LOCAL	RUA NILO PEÇANHA, Nº 109, BAIRRO CENTRO		
ÁREAS			
ÁREA A CONSTRUIR	90,78m²	ÁREA DO TERRENO	1.560,44 m²
ÁREA EXISTENTE	90,78m²	ÁREA DA CONSTRUÇÃO	861,62 m²
ÁREA TOTAL	202,42m²	PERFIL DO TERRENO	PLANO

REFEITÓRIO ESCOLA MUNICIPAL RACHEL DE QUEIROZ		ARQ	
CONTEÚDO IMPLANTAÇÃO, PLANTA BAIXA, COBERTURA, CORTE E FACHADA		01/01	
PROJETO ARQ. E URB. FERNANDA CRISTINE VIEIRA CANCELA		DATA	
PROPRIETÁRIO PREFEITURA MUNICIPAL DE TEIXEIRA DE FREITAS		ESCALA	
DESENHO ARQ. E URB. FERNANDA CRISTINE VIEIRA CANCELA		INDICADA	