





1 IMPLANTAÇÃO
Escala 1:100

2 SITUAÇÃO
Escala 1:100


REV		DESCRIÇÃO DA REVISÃO	DATA	RESP. TÉCNICO
CONTRATADA		CARRIMHO E APROVAÇÃO FUNDAÇÃO MUNICIPAL DE EDUCAÇÃO DE TUBARÃO		
		FUNDAÇÃO MUNICIPAL DE EDUCAÇÃO		
PROFUNDIDADE CONSTRUTIVA: IMPLANTAÇÃO, e SITUAÇÃO.		Responsável Técnico: TAYNE MARTINS MATIAS CREA: 1072020-1/2015-2016 Verifique em: https://creditar.br.gov.br	TAMANHO DA FOLHA: A0 FOLHA Nº: 1/3	
LOCAL DO PROJETO: *****		PROPRIETÁRIO: Prefeitura Municipal de Tubarão		DATA: MAIO/2022
PROJETO: Projeto Arquitetônico		REVISÃO:		ESCALA: específica
CÓDIGO DO DESENHO:		REVISÃO:		1

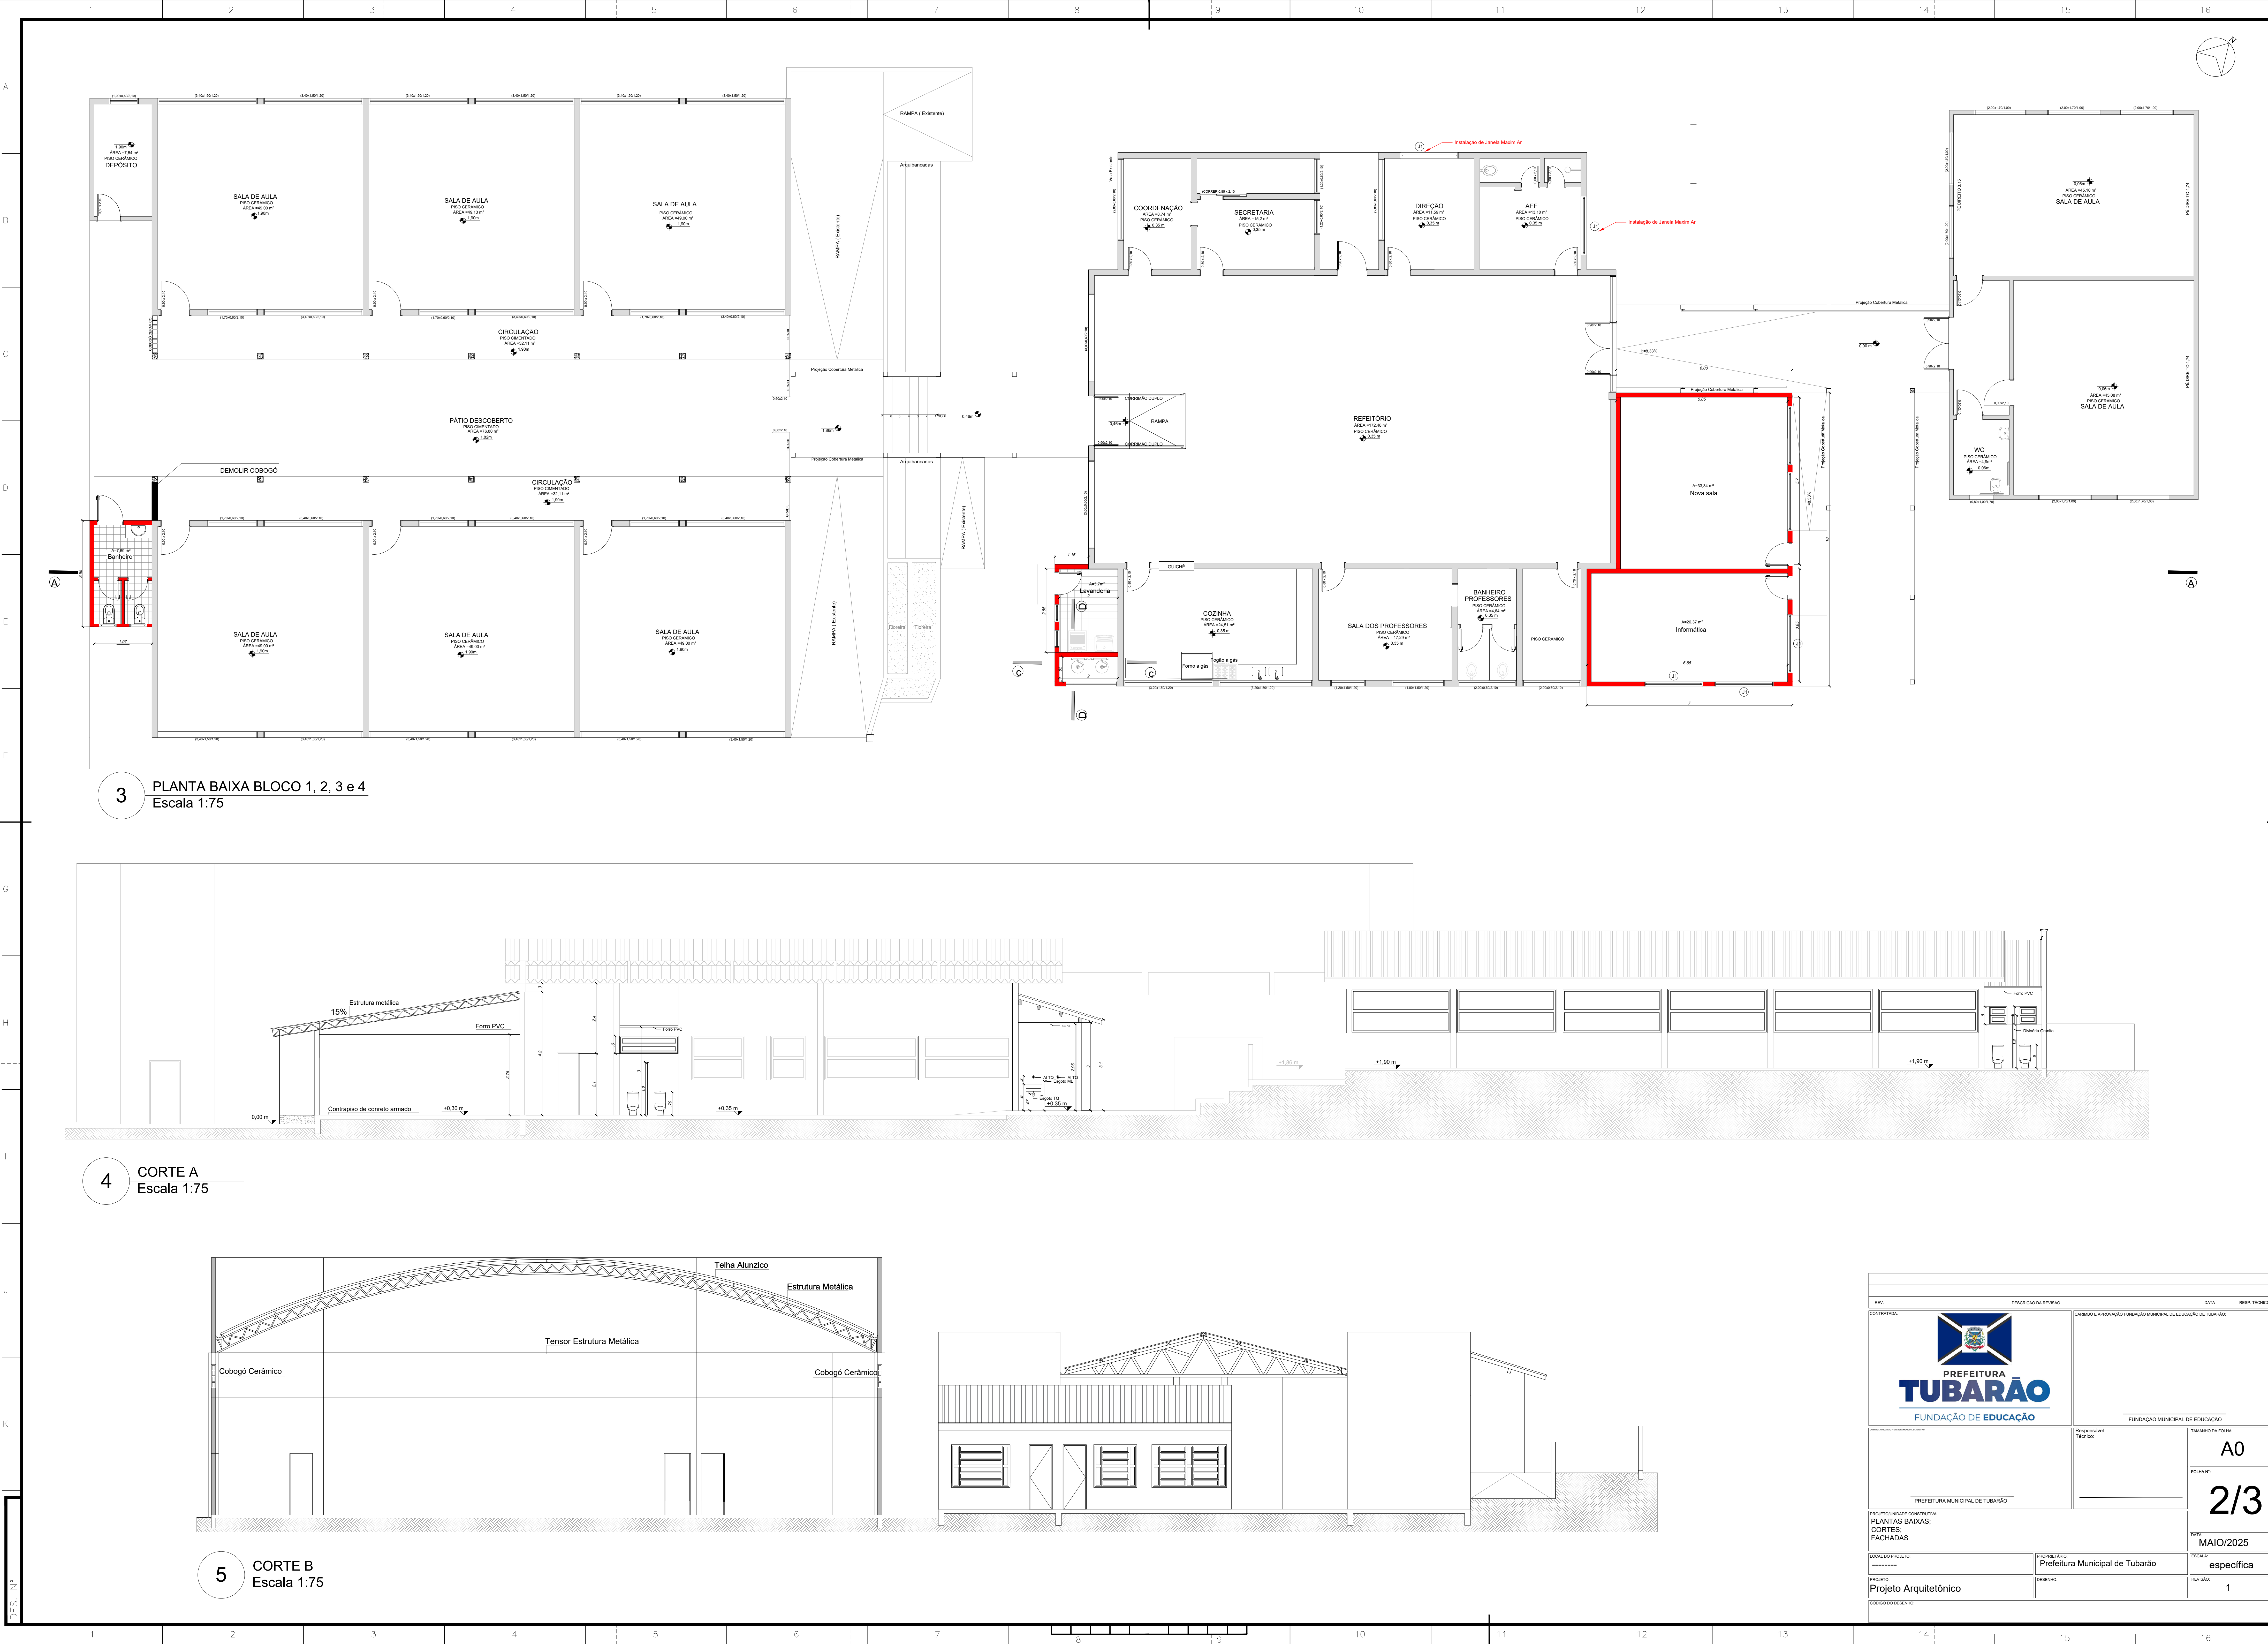


REV	DESCRIÇÃO DA REVISÃO	DATA	RESP. TÉCNICO
CONTRATADA	 PREFEITURA MUNICIPAL DE TUBARÃO		
PROJETADORA/CONSTRUTORA	FUNDAÇÃO MUNICIPAL DE EDUCAÇÃO	RESPONSÁVEL TÉCNICO	TRABALHO DA FOLHA
			A0
			FOLHA Nº:
			2/3
			DATA:
			MAIO/2025
LOCAL DO PROJETO	PROPRIETÁRIO	ESCALA	
Projeto	Prefeitura Municipal de Tubarão	específica	
CODIGO DO DESENHO	DESENHO	REVISÃO	
		1	

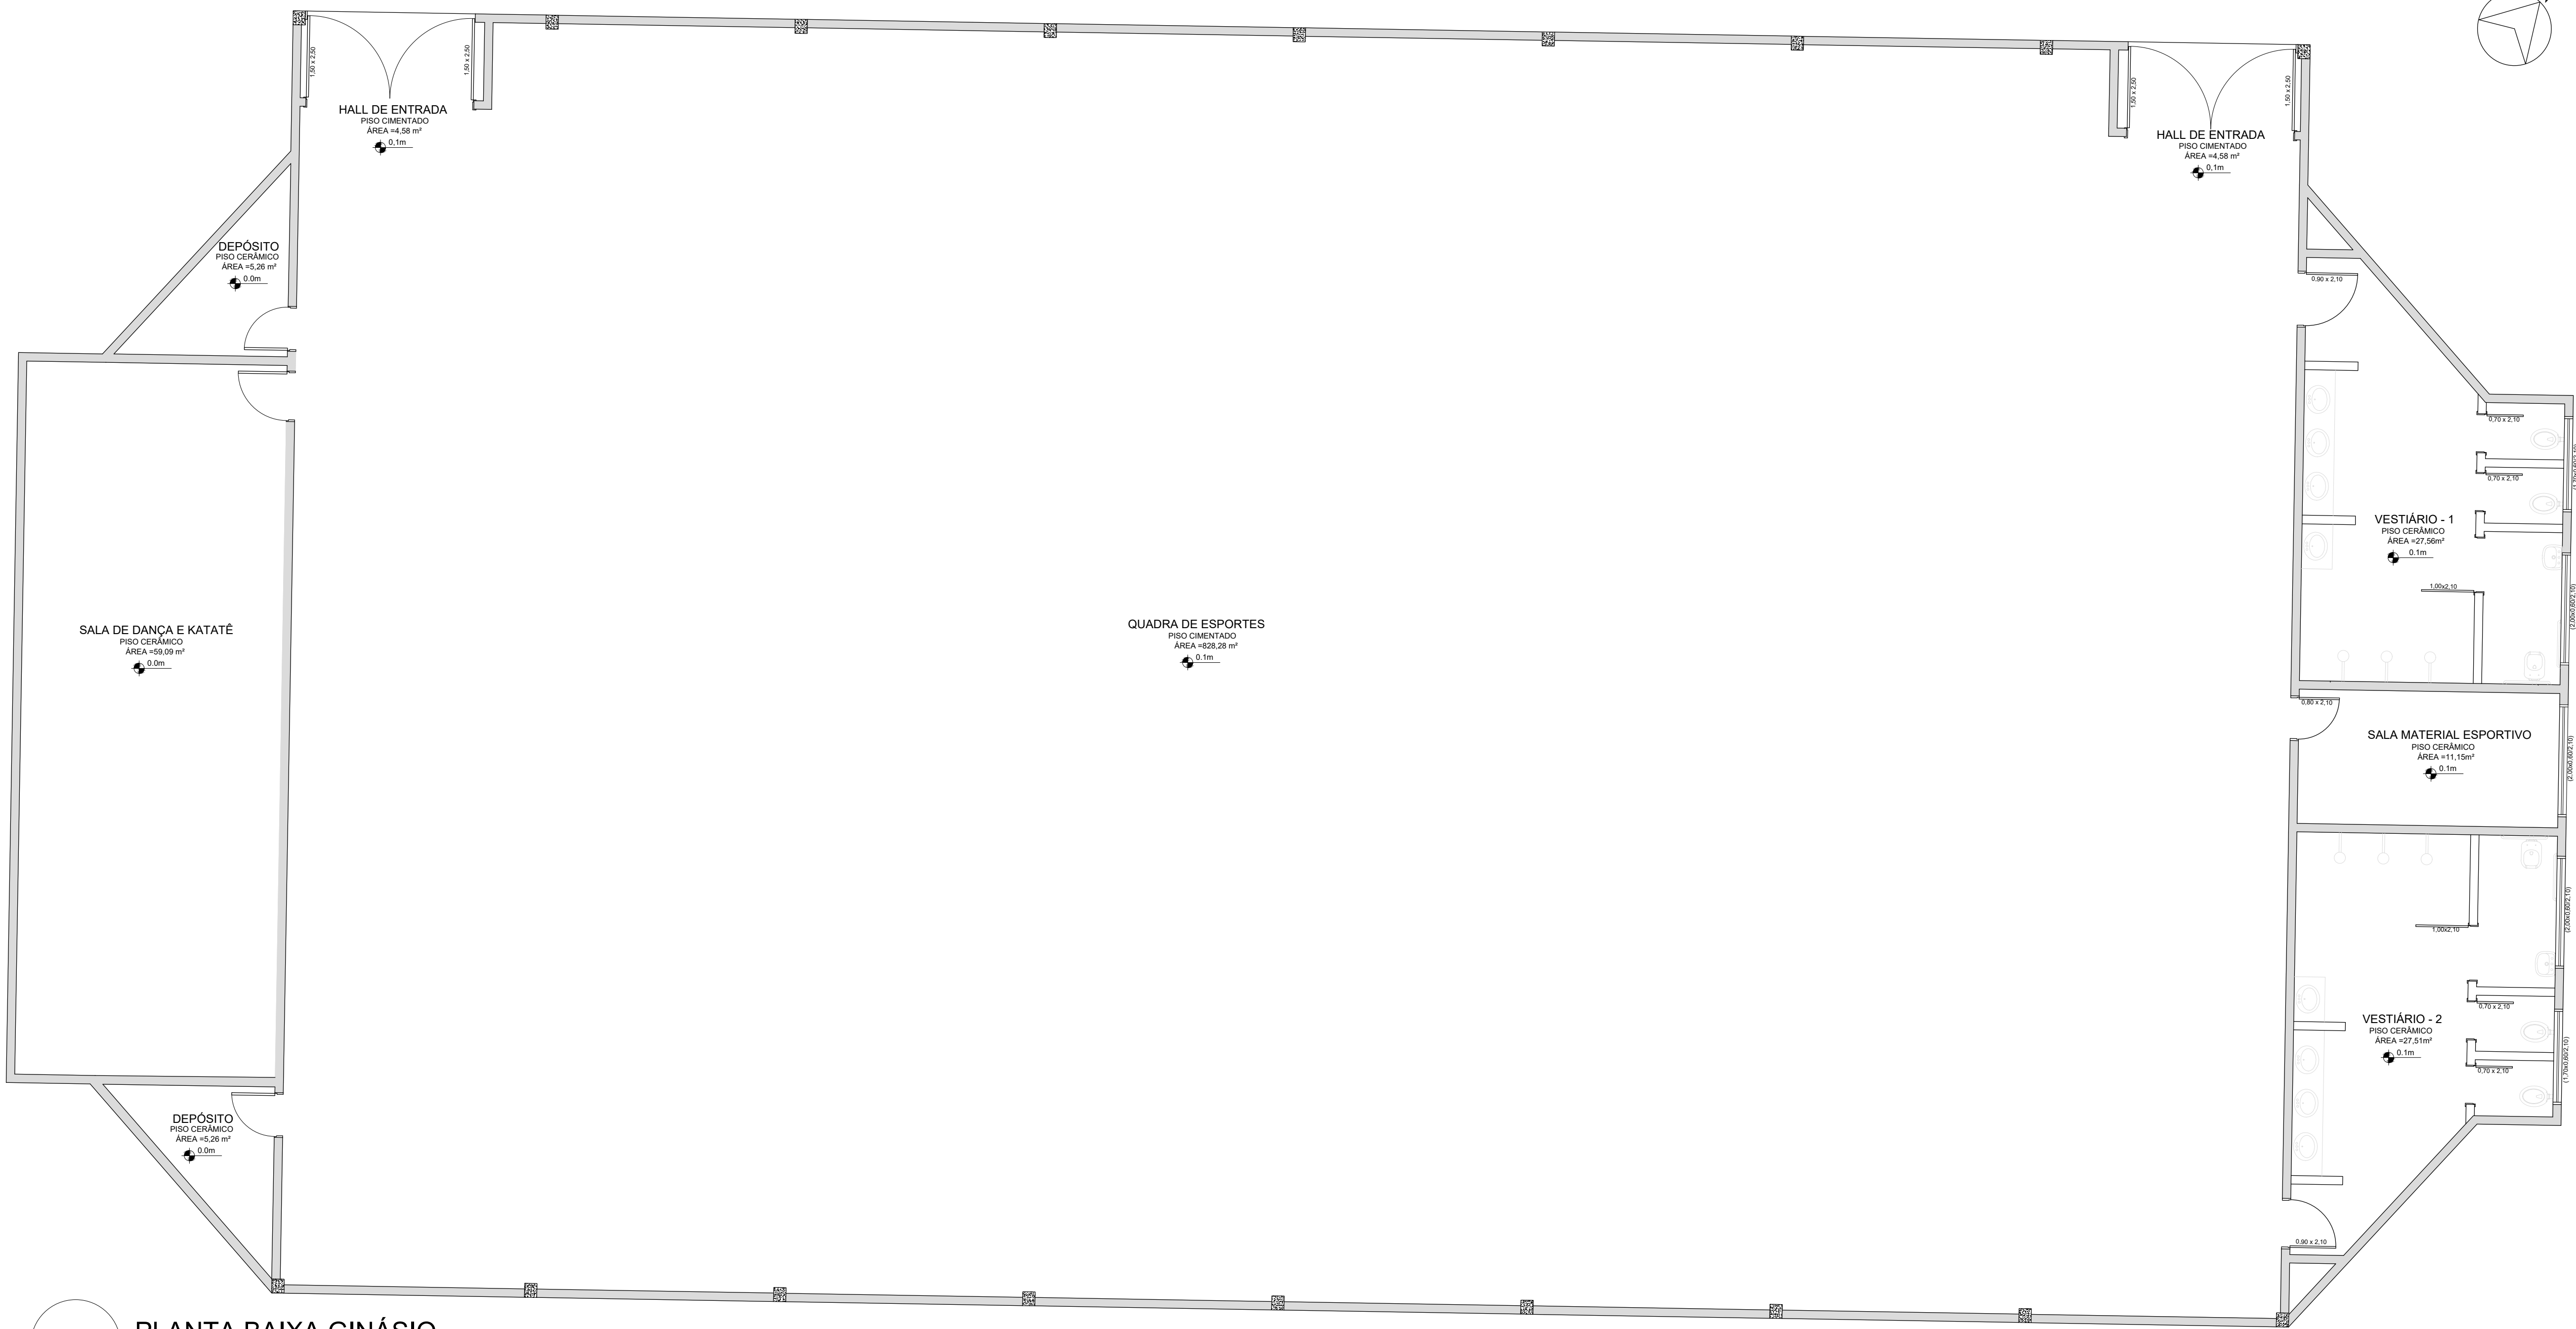


6 PLANTA BAIXA GINÁSIO
Escala 1:75

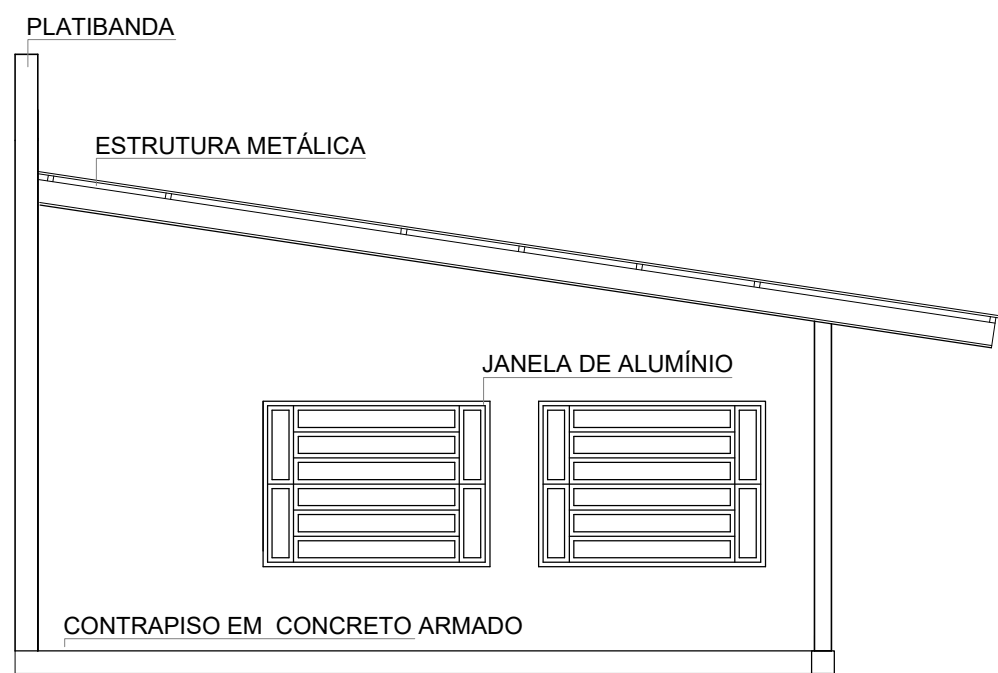


7 VISTA SUL
Escala 1:75

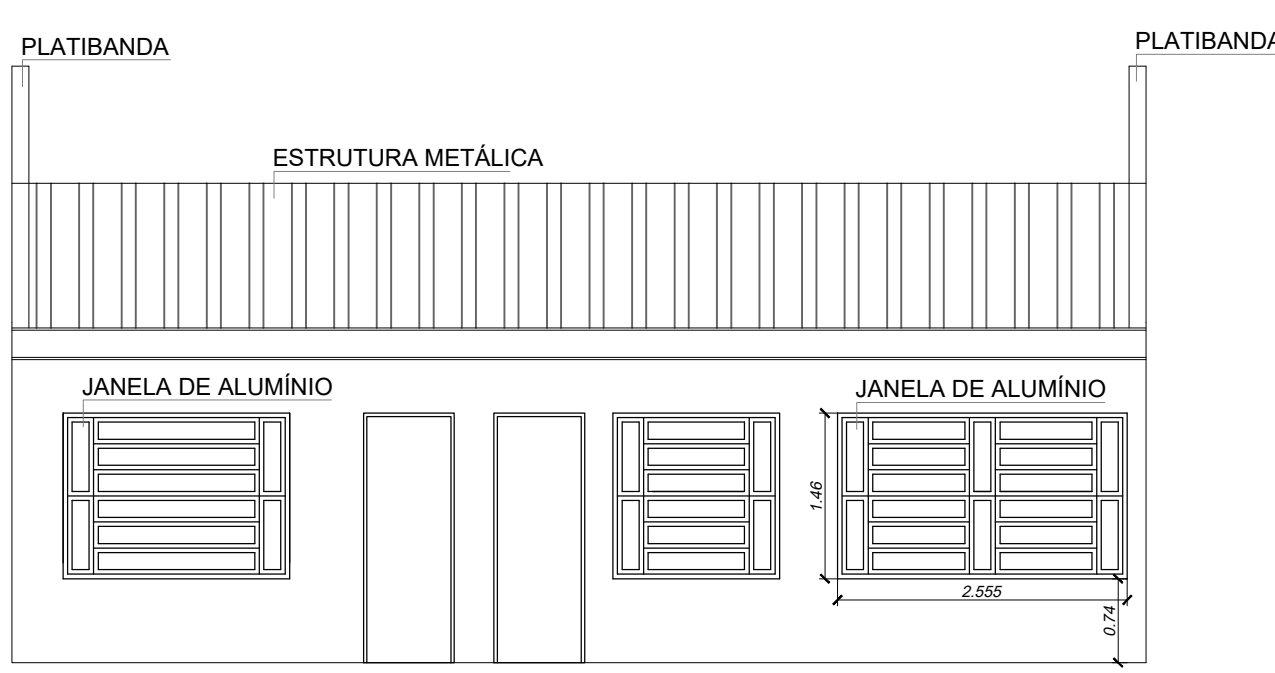


8 VISTA LESTE SALA DE AULA
Escala 1:75

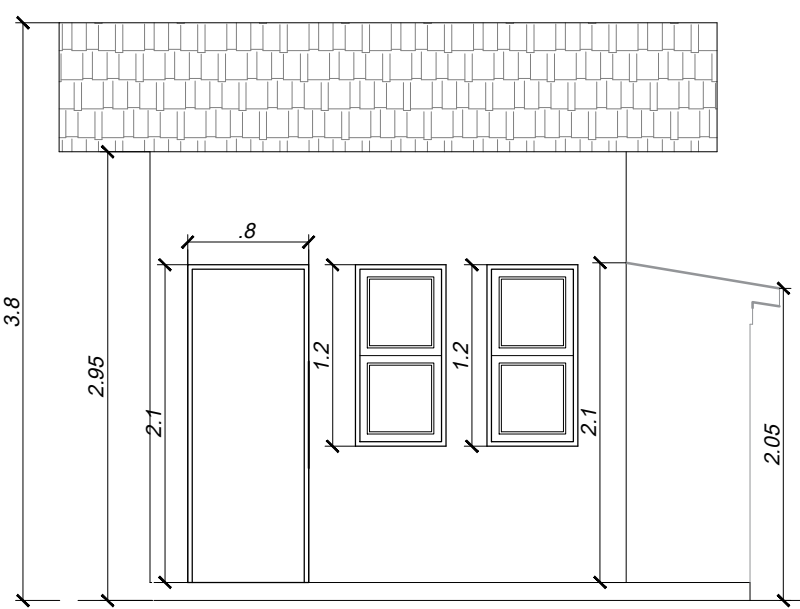


9 VISTA OESTE LAVANDERIA
Escala 1:75

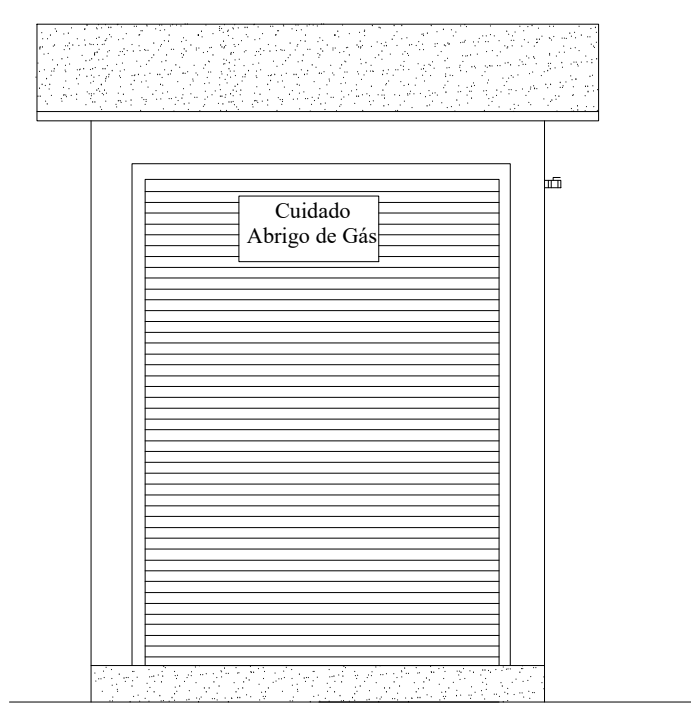

10 FACHADA SUL
Escala 1:25

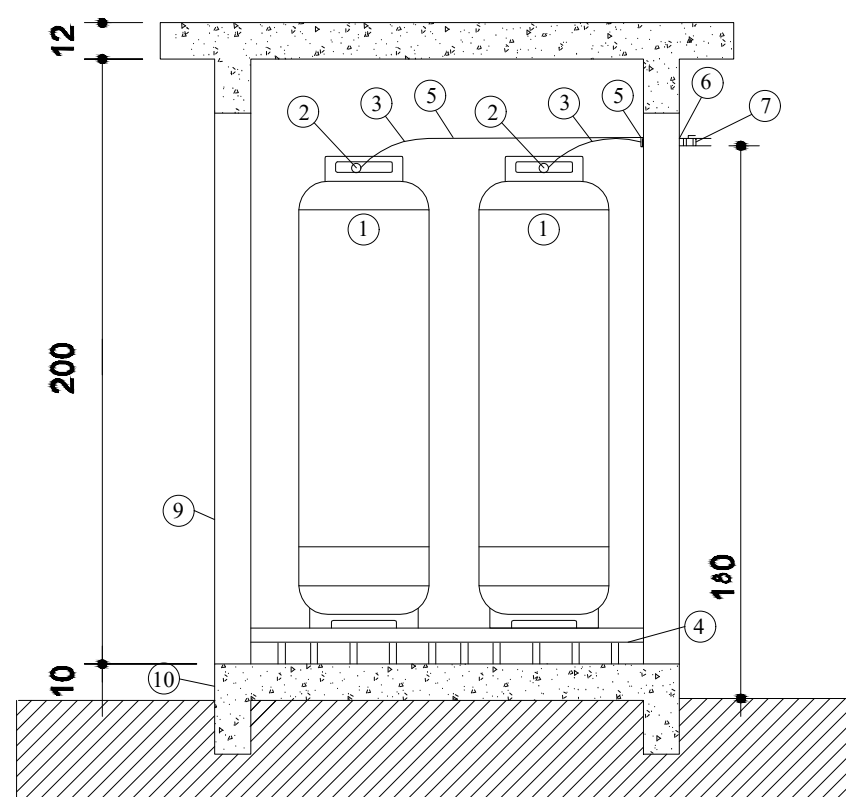

11 CORTE C
Escala 1:25

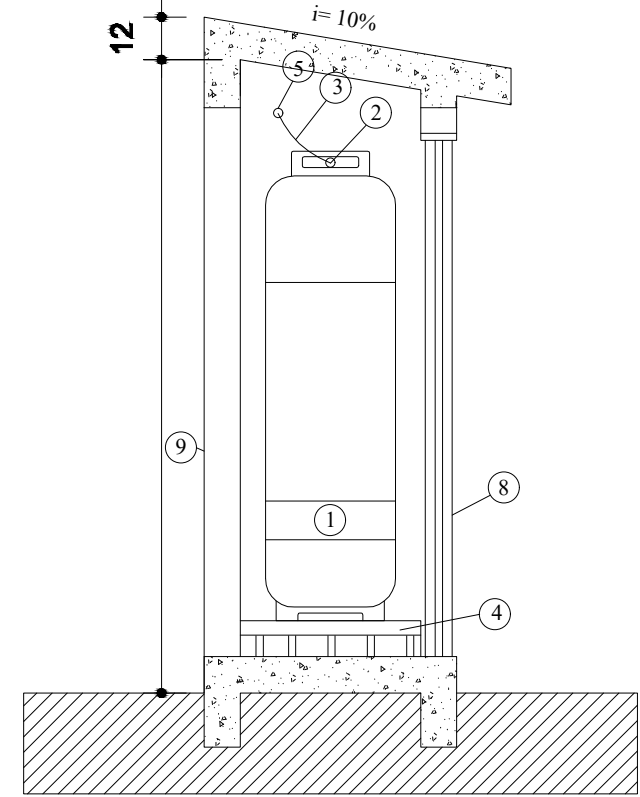

14 CORTE D
Escala 1:25

LEGENDA:

- 1 - CILINDRO DE AÇO PARA GLP CAPACIDADE = 134g
- 2 - REGULADOR DE ESTADOCHEIL DE CORTIÇO RAPIDO DE VOZTA
- 3 - PRO-TAIL LINGE (COMPRIMENTO MAXIMO 15cm)
- 4 - ESTRADO DE MADEIRA TIPO GRADE E ESPESURA 15mm
- 5 - BRACONDEIRA
- 6 - TUBO DE COBERTO 2"
- 7 - REGISTRO DE CORTIÇO A BORDO
- 8 - PORTA METÁLICA GRADEADA ABRENDIDA PARA GLADO DE FORA
- 9 - PAREDE DA SALA VENTILADA TIPO TUBO TIPO "VORTA-JOJO" COM RESISTENCIA AVAL A QUATRO HORAS
- 10 - FUNDO DE CONCRETO ARMADO VIGAS DE TUBERIA
- 11 - LETREIRO COM INSCRIÇÃO E TUBO ABERTO DE GALILEUVEL



15 PERSPECTIVA FACHADA
Sem Escala



16 PERSPECTIVA SALA DE AULA
Sem Escala



17 PERSPECTIVA SALA DE AULA
Sem Escala

REV	DESCRIÇÃO DA REVISÃO	DATA	RESP. TÉCNICO
CONTRATADA	 PREFEITURA MUNICIPAL DE TUBARÃO	CARIMBO E APROVAÇÃO FUNDAÇÃO MUNICIPAL DE EDUCAÇÃO DE TUBARÃO	FUNDAÇÃO MUNICIPAL DE EDUCAÇÃO
PROJETO/ANEXO DE CONSTRUÇÃO	PLANTAS BAIXAS, FACHADAS, e FOTOS	Responsável Técnico:	MAIO/2025
LOCAL DO PROJETO	Prefeitura Municipal de Tubarão	ESCALA	especifica
PROJETO	Projeto Arquitetônico	REVISÃO	1
CODIGO DO DESENHO			