


DES. N°

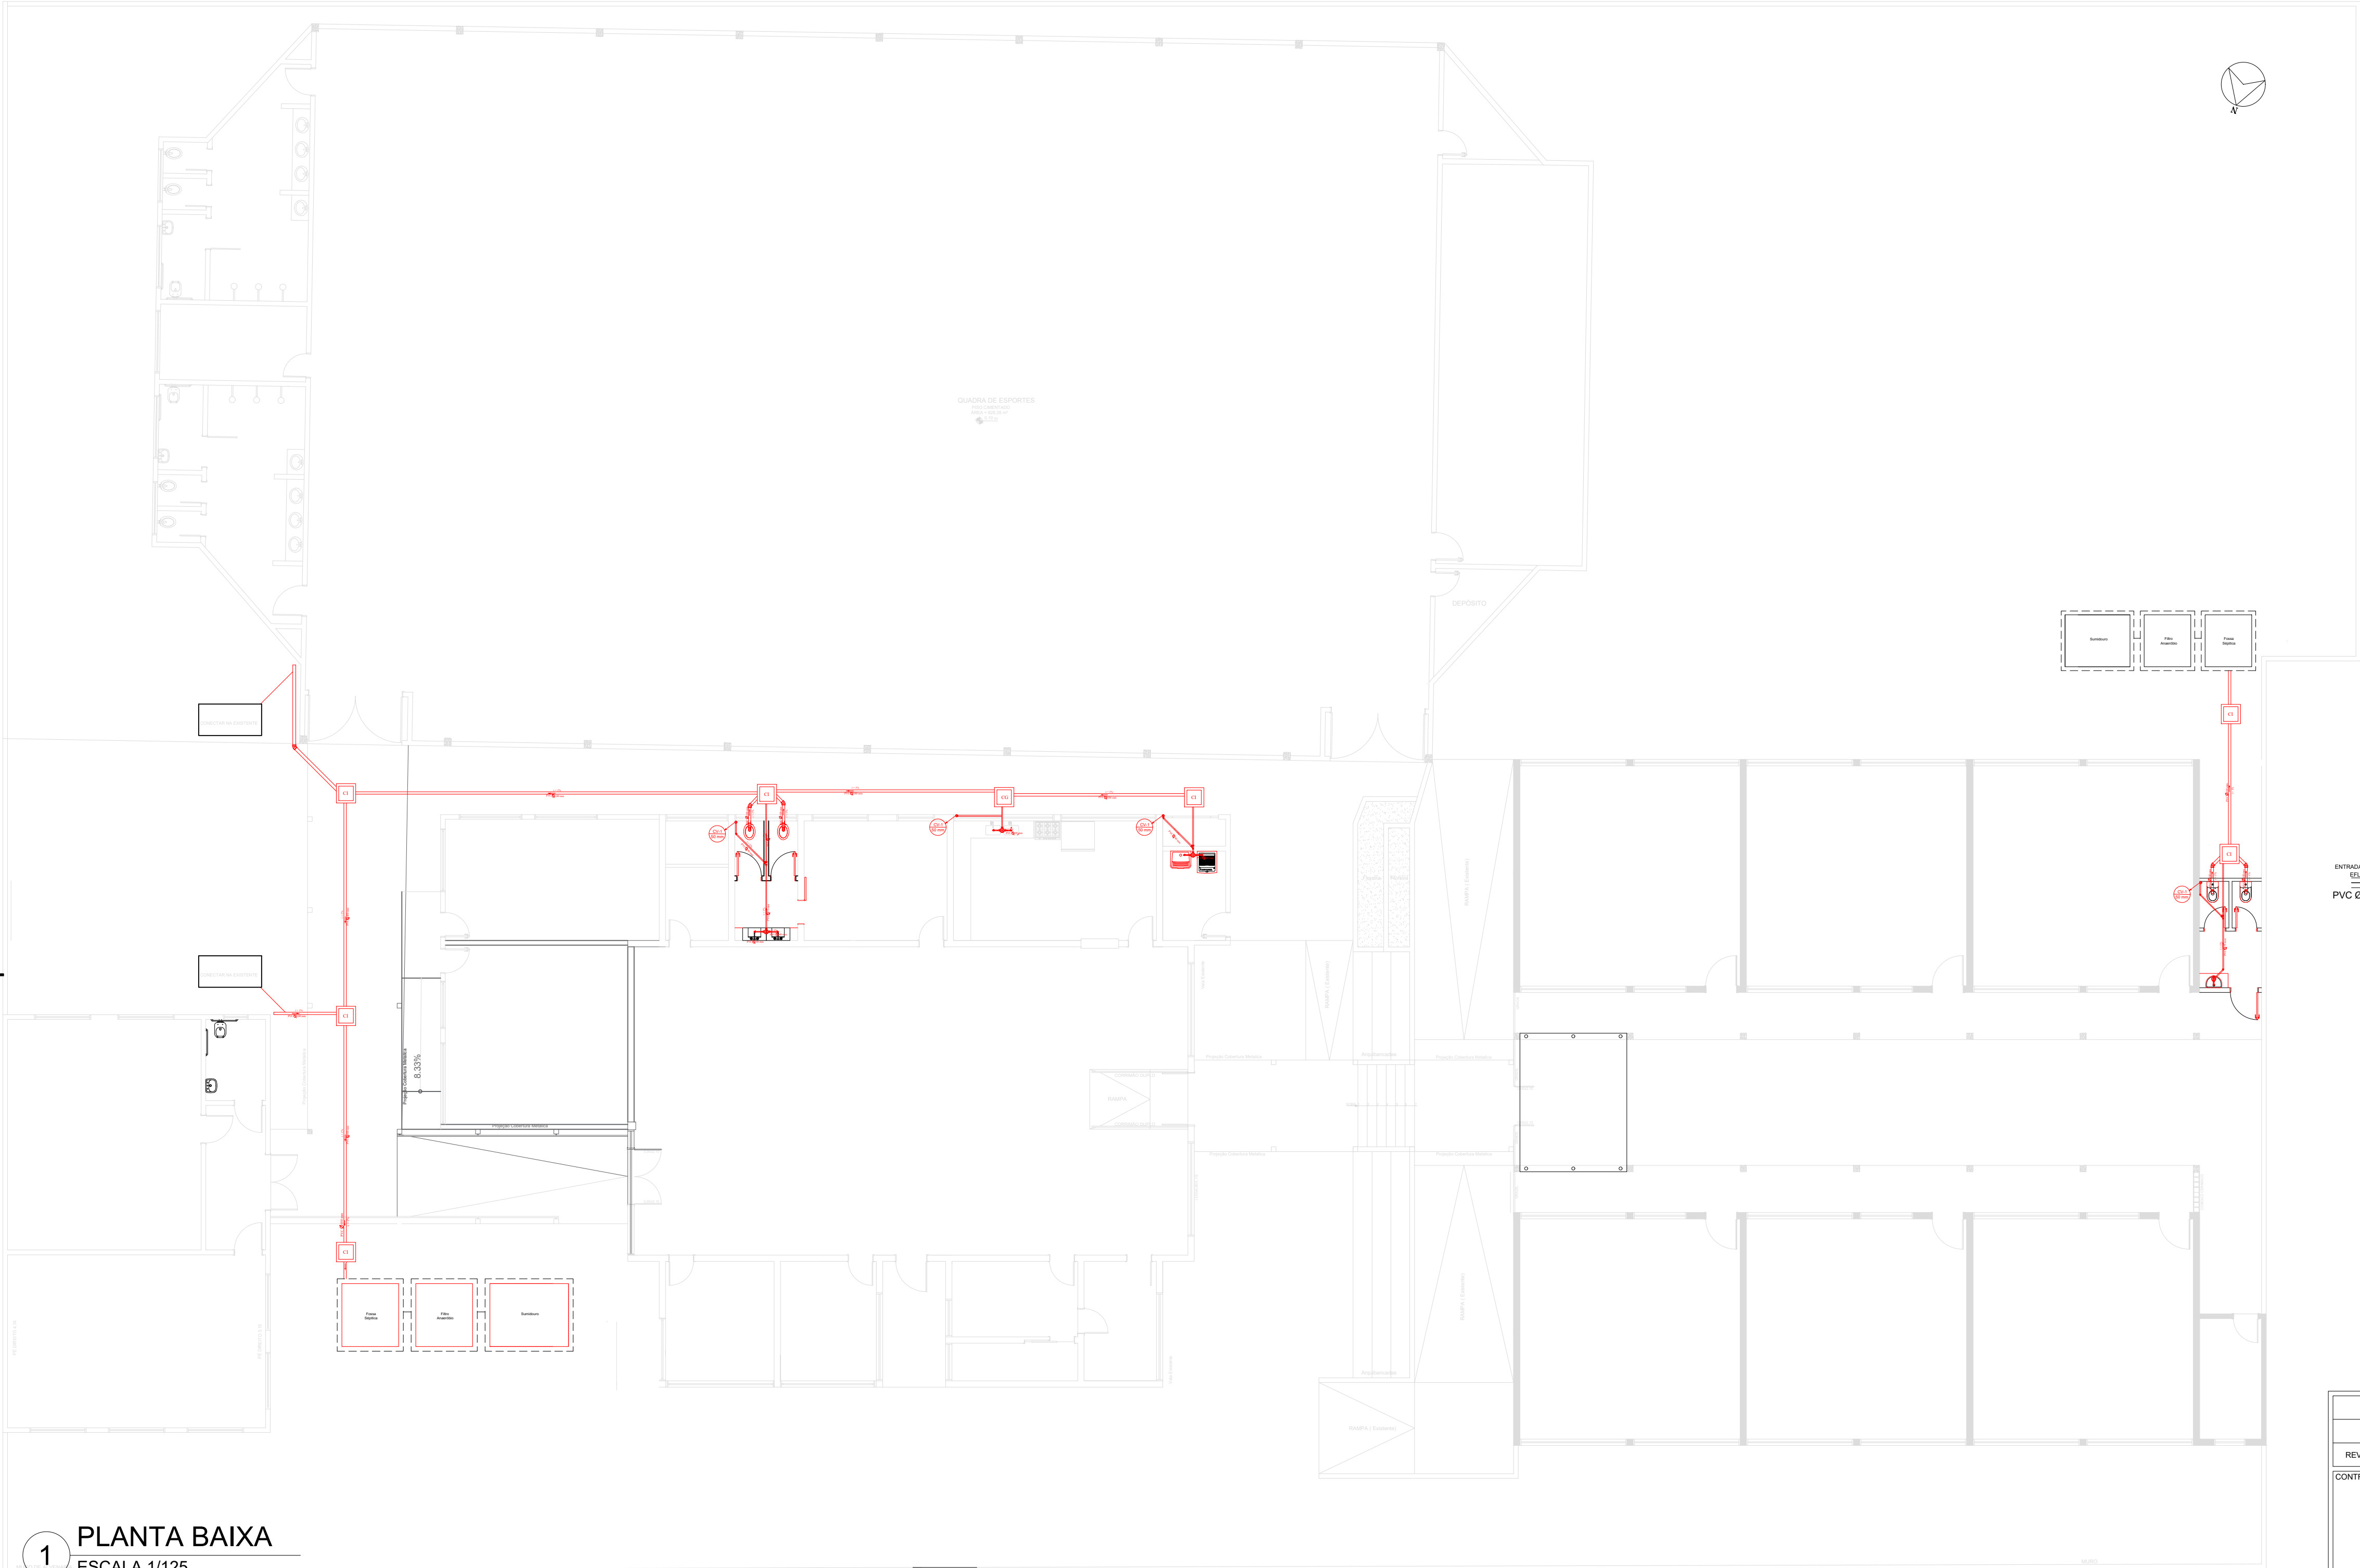

1 PLANTA BAIXA
ESCALA 1/125

- OBSERVAÇÕES:

- 1) QUANTO A LIMPEZA RECOMENDA-SE DEIXAR 10% DO VOLUME DO LODO NO TANQUE SÉPTICO.
- 2) MANTER DESCOBERTO O SISTEMA DE ESGOTO POR OCASIÃO DA VISTORIA PARA FINS DE HABITE-SE.
- 3) FAZER MANUTENÇÃO PERIÓDICA; POSSUIR TAMPA DE FÁCIL REMOÇÃO E AS PAREDES DE ALVENARIA DEVERÃO SER REBOCADAS.
- 4) NO CASO DE DÚVIDA ENTRE ESCALA E COTA PREVALECEM AS COTAS.





- 5) PERÍODO DE MANUTENÇÃO DO TANQUE SÉPTICO: 1 ANO(S).
- 6) PERÍODO DE MANUTENÇÃO DO FILTRO ANAERÓBIO: 5 ANO(S)
- 7) PERÍODO DE MANUTENÇÃO DA CAIXA DE GORDURA = 6 MESES.
- 8) NÃO COLOCAR BRITA NO FILTRO ANAERÓBIO ANTES DA VISTORIA

LEGENDA DE CORES



- ÁGUA FRIA/PLUVIAL
- ESGOTO

LEGENDA DE SIGLAS


- CAF - Coluna de água fria
- CAP - Coluna de água pluvial
- C.I - Caixa de Inspeção
- C.G - Caixa de Gordura
- C - Comprimento
- L - Largura
- H - Altura
- RG - Registro de Gaveta
- N.A - Nível Máximo da Água

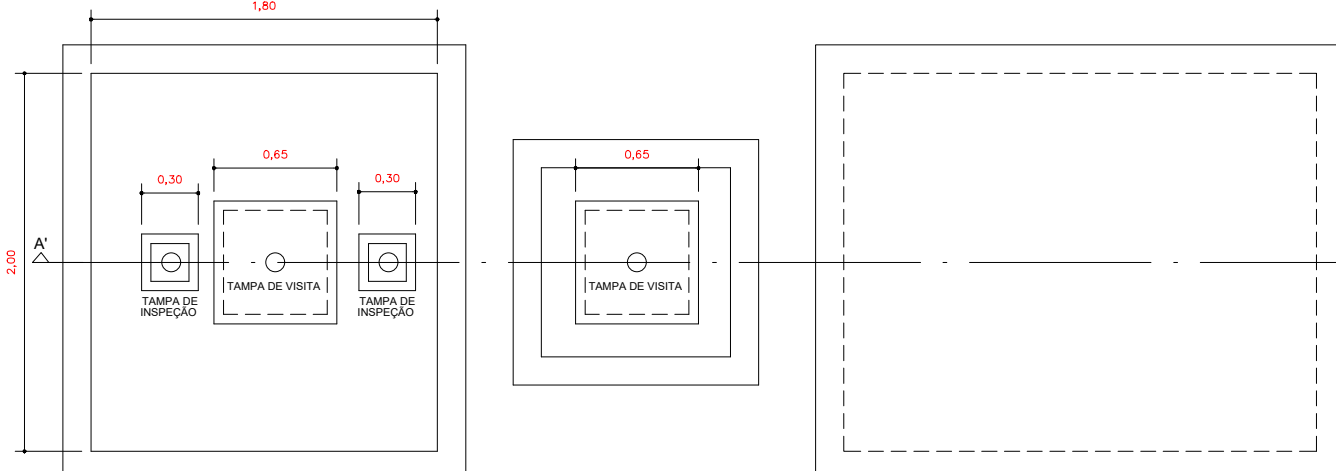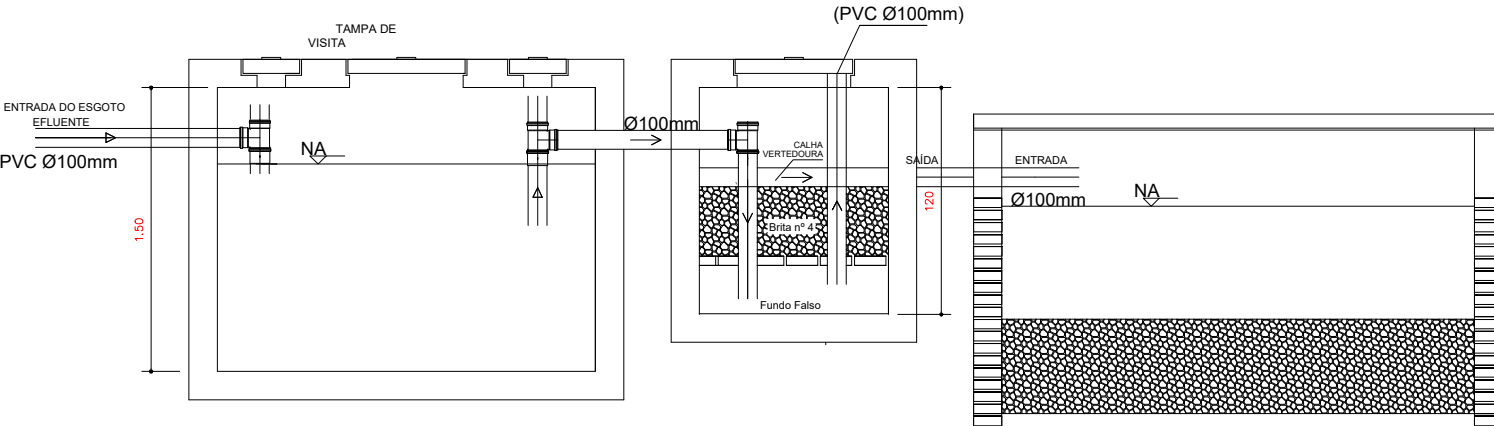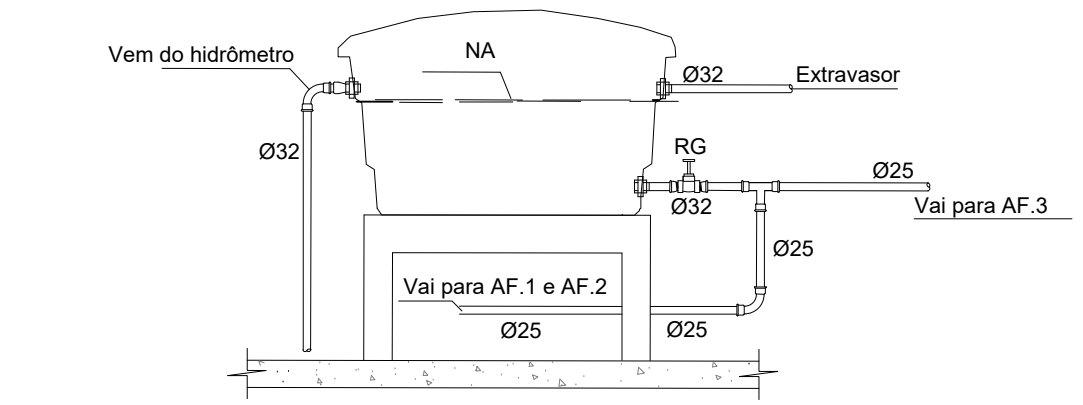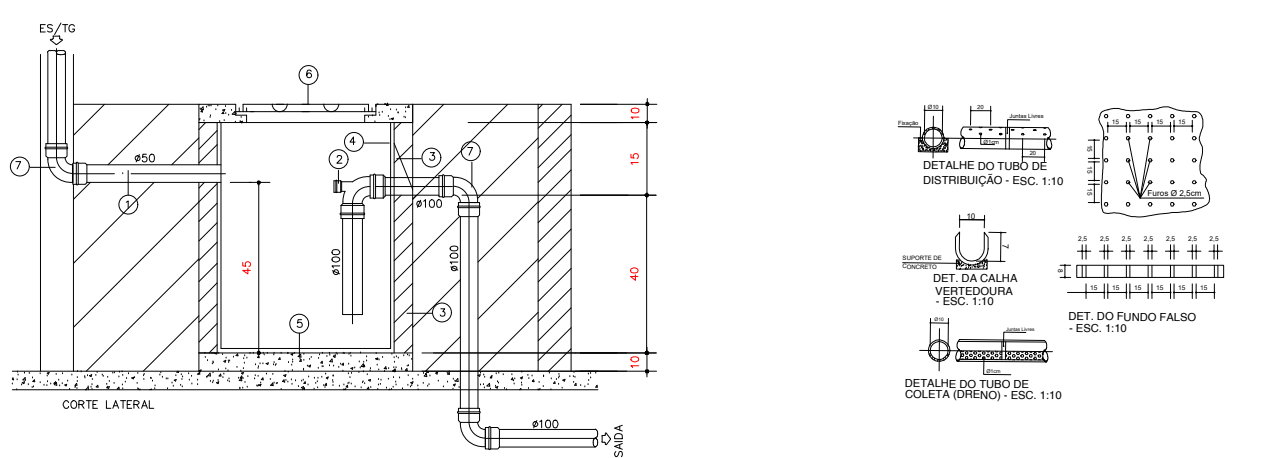

REV.	DESCRIÇÃO DA REVISÃO	DATA	RESP. TÉCNICO
CONTRATADA:	CARIMBO E APROVAÇÃO FUNDAÇÃO MUNICIPAL DE EDUCAÇÃO DE TUBARÃO:		
		FUNDAÇÃO MUNICIPAL DE EDUCAÇÃO	
PROJETO/UNIDADE CONSTRUTIVA: PLANTAS BAIXAS; CORTES; FACHADAS		Responsável Técnico:  TAYNE MARTINS MATIAS Data: 07/07/2025 13:25:33-0300 Verifique em https://validar.br.gov.br	TAMANHO DA FOLHA: A1 FOLHA Nº: 1/2 DATA: Maio/2025
LOCAL DO PROJETO: -----	PROPRIETÁRIO: Prefeitura Municipal de Tubarão	ESCALA: específica	REVISÃO: 1
PRÓJETO: Projeto hidrossanitário			
CÓDIGO DO DESENHO:			

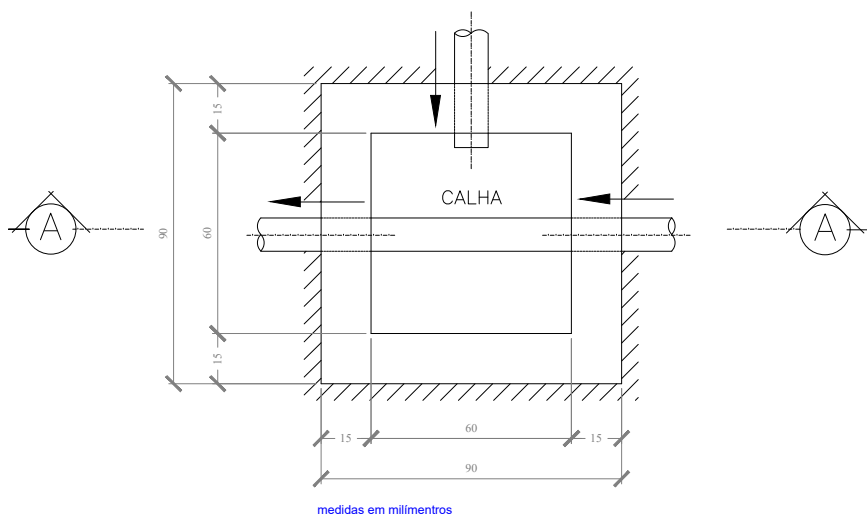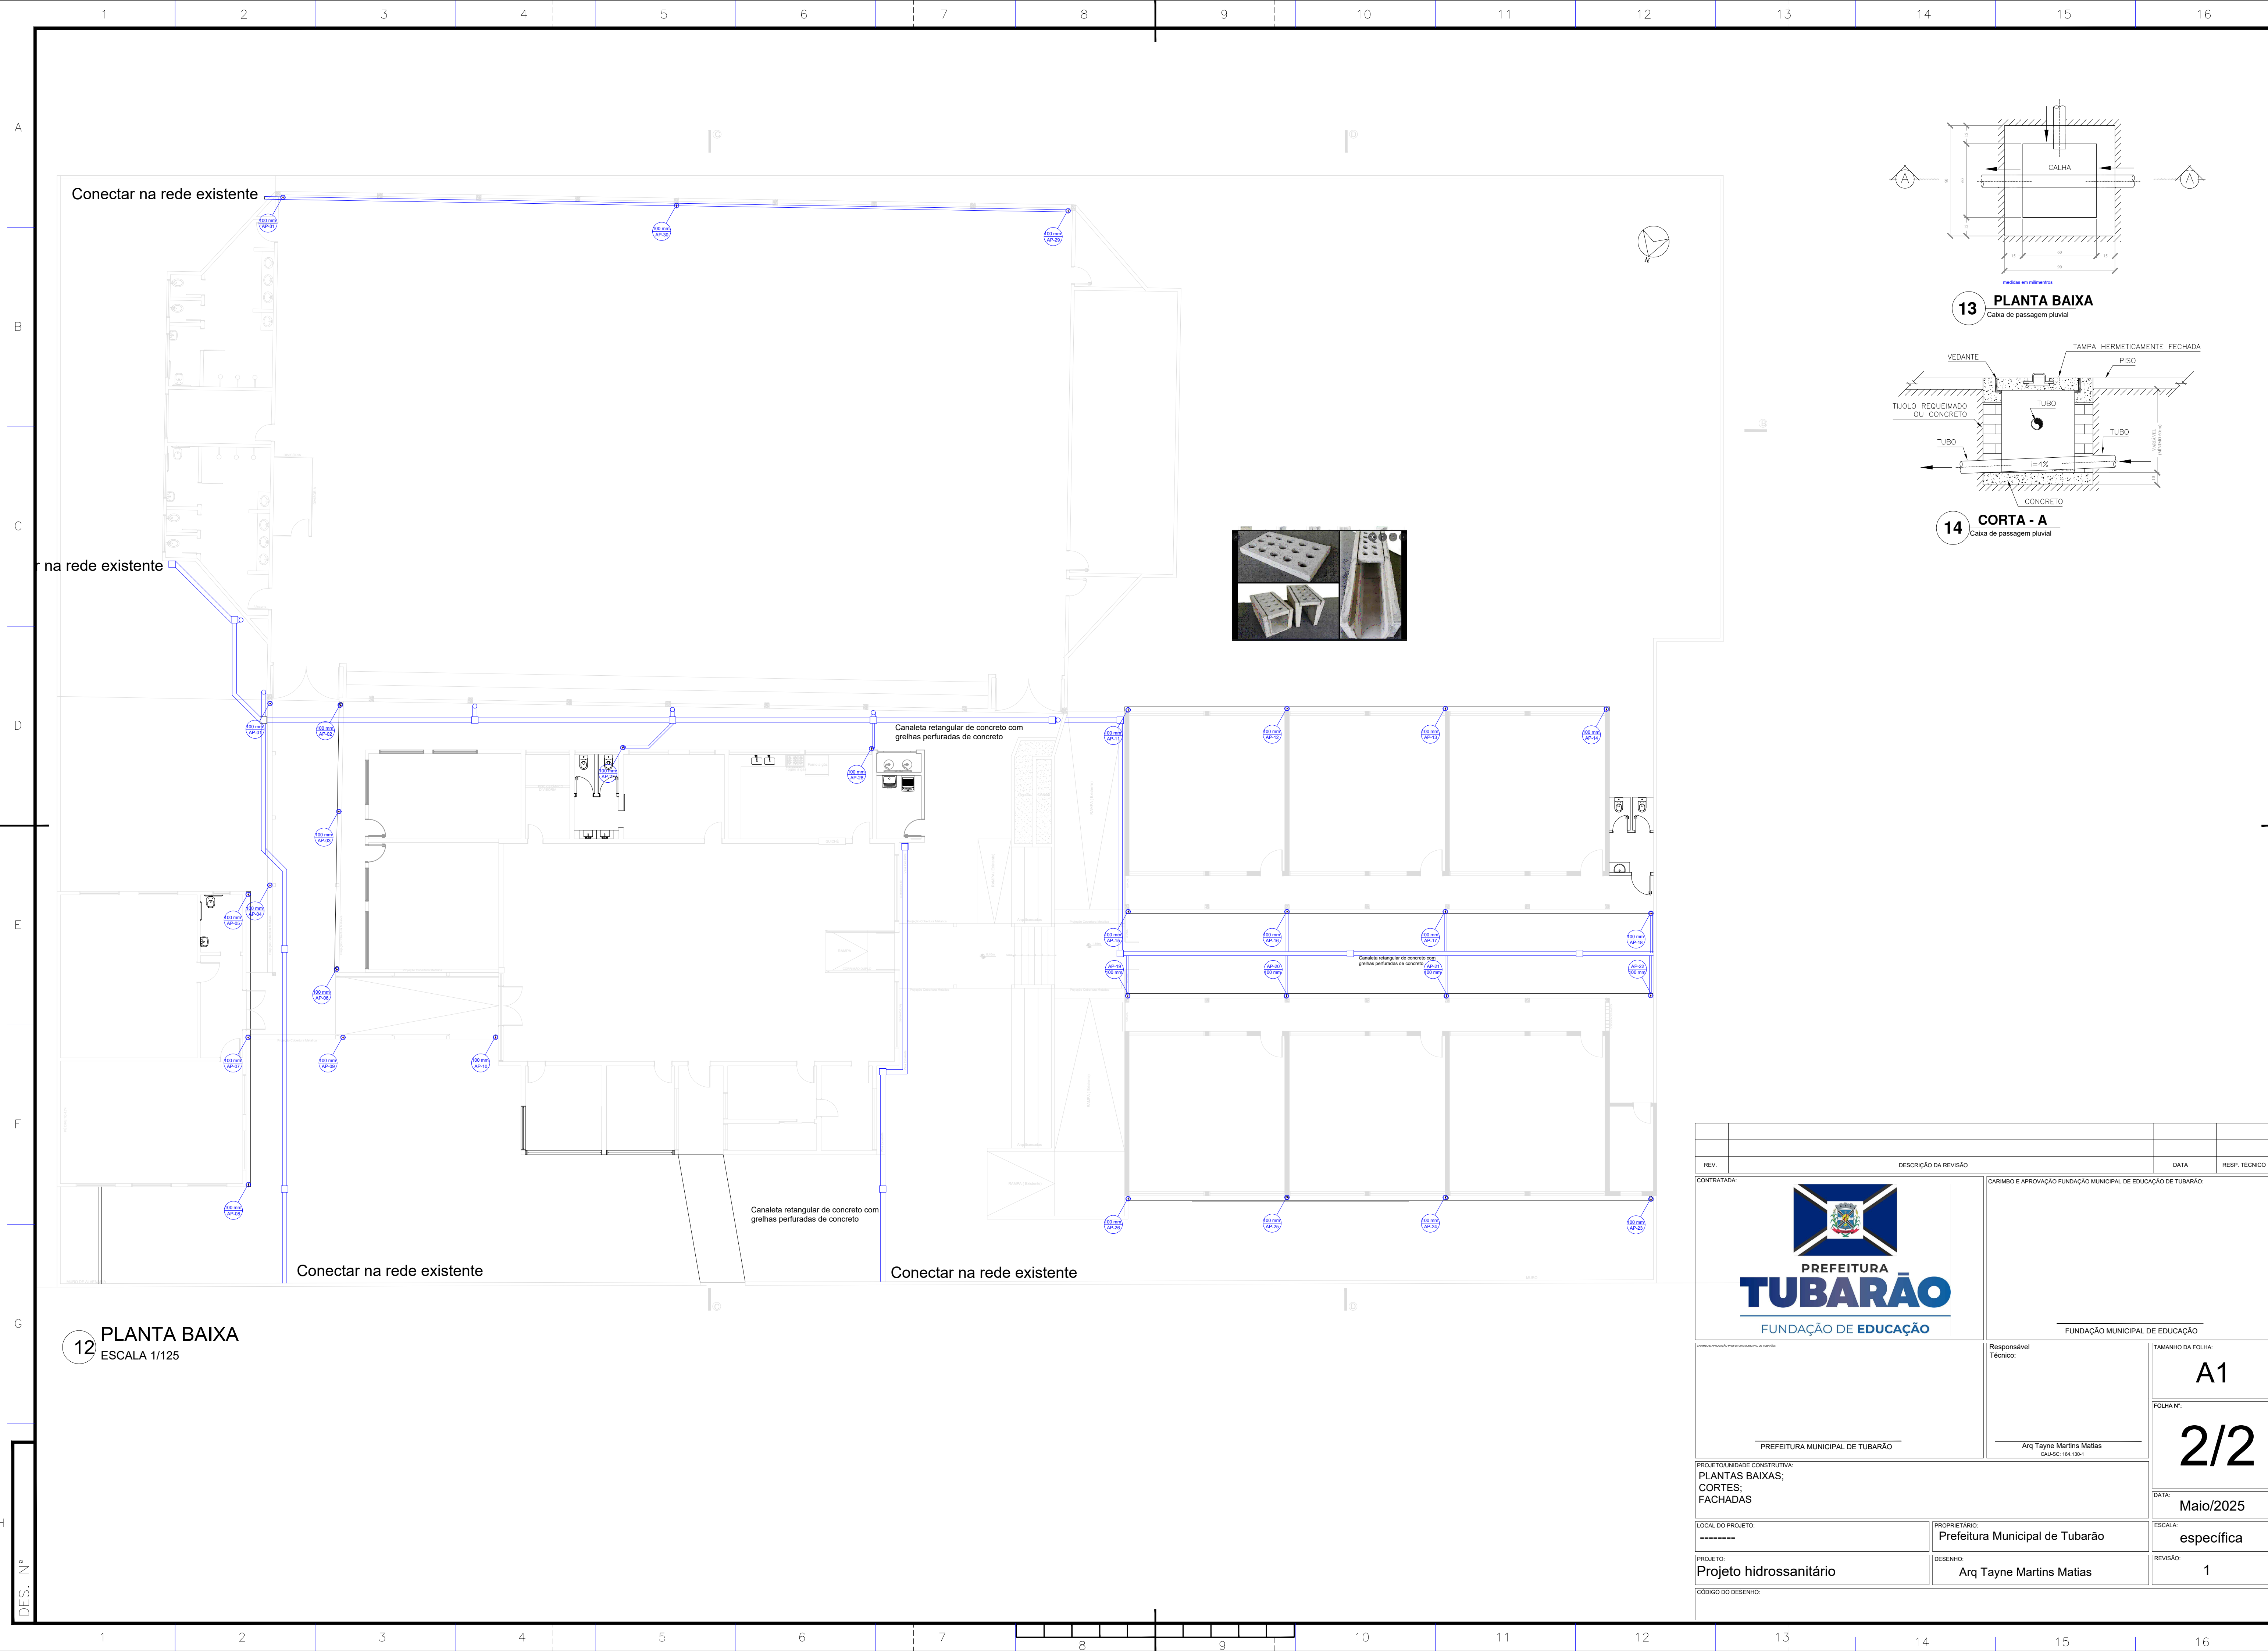

13 PLANTA BAIXA
Caixa de passagem pluvial

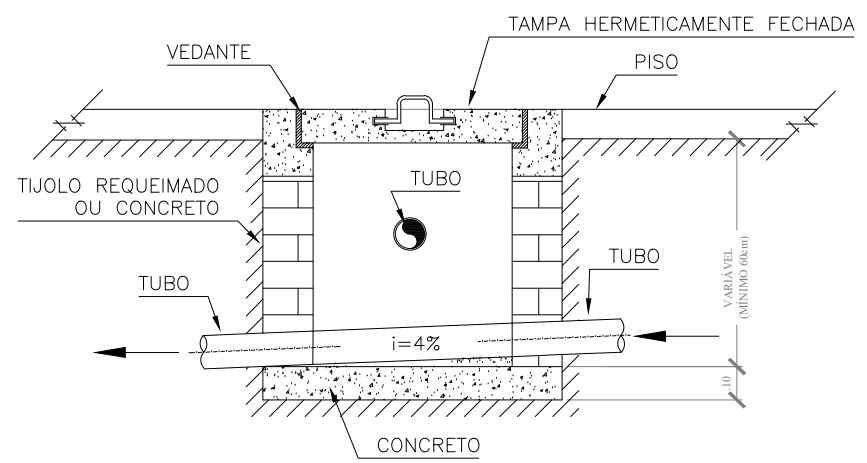

14 CORTA - A
Caixa de passagem pluvial

REV.		DESCRIÇÃO DA REVISÃO		DATA	RESP. TÉCNICO
CONTRATADA:		CARIMBO E APROVAÇÃO FUNDAÇÃO MUNICIPAL DE EDUCAÇÃO DE TUBARÃO:			
 PREFEITURA TUBARÃO FUNDAÇÃO DE EDUCAÇÃO		FUNDAÇÃO MUNICIPAL DE EDUCAÇÃO			
LOCAL DO PROJETO:		PROPRIETÁRIO:		TAMANHO DA FOLHA:	
-----		Prefeitura Municipal de Tubarão		A1	
PROJETO:		DESENHO:		FOLHA Nº:	
Projeto hidrossanitário		Arq Tayne Martins Matias		2/2	
CÓDIGO DO DESENHO:		REVISÃO:		DATA:	
				Maio/2025	
				ESCALA:	
				específica	
				REVISÃO:	
				1	