
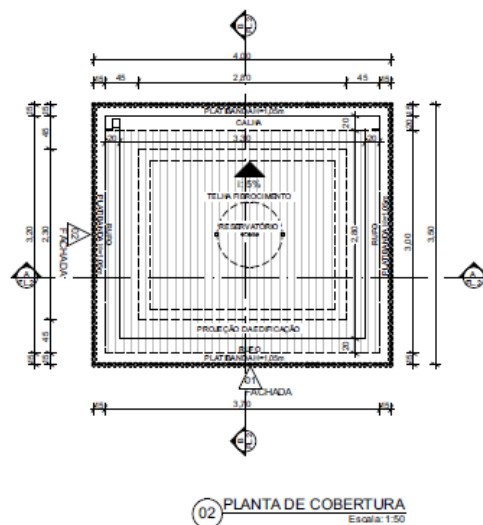


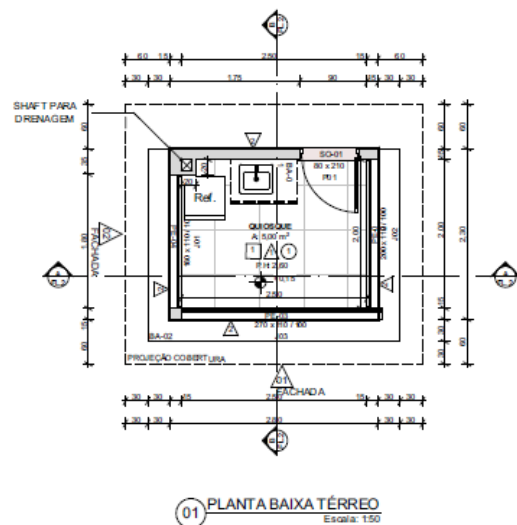

OBSERVAÇÃO

A METRAGEM TOTAL DOS MATERIAIS NÃO INCLUI MARGEM DE QUEBRA.

TABELA DE ESQUADRIAS

NOME	COD.	TAMANHO	QTD	TIPO	MATERIAL
PORTA	P01	0,80X2,10	1	ABRIR SIMPLES	ALUMÍNIO
JANELA	J01	1,80X1,10	1	JANELA DE ENROLAR AUTOMÁTICA	ALUMÍNIO
JANELA	J02	2,00X1,10	1	JANELA DE ENROLAR AUTOMÁTICA	ALUMÍNIO
JANELA	J03	2,70X1,10	1	JANELA DE ENROLAR AUTOMÁTICA	ALUMÍNIO

TABELA DE SOLEIRAS E PEITORIL

SIMB.	UND	DESCRIÇÃO	ÁREA
SO-01	1	Soleira em granito preto São Gabriel, acabamento polido.	0,14m²
PE-01	1	Peitoril em granito preto São Gabriel, 1,80m X 0,15cm acabamento polido.	0,27m²
PE-02	1	Peitoril em granito preto São Gabriel, 2,00m X 0,15cm acabamento polido.	0,03m²
PE-03	1	Peitoril em granito preto São Gabriel, 2,70m X 0,15cm acabamento polido.	0,41m²

TABELA DE BANCADAS

SIMB.	UND	DESCRIÇÃO	ÁREA
BA-01	1	Bancada em granito preto São Gabriel, 90cm X 55cm acabamento polido.	0,32m²
BA-02	1	Bancada em granito preto São Gabriel, 2,60m X 3,60m X 2,60m acabamento polido.	2,46m²

TABELA DE ACABAMENTO

SIMB.	Nº	MATERIAL	QTD
PISO	1	Piso cerâmico 60x60cm, na cor branca, acabamento acetinado.	540m²
PAREDE	1	Revestimento cerâmico 60x60cm, até a laje, na cor branca, acabamento acetinado.	15,39m²
	2	Porcelanato 30x60cm, Idea Branco Line, até a laje, acabamento mate.	17,65m²
		Detalhe de fachada, onda em ACM na cor azul petróleo.	5,08m²
		Eucalipto 6x40cm, detalhe de fachada.	2,20 und
TETO	1	Pintura acrílica branca.	540m²



PREFEITURA DE
Ilhéus
DESENVOLVIMENTO E QUALIDADE DE VIDA

PREFEITURA MUNICIPAL DE ILHÉUS
SECRETARIA DE INFRAESTRUTURA, TRANSPORTE E
TRÂNSITO

QUIOSQUE 1 UNIDADE

PROPRIETÁRIO: PREFEITURA MUNICIPAL DE ILHÉUS	ENDE REÇO:	
CONTEÚDO: • PLANTA BAIXA E COBERTURA	DATA: 26/09/2025	ESCALA: 1:50
	FOLHA Nº: 01	DISCIPLINA ARQ
RESP. TÉCNICO: NOME: HIAGO GUIMARÃES ENGENHEIRO CIVIL CREA-BA: 0519955-412	PROJETO ARQUITETÔNICO: NOME: ANALISSA BRANSFORD ARQUITETA E URBANISTA CAU-BA: A289183-2	





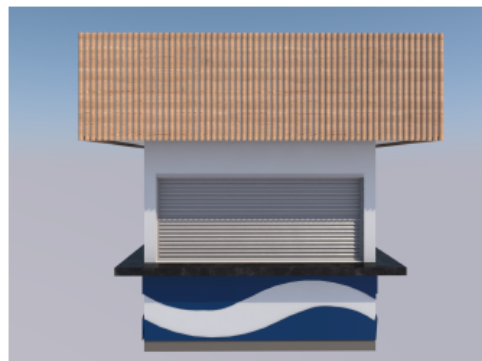


TABELA DE ACABAMENTO			
SIMB.	Nº	MATERIAL	QTD
	1	Piso cerâmico 60x60cm, na cor branca, acabamento acetinado.	5,40m²
	1	Revestimento cerâmico 6x60cm, até a laje, na cor branca, acabamento acetinado.	15,39m²
	2	Porcelanato 30x60cm, Ideia Branco Line, até a laje, acabamento mate.	17,65m²
		Detalhe de fachada, onda em ACM na cor azul petróleo.	5,98m²
		Eucalipto 6x40cm, detalhe de fachada.	2,20 und
	1	Pintura acrílica branca.	5,40m²

		PREFEITURA MUNICIPAL DE ILHÉUS SECRETARIA DE INFRAESTRUTURA, TRANSPORTE E TRÂNSITO
QUIOSQUE 1 UNIDADE		
PROPRIETÁRIO: PREFEITURA MUNICIPAL DE ILHÉUS	ENDEREÇO: 	
CONTEÚDO: - CORTES E FACHADAS	DATA: 26/09/2025	ESCALA: 1:50
	FOLHA Nº: 02	DISCIPLINA ARQ
RESP. TÉCNICO: 	PROJETO ARQUITETÔNICO: 	
Nome: HIAGO GUIMARÃES ENGENHEIRO CIVIL CREA-BA: 0519955-412	Nome: ANALISSA BRANSFORD ARQUITETA E URBANISTA CAU-BA: A 289.163-2	

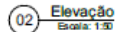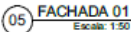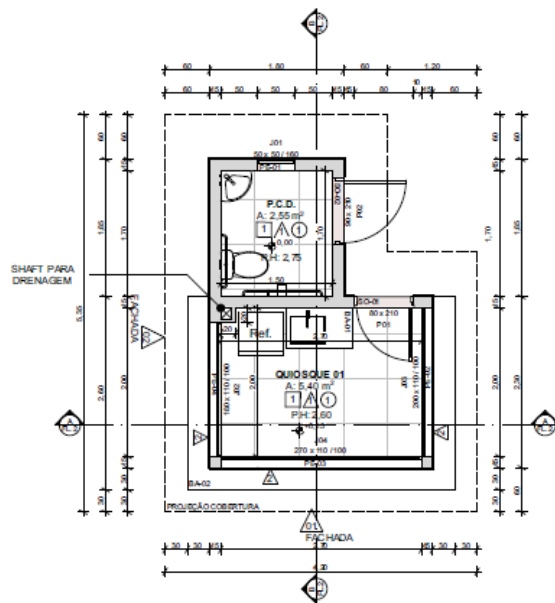

01 PLANTA BAIXA TÉRREO
Escala: 1:50

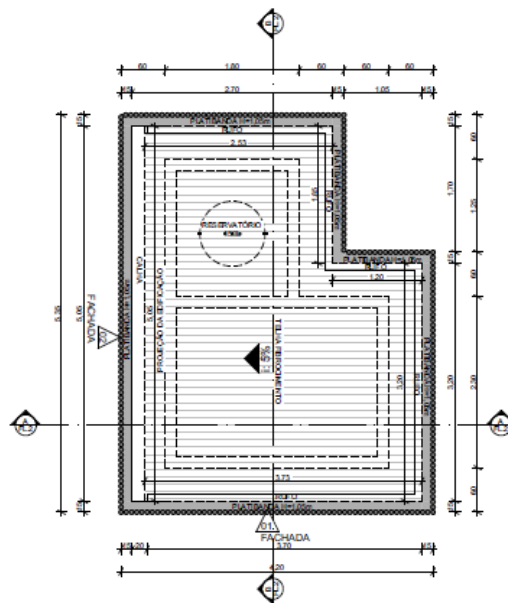

02 PLANTA DE COBERTURA
Escala: 1:50

TABELA DE ACABAMENTO

SIMB.	Nº	MATERIAL	QTD
PISO	1	Piso cerâmico 60x60cm, na cor branca, acabamento acetinado.	7,95m²
PAREDE	1	Revestimento cerâmico 60x60cm, até a laje, na cor branca, acabamento acetinado.	32,63m²
	2	Porcelanato 30x60cm, Idea Bianco Line, até a laje, acabamento mate.	27,82m²
	2	Detalhe de fachada, onda em ACM na cor azul petróleo.	8,28m²
		Eucalipto 6x40cm, detalhe de fachada.	272 und
TETO	1	Pintura acrílica branca.	7,95m²

OBSERVAÇÃO

A METRAGEM TOTAL DOS MATERIAIS NÃO INCLUI MARGEM DE QUEBRA.

TABELA DE ESQUADRIAS

NOME	COD.	TAMANHO	QTD	TIPO	MATERIAL
PORTA	P01	0,80X2,10	1	ABRIR SIMPLES	ALUMÍNIO
PORTA	P02	0,90X2,10	1	ABRIR SIMPLES	ALUMÍNIO
JANELA	J01	0,50X0,50	1	BASCULANTE	ALUMÍNIO
JANELA	J02	1,80X1,10	1	JANELA DE ENROLAR AUTOMÁTICA	ALUMÍNIO
JANELA	J03	2,00X1,10	1	JANELA DE ENROLAR AUTOMÁTICA	ALUMÍNIO
JANELA	J04	2,70X1,10	1	JANELA DE ENROLAR AUTOMÁTICA	ALUMÍNIO

TABELA DE SOLEIRAS E PEITORIL

SIMB.	UND	DESCRIÇÃO	ÁREA
SO-01	1	Soleira em granito preto São Gabriel, acabamento polido.	0,12m²
SO-02	1	Soleira em granito preto São Gabriel, acabamento polido.	0,14m²
PE-01	1	Peitoril em granito preto São Gabriel, 0,50cm X 0,15cm acabamento polido.	0,08m²
PE-02	1	Peitoril em granito preto São Gabriel, 2,00m X 0,15cm acabamento polido.	0,03m²
PE-03	1	Peitoril em granito preto São Gabriel, 2,70m X 0,15cm acabamento polido.	0,41m²
PE-04	1	Peitoril em granito preto São Gabriel, 1,80m X 0,15cm acabamento polido.	0,27m²

TABELA DE BANCADAS


SIMB.	UND	DESCRIÇÃO	ÁREA
BA-01	1	Bancada em granito preto São Gabriel, 100cm X 55cm acabamento polido.	0,36m²
BA-02	1	Bancada em granito preto São Gabriel, 2,60m X 0,60m X 2,60m acabamento polido.	2,46m²




PREFEITURA MUNICIPAL DE ILHÉUS
SECRETARIA DE INFRAESTRUTURA, TRANSPORTE E TRÂNSITO

QUIOSQUE SIMPLES COM BANHEIRO



PROPRIETÁRIO: PREFEITURA MUNICIPAL DE ILHÉUS	ENDEREÇO:
CONTEÚDO: - PLANTA BAIXA E COBERTURA	DATA: 18/09/2025
RESP. TÉCNICO:	ESCALA: 1:50
FOINHA Nº: 01	DISCIPLINA: ARQ
PROJETO ARQUITETÔNICO:	
NOME: HAGIO GUIMARÃES ENGENHEIRO CIVIL CREA-BA: 0519955412	NOME: ANALISSA BRANSFORD ARQUITETA E URBANISTA CAU-BA: A-289 183-2

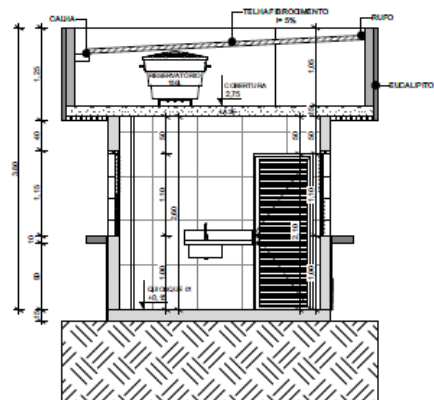


03 CORTE AA
Escala: 1:50

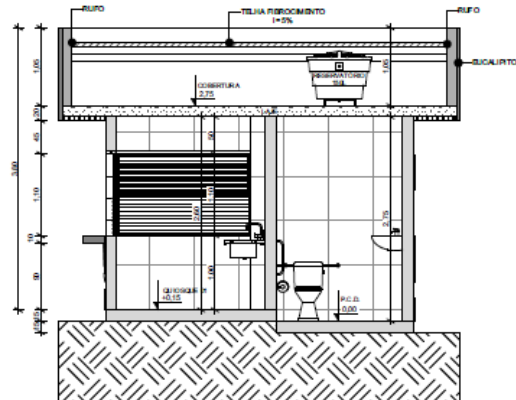

04 CORTE BB
Escala: 1:50

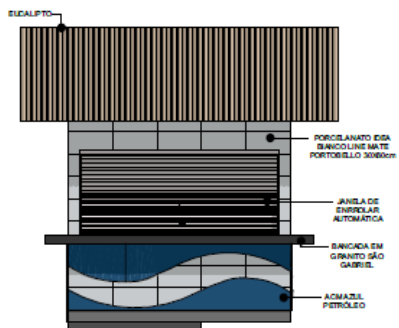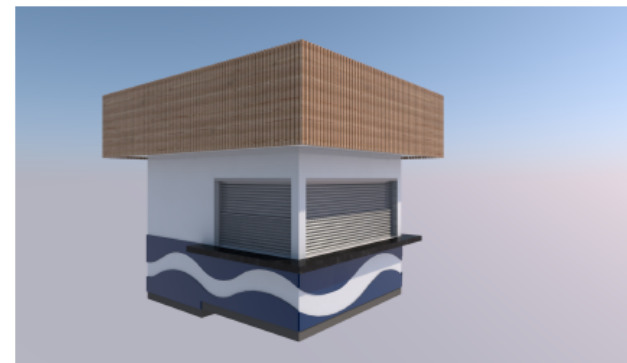

05 ELEVÇÃO 01
Escala: 1:50

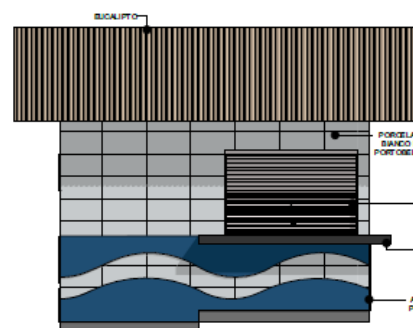

06 ELEVÇÃO 02
Escala: 1:50

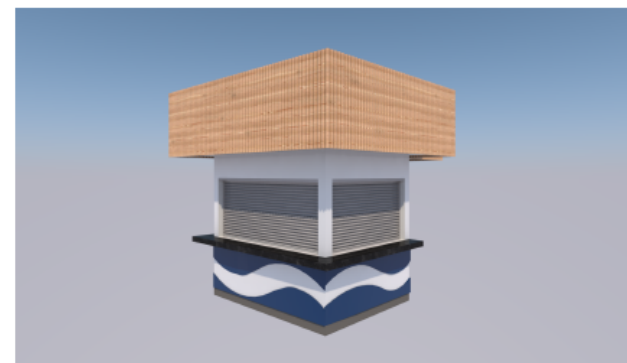


TABELA DE ACABAMENTO

SIMB.	Nº	MATERIAL	QTD
PISO			
○	1	Piso cerâmico 60x60cm, na cor branca, acabamento acetinado.	7,95m²
PAREDE			
△	1	Revestimento cerâmico 60x60cm, até a laje, na cor branca, acabamento acetinado.	32,63m²
	2	Porcelanato 30x60cm, Idea Blanco Line, até a laje, acabamento mate.	27,82m²
		Detalhe de fachada, onda em ACM na cor azul petróleo.	8,28m²
		Eucalipto 6x40cm, detalhe de fachada.	272 und
TETO			
□	1	Pintura acrílica branca.	7,95m²

 PREFEITURA MUNICIPAL DE ILHÉUS SECRETARIA DE INFRAESTRUTURA, TRANSPORTE E TRÂNSITO	
QUIOSQUE SIMPLES COM BANHEIRO	
PROPRIETÁRIO: PREFEITURA MUNICIPAL DE ILHÉUS	ENDE REÇO: DATA: 18/09/2025 ESCALA: 1:50
CONTEÚDO: - CORTES E FACHADAS	FOLHA Nº: 02 DISCIPLINA: ARQ
RESP. TÉCNICO: NOME: HIA GO GUIMARÃES ENGENHEIRO CIVIL CREA-BA: 0519955-412	PROJETO ARQUITETÔNICO: NOME: ANALISSA BRANSFORD ARQUITETA E URBANISTA CAU-BA: A 289 183-2

OBSERVAÇÃO

A METRAGEM TOTAL DOS MATERIAIS NÃO INCLUI MARGEM DE QUEBRA.

TABELA DE ESQUADRIAS

NOME	COD.	TAMANHO	QTD	TIPO	MATERIAL
PORTA	P01	0,80X2,10	2	ABRIR SIMPLES	ALUMÍNIO
JANELA	J01	1,70X0,50	2	JANELA MAXIM AR	ALUMÍNIO
JANELA	J02	2,00X1,10	2	JANELA DE ENROLAR AUTOMÁTICA	ALUMÍNIO
JANELA	J03	2,50X1,10	2	JANELA DE ENROLAR AUTOMÁTICA	ALUMÍNIO

TABELA DE SOLEIRAS E PEITORIL

SIMB.	UND	DESCRIÇÃO	ÁREA
SO-01	2	Soleira em granito preto São Gabriel, acabamento polido.	0,26m²
PE-01	2	Peitoril em granito preto São Gabriel, 1,70m X 0,15cm acabamento polido.	0,51m²
PE-02	2	Peitoril em granito preto São Gabriel, 2,00m X 0,15cm acabamento polido.	0,60m²
PE-03	2	Peitoril em granito preto São Gabriel, 2,50m X 0,15cm acabamento polido.	0,75m²

TABELA DE BANCADAS

SIMB.	UND	DESCRIÇÃO	ÁREA
BA-01	2	Bancada em granito preto São Gabriel, 100cm X 55cm acabamento polido.	0,84m²
BA-02	2	Bancada em granito preto São Gabriel, 2,60m X 3,10m X 30cm acabamento polido.	3,24m²



TABELA DE ACABAMENTO


SIMB.	Nº	MATERIAL	QTD
PISO 	1	Piso cerâmico 60x60cm, na cor branca, acabamento acetinado.	10m²
PAREDE 	1	Revestimento cerâmico 60x60cm, até a laje, na cor branca, acabamento acetinado.	31,52m²
	2	Porcelanato 30x60cm, Idea Bianco Line, até a laje, acabamento mate.	36,68m²
		Detalhe de fachada, onda em ACM na cor azul petróleo.	12,02m²
TETO 		Eucalipto 6x40cm, detalhe de fachada.	352 und
	1	Pintura acrílica branca.	10m²

PREFEITURA DE
Ilhéus
DESENVOLVIMENTO E CONSTRUÇÃOPREFEITURA MUNICIPAL DE ILHÉUS
SECRETARIA DE INFRAESTRUTURA, TRANSPORTE E
TRÂNSITO


QUIOSQUE DUPLO

PROPRIETÁRIO: PREFEITURA MUNICIPAL DE ILHÉUS	ENDEREÇO:	
CONTEÚDO: - PLANTA BAIXA E COBERTURA	DATA: 18/09/2025	ESCALA: 1:50
RESP. TÉCNICO:	FOLHA Nº: 01	DISCIPLINA: ARQ
NOME: HIAGO GUIMARÃES ENGENHEIRO CIVIL CREA-BA: 0519955-412	PROJETO ARQUITETÔNICO: NOME: ANALISSA BRANSFORD ARQUITETA E URBANISTA CAU-BA: A.289183-2	

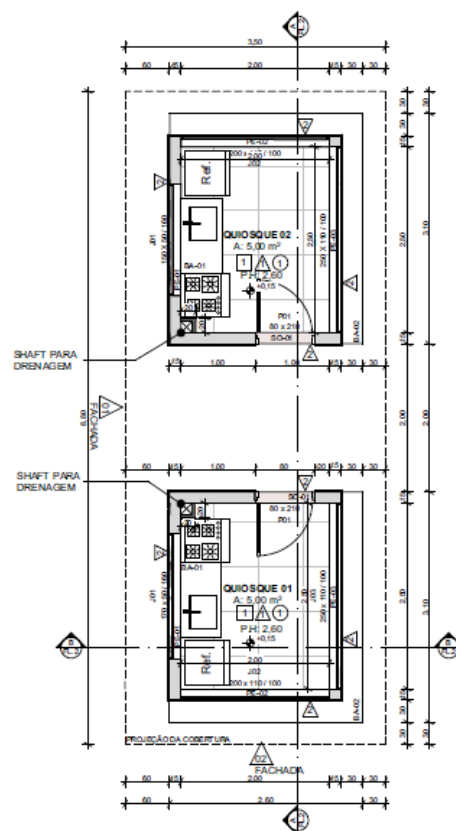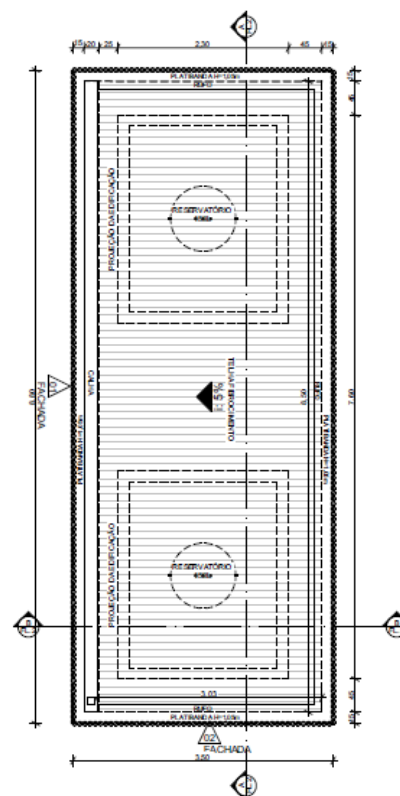01 PLANTA BAIXA TÉRREO
Escala: 1:5002 PLANTA DE COBERTURA
Escala: 1:50

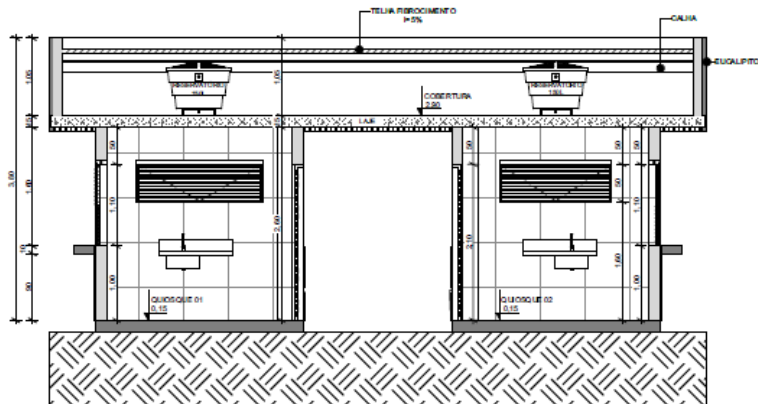

03 CORTE AA
Escala: 1:50

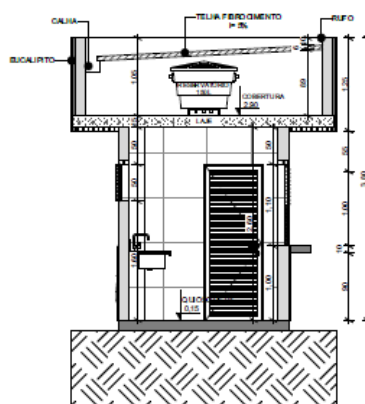


04 CORTE BB
Escala: 1:50

OBSERVAÇÃO


A METRAGEM TOTAL DOS MATERIAIS NÃO INCLUI MARGEM DE QUEBRA.

TABELA DE ACABAMENTO


SIMB.	Nº	MATERIAL	QTD
PISO ○	1	Piso cerâmico 60x60cm, na cor branca, acabamento acetinado.	10m²
PAREDE △	1	Revestimento cerâmico 60x60cm, até a laje, na cor branca, acabamento acetinado.	31,52m²
		Porcelanato 30x60cm, Idea Bianco Line, até a laje, acabamento mate.	36,68m²
	2	Detalhe de fachada, onda em ACM na cor azul petróleo. Eucalipto 6x40cm, detalhe de fachada.	12,02m² 352 und
TETO □	1	Pintura acrílica branca.	10m²

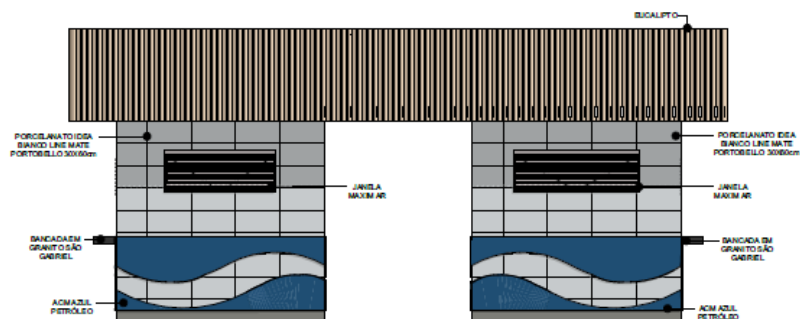

05 FACHADA 01
Escala: 1:50

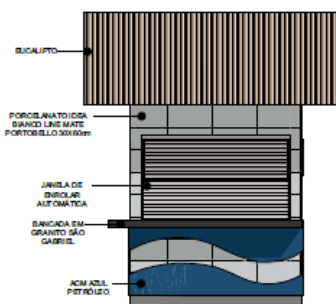



06 FACHADA 02
Escala: 1:50

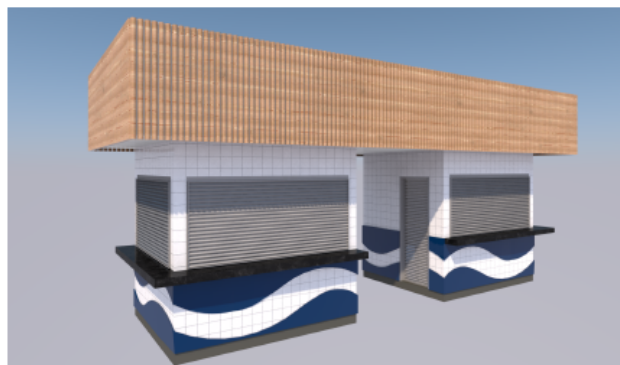

PREFEITURA MUNICIPAL DE ILHÉUS
SECRETARIA DE INFRAESTRUTURA, TRANSPORTE E TRÂNSITO

QUIOSQUE DUPLO

PROPRIETÁRIO: PREFEITURA MUNICIPAL DE ILHÉUS	ENDEREÇO:	
CONTEÚDO: - CORTES E FACHADAS	DATA: 18/09/2025	ESCALA: 1:50
RESP. TÉCNICO:	FOLHA Nº: 02	DISCIPLINA: ARQ
NOME: HIAO GUIMARÃES ENGENHEIRO CIVIL CREA-BA: 0519955412	NOME: ANALISSA BRANSFORD ARQUITETA E URBANISTA CAU-BA: A-289163-2	

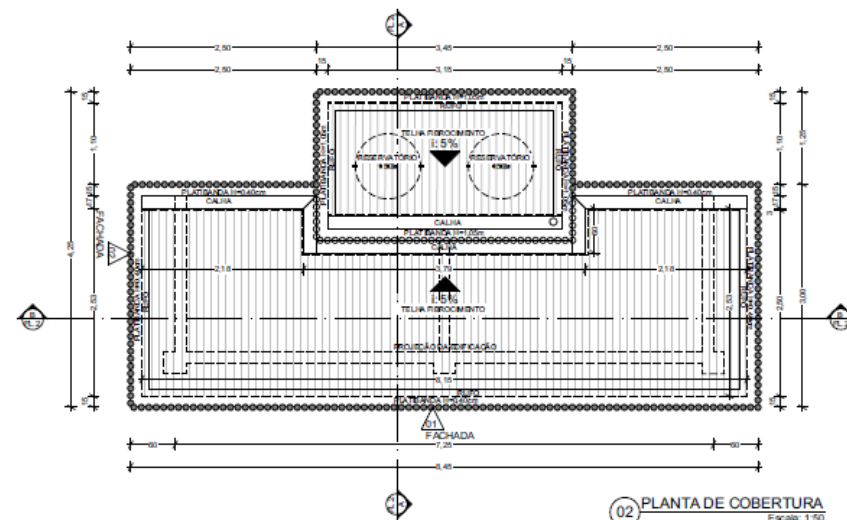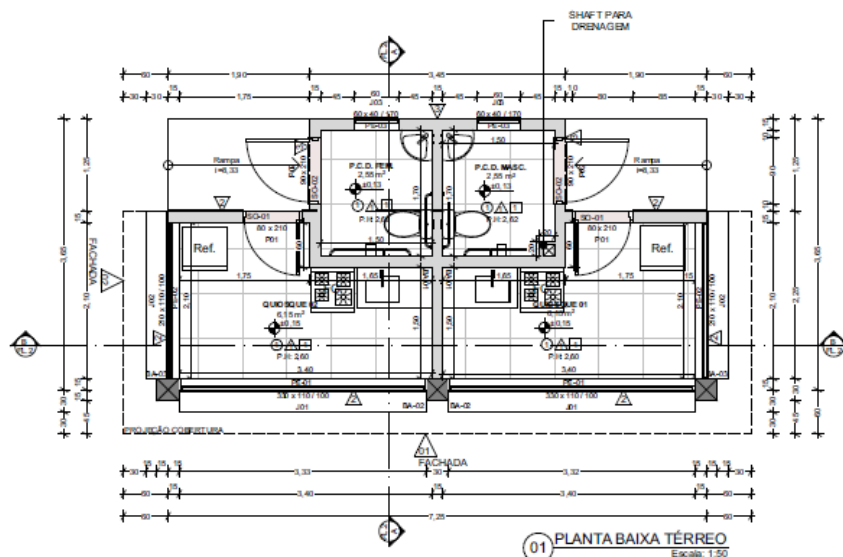

OBSERVAÇÃO

A METRAGEM TOTAL DOS MATERIAIS NÃO INCLUI MARGEM DE QUEBRA.

TABELA DE ESQUADRIAS

NOME	COD.	TAMANHO	QTD	TIPO	MATERIAL
PORTA	P01	0,80X2,10	2	ABRIR SIMPLES	ALUMÍNIO
PORTA	P02	0,90X2,10	2	ABRIR SIMPLES	ALUMÍNIO
JANELA	J01	3,30X1,10	2	JANELA DE ENROLAR AUTOMÁTICA	ALUMÍNIO
JANELA	J02	2,10X1,10	2	JANELA DE ENROLAR AUTOMÁTICA	ALUMÍNIO
JANELA	J03	0,60X0,40	2	BASCULANTE	ALUMÍNIO

TABELA DE SOLEIRAS E PEITORIL

SIMB.	UND	DESCRIÇÃO	ÁREA
SO-01	2	Soleira em granito preto São Gabriel, acabamento polido.	0,30m²
SO-02	2	Soleira em granito preto São Gabriel, acabamento polido.	0,28m²
PE-01	2	Peitoril em granito preto São Gabriel, 3,30m X 0,15cm acabamento polido.	0,49m²
PE-02	2	Peitoril em granito preto São Gabriel, 2,10m X 0,15cm acabamento polido.	0,31m²
PE-03	2	Peitoril em granito preto São Gabriel, 2,70m X 0,15cm acabamento polido.	0,40m²

TABELA DE BANCADAS

SIMB.	UND	DESCRIÇÃO	ÁREA
BA-01	2	Bancada em granito preto São Gabriel, 100cm X 55cm acabamento polido.	0,76m²
BA-02	2	Bancada em granito preto São Gabriel, 3,32mX0,30m acabamento polido.	2,00m²
BA-03	2	Bancada em granito preto São Gabriel, 2,25m X 0,30m acabamento polido.	1,36m²

TABELA DE ACABAMENTO


SIMB.	Nº	MATERIAL	QTD
PISO	1	Piso cerâmico 60x60cm, na cor branca, acabamento acetinado.	17,40m²
PAREDE	1	Revestimento cerâmico 60x60cm, até a laje, na cor branca, acabamento acetinado.	69,78m²
	2	Porcelanato 30x60cm, Idea Bianco Line, até a laje, acabamento mate.	33,61m²
	2	Eucalipto Ø=7cm, H=60cm, detalhe de fachada.	194 und
	3	Revestimento amadeirado.	7,47m²
TETO	3	Eucalipto Ø=7cm, H=125cm, detalhe de fachada.	109und
	3	Ladrilho hidráulico 20x20cm, detalhe de fachada.	11,19m²
	1	Pintura acrílica branca.	17,40m²




PREFEITURA MUNICIPAL DE ILHÉUS
SECRETARIA DE INFRAESTRUTURA, TRANSPORTE E TRÂNSITO

QUIOSQUE DUPLO


PROPRIETÁRIO: PREFEITURA MUNICIPAL DE ILHÉUS	ENDEREÇO:
CONTEÚDO: - PLANTA BAIXA, E COBERTURA	DATA: 22/09/2025
RESP. TÉCNICO:	ESCALA: 1:50
NOME: HAGIO GUIMARÃES ENGENHEIRO CIVIL CREA-BA: 0519955412	FOLHA Nº: 01
	DISCIPLINA: ARQ
	PROJETO ARQUITETÔNICO:
	NOME: ANALISSA BRANSFORD ARQUITETA E URBANISTA CAU-BA: A289 183-2

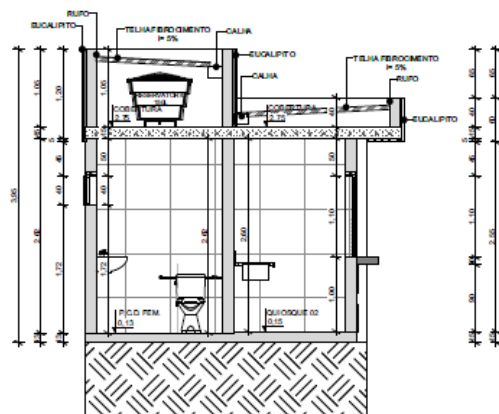


03 CORTE AA
Escala: 1:50

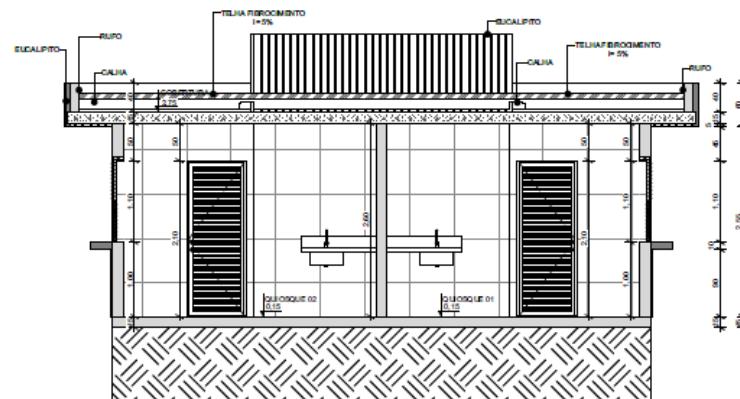

04 CORTE BB
Escala: 1:50

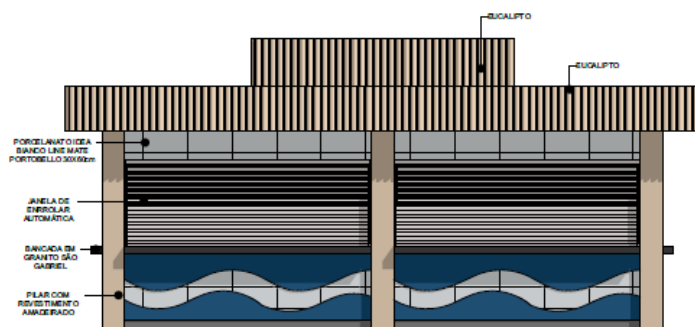

05 FACHADA 01
Escala: 1:50

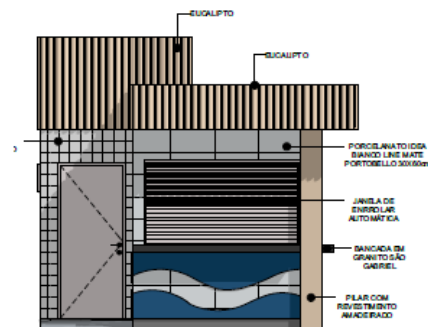

06 FACHADA 02
Escala: 1:50

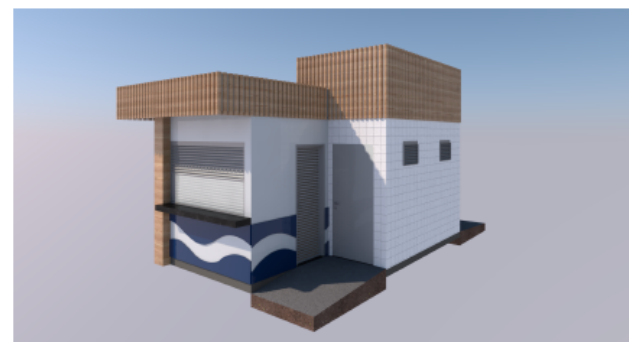


TABELA DE ACABAMENTO

SIMB.	Nº	MATERIAL	QTD
PISO 	1	Piso cerâmico 60x60cm, na cor branca, acabamento acetinado.	17,40m²
PAREDE 	1	Revestimento cerâmico 60x60cm, até a laje, na cor branca, acabamento acetinado.	69,78m²
	2	Porcelanato 30x60cm, Idea Bianco Line, até a laje, acabamento mate.	33,61m²
	3	Eucalpto Ø=7cm, H=60cm, detalhe de fachada.	194 und
	3	Revestimento amadeirado.	7,47m²
TETO 	3	Eucalpto Ø=7cm, H=125cm, detalhe de fachada.	109und
	3	Ladrilho hidráulico 20x20cm, detalhe de fachada.	11,19m²
	1	Pintura acrílica branca.	17,40m²

 PREFEITURA MUNICIPAL DE ILHÉUS SECRETARIA DE INFRAESTRUTURA, TRANSPORTE E TRÂNSITO		
QUIOSQUE DUPLO		
PROPRIETÁRIO: PREFEITURA MUNICIPAL DE ILHÉUS		ENDEREÇO:
CONTEÚDO: - CORTES E FACHADAS		DATA: 22/09/2025
RESP. TÉCNICO: 		ESCALA: 1:50
NOME: HUGO GUIMARÃES ENGENHEIRO CIVIL CREA-BA: 0519955412		DISCIPLINA: ARQ
NOME: ANALISSA BRANSFORD ARQUITETA E URBANISTA CAU-BA: A289183-2		PROJETO ARQUITETÔNICO: