




0 Planta Térreo
Escala: 1:50

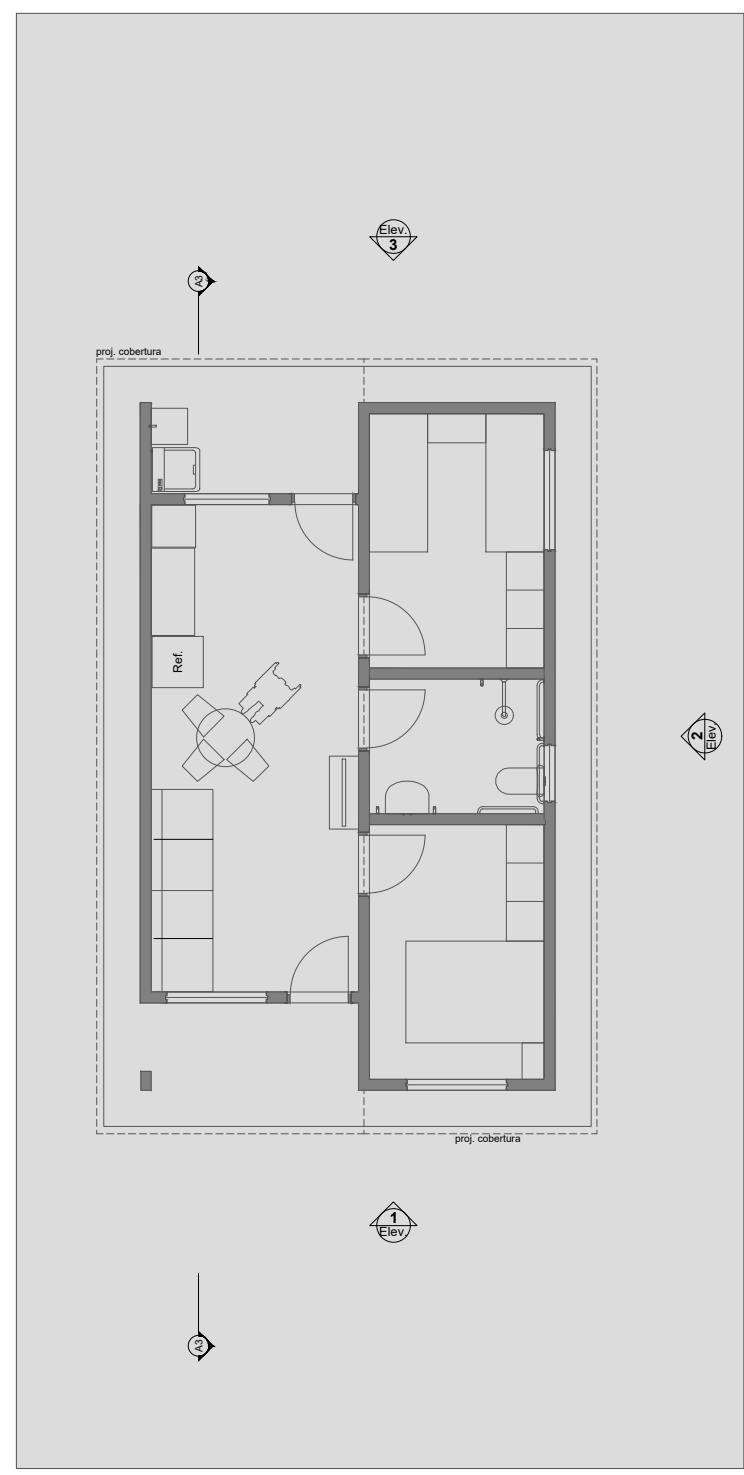

1 LAYOUT
Escala: 1:100

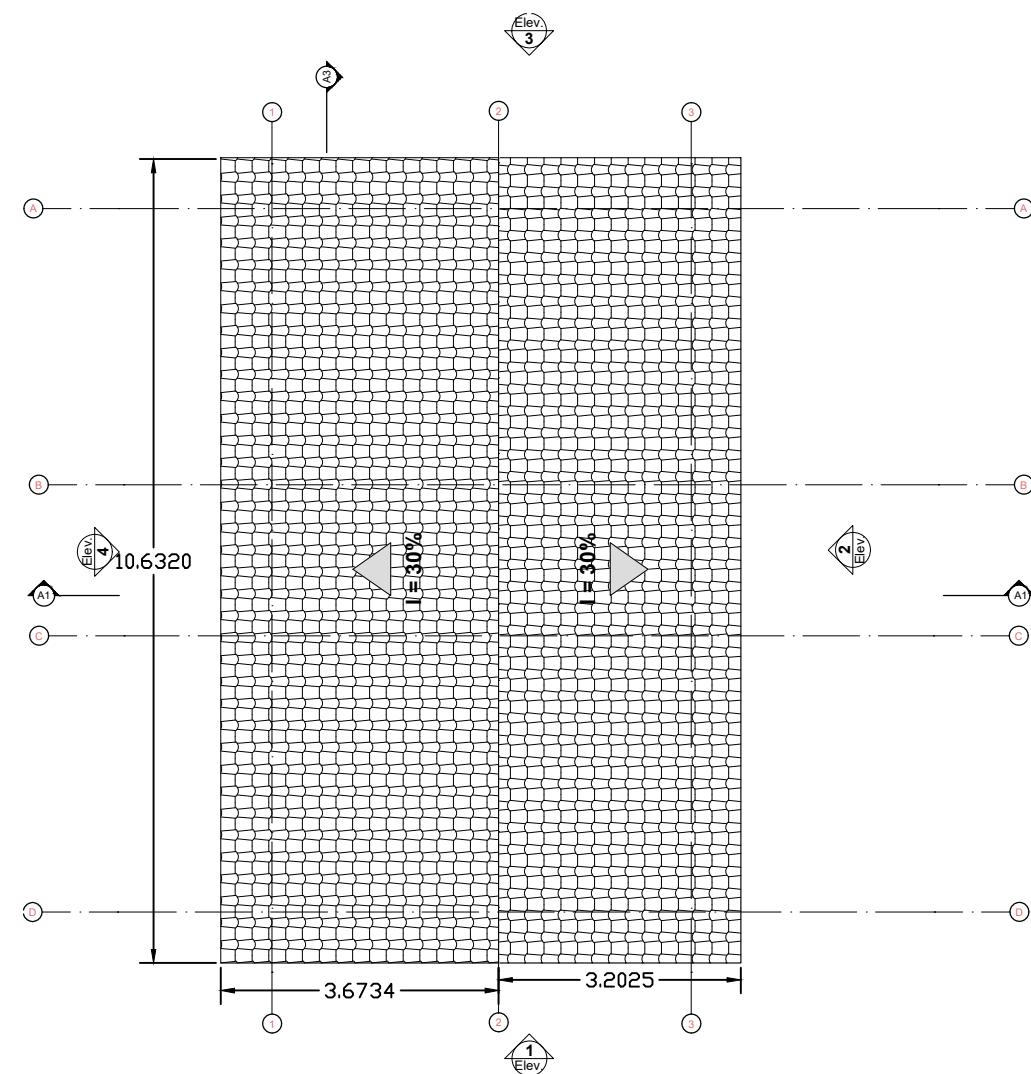


3 Planta Cobertura
Escala: 1:50

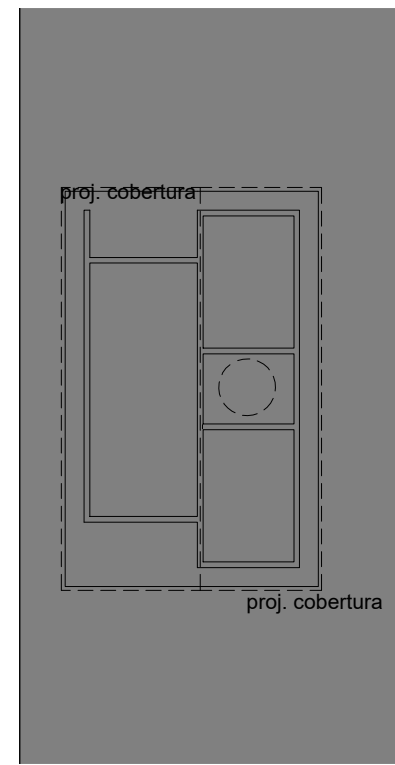


2 Implantação
Escala: 1:200


Rendering 61BF

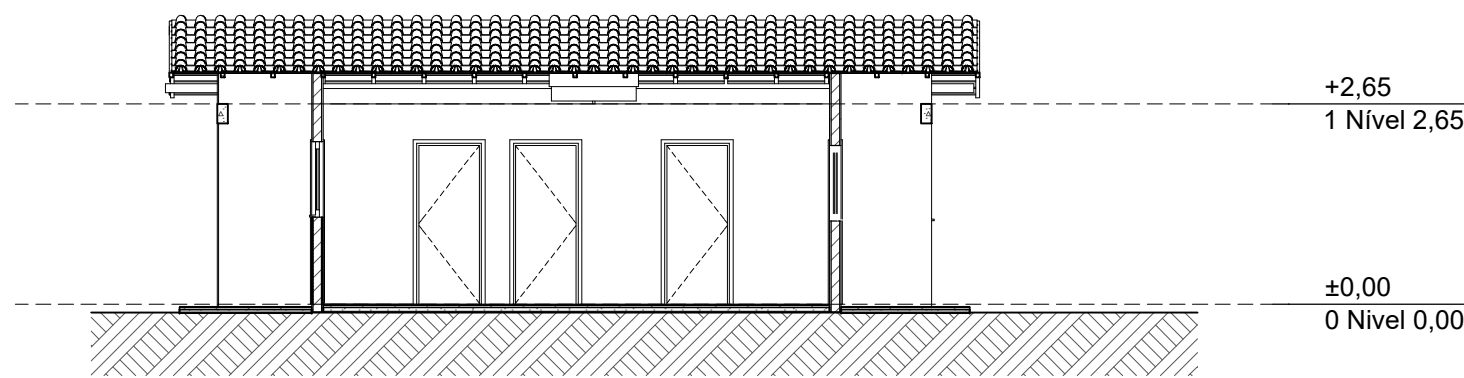


A3 Corte
Escala: 1:100

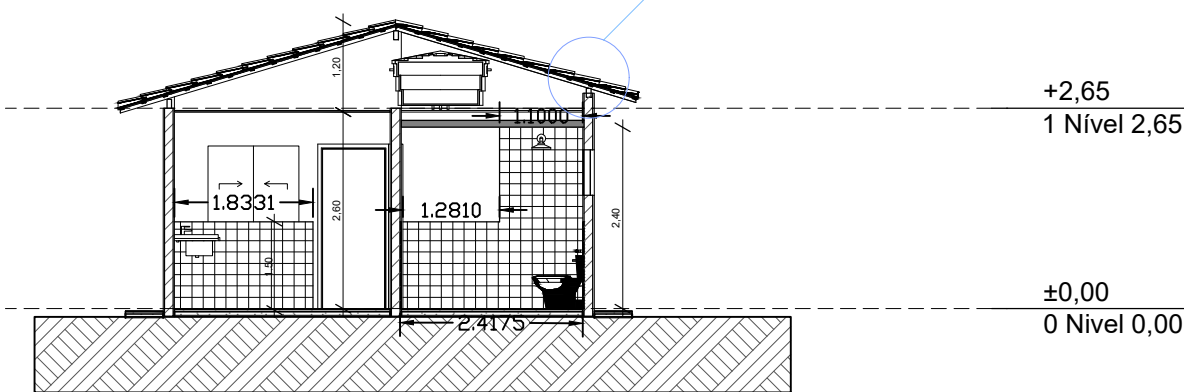


A1 Corte
Escala: 1:100

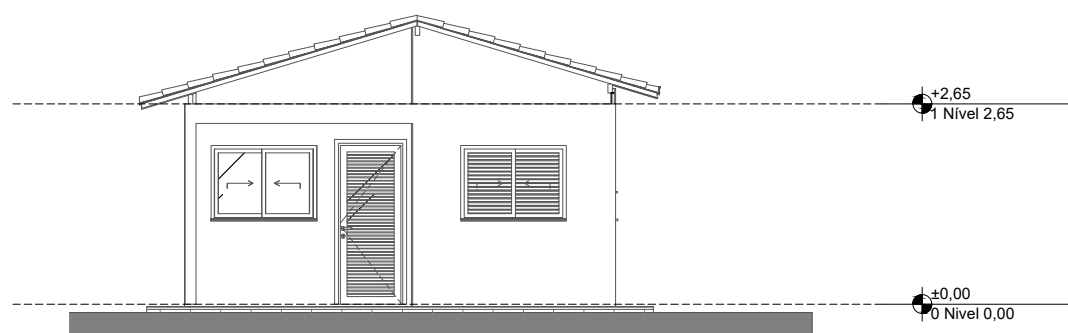


1 Elevação Frontal
Escala: 1:100

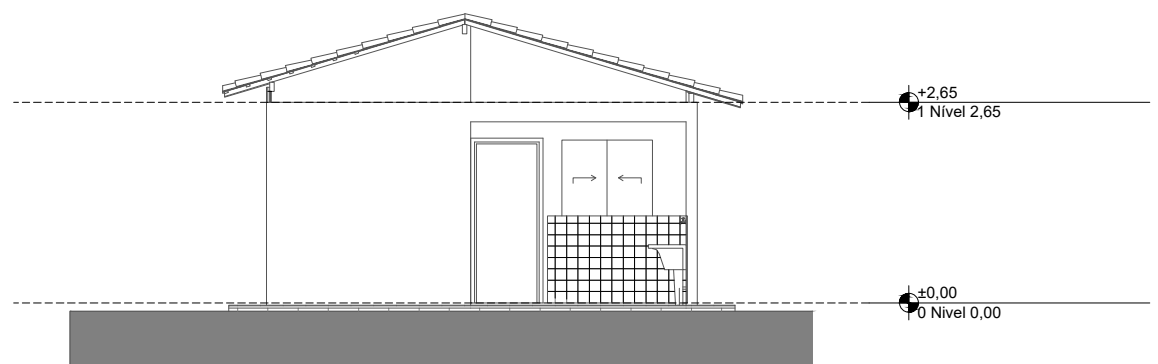

3 Elevação Posterior
Escala: 1:100

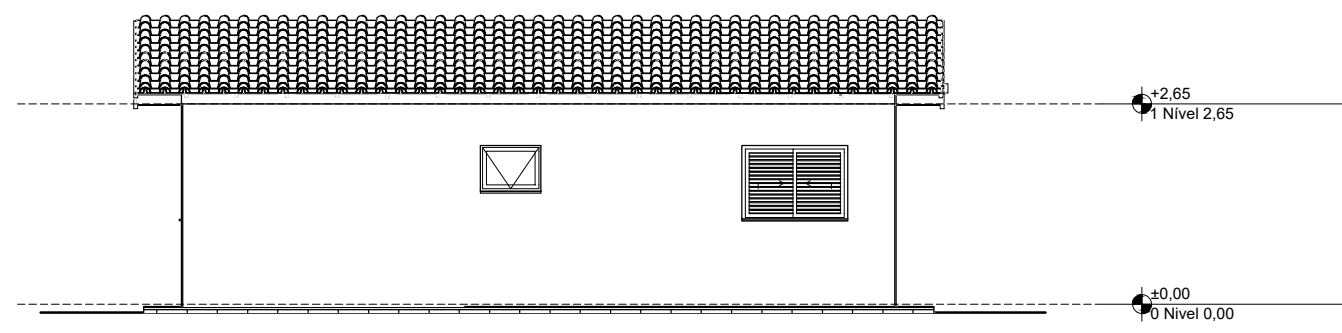

2 Lateral Direita
Escala: 1:100

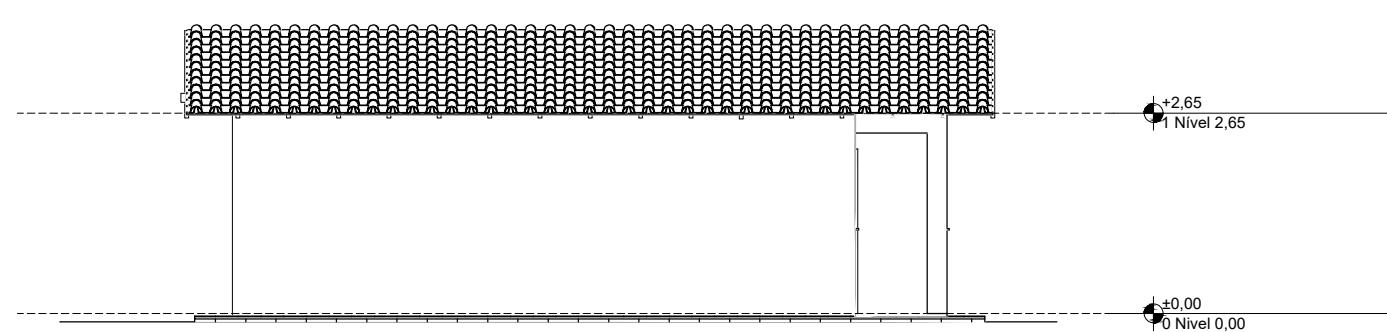

4 Lateral Esquerda
Escala: 1:100

REV.	DESCRIÇÃO	MODIFICADO POR	DATA

Quadro de Áreas			
Piso de Origem	Cômodo	Área Medida	
Nível 0,00	01	ESTAR / COZINHA	19,10
	02	DORM. 01	8,40
	03	BANHO	4,44
	04	DORM. 02	8,40
	05	VARANDA	3,56
	06	LAVANDERIA	3,56
			47,46 m²

FNHIS SUB-50

PROJETO- ARQUITETONICO CASAS FNHIS SUB 50

ENDEREÇO - CONJUNTO HABITACIONAL - RUA SINOME, BAIRRO PEDRINHAS

CIDADE - IBIASSUCÉ ESTADO - BAHIA

CLIENTE - PREFEITURA MUNICIPAL DE IBIASSUCÉ

ARQUITETO

FASE PROJETO

PL | Projeto Legal

CONTEÚDO

PLANTA BAIXA
FACHADA FRONTAL e LATERAL
CORTES
PLANTA LAYOUT e PLANTA COBERTURA

RESPONSÁVEL TÉCNICO - ENGENHEIRO CIVIL: OTACÍSIO GOMES TEIXEIRA
CREA-BA RNP 05130553-4

DATA - 11/06/2025

FOLHA 01/01

ARQUIVO DIGITAL

REVISÃO - REV01