




DETALHE SAN-8  
1:25

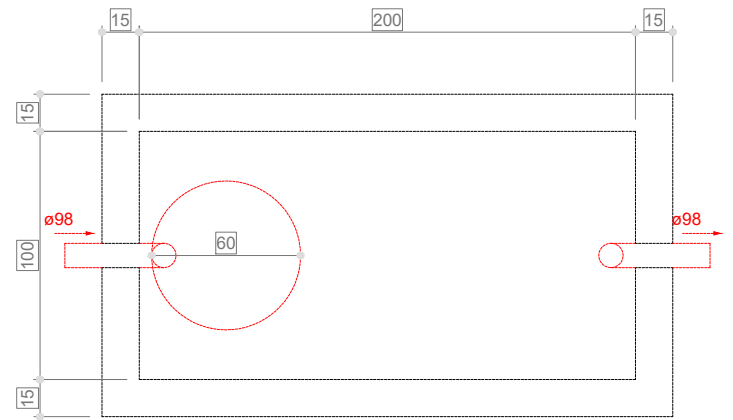


Tanque séptico - Pavimento  
Planta baixa - ESC. 1:25

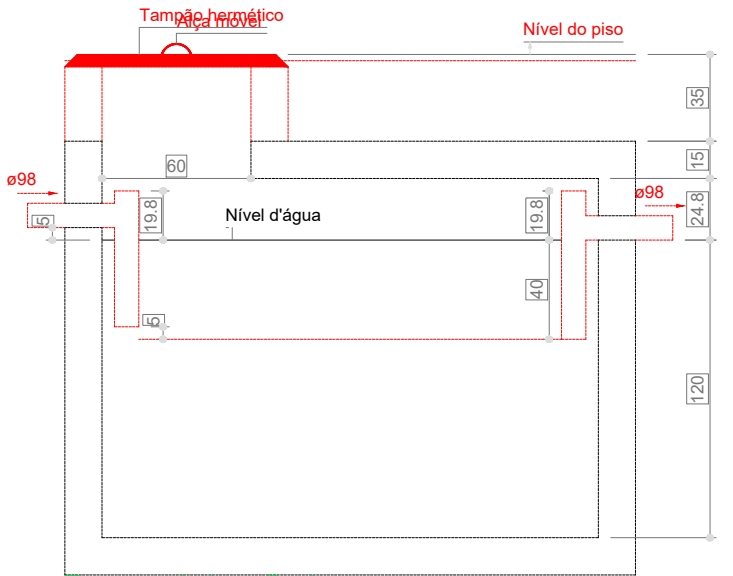


Tanque séptico - Pavimento  
Corte 1 - ESC. 1:25

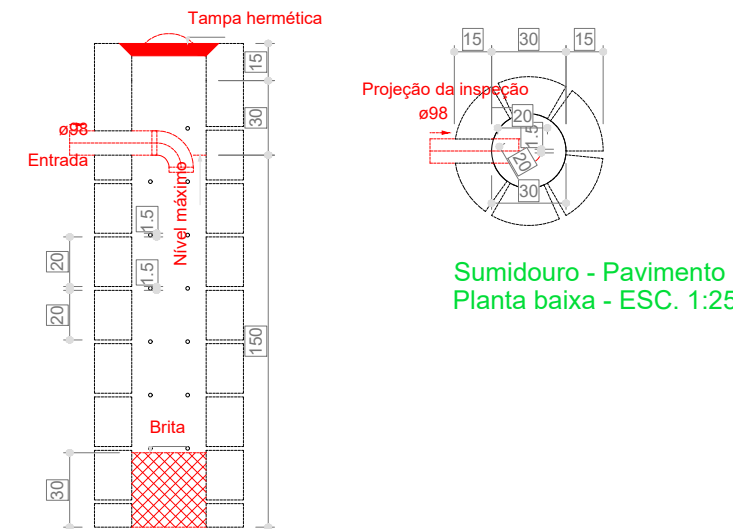


Sumidouro - Pavimento  
Corte 1 - ESC. 1:25

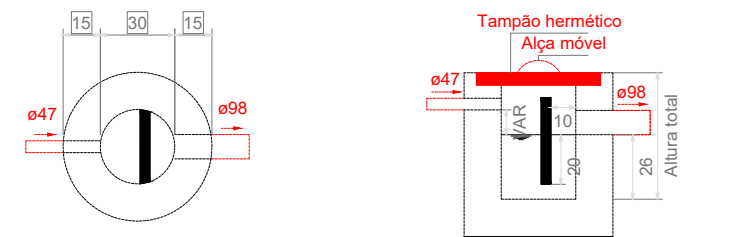

Caixa de gordura - Pavimento  
Planta baixa - ESC. 1:25

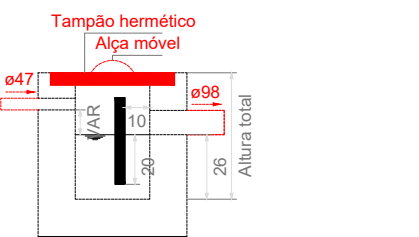

Caixa de gordura - Pavimento  
Corte 1 - ESC. 1:25

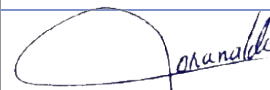  
**Doranaldo G. de Mello Neto**  
ENGENHEIRO CIVIL  
ENGENHEIRO DE SEG. DO TRABALHO  
CREA 95.406/BA

PREFEITURA MUNICIPAL DE SAPEAÇU  
ENGENHEIRO CIVIL - DORANALDO GUIMARÃES DE MELLO NETO - CREA 95.406 -BA

## PROJETOS COMPLEMENTARES - MERCADO MUNICIPAL

LOCAL: R. Epifânio Maia, Centro - SAPEAÇU / BA

ASSUNTO:  
PROJETO DE ESGOTO

RESPONSÁVEL TÉCNICO  
ENGENHEIRO CIVIL - DORANALDO GUIMARÃES DE MELLO NETO  
CREA 95.406 -BA

ESCALA:  
1:450

REVISÃO:  
00

DATA: AGOSTO  
2025

Nº

03