




1 PLANTA BAIXA
ESCALA: 1 : 50

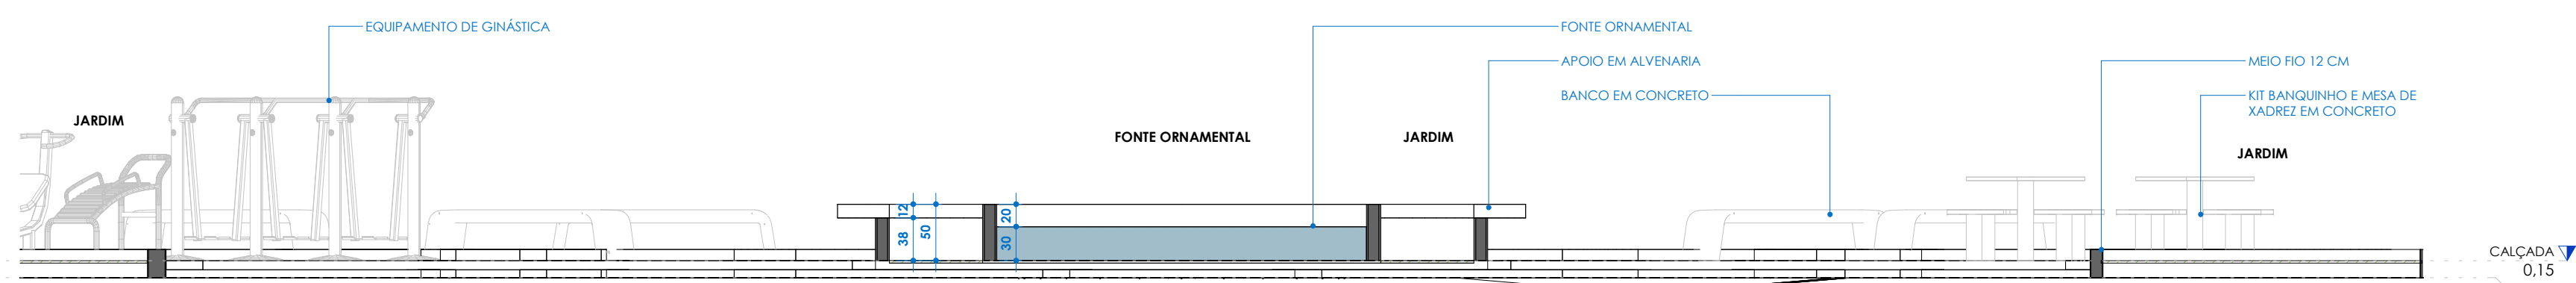

2 CORTE AA
ESCALA: 1 : 50

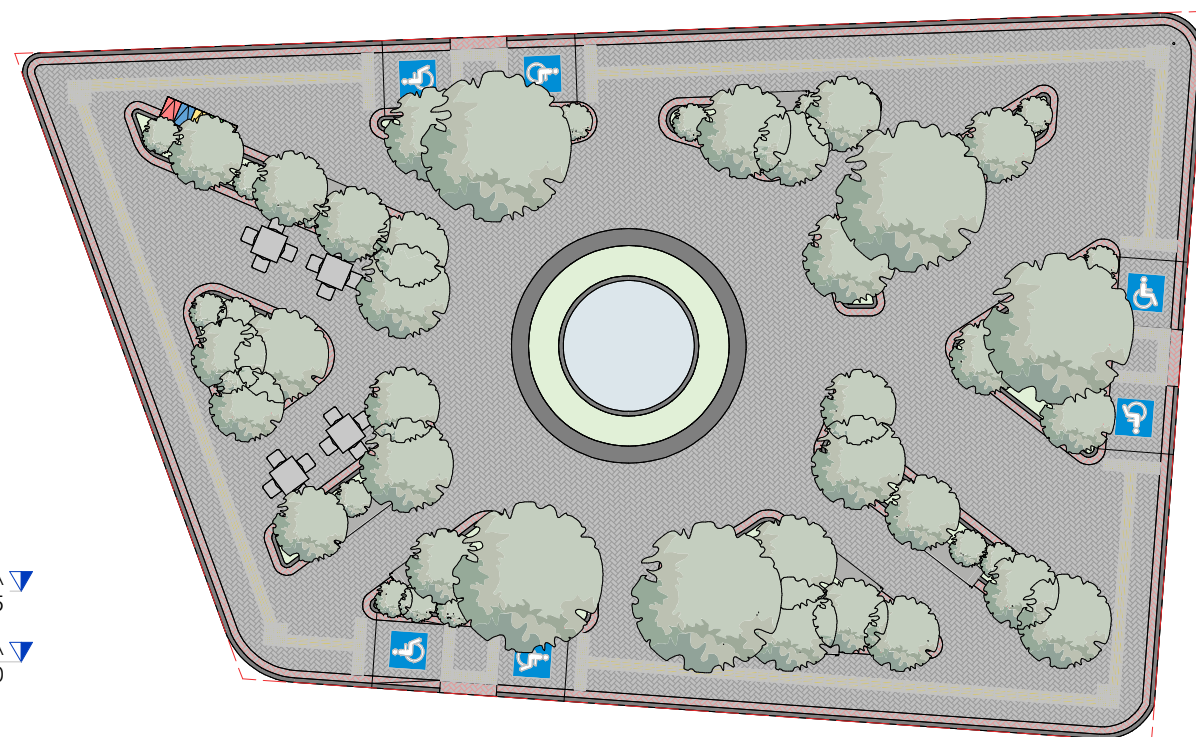

3 PLANTA HUMANIZADA
ESCALA: 1 : 200

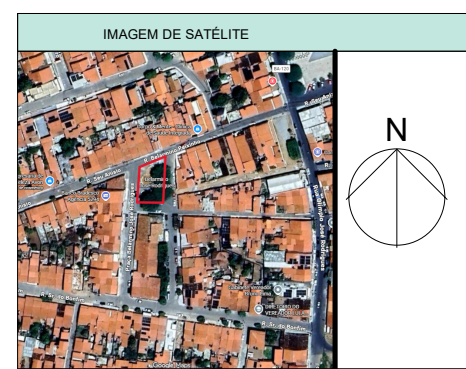

COORDENADAS GEOGRÁFICAS	
-9.843005, -39.482874	
PLUS CODE	
5568+QV9 Uauá, BA	

LOCALIZAÇÃO
ESC: 1 : 50

TABELA DE AMBIENTES	
Nome	Área
FONTE ORNAMENTAL	10.79 m²
JARDIM	87.69 m²
ÁREA DE CIRCULAÇÃO	372.62 m²
	471.10 m²

PROJETO ARQUITETÔNICO

ENDEREÇO:
PRAÇA BELARMINO JOSÉ RODRIGUES, UAUÁ, BAHIA -
48.950-000

PROJETO ARQUITETÔNICO
PRAÇA BELARMINO JOSÉ RODRIGUES

PROPRIETÁRIO(S) _____ PREFEITURA MUNICIPAL DE UAUÁ

AUTOR DO PROJETO _____ JOSÉ WESLEY ABREU DE JESUS - CAU: A256717-2

RESPONSÁVEL TÉCNICO _____



DESCRIÇÃO DOS PAVIMENTOS		FOLHA 01 /01
CONTEÚDO	ÁREAS DO TERRENO ORIGINAL 497.93 m² PLANTA BAIXA PLANTA HUMANIZADA CORTE ÁREA TOTAL DA CONSTRUÇÃO	
ESCALA	Corno indicado	
CONTATO	@arquitetojosewesley (74) 9 9531-7240 @arq.wedtoncarlos (74) 9 9947-6102	DATA 27/05/2026 DESENHO Autor