

6 PERSPECTIVA  
ESCALA:

AMBIENTES					
Nº	NOME	ÁREAS (m²)	PISO	PAREDES	FORRO
TÉRREO					
04	S. DE ORIENTAÇÃO	9,35			
05	DEPÓSITO	11,20			
06	SALA DE VIVÊNCIA	50,98			
07	COPA	4,00			
08	DML	3,00			
09	BANH. FEM.	4,00			
10	BANH. MASC.	4,00			
11	CIRCULAÇÃO	14,02			
12	ESPAÇO MULTUSO E ESPAÇO COM EQUIPAMENTOS	358,57			
13	ÁREA DE EXPANSÃO	710,68			
14	ÁREA LIVRE	88,13			
TOTAL GERAL: 11		1.257,93			

ESQUADRIAS / JANELAS						
INDICADOR	UND.	DIMENSÕES (cm)		ÁREA (m²)	MODELO	DESCRIÇÃO
		LARGURA	ALTURA			
J01	5	0,54	0,34	1,9	0,92	
J02	5	1,44	0,94	1,1	6,77	
TOTAL		10			7,69	


ESQUADRIAS / PORTAS						
INDICADOR	UND.	DIMENSÕES (cm)		ÁREA (m²)	MODELO	DESCRIÇÃO
		LARGURA	ALTURA			
P01	4	0,9	2,1	7,56		Porta de Madeira com uma folha de abrir
P02	3	0,8	2,1	5,04		Porta de Madeira com uma folha de abrir
TOTAL		7		12,60		

## PROJETO ARQUITETÔNICO


ENDEREÇO: Praça - Feira do Bode, Uauá-BA, 48.950-000	Academia da Saúde - Polo de modalidade Ampliada
PROPRIETÁRIO(S):	Prefeitura Municipal de Uauá-BA
AUTOR DO PROJETO:	Arquiteto José Wesley Abreu de Jesus / Arquiteto Wecton Carlos de Souza Silva / CAU: A256717-2 / A272741-2
RESPONSÁVEL TÉCNICO:	Engenheiro Civil Victor Hugo da Silva Varjão / CREA: 3000132609




DESCRIÇÃO DOS PAVIMENTOS		
CONTEÚDO	Térreo + Superior	FOLHA
	ÁREA DO TERRENO ORIGINAL 0 m²	01 /01
	ÁREA TOTAL DA CONSTRUÇÃO 0 m²	
	ESCALA 1 : 100	DATA 27/05/2026
CONTATO		DESENHO Arquiteto José Wesley

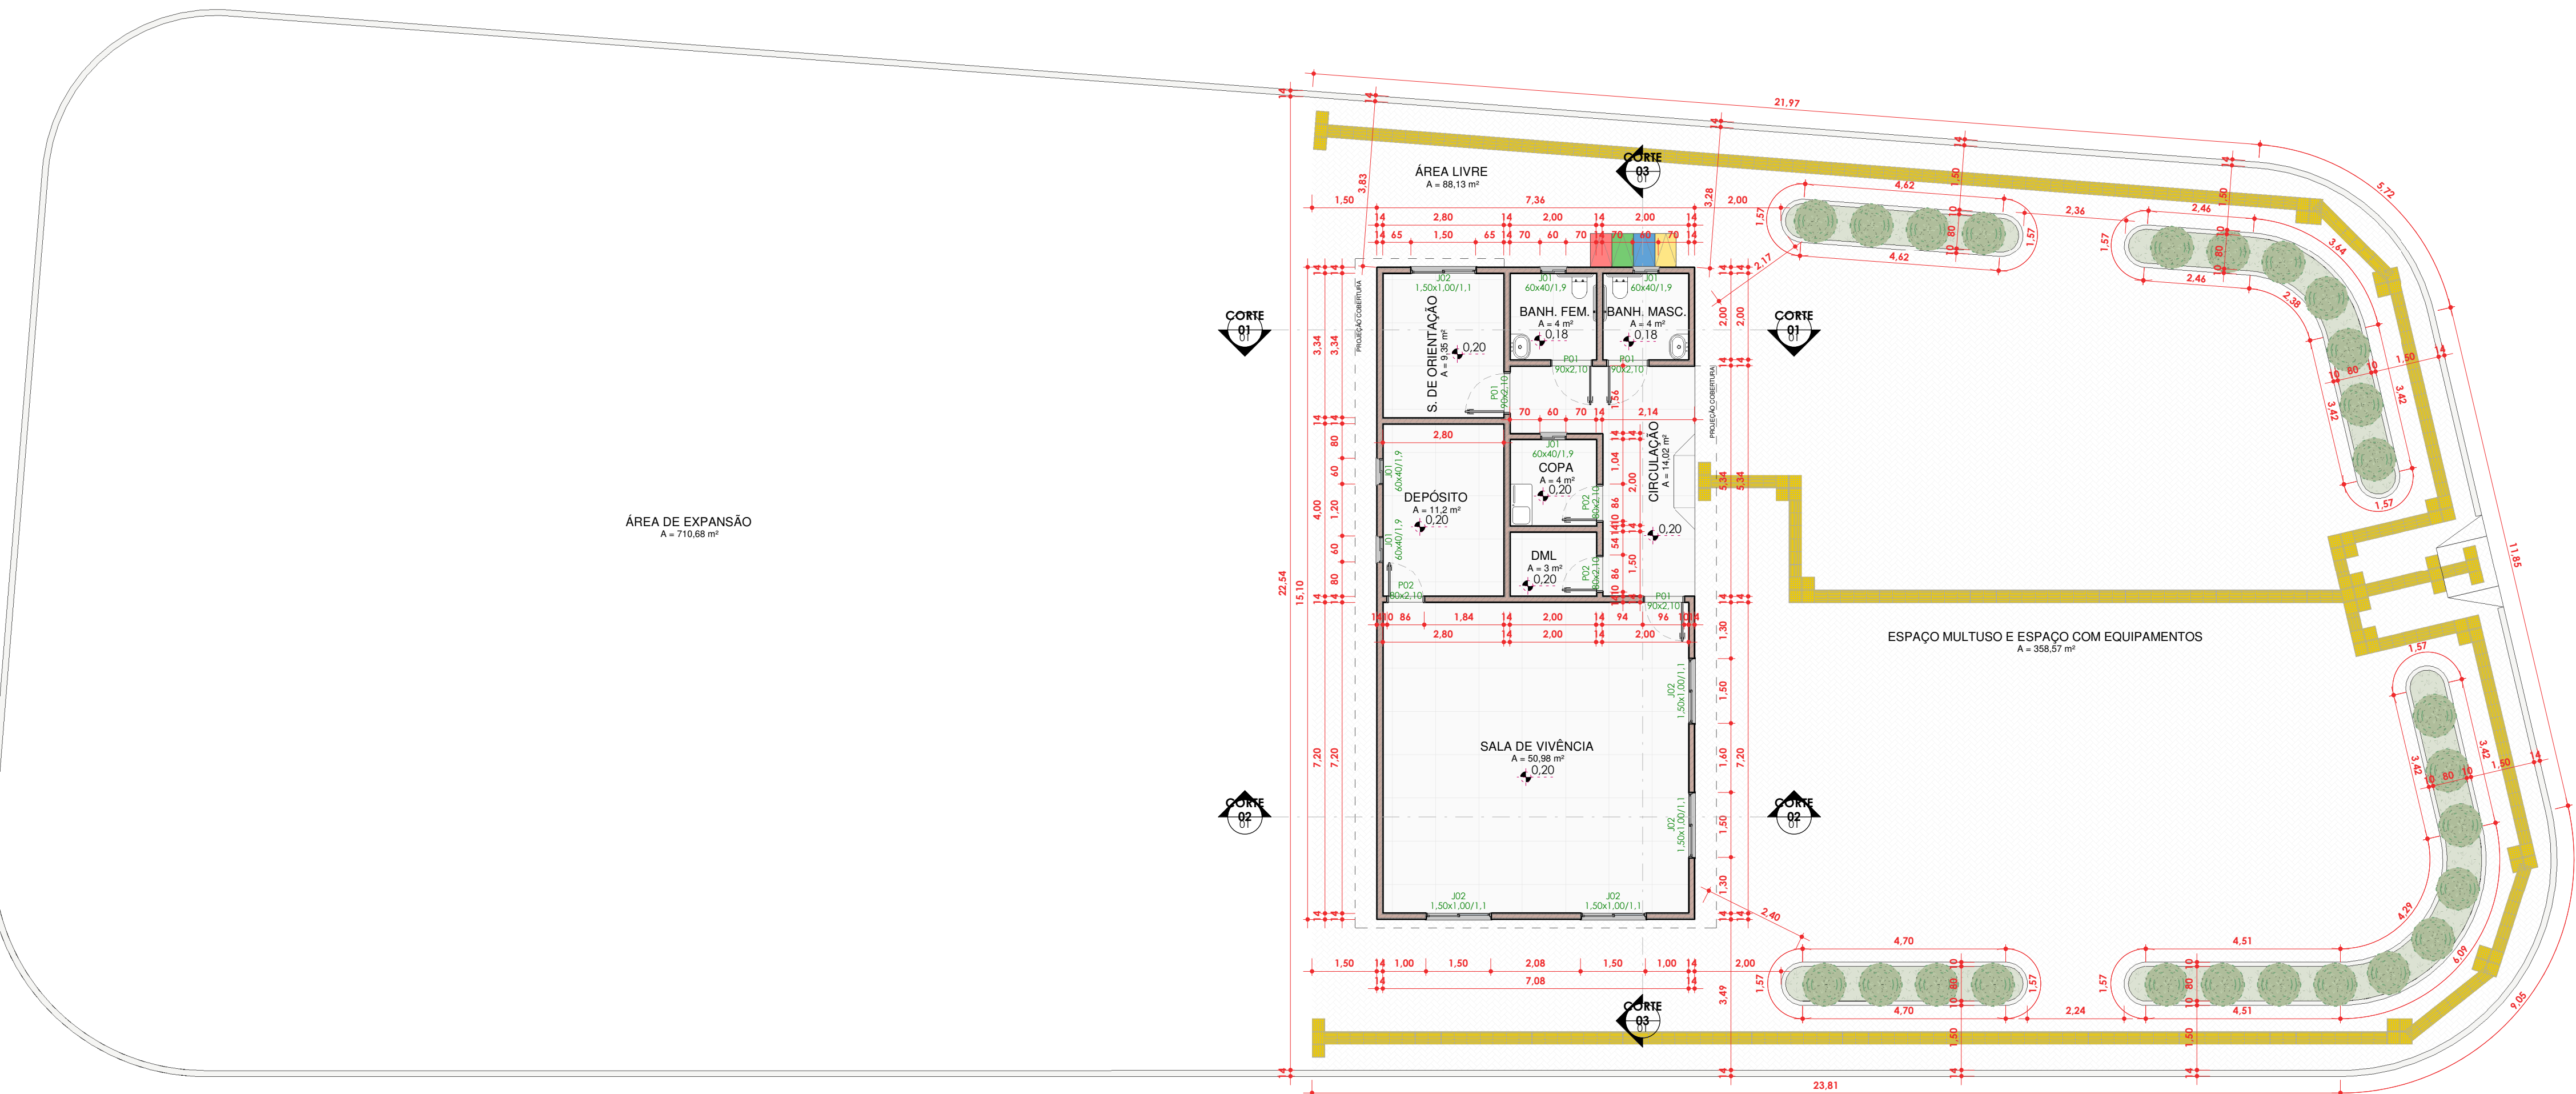


1 PLANTA BAIXA  
ESCALA: 1 : 100

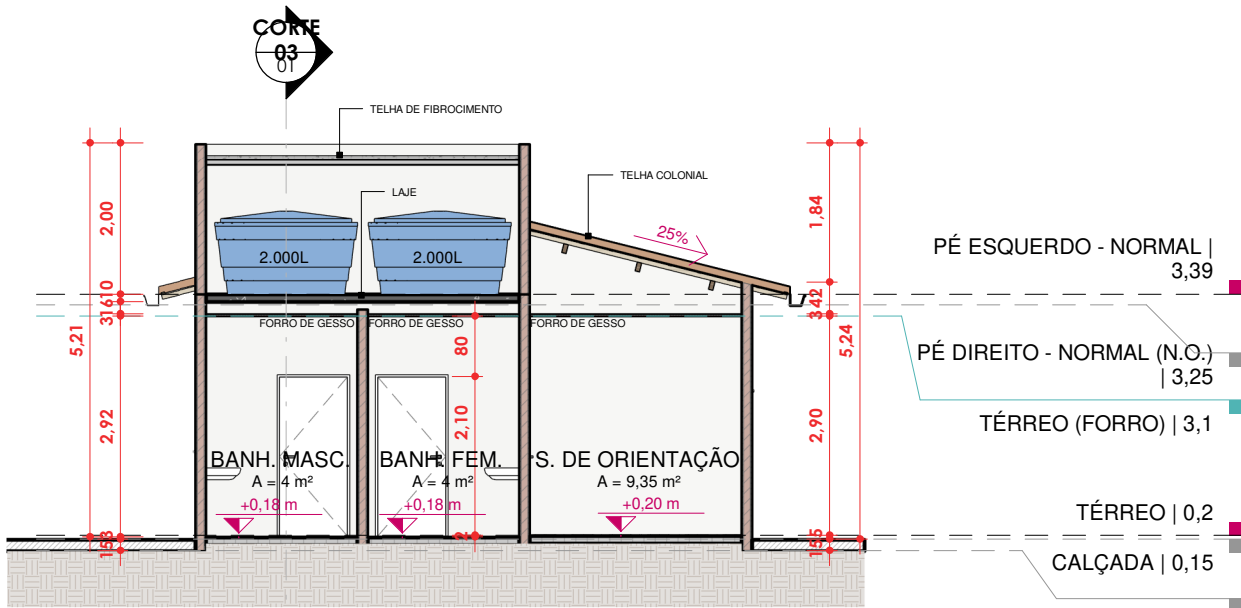


3 CORTE 01  
ESCALA: 1 : 100

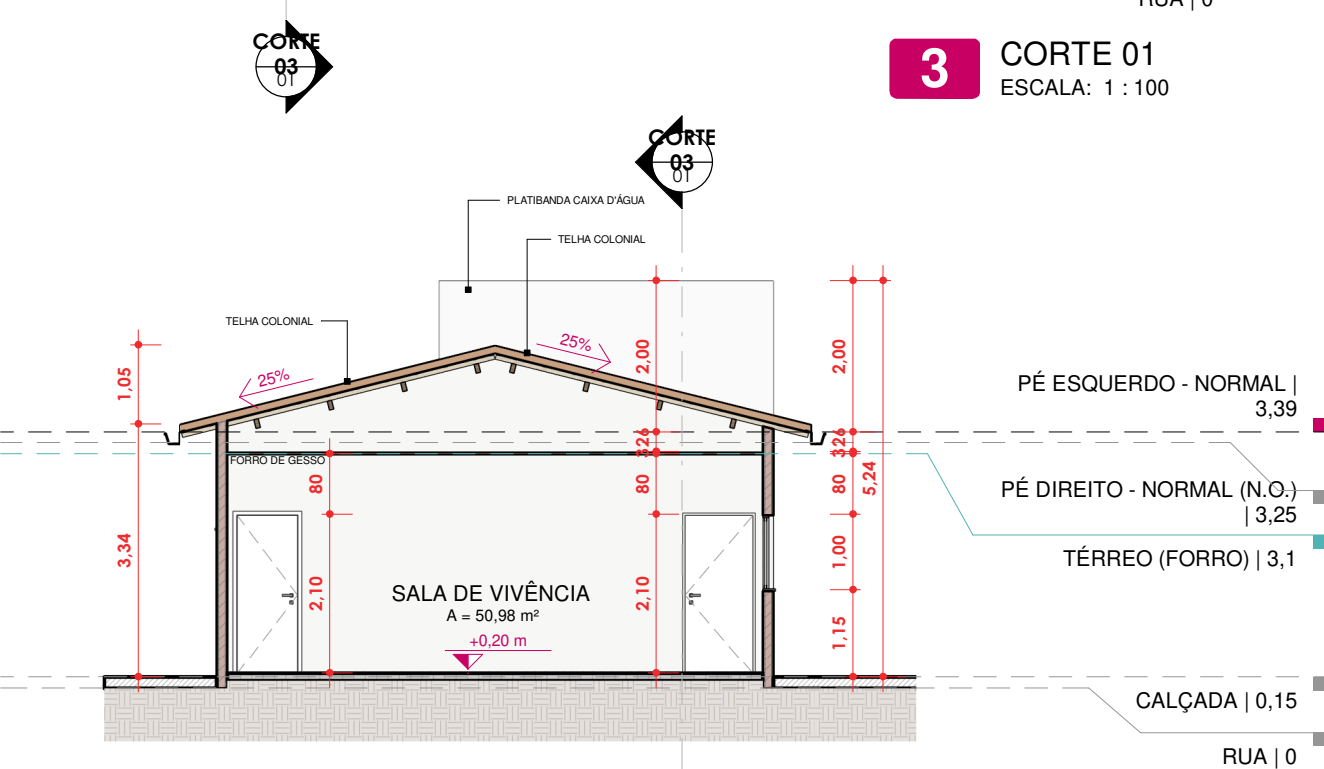

4 CORTE 02  
ESCALA: 1 : 100

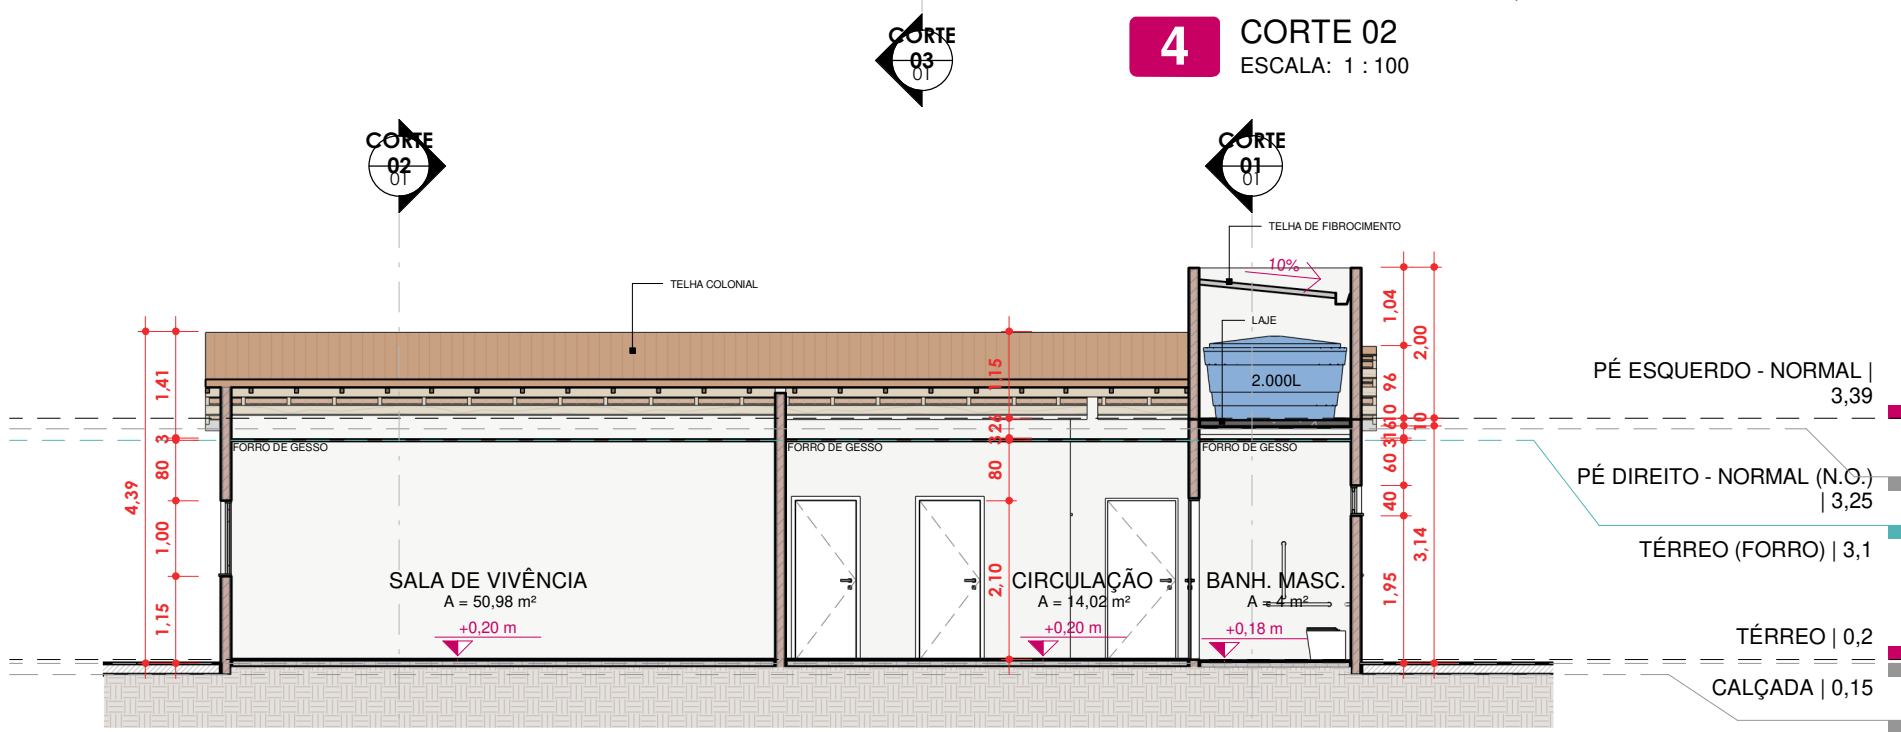

5 CORTE 03  
ESCALA: 1 : 100

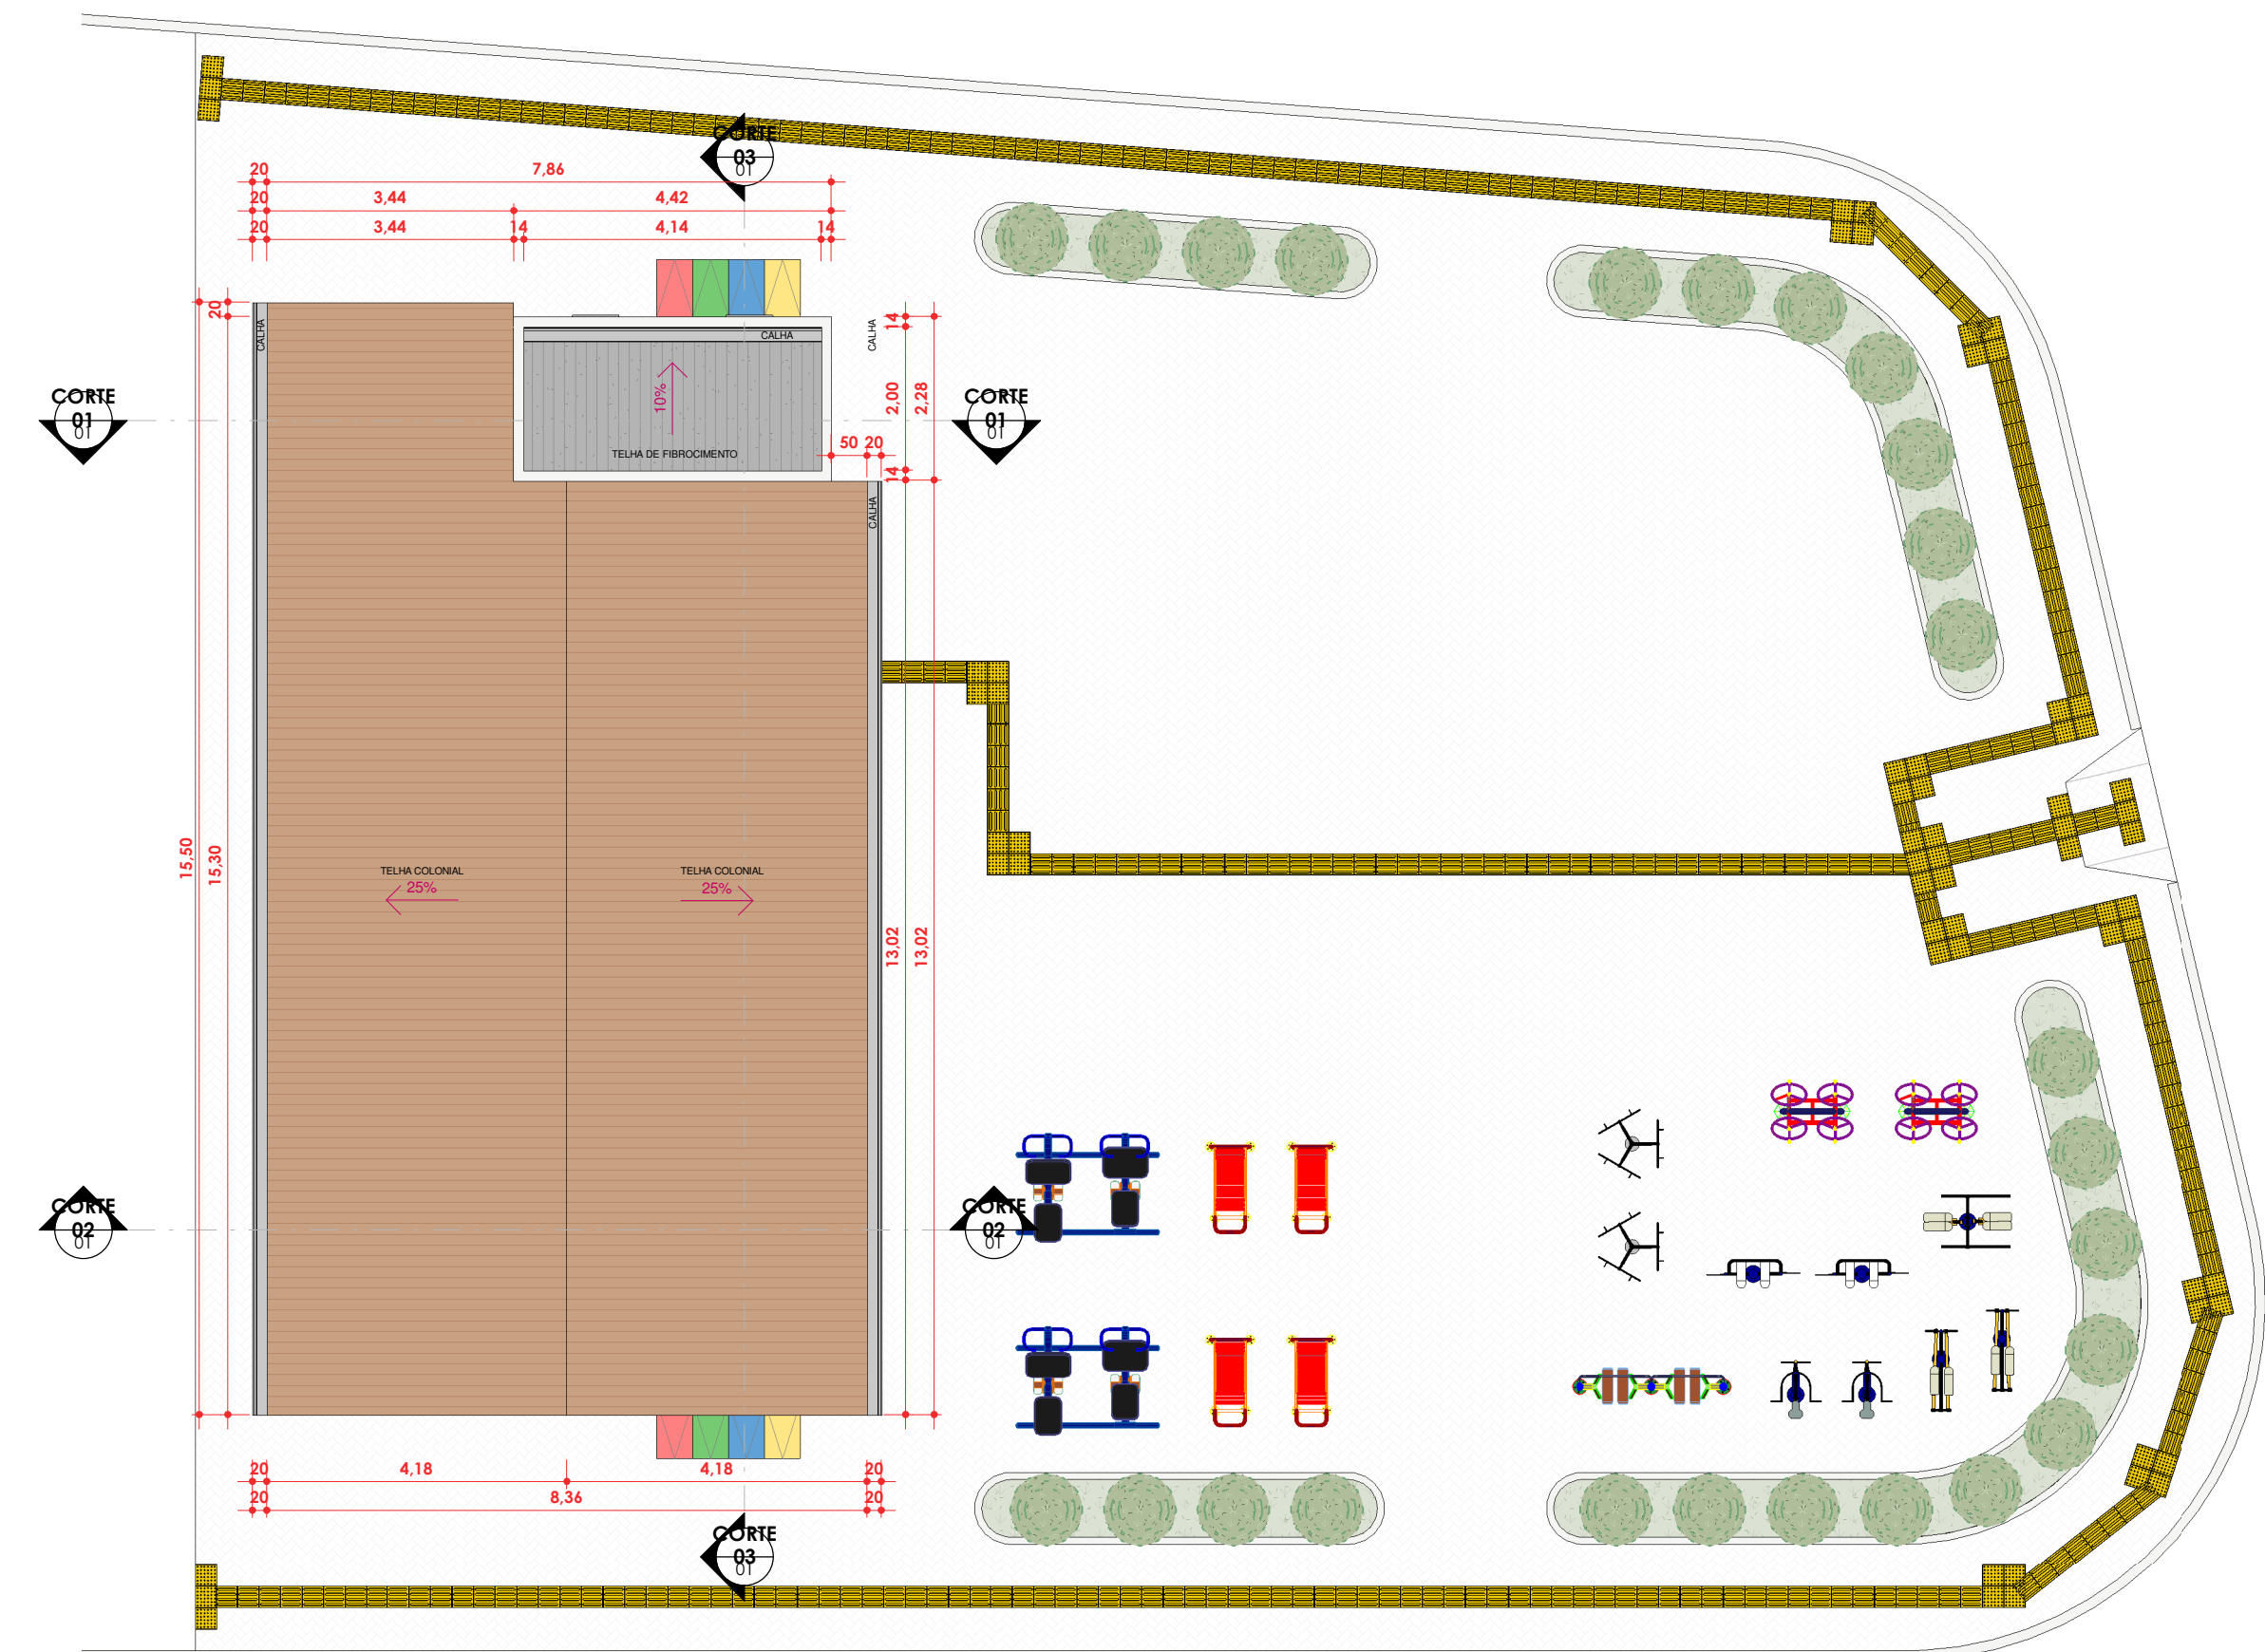

2 PLANTA DE COBERTURA  
ESCALA: 1 : 100