


PAGINAÇÃO DE PISO
ESCALA: 1:100


P. BAIXA - EIXOS
ESCALA: 1:100

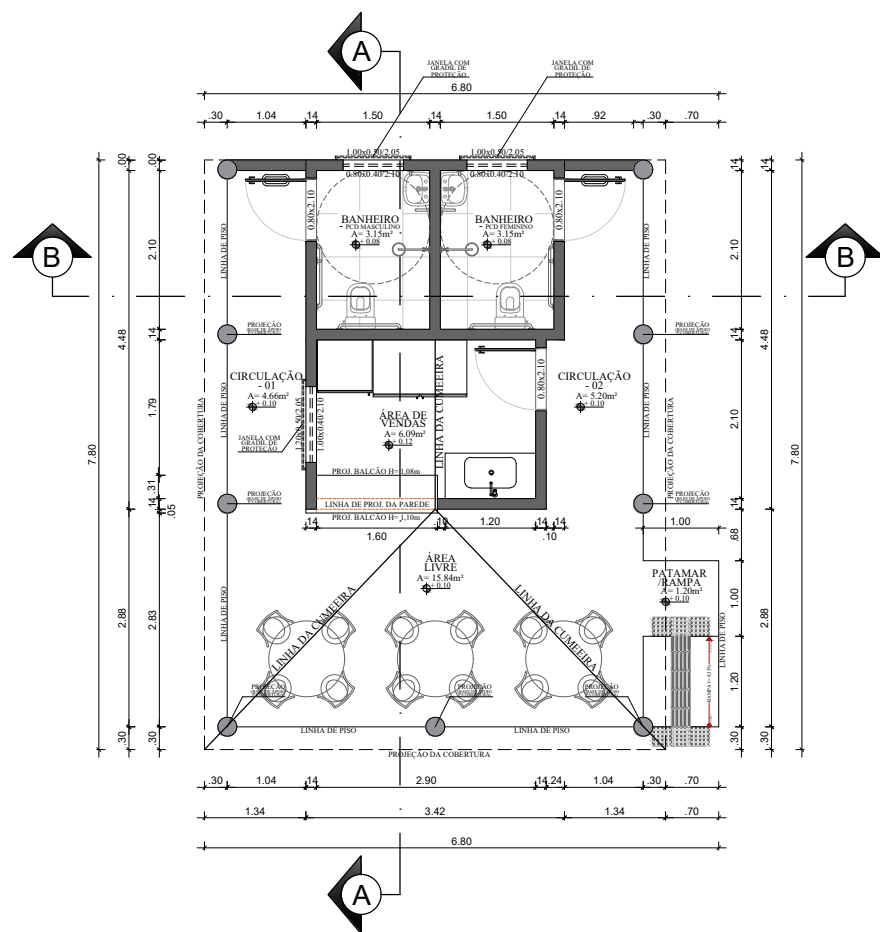

PLANTA BAIXA
ESCALA: 1:100

AVISO:

1. PORTAS DE MADEIRA;
2. PORTAS DE MADEIRA COM KIT/PCD PARA OS BANHEIROS;
3. REVESTIMENTO PARA O PISO CERÂMICO 60X60CM POR TODOS OS AMBIENTES, COM **ÁREA TOTAL DE 38,09m²**;
4. **ÁREA PARA INSTALAÇÃO DE FORRO EM PVC COM 6.09 M² (ÁREA DE VENDAS).**



PREFEITURA DE
MONTE SANTO
Terra mãe que alimenta a todos

SECRETARIA DE INFRAESTRUTURA

MUNICÍPIO DE MONTE SANTO – BA

ARQUITETO

CAU: A281886-8

ADILSON ALEF DA SILVA FERREIRA

CLIENTE: PREFEITURA MUNICIPAL DE MONTE SANTO - BAHIA

ENDEREÇO: MONTE SANTO, BAHIA - CEP: 48.800-000

TIPOLOGIA DO PROJETO: PROJETO DE QUIOSQUE

TIPO DE PLANTA: PLANTA BAIXA, EIXOS E PAGINAÇÃO DE PISO

ESCALA: 1 : 100

PRANCHA: 01 / 04

DATA: MARÇO DE 2026