

EDITAL DE LICITAÇÃO CONCORRÊNCIA Nº 002/2026

| | |
|---|---|
| ÓRGÃO INTERESSADO: SECRETARIA MUNICIPAL OBRAS, TRANSPORTES E SERVIÇOS PÚBLICOS | |
| MODALIDADE: CONCORRÊNCIA Nº 002/2026 | PROCESSO ADMINISTRATIVO Nº 067/2026 |
| TIPO: MENOR PREÇO | FORMA DE EXECUÇÃO: Indireta sob regime de empreitada por Preço Unitário (art. 6º, inciso XXVIII da lei 14133/2021) |
| REGÊNCIA LEGAL: Art. 6º, inciso XXXVIII, art. 28, II, art. 29, da lei 14133/2021 e Decretos Municipal nº 314 e 320, de 28 de março de 2023. | |
| PORTAL: www.bnc.org.br | |
| CRITÉRIO DE JULGAMENTO: Menor Preço Global | |
| MODO DE DISPUTA: aberto | |
| PREFERÊNCIA ME/EPP/EQUIPARADAS: Não | |
| OBJETO: CONTRATAÇÃO DE EMPRESA ESPECIALIZADA PARA EXECUÇÃO DOS SERVIÇOS DE PAVIMENTAÇÃO DE VIAS PÚBLICAS LOCALIZADAS NO PERÍMETRO URBANO DE MORRO DO CHAPÉU – BA | |
| DOTAÇÃO ORÇAMENTÁRIA | |
| UNIDADE: 021201 - SECRETARIA MUN. DE OBRAS, TRANS. E SER. PUB. - SEINFRA | |
| AÇÃO :1.009 - CONSTRUCAO, RESTAURACAO E PAVIMENTACAO DE VIAS PUBLICAS | |
| ELEMENTO: 4.4.90.51.00 - OBRAS E INSTALAÇÕES | |
| FONTE: | |
| 170600 - TRANSFERÊNCIA ESPECIAL DA UNIÃO | |
| 17063110 - TRANSFERÊNCIA ESPECIAL DA UNIÃO | |
| 27063110 - TRANSFERÊNCIA ESPECIAL DA UNIÃO | |
| 17000000 - OUTRAS TRANSFERÊNCIAS DE CONVÊNIOS OU INSTRUMENTOS CONGÊNERES DA UNIÃO | |
| 17540000 - RECURSOS DE OPERAÇÕES DE CRÉDITO | |
| 15000000 - RECURSOS NÃO VINCULADOS DE IMPOSTOS | |
| 17200000 - TRANSFERÊNCIAS DA UNIÃO REFERENTES ÀS PARTICIPAÇÕES NA EXPLORAÇÃO DE PETRÓLEO E GÁS NATURAL DESTINADAS AO FEP - LEI 9.478/1997 | |
| DATA DA SESSÃO PÚBLICA | |
| Publicação no PNCP: 27 de abril de 2026. | |
| Início de acolhimento das propostas: 28 de abril de 2026, a partir das 08h00min. | |
| Abertura das propostas: 15 de maio de 2026, a partir das 08h00min. | |
| Início da disputa: 15 de maio de 2026, a partir das 09h00min | |
| VALOR ESTIMADO DA CONTRATAÇÃO: R\$ 2.845.457,25 (dois milhões oitocentos e quarenta e cinco mil quatrocentos e cinquenta e sete reais e vinte cinco centavos). | |

EDITAL DE LICITAÇÃO
CONCORRÊNCIA ELETRÔNICA Nº 002/2026
Processo Administrativo Nº. 067/2026

O **MUNICÍPIO DE MORRO DO CHAPÉU** – Estado da Bahia, pessoa jurídica de direito público, inscrito no CNPJ nº 13.717.517/0001-48, através do Agente de Contratação e Equipe de Apoio, designados através do Decreto nº 112/2025, torna público, para conhecimento das empresas interessadas que será realizada licitação, na modalidade CONCORRÊNCIA ELETRÔNICA, do tipo “MENOR PREÇO GLOBAL”, nos termos da Lei nº 14.133/2021, de 1º de abril de 2021, dos Decretos Municipal nº 314 e 320, de 28 de março de 2023, da Lei Complementar nº 123, de 14 de dezembro de 2006 e suas alterações, aplicando-se, subsidiariamente, as exigências estabelecidas neste Edital e seus anexos, observando o seguinte:

| | |
|--------------------------------------|---|
| INÍCIO DE ACOLHIMENTO DAS PROPOSTAS: | 28 de abril de 2026, às 08h00min; |
| ABERTURA DAS PROPOSTAS: | 15 de maio de 2026, às 09h00min; |
| DATA DA SESSÃO PÚBLICA: | 15 de maio de 2026, às 09h00min; |
| PLATAFORMA ELETRÔNICA | www.bnc.org.br |
| VALOR MÁXIMO ACEITÁVEL: | R\$ 2.845.457,25 (dois milhões oitocentos e quarenta e cinco mil quatrocentos e cinquenta e sete reais e vinte cinco centavos). |
| DOTAÇÃO ORÇAMENTÁRIA: | UNIDADE: 021201 - SECRETARIA MUN. DE OBRAS, TRANS. E SER. PUB. - SEINFRA AÇÃO :1.009 - CONSTRUCAO, RESTAURACAO E PAVIMENTACAO DE VIAS PUBLICAS ELEMENTO: 4.4.90.51.00 - OBRAS E INSTALAÇÕES FONTE: 170600 - TRANSFERÊNCIA ESPECIAL DA UNIÃO 17063110 - TRANSFERÊNCIA ESPECIAL DA UNIÃO 27063110 - TRANSFERÊNCIA ESPECIAL DA UNIÃO 17000000 - OUTRAS TRANSFERÊNCIAS DE CONVÊNIOS OU INSTRUMENTOS CONGÊNERES DA UNIÃO 17540000 - RECURSOS DE OPERAÇÕES DE CRÉDITO 15000000 - RECURSOS NÃO VINCULADOS DE IMPOSTOS 17200000 - TRANSFERÊNCIAS DA UNIÃO REFERENTES ÀS PARTICIPAÇÕES NA EXPLORAÇÃO DE PETRÓLEO E GÁS NATURAL DESTINADAS AO FEP - LEI 9.478/1997 |
| EXCLUSIVIDADE PARA MEPS | Conforme critério de julgamento das propostas nos termos do art. 48 da Lei Complementar nº 123, de 14 de dezembro de 2006, este processo licitatório NÃO é exclusivo para ME e EPPs. |

1. DO OBJETO

CONTRATAÇÃO DE EMPRESA ESPECIALIZADA PARA EXECUÇÃO DOS SERVIÇOS DE PAVIMENTAÇÃO DE VIAS PÚBLICAS LOCALIZADAS NO PERÍMETRO URBANO DE MORRO DO CHAPÉU – BA.

2. DO CREDENCIAMENTO NO SISTEMA LICITAÇÕES DO BNC

2.1. Para acesso ao sistema eletrônico, os interessados em participar da Concorrência Pública deverão dispor de chave de identificação e senha pessoal e intransferível, obtida junto a BNC – BOLSA NACIONAL DE COMPRAS - www.bnc.org.br e ainda, deverá anexar sua proposta de preços e documentos de habilitação jurídica e em local próprio no sistema.

2.2. O credenciamento se dará por intermédio da atribuição de chave de identificação e/ou senha individual.

2.3. O credenciamento será pessoal e intransferível para acesso ao sistema. O usuário credenciado será responsável por todos os atos praticados nos limites de suas atribuições e competências. O Credenciamento implica em responsabilidade

legal do usuário e na presunção de sua capacidade técnica para realização das transações inerentes à Concorrência.

2.4. É de exclusiva responsabilidade do usuário o sigilo da senha, bem como seu uso em qualquer transação efetuada diretamente e/ou por seu representante, não cabendo ao BNC – BOLSA NACIONAL DE COMPRAS, ao provedor do sistema ou ao órgão promotor da licitação responsabilidade por eventuais danos decorrentes de uso indevido da senha, ainda que por terceiros.

2.5. O credenciamento do prestador dos serviços de seu representante legal junto ao sistema eletrônico implica a responsabilidade legal pelos atos praticados e a presunção de capacidade técnica para realização das transações inerentes à Concorrência Eletrônica.

2.6. O encaminhamento de proposta pressupõe o pleno conhecimento e atendimento às exigências de habilitação previstas no Edital. O fornecedor participante será responsável por todas as transações que forem efetuadas em seu nome no sistema eletrônico, assumindo como firmes e verdadeiras suas propostas e lances.

2.7. Como condição para participação na Concorrência, a licitante assinalará “sim” ou “não” em campo próprio do sistema eletrônico, relativo às seguintes declarações:

1) Declaração que cumpre os requisitos estabelecidos no artigo 3º da Lei Complementar nº 123, de 2006, estando apta a usufruir do tratamento diferenciado estabelecido em seus arts. 42 a 49 com as alterações promovidas pela Lei Complementar 147/2014.

2) A assinalação do campo “**não**”, apenas produzirá o efeito de a licitante não ter direito ao tratamento diferenciado previsto na Lei Complementar nº 123/2006, com as alterações promovidas pela Lei Complementar 147/2014 mesmo que seja qualificada como microempresa ou empresa de pequeno porte.

3. DA PARTICIPAÇÃO DURANTE O PROCEDIMENTO

3.1. A participação na Concorrência, na Forma Eletrônica, se dará por meio da digitação da senha pessoal e intransferível do representante credenciado e subsequente encaminhamento da proposta de preços, exclusivamente por meio do sistema eletrônico, observados data e horário limite estabelecido.

3.2. Caberá ao participante acompanhar as operações no sistema eletrônico durante a sessão pública da Concorrência Eletrônica, ficando responsável pelo ônus decorrente da perda de negócios diante da inobservância de quaisquer mensagens emitidas pelo sistema ou da desconexão do seu representante;

3.3. Qualquer dúvida em relação ao acesso no sistema operacional, poderá ser esclarecida através dos seguintes contratos: pelos telefones: Curitiba-PR (41) 3042-9909 e 3091-9654, ou através da Bolsa Nacional de Compras www.bnc.org.br, ou pelo e-mail contato@BNC.org.br;

3.5. Poderão participar dessa Concorrência Eletrônica interessados cujo ramo de atividade seja compatível com o objeto desta licitação.

3.6. Não poderão participar desta licitação os interessados:

3.6.1. Proibidos de participar de licitações e celebrar contratos administrativos, na forma da legislação vigente;

3.6.2. Que não atendam às condições deste Edital e seu(s) anexo(s);

3.6.3. Estrangeiros que não tenham representação legal no Brasil com poderes expressos para receber citação e responder administrativa ou judicialmente;

3.6.4. Que se enquadrem nas vedações previstas no artigo 14º da Lei nº 14.133, de 01 de abril 2021;

3.6.5. Que estejam sob falência, concurso de credores, concordata ou em processo de dissolução ou liquidação;

3.6.6. Organizações da Sociedade Civil de Interesse Público - OSCIP, atuando nessa condição (Acórdão nº 746/2014-TCU-Plenário);

3.6.7. Empresa isoladamente responsável pela elaboração do projeto básico ou executivo ou da qual o autor do projeto seja dirigente, gerente, acionista ou detentor de mais de 5% (cinco por cento) do capital com direito a voto ou controlador, responsável técnico ou subcontratado;

3.6.8. Empresas em forma de consórcio ou coligação;

3.6.9. Não será aceito o mesmo representante para empresas diversas;

3.6.10. Os interessados que tenham sido declarados inidôneos pela Administração Municipal, Estadual ou Federal, o que abrange a administração direta e indireta, as entidades com personalidade jurídica de direito privado sob o seu controle e as fundações por ela instituída e mantida, enquanto perdurarem os motivos determinantes da punição ou até que seja reabilitado perante a autoridade que aplicou a penalidade.

4. DA APRESENTAÇÃO DA PROPOSTA E DOS DOCUMENTOS DE HABILITAÇÃO JURÍDICA

4.1. A proposta de preços deverá ser cadastrada e enviada exclusivamente por meio do sistema eletrônico da BNC – Bolsa Nacional de Compras, até a data e o horário previstos no preâmbulo deste Edital, mediante acesso identificado, com a utilização de login e senha próprios do licitante. Os documentos de habilitação previstos neste Edital, deverão ser apresentados apenas pela licitante mais bem classificada, em momento oportuno, após solicitação do Pregoeiro, depois de encerradas a fase de julgamento das propostas, nos termos do art. 63, inciso II, da Lei nº 14.133/2021, ressalvada a hipótese de inversão das fases, se expressamente prevista neste Edital.

4.1.1. Conforme Art. 58 da Lei nº 14.133/2021, será exigida uma garantia **de 1% do valor da proposta**, a ser apresentada no momento da proposta, podendo as empresas optarem por uma das seguintes modalidades: caução em dinheiro, que deverá ser recolhida aos cofres do Município, através de depósito identificado na conta bancária: BANCO CAIXA, Agência 4825-9, Conta Corrente 71058-5 - CAUCAO GARANTIA DAS LICITACOES, favorecido: PREFEITURA MUNICIPAL DE MORRO DO CHAPÉU/BA; títulos da dívida pública; seguro garantia ou fiança bancária. A garantia de proposta será devolvida aos licitantes no prazo de 10 (dez) dias úteis, contado da assinatura do contrato ou da data em que for declarada fracassada a licitação. A ausência dessa garantia resultará na desclassificação da proposta.

4.2. O envio da proposta, acompanhada dos documentos de habilitação exigidos neste Edital, ocorrerá por meio de chave de acesso e senha.

4.3. As Microempresas e Empresas de Pequeno Porte deverão encaminhar a documentação de habilitação, ainda que haja alguma restrição de regularidade fiscal e trabalhista, nos termos do art. 43, § 1º da LC nº 123, de 2006.

4.4. Incumbirá ao licitante acompanhar as operações no sistema eletrônico durante a sessão pública da Concorrência Eletrônica, ficando responsável pelo ônus decorrente da perda de negócios, diante da inobservância de quaisquer mensagens emitidas pelo sistema ou de sua desconexão.

4.5. Até a abertura da sessão pública, os licitantes poderão retirar ou substituir a proposta e os documentos de habilitação anteriormente inseridos no sistema;

4.6. Não será estabelecida, nessa etapa do certame, ordem de classificação entre as propostas apresentadas, o que somente ocorrerá após a realização dos procedimentos de negociação e julgamento da proposta.

4.7. Os documentos que compõem a proposta e a habilitação do licitante melhor classificado somente serão disponibilizados para avaliação do Agente de Contratação e para acesso público após o encerramento do envio de lances.

4.8. O Agente de Contratação verificará as propostas apresentadas, desclassificando desde logo aquelas que não estejam em conformidade com os requisitos estabelecidos neste Edital, contenham vícios insanáveis ou não apresentem as especificações técnicas exigidas no Termo de Referência;

4.9. A desclassificação será sempre fundamentada e registrada no sistema, com acompanhamento em tempo real por todos os participantes;

4.10. A não desclassificação da proposta não impede o seu julgamento definitivo em sentido contrário, levado a efeito na fase de aceitação

5. DO PREENCHIMENTO DA PROPOSTA

5.1. O licitante deverá enviar sua proposta mediante o preenchimento, no sistema eletrônico, dos seguintes campos:

5.1.1. Valor do item ou percentual de desconto;

5.1.2. Marca (quando for o caso);

5.1.3. Fabricante (quando for o caso);

5.1.4. Descrição detalhada da proposta, contendo as informações similares às especificações do Projeto Básico e os elementos necessários e suficientes, com nível de precisão adequado para definir e dimensionar a obra ou o serviço de engenharia objeto da licitação, que assegure a viabilidade técnica e o adequado tratamento do impacto ambiental do empreendimento e que possibilite a avaliação do custo da obra e a definição dos métodos e do prazo de execução.

5.2. Todas as especificações do objeto contidas na proposta vinculam a Contratada.

5.3. Nos valores propostos estarão inclusos todos os custos operacionais, encargos previdenciários, trabalhistas, tributários, comerciais e quaisquer outros que incidam direta ou indiretamente no fornecimento do serviço.

5.4. Os preços ofertados, tanto na proposta inicial, quanto na etapa de lances, serão de exclusiva responsabilidade do licitante, não lhe assistindo o direito de pleitear qualquer alteração, sob alegação de erro, omissão ou qualquer outro pretexto.

5.5. A apresentação das propostas implica obrigatoriedade do cumprimento das disposições nelas contidas, em conformidade com o que dispõe o Projeto Básico, assumindo o proponente o compromisso de executar o objeto licitado

nos seus termos, bem como de fornecer os materiais, equipamentos, ferramentas e utensílios necessários, em quantidades e qualidades adequadas à perfeita execução contratual, promovendo, quando requerido, sua substituição.

5.6. A empresa Contratada deverá arcar com o ônus decorrente de eventual equívoco no dimensionamento dos quantitativos de sua proposta, inclusive quanto aos custos variáveis decorrentes de fatores futuros e incertos, tais como os valores providos com o quantitativo de vale transporte, devendo complementá-los, caso o previsto inicialmente em sua proposta não seja satisfatório para o atendimento do objeto da licitação, observado as disposições da Lei nº 14.133/2021.

5.7. Caso o eventual equívoco no dimensionamento dos quantitativos se revele superior às necessidades da contratante, a Administração deverá efetuar o pagamento seguindo estritamente as regras contratuais de faturamento dos serviços demandados e executados, concomitantemente com a realização, se necessário e cabível, de adequação contratual do quantitativo necessário, com base na alínea "b" do inciso I do art. 124 da Lei nº 14.133/2021.

5.8. O prazo de validade da proposta não será inferior a 60 (sessenta) dias, a contar da data de sua apresentação.

5.9. Os licitantes devem respeitar os preços máximos estabelecidos nas normas de regência de contratações públicas, quando participarem de licitações públicas;

5.9.1. O descumprimento das regras supramencionadas pela Administração por parte dos contratados pode ensejar a fiscalização do Tribunal de Contas e, após o devido processo legal, gerar as seguintes consequências: assinatura de prazo para a adoção das medidas necessárias ao exato cumprimento da lei, nos termos do art. 71, inciso IX, da Constituição ou condenação dos Agentes Públicos responsáveis e os Representantes da empresa contratada ao pagamento dos prejuízos ao erário, caso verificada a ocorrência de superfaturamento por sobrepreço na execução do contrato.

6. DA APRESENTAÇÃO DA PROPOSTA

6.1. A proposta de preços deverá ser formulada de acordo com o Anexo III, acrescidas das planilhas em anexo (Anexo VI) do Edital e com as especificações detalhadas do objeto, até a data e hora marcadas para a abertura da sessão pública, exclusivamente por meio eletrônico, quando, então, encerrar-se-á, automaticamente, a fase de recebimento de propostas.

6.2. As descrições e características especificadas do objeto, item à item, onde deverão obedecer a mesma sequência utilizada para descrever as especificações exigidas.

6.3. Preço unitário e total em real (R\$), dos itens, conforme especificações, respeitando o limite de duas casas decimais.

7. DA ABERTURA DA SESSÃO, CLASSIFICAÇÃO DAS PROPOSTAS E FORMULAÇÃO DE LANCES

7.1. A abertura da presente licitação dar-se-á em sessão pública, por meio de sistema eletrônico, na data, horário e local indicados neste Edital.

7.2. O Agente de Contratação verificará as propostas apresentadas, desclassificando desde logo aquelas não estejam em conformidade com os requisitos estabelecidos neste Edital, ou não apresentem as especificações técnicas exigidas no Termo de Referência.

7.2.1. Também será desclassificada a proposta que identifique o licitante.

7.2.2. A desclassificação será sempre fundamentada e registrada no sistema, com acompanhamento em tempo real por todos os participantes.

7.2.3. Deverá ser apresentada, **sob pena de desclassificação**, Declaração de que suas propostas econômicas compreendem a integralidade dos custos para atendimento dos direitos trabalhistas assegurados na Constituição Federal, nas leis trabalhistas, nas normas infralegais, nas convenções coletivas de trabalho e nos termos de ajustamento de conduta vigentes na data de entrega das propostas, conforme disposição do artigo 63, §1º, da Lei nº 14.133/2021.

7.2.4. A não desclassificação da proposta não impede o seu julgamento definitivo em sentido contrário, levado a efeito na fase de aceitação.

7.3. Se houver indícios de inexecuibilidade da proposta de preço, ou em caso da necessidade de esclarecimentos complementares, poderão ser efetuadas diligências, para que a empresa comprove a exequibilidade da proposta, conforme disposição do art. 59 § 2º da Lei 14.133/2021.

7.4. O sistema ordenará automaticamente as propostas classificadas, sendo que somente estas participarão da fase de lances.

7.5. O sistema disponibilizará campo próprio para troca de mensagens entre o Agente de Contratação e os licitantes.

7.5.1. Iniciada a etapa competitiva, os licitantes deverão encaminhar lances exclusivamente por meio do sistema eletrônico, sendo imediatamente informados do seu recebimento e do valor consignado no registro.

7.6. Iniciada a etapa competitiva, os licitantes deverão encaminhar lances exclusivamente por meio do sistema eletrônico, sendo imediatamente informados do seu recebimento e do valor consignado no registro.

7.6.1. O lance deverá ser ofertado pelo valor global total.

7.7. Os licitantes poderão oferecer lances sucessivos, observando o horário fixado para abertura da sessão e as regras estabelecidas no Edital.

7.8. O licitante somente poderá oferecer lance de valor inferior ou percentual de desconto superior ao último por ele ofertado e registrado pelo sistema.

7.9. O intervalo mínimo de diferença de valores ou percentuais entre os lances, que incidirá tanto em relação aos lances intermediários quanto em relação à proposta que cobrir a melhor oferta deverá ser de R\$ 100,00 (cem reais).

7.10. Será adotado para o envio de lances no Concorrência Eletrônica o modo de disputa "**ABERTO**", em que os licitantes apresentarão lances públicos e sucessivos, com prorrogações.

7.11. A etapa de lances da sessão pública terá duração de dez minutos e, após isso, será prorrogada automaticamente pelo sistema quando houver lance ofertado nos últimos dois minutos do período de duração da sessão pública.

7.12. A prorrogação automática da etapa de lances, de que trata o item anterior, será de dois minutos e ocorrerá sucessivamente sempre que houver lances enviados nesse período de prorrogação, inclusive no caso de lances intermediários.

7.13. Não havendo novos lances na forma estabelecida nos itens anteriores, a sessão pública encerrar-se-á automaticamente.

7.14. Encerrada a fase competitiva sem que haja a prorrogação automática pelo sistema, poderá o Agente de Contratação, assessorado pela equipe de apoio, justificadamente, admitir o reinício da sessão pública de lances, em prol da consecução do melhor preço.

7.15. Não serão aceitos dois ou mais lances de mesmo valor, prevalecendo aquele que for recebido e registrado em primeiro lugar.

7.16. Durante o transcurso da sessão pública, os licitantes serão informados, em tempo real, do valor do menor lance registrado, vedada a identificação do licitante.

7.17. No caso de desconexão com o Agente de Contratação, no decorrer da etapa competitiva da Concorrência Eletrônica, o sistema eletrônico poderá permanecer acessível aos licitantes para a recepção dos lances.

7.18. Quando a desconexão do sistema eletrônico para o Agente de Contratação persistir por tempo superior a dez minutos, a sessão pública será suspensa e reiniciada somente após decorridas vinte e quatro horas da comunicação do fato pelo Agente de Contratação aos participantes, no sítio eletrônico utilizado para divulgação.

7.19. Caso o licitante não apresente lances, concorrerá com o valor de sua proposta.

7.20. Em relação a participação de microempresas e empresas de pequeno porte, uma vez encerrada a etapa de lances, será efetivada a verificação automática, junto à Receita Federal, do porte da entidade empresarial.

7.21. O sistema identificará em coluna própria as microempresas e empresas de pequeno porte participantes, procedendo à comparação com os valores da primeira colocada, se esta for empresa de maior porte, assim como das demais classificadas, para o fim de aplicar-se o disposto nos arts. 44 e 45 da LC nº 123, de 2006, regulamentada pelo Decreto nº 8.538, de 2015.

7.22. Nessas condições, as propostas de microempresas e empresas de pequeno porte que se encontrarem na faixa de até 10% (dez por cento) acima da melhor proposta ou melhor lance serão consideradas empatadas com a primeira colocada (Art. 4º da Lei 14.133/2021, Art. 44, § 1º da Lei Complementar 123/2006 e Art. 5º, § 1º do Decreto nº 8.538, de 2015).

7.23. Caso a microempresa ou a empresa de pequeno porte melhor classificada desista ou não se manifeste no prazo estabelecido, serão convocadas as demais licitantes microempresa e empresa de pequeno porte que se encontrem naquele intervalo de 10% (dez por cento), na ordem de classificação, para o exercício do mesmo direito, no prazo estabelecido no subitem anterior.

7.23.1. O lance de desempate deve obrigatoriamente ser menor do que o lance ofertado pela empresa previamente classificada em primeiro lugar.

7.23.2. O fornecedor terá no máximo 5 (cinco) minutos para ofertar o lance de desempate. Se assim não o fizer, então o sistema passará para a próxima Microempresa – ME ou Empresa de Pequeno Porte – EPP melhor classificada, desde que esta atenda aos critérios da Lei Complementar n. 123/06.

7.23.3. A Microempresa - ME ou Empresa de Pequeno Porte - EPP que oferecer um lance menor do que a primeira empresa previamente classificada será a nova empresa classificada, sendo encerrada a fase do desempate para o item, mesmo que

ainda existam Microempresas – ME ou Empresas de Pequeno Porte – EPP na mesma condição.

7.23.4. Decairá do direito de ofertar o lance a Microempresa – ME ou Empresa de Pequeno Porte – EPP que não realizar este procedimento dentro dos 5 (cinco) minutos.

7.23.5. O disposto no item 7.24 e seus respectivos subitens não serão aplicados quando a melhor oferta classificada tiver sido apresentada por uma Microempresa – ME ou Empresa de Pequeno Porte – EPP.

7.24. A etapa de lances não permite registro de valores iguais, contudo no momento do registro da proposta inicial, esta situação pode ocorrer. Ao finalizar a etapa do tempo aleatório, caso não tenha ocorrido lances para o item e se verifique a existência de propostas com valores iguais, o desempate será processado pelo próprio sistema.

7.25. No caso de equivalência dos valores apresentados pelas microempresas e empresas de pequeno porte que se encontrem nos intervalos estabelecidos nos subitens anteriores, será realizado sorteio entre elas para que se identifique aquela que primeiro poderá apresentar melhor oferta.

7.26. Havendo eventual empate entre propostas ou lances, o critério de desempate será aquele previsto no art. 60, da Lei nº 14.133/2021, assegurando-se a preferência, sucessivamente, aos bens e serviços produzidos ou prestados:

I - empresas estabelecidas no território do Estado ou do Distrito Federal do órgão ou entidade da Administração Pública estadual ou distrital licitante ou, no caso de licitação realizada por órgão ou entidade de Município, no território do Estado em que este se localize;

II - empresas brasileiras;

III - empresas que invistam em pesquisa e no desenvolvimento de tecnologia no País;

7.27. Disputa final, hipótese em que os licitantes empatados poderão apresentar nova proposta em ato contínuo à classificação;

7.28. Caso ainda haja persistência no empate, a proposta vencedora será sorteada pelo sistema eletrônico dentre as propostas ou os lances empatados

7.29. Avaliação do desempenho contratual prévio dos licitantes, para a qual deverão preferencialmente ser utilizados registros cadastrais para efeito de atesto de cumprimento de obrigações previstos nesta Lei;

7.30. Encerrada a etapa de envio de lances da sessão pública, o Agente de Contratação poderá encaminhar, pelo sistema eletrônico, contraproposta ao licitante que tenha apresentado o melhor preço, para que seja obtida melhor proposta, vedada a negociação em condições diferentes das previstas neste Edital.

7.30.1. A negociação será realizada por meio do sistema, podendo ser acompanhada pelos demais licitantes.

7.30.2. O Agente de Contratação solicitará ao licitante melhor classificado que, no prazo de **03 (três) horas**, envie a **proposta adequada ao último lance** juntamente com as planilhas orçamentárias, planilha de composição de preços unitários, cronograma físico e financeiro e detalhamento dos encargos sociais e do BDI, ofertado após a negociação realizada, acompanhada, se for o caso, dos documentos complementares, quando necessários à confirmação daqueles exigidos neste Edital e já apresentados.

7.31. Após a negociação do preço, o Agente de Contratação iniciará a fase de aceitação e julgamento da proposta.

8. DA ACEITABILIDADE DA PROPOSTA VENCEDORA

8.1. Encerrada a etapa de negociação, o Agente de Contratação examinará a proposta classificada em primeiro lugar quanto à adequação ao objeto e à compatibilidade do preço em relação ao máximo estipulado para contratação neste Edital e em seus anexos.

8.2. Será desclassificada a proposta ou o lance vencedor, apresentar preço final superior ao preço máximo fixado (Acórdão nº 1455/2018 -TCU - Plenário), desconto menor do que o mínimo exigido ou que apresentar preço manifestamente inexecutável, por decisão fundamentada do agente de contratação, (art. 59, Inciso III, § 4º, da Lei Federal 14.133/2021), que poderá diligenciar em conformidade com o quanto previsto no item 7.3 deste edital.

8.2.1. Considera-se inexecutável a proposta que apresente preços global ou unitários simbólicos, irrisórios ou de valor zero, incompatíveis com os preços dos insumos e salários de mercado, acrescidos dos respectivos encargos, ainda que o ato convocatório da licitação não tenha estabelecido limites mínimos, exceto quando se referirem a materiais e instalações de propriedade do próprio licitante, para os quais ele renuncie a parcela ou à totalidade da remuneração.

8.3. Na hipótese de necessidade de suspensão da sessão pública para a realização de diligências, com vistas ao saneamento das propostas, a sessão pública somente poderá ser reiniciada mediante aviso prévio no sistema com, no mínimo, vinte e quatro horas de antecedência, e a ocorrência será registrada em ata;

8.4. O Agente de Contratação poderá convocar o licitante para enviar documento digital complementar, por meio de funcionalidade disponível no sistema, no prazo de 02 (duas) horas, sob pena de não aceitação da proposta.

8.4.1. É facultado ao Agente de Contratação prorrogar o prazo estabelecido, a partir de solicitação fundamentada feita

no “chat” pelo licitante, antes de findo o prazo.

8.4.2. Dentre os documentos passíveis de solicitação pelo Agente de Contratação, destacam-se os que contenham as características do serviço ofertado.

8.5. Se a proposta ou lance vencedor for desclassificado, o Agente de Contratação examinará a proposta ou lance subsequente, e, assim sucessivamente, na ordem de classificação.

8.6. Havendo necessidade, o Agente de Contratação suspenderá a sessão, informando no “chat” a nova data e horário para a sua continuidade.

8.7. O Agente de Contratação poderá encaminhar, por meio do sistema eletrônico, contraproposta ao licitante que apresentou o lance mais vantajoso, com o fim de negociar a obtenção de melhor preço, vedada a negociação em condições adversas das previstas neste Edital.

8.8. Os participantes deste processo licitatório, ficam cientes que, para dar efetivo cumprimento as regras estabelecidas pelo Tribunal de Contas dos Municípios da Bahia, através da RESOLUÇÃO nº 1.383, de 26 de fevereiro de 2019 que altera a Resolução nº 1060/2025, estabelece normas para a apresentação da prestação de contas mensal e anual de Prefeituras e Mesas de Câmaras, passando a exigir no § 2º que **os documentos deverão ser apresentados em formato PDF pesquisável convertido a partir de seus arquivos originais (Word, Excel, Libre Office, Open Office, etc), não podendo conter informações ilegíveis; baixa qualidade da resolução dos dados; listas e/ou falhas em seu conteúdo, capaz de impedir o devido encaminhamento e análise por parte do órgão de contas,**

8.9 As empresas participantes deste processo, ficam cientes que ao encaminhar os documentos sem atender a essas exigências técnicas expressas no art. 9º, item 45, §2º da Resolução TCM nº 1060/2005 (alterada pela Resolução TCM/BA nº 1383/2009), **será declarada desclassificada para continuar no processo licitatório,** pois prejudicará a gestão municipal no atendimento das regras de envio da prestação de contas junto ao TCM/BA.

9. DA HABILITAÇÃO JURÍDICA

9.1. **Os documentos exigidos para habilitação jurídica, conforme descrito nos itens 10, 11, 12 e 13 deste edital, deverão ser encaminhados de forma concomitante, com aqueles exigidos no item 7.32 deste edital, por meio do sistema, em formato digital, também no prazo de 03h (três horas), contados da solicitação feita pelo pregoeiro.**

9.2. Recomenda-se que os documentos relativos à habilitação sejam apresentados de forma legível, numerados em ordem sequencial, conforme as seguintes disposições.

9.3. Como **condição prévia ao exame da documentação de habilitação do licitante detentor da proposta classificada em primeiro lugar,** o Agente de Contratação verificará o eventual descumprimento das condições de participação, especialmente quanto à existência de sanção que impeça a participação no certame ou a futura contratação, mediante a consulta aos seguintes cadastros:

a) Cadastro Nacional de Empresas Inidôneas e Suspensas - CEIS, mantido pela Controladoria-Geral da União (www.portaldatransparencia.gov.br/ceis);

b) Cadastro Nacional de Condenações Cíveis por Atos de Improbidade Administrativa, mantido pelo Conselho Nacional de Justiça (www.cnj.jus.br/improbidade_adm/consultar_requerido.php).

c) Lista de Inidôneos e o Cadastro Integrado de Condenações por Ilícitos Administrativos - CADICON, mantidos pelo Tribunal de Contas da União - TCU;

9.3.1. A consulta aos cadastros será realizada em nome da empresa licitante e também de seu(s) sócio(s) Majoritário(s), por força do artigo 12 da Lei nº 8.429/92, que prevê, dentre as sanções impostas ao responsável pela prática de ato de improbidade administrativa, a proibição de contratar com o Poder Público, inclusive por intermédio de pessoa jurídica da qual seja sócio majoritário

9.3.2. Caso conste na Consulta de Situação do Fornecedor a existência de Ocorrências Impeditivas Indiretas, o gestor diligenciará para verificar se houve fraude por parte das empresas apontadas no Relatório de Ocorrências Impeditivas Indiretas.

9.3.3. A tentativa de burla será verificada por meio dos vínculos societários, linhas de fornecimento similares, dentre outros.

9.3.4. O licitante será convocado para manifestação previamente à sua desclassificação.

9.4. Constatada a existência de sanção, o Agente de Contratação reputará o licitante inabilitado, por falta de condição de participação.

9.5. Havendo a necessidade de envio de documentos de habilitação complementares, necessários à confirmação daqueles exigidos neste Edital e já apresentados, o licitante será convocado a encaminhá-los, em formato *pdf, (na sua forma pesquisável) via sistema, no prazo de 02 (duas) horas, sob pena de inabilitação.

9.6. Não serão aceitos documentos de habilitação com indicação de CNPJ/CPF diferentes, salvo aqueles legalmente permitidos.

9.7. Se o licitante for a matriz, todos os documentos deverão estar em nome da matriz, e se o licitante for a filial, todos os documentos deverão estar em nome da filial, exceto aqueles documentos que, pela própria natureza, comprovadamente, forem emitidos somente em nome da matriz.

9.7.1. Serão aceitos registros de CNPJ de licitante matriz e filial com diferenças de números de documentos pertinentes ao CND Federal e ao CRF/FGTS, quando for comprovada a centralização do recolhimento dessas contribuições.

9.8. Os licitantes deverão encaminhar, nos termos deste Edital, a documentação relacionada nos itens a seguir, para fins de habilitação:

10. HABILITAÇÃO JURÍDICA

10.1. No caso de empresário individual: inscrição no Registro Público de Empresas Mercantis, a cargo da Junta Comercial da respectiva sede.

10.1.1. Em se tratando de microempreendedor individual – MEI: Certificado da Condição de Microempreendedor Individual - CCMEI, cuja aceitação ficará condicionada à verificação da autenticidade no sítio www.portaldoeempreendedor.gov.br;

10.1.2. No caso de sociedade empresária ou empresa individual de responsabilidade limitada: ato constitutivo, estatuto ou contrato social em vigor, devidamente registrado na Junta Comercial da respectiva sede, acompanhado de documento comprobatório com foto, de seus administradores;

10.1.3. Inscrição no Registro Público de Empresas Mercantis onde opera, com averbação no Registro onde tem sede a matriz, no caso de ser o participante sucursal, filial ou agência;

10.1.4. No caso de sociedade simples: inscrição do ato constitutivo no Registro Civil as Pessoas Jurídicas do local de sua sede, acompanhada de prova da indicação dos seus administradores.

10.1.5. No caso de empresa ou sociedade estrangeira em funcionamento no País: decreto de autorização;

10.1.6. Os documentos acima deverão estar acompanhados de todas as alterações ou da consolidação respectiva;

10.1.7. No caso de exercício de atividade específica e fiscalizada por conselho, apresentar documento comprobatório de registro ou autorização para atuação, expedido pelo órgão competente.

10.2. Declaração Unificada, conforme Anexo I do presente instrumento convocatório;

10.3. Certidão Simplificada expedida pela Junta Comercial do Estado sede do licitante, expedida nos últimos 60 (sessenta) dias que antecedem a data aprazada para o início da sessão.

10.3.1. Justifica-se a presente exigência visto se tratar de um documento essencial para informar a situação da empresa para com a Junta Comercial do Estado da empresa, bem como em relação à alterações posteriores à possíveis consolidações.

11. REGULARIDADE FISCAL E TRABALHISTA

11.1. Prova de inscrição no Cadastro Nacional de Pessoas Jurídicas ou no Cadastro de Pessoas Físicas, conforme o caso;

11.1.1. Prova de regularidade fiscal perante a Fazenda Nacional, mediante apresentação de certidão expedida conjuntamente pela Secretaria da Receita Federal do Brasil (RFB) e pela Procuradoria-Geral da Fazenda Nacional (PGFN), referente a todos os créditos tributários federais e à Dívida Ativa da União (DAU) por elas administrados, inclusive aqueles relativos à Seguridade Social, nos termos da Portaria Conjunta nº 1.751, de 02/10/2014, do Secretário da Receita Federal do Brasil e da Procuradora-Geral da Fazenda Nacional.

11.1.2. Prova de regularidade fiscal para com a Fazenda Estadual do domicílio ou sede do licitante, através de certidão negativa expedida pela Secretaria da Fazenda Estadual;

11.1.3. Prova de regularidade fiscal para com a Fazenda Municipal do domicílio ou sede do licitante, através de certidão negativa expedida pela Secretaria da Fazenda Municipal;

11.1.4. Prova de regularidade com o Fundo de Garantia do Tempo de Serviço (FGTS);

11.1.5. Prova de inexistência de débitos inadimplidos perante a justiça do trabalho, mediante a apresentação de certidão negativa ou positiva com efeito de negativa, nos termos do Título VII-A da Consolidação das Leis do Trabalho, aprovada pelo Decreto-Lei nº 5.452, de 1º de maio de 1943;

11.1.6. Prova de inscrição no cadastro de contribuintes estadual e/ou municipal, relativo ao domicílio ou sede do licitante, pertinente ao seu ramo de atividade e compatível com o objeto contratual;

11.1.7. Declaração em cumprimento ao disposto no [inciso XXXIII do art. 7º da Constituição Federal](#);

11.1.8. Caso o licitante detentor do menor preço seja qualificado como microempresa ou empresa de pequeno porte deverá apresentar toda a documentação exigida para efeito de comprovação de regularidade fiscal, mesmo que está presente alguma restrição, sob pena de inabilitação.

12. QUALIFICAÇÃO ECONÔMICO-FINANCEIRA

12.1. Certidão negativa de falência ou concordata expedida pelo distribuidor da sede do licitante válida na data da entrega das propostas e de início da abertura dos envelopes. Caso o documento não consigne prazo de validade, será considerada válida a certidão com data de expedição ou revalidação dos últimos 60 (sessenta) dias anteriores à data da realização da licitação;

12.1.1. Apresentar balanço patrimonial e demonstrações contábeis dos 02 (dois) últimos exercícios financeiros, apresentados na forma da lei (art. 69, Inciso I da Lei 14.133/2021), que comprove a boa situação financeira da empresa, vedada a sua substituição por balancetes ou balanços provisórios, podendo ser atualizados quando encerrados há mais de 03 (três) meses da data de apresentação das propostas, tomando como base a variação do IGP-DI ocorrida no período;

12.1.2. Os documentos referidos no subitem anterior, limitar-se-ão ao último exercício no caso de a pessoa jurídica ter sido constituída há menos de 2 (dois) anos (contados da data da publicação deste edital);

12.1.2.1. As empresas criadas no exercício financeiro da licitação, ficarão autorizadas a substituir os demonstrativos contábeis pelo balanço de abertura, conforme artigo 65, §1º, da Lei nº 14.133/2021;

Ativo Circulante + Realizável a Longo Prazo

LG =

Passivo Circulante + Passivo Não Circulante

Ativo Total

SG =

Passivo Circulante + Passivo Não Circulante

Ativo Circulante

LC =

Passivo Circulante

12.1.3.1. As empresas que apresentarem resultado inferior ou igual a 1 (um) em qualquer dos índices de Liquidez Geral (LG), Solvência Geral (SG) e Liquidez Corrente (LC), deverão comprovar, considerados os riscos para a Administração, e, a critério da autoridade competente, o capital mínimo ou o patrimônio líquido mínimo de 10% (dez por cento) do valor estimado da contratação ou do item pertinente.

12.1.3.2. Os índices estabelecidos atendem ao disposto no art. 69, caput e §5º, da Lei 14.133/21, pois permitem a comprovação de uma avaliação mais precisa da situação financeira da empresa de forma objetiva, os mesmos foram estabelecidos observando percentuais usualmente adotados no mercado para a avaliação da situação financeira das empresas e não frustram ou restringem o caráter competitivo do certame, pois foram estabelecidos em patamares mínimos aceitáveis, com intuito de garantir a continuidade da execução dos serviços, objeto desta licitação.

12.1.3.3. Os índices devem ser apresentados devidamente assinado pelo responsável da empresa e pelo profissional de contabilidade. Devendo também constar a Certidão de Regularidade Profissional, fornecido pelo Conselho Regional de Contabilidade em nome do profissional de contabilidade responsável pela confecção do documento.

13. QUALIFICAÇÃO TÉCNICA

13.1. A empresa licitante deverá estar devidamente registrada no Conselho Regional de Engenharia (CREA). Na data prevista para a entrega da proposta, apresentará a Certidão de Registro e Quitação que comprova a situação do registro da empresa no conselho, quanto à sua regularidade e anuidade.

13.2. Comprovação de capacidade **técnico-operacional acompanhada de ART**: pelo menos 01 (um) atestado em nome da licitante, fornecido por pessoa jurídica de direito público ou privado, suficientes para comprovar a aptidão em execução de obras similares em porte e complexidade ao objeto desta licitação, contempladas separadamente ou em conjunto, para as parcelas de maior relevância, descrita na planilha orçamentária, das parcelas relevantes, conforme a Súmula 263 TCU:

| CÓDIGO SINAPI | DESCRIÇÃO | UNID | QUANT. MINIMO |
|---------------|---|----------------|---------------|
| 94273 | ASSENTAMENTO DE GUIA (MEIO-FIO) EM TRECHO RETO, CONFECCIONADA EM CONCRETO PRÉ-FABRICADO, DIMENSÕES 100X15X13X30 CM (COMPRIMENTO X BASE INFERIOR X BASE SUPERIOR X ALTURA). AF_01/2024 | M | 1.840,00 |
| 92394 | EXECUÇÃO DE PAVIMENTO EM PISO INTERTRAVADO, COM BLOCO SEXTRAVADO DE 25 X 25 CM, ESPESSURA 8 CM. AF_10/2022 | M ² | 5.850,00 |
| 94990 | EXECUÇÃO DE PASSEIO (CALÇADA) OU PISO CONCRETO MOLDADO IN LOCO, FEITO EM OBRA, ACABAMENTO CONVENCIONAL, NÃO ARMADO. AF_08/2022 | M ³ | 132,00 |

13.3. Comprovação da capacidade técnico-profissional – apresentação de Certidão de Acervo Técnico – CAT, expedida pelo CREA da região pertinente, nos termos da legislação aplicável, em nome do(s) responsável(is) técnico(s) e/ou membros da equipe técnica que participarão da obra, que demonstre a Anotação de Responsabilidade Técnica - ART, relativo à execução dos serviços que compõem as parcelas de maior relevância técnica e valor significativo da contratação e que tenha valor individual igual ou superior a 4% do valor total estimado da contratação (art. 67, §1º da lei 14133/2021).

| CÓDIGO SINAPI | DESCRIÇÃO |
|---------------|---|
| 94279 | ASSENTAMENTO DE GUIA (MEIO-FIO) EM TRECHO RETO, CONFECCIONADA EM CONCRETO PRÉ-FABRICADO, DIMENSÕES 39X6, 5X6, 5X19 CM (COMPRIMENTO X BASE INFERIOR X BASE SUPERIOR X ALTURA), PARA DELIMITAÇÃO DE JARDINS, PRAÇAS OU PASSEIOS. AF_01/2024 |
| 94287 | EXECUÇÃO DE SARJETA DE CONCRETO USINADO, MOLDADA IN LOCO EM TRECHO RETO, 30 CM BASE X 10 CM ALTURA. AF_01/2024 |
| 94273 | ASSENTAMENTO DE GUIA (MEIO-FIO) EM TRECHO RETO, CONFECCIONADA EM CONCRETO PRÉ-FABRICADO, DIMENSÕES 100X15X13X30 CM (COMPRIMENTO X BASE INFERIOR X BASE SUPERIOR X ALTURA). AF_01/2024 |
| 92394 | EXECUÇÃO DE PAVIMENTO EM PISO INTERTRAVADO, COM BLOCO SEXTRAVADO DE 25 X 25 CM, ESPESSURA 8 CM. AF_10/2022 |
| 94990 | EXECUÇÃO DE PASSEIO (CALÇADA) OU PISO CONCRETO MOLDADO IN LOCO, FEITO EM OBRA, ACABAMENTO CONVENCIONAL, NÃO ARMADO. AF_08/2022 |

13.4. A empresa licitante, a seu critério, poderá declinar da visita técnica sendo, neste caso, necessário apresentar declaração formal assinada pelo Responsável Técnico e Responsável Legal da empresa licitante, sob as penalidades da lei, que tem pleno conhecimento das condições e peculiaridades inerentes à natureza dos trabalhos, e sobre os locais dos serviços, e se inteirou dos serviços a serem executados, avaliando os problemas futuros e o grau de dificuldades a serem enfrentadas, de modo que os custos cubram quaisquer problemas decorrentes da sua execução assumindo total responsabilidade por esta declaração, ficando impedida, no futuro, de pleitear por força do conhecimento declarado, quaisquer alterações contratuais, de natureza técnica e/ou financeira.

13.5. Em caso de manifestação de desejo de realizar a visita técnica, fica a Proponente obrigada a realizar agendamento com a Secretária Municipal de Obras, Transportes e Serviços Públicos, em dias úteis, das 8:00 às 12:00hs. A visita técnica poderá ser realizada até 01 (um) dia útil anterior à apresentação das propostas, desde que agendada em data também anterior.

13.6. Indicação do pessoal técnico, das instalações e do aparelhamento adequados e disponíveis para a realização do objeto da licitação, bem como da qualificação de cada membro da equipe técnica que se responsabilizará pelos trabalhos.

14. DOS RECURSOS

14.1. Declarado o vencedor e decorrida a fase de regularização fiscal e trabalhista da licitante qualificada como microempresa ou empresa de pequeno porte, se for o caso, será concedido o prazo de 10 (dez) minutos, para que qualquer licitante manifeste a intenção de recorrer, de forma motivada, isto é, indicando contra qual (is) decisão (ões) pretende recorrer e por quais motivos, em campo próprio do sistema.

14.2. Havendo quem se manifeste, caberá ao Agente de Contratação verificar a tempestividade e a existência de motivação da intenção de recorrer.

14.2.1. Nesse momento o Agente de Contratação não adentrará no mérito recursal, mas apenas verificará as condições de admissibilidade do recurso.

14.2.2. A falta de manifestação motivada do licitante quanto à intenção de recorrer importará a decadência desse direito.

14.2.3. Uma vez admitido o recurso, o recorrente terá, a partir de então, o prazo de três dias úteis, para apresentar as razões, pelo sistema eletrônico, ficando os demais licitantes, desde logo, intimados para, querendo, apresentarem contrarrazões também pelo sistema eletrônico, em outros três dias úteis, que começarão a contar do término do prazo do recorrente, sendo-lhes assegurada vista imediata dos elementos indispensáveis à defesa de seus interesses.

14.3. Os recursos deverão ser encaminhados em campo próprio do sistema, **não se admitindo recurso via e-mail ou via protocolo de forma presencial.**

14.4. O recurso será dirigido à autoridade que tiver editado o ato ou proferido a decisão recorrida, a qual poderá reconsiderar sua decisão no prazo de 3 (três) dias úteis, ou, nesse mesmo prazo, encaminhar recurso para a autoridade superior, a qual deverá proferir sua decisão no prazo de 10 (dez) dias úteis, contado do recebimento dos autos.

14.5. Os recursos interpostos fora do prazo não serão conhecidos.

14.6. O prazo para apresentação de contrarrazões ao recurso pelos demais licitantes será de 3 (três) dias úteis, contados da data da intimação pessoal ou da divulgação da interposição do recurso, assegurada a vista imediata dos elementos indispensáveis à defesa de seus interesses.

14.7. O recurso e o pedido de reconsideração terão efeito suspensivo do ato ou da decisão recorrida até que sobrevenha decisão final da autoridade competente.

14.8. O acolhimento do recurso invalida tão somente os atos insuscetíveis de aproveitamento.

14.9. Os autos do processo permanecerão com vista franqueada aos interessados, no endereço constante neste Edital.

15. DA REABERTURA DA SESSÃO PÚBLICA

15.1. A sessão pública poderá ser reaberta:

15.1.1. Nas hipóteses de provimento de recurso que leve à anulação de atos anteriores à realização da sessão pública precedente ou em que seja anulada a própria sessão pública, situação em que serão repetidos os atos anulados e os que dele dependam.

15.1.2. Quando houver erro na aceitação do preço melhor classificado ou quando o licitante declarado vencedor não assinar o contrato, não retirar o instrumento equivalente ou não comprovar a regularização fiscal e trabalhista, nos termos do art. 43, §1º da LC nº 123/2006. Nessas hipóteses, serão adotados os procedimentos imediatamente posteriores ao encerramento da etapa de lances.

15.2. Todos os licitantes remanescentes deverão ser convocados para acompanhar a sessão reaberta.

15.3. A convocação se dará por meio do sistema eletrônico ("chat"), de acordo com a fase do procedimento licitatório, ou ainda, se necessário, através de publicação em Diário Oficial do Município.

16. DA ADJUDICAÇÃO E HOMOLOGAÇÃO

16.1. O objeto da licitação será adjudicado pelo ao licitante declarado vencedor, após o envio do processo pelo o Agente de Contratação, caso não haja interposição de recurso, nos termos do art. 71, *Caput*, da Lei 14.133/2021. Em havendo manifestação de recursos, após a regular decisão dos recursos apresentados, com base no que dispõe o art. 165 da Lei 14.133/2021, este será submetido à autoridade competente.

16.2. Após a fase recursal, constatada a regularidade dos atos praticados, a autoridade competente homologará o procedimento licitatório.

17. DO INSTRUMENTO CONTRATUAL

17.1. Após a homologação da licitação, em sendo realizada a contratação, será firmado Termo de Contrato.

17.2. O adjudicatário terá o prazo de 05 (cinco) dias úteis, contados a partir da data de sua convocação, para assinar o Termo de Contrato ou, sob pena de decair do direito à contratação, sem prejuízo das sanções previstas neste Edital.

7.2.1. Alternativamente à convocação para comparecer perante o órgão ou entidade para a assinatura do Termo de Contrato, a Administração poderá encaminhá-lo para assinatura, mediante correspondência postal com aviso de recebimento (AR) ou meio eletrônico, para que seja assinado e devolvido no prazo de 05 (cinco) dias úteis, a contar da data de seu recebimento.

17.2.2. O prazo previsto no subitem anterior poderá ser prorrogado 1 (uma) vez, por igual período, mediante solicitação da parte durante seu transcurso, devidamente justificada, e desde que o motivo apresentado seja aceito pela Administração.

17.3. O Aceite da Nota de Empenho ou do instrumento equivalente, emitida à empresa adjudicada, implica no reconhecimento de que:

17.3.1. Referida Nota está substituindo o contrato, aplicando-se à relação de negócios ali estabelecida as disposições da Lei nº 14.133, de 2021;

17.3.2. A contratada se vincula à sua proposta e às previsões contidas no edital e seus anexos;

17.3.3. A contratada reconhece que as hipóteses de extinção são aquelas previstas nos artigos 137 e 138 da Lei nº 14.133/21 e reconhece os direitos da Administração previstos no artigo 139 da mesma Lei.

17.4. O prazo de vigência da contratação é de 12 (doze) meses, prorrogável conforme previsão no instrumento contratual ou no termo de referência.

17.5. A duração dos contratos regidos pelo art. 105, *caput*, da Lei 14.133/2021, pode ultrapassar o exercício financeiro em que celebrados, desde que as despesas a eles referentes sejam integralmente empenhadas até 31 de dezembro, permitindo-se, assim, sua inscrição em restos a pagar.

17.6. Na assinatura do contrato, será exigida a comprovação das condições de habilitação consignadas no edital, que deverão ser mantidas pelo licitante durante a vigência do contrato ou da ata de registro de preços, bem como o disposto no art. 91§ 4º Lei n. 14.133/21.

17.7. Será facultado à Administração, quando o convocado não assinar o termo de contrato ou não aceitar ou não retirar o instrumento equivalente no prazo e nas condições estabelecidas, convocar os licitantes remanescentes, na ordem de classificação, para a celebração do contrato nas condições propostas pelo licitante vencedor.

17.8. Na hipótese de nenhum dos licitantes aceitar a contratação nos termos do § 2º do art. 90 da Lei 14.133/2021, a Administração, observados o valor estimado e sua eventual atualização nos termos do edital, poderá:

I - convocar os licitantes remanescentes para negociação, na ordem de classificação, com vistas à obtenção de preço melhor, mesmo que acima do preço do adjudicatário;

II - adjudicar e celebrar o contrato nas condições ofertadas pelos licitantes remanescentes, atendida a ordem classificatória, quando frustrada a negociação de melhor condição

17.9. Será facultada à Administração a convocação dos demais licitantes classificados para a contratação de remanescente de obra, de serviço ou de fornecimento em consequência de rescisão contratual, observados os mesmos critérios estabelecidos nos §§ 2º e 4º do artigo 90 da lei 14133/2021.

17.10. A recusa injustificada do adjudicatário em assinar o contrato ou em aceitar ou retirar o instrumento equivalente no prazo estabelecido pela Administração caracterizará o descumprimento total da obrigação assumida e o sujeitará às penalidades legalmente estabelecidas e à imediata perda da garantia de proposta em favor do órgão ou entidade licitante.

17.11. A regra do item 18.8 deste edital não se aplicará aos licitantes remanescentes convocados na forma do inciso I do § 4º do artigo 90 da Lei 14.133/2021.

17.12. Antes de formalizar ou prorrogar o prazo de vigência do contrato, a Administração deverá verificar a regularidade fiscal do contratado, consultar o Cadastro Nacional de Empresas Inidôneas e Suspensas (Ceis) e o Cadastro Nacional de Empresas Punidas (Cnep), emitir as certidões negativas de inidoneidade, de impedimento e de débitos trabalhistas e

juntá-las ao respectivo processo como determina o art. 91, §4º da Lei 14133/2021.

17.13 A Administração divulgará em sítio eletrônico oficial, em até 25 (vinte e cinco) dias úteis após a assinatura do contrato, os quantitativos e os preços unitários e totais que contratar e, em até 45 (quarenta e cinco) dias úteis após a conclusão do contrato, os quantitativos executados e os preços praticados. (art. 94, §3º da lei 14133/2021).

17.14. Na hipótese de o vencedor da licitação não comprovar as condições de habilitação consignadas no edital ou se recusar a assinar o contrato, a Administração, sem prejuízo da aplicação das sanções das demais cominações legais cabíveis a esse licitante, poderá convocar outro licitante, respeitada a ordem de classificação, para, após a comprovação dos requisitos para habilitação, analisada a proposta e eventuais documentos complementares e, feita a negociação, assinar o contrato ou a ata de registro de preços.

18. DO REAJUSTAMENTO EM SENTIDO GERAL

18.1. As regras acerca do reajustamento em sentido geral do valor contratual são as estabelecidas no Projeto Básico, anexo a este Edital.

19. DO RECEBIMENTO DO OBJETO E DA FISCALIZAÇÃO

19.1. Os critérios de recebimento e aceitação do objeto e de fiscalização estão previstos no Projeto Básico.

20. DAS OBRIGAÇÕES DA CONTRATANTE E DA CONTRATADA

20.1. As obrigações da Contratante e da Contratada são as estabelecidas no Projeto Básico anexo a este Edital.

21. DO PAGAMENTO

21.1. As regras acerca do pagamento são as estabelecidas no Projeto Básico, anexo a este Edital.

22. DAS SANÇÕES ADMINISTRATIVAS

22.1. Comete infração administrativa, nos termos da Lei nº 14.133, de 2021, com dolo ou culpa o licitante/adjudicatário que:

22.1.1. Dar causa à inexecução parcial do contrato;

22.1.2. Dar causa à inexecução parcial do contrato que cause grave dano à Administração, ao funcionamento dos serviços públicos ou ao interesse coletivo;

22.1.3. Dar causa à inexecução total do contrato;

22.1.4. Deixar de entregar a documentação exigida para o certame ou não entregar qualquer documento que tenha sido solicitado pelo/a Agente de Contratação/a durante o certame;

22.1.5. Salvo em decorrência de fato superveniente devidamente justificado, não manter a proposta em especial quando:

1. Não enviar a proposta adequada ao último lance ofertado ou após a negociação;

2. Recusar-se a enviar o detalhamento da proposta quando exigível;

3. Pedir para ser desclassificado quando encerrada a etapa competitiva; ou

4. Deixar de apresentar amostra;

5. Apresentar proposta ou amostra em desacordo com as especificações do edital;

6. Não celebrar o contrato ou não entregar a documentação exigida para a contratação, quando convocado dentro do prazo de validade de sua proposta;

7. Recusar-se, sem justificativa, a assinar o contrato ou a ata de registro de preço, ou a aceitar ou retirar o instrumento equivalente no prazo estabelecido pela Administração;

8. Ensejar o retardamento da execução ou da entrega do objeto da licitação sem motivo justificado;

9. Apresentar declaração ou documentação falsa exigida para o certame ou prestar declaração falsa durante a licitação ou a execução do contrato;

10. Fraudar a licitação ou praticar ato fraudulento na execução do contrato;

11. Comportar-se de modo inidôneo ou cometer fraude de qualquer natureza, em especial quando:

12. Agir em conluio ou em desconformidade com a lei;

13. Induzir deliberadamente a erro no julgamento;

14. Apresentar amostra falsificada ou deteriorada;

15. Praticar atos ilícitos com vistas a frustrar os objetivos da licitação

16. Praticar ato lesivo previsto no art. 5º da Lei n.º 12.846, de 2013;

17. Praticar atos ilícitos com vistas a frustrar os objetivos da licitação;

18. Praticar ato lesivo previsto no art. 5º da Lei nº 12.846, de 1º de agosto de 2013.

22.1.6. Considera-se comportamento inidôneo, entre outros, a declaração falsa quanto às condições de participação, quanto ao enquadramento como ME/EPP ou o conluio entre os licitantes, em qualquer momento da licitação, mesmo após o encerramento da fase de lances.

22.1.7. Com fulcro na Lei 14.133, de 2021, a Administração poderá, garantida a prévia defesa, aplicar aos licitantes e/ou adjudicatários as seguintes sanções, sem prejuízo das responsabilidades civil e criminal:

1. Advertência;

2. Multa;

3. Impedimento de licitar e contratar;

4. Declaração de inidoneidade para licitar ou contratar, enquanto perdurarem os motivos determinantes da punição ou até que seja promovida sua reabilitação perante a própria autoridade que aplicou a penalidade.

22.1.8. Na aplicação das sanções serão considerados:

1. A natureza e a gravidade da infração cometida;

2. As peculiaridades do caso concreto;

3. As circunstâncias agravantes ou atenuantes;

4. Os danos que dela provierem para a Administração Pública;

5. A implantação ou o aperfeiçoamento de programa de integridade, conforme normas e orientações dos órgãos de controle.

22.2. O licitante/adjudicatário que cometer qualquer das infrações discriminadas nos subitens anteriores ficará sujeito, sem prejuízo da responsabilidade civil e criminal, às seguintes sanções:

1. Advertência por faltas leves, assim entendidas como aquelas que não acarretarem prejuízos significativos ao objeto da contratação;

2. Suspensão de licitar e impedimento de contratar com o órgão, entidade ou unidade administrativa pela qual a Administração Pública opera e atua concretamente, pelo prazo de até dois anos;

3. Impedimento de licitar e de contratar com a União, pelo prazo de até cinco anos;

4. Declaração de inidoneidade para licitar ou contratar com a Administração Pública, enquanto perdurarem os motivos determinantes da punição ou até que seja promovida a reabilitação perante a própria autoridade que aplicou a penalidade, que será concedida sempre que a Contratada ressarcir a Contratante pelos prejuízos causados;

4. A penalidade de multa pode ser aplicada cumulativamente com as demais sanções.

22.2.1 Se, durante o processo de aplicação de penalidade, se houver indícios de prática de infração administrativa tipificada pela Lei nº 12.846, de 1º de agosto de 2013, como ato lesivo à administração pública nacional ou estrangeira, cópias do processo administrativo necessárias à apuração da responsabilidade da empresa deverão ser remetidas à autoridade competente, com despacho fundamentado, para ciência e decisão sobre a eventual instauração de investigação preliminar ou Processo Administrativo de Responsabilização.

22.2.2 A apuração e o julgamento das demais infrações administrativas não consideradas como ato lesivo à Administração Pública nacional ou estrangeira nos termos da Lei nº 12.846, de 1º de agosto de 2013, seguirão seu rito normal na unidade administrativa.

22.2.3. O Processo Administrativo de Responsabilização não interfere no seguimento regular dos processos administrativos específicos para apuração da ocorrência de danos e prejuízos à Administração Pública resultantes de ato lesivo cometido por pessoa jurídica, com ou sem a participação de agente público.

22.8. Caso o valor da multa não seja suficiente para cobrir os prejuízos causados pela conduta do licitante, a União ou Entidade poderá cobrar o valor remanescente judicialmente, conforme artigo 419 do Código Civil.

22.9. A aplicação de qualquer das penalidades previstas realizar-se-á em processo administrativo que assegurará o contraditório e a ampla defesa ao licitante/adjudicatário, observando-se o procedimento previsto na Lei nº 14.133, de 2021, e subsidiariamente as legislações pertinentes.

22.10. A Autoridade Competente, na aplicação das sanções, levará em consideração a gravidade da conduta do infrator, o caráter educativo da pena, bem como o dano causado à Administração, observado o princípio da proporcionalidade.

22.11. As penalidades serão obrigatoriamente registradas no Portal Nacional de Contratações Públicas e quando for o caso, no Cadastro Nacional de Empresas Inidôneas e Suspensas (Ceis) e no Cadastro Nacional de Empresas Punidas (Cnep).

22.12. As sanções por atos praticados no decorrer da contratação estão previstas no Termo de Referência.

23. DA IMPUGNAÇÃO AO EDITAL E DO PEDIDO DE ESCLARECIMENTO

23.1. Até 03 (três) dias úteis antes da data designada para a abertura da sessão pública, qualquer pessoa poderá impugnar este Edital.

23.2. Até 03 (três) dias úteis antes da data designada para a abertura da sessão pública, empresas interessadas podem impugnar este Edital.

23.3. A impugnação deverá ser realizada **exclusivamente** por forma eletrônica na plataforma BNC, não se conhecendo de outros meios diversos, seja de forma presencial ou via e-mail;

23.4. Caberá ao Agente de Contratação, auxiliado pelos responsáveis pela elaboração deste Edital e seus anexos, decidir sobre a impugnação no prazo de até dois dias úteis contados da data de recebimento da impugnação.

23.5. Acolhida a impugnação, e esta impactar na reformulação da proposta, será definida e publicada nova data para a realização do certame, conforme art. 55, §1º, da Lei nº 14.133/21.

23.6. Os pedidos de esclarecimentos referentes a este processo licitatório deverão ser enviados ao Agente de Contratação, até 03 (três) dias úteis anteriores à data designada para abertura da sessão pública, exclusivamente ser realizada por forma eletrônica na plataforma BNC;

23.7. O Agente de Contratação responderá aos pedidos de esclarecimentos no prazo de 03 (três) dias úteis, contado da data de recebimento do pedido, e poderá requisitar subsídios formais aos responsáveis pela elaboração do edital e dos anexos.

23.8. As impugnações e pedidos de esclarecimentos não suspendem os prazos previstos no certame.

23.8.1. A concessão de efeito suspensivo à impugnação é medida excepcional e deverá ser motivada pelo Agente de Contratação, nos autos do processo de licitação.

23.8.2. As respostas aos pedidos de esclarecimentos serão divulgadas pelo sistema e vincularão os participantes e a administração.

24. DAS DISPOSIÇÕES GERAIS

24.1. Da sessão pública da Concorrência Eletrônica divulgar-se-á Ata no sistema eletrônico.

24.2. Não havendo expediente ou ocorrendo qualquer fato superveniente que impeça a realização do certame na data marcada, a sessão será automaticamente transferida para o primeiro dia útil subsequente, no mesmo horário anteriormente estabelecido, desde que não haja comunicação em contrário, pelo Agente de Contratação.

24.3. Todas as referências de tempo no Edital, no aviso e durante a sessão pública observarão o horário de Brasília – DF.

24.4. No julgamento das propostas e da habilitação, o Agente de Contratação poderá sanar erros ou falhas que não alterem a substância das propostas, dos documentos e sua validade jurídica, mediante despacho fundamentado, registrado em ata e acessível a todos, atribuindo-lhes validade e eficácia para fins de habilitação e classificação.

24.5. A homologação do resultado desta licitação não implicará direito à contratação.

24.6. As normas disciplinadoras da licitação serão sempre interpretadas em favor da ampliação da disputa entre os interessados, desde que não comprometam o interesse da Administração, o princípio da isonomia, legalidade e a finalidade e a segurança da contratação.

24.7. Os licitantes assumem todos os custos de preparação e apresentação de suas propostas e a Administração não será, em nenhum caso, responsável por esses custos, independentemente da condução ou do resultado do processo licitatório.

24.8. Na contagem dos prazos estabelecidos neste Edital e seus Anexos, excluir-se-á o dia do início e incluir-se-á o vencimento. Só se iniciam e vencem os prazos em dias de expediente na Administração municipal.

24.9. O desatendimento de exigências formais não essenciais não importará o afastamento do licitante, desde que seja possível o aproveitamento do ato, observados os princípios da isonomia e do interesse público.

24.10. Em caso de divergência entre disposições deste Edital e de seus anexos ou demais peças que compõem o processo, prevalecerá as deste Edital.


24.11. O Edital está disponibilizado, na íntegra, no sítio www.bnc.org.br, no portal da transparência deste Município, no endereço eletrônico <https://doem.org.br/ba/morrodochapeu/editais>, no Portal Nacional de Compras Públicas - PNCP e também poderá ser lido e/ou obtido no endereço constante no preâmbulo do instrumento, nos dias úteis, no horário das 08h00min (oito horas), às 12h00min (doze horas), mesmo endereço e período no qual os autos do processo administrativo permanecerão com vista franqueada aos interessados.

24.12. O Projeto Básico é o documento base para elaboração do edital, contruido pela Secretaria Demandante é peça inseparável deste instrumento. O mesmo possui função de estabelecer as condições mínimas relativas ao objeto da obra e serviços de engenharia que contempla o objeto, devendo ser analisado previamente por parte dos interessados e ter todos os seus itens atentados, bem com os demais itens do instrumento convocatório.

24.13. Integram este Edital, para todos os fins e efeitos, os seguintes anexos:

| | |
|-----------|--|
| ANEXO I | DECLARAÇÃO UNIFICADA |
| ANEXO II | MINUTA DE CONTRATO |
| ANEXO III | MINUTA DA PROPOSTA DE PREÇO |
| ANEXO IV | TERMO DE REFERÊNCIA |
| ANEXO V | PROJETO BÁSICO E PLANILHA ORÇAMENTÁRIA |

Morro do Chapéu – Ba, 24 de abril de 2026.



Jamme da Silva Bagano
Secretário Municipal de Obras, Transportes e Serviços Públicos

ANEXO I – DECLARAÇÃO UNIFICADA

À Prefeitura Municipal de Morro do Chapéu – BA
Sr. Agente de Contratação Oficial

Concorrência Eletrônica nº ____/2026, decorrente do Processo Administrativo nº ____/2026.

Qualificação:

| | |
|---|--|
| Razão social | |
| Nome fantasia | |
| NIRE | |
| CNPJ | |
| Registro da empresa no CREA/XX | |
| Indicação do Responsável técnico junto ao CREA/XX | |
| Endereço completo | |
| Email | |
| Telefone de contato | |
| Nome completo sócio administrador | |
| Qualificação do sócio administrador | |
| e-mail do sócio administrador | |

FIRMO E DECLARO, para todos os fins de direito e sob minha inteira responsabilidade, a qual assina de maneira espontânea, sem coação, ameaça, dolo, erro, lesão, fraude, estado de perigo, constrangimento, ou qualquer outro tipo de vício de consentimento, sendo-o feito de forma de livre e espontânea vontade, que cumpro plenamente os requisitos de habilitação do art. 63º, inciso I, da Lei nº. 14.133/21, e ainda:

1. Declaro pleno conhecimento do Edital e total concordância com suas Cláusulas, tendo plena consciência dos prazos legais para discordância;
2. Que todas as afirmações, declarações, ações orais ou manuscritas são verdadeiras e compreendo que se falsa for, estarei sujeito às penalidades previstas no art. 299 do Código Penal Brasileiro;
3. Que todos os documentos, certidões, atos de qualquer espécie, são verdadeiros, e compreendo que se falso for, estarei sujeito às penalidades previstas no art. 301 a 305 e 307 do Código Penal Brasileiro;
4. Que os preços praticados foram calculados considerando todos os impostos, obrigações fiscais, taxas, contribuições, despesas e custos;
5. Que a proponente e seus sócios não praticaram em momento algum a ação prevista no art. 337-K da Lei nº. 14.133/21, neste certame;
6. Que não temos em nosso quadro técnico ou societário, pessoa que se enquadre nos impedimentos do art. 14º da Lei nº 14.133/2021.
7. Que tenho ciência da obrigação de acompanhar o controle dos contratos e que a entrega em quantidades maiores do que as estabelecidas no instrumento contratual não cria ônus para a administração, não cabendo realizar qualquer cobrança.
8. Autorizo o Agente de Contratação da Concorrência Eletrônica em tela a realizar diligências sobre a veracidade dos documentos acostados a este certame, obter cópias e informações da empresa e seus sócios, para fins de verificar a veracidade de documentos de habilitação, escrituração fiscal, capital social, patrimônio líquido, etc., podendo realizar tais diligências junto à Receita Federal do Brasil – RFB, Juntas Comerciais, Secretarias de Fazendas Estadual ou Municipal, Contadores responsáveis, podendo requerer destes, cópia de certidão de inteiro teor de qualquer natureza, nos termos da Portaria RFB Nº 1384, de 09 de Setembro de 2016

9. Que entregará no prazo de 24 (vinte e quatro) horas, a contar da solicitação, quaisquer documentos diligenciados pelo Agente de Contratação, que seja protegido por sigilo fiscal, como o Imposto de Renda, com a finalidade de comprovar a veracidade de dados indicados nas peças acostadas na proposta e documentos de habilitação, tais como custos, capital social, patrimônio líquido, conta caixa, conta banco, investimentos, e demais documentos que a administração pública entender cabível solicitar.
10. Que atendo aos critérios de qualidade ambiental e sustentabilidade socioambiental, respeitando as normas de proteção do meio ambiente, em conformidade com as Leis Ambientais vigentes.
11. Que tenho conhecimento e concordo plenamente que na eventual negação de assinar a ATA de Registro de Preço ou o Contrato, ser penalizado com suspensão de licitar com o Município pelo prazo de 12 (doze) meses, com inclusão da penalidade no Cadastro de Empresas Inidôneas e Suspensa, sem prévio processo administrativo, independente de outras penalidades decorrentes de processo administrativo ou judicial.
12. Declaro sob as penalidades da Lei que não estou impedido de licitar com a administração pública e não sofri quaisquer penalidades de suspensão, conforme registro no Cadastro de Empresas Inidôneas e Suspensas – CEIS, do Portal da Transparência do Governo Federal; Governos Estaduais e com o Governo Municipal, em qualquer dos seus poderes.
13. Declaro que conheço as várias leis e convenções aplicáveis no Brasil que proíbem atos de corrupção e outros atos lesivos contra a administração pública, dentre elas a Convenção Anticorrupção da OCDE, a Convenção das Nações Unidas contra a Corrupção (Decreto Federal nº 5.687/06), o Código Penal Brasileiro, a Lei de Improbidade Administrativa (Lei nº 8.429/1992), Lei nº 9.613/98 e a Lei nº 12.846/2013, doravante denominadas, em conjunto, “Leis Anticorrupção”. Em todas as atividades e atos relacionados à execução do presente Certame, comprometo-me a cumprir e fazer cumprir, por mim e por meus administradores, colaboradores e terceiros, rigorosamente, as Leis Anticorrupção.
14. Obrigo-me, de forma irrevogável, a não prometer, oferecer, dar, patrocinar, incentivar, obrigar ou concordar, direta ou indiretamente, com subornos, fraudes, tráfico de influência, extorsão, vantagem indevida (seja em dinheiro, presentes, descontos, favores ou qualquer outra coisa de valor), a agente público, ou a terceira pessoa a ele relacionada, nem praticar quaisquer dos atos vedados pelas Leis Anticorrupção. Comprometo-me, ainda, a adotar as melhores práticas de governança com o objetivo de prevenir atos de corrupção, fraude, práticas ilícitas ou lavagem de dinheiro, de acordo o disposto no artigo 7º, inciso VIII, da Lei nº 12.846/2013 e na Lei nº 9.613/98 e suas respectivas modificações e regulamentações.
15. Declaro que nos últimos 05 (cinco) anos não fui objeto de nenhuma investigação, inquérito ou processo administrativo ou judicial relacionado ao descumprimento das Leis Anticorrupção ou de lavagem de dinheiro, e que minha atividade está em conformidade com estas leis.
16. Declaro, ainda, que não há qualquer agente público ou pessoa a ele relacionada que receberá, direta ou indiretamente, benefícios ou vantagens em decorrência do presente Certame, assumindo inteiramente total responsabilidade por ações dolosas ou culposas que venham a caracterizar crime de improbidade administrativa, independente de processo em trânsito e julgado.
17. Tenho ciência que qualquer violação das Leis Anticorrupção ou da presente Cláusula (Leis Anticorrupção) - será considerada uma infração grave a este Certame, consistindo justa causa para rescisão motivada de eventual contratação, conferindo a Contratante o direito de declarar rescindido imediatamente o presente Contrato, sem qualquer ônus ou penalidade, ficando a Contratada responsável pelas perdas e danos a que der causa, nos termos da lei.
18. Que a proposta apresentada para participar do presente Certame foi elaborada de maneira independente pelo proponente, e o conteúdo da proposta não foi, no todo ou em parte, direta ou indiretamente, informado, discutido ou recebido de qualquer outro participante potencial ou por qualquer meio ou por qualquer pessoa;
19. Declaro que cumprimos o disposto no inciso XXXIII, do art. 7º da Constituição Federal, não empregando mão-de-obra que constitua violação ao disposto naquele preceito constitucional, salvo na qualidade de jovem aprendiz nos termos da legislação específica.
20. Declaro que não possuímos, em nosso quadro de sócios e funcionários, servidores públicos da Prefeitura Municipal de Morro do Chapéu – BA.
21. Declaro, por fim, que estou plenamente ciente do teor e da extensão desta declaração e que detenho plenos poderes e informações para firmá-la.

XXXXXXX/BA, XX de XXX de 202X.

EMPRESA
NOME DO REPRESENTANTE LEGAL
Qualificação

ANEXO II – MINUTA DO CONTRATO

Contrato nº. XXX/2026
Concorrência Eletrônica nº. ___/2026, decorrente do Processo Administrativo
nº ___/2026.

CONTRATO DE PRESTAÇÃO DE SERVIÇOS DE OBRAS QUE ENTRE SI FAZEM DE UM LADO O MUNICÍPIO DE MORRO DO CHAPÉU-BAHIA E A EMPRESA XXXXXXXXXXXXXXXXXXXX.

O MUNICÍPIO DE MORRO DO CHAPÉU-BA, pessoa jurídica de direito público interno, inscrito no CNPJ sob nº. 13.717.517/0001-48, situada na Rua Coronel Dias Coelho nº 188, neste ato representado por sua gestora, a Srª Juliana Pereira Araújo Leal, brasileira, casada, advogada, doravante denominada CONTRATANTE, e a empresa XXXXXXXXX, inscrita no CNPJ/MF sob o nº. XXXXXXXX, sediada na Rua XXXXX, nº. XX, XXXXXXX, no Município de XXXXXXX, estado da XXXXX, neste ato representada pelo Senhor(a) XXXXXXXX, portador (a) do CPF/MF sob o nº. XXXXXXXX e do RG nº XXXXXXXX, doravante designada CONTRATADA, tendo em vista o que consta no Processo Administrativo nº 067/2026 em epígrafe e em observância às disposições da Lei nº 14.133/2021, de 1º de abril de 2021, dos Decretos Municipal nº 314 e 320, de 28 de março de 2023, da Lei Complementar nº 123, de 14 de dezembro de 2006 e suas alterações, resolvem celebrar o presente contrato mediante as cláusulas e condições a seguir enunciadas.

1. DO OBJETO

1.1. O presente contrato tem por objeto a **CONTRATAÇÃO DE EMPRESA ESPECIALIZADA PARA EXECUÇÃO DOS SERVIÇOS DE PAVIMENTAÇÃO DE VIAS PÚBLICAS LOCALIZADAS NO PERÍMETRO URBANO DE MORRO DO CHAPÉU - BA**

1.2. Este Contrato vincula-se ao Edital do Concorrência Eletrônica, identificado no preâmbulo, à proposta vencedora e ao Projeto Básico anexado aos autos do processos, independentemente de transcrição.

2. DOS PREÇOS

2.1. O valor global do Contrato é de **R\$ xxxxxxxx (xxxxxxxxxxxxxxxxxx)**.

2.2. No valor acima estão incluídas todas as despesas ordinárias diretas e indiretas decorrentes da execução contratual, inclusive tributos e/ou impostos, encargos sociais, trabalhistas, previdenciários, fiscais e comerciais incidentes, taxa de administração, frete, seguro e outros necessários ao cumprimento integral do objeto da contratação.

3. DA VIGÊNCIA

3.1. O prazo de vigência deste Contrato é de **12 (doze) meses**, contados à partir da data de assinatura, prorrogável na forma dos artigos 106 e 107, da Lei nº 14.133/21.

3.2. A prorrogação de que trata este item é condicionada ao ateste, pela autoridade competente, de que as condições e os preços permanecem vantajosos para a Administração, permitida a negociação com o contratado.

4. DA DOTAÇÃO ORÇAMENTÁRIA

4.1. As despesas decorrentes desta contratação estão programadas em dotação orçamentária própria, prevista no orçamento na classificação abaixo:

UNIDADE: 021201 - SECRETARIA MUN. DE OBRAS, TRANS. E SER. PUB. - SEINFRA
AÇÃO :1.009 - CONSTRUCAO, RESTAURACAO E PAVIMENTACAO DE VIAS PUBLICAS
ELEMENTO: 4.4.90.51.00 - OBRAS E INSTALAÇÕES

FONTE:

170600 - TRANSFERÊNCIA ESPECIAL DA UNIÃO

17063110 - TRANSFERÊNCIA ESPECIAL DA UNIÃO

27063110 - TRANSFERÊNCIA ESPECIAL DA UNIÃO

17000000 - OUTRAS TRANSFERÊNCIAS DE CONVÊNIOS OU INSTRUMENTOS CONGÊNERES DA UNIÃO

17540000 - RECURSOS DE OPERAÇÕES DE CRÉDITO
15000000 - RECURSOS NÃO VINCULADOS DE IMPOSTOS
17200000 - TRANSFERÊNCIAS DA UNIÃO REFERENTES ÀS PARTICIPAÇÕES NA EXPLORAÇÃO DE PETRÓLEO E GÁS NATURAL DESTINADAS AO FEP - LEI 9.478/1997

5. DA GARANTIA

5.1. Por ocasião da assinatura do contrato a contratada fica obrigada a prestar garantia no valor correspondente a **5% (cinco por cento)** do valor do contrato, podendo optar por uma das seguintes modalidades: (Art. 96 da Lei 14.1333/2021).

5.1.1. caução em dinheiro ou em títulos da dívida pública emitidos sob a forma escritural, mediante registro em sistema centralizado de liquidação e de custódia autorizado pelo Banco Central do Brasil, e avaliados por seus valores econômicos, conforme definido pelo Ministério da Economia.

5.1.2. seguro-garantia;

5.1.3. fiança bancária emitida por banco ou instituição financeira devidamente autorizada a operar no País pelo Banco Central do Brasil;

5.1.4. título de capitalização custeado por pagamento único, com resgate pelo valor total.

6. DO PAGAMENTO

6.1. A apresentação da Nota Fiscal de fatura deverá estar em total conformidade com o presente instrumento contratual e sua proposta, e deverá ser acompanhada dos documentos previstos no art. 68 da Lei nº 14.133/21 e suas alterações posteriores, com vigência na data de protocolo na administração pública, e deverá especificar o valor do crédito por empenho e o valor da taxa de administração.

6.2. Apresentar relação de Documentos solicitação na Habilitação Jurídica e Fiscal descrita no edital de licitação da qual decorre este instrumento contratual.

6.3. Apresentar cópia do presente Contrato somados aos seus aditivos, quando houver.

6.4. O pagamento somente será feito mediante crédito aberto em conta corrente em nome da Contratada.

6.5. Na hipótese da aplicação de multas, só será permitido a liquidação da Nota Fiscal e a efetuação do pagamento após comprovação de recolhimento aos cofres públicos das multas aplicadas.

6.6. O pagamento deverá ser efetuado através de transferência bancária para conta corrente da empresa contratada, em até 30 (trinta) dias após medição dos itens efetivamente executados no período, mediante apresentação da nota fiscal devidamente atestada pelo gestor do contrato, no valor correspondente ao quantitativo dos serviços prestados, com base nos preços unitários contratados, comprovado e atestado pelo funcionário responsável da secretaria.

7. DO REAJUSTE

7.1. Os preços inicialmente contratados são fixos e irrevogáveis no prazo de um ano contado da data do orçamento estimado, em __/__/__.

7.2. Após o interregno de um ano, os preços iniciais poderão ser reajustados, mediante a aplicação, pelo contratante, do índice INCC (Índice Nacional da Construção Civil), exclusivamente para as obrigações iniciadas e concluídas após a ocorrência da anualidade.

7.3. Nos reajustes subsequentes ao primeiro, o interregno mínimo de um ano será contado a partir dos efeitos financeiros do último reajuste.

7.4. No caso de atraso ou não divulgação do(s) índice (s) de reajustamento, o contratante pagará ao contratado a importância calculada pela última variação conhecida, liquidando a diferença correspondente tão logo seja(m) divulgado(s) o(s) índice(s) definitivo(s).

7.5. Nas aferições finais, o(s) índice(s) utilizado(s) para reajuste será(ão), obrigatoriamente, o(s) definitivo(s).

7.6. Caso o(s) índice(s) estabelecido(s) para reajustamento venha(m) a ser extinto(s) ou de qualquer forma não possa(m) mais ser utilizado(s), será(ão) adotado(s), em substituição, o(s) que vier(em) a ser determinado(s) pela legislação então em vigor.

7.7. Na ausência de previsão legal quanto ao índice substituto, as partes elegerão novo índice oficial, para reajustamento do preço do valor remanescente, por meio de termo aditivo.

7.8. O reajuste será realizado por apostilamento.

8. DA ENTREGA E RECEBIMENTO DO OBJETO

8.1. As condições da execução das obras do objeto deste contrato são aquelas previstas no Termo de Referência, e projeto anexo ao Edital.

9. DA FISCALIZAÇÃO

9.1. A fiscalização da execução do objeto será efetuada por Representante designado pela CONTRATANTE.

9.2. Ao Fiscal do contrato compete, entre outras atribuições:

9.2.1. Solicitar à Contratada e seus prepostos, ou obter da Administração, tempestivamente, todas as providências necessárias ao bom andamento deste contrato e anexar aos autos do processo correspondente, cópia dos documentos escritos que comprovem essas solicitações de providências.

9.2.2. Acompanhar a entrega e atestar seu recebimento definitivo.

9.2.3. Encaminhar à Secretaria Responsável, os documentos que relacionem as importâncias relativas e multas aplicadas à Contratada, bem como os referentes a pagamento.

9.2.4. Zelar pelo efetivo cumprimento e execução das obrigações contratuais assumidas e pela qualidade dos produtos fornecidos, ou serviços prestados.

9.2.5. Acompanhar, fiscalizar e atestar as aquisições, a execução do fornecimento/serviços e/ou obras contratadas, bem como indicar as eventuais glosas das faturas e providenciar, quando for o caso, o recibo ou termo circunstanciado necessário ao recebimento do objeto do contrato e enviar ao Gestor do Contrato no prazo de 2 (dois) dias úteis para o pagamento do preço ajustado, conforme definido no instrumento de contrato.

9.2.6. Conferir os dados das faturas antes de atestá-las, promovendo as correções devidas e arquivando cópia junto aos demais documentos pertinentes;

9.2.7. Controlar o saldo do empenho em função do valor da fatura, de modo a possibilitar reforço de novos valores ou anulações parciais;

9.2.8. Anotar todas as ocorrências relacionadas com a execução do contrato, informando ao Gestor do Contrato aquelas que dependam de providências, com vistas à regularização das faltas ou defeitos observados;

9.2.9. Acompanhar e controlar, quando for o caso, as entregas e o estoque de materiais de reposição, destinados à execução do objeto contratado, principalmente quanto à sua quantidade e qualidade;

9.2.10. Formalizar, sempre, os entendimentos com a Contratada ou seu Preposto, adotando todas as medidas que permitam compatibilizar as obrigações bilaterais;

9.2.11. Manter o controle nominal dos empregados da Contratada vinculados ao contrato, bem como exigir que se apresentem uniformizados, com crachá de identificação e bom comportamento;

9.2.12. Avaliar constantemente a qualidade da execução contratual, propondo, sempre que cabível, medidas que visem reduzir gastos e racionalizar o fornecimento e/ou serviços;

9.2.13. Observar rigorosamente os princípios legais e éticos em todos os atos inerentes às suas atribuições, agindo com transparência no desempenho das suas atividades;

9.2.14. O servidor designado Fiscal de Contrato deverá manter cópia dos seguintes documentos, para que possa dirimir dúvidas originárias do cumprimento das obrigações assumidas pela Contratada:

1. termo contratual;
2. todos os aditivos, se existentes;
3. edital da licitação;
4. especificação técnica, projeto básico ou termo de referência;
5. proposta da Contratada;
6. relação de faturas recebidas e pagas;
7. toda correspondência com a Contratada;

9.2.15. O Fiscal do Contrato, quando da proximidade do encerramento da vigência contratual deverá consultar a Área Requisitante ou demandante (Secretaria) responsável pela demanda da contratação, sobre seu interesse na continuidade do mesmo, a qual deverá, em tempo hábil, manifestar-se sobre a permanência da necessidade da Administração manter aquele contrato, bem como de seu interesse na prorrogação da vigência contratual.

9.2.16. Após essa manifestação, o Fiscal do Contrato deverá elaborar uma nota técnica informando sobre a qualidade da prestação dos serviços/fornecimento e eventuais ocorrências porventura existentes que será encaminhada à Área de Acompanhamento, unidade da estrutura organizacional da Secretaria, responsável pelo Controle dos Contratos para continuidade nos trâmites.

9.2.17. No caso de ser indicada a necessidade de nova licitação para a continuidade do fornecimento/serviços, deverá o Fiscal de Contrato submeter o assunto à autoridade competente da Área Requisitante, para que esta promova a elaboração de novo Projeto Básico ou Termo de Referência, que deverá ser encaminhado ao Gestor do Contrato com a antecedência mínima necessária à realização da nova contratação.

9.2.18. Cumpre também ao Fiscal do Contrato, além da conferência do adequado cumprimento das exigências da prestação das respectivas garantias contratuais, quando for o caso, informar à Secretaria responsável pelos procedimentos licitatórios e contratações, o eventual descumprimento dos compromissos pactuados, que poderá ensejar a aplicação de penalidades.

9.2.19. A ação de Fiscalização não exonera a Contratada de suas responsabilidades contratuais.

10 DAS OBRIGAÇÕES DA CONTRATANTE

10.1. Efetuar o pagamento ajustado, no prazo e nas condições estabelecidas neste instrumento.

10.2. Designar, por meio da Contratante, pessoas responsáveis pelo encaminhamento e fiscalização do cumprimento do objeto.

10.3. Fornecer atestados de capacidade técnica quando solicitado, desde que atendidas às obrigações contratuais.

10.4. Anotar as falhas decorrentes da execução do contrato, em registro próprio e comunicar imediatamente a contratada as ocorrências de quaisquer fatos que, a seu critério, exijam medidas corretivas por parte desta.

10.5. Aplicar à contratada as sanções regulamentares e contratuais, quando se fizer necessário, garantindo-se o contraditório e a ampla defesa.

10.6. Prestar as informações e os esclarecimentos que venham a ser solicitados pela contratada.

10.7. Verificar minuciosamente, no prazo fixado, a conformidade do objeto provisoriamente com as especificações constantes do edital e da proposta, para fins de aceitação e recebimento definitivos.

10.8. Notificar o contratado, por escrito, sobre imperfeições, falhas ou irregularidades constantes no objeto, para que sejam corrigidos.

10.9. Verificar se o objeto entregue pela contratada está em conformidade com as especificações técnicas e funcionalidades constantes deste contrato podendo sustar, recusar, mandar fazer ou desfazer qualquer item que esteja em desacordo com as especificações técnicas descritas no edital/contrato e na proposta da contratada.

10.10. Notificar o Contratado, por escrito, sobre vícios, defeitos ou incorreções verificadas no objeto fornecido, para que seja por ele substituído, reparado ou corrigido, no total ou em parte, às suas expensas.

10.11. Expedir ordem de início de execução específica para o início do presente contato, devendo ser assinada no prazo máximo de 05 (cinco) dias úteis a contar do recebimento, com especificações necessárias à perfeita execução do objeto.

10.12. É de total responsabilidade da CONTRATANTE, a conferência dos quantitativos do objeto, entregues ou prestados pela empresa vencedora, no momento da apresentação das comandas devidamente assinadas pelos responsáveis, após a conclusão total do pedido.

10.13. A CONTRATANTE poderá rejeitar a execução do objeto, se os itens ou serviços que o compõem sejam entregues ou prestados em desacordo com as especificações e condições deste termo de referência/projeto básico, do edital e do contrato. Nessa hipótese, o recebedor deverá emitir termo de recusa e devolução dos itens.

10.14. Comunicar a empresa para emissão de Nota Fiscal no que é pertinente à parcela incontroversa da execução do objeto, para efeito de liquidação e pagamento, quando houver controvérsia sobre a execução do objeto, quanto à dimensão, qualidade e quantidade, conforme o art. 143 da Lei nº 14.133, de 2021.

10.15. Aplicar ao Contratado as sanções previstas na lei e neste Contrato.

10.16. A Administração não responderá por quaisquer compromissos assumidos pelo Contratado com terceiros, ainda que vinculados à execução do contrato, bem como por qualquer dano causado a terceiros em decorrência de ato do Contratado, de seus empregados, prepostos ou subordinados.

11 DAS OBRIGAÇÕES DA CONTRATADA

- 11.1. Responsabilizar -se por quaisquer ônus, despesas, obrigações trabalhistas, previdenciárias, fiscais, de acidentes de trabalho, bem como alimentação, transporte ou outro benefício de qualquer natureza, decorrentes do fornecimento e com todos os encargos sociais previstos na legislação vigente e de quaisquer outros em decorrência da sua condição de empregadora.
- 11.2. Assumir todos os encargos de possível demanda trabalhista, cível ou penal relacionados ao fornecimento, originalmente ou vinculada por prevenção, conexão ou continência.
- 11.3. Não se valer deste Contrato para assumir obrigações perante terceiros, dando-o como garantia, nem utilizar os direitos de crédito, a serem auferidos em função do fornecimento/serviços realizado(s), em quaisquer operações de desconto bancário, sem prévia autorização do Contratante.
- 11.4. Ressarcir os eventuais prejuízos causados ao contratante e/ou terceiros, provocados por ineficiência ou irregularidades cometidas na execução das obrigações assumidas.
- 11.5. Manter, durante o período de vigência do Contrato, todas as condições de habilitação e qualificação previamente exigidas no Edital.
- 11.6. Responsabilizar -se pelos danos causados diretamente à Administração ou a terceiros, em decorrência de sua culpa ou dolo, na execução deste contrato, na forma do que dispõe o art. 120 da Lei nº 14.133/21.
- 11.7. Responsabilizar -se pelos encargos trabalhistas, previdenciário, fiscal e comercial resultantes do objeto deste contrato, na forma do que dispõe o art. 121 da Lei nº 14.133/21.
- 11.8. Responsabilizar-se pelos vícios e danos decorrentes do objeto, de acordo com o Código de Defesa do Consumidor (Lei nº 8.078, de 1990).
- 11.9. Disponibilizar funcionários em número suficiente para garantir a entrega/execução dentro do prazo estabelecido.
- 11.10. Prestar os serviços e entregar os produtos em perfeitas condições de uso, no local, dia e horário indicados.
- 11.11. Zelar pela qualidade e segurança dos serviços a serem prestados/ produtos entregues, bem como pela segurança de seus funcionários, inclusive com a disponibilização dos EPIs e EPCs necessários.
- 11.12. Notificar a CONTRATANTE caso sejam necessárias quaisquer adequações nos serviços/produtos entregues.
- 11.13. Cumprir rigorosamente as especificações e exigências do Contrato.
- 11.14. Permitir o livre acesso aos documentos e registros contábeis da empresa, referentes ao objeto contratado, para os servidores dos órgãos e entidades públicas concedentes e dos órgãos de controle interno e externo.
- 11.15. Nos preços apresentados deverão estar inclusos todos os custos necessários ao perfeito cumprimento das obrigações, tais como, encargos sociais, tributos diretos e indiretos sobre a execução do objeto deste certame.
- 11.16. Os preços dos produtos não sofrerão alterações em virtude de fretes, impostos ou quaisquer outras despesas, que ocorrerão por conta do fornecedor.
- 11.17. Permitir o livre acesso à fiscalização da execução do que consta a Clausula Primeira deste Contrato, à pessoa credenciada pelo Município, a qualquer tempo e lugar, a todos os atos e fatos relacionados direta ou indiretamente com o instrumento pactuado, quando em missão de monitoramento, acompanhamento ou auditoria.
- 11.18. A contratada responderá por todos os danos decorrentes de paralisações dos dos serviços, salvo na ocorrência de motivo de força maior, apurados na forma da legislação vigente, e desde que comunicados à Contratante no prazo de quarenta e oito horas do fato, ou da ordem expressa e escrita da Contratante.
- 11.19. Cumprir, durante todo o período de execução do contrato, a reserva de cargos prevista em lei para pessoa com deficiência, para reabilitado da Previdência Social ou para aprendiz, bem como as reservas de cargos previstas na legislação (art. 116, da Lei n.º 14.133, de 2021).
- 11.20. Comprovar a reserva de cargos a que se refere a cláusula acima, no prazo fixado pelo fiscal do contrato, com a indicação dos empregados que preencheram as referidas vagas (art. 116, parágrafo único, da Lei n.º 14.133, de 2021).
- 11.21. Arcar com o ônus decorrente de eventual equívoco no dimensionamento dos quantitativos de sua proposta, inclusive quanto aos custos variáveis decorrentes de fatores futuros e incertos, devendo complementá-los, caso o previsto inicialmente em sua proposta não seja satisfatório para o atendimento do objeto da contratação, exceto quando ocorrer algum dos eventos arrolados no art. 124, II, d, da Lei nº 14.133/2021.
- 11.22. Atender às determinações regulares emitidas pelo fiscal ou gestor do contrato ou autoridade superior (art. 137, II, da Lei n.º 14.133/2021) e prestar todo esclarecimento ou informação por eles solicitados.

12 DAS LEIS ANTICORRUPÇÃO

12.1. A CONTRATADA declara que conhece as várias leis e convenções aplicáveis no Brasil que proíbem atos de corrupção e outros atos lesivos contra a administração pública, dentre elas a Convenção Anticorrupção da OCDE, a Convenção das Nações Unidas contra a Corrupção (Decreto Federal nº 5.687/06), o Código Penal Brasileiro, a Lei de Improbidade Administrativa (Lei Federal nº 8.429/1992), Lei Federal nº 9.613/98 e a Lei Federal nº 12.846/2013, doravante denominadas, em conjunto, “Leis Anticorrupção”. Em todas as atividades e atos relacionados à execução do presente Contrato, compromete-se a CONTRATADA a cumprir e fazer cumprir, por si e por seus administradores, colaboradores e terceiros, rigorosamente, as Leis Anticorrupção.

12.2. A CONTRATADA declara ainda que conhece as disposições relacionadas com o combate à corrupção, seja ela pública ou privada, e compromete-se a cumprir fielmente as disposições, comprometendo-se ainda a denunciar o CONTRATANTE qualquer infração a essas disposições que venha a ser do seu conhecimento, na forma disciplinada na Lei Federal nº 8.429/1993.

12.3. Obriga-se a CONTRATADA, de forma irrevogável, a não prometer, oferecer, dar, patrocinar, incentivar, obrigar ou concordar, direta ou indiretamente, com subornos, fraudes, tráfico de influência, extorsão, vantagem indevida (seja em dinheiro, presentes, descontos, favores ou qualquer outra coisa de valor), a agente público, ou a terceira pessoa a ele relacionada, nem praticar quaisquer dos atos vedados pelas Leis Anticorrupção. Compromete-se, ainda, a adotar as melhores práticas de Governança com o objetivo de prevenir atos de corrupção, fraude, práticas ilícitas ou lavagem de dinheiro por seus administradores, colaboradores, prepostos ou terceiros, de acordo o disposto no artigo 7º, inciso VIII, da Lei Federal nº 12.846/2013 e na Lei Federal nº 9.613/98 e suas respectivas modificações e regulamentações.

12.4. A CONTRATADA deverá observar e fazer observar, por seus fornecedores, prepostos, empregados, colaboradores em geral, prestadores e subcontratados, se admitida subcontratação, o mais alto padrão de ética e integridade durante todo o processo de contratação e execução deste Contrato. É dever da CONTRATADA treinar seus empregados e colaboradores em geral acerca de condutas éticas e do combate à corrupção.

12.5. A CONTRATADA declara que nos últimos 05 (cinco) anos não foi objeto de nenhuma investigação, inquérito ou processo administrativo ou judicial relacionado ao descumprimento das Leis Anticorrupção ou de Lavagem de Dinheiro, e que suas atividades estão em conformidade com estas leis.

12.6. A CONTRATADA declara, ainda, que não há qualquer agente público ou pessoa a ele relacionada que receberá, direta ou indiretamente, benefícios ou vantagens em decorrência do presente Contrato.

12.7. Toda documentação de cobrança a ser emitida nos termos deste Contrato deverá estar acompanhada de fatura/nota fiscal detalhada, contendo discriminação dos serviços prestados e/ou bens adquiridos, conforme o caso. A CONTRATADA obriga-se a manter livros, contas, registros e faturas fidedignos e consistentes com as operações a que correspondem. Considerando os propósitos na presente Cláusula, a CONTRATADA concorda e autoriza que, na hipótese de indícios de irregularidades ou de quaisquer práticas ilícitas, o CONTRATANTE, seja diretamente ou por meio de pessoas por ele formalmente indicadas a tal fim, possa inspecionar o local de execução do CONTRATO e auditar todos os documentos, contas e registros relacionados à contratação e à execução do objeto deste CONTRATO.

12.8. Qualquer violação, por parte da CONTRATADA, das Leis Anticorrupção ou da presente Cláusula (Leis Anticorrupção) - será considerada uma infração grave a este Contrato, e consistirá justa causa para sua rescisão motivada, conferindo ao CONTRATANTE o direito de declarar rescindido imediatamente o presente Contrato, sem qualquer ônus ou penalidade, ficando a CONTRATADA responsável pelas perdas e danos a que der causa, nos termos da lei aplicável.

12.9. O presente Contrato poderá ser imediatamente rescindido pelo CONTRATANTE, ainda, na hipótese de participação ou envolvimento comprovado da CONTRATADA, diretamente ou indiretamente, em práticas corruptas, fraudulentas, colusivas, coercitivas e/ou obstrutivas (conforme Diretrizes e definições do Banco Mundial), ou em lavagem de dinheiro ou ocultação de bens, direitos e valores (conforme Lei Federal nº 9.613/98), seja na execução do presente Contrato ou em quaisquer outros Contratos em que figurar como CONTRATADA, seja com entes públicos ou privados.

12.10. A CONTRATADA notificará prontamente, por escrito, ao CONTRATANTE a respeito de qualquer suspeita ou violação do disposto nas Leis Anticorrupção ou às disposições desta Cláusula – Leis Anticorrupção – ou de qualquer suspeita de participação em práticas de suborno ou corrupção, assim como o descumprimento de qualquer declaração prevista na Lei Federal nº 8.429/1993

13 DAS PENALIDADES

13.1. Comete infração administrativa, nos termos da Lei nº 14.133, de 2021, o contratado que:

1. Der causa à inexecução parcial do contrato;
2. Der causa à inexecução parcial do contrato que cause grave dano à Administração ou ao funcionamento dos serviços públicos ou ao interesse coletivo;
3. Der causa à inexecução total do contrato;

4. Ensejar o retardamento da execução ou da entrega do objeto da contratação sem motivo justificado;
5. Apresentar documentação falsa ou prestar declaração falsa durante a execução do contrato;
6. Praticar ato fraudulento na execução do contrato;
7. Comportar-se de modo inidôneo ou cometer fraude de qualquer natureza;
8. Praticar ato lesivo previsto no art. 5º da Lei nº 12.846, de 1º de agosto de 2013.

13.2. Serão aplicadas ao contratado que incorrer nas infrações acima descritas as seguintes sanções:

1 Advertência, quando o contratado der causa à inexecução parcial do contrato, sempre que não se justificar a imposição de penalidade mais grave (art. 156, §2º, da Lei nº 14.133, de 2021);

2 Impedimento de licitar e contratar, quando praticadas as condutas descritas nas alíneas “b”, “c” e “d” do subitem acima deste Contrato, sempre que não se justificar a imposição de penalidade mais grave (art. 156, § 4º, da Lei nº 14.133, de 2021);

3 Declaração de inidoneidade para licitar e contratar, quando praticadas as condutas descritas nas alíneas “e”, “f”, “g” e “h” do subitem acima deste Contrato, bem como nas alíneas “b”, “c” e “d”, que justifiquem a imposição de penalidade mais grave (art. 156, §5º, da Lei nº 14.133, de 2021);

13.2.1 Multa:

1. moratória de 0,5% (zero vírgula cinco por cento) por dia de atraso injustificado sobre o valor da parcela inadimplida, até o limite de 60 (sessenta) dias;

2. compensatória de 20% (vinte por cento) sobre o valor total do contrato, no caso de inexecução total do objeto.

13.3. A aplicação das sanções previstas neste Contrato não exclui, em hipótese alguma, a obrigação de reparação integral do dano causado ao Contratante (art. 156, §9º, da Lei nº 14.133/2021).

13.4. Todas as sanções previstas neste Contrato poderão ser aplicadas cumulativamente com a multa (art. 156, §7º, da Lei nº 14.133/2021).

13.5. Antes da aplicação da multa será facultada a defesa do interessado no prazo de 15 (quinze) dias úteis, contado da data de sua intimação (art. 157, da Lei nº 14.133/2021).

13.6. Se a multa aplicada e as indenizações cabíveis forem superiores ao valor do pagamento eventualmente devido pelo Contratante ao Contratado, além da perda desse valor, a diferença será descontada da garantia prestada ou será cobrada judicialmente (art. 156, §8º, da Lei nº 14.133/2021).

13.7. Previamente ao encaminhamento à cobrança judicial, a multa poderá ser recolhida administrativamente no prazo máximo de 30 (trinta) dias, a contar da data do recebimento da comunicação enviada pela autoridade competente.

13.8. A aplicação das sanções realizar-se-á em processo administrativo que assegure o contraditório e a ampla defesa ao Contratado, observando-se o procedimento previsto no caput e parágrafos do art. 158 da Lei nº 14.133, de 2021, para as penalidades de impedimento de licitar e contratar e de declaração de inidoneidade para licitar ou contratar.

13.9. Na aplicação das sanções serão considerados (art. 156, §1º, da Lei nº 14.133, de 2021):

1. A natureza e a gravidade da infração cometida;
2. As peculiaridades do caso concreto;
3. As circunstâncias agravantes ou atenuantes;
4. Os danos que dela provierem para o Contratante;
5. A implantação ou o aperfeiçoamento de programa de integridade, conforme normas e orientações dos órgãos de controle.

13.10 Os atos previstos como infrações administrativas na Lei nº 14.133/2021 ou em outras leis de licitações e contratos da Administração Pública que também sejam tipificados como atos lesivos na Lei nº 12.846, de 2013, serão apurados e julgados conjuntamente, nos mesmos autos, observados o rito procedimental e autoridade competente definidos na referida Lei (art. 159 da Lei 14.133/2021).

13.11 A personalidade jurídica do Contratado poderá ser desconsiderada sempre que utilizada com abuso do direito para facilitar, encobrir ou dissimular a prática dos atos ilícitos previstos neste Contrato ou para provocar confusão patrimonial, e, nesse caso, todos os efeitos das sanções aplicadas à pessoa jurídicas serão estendidos aos seus administradores e sócios com poderes de administração, à pessoa jurídica sucessora ou à empresa do mesmo ramo com relação de coligação ou controle, de fato ou de direito, com o Contratado, observados, em todos os casos, o contraditório, a ampla defesa e a obrigatoriedade de análise jurídica prévia (art. 160, da Lei nº 14.133/2021)

13.12 O Contratante deverá, no prazo máximo 15 (quinze) dias úteis, contado da data de aplicação da sanção, informar e manter atualizados os dados relativos às sanções por ela aplicadas, para fins de publicidade no Cadastro Nacional de Empresas Inidôneas e Suspensas (CEIS) e no Cadastro Nacional de Empresas Punidas (CNEP), instituídos no âmbito do Poder Executivo Federal. (Art. 16 1, da Lei nº 14.133/2021).

13.13 As sanções de impedimento de licitar e contratar e declaração de inidoneidade para licitar ou contratar são passíveis de reabilitação na forma do art. 163 da Lei nº 14.133/21.

13.14 Os débitos do contratado para com a Administração contratante, resultantes de multa administrativa e/ou indenizações, não inscritos em dívida ativa, poderão ser compensados, total ou parcialmente, com os créditos devidos pelo referido órgão decorrentes deste mesmo contrato ou de outros contratos administrativos que o contratado possua com o mesmo órgão ora contratante.

14 DA EXTINÇÃO CONTRATUAL

14.1. O contrato se extingue quando cumpridas as obrigações de ambas as partes, ainda que isso ocorra antes do prazo estipulado para tanto.

14.2. Se as obrigações não forem cumpridas no prazo estipulado, a vigência ficará prorrogada até a conclusão do objeto, caso em que deverá a Administração providenciar a readequação do cronograma fixado para o contrato.

14.3. Quando a não conclusão do contrato referida no item anterior decorrer de culpa do contratado:

1. Ficará ele constituído em mora, sendo-lhe aplicáveis as respectivas sanções administrativas; e
2. Poderá a Administração optar pela extinção do contrato e, nesse caso, adotará as medidas admitidas em lei para a continuidade da execução contratual.

14.4. O contrato pode ser extinto antes de cumpridas as obrigações nele estipuladas, ou antes do prazo nele fixado, por algum dos motivos previstos no artigo 137 da Lei nº 14.133/21, bem como amigavelmente, assegurados o contraditório e a ampla defesa.

14.4.1. Nesta hipótese, aplicam-se também os artigos 138 e 139 da mesma Lei.

14.4.2. A alteração social ou a modificação da finalidade ou da estrutura da empresa não ensejará a rescisão se não restringir sua capacidade de concluir o contrato.

14.4.2.1 Se a operação implicar mudança da pessoa jurídica contratada, deverá ser formalizado termo aditivo para alteração subjetiva.

14.5 O termo de rescisão, sempre que possível, será precedido:

1. Balanço dos eventos contratuais já cumpridos ou parcialmente cumpridos;
2. Relação dos pagamentos já efetuados e ainda devidos;
3. Indenizações e multas.

14.6 A extinção do contrato não configura óbice para o reconhecimento do desequilíbrio econômico- financeiro, hipótese em que será concedida indenização por meio de termo indenizatório (art. 131, caput, da Lei nº 14.133/2021).

15 DAS VEDAÇÕES

15.1. É vedado à CONTRATADA interromper a execução do objeto sob alegação de inadimplemento por parte da CONTRATANTE, salvo nos casos previstos em lei.

15.2. Veicular a execução ou inexecução do contrato a propaganda ou anúncios de qualquer espécie ou pretexto a partidos políticos ou seus integrantes, mídia e afins, sendo permitido somente para todos os fins de discordância contratual ou inadimplência o devido processo legal – administrativamente ou via judicial;

15.3. Na existência de processo judicial fica a CONTRATADA proibida de expor a terceiros sem autorização expressa da CONTRATANTE ou do magistrado os motivos do litígio, os acordos firmados, os prejuízos acumulados e qualquer outra informação, pelo prazo de 05 (cinco) anos a contar da conclusão do processo.

15.4. Caucionar ou utilizar este Termo de Contrato para qualquer operação financeira.

16 DAS ALTERAÇÕES

16.1. Eventuais alterações contratuais reger-se-ão pela disciplina dos arts. 124 e seguintes da Lei nº 14.133/2021.

16.2. O contratado é obrigado a aceitar, nas mesmas condições contratuais, os acréscimos ou supressões que se fizerem necessários, até o limite de 25% (vinte e cinco por cento) do valor inicial atualizado do contrato.

16.3. Registros que não caracterizam alteração do contrato podem ser realizados por simples apostila, dispensada a celebração de termo aditivo, na forma do art. 136 da Lei nº 14.133/2021.

17 DOS CASOS OMISSOS

17.1. Os casos omissos serão decididos pelo contratante, segundo as disposições contidas na Lei nº 14.133, de 2021, e demais normas federais aplicáveis e, subsidiariamente, segundo as disposições contidas na Lei nº 8.078, de 1990 – Código de Defesa do Consumidor – e normas e princípios gerais dos contratos.

18 DA PUBLICAÇÃO

18.1. Incumbirá ao contratante divulgar o presente instrumento no Portal Nacional de Contratações Públicas (PNCP), no prazo de até 20 (vinte) dias úteis, na forma prevista no art. 94, inciso I da Lei 14.133/2021, bem como no respectivo sítio oficial na Internet, em atenção ao art. 8º, §2º, da Lei n. 12.527/2021.

19 DAS DISPOSIÇÕES FINAIS

19.1. O presente instrumento dispensa testemunhas nos termos do Art. 221 da Lei Federal nº 10.406/2002 e Artigos 89 e 92 da Lei Federal 14.133/2021.

19.2. As comunicações recíprocas somente serão consideradas quando efetuadas por escrito, através de correspondência, ou documento de transmissão mencionando-se o número e o assunto relativos a este Contrato, devendo ser protocoladas, datadas e endereçadas conforme o destinatário.

20 DO FORO

20.1. É eleito o foro da comarca de Morro do Chapéu/ BA para dirimir os litígios que decorrerem da execução deste Contrato que não possam ser compostos pela conciliação, conforme art. 92, §1º, da Lei nº 14.133/2021.

20.2 E por estarem justas e contratadas, assinam o presente Contrato, em 02 (duas) vias de igual teor e único efeito.

Morro do Chapéu-Bahia, XX de XX de 2026.

CONTRATANTE:

MUNICÍPIO DE MORRO DO CHAPÉU, ESTADO DA BAHIA.

Juliana P. Araújo Leal
Prefeita

CONTRATADA:

XXXXXXXXXXXXXXXXXXXXXXXXXXXX

XXXXXXXXXXXXXXXXXXXXXXXXXXXX
Representante legal

Testemunhas:

Nome: _____
CPF/RG: _____

Nome: _____
CPF/RG: _____

ANEXO III – MODELO DA PROPOSTA DE PREÇO

À Prefeitura Municipal de Morro do Chapéu – BA
Sr. Agente de Contratação

Concorrência Eletrônica nº. 002/2026, decorrente do Processo Administrativo nº 067/2026

| | |
|---|--|
| Razão social | |
| Nome fantasia | |
| NIRE | |
| CNPJ | |
| Registro da empresa no CREA/XX | |
| Indicação do Responsável técnico junto ao CREA/XX | |
| Endereço completo | |
| Email | |
| Telefone de contato | |
| Nome completo sócio administrador | |
| Qualificação do sócio administrador | |
| e-mail do sócio administrador | |

FIRMO E DECLARO, para todos os fins de direito e sob minha inteira responsabilidade, a qual assina de maneira espontânea, sem coação, ameaça, dolo, erro, lesão, fraude, estado de perigo, constrangimento, ou qualquer outro tipo de vício de consentimento, sendo-o feito de forma de livre e espontânea vontade, que cumpro plenamente os preços ofertados à seguir: **(Apresentar todos os elementos conforme exigido nos itens 5, 6, 7 e 8 do edital):**

| | |
|-------------------------|--|
| Valor total da Proposta | |
| Validade da proposta | |
| Dados bancários | |

Local, XX de XX de 2026.

Nome do Representante Legal Qualificação

ANEXO IV – TERMO DE REFERÊNCIA

Órgão responsável: Secretaria Municipal de Obras, Transportes e Serviços Públicos

1 - DO OBJETO

1.1 Contratação de empresa especializada para execução dos serviços de Pavimentação de Vias Públicas localizadas no perímetro Urbano de Morro do Chapéu - BA.

1.2. Os serviços objeto deste Termo de Referência, são classificados como “obra” de acordo com o quanto descrito e pormerizado no estudo técnico preliminar.

1.3. O presente termo de referência tem como base legal a Lei 14.133/2021.

2 - DOS FUNDAMENTOS DA CONTRATAÇÃO

Justifica-se a presente contratação em razão da premente necessidade de execução dos serviços de pavimentação de vias públicas localizadas no perímetro urbano do Município de Morro do Chapéu – BA, medida essencial para atender à crescente demanda por infraestrutura viária de qualidade na região. A execução dos serviços proporcionará melhorias concretas e duradouras nas condições de trafegabilidade, acessibilidade e segurança das vias contempladas, oferecendo à população um ambiente urbano digno, seguro e adequado à circulação de pedestres e veículos. A realização das obras é, portanto, medida indispensável para garantir o aproveitamento eficiente dos recursos públicos investidos, mitigar os impactos negativos decorrentes da ausência de pavimentação regular e, sobretudo, efetivar o direito da população ao acesso a uma infraestrutura urbana de qualidade, fortalecendo o desenvolvimento do município e promovendo igualdade de condições entre os moradores das diversas vias atendidas.

O investimento em pavimentação de vias públicas urbanas representa uma das mais relevantes políticas de infraestrutura municipal, na medida em que impacta diretamente a mobilidade, a saúde, a segurança e a qualidade de vida da população. Vias públicas adequadamente pavimentadas constituem condição essencial para o pleno exercício da cidadania, garantindo acesso aos serviços públicos essenciais, ao trabalho, ao comércio e aos equipamentos urbanos disponíveis no município.

A infraestrutura viária urbana é um direito social que visa à promoção de condições de igualdade entre os cidadãos, direito este assegurado pela Constituição Federal de 1988, que estabelece como dever do Estado a prestação de serviços públicos com qualidade adequada ao desenvolvimento e ao bem-estar da população.

A via pública, enquanto espaço coletivo de uso comum, deve reunir condições que permitam a circulação segura e confortável de todos os seus usuários, independentemente de suas condições físicas ou do volume de tráfego, promovendo a integração social e o desenvolvimento urbano ordenado. É no espaço viário que se concretizam as relações cotidianas da comunidade, possibilitando o acesso a uma diversidade de serviços e oportunidades que dificilmente poderiam ser alcançados sem uma infraestrutura adequada.

Nesse sentido, a melhoria das condições das vias públicas urbanas transcende o aspecto meramente técnico, configurando-se como intervenção de natureza estruturante, que impacta positivamente a economia local, a valorização imobiliária, a redução de acidentes e a melhoria das condições de saúde da população, sendo, portanto, instituição indispensável para o desenvolvimento e para o bem-estar das pessoas e da sociedade como um todo.

Assim, considerando a relevância da pavimentação das vias públicas inseridas no perímetro urbano do Município de Morro do Chapéu, tendo em vista a crescente demanda por infraestrutura adequada na região, a execução dos serviços proporcionará significativa melhoria na qualidade urbana do município, com impacto direto na mobilidade, na segurança viária e na qualidade de vida dos moradores beneficiados.

Desta feita, em atenção ao princípio constitucional da eficiência, que impõe ao Poder Público o dever de prestar os serviços públicos de forma a adotar as medidas que satisfaçam o interesse público, garantam e concretizem a dignidade da pessoa humana, respeitando sempre a legalidade, é que se impõe a deflagração de processo licitatório destinado à contratação de empresa de engenharia para a execução dos serviços de pavimentação descritos no projeto executivo.

A contratação pretendida encontra respaldo no Estudo Técnico Preliminar elaborado, que caracteriza o interesse público envolvido e evidencia a solução a ser adotada, permitindo a adequada avaliação econômica da contratação, nos termos do art. 18, § 1º, da Lei Federal nº 14.133/2021.

A realização do certame na modalidade Concorrência Eletrônica consagra os princípios da ampla competitividade, da concorrência isonômica e da obtenção da proposta mais vantajosa para a Administração, ampliando a possibilidade de participação de empresas do setor de pavimentação e obras de infraestrutura viária aptas à execução do objeto licitado.

Por fim, a contratação em tela encontra amparo na Lei Federal nº 14.133/2021, especialmente nos seguintes dispositivos:

- **Art. 11, inciso IV**, que estabelece como objetivo da contratação pública a promoção do desenvolvimento nacional sustentável, o que inclui o fomento à infraestrutura urbana como vetor de crescimento e desenvolvimento regional;
- **Art. 6º, inciso XII**, que permite a contratação de obras e serviços de engenharia mediante licitação na modalidade apropriada, com base em projeto básico previamente aprovado pela autoridade competente;
- **Art. 6º, inciso XXV**, que define projeto básico como o conjunto de elementos necessários e suficientes, com nível de precisão adequado para caracterizar a obra ou serviço e orientar sua execução;
- **Art. 37, caput**, da Constituição Federal, que consagra os princípios da legalidade, impessoalidade, moralidade, publicidade e eficiência como vetores obrigatórios da atuação da Administração Pública.

3 – VALOR DA CONTRATAÇÃO

3.1. O Valor máximo e aceitável para a contratação é estimado em **R\$ 2.845.457,25 (dois milhões oitocentos e quarenta e cinco mil quatrocentos e cinquenta e sete reais e vinte cinco centavos)**.

4. ESPECIFICAÇÃO DA CONTRATAÇÃO

4.1. Os serviços serão executados conforme planilhas e projetos anexados ao processo.

5- DO REGIME DE EXECUÇÃO, LOCAL E DA FORMA DE PRESTAÇÃO DE SERVIÇOS

5.1. Fica estabelecida a forma de execução indireta, sob regime de empreitada por preço unitário, nos termos do artigo art. 6º, XXVIII, da Lei 14.133/21.

5.2. Os serviços deverão ser realizados no perímetro do Município de Morro do Chapéu-Bahia, conforme descrito no Projeto Básico.

5.3. A Composição detalhada dos serviços a serem executadas constam no Projeto Básico, que é composto de Memorial Descritivo, Planilha Orçamentária e Relatórios, que instruem o presente termo.

6 – DA DESCRIÇÃO DA SOLUÇÃO COMO UM TODO

6.1. A descrição da solução como um todo, encontra-se perormozizada no Estudo Técnico Preliminar – ETP constante do processo administrativo que construiu a fase preparatória da contratação.

7 – DOS RECURSOS ORÇAMENTÁRIOS

7.1. Os custos com a presente contratação correrão por conta da seguinte dotação orçamentária:

UNIDADE: 021201 - SECRETARIA MUN. DE OBRAS, TRANS. E SER. PUB. - SEINFRA
AÇÃO :1.009 - CONSTRUCAO, RESTAURACAO E PAVIMENTACAO DE VIAS PUBLICAS
ELEMENTO: 4.4.90.51.00 - OBRAS E INSTALAÇÕES

FONTE:

170600 - TRANSFERÊNCIA ESPECIAL DA UNIÃO

17063110 - TRANSFERÊNCIA ESPECIAL DA UNIÃO

27063110 - TRANSFERÊNCIA ESPECIAL DA UNIÃO

17000000 - OUTRAS TRANSFERÊNCIAS DE CONVÊNIOS OU INSTRUMENTOS CONGÊNERES DA UNIÃO

17540000 - RECURSOS DE OPERAÇÕES DE CRÉDITO

15000000 - RECURSOS NÃO VINCULADOS DE IMPOSTOS

17200000 - TRANSFERÊNCIAS DA UNIÃO REFERENTES ÀS PARTICIPAÇÕES NA EXPLORAÇÃO DE PETRÓLEO E GÁS NATURAL DESTINADAS AO FEP - LEI 9.478/1997

8. PRAZO DE EXECUÇÃO E VIGÊNCIA

8.1 O prazo de execução será de **06 (seis) meses**, a contar da emissão de Ordem de Serviço, e o prazo de vigência do contrato será de **12 (doze) meses**, contados da assinatura do contrato, podendo ocorrer a prorrogação, caso cumpra os requisitos dos artigos 106 e 107, da Lei nº 14.133/2021.

8.2 A vigência dos contratos regidos por esta lei deverá observar no momento da contratação e a cada exercício financeiro, a disponibilidade dos créditos orçamentários, bem como, a previsão do plano Plurianual quando ultrapassar 1 (um) exercício financeiro, desde que atendido o disposto no art. 105, ou desde que as despesas referentes à contratação sejam integralmente empenhadas até 31 de dezembro, para fins de inscrição em restos a pagar do ano corrente.

8.3. A Administração Pública poderá celebrar contratos de até 5 (cinco) anos nas hipóteses de fornecimentos contínuos, desde que observados o definido no art. 106 da Lei 14.133/2021.

9 – REQUISITOS DA CONTRATAÇÃO:

9.1. Para que o objeto da contratação seja atendido, é necessário o atendimento de alguns requisitos mínimos necessários, dentre eles os de qualidade e capacidade de execução pelo contratado, minimamente os dispostos nos artigos 62, 66, 67, 68 e 69 da Lei Federal 14.133/2021.

9.2. Sendo assim, os documentos exigidos serão:

9.3. HABILITAÇÃO JURÍDICA

9.3.1. No caso de empresário individual: inscrição no Registro Público de Empresas Mercantis, a cargo da Junta Comercial da respectiva sede.

9.3.2. Em se tratando de microempreendedor individual – MEI: Certificado da Condição de Microempreendedor Individual - CCMEI, cuja aceitação ficará condicionada à verificação da autenticidade no sítio www.portaldomicroempreendedor.gov.br;

9.3.3. No caso de sociedade empresária ou empresa individual de responsabilidade limitada: ato constitutivo, estatuto ou contrato social em vigor, devidamente registrado na Junta Comercial da respectiva sede, acompanhado de documento comprobatório com foto, de seus administradores;

9.3.4. Inscrição no Registro Público de Empresas Mercantis onde opera, com averbação no Registro onde tem sede a matriz, no caso de ser o participante sucursal, filial ou agência;

9.3.5. No caso de sociedade simples: inscrição do ato constitutivo no Registro Civil das Pessoas Jurídicas do local de sua sede, acompanhada de prova da indicação dos seus administradores.

9.3.6. No caso de empresa ou sociedade estrangeira em funcionamento no País: decreto de autorização;

9.3.7. Os documentos acima deverão estar acompanhados de todas as alterações ou da consolidação respectiva;

9.3.8. No caso de exercício de atividade específica e fiscalizada por conselho, apresentar documento comprobatório de registro ou autorização para atuação, expedido pelo órgão competente.

9.4. Declaração Unificada, conforme Anexo I do presente instrumento convocatório;

9.5. Certidão Simplificada expedida pela Junta Comercial do Estado sede do licitante, expedida nos últimos 60 (sessenta) dias que antecedem a data aprazada para o início da sessão.

9.5.1 Justifica-se a presente exigência visto se tratar de um documento essencial para informar a situação da empresa para com a Junta Comercial do Estado da empresa, bem como em relação à alterações posteriores à possíveis consolidações.

9.6. REGULARIDADE FISCAL E TRABALHISTA

9.6.1. Prova de inscrição no Cadastro Nacional de Pessoas Jurídicas ou no Cadastro de Pessoas Físicas, conforme o caso;

9.6.2. Prova de regularidade fiscal perante a Fazenda Nacional, mediante apresentação de certidão expedida conjuntamente pela Secretaria da Receita Federal do Brasil (RFB) e pela Procuradoria-Geral da Fazenda Nacional (PGFN), referente a todos os créditos tributários federais e à Dívida Ativa da União (DAU) por elas administrados, inclusive aqueles relativos à Seguridade Social, nos termos da Portaria Conjunta nº 1.751, de 02/10/2014, do Secretário da Receita Federal do Brasil e da Procuradora-Geral da Fazenda Nacional.

9.6.3. Prova de regularidade fiscal para com a Fazenda Estadual do domicílio ou sede do licitante, através de certidão negativa expedida pela Secretaria da Fazenda Estadual;

9.6.4. Prova de regularidade fiscal para com a Fazenda Municipal do domicílio ou sede do licitante, através de certidão negativa expedida pela Secretaria da Fazenda Municipal;

9.6.5. Prova de regularidade com o Fundo de Garantia do Tempo de Serviço (FGTS);

9.6.6. Prova de inexistência de débitos inadimplidos perante a justiça do trabalho, mediante a apresentação de certidão negativa ou positiva com efeito de negativa, nos termos do Título VII-A da Consolidação das Leis do Trabalho, aprovada pelo Decreto-Lei nº 5.452, de 1º de maio de 1943;

9.6.7. Prova de inscrição no cadastro de contribuintes estadual e/ou municipal, relativo ao domicílio ou sede do licitante, pertinente ao seu ramo de atividade e compatível com o objeto contratual;

9.6.8. Declaração em cumprimento ao disposto no [inciso XXXIII do art. 7º da Constituição Federal](#);

9.6.9. Caso o licitante detentor do menor preço seja qualificado como microempresa ou empresa de pequeno porte deverá apresentar toda a documentação exigida para efeito de comprovação de regularidade fiscal, mesmo que está presente alguma restrição, sob pena de inabilitação.

9.7. QUALIFICAÇÃO ECONÔMICO-FINANCEIRA

9.7.1. Certidão negativa de falência ou concordata expedida pelo distribuidor da sede do licitante válida na data da entrega das propostas e de início da abertura dos envelopes. Caso o documento não consigne prazo de validade, será considerada válida a certidão com data de expedição ou revalidação dos últimos 60 (sessenta) dias anteriores à data da realização da licitação;

9.7.2. Apresentar balanço patrimonial e demonstrações contábeis dos 02 (dois) últimos exercícios financeiros, apresentados na forma da lei (art. 69, Inciso I da Lei 14.133/2021), que comprove a boa situação financeira da empresa, vedada a sua substituição por balancetes ou balanços provisórios, podendo ser atualizados quando encerrados há mais de 03 (três) meses da data de apresentação das propostas, tomando como base a variação do IGP-DI ocorrida no período;

9.7.3. Os documentos referidos no subitem anterior, limitar-se-ão ao último exercício no caso de a pessoa jurídica ter sido constituída há menos de 2 (dois) anos (contados da data da publicação deste edital);

9.7.4. As empresas criadas no exercício financeiro da licitação, ficarão autorizadas a substituir os demonstrativos contábeis pelo balanço de abertura, conforme artigo 65, §1º, da Lei nº 14.133/2021;

9.7.5. É admissível o balanço intermediário, se decorrer de lei ou contrato social/estatuto social.

9.7.6. A comprovação da situação financeira da empresa será constatada mediante obtenção de índices de Liquidez Geral (LG), Solvência Geral (SG) e Liquidez Corrente (LC), superiores a 1 (um) resultantes da aplicação das fórmulas:

$$\text{Ativo Circulante} + \text{Realizável a Longo Prazo}$$

$$\text{LG} =$$

$$\text{Passivo Circulante} + \text{Passivo Não Circulante}$$

$$\text{Ativo Total}$$

$$\text{SG} =$$

$$\text{Passivo Circulante} + \text{Passivo Não Circulante}$$

$$\text{Ativo Circulante}$$

$$\text{LC} =$$

$$\text{Passivo Circulante}$$

9.7.7. As empresas que apresentarem resultado inferior ou igual a 1 (um) em qualquer dos índices de Liquidez Geral (LG), Solvência Geral (SG) e Liquidez Corrente (LC), deverão comprovar, considerados os riscos para a Administração, e, a critério da autoridade competente, o capital mínimo ou o patrimônio líquido mínimo de 10% (dez por cento) do valor estimado da contratação ou do item pertinente.

9.7.8 Os índices estabelecidos atendem ao disposto no art. 69, caput e §5º, da Lei 14.133/21, pois permitem a comprovação de uma avaliação mais precisa da situação financeira da empresa de forma objetiva, os mesmos foram estabelecidos observando percentuais usualmente adotados no mercado para a avaliação da situação financeira das empresas e não frustram ou restringem o caráter competitivo do certame, pois foram estabelecidos em patamares mínimos aceitáveis, com intuito de garantir a continuidade da execução dos serviços, objeto desta licitação.

9.7.9. Os índices devem ser apresentados devidamente assinado pelo responsável da empresa e pelo profissional de contabilidade. Devendo também constar a Certidão de Regularidade Profissional, fornecido pelo Conselho Regional de Contabilidade em nome do profissional de contabilidade responsável pela confecção do documento.

9.8. QUALIFICAÇÃO TÉCNICA

9.8.1. A empresa licitante deverá estar devidamente registrada no Conselho Regional de Engenharia (CREA). Na data prevista para a entrega da proposta, apresentará a Certidão de Registro e Quitação que comprova a situação do registro da empresa no conselho, quanto à sua regularidade e anuidade.

9.8.2. Comprovação de capacidade **técnico-operacional acompanhada de ART**: pelo menos 01 (um) atestado em nome da licitante, fornecido por pessoa jurídica de direito público ou privado, suficientes para comprovar a aptidão em execução de obras similares em porte e complexidade ao objeto desta licitação, contempladas separadamente ou em conjunto, para as parcelas de maior relevância, descrita na planilha orçamentária, das parcelas relevantes, conforme a Súmula 263 TCU:

| CÓDIGO SINAPI | DESCRIÇÃO | UNID | QUANT. MINIMO |
|---------------|--|------|---------------|
| 94273 | ASSENTAMENTO DE GUIA (MEIO-FIO) EM TRECHO RETO, CONFECCIONADA EM CONCRETO PRÉ-FABRICADO, | M | 1.840,00 |

| | | | |
|-------|--|----------------|----------|
| | DIMENSÕES 100X15X13X30 CM (COMPRIMENTO X BASE INFERIOR X BASE SUPERIOR X ALTURA). AF_01/2024 | | |
| 92394 | EXECUÇÃO DE PAVIMENTO EM PISO INTERTRAVADO, COM BLOCO SEXTRAVADO DE 25 X 25 CM, ESPESSURA 8 CM. AF_10/2022 | M ² | 5.850,00 |
| 94990 | EXECUÇÃO DE PASSEIO (CALÇADA) OU PISO CONCRETO MOLDADO IN LOCO, FEITO EM OBRA, ACABAMENTO CONVENCIONAL, NÃO ARMADO. AF_08/2022 | M ³ | 132,00 |

9.8.3. Os responsáveis técnicos e/ou membros da equipe técnica, acima elencados, deverão pertencer ao quadro permanente da empresa licitante, na data prevista para entrega da proposta, entendendo-se como tal, para fins deste certame, o sócio que comprove seu vínculo por intermédio de contrato social/estatuto social; o administrador ou o diretor; o empregado devidamente registrado em Carteira de Trabalho e Previdência Social; Contrato de Prestação de Serviços, com data de assinatura anterior à da abertura dos envelopes da licitação; ou Termo de Compromisso assinado pelo profissional, com data anterior à da abertura dos envelopes da licitação.

9.8.4. Os profissionais participantes da Equipe Técnica deverão ser os mesmos que assinarão as ARTs de execução de obras /serviços.

13.1. A empresa licitante deverá estar devidamente registrada no Conselho Regional de Engenharia (CREA). Na data prevista para a entrega da proposta, apresentará a Certidão de Registro e Quitação que comprova a situação do registro da empresa no conselho, quanto à sua regularidade e anuidade.

13.2. Comprovação de capacidade **técnico-operacional acompanhada de ART**: pelo menos 01 (um) atestado em nome da licitante, fornecido por pessoa jurídica de direito público ou privado, suficientes para comprovar a aptidão em execução de obras similares em porte e complexidade ao objeto desta licitação, contempladas separadamente ou em conjunto, para as parcelas de maior relevância, descrita na planilha orçamentária, das parcelas relevantes, conforme a Súmula 263 TCU:

| CÓDIGO SINAPI | DESCRIÇÃO | UNID | QUANT. MINIMO |
|---------------|---|----------------|---------------|
| 94273 | ASSENTAMENTO DE GUIA (MEIO-FIO) EM TRECHO RETO, CONFECCIONADA EM CONCRETO PRÉ-FABRICADO, DIMENSÕES 100X15X13X30 CM (COMPRIMENTO X BASE INFERIOR X BASE SUPERIOR X ALTURA). AF_01/2024 | M | 1.840,00 |
| 92394 | EXECUÇÃO DE PAVIMENTO EM PISO INTERTRAVADO, COM BLOCO SEXTRAVADO DE 25 X 25 CM, ESPESSURA 8 CM. AF_10/2022 | M ² | 5.850,00 |
| 94990 | EXECUÇÃO DE PASSEIO (CALÇADA) OU PISO CONCRETO MOLDADO IN LOCO, FEITO EM OBRA, ACABAMENTO CONVENCIONAL, NÃO ARMADO. AF_08/2022 | M ³ | 132,00 |

13.3. Comprovação da capacidade técnico-profissional – apresentação de Certidão de Acervo Técnico – CAT, expedida pelo CREA da região pertinente, nos termos da legislação aplicável, em nome do(s) responsável(is) técnico(s) e/ou membros da equipe técnica que participarão da obra, que demonstre a Anotação de Responsabilidade

Técnica - ART, relativo à execução dos serviços que compõem as parcelas de maior relevância técnica e valor significativo da contratação e que tenha valor individual igual ou superior a 4% do valor total estimado da contratação (art. 67, §1º da lei 14133/2021).

| CÓDIGO SINAPI | DESCRIÇÃO |
|---------------|---|
| 94279 | ASSENTAMENTO DE GUIA (MEIO-FIO) EM TRECHO RETO, CONFECCIONADA EM CONCRETO PRÉ-FABRICADO, DIMENSÕES 39X6, 5X6, 5X19 CM (COMPRIMENTO X BASE INFERIOR X BASE SUPERIOR X ALTURA), PARA DELIMITAÇÃO DE JARDINS, PRAÇAS OU PASSEIOS. AF_01/2024 |
| 94287 | EXECUÇÃO DE SARJETA DE CONCRETO USINADO, MOLDADA IN LOCO EM TRECHO RETO, 30 CM BASE X 10 CM ALTURA. AF_01/2024 |
| 94273 | ASSENTAMENTO DE GUIA (MEIO-FIO) EM TRECHO RETO, CONFECCIONADA EM CONCRETO PRÉ-FABRICADO, DIMENSÕES 100X15X13X30 CM (COMPRIMENTO X BASE INFERIOR X BASE SUPERIOR X ALTURA). AF_01/2024 |
| 92394 | EXECUÇÃO DE PAVIMENTO EM PISO INTERTRAVADO, COM BLOCO SEXTRAVADO DE 25 X 25 CM, ESPESSURA 8 CM. AF_10/2022 |
| 94990 | EXECUÇÃO DE PASSEIO (CALÇADA) OU PISO CONCRETO MOLDADO IN LOCO, FEITO EM OBRA, ACABAMENTO CONVENCIONAL, NÃO ARMADO. AF_08/2022 |

9.8.7. A empresa licitante, a seu critério, poderá declinar da visita técnica sendo, neste caso, necessário apresentar declaração formal assinada pelo Responsável Técnico e Responsável Legal da empresa licitante, sob as penalidades da lei, que tem pleno conhecimento das condições e peculiaridades inerentes à natureza dos trabalhos, e sobre os locais dos serviços, e se inteirou dos serviços a serem executados, avaliando os problemas futuros e o grau de dificuldades a serem enfrentadas, de modo que os custos cubram quaisquer problemas decorrentes da sua execução assumindo total responsabilidade por esta declaração, ficando impedida, no futuro, de pleitear por força do conhecimento declarado, quaisquer alterações contratuais, de natureza técnica e/ou financeira.

9.8.8. Em caso de manifestação de desejo de realizar a visita técnica, fica a Proponente obrigada a realizar agendamento com a Secretária Municipal de Obras, Transportes e Serviços Públicos, em dias úteis, das 8:00 às 12:00hs. A visita técnica poderá ser realizada até 01 (um) dia útil anterior à apresentação das propostas, desde que agendada em data também anterior.

9.8.9. Indicação do pessoal técnico, das instalações e do aparelhamento adequados e disponíveis para a realização do objeto da licitação, bem como da qualificação de cada membro da equipe técnica que se responsabilizará pelos trabalhos.

10. DA GARANTIA

10.1 Por ocasião da assinatura do contrato a contratada fica obrigada a prestar garantia no valor correspondente a **5% (cinco por cento)** do valor do contrato, podendo optar por uma das seguintes modalidades: (Art. 96 da Lei 14.1333/2021):

1. Caução em dinheiro ou em títulos da dívida pública emitidos sob a forma escritural, mediante registro em sistema centralizado de liquidação e de custódia autorizado pelo Banco Central do Brasil, e avaliados por seus valores econômicos, conforme definido pelo Ministério da Economia;
2. seguro-garantia;
3. fiança bancária emitida por banco ou instituição financeira devidamente autorizada a operar no País pelo Banco Central do Brasil;
4. título de capitalização custeado por pagamento único, com resgate pelo valor total.

11 – FORMAS E CRITÉRIOS DE SELEÇÃO DO PRESTADOR

11.1. A seleção do prestador deverá ser realizada pela seleção da proposta mais vantajosa e que cumpra todos os requisitos previstos neste termo de referência,

11.2. A presente contratação adotará como regime de execução a **Empreitada por Preço Unitário** (Art. 6º, XXVIII da lei 14133/2021).

11.3. O Critério de julgamento será o de **MENOR PREÇO GLOBAL**.

12 – MODELO DE GESTÃO E FISCALIZAÇÃO DO CONTRATO

12.1. A fiscalização decorrente desta contratação, será acompanhada e fiscalizada por servidor designado através de Portaria, pela autoridade competente, permitida a contratação de terceiros para assisti-los e subsidiá-los com informações pertinentes a essa atribuição, nos termos do artigo 117 da Lei 14.133/2021.

12.2 O fiscal do contrato anotar em registro próprio todas as ocorrências relacionadas à execução do contrato, determinando o que for necessário para a regularização das faltas ou dos defeitos observados.

12.3. O fiscal do contrato informará a seus superiores, em tempo hábil para a adoção das medidas convenientes, a situação que demandar decisão ou providencia que ultrapasse sua competência.

12.4. O fiscal do contrato será auxiliado pelos órgãos de assessoramento jurídico e de controle interno da Administração, que deverão dirimir dúvidas e subsidiá-lo com informações relevantes para prevenir riscos na execução contratual.

12.5. A fiscalização de que trata este item não exclui nem reduz a responsabilidade da Contratada, inclusive perante terceiros, por qualquer irregularidade, ainda que resultante de imperfeições técnicas ou vícios redibitórios, e, na ocorrência desta, não implica em corresponsabilidade da Administração ou de seus agentes e prepostos.

12.6. O gestor do contrato, terá como atribuições administrativas e a função de administrar o contrato, desde sua concepção até a finalização, especialmente:

I - analisar a documentação que antecede o pagamento;

II - analisar os pedidos de reequilíbrio econômico-financeiro do contrato;

III - analisar eventuais alterações contratuais, após ouvido o fiscal do contrato;

IV - analisar os documentos referentes ao recebimento do objeto contratado;

V - acompanhar o desenvolvimento da execução através de relatórios e demais documentos relativos ao objeto contratado;

VI - decidir provisoriamente a suspensão da entrega de bens ou a realização de serviços;

12.7. O contratado deverá indicar um responsável legal com respectivos contatos (*e-mail, celular e Whatsapp*), com poderes para representá-lo perante essa Municipalidade na execução do contrato decorrente da licitação objeto deste termo de referência.

12.8. O contratado deverá manter preposto aceito pela Administração durante a prestação do serviço e/ou fornecimento do bem para representá-lo na execução do contrato.

13 – DO RECEBIMENTO DO OBJETO E DOS CRITÉRIOS PARA MEDIÇÃO E PAGAMENTO

13.1. A obra deverá ser entregue livre de entulhos, depósitos de materiais utilizados na obra ou qualquer forma de material estranho resultantes da execução da obra, bem como limpo e em condições de uso. Inclusive pintado se necessário for.

13.2. A obra deverá ser recebida pelos órgãos fiscalizadores, podendo, portanto, os mesmos solicitar exigências que por ventura não foram cumpridas no projeto ou no memorial descritivo.

13.3. O objeto desta licitação será recebido:

a) Provisoriamente, pelo responsável por seu acompanhamento e fiscalização, mediante termo circunstanciado, assinado pelas partes em até 15 (quinze) dias da comunicação escrita do contratado.

b) Definitivamente, por servidor ou comissão designada pela autoridade competente, mediante termo circunstanciado, assinado pelas partes, após o decurso do prazo de observação, ou vistoria que comprove a adequação do objeto aos termos contratuais, em até 90 (noventa) dias.

c) Não será aceita entrega parcial do serviço, nem serviço em desconformidade com os projetos, sob pena de rejeição do serviço.

d) O Fiscal acompanhará a execução e emitirá relatório onde constatará a conclusão ou não do serviço para emissão da nota fiscal no valor corresponde ao cronograma;

e) Em se tratando de obra, o recebimento definitivo pela Administração não eximirá o contratado, pelo prazo mínimo de 5 (cinco) anos, admitida a previsão de prazo de garantia superior no edital e no contrato, da responsabilidade objetiva pela solidez e pela segurança dos materiais e dos serviços executados e pela funcionalidade da construção, da reforma, da recuperação ou da ampliação do bem imóvel, e, em caso de vício, defeito ou incorreção identificados, o contratado ficará responsável pela reparação, pela correção, pela reconstrução ou pela substituição necessárias.

13.4. O pagamento será realizado no prazo de até 30 (trinta) dias, contados a partir do recebimento da Nota Fiscal ou Fatura, através de ordem bancária, para crédito em banco, agência e conta corrente indicados pelo contratado, respeitada a ordem cronológica prevista no artigo 142 da Lei 14.133/2021.

13.5. Considera-se ocorrido o recebimento da nota fiscal ou fatura no momento em que o Órgão contratante atestar a execução do objeto do contrato.

13.6. A Nota Fiscal ou Fatura deverá ser obrigatoriamente acompanhada da comprovação da regularidade fiscal, mediante consulta aos sítios eletrônicos oficiais ou à documentação mencionada no art. 68 da Lei 14.133/2021.

13.7. O pagamento somente será efetuado após o “**atesto**”, pelo Servidor Designado, da Nota Fiscal/Fatura apresentada pela Contratada, acompanhada das Certidões Negativas de Débitos Previdenciários, Trabalhistas, FGTS, Fazendas Federal, Estadual e Municipal.

13.8. O “**atesto**” fica condicionado à verificação da conformidade da Nota Fiscal/Fatura apresentada pela Contratada e do regular cumprimento das obrigações assumidas.

13.9. Havendo erro na apresentação da Nota Fiscal/Fatura ou dos documentos pertinentes à contratação, ou, ainda, circunstância que impeça a liquidação da despesa, o pagamento ficará pendente até que a Contratada providencie as medidas saneadoras. Nesta hipótese, o prazo para pagamento iniciar-se-á após a comprovação da regularização da situação, não acarretando qualquer ônus para a Contratante.

13.10. Quando do pagamento, será efetuada a retenção tributária prevista na legislação aplicável, nos termos da Instrução Normativa nº 1.234, de 11 de janeiro de 2012, da Secretaria da Receita Federal do Brasil.

13.11. A Contratada regularmente optante pelo Simples Nacional, instituído pelo artigo 12 da Lei Complementar nº 123, de 2006, não sofrerá a retenção quanto aos impostos e contribuições abrangidos pelo referido regime, em relação às suas receitas próprias, desde que, a cada pagamento, apresente a declaração de que trata o artigo 6º da Instrução Normativa RFB nº 1.234, de 11 de janeiro de 2012.

13.12. O pagamento será efetuado por meio de Ordem Bancária de Crédito, mediante depósito em conta-corrente, na agência e estabelecimento bancário indicado pela Contratada, ou por outro meio previsto na legislação vigente.

13.13. Será considerada data do pagamento o dia em que constar como emitida a ordem bancária para pagamento.

13.14. A Contratante não se responsabilizará por qualquer despesa que venha a ser efetuada pela Contratada, que porventura não tenha sido acordada no contrato.

14 – OBRIGAÇÕES DA CONTRATANTE

14.1. Efetuar o pagamento ajustado, no prazo e nas condições estabelecidas neste instrumento;

14.2. Designar, por meio da Contratante, pessoas responsáveis pelo encaminhamento e fiscalização do cumprimento do objeto;

14.3. Fornecer atestados de capacidade técnica quando solicitado, desde que atendidas às obrigações Contratuais;

14.4. Anotar as falhas decorrentes da execução do contrato, em registro próprio e comunicar imediatamente a contratada as ocorrências de quaisquer fatos que, a seu critério, exijam medidas corretivas por parte desta;

14.5. Aplicar à contratada as sanções regulamentares e contratuais, quando se fizer necessário, garantindo-se o contraditório e a ampla defesa;

14.6. Prestar as informações e os esclarecimentos que venham a ser solicitados pela contratada;

14.7. Verificar minuciosamente, no prazo fixado, a conformidade do objeto provisoriamente com as especificações constantes do edital e da proposta, para fins de aceitação e recebimento definitivos;

14.8. Notificar o contratado, por escrito, sobre imperfeições, falhas ou irregularidades constantes no objeto, para que sejam corrigidos.;

- 14.9. Verificar se o objeto entregue pela contratada está em conformidade com as especificações técnicas e funcionalidades constantes deste contrato podendo sustar, recusar, mandar fazer ou desfazer qualquer item que esteja em desacordo com as especificações técnicas descritas no edital/contrato e na proposta da contratada;
- 14.10. Notificar o Contratado, por escrito, sobre vícios, defeitos ou incorreções verificadas no objeto fornecido, para que seja por ele substituído, reparado ou corrigido, no total ou em parte, às suas expensas;
- 14.11. Expedir ordem de início de execução específica para o início do presente contato, devendo ser assinada no prazo máximo de 05 (cinco) dias úteis a contar do recebimento, com especificações necessárias à perfeita execução do objeto;
- 14.12. É de total responsabilidade da CONTRATANTE, a conferência dos quantitativos do objeto, entregues ou prestados pela empresa vencedora, no momento da apresentação das comandas devidamente assinadas pelos responsáveis, após a conclusão total do pedido;
- 14.13. A CONTRATANTE poderá rejeitar a execução do objeto, se os itens ou serviços que o compõem sejam entregues ou prestados em desacordo com as especificações e condições deste termo de referência/projeto básico, do edital e do contrato. Nessa hipótese, o recebedor deverá emitir termo de recusa e devolução dos itens;
- 14.14. Comunicar a empresa para emissão de Nota Fiscal no que é pertinente à parcela incontroversa da execução do objeto, para efeito de liquidação e pagamento, quando houver controvérsia sobre a execução do objeto, quanto à dimensão, qualidade e quantidade, conforme o art. 143 da Lei nº 14.133/2021;
- 14.15. Aplicar ao Contratado as sanções previstas na lei e neste Contrato;
- 14.16. A Administração não responderá por quaisquer compromissos assumidos pelo Contratado com terceiros, ainda que vinculados à execução do contrato, bem como por qualquer dano causado a terceiros em decorrência de ato do Contratado, de seus empregados, prepostos ou subordinados.

15 - OBRIGAÇÕES DA CONTRATADA

- 15.1. Responsabilizar -se por quaisquer ônus, despesas, obrigações trabalhistas, previdenciárias, fiscais, de acidentes de trabalho, bem como alimentação, transporte ou outro benefício de qualquer natureza, decorrentes do fornecimento e com todos os encargos sociais previstos na legislação vigente e de quaisquer outros em decorrência da sua condição de empregadora.
- 15.2. Assumir todos os encargos de possível demanda trabalhista, cível ou penal relacionados ao fornecimento, originalmente ou vinculada por prevenção, conexão ou continência.
- 15.3. Não se valer deste Contrato para assumir obrigações perante terceiros, dando-o como garantia, nem utilizar os direitos de crédito, a serem auferidos em função do fornecimento/serviços realizado(s), em quaisquer operações de desconto bancário, sem prévia autorização do Contratante.
- 15.4. Ressarcir os eventuais prejuízos causados ao contratante e/ou terceiros, provocados por ineficiência ou irregularidades cometidas na execução das obrigações assumidas.
- 15.5. Manter, durante o período de vigência do Contrato, todas as condições de habilitação e qualificação previamente exigidas no Edital.
- 15.6. Responsabilizar -se pelos danos causados diretamente à Administração ou a terceiros, em decorrência de sua culpa ou dolo, na execução deste contrato, na forma do que dispõe o art. 120 da Lei nº 14.133/2021.
- 15.7. Responsabilizar -se pelos encargos trabalhistas, previdenciário, fiscal e comercial resultantes do objeto deste contrato, na forma do que dispõe o art. 121 da Lei nº 14.133/2021.
- 15.8. Responsabilizar-se pelos vícios e danos decorrentes do objeto, de acordo com o Código de Defesa do Consumidor (Lei nº 8.078, de 1990).
- 15.9. Disponibilizar funcionários em número suficiente para garantir a entrega/execução dentro do prazo estabelecido.
- 15.10. Prestar os serviços / entregar os produtos em perfeitas condições de uso, no local, dia e horário indicados.


- 15.11. Zelar pela qualidade e segurança dos serviços a serem prestados/ produtos entregues, bem como pela segurança de seus funcionários, inclusive com a disponibilização dos EPIs e EPCs necessários.
- 15.12. Notificar a CONTRATANTE caso sejam necessárias quaisquer adequações nos serviços/produtos entregues.
- 15.13. Cumprir rigorosamente as especificações e exigências do Contrato.
- 15.14. Permitir o livre acesso aos documentos e registros contábeis da empresa, referentes ao objeto contratado, para os servidores dos órgãos e entidades públicas concedentes e dos órgãos de controle interno e externo.
- 15.15. Nos preços apresentados deverão estar inclusos todos os custos necessários ao perfeito cumprimento das obrigações, tais como, encargos sociais, tributos diretos e indiretos sobre a execução do objeto deste certame.
- 15.16. Os preços dos produtos não sofrerão alterações em virtude de fretes, impostos ou quaisquer outras despesas, que ocorrerão por conta do fornecedor.
- 15.17. Permitir o livre acesso à fiscalização da execução do que consta a Clausula Primeira deste Contrato, à pessoa credenciada pelo Município, a qualquer tempo e lugar, a todos os atos e fatos relacionados direta ou indiretamente com o instrumento pactuado, quando em missão de monitoramento, acompanhamento ou auditoria.
- 15.18. A contratada responderá por todos os danos decorrentes de paralisações dos dos serviços, salvo na ocorrência de motivo de força maior, apurados na forma da legislação vigente, e desde que comunicados à Contratante no prazo de quarenta e oito horas do fato, ou da ordem expressa e escrita da Contratante.
- 15.19. Cumprir, durante todo o período de execução do contrato, a reserva de cargos prevista em lei para pessoa com deficiência, para reabilitado da Previdência Social ou para aprendiz, bem como as reservas de cargos previstas na legislação (art. 116, da Lei n.º 14.133, de 2021).
- 15.20. Comprovar a reserva de cargos a que se refere a cláusula acima, no prazo fixado pelo fiscal do contrato, com a indicação dos empregados que preencheram as referidas vagas (art. 116, parágrafo único, da Lei n.º 14.133, de 2021).
- 15.21. Arcar com o ônus decorrente de eventual equívoco no dimensionamento dos quantitativos de sua proposta, inclusive quanto aos custos variáveis decorrentes de fatores futuros e incertos, devendo complementá-los, caso o previsto inicialmente em sua proposta não seja satisfatório para o atendimento do objeto da contratação, exceto quando ocorrer algum dos eventos arrolados no art. 124, II, d, da Lei nº 14.133, de 2021.
- 15.22. Atender às determinações regulares emitidas pelo fiscal ou gestor do contrato ou autoridade superior (art. 137, II, da Lei n.º 14.133, de 2021) e prestar todo esclarecimento ou informação por eles solicitados.

16 – DAS DISPOSIÇÕES GERAIS

- 16.1. O Município de Morro do Chapéu - BA reserva-se no direito de impugnar o serviço prestado, se esses não estiverem de acordo com as especificações contidas neste Termo de referência.
- 16.2. Os casos omissos serão resolvidos com base nos dispositivos constantes na Lei 14.133/2021.
- 16.3. Fica eleito o foro da Comarca de Morro do Chapéu - Bahia como único e competente para dirimir quaisquer demandas do presente contrato, por mais privilegiado que outro possa ser.

FRANCISCO DE ASSIS OLIVEIRA BISPO
ENGENHEIRO CIVIL
CREA/BA: 92626/D

ANEXO V

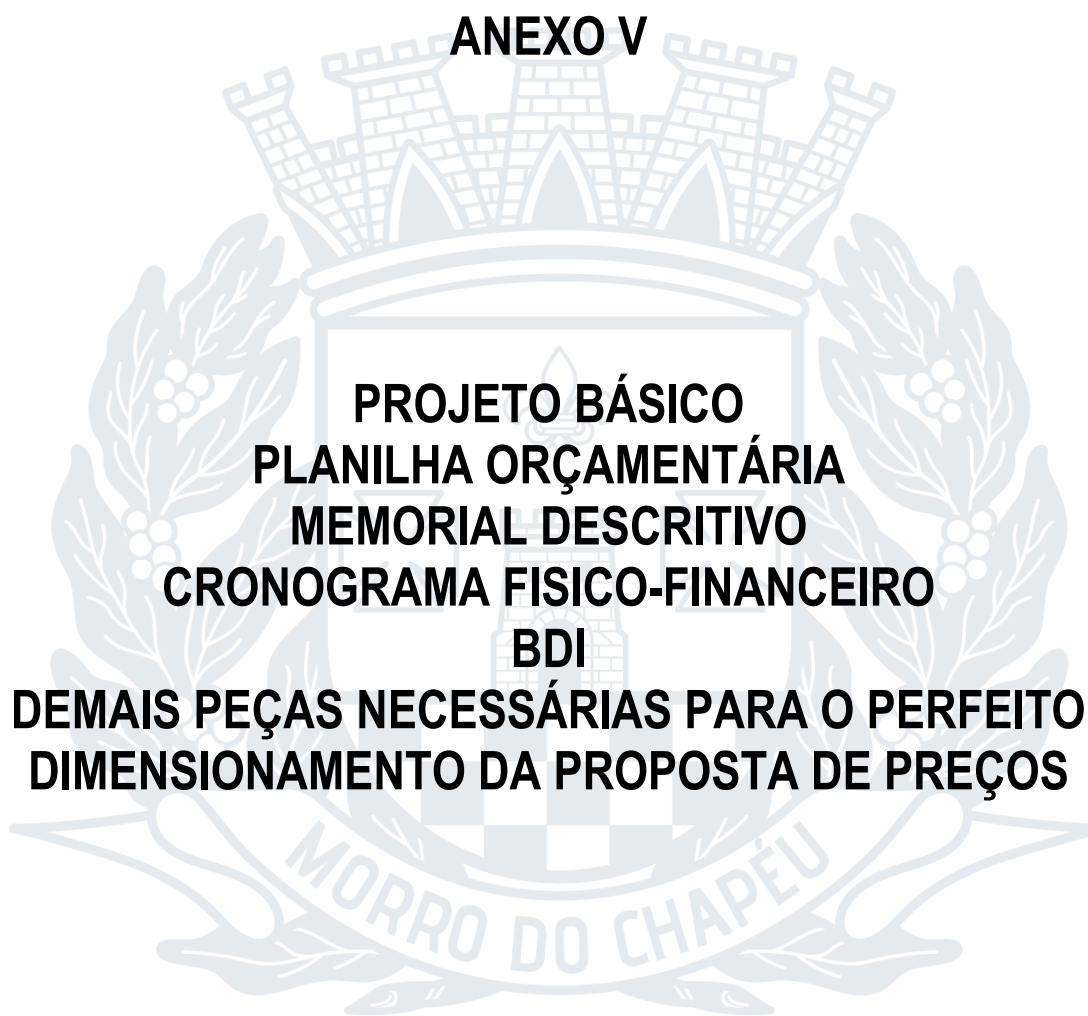

PROJETO BÁSICO
PLANILHA ORÇAMENTÁRIA
MEMORIAL DESCRITIVO
CRONOGRAMA FÍSICO-FINANCEIRO
BDI
DEMAIS PEÇAS NECESSÁRIAS PARA O PERFEITO
DIMENSIONAMENTO DA PROPOSTA DE PREÇOS

Novidades da Versão

| | |
|--------------|--|
| <u>V3.00</u> | GERAL <ul style="list-style-type: none">• Lançamento: Adequação à Portaria 424/2016. Acompanhamento por Eventos. |
| <u>V3.01</u> | GERAL <ul style="list-style-type: none">• Ajustes de formatações. PO <ul style="list-style-type: none">• Correção da aplicação do BDI não desonerado.• Inclusão de coluna exclusiva "Preço Unitário Edital", para o Modo 'Orçamento Licitado'. |
| <u>V3.02</u> | GERAL <ul style="list-style-type: none">• Ajustes de formatações.• Correção do Problema de Guias ocultas no BROFFICE. ORÇAMENTO <ul style="list-style-type: none">• Ampliada obtenção de dados da Planilha Referência de 20.000 para 65.536 linhas. CRONOGRAMA <ul style="list-style-type: none">• Correção na formulação do total acumulado por Repasse, CP e Outros QCI <ul style="list-style-type: none">• Correção na formulação do arredondamento no rateio dos valores do QCI. RRE <ul style="list-style-type: none">• Correção na formulação do total por Repasse, CP e Outros. |
| <u>V3.03</u> | GERAL <ul style="list-style-type: none">• Correção do Problema de Guias ocultas no BROFFICE. CÁLCULO <ul style="list-style-type: none">• Corrigida lentidão e travamento ao incluir e excluir frentes. |
| <u>V3.04</u> | BDI <ul style="list-style-type: none">• Correção da CPRB que exibia 4,5% mesmo quando não desonerado. CRONOGRAMA <ul style="list-style-type: none">• Correção da distribuição de Repasse, CP e Outros para as metas manuais. QCI <ul style="list-style-type: none">• Adicionado botão para adotar a CP do QCI como CP do contrato (zera saldo a reprogramar de CP). |
| <u>V3.05</u> | GERAL <ul style="list-style-type: none">• Corrigido modo de Cálculo da Planilha para Automático. |
| <u>V3.06</u> | GERAL <ul style="list-style-type: none">• Adicionado modo de arredondamento para compatibilidade com o TransfereGOV, altera na aba DADOS• A planilha passará a ser disponibilizada com o formato .xlsm. Deve ser usado arquivo referência 1.9 ou superior, também no formato .xlsm |

| | |
|---------------------|--|
| <p><u>V3.07</u></p> | <p>GERAL</p> <ul style="list-style-type: none"> Alterada a posição da aba NOVO para antes da aba MENU. Alterada a posição da aba CÁLCULO para depois da aba EVENTOS. Pois, no caso de acompanhamento por PLE, a lista suspensa na coluna "Nº Agrupador de Eventos" na aba CÁLCULO depende do preenchimento prévio da aba EVENTOS. Alterada a posição da aba CRONO para depois da aba CRONOPE. Pois, no caso de acompanhamento por PLE, a aba CRONO tem o preenchimento automático a partir da aba CRONOPE. Alterada a posição da aba PLE para depois da aba QCI. Com a finalidade de deixar agrupadas todas as abas de acompanhamento (PLE, BM, RRE, OFÍCIO). Acrescentados botões de navegação (cor azul claro) em várias abas. Em relação a esses botões, também foram ajustados os links, nomes e formatação. Criada macro para exibir apenas as abas pertinentes (exemplo: caso o acompanhamento seja por PLE, a aba BM fica oculta). Ajuste na macro para correção automática do Nº AGRUPADOR DE EVENTOS na aba CÁLCULO, quando se ADICIONAR ou EXCLUIR LINHAS na aba EVENTOS. <p>MENU</p> <ul style="list-style-type: none"> Acrescentado o botão "IMPORTAR DE OUTROS MODELOS CAIXA": PO (MO27476); PLE (MO27477); e QCI (MO41211). Acrescentado o botão de seleção "Importar Fórmulas para o Custo Unitário (aba ORÇAMENTO)". Caso selecionada, será importada a fórmula (se houver) do custo unitário; Caso desmarcada, será importado somente o valor. Acrescentado o botão de seleção "Importar Fórmulas para as Quantidades da PLQ (aba CÁLCULO)". Caso selecionada, será importada a fórmula (se houver) do quantitativo; Caso desmarcada, será importado somente o valor. Atualizada a macro de Importação para incluir a importar da coluna "Nº Agrupador de Eventos" da aba CÁLCULO. Atualizada a macro de Imprimir Documentos (para englobar as abas EVENTOS e CRONOPE). <p>BDI</p> <ul style="list-style-type: none"> Ajuste automático do valor da CPRB em função da data base do orçamento (para atendimento do Art. 9-A da Lei 12.546 de 14/12/2011). <p>EVENTOS</p> <ul style="list-style-type: none"> Acrescentados os dados de identificação do Contrato de Repasse. Acrescentadas as colunas dos totais dos Eventos por Frentes de Obra. Acrescentados os dados de Local, Data e Responsável Técnico. Acrescentado FILTRO para exibir apenas as linhas preenchidas. <p>CRONOPE</p> <ul style="list-style-type: none"> Acrescentados os dados de identificação do Contrato de Repasse. Acrescentado o quadro "Cronograma" com percentual e valor da parcela e percentual e valor acumulado. Acrescentados os dados de Local, Data e Responsável Técnico. Acrescentado FILTRO para exibir apenas as linhas preenchidas. <p>RRE</p> <ul style="list-style-type: none"> Correção na fórmula da data, para replicar a "Data de fechamento do RRE" na aba DADOS. <p>OFÍCIO</p> <ul style="list-style-type: none"> Exclusão do quadro "Resumo de Valores por CTEF". |
| <p><u>V3.08</u></p> | <p>GERAL</p> <ul style="list-style-type: none"> Incluídos alertas de erro de preenchimento em todas as abas. <p>MENU</p> <ul style="list-style-type: none"> Incluído botão de macro para gerar arquivo (em xlsx) para upload da PO e CFF no TransfereGOV. Ajustada a macro "Importar de outra Planilha Múltipla" para importar o Cronograma da aba CRONO. Também foram incluídas as importações dos campos: Data do preenchimento (DADOS), Data de fechamento do RRE (DADOS); nº da 1ª Parcela do Cronograma (CRONO), mês da 1ª Parcela do Cronograma (CRONO), nº da Medição (BM) e nº da Medição (PLE). Incluída a informação do progresso na macro "Importar de outra Planilha Múltipla", por meio de uma barra de progresso (janela que será exibida na tela) e da indicação das etapas de importação na barra de status do Excel (canto inferior esquerdo da janela do Excel). <p>BDI</p> <ul style="list-style-type: none"> Incluídos botões de navegação para os formulários de BDI (BDI 1, BDI 2, BDI 3). <p>ORÇAMENTO</p> <ul style="list-style-type: none"> Incluído botão de macro para padronizar as siglas de unidades, conforme lista de siglas válidas no TransfereGOV. <p>EVENTOS</p> <ul style="list-style-type: none"> O Título de Evento "Administração Local" com preenchimento automático proporcional agora é exibido apenas no modo Arredondamento de Frentes "Tradicional" e para a opção Agrupadores de Eventos "Definir Manualmente". Não é mais possível deixar Eventos em branco (sem nome ou sem valor). <p>CÁLCULO</p> <ul style="list-style-type: none"> Não é mais possível deixar Frentes de Obra em branco (sem nome ou sem quantidades). <p>CRONOPE</p> <ul style="list-style-type: none"> Incluído campo para selecionar o Título do Evento referente à Administração Local (acompanhamento por PLE). Incluída linha com o percentual acumulado da Administração Local em cada período. <p>CRONO</p> <ul style="list-style-type: none"> Ajustada a fórmula do % acumulado a partir da parcela 13 (para manter o padrão da fórmula das parcelas 1 a 12). Incluído campo para selecionar o Macrosserviço referente à Administração Local (acompanhamento por BM). Incluída linha com o percentual acumulado da Administração Local em cada parcela. <p>RRE</p> <ul style="list-style-type: none"> Corrigida a fórmula do % no quadro "Percentual previsto em:". Que estava limitada a buscar o % previsto até a parcela 12. <p>PLE</p> <ul style="list-style-type: none"> Incluída linha com o percentual acumulado da Administração Local em cada medição. <p>BM</p> <ul style="list-style-type: none"> Incluído campo com o percentual medido acumulado da Administração Local. |
| <p><u>V3.09</u></p> | <p>MENU</p> <ul style="list-style-type: none"> Atualizada a macro "Gerar arquivo para upload no TransfereGOV" para ajustar os códigos de composições SINAPI (acrescentar zeros a esquerda até completar dez dígitos) para Data base igual ou superior a JAN/2025. <p>ORÇAMENTO</p> <ul style="list-style-type: none"> Acrescentada formatação condicional na coluna "Descrição" para exibir os textos de alerta de erro, textos que começam com "((", na cor vermelha. <p>BDI</p> <ul style="list-style-type: none"> Corrigida a macro dos botões de navegação para os formulários do BDI. |
| <p><u>V3.10</u></p> | <p>GERAL</p> <ul style="list-style-type: none"> Corrigidas as fórmulas da v3.08 / v3.09 que eram incompatíveis com as versões do Excel anteriores ao Office 365. |

| | |
|-------|--|
| V3.11 | <p>MENU</p> <ul style="list-style-type: none"> • Ajuste na macro "Importar de outra Planilha Múltipla" para tratar o erro "tipos incompatíveis". • Ajuste na macro "Gerar arquivo para upload no TransfereGOV" para informar no status o número da linha que está sendo mesclada. <p>CRONO</p> <ul style="list-style-type: none"> • Correção nas fórmulas dos valores no período da 13ª parcela do cronograma. <p>RRE</p> <ul style="list-style-type: none"> • Correção nas fórmulas dos valores acumulados no caso de Administração Local de preenchimento manual. |
| V3.12 | <p>MENU</p> <ul style="list-style-type: none"> • Atualização na macro "Gerar arquivo para upload no TransfereGOV" em virtude de alteração no upload no TransfereGOV (código sem zeros a esquerda). <p>BDI</p> <ul style="list-style-type: none"> • Revisão nos alertas de erro de preenchimento. <p>ORÇAMENTO</p> <ul style="list-style-type: none"> • Revisão nos alertas de erro de preenchimento. <p>EVENTOS</p> <ul style="list-style-type: none"> • Revisão na lista suspensa de opções da forma de definição dos agrupadores de eventos. <p>CÁLCULO</p> <ul style="list-style-type: none"> • Revisão nos alertas de erro de preenchimento. <p>CRONOPL</p> <ul style="list-style-type: none"> • Correção na macro "Atualizar Linhas". <p>CRONO</p> <ul style="list-style-type: none"> • Correção na fórmula dos percentuais de Administração Local, no caso de agrupadores de eventos automáticos. |
| V3.13 | <p>GERAL</p> <ul style="list-style-type: none"> • Ajuste em todas as listas suspensas (substituindo valores ou textos por um intervalo com os dados). <p>MENU</p> <ul style="list-style-type: none"> • Correção do valor total na macro "Gerar arquivo para upload no TransfereGOV". No arquivo para upload o valor total era preenchido apenas com o valor da meta 1. • Correção nos arredondamentos na macro "Gerar arquivo para upload no TransfereGOV". No caso de preenchimento das quantidades com mais de duas casas decimais na PLQ, os valores calculados no Tgov ficavam diferentes dos valores calculados na Múltipla. • Atualização na macro "Gerar arquivo para upload no TransfereGOV". No caso de alertas de erro de preenchimento nas abas BDI e ORÇAMENTO a caixa de mensagem informa o erro encontrado e pergunta ao usuário se quer "Corrigir o erro agora?", caso o usuário responda "Não" a macro continua os procedimentos e gera o arquivo com o erro de preenchimento. <p>ORÇAMENTO</p> <ul style="list-style-type: none"> • Atualização no preenchimento da coluna BDI. Possibilidade de preencher diretamente um percentual na célula. • Ajuste no alerta de erro "Acima Ref.", dispensado caso a Fonte de Recursos seja diferente de "OGU". • Incluído alerta de erro caso a data base do arquivo referência seja diferente da indicada no nome do mesmo arquivo. • Incluído alerta de erro caso os arredondamentos de todos os valores não estejam selecionados (para contratos no transferegov). • Incluído alerta de erro "Justificar BDI", caso não seja adotado um BDI da lista suspensa. <p>CÁLCULO</p> <ul style="list-style-type: none"> • Incluído alerta de erro "Verificar as quantidades preenchidas na linha...", caso a soma das quantidades preenchidas seja diferente da soma das quantidades arredondadas com duas casas decimais. • Incluído alerta de erro "Preencha as quantidades com no máximo duas casas decimais", caso o alerta de erro acima apareça em alguma linha. • Incluída formatação condicional para indicar as quantidades na PLQ com mais de duas casas decimais (o texto ficará na cor vermelha). <p>CRONOPL</p> <ul style="list-style-type: none"> • Correção na macro "Atualizar Linhas". <p>PLE</p> <ul style="list-style-type: none"> • Correção na fórmula na coluna Filtro. <p>RRE</p> <ul style="list-style-type: none"> • Correção nas fórmulas dos valores acumulados (o valor da administração local era duplicado em alguns casos). |
| V3.14 | <p>GERAL</p> <ul style="list-style-type: none"> • Ajustes em algumas fórmulas que eram incompatíveis com as versões do Excel anteriores ao Office 365. <p>MENU</p> <ul style="list-style-type: none"> • Ajuste na macro "Gerar arquivo para upload no TransfereGOV". Excluído o procedimento de mesclagem de células, visando a eficiência da macro. • Inclusão do botão [RESET]. Para resetar a Planilha Múltipla (apagar todos os dados preenchidos e restaurar o padrão inicial). |
| V3.15 | <p>ORÇAMENTO</p> <ul style="list-style-type: none"> • Ajuste na fórmula da coluna "Descrição" para corrigir incompatibilidade com as versões do Excel anteriores ao Office 365. |
| V3.16 | <p>BDI</p> <ul style="list-style-type: none"> • Corrigidas as fórmulas da descrição dos itens dos BDIs 2 e 3. |

Tipo de Orçamento
Proposto ▼

Acompanhamento
PLE ▼

DADOS DO CONTRATO

NOVIDADES DA VERSÃO

DOCUMENTAÇÃO DA PROPOSTA

BDI

ORÇAMENTO

MEMÓRIA DE CÁLCULO / PLQ

QCI

CRONOGRAMA FÍSICO-FINANCEIRO

Obs: Composições e Cotações devem ser preenchidas diretamente no arquivo Referência 06-2025.xlsm.

PÓS-LICITADO: Para visualizar/preencher esta seção, altere o TIPO DE ORÇAMENTO para 'Licitado'

ACOMPANHAMENTO: Para visualizar/preencher esta seção, altere o TIPO DE ORÇAMENTO para 'Licitado'

Jade Gomes de Oliveira
Diretora de Engenharia
Decreto: 576/2025

A. DOCUMENTAÇÃO DA PROPOSTA

| Dados do Contrato (Inicial) | |
|--|---|
| Fonte de recursos: | OGU |
| Proponente/Tomador: | PREFEITURA MUNICIPAL DE MORRO DO CHAPÉU |
| Município/UF: | MORRO DO CHAPÉU - BA |
| Nº da Operação (0000000-00): | 975138 |
| Nº do TransfereGOV (000000): | 975138 |
| Valor do Repasse Contratado (R\$): | 2.990.000,00 |
| Valor de Contrapartida Contratada (R\$): | 0,00 |
| % mínimo de Contrapartida: | 0,00% |
| R\$ mínimo de Contrapartida (se houver): | |
| % máximo de Contrapartida: | |

| Dados do Empreendimento e Orçamento | |
|---|---|
| Nome/apelido: | PAVIMENTAÇÃO DE VIAS PÚBLICAS LOCALIZADAS NO PERÍMETRO URBANO DO MUNICÍPIO DE MORRO DO CHAPÉU |
| Descrição do Objeto do Lote / CTEF: | PAVIMENTAÇÃO DE VIAS PÚBLICAS LOCALIZADAS NO PERÍMETRO URBANO DO MUNICÍPIO DE MORRO DO CHAPÉU |
| Regime previdenciário previsto para a obra: | NÃO DESONERADO |
| Data base do Orçamento: | 06-2025 |

| Responsável pelo Orçamento | |
|----------------------------|------------------------|
| Nome: | JADE GOMES DE OLIVEIRA |
| CREA/CAU: | 052154504-8 |
| ART/RRT: | BA20261388221 |
| Data do preenchimento: | 22/08/2025 |

| Responsável pelo Tomador (Prefeito, no caso de Municípios) | |
|--|-----------------------------|
| Nome: | JULIANA PEREIRA ARAÚJO LEAL |
| Cargo: | PREFEITA MUNICIPAL |

| | |
|-----------------------------|--------------|
| Arredondamento das frentes: | TransfereGOV |
|-----------------------------|--------------|


B. RESULTADO DO PROCESSO LICITATÓRIO

| Licitação | |
|--|--------------|
| Data de emissão dos documentos de licitação: | |
| Nº do CTEF (contrato com empresa): | |
| Nome da empresa: | |
| CNPJ da empresa: | |
| Regime de execução do CTEF: | (SELECIONAR) |
| Data base do CTEF: | |

C. ACOMPANHAMENTO DO EMPREENDIMENTO

| Dados da obra | |
|----------------------------|--|
| Data do Início da Obra: | |
| Data de fechamento do RRE: | |

| Responsável pela Fiscalização | |
|---------------------------------|--|
| Nome: | |
| Profissão: | |
| CREA/CAU (para obras/projetos): | |
| ART/RRT (para obras/projetos): | |


Jade Gomes de Oliveira
Diretora de Engenharia
Decreto: 576/2025

| | | |
|-----------------------|---------------------------|---|
| Nº OPERAÇÃO 975138 | Nº TRANSFEREGOV 975138 | PROPONENTE / TOMADOR PREFEITURA MUNICIPAL DE MORRO DO CHAPÉU |
|-----------------------|---------------------------|---|

APELIDO DO EMPREENDIMENTO / DESCRIÇÃO DO LOTE
DE VIAS PÚBLICAS LOCALIZADAS NO PERÍMETRO URBANO DO MUNICÍPIO DE MORRO DO CHAPÉU

| | |
|---|--------|
| Conforme legislação tributária municipal, definir estimativa de percentual da base de cálculo para o ISS: | 70,00% |
| Sobre a base de cálculo, definir a respectiva alíquota do ISS (entre 2% e 5%): | 5,00% |

BDI 1

TIPO DE OBRA
Construção de Praças Urbanas, Rodovias, Ferrovias e recapeamento e pavimentação de vias urbanas

| Itens | Siglas | % Adotado |
|---|----------------|---------------|
| Administração Central | AC | 4,67% |
| Seguro e Garantia | SG | 0,74% |
| Risco | R | 0,56% |
| Despesas Financeiras | DF | 1,11% |
| Lucro | L | 7,65% |
| Tributos (impostos COFINS 3%, e PIS 0,65%) | CP | 3,65% |
| Tributos (ISS, variável de acordo com o município) | ISS | 3,50% |
| Tributos (Contribuição Previdenciária sobre a Receita Bruta - Lei 12.546 de 14/12/2011 - Desoneração) | CPRB | 0,00% |
| BDI SEM desoneração (Fórmula Acórdão TCU) | BDI PAD | 24,23% |

Os valores de BDI foram calculados com o emprego da fórmula:

$$BDI = \frac{(1+AC + S + R + G) * (1 + DF) * (1+L)}{(1-CP-ISS-CRPB)} - 1$$

Declaro para os devidos fins que, conforme legislação tributária municipal, a base de cálculo deste tipo de obra corresponde à 70%, com a respectiva alíquota de 5%.

Declaro para os devidos fins que o regime de Contribuição Previdenciária sobre a Receita Bruta adotado para elaboração do orçamento foi SEM Desoneração, e que esta é a alternativa mais adequada para a Administração Pública.

Observações:

MORRO DO CHAPÉU - BA
Local

sexta-feira, 22 de agosto de 2025
Data


Jade Gomes de Oliveira
Diretora de Engenharia

Responsável: 13/08/2025

Nome: JADE GOMES DE OLIVEIRA
CREA/CAU: 052154504-8
ART/RRT: BA20261388221

BDI 2

TIPO DE OBRA
PMv3.16

| | | |
|-----------------------|---------------------------|---|
| Nº OPERAÇÃO 975138 | Nº TRANSFEREGOV 975138 | PROPONENTE / TOMADOR PREFEITURA MUNICIPAL DE MORRO DO CHAPÉU |
|-----------------------|---------------------------|---|

| |
|--|
| APELIDO DO EMPREENDIMENTO / DESCRIÇÃO DO LOTE |
| DE VIAS PÚBLICAS LOCALIZADAS NO PERÍMETRO URBANO DO MUNICÍPIO DE MORRO DO CHAPÉU |

| | |
|---|--------|
| Conforme legislação tributária municipal, definir estimativa de percentual da base de cálculo para o ISS: | 70,00% |
| Sobre a base de cálculo, definir a respectiva alíquota do ISS (entre 2% e 5%): | 5,00% |

Fornecimento de Materiais e Equipamentos (aquisição indireta - em conjunto com licitação de obras)

| Itens | Siglas | % Adotado |
|---|---------|---------------|
| Administração Central | AC | 2,52% |
| Seguro e Garantia | SG | 0,82% |
| Risco | R | 0,56% |
| Despesas Financeiras | DF | 0,85% |
| Lucro | L | 3,50% |
| Tributos (impostos COFINS 3%, e PIS 0,65%) | CP | 3,65% |
| Tributos (ISS, variável de acordo com o município) | ISS | 3,50% |
| Tributos (Contribuição Previdenciária sobre a Receita Bruta - Lei 12.546 de 14/12/2011 - Desoneração) | CPRB | 0,00% |
| BDI SEM desoneração (Fórmula Acórdão TCU) | BDI PAD | 16,80% |

Os valores de BDI foram calculados com o emprego da fórmula:

$$BDI = \frac{(1+AC + S + R + G)*(1 + DF)*(1+L)}{(1-CP-ISS-CRPB)} - 1$$

Declaro para os devidos fins que, conforme legislação tributária municipal, a base de cálculo deste tipo de obra corresponde à 70%, com a respectiva alíquota de 5%.

Declaro para os devidos fins que o regime de Contribuição Previdenciária sobre a Receita Bruta adotado para elaboração do orçamento foi SEM Desoneração, e que esta é a alternativa mais adequada para a Administração Pública.

Observações:

MORRO DO CHAPÉU - BA
Local

sexta-feira, 22 de agosto de 2025
Data


Jade Gomes de Oliveira
Diretora de Engenharia
Responsável Técnico
Decreto: 578/2025
Nome: JADE GOMES DE OLIVEIRA
CREA/CAU: 052154504-8
ART/RRT: BA20261388221

BDI 3

TIPO DE OBRA
(SELECIONAR)

| Itens | Siglas | % |
|-------|--------|---|
|-------|--------|---|

| | | |
|-----------------------|---------------------------|---|
| Nº OPERAÇÃO 975138 | Nº TRANSFEREGOV 975138 | PROPONENTE / TOMADOR PREFEITURA MUNICIPAL DE MORRO DO CHAPÉU |
|-----------------------|---------------------------|---|

| |
|--|
| APELIDO DO EMPREENDIMENTO / DESCRIÇÃO DO LOTE DE VIAS PÚBLICAS LOCALIZADAS NO PERÍMETRO URBANO DO MUNICÍPIO DE MORRO DO CHAPÉU |
|--|

| | |
|---|--------|
| Conforme legislação tributária municipal, definir estimativa de percentual da base de cálculo para o ISS: | 70,00% |
| Sobre a base de cálculo, definir a respectiva alíquota do ISS (entre 2% e 5%): | 5,00% |

| Itens | Símbolos | Adotado |
|---|----------|--------------|
| Administração Central | AC | |
| Seguro e Garantia | SG | |
| Risco | R | |
| Despesas Financeiras | DF | |
| Lucro | L | |
| Tributos (impostos COFINS 3%, e PIS 0,65%) | CP | |
| Tributos (ISS, variável de acordo com o município) | ISS | 0,00% |
| Tributos (Contribuição Previdenciária sobre a Receita Bruta - Lei 12.546 de 14/12/2011 - Desoneração) | CPRB | 0,00% |
| BDI SEM desoneração (Fórmula Acórdão TCU) | BDI PAD | 0,00% |

Os valores de BDI foram calculados com o emprego da fórmula:

$$BDI = \frac{(1+AC + S + R + G)*(1 + DF)*(1+L)}{(1-CP-ISS-CRPB)} - 1$$

Declaro para os devidos fins que, conforme legislação tributária municipal, a base de cálculo deste tipo de obra corresponde à 70%, com a respectiva alíquota de 5%.

Declaro para os devidos fins que o regime de Contribuição Previdenciária sobre a Receita Bruta adotado para elaboração do orçamento foi SEM Desoneração, e que esta é a alternativa mais adequada para a Administração Pública.

Observações:

MORRO DO CHAPÉU - BA
Local

sexta-feira, 22 de agosto de 2025
Data

Responsável Técnico

Nome: JADE GOMES DE OLIVEIRA

CREA/CAU: 052154504-8

ART/RRT: BA20261388221



PO - PLANILHA ORÇAMENTÁRIA
Orçamento Base para Licitação - OGU

Grau de Sigilo
#PUBLICO

| | | | | | | |
|--------------------------------------|------------------------------------|--|--|------------------------|------------------------|-----------------------|
| Nº OPERAÇÃO 975138 | Nº TransfereGOV 975138 | PROPONENTE / TOMADOR PREFEITURA MUNICIPAL DE MORRO DO CHAPÉU | APELIDO DO EMPREENDIMENTO PAVIMENTAÇÃO DE VIAS PÚBLICAS LOCALIZADAS NO PERÍMETRO URBANO DO | | | |
| LOCALIDADE SINAPI SALVADOR | DATA BASE 06-25 (N DES.) | DESCRIÇÃO DO LOTE PAVIMENTAÇÃO DE VIAS PÚBLICAS LOCALIZADAS NO PERÍMETRO | MUNICÍPIO / UF MORRO DO CHAPÉU - BA | BDI 1 24,23% | BDI 2 16,80% | BDI 3 0,00% |

| Item | Fonte | Código | Descrição | Unidade | Quantidade | Custo Unitário (sem BDI) (R\$) | BDI (%) | Preço Unitário (com BDI) (R\$) | Preço Total (R\$) | |
|--|----------|---------|---|---------|------------|--------------------------------|---------|--------------------------------|---------------------|----|
| PAVIMENTAÇÃO DE VIAS PÚBLICAS LOCALIZADAS NO PERÍMETRO URBANO DO MUNICÍPIO DE MORRO DO CHAPÉU | | | | | | | | | 2.845.457,25 | |
| 1. | | | PAVIMENTAÇÃO DE VIAS | | | | | - | 2.845.457,25 | |
| 1.1. | | | ADMINISTRAÇÃO LOCAL | | | | | - | 67.700,64 | |
| 1.1.0.1. | SINAPI | 90777 | ENGENHEIRO CIVIL DE OBRA JUNIOR COM ENCARGOS COMPLEMENTARES | H | 192,00 | 130,58 | BDI 1 | 162,22 | 31.146,24 | RA |
| 1.1.0.2. | SINAPI | 90776 | ENCARREGADO GERAL COM ENCARGOS COMPLEMENTARES | H | 720,00 | 40,87 | BDI 1 | 50,77 | 36.554,40 | RA |
| 1.2. | | | SERVIÇOS PRELIMINARES | | | | | - | 53.355,08 | |
| 1.2.0.1. | SINAPI | 103689 | FORNECIMENTO E INSTALAÇÃO DE PLACA DE OBRA COM CHAPA GALVANIZADA E ESTRUTURA DE MADEIRA AF_03/2022_PS | M2 | 14,58 | 446,55 | BDI 1 | 554,75 | 8.088,26 | RA |
| 1.2.0.2. | ORSE | 2605 | Locação de serviços de pavimentação | M2 | 18.312,00 | 1,43 | BDI 1 | 1,78 | 32.595,36 | RA |
| 1.2.0.3. | SINAPI-I | 10775 | LOCAÇÃO DE CONTAINER 2,30 X 6,00 M, ALT. 2,50 M, COM 1 SANITÁRIO, PARA ESCRITÓRIO, COMPLETO, SEM DIVISÓRIAS INTERNAS (NÃO INCLUI MOBILIZAÇÃO/DESMOBILIZAÇÃO) | MES | 6,00 | 1.700,00 | BDI 1 | 2.111,91 | 12.671,46 | RA |
| 1.3. | | | MOVIMENTAÇÃO DE TERRA | | | | | - | 57.865,92 | |
| 1.3.0.1. | SICRO | 5501938 | Escavação, carga e transporte de material de 1ª categoria - DMT de 2.500 a 3.000 m - caminho de serviço pavimentado - com carregadeira e caminhão basculante de 14 m³ | M3 | 3.662,40 | 12,72 | BDI 1 | 15,80 | 57.865,92 | RA |
| 1.4. | | | SERVIÇOS DE PAVIMENTAÇÃO | | | | | - | 1.789.475,04 | |
| 1.4.1. | | | ASSENTAMENTO DE GUIA DE MEIO-FIO | | | | | - | 188.060,17 | |
| 1.4.1.1. | SINAPI | 94273 | ASSENTAMENTO DE GUIA (MEIO-FIO) EM TRECHO RETO, CONFECCIONADA EM CONCRETO PRÉ-FABRICADO, DIMENSÕES 100X15X13X30 CM (COMPRIMENTO X BASE INFERIOR X BASE SUPERIOR X ALTURA). AF_01/2024 | M | 3.682,40 | 41,11 | BDI 1 | 51,07 | 188.060,17 | RA |
| 1.4.2. | | | PAVIMENTAÇÃO | | | | | - | 1.601.414,87 | |
| 1.4.2.1. | SINAPI | 100577 | REGULARIZAÇÃO E COMPACTAÇÃO DE SUBLEITO DE SOLO PREDOMINANTEMENTE ARENOSO, PARA OBRAS DE CONSTRUÇÃO DE PAVIMENTOS. AF_09/2024 | M2 | 18.312,00 | 1,55 | BDI 1 | 1,93 | 35.342,16 | RA |
| 1.4.2.2. | SINAPI | 92394 | EXECUÇÃO DE PAVIMENTO EM PISO INTERTRAVADO, COM BLOCO SEXTAVADO DE 25 X 25 CM, ESPESSURA 8 CM. AF_10/2022 | M2 | 11.719,68 | 96,31 | BDI 1 | 119,65 | 1.402.259,71 | RA |
| 1.4.2.3. | SICRO | 5914479 | Transporte com caminhão carroceria de 15 t - rodovia pavimentada | TXKM | 234.018,57 | 0,60 | BDI 2 | 0,70 | 163.813,00 | RA |
| 1.5. | | | EXECUÇÃO DE PASSEIO | | | | | - | 480.046,49 | |
| 1.5.0.1. | SINAPI | 94992 | EXECUÇÃO DE PASSEIO (CALÇADA) OU PISO DE CONCRETO COM CONCRETO MOLDADO IN LOCO, FEITO EM OBRA, ACABAMENTO CONVENCIONAL, ESPESSURA 6 CM, ARMADO. AF_08/2022 | M2 | 147,03 | 80,05 | BDI 1 | 99,45 | 14.622,13 | RA |
| 1.5.0.2. | SINAPI | 94990 | EXECUÇÃO DE PASSEIO (CALÇADA) OU PISO DE CONCRETO COM CONCRETO MOLDADO IN LOCO, FEITO EM OBRA, ACABAMENTO CONVENCIONAL, NÃO ARMADO. AF_08/2022 | M3 | 264,73 | 872,60 | BDI 1 | 1.084,03 | 286.975,26 | RA |
| 1.5.0.3. | SINAPI | 94279 | ASSENTAMENTO DE GUIA (MEIO-FIO) EM TRECHO RETO, CONFECCIONADA EM CONCRETO PRÉ-FABRICADO, DIMENSÕES 39X6,5X6,5X19 CM (COMPRIMENTO X BASE INFERIOR X BASE SUPERIOR X ALTURA), PARA DELIMITAÇÃO DE JARDINS, PRAÇAS OU PASSEIOS. AF_01/2024 | M | 3.682,40 | 39,01 | BDI 1 | 48,46 | 178.449,10 | RA |

RECURSO

↓



PO - PLANILHA ORÇAMENTÁRIA
Orçamento Base para Licitação - OGU

Grau de Sigilo
#PUBLICO

| | | | | | | |
|--------------------------------------|------------------------------------|--|--|------------------------|------------------------|-----------------------|
| Nº OPERAÇÃO 975138 | Nº TransfereGOV 975138 | PROPONENTE / TOMADOR PREFEITURA MUNICIPAL DE MORRO DO CHAPÉU | APELIDO DO EMPREENDIMENTO PAVIMENTAÇÃO DE VIAS PÚBLICAS LOCALIZADAS NO PERÍMETRO URBANO DO | | | |
| LOCALIDADE SINAPI SALVADOR | DATA BASE 06-25 (N DES.) | DESCRIÇÃO DO LOTE PAVIMENTAÇÃO DE VIAS PÚBLICAS LOCALIZADAS NO PERÍMETRO | MUNICÍPIO / UF MORRO DO CHAPÉU - BA | BDI 1 24,23% | BDI 2 16,80% | BDI 3 0,00% |

| Item | Fonte | Código | Descrição | Unidade | Quantidade | Custo Unitário (sem BDI) (R\$) | BDI (%) | Preço Unitário (com BDI) (R\$) | Preço Total (R\$) | |
|--|------------|----------|---|---------|------------|--------------------------------|---------|--------------------------------|---------------------|----|
| PAVIMENTAÇÃO DE VIAS PÚBLICAS LOCALIZADAS NO PERÍMETRO URBANO DO MUNICÍPIO DE MORRO DO CHAPÉU | | | | | | | | | 2.845.457,25 | |
| 1.6. | | | ACESSIBILIDADE | | | | | - | 170.405,81 | |
| 1.6.0.1. | Composição | COMP. 02 | PISO PODOTÁTIL DE ALERTA OU DIRECIONAL, DE CONCRETO, ASSENTADO SOBRE ARGRAMASSA | M2 | 895,60 | 153,16 | BDI 1 | 190,27 | 170.405,81 | RA |
| 1.7. | | | FAIXA DE ELEVAÇÃO DE PEDESTRE | | | | | - | 28.018,02 | |
| 1.7.0.1. | SINAPI | 94964 | CONCRETO FCK = 20MPA, TRAÇO 1:2,7:3 (EM MASSA SECA DE CIMENTO/ AREIA MÉDIA/ BRITA 1) - PREPARO MECÂNICO COM BETONEIRA 400 L. AF_05/2021 | M3 | 25,20 | 553,78 | BDI 1 | 687,96 | 17.336,58 | RA |
| 1.7.0.2. | SINAPI | 102508 | PINTURA DE FAIXA DE PEDESTRE OU ZEBRADA COM TINTA EPÓXI, E = 30 CM, APLICAÇÃO MANUAL. AF_05/2021 | M2 | 168,00 | 51,18 | BDI 1 | 63,58 | 10.681,44 | RA |
| 1.8. | | | DRENAGEM SUPERFICIAL | | | | | - | 173.661,98 | |
| 1.8.0.1. | SINAPI | 94287 | EXECUÇÃO DE SARJETA DE CONCRETO USINADO, MOLDADA IN LOCO EM TRECHO RETO, 30 CM BASE X 10 CM ALTURA. AF_01/2024 | M | 3.682,40 | 37,96 | BDI 1 | 47,16 | 173.661,98 | RA |
| 1.9. | | | SINALIZAÇÃO | | | | | - | 14.307,31 | |
| 1.9.0.1. | SINAPI-I | 34721 | PLACA DE SINALIZAÇÃO EM CHAPA DE ALUMINÍO COM PINTURA REFLETIVA, E= 2 MM | M2 | 5,96 | 1.087,21 | BDI 1 | 1.350,64 | 8.049,81 | RA |
| 1.9.0.2. | SINAPI | 92335 | TUBO DE AÇO GALVANIZADO COM COSTURA, CLASSE MÉDIA, CONEXÃO RANHURADA, DN 50 (2"), INSTALADO EM PRUMADAS - FORNECIMENTO E INSTALAÇÃO. AF_10/2020 | M | 50,00 | 100,74 | BDI 1 | 125,15 | 6.257,50 | RA |
| 1.10. | | | LIMPEZA GERAL | | | | | - | 10.620,96 | |
| 1.10.0.1. | ORSE | 6191 | Limpeza de ruas (varrição e remoção de entulhos) | M2 | 18.312,00 | 0,47 | BDI 1 | 0,58 | 10.620,96 | RA |

RECURSO

↓

Encargos sociais: Para elaboração deste orçamento, foram utilizados os encargos sociais do SINAPI para a Unidade da Federação indicada.

Observações:

Foi considerado arredondamento de duas casas decimais para Quantidade; Custo Unitário; BDI; Preço Unitário; Preço Total.

Siglas da Composição do Investimento: RA - Rateio proporcional entre Repasse e Contrapartida; RP - 100% Repasse; CP - 100% Contrapartida; OU - 100% Outros.

MORRO DO CHAPÉU - BA

Local

sexta-feira, 22 de agosto de 2025

Data

Jade Gomes de Oliveira
Diretora de Engenharia

Responsável Técnico Decreto: 576/2025
Nome: JADE GOMES DE OLIVEIRA
CREA/CAU: 052154504-8
ART/RRT: BA20261388221



AGRUPADORES DE EVENTOS

PROponente / Tomador
PREFEITURA MUNICIPAL DE MORRO DO CHAPÉU

Apelido Empreendimento
PAVIMENTAÇÃO DE VIAS PÚBLICAS LOCALIZADAS NO PERÍMETRO URBANO DO MUNICÍPIO DE MORRO DO CHAPÉU

1. Selecione abaixo a forma de definição dos agrupadores de eventos:

Definir Manualmente

10

FILTRO


| | | TRECHO 01 - E0 - E22 | TRECHO 02 - E22-57 | TRECHO 03 - E57-91+11,20 | |
|---------------|-------------------------------|-------------------------------|--------------------|--------------------------|---------------------|
| Nº do Evento | Título do Evento | Valor Total dos Eventos (R\$) | 1 | 2 | 3 |
| Total: | | 2.845.457,25 | 706.786,45 | 1.071.385,29 | 1.067.285,51 |
| F 1 | ADMINISTRAÇÃO LOCAL | 67.700,64 | 17.375,84 | 22.566,88 | 27.757,92 |
| F 2 | SERVIÇOS PRELIMINARES | 53.355,08 | 28.591,72 | 12.460,00 | 12.303,36 |
| F 3 | MOVIMENTAÇÃO DE TERRA | 57.865,92 | 13.904,00 | 22.120,00 | 21.841,92 |
| F 4 | SERVIÇOS DE PAVIMENTAÇÃO | 1.789.475,04 | 430.239,62 | 683.659,65 | 675.575,77 |
| F 5 | EXECUÇÃO DE PASSEIO | 480.046,49 | 116.268,28 | 181.651,89 | 182.126,32 |
| F 6 | ACESSIBILIDADE | 170.405,81 | 41.859,40 | 64.691,80 | 63.854,61 |
| F 7 | FAIXA DE ELEVAÇÃO DE PEDESTRE | 28.018,02 | 9.339,34 | 9.339,34 | 9.339,34 |
| F 8 | DRENAGEM SUPERFICIAL | 173.661,98 | 41.972,40 | 66.024,00 | 65.665,58 |
| F 9 | SINALIZAÇÃO | 14.307,31 | 4.683,85 | 4.811,73 | 4.811,73 |
| F 10 | LIMPEZA GERAL | 10.620,96 | 2.552,00 | 4.060,00 | 4.008,96 |
| F 11 | | - | - | - | - |

MORRO DO CHAPÉU - BA

Local

sexta-feira, 22 de agosto de 2025

Data


Jade Gomes de Oliveira
 Diretora de Engenharia
 Responsável pelo Projeto
 Decreto: 576/2025
 Nome: JADE GOMES DE OLIVEIRA
 CREA/CAU: 052154504-8
 ART/RRT: BA20261388221

Grau de Sigilo
#PUBLICO

Grau de Sigilo
#PUBLICO

| Nº OPERAÇÃO | Nº TransfereGOV | APELIDO EMPREENDIMENTO | Nº OPERAÇÃO | Nº TransfereGOV |
|-------------|-----------------|---|-------------|-----------------|
| 975138 | 975138 | PAVIMENTAÇÃO DE VIAS PÚBLICAS LOCALIZADAS NO PERÍMETRO URBANO DO MUNICÍPIO DE MORRO DO CHAPÉU | 975138 | 975138 |

A


Jade Gomes de Oliveira
Diretora de Engenharia
Responsável pelo Projeto
Decreto: 576/2025
Nome: JADE GOMES DE OLIVEIRA
CREA/CAU: 052154504-8
ART/RRT: BA20261388221



PLQ - PLANILHA DE LEVANTAMENTO DE QUANTID
Memória de Cálculo - OGU

Grau de Sigilo
#PÚBLICO

Grau de Sigilo
#PÚBLICO

APÊLIDO DO EMPREENDIMENTO
PAVIMENTAÇÃO DE VIAS PÚBLICAS LOCALIZADAS NO PERÍMETRO URBANO DO

Nº TransfereGOV
975138

Nº OPERAÇÃO
975138

PROponente / TOMADOR
PREFEITURA MUNICIPAL DE MORRO DO CHAPÉU

Nº OPERAÇÃO
975138

PROponente / TOMADOR
PREFEITURA MUNICIPAL DE MORRO DO CHAPÉU

Preencha as quantidades com no máximo duas casas decimais

Verifique as quantidades preenchidas na linha 32

Nº DE FRENTES DE OBRAS

FRENTES DE OBRA:

| Nº | Agrupador de Eventos | FRENTE DE OBRA | | | |
|-------|---------------------------------------|---------------------------|-------------------------|-------------------------------|---|
| | | 1 TRECHO 01 - E0 - E22 | 2 TRECHO 02 - E22-57 | 3 TRECHO 03 - E57-91+11,20 | 4 |
| | TOTAL FINANC. POR FRETE (R\$): | 706.786,45 | 1.071.385,29 | 1.067.285,51 | |
| 1. AD | ADMINISTRAÇÃO LOCAL | 32,00 | 64,00 | 96,00 | |
| 1. AD | ADMINISTRAÇÃO LOCAL | 240,00 | 240,00 | 240,00 | |
| 2. SE | SERVIÇOS PRELIMINARES | 14,58 | | | |
| 2. SE | SERVIÇOS PRELIMINARES | 4.400,00 | 7.000,00 | 6.912,00 | |
| 2. SE | SERVIÇOS PRELIMINARES | 6,00 | | | |
| 3. M | MOVIMENTAÇÃO DE TERRA | 880,00 | 1.400,00 | 1.382,40 | |
| 4. SE | SERVIÇOS DE PAVIMENTAÇÃO | 890,00 | 1.400,00 | 1.392,40 | |
| 4. SE | SERVIÇOS DE PAVIMENTAÇÃO | 4.400,00 | 7.000,00 | 6.912,00 | |
| 4. SE | SERVIÇOS DE PAVIMENTAÇÃO | 2.816,00 | 4.480,00 | 4.423,68 | |
| 4. SE | SERVIÇOS DE PAVIMENTAÇÃO | 56.229,89 | 89.456,64 | 88.332,04 | |
| 5. E | EXECUÇÃO DE PASSEIO | 13,51 | 104,38 | 29,14 | |
| 5. E | EXECUÇÃO DE PASSEIO | 66,23 | 95,41 | 103,09 | |
| 5. E | EXECUÇÃO DE PASSEIO | 890,00 | 1.400,00 | 1.392,40 | |
| 6. AC | ACESSIBILIDADE | 220,00 | 340,00 | 335,60 | |
| 7. FA | FAIXA DE ELEVAÇÃO DE PEDESTRE | 8,40 | 8,40 | 8,40 | |
| 7. FA | FAIXA DE ELEVAÇÃO DE PEDESTRE | 56,00 | 56,00 | 56,00 | |
| 8. DR | DRENAGEM SUPERFICIAL | 890,00 | 1.400,00 | 1.392,40 | |
| 9. SI | SINALIZAÇÃO | 1,80 | 2,08 | 2,08 | |
| 9. SI | SINALIZAÇÃO | 18,00 | 16,00 | 16,00 | |
| 10. I | LIMPEZA GERAL | 4.400,00 | 7.000,00 | 6.912,00 | |

| Nível | Item | Descrição | Unidade | Quantidade | Memória de Cálculo |
|---|-----------|--|---------|------------|---|
| LOTE PAVIMENTAÇÃO DE VIAS PÚBLICAS LOCALIZADAS NO PERÍMETRO URBANO DO MUNICÍPIO DE MORRO DO CHAPÉU | | | | | |
| Meta 1. PAVIMENTAÇÃO DE VIAS | | | | | |
| Nível 2 | 1.1. | ADMINISTRAÇÃO LOCAL | | - | |
| Serviço | 1.1.0.1. | ENGENHEIRO CIVIL DE OBRA JUNIOR COM ENCARGOS COMPLEMENTARES | H | 192,00 | (4*2*4*6) |
| Serviço | 1.1.0.2. | ENCARGADO GERAL COM ENCARGOS COMPLEMENTARES | H | 720,00 | (6*4*5*6) |
| Nível 2 | 1.2. | SERVIÇOS PRELIMINARES | | - | |
| Serviço | 1.2.0.1. | FORNECIMENTO E INSTALAÇÃO DE PLACA DE OBRA COM CHAPA GALVANIZADA E ESTRUTURA DE MADEIRA AF. 03/2022 PS | M2 | 14,58 | (3,6*1,5)*(1,8*1,5) |
| Serviço | 1.2.0.2. | Locação de serviços de pavimentação | M2 | 18.312,00 | 22*20*10+35*20*10+(34*20+11,20*10) |
| Serviço | 1.2.0.3. | LOCAÇÃO DE CONTAINER 2,30 X 6,00 M, ALT. 2,50 M, COM 1 SANITÁRIO, PARA ESCRITÓRIO, COMPLETO, SEM DIVISÓRIAS INTERNAS (NÃO INCLUI MOBILIZAÇÃO/DESMOBILIZAÇÃO) | MES | 6,00 | 6*1 |
| Nível 2 | 1.3. | MOVIMENTAÇÃO DE TERRA | | - | |
| Serviço | 1.3.0.1. | Escavação, carga e transporte de material de 1ª categoria - DMT de 2.500 a 3.000 m - caminho de serviço pavimentado - com carregadeira e caminhão basculante de 14 m³ | M3 | 3.662,40 | (22*20*11*1,2)+(35*20*11*1,2)+(34*20*11,2*0,9)+11,2*1*1*2 |
| Nível 2 | 1.4. | SERVIÇOS DE PAVIMENTAÇÃO | | - | |
| Nível 3 | 1.4.1. | ASSENTAMENTO DE GUIA DE MEIO-FIO | | - | |
| Serviço | 1.4.1.1. | ASSENTAMENTO DE GUIA (MEIO-FIO) EM TRECHO RETO CONFECCIONADA EM CONCRETO PRÉ-FABRICADO, DIMENSÕES 100X15X13X30 CM (COMPRIMENTO X BASE INFERIOR X BASE SUPERIOR X ALTURA), AF. 01/2024 | M | 3.682,40 | 22*20*2+10*35*20*2+((34*20+11,2*0,2)*10) |
| Nível 3 | 1.4.2. | PAVIMENTAÇÃO | | - | |
| Serviço | 1.4.2.1. | REGULARIZAÇÃO E COMPACTAÇÃO DE SUBLEITO DE SOLO PREDOMINANTEMENTE ARENOSO, PARA OBRAS DE CONSTRUÇÃO DE PAVIMENTOS, AF. 09/2024 | M2 | 18.312,00 | 22*20*10+35*20*10+(34*20+11,20*10) |
| Serviço | 1.4.2.2. | EXECUÇÃO DE PAVIMENTO EM PISO INTERTRAVADO, COM BLOCO SEXTAVADO DE 25 X 25 CM, ESPESURA 8 CM, AF. 10/2022 | M2 | 11.719,68 | 22*20*6,40+35*20*6,40+(34*20+11,20*6,40) |
| Serviço | 1.4.2.3. | Transporte com caminhão carroceria de 15 l - rodovia pavimentada | TXKM | 234.018,57 | 10880*0,08*2400*102*1000 |
| Nível 2 | 1.5. | EXECUÇÃO DE PASSEIO | | - | |
| Serviço | 1.5.0.1. | EXECUÇÃO DE PASSEIO (CALÇADA) OU PISO DE CONCRETO COM CONCRETO MOLDADO IN LOCO, FEITO EM OBRA, ACABAMENTO CONVENCIONAL, ESPESURA 6 CM, ARMADO, AF. 08/2022 | M2 | 147,03 | 10,51*1,285+(44,57+36,66+11,65*1,285)+14,17*1,285 |
| Serviço | 1.5.0.2. | EXECUÇÃO DE PASSEIO (CALÇADA) OU PISO DE CONCRETO COM CONCRETO MOLDADO IN LOCO, FEITO EM OBRA, ACABAMENTO CONVENCIONAL, NÃO ARMADO, AF. 08/2022 | M3 | 254,73 | ((44*0,1,285)-13,51)*0,06*2+((700*1,285)-104,38)*0,06*2+((691,20*1,285)-535)*0,06*2 |
| Serviço | 1.5.0.3. | ASSENTAMENTO DE GUIA (MEIO-FIO) EM TRECHO RETO, CONFECCIONADA EM CONCRETO PRÉ-FABRICADO, DIMENSÕES 39X6,5X6,5X19 CM (COMPRIMENTO X BASE INFERIOR X BASE SUPERIOR X ALTURA), PARA DELIMITAÇÃO DE JARDINS, PRAÇAS OU PASSEIOS, AF. 01/2024 | M | 3.682,40 | 22*20*2+35*20*2+((34*20+11,20*2) |
| Nível 2 | 1.6. | ACESSIBILIDADE | | - | |
| Serviço | 1.6.0.1. | PISO PODOTÁTIL DE ALERTA OU DIRECIONAL, DE CONCRETO, ASSENTADO SOBRE ARGAMASSA | M2 | 895,60 | (440*0,25*2)+(680*0,25*2)+(671,2*0,25*2) |
| Nível 2 | 1.7. | FAIXA DE ELEVAÇÃO DE PEDESTRE | | - | |
| Serviço | 1.7.0.1. | CONCRETO FCK = 20MPa, TRAÇO 1:2,7:3 (EM MASSA SECA DE CIMENTO/ AREIA MÉDIA/ BRITA 1) - PREPARO MECÂNICO COM BETONEIRA 400 L, AF. 05/2021 | M3 | 25,20 | 4*7*0,15*6 |
| Serviço | 1.7.0.2. | PINTURA DE FAIXA DE PEDESTRE OU ZEBRADA COM TINTA EPOXI, E = 30 CM, APLICAÇÃO MANUAL, AF. 05/2021 | M2 | 168,00 | (6*4*7) |
| Nível 2 | 1.8. | DRENAGEM SUPERFICIAL | | - | |
| Serviço | 1.8.0.1. | EXECUÇÃO DE SARJETA DE CONCRETO USINADO, MOLDADA IN LOCO EM TRECHO RETO, 30 CM BASE X 10 CM ALTURA, AF. 01/2024 | M | 3.682,40 | 22*20*2+35*20*2+((34*20+11,20*2) |
| Nível 2 | 1.9. | SINALIZAÇÃO | | - | |
| Serviço | 1.9.0.1. | PLACA DE SINALIZAÇÃO EM CHAPA DE ALUMÍNIO COM PINTURA REFLETIVA, E = 2 MM | M2 | 5,96 | (19*0,40*0,40)+(0,80*0,25*2)+(0,60*0,60*1,3) |
| Serviço | 1.9.0.2. | TUBO DE AÇO GALVANIZADO COM COSTURA, CLASSE MÉDIA, CONEXÃO RANHURADA, DN 50 (2"), INSTALADO EM PRUMADAS - FORNECIMENTO E INSTALAÇÃO, AF. 10/2020 | M | 50,00 | 15*2+8*2+9*4 |
| Nível 2 | 1.10. | LIMPEZA GERAL | | - | |
| Serviço | 1.10.0.1. | Limpeza de ruas (varrição e remoção de entulhos) | M2 | 18.312,00 | 22*20*10+35*20*10+(34*20+11,20*10) |

MORRO DO CHAPÉU - BA
Local
sexta-feira, 22 de agosto de 2025
Data

Jade Gomes de Oliveira
Diretora de Engenharia
Decreto nº 576/2025
CREA: 052154504-8
ART/RRT: BA20261388221

Responsável Técnico
Nome: JADE GOMES DE OLIVEIRA
CREA/CAU: 052154504-8
ART/RRT: BA20261388221



CRONOGRAMA PREVISTO PLE

Grau de Sigilo
#PUBLICO

| | | | |
|--|------------------------------|----------------------------------|--|
| PROPONENTE / TOMADOR PREFEITURA MUNICIPAL DE MORRO DO CHAPÉU | Nº OPERAÇÃO 975138 | Nº TransfereGOV 975138 | APELIDO EMPREENDIMENTO PAVIMENTAÇÃO DE VIAS PÚBLICAS LOCALIZADAS NO PERÍMETRO URBANO DO MUNICÍPIO DE MORRO DO CHAPÉU |
|--|------------------------------|----------------------------------|--|

1. Selecione o Título do Evento da Administração Local:

1. ADMINISTRAÇÃO LOCAL

2. Digite nas células em amarelo o número do período em que os eventos serão concluídos:

| FILTRO | Nº do Evento | Título dos Eventos | TRECHO 01 - E0 - E22 | TRECHO 02 - E22-57 | TRECHO 03 - E57-91+11,20 | 4 | 5 | 6 | 7 | 8 | 9 | 10 | 11 | 12 | 13 | 14 | 15 | 16 | 17 | 18 | 19 | 20 | 21 | 22 | 23 | 24 | 25 |
|--------|--------------|-------------------------------|----------------------|--------------------|--------------------------|---|---|---|---|---|---|----|----|----|----|----|----|----|----|----|----|----|----|----|----|----|----|
| | | | F | 1 | ADMINISTRAÇÃO LOCAL | 3 | 4 | 6 | | | | | | | | | | | | | | | | | | | |
| F | 2 | SERVIÇOS PRELIMINARES | 1 | 1 | 1 | | | | | | | | | | | | | | | | | | | | | | |
| F | 3 | MOVIMENTAÇÃO DE TERRA | 1 | 1 | 1 | | | | | | | | | | | | | | | | | | | | | | |
| F | 4 | SERVIÇOS DE PAVIMENTAÇÃO | 3 | 4 | 5 | | | | | | | | | | | | | | | | | | | | | | |
| F | 5 | EXECUÇÃO DE PASSEIO | 2 | 2 | 2 | | | | | | | | | | | | | | | | | | | | | | |
| F | 6 | ACESSIBILIDADE | 3 | 3 | 3 | | | | | | | | | | | | | | | | | | | | | | |
| F | 7 | FAIXA DE ELEVAÇÃO DE PEDESTRE | 3 | 4 | 5 | | | | | | | | | | | | | | | | | | | | | | |
| F | 8 | DRENAGEM SUPERFICIAL | 6 | 6 | 6 | | | | | | | | | | | | | | | | | | | | | | |
| F | 9 | SINALIZAÇÃO | 5 | 5 | 5 | | | | | | | | | | | | | | | | | | | | | | |
| F | 10 | LIMPEZA GERAL | 6 | 6 | 6 | | | | | | | | | | | | | | | | | | | | | | |
| F | 11 | 0 | | | | | | | | | | | | | | | | | | | | | | | | | |

| Cronograma | | Mês 01 | Mês 02 | Mês 03 | Mês 04 | Mês 05 | Mês 06 | | | | | | | | | | | | | | | | | | | | |
|------------|---------------------|--------|------------|------------|--------------|--------------|--------------|--------------|--|--|--|--|--|--|--|--|--|--|--|--|--|--|--|--|--|--|--|
| F | Parcela | % | 3,91% | 16,87% | 22,05% | 25,15% | 24,57% | 7,45% | | | | | | | | | | | | | | | | | | | |
| F | | R\$ | 111.221,00 | 480.046,49 | 627.360,61 | 715.565,87 | 699.222,42 | 212.040,86 | | | | | | | | | | | | | | | | | | | |
| F | Acumulado | % | 3,91% | 20,78% | 42,83% | 67,97% | 92,55% | 100,00% | | | | | | | | | | | | | | | | | | | |
| F | | R\$ | 111.221,00 | 591.267,49 | 1.218.628,10 | 1.934.193,97 | 2.633.416,39 | 2.845.457,25 | | | | | | | | | | | | | | | | | | | |
| F | Administração Local | % | 0,00% | 0,00% | 25,67% | 59,00% | 59,00% | 100,00% | | | | | | | | | | | | | | | | | | | |

MORRO I
Local
sexta-feira, 22 de agosto de 2025
Data

Jade Gomes de Oliveira
Diretora de Engenharia
Respo Decreto: 576/2025
Nome: JADE GOMES DE OLIVEIRA
CREA/CAU: 052154504-8
ART/RRT: BA20261388221




CFF - CRONOGRAMA FÍSICO-FINANCEIRO
OGU

Grau de Sigilo
#PUBLICO

| | | | | |
|-----------------------|-------------------|---|---|--|
| Nº OPERAÇÃO 975138 | Nº TGOV 975138 | PROPONENTE TOMADOR PREFEITURA MUNICIPAL DE MORRO DO CHAPÉU | APELIDO EMPREENDIMENTO PAVIMENTAÇÃO DE VIAS PÚBLICAS LOCALIZADAS NO PERÍMETRO URBANO | DESCRIÇÃO DO LOTE PAVIMENTAÇÃO DE VIAS PÚBLICAS LOCALIZADAS NO PERÍMETRO URBANO |
|-----------------------|-------------------|---|---|--|

| Item | Descrição | Valor (R\$) | Parcelas: | 1 | 2 | 3 | 4 | 5 | 6 | 7 | 8 | 9 | 10 | 11 | 12 |
|--------------------------------|-------------------------------|---------------------|------------|----------------------|-------------------|-------------------|---------------------|---------------------|---------------------|---------------------|-------|-------|-------|-------|-------|
| | | | | 11/25 | 12/25 | 01/26 | 02/26 | 03/26 | 04/26 | 05/26 | 06/26 | 07/26 | 08/26 | 09/26 | 10/26 |
| 1. | PAVIMENTAÇÃO DE VIAS | 2.845.457,25 | % Período: | 3,91% | 16,87% | 22,05% | 25,15% | 24,57% | 7,45% | | | | | | |
| 1.1. | ADMINISTRAÇÃO LOCAL | 67.700,64 | % Período: | | | 25,67% | 33,33% | | 41,00% | | | | | | |
| 1.2. | SERVIÇOS PRELIMINARES | 53.355,08 | % Período: | 100,00% | | | | | | | | | | | |
| 1.3. | MOVIMENTAÇÃO DE TERRA | 57.865,92 | % Período: | 100,00% | | | | | | | | | | | |
| 1.4. | SERVIÇOS DE PAVIMENTAÇÃO | 1.789.475,04 | % Período: | | | 24,04% | 38,20% | 37,75% | | | | | | | |
| 1.5. | EXECUÇÃO DE PASSEIO | 480.046,49 | % Período: | | 100,00% | | | | | | | | | | |
| 1.6. | ACESSIBILIDADE | 170.405,81 | % Período: | | | 100,00% | | | | | | | | | |
| 1.7. | FAIXA DE ELEVACÃO DE PEDESTRE | 28.018,02 | % Período: | | | 33,33% | 33,33% | 33,33% | | | | | | | |
| 1.8. | DRENAGEM SUPERFICIAL | 173.661,98 | % Período: | | | | | | 100,00% | | | | | | |
| 1.9. | SINALIZAÇÃO | 14.307,31 | % Período: | | | | | 100,00% | | | | | | | |
| 1.10. | LIMPEZA GERAL | 10.620,96 | % Período: | | | | | | 100,00% | | | | | | |
| Total: R\$ 2.845.457,25 | | | | %: | 3,91% | 16,87% | 22,05% | 25,15% | 24,57% | 7,45% | | | | | |
| | | | | Repasso: | 111.221,00 | 480.046,49 | 627.360,61 | 715.565,87 | 699.222,42 | 212.040,86 | | | | | |
| | | | | Contrapartida: | - | - | - | - | - | - | | | | | |
| | | | | Outros: | - | - | - | - | - | - | | | | | |
| | | | | Investimento: | 111.221,00 | 480.046,49 | 627.360,61 | 715.565,87 | 699.222,42 | 212.040,86 | | | | | |
| | | | | %: | 3,91% | 20,78% | 42,83% | 67,97% | 92,55% | 100,00% | | | | | |
| | | | | Repasso: | 111.221,00 | 591.267,49 | 1.218.628,10 | 1.934.193,97 | 2.633.416,39 | 2.845.457,25 | | | | | |
| | | | | Contrapartida: | - | - | - | - | - | - | | | | | |
| | | | | Outros: | - | - | - | - | - | - | | | | | |
| | | | | Investimento: | 111.221,00 | 591.267,49 | 1.218.628,10 | 1.934.193,97 | 2.633.416,39 | 2.845.457,25 | | | | | |
| | | | | Administração Local: | 0,00% | 0,00% | 25,67% | 59,00% | 59,00% | 100,00% | | | | | |

MORRO DO CHAPÉU - BA
Local
sexta-feira, 22 de agosto de 2025
Data


Jade Gomes de Oliveira
Diretora de Engenharia
Decreto: 576/2025
Nome: JADE GOMES DE OLIVEIRA
CREA/CAU: 052154504-8
ART/RRT: BA20261388221



QCI - Quadro de Composição do Investimento

Grau de Sigilo
#PUBLICO

| | | | | | | | |
|---|----------------------------------|--|---|-----------------------------------|--------------------------------|------------------------------|-------------------------------------|
| Nº OPERAÇÃO 975138 | Nº TransfereGOV 975138 | PROPONENTE / TOMADOR PREFEITURA MUNICIPAL DE MORRO DO CHAPÉU | MUNICÍPIO / UF MORRO DO CHAPÉU - BA | VALORES CONTRATADOS (R\$): | | | |
| APELIDO DO EMPREENDIMENTO PAVIMENTAÇÃO DE VIAS PÚBLICAS LOCALIZADAS NO PERÍMETRO URBANO DO MUNICÍPIO DE MORRO DO CHAPÉU | | | | RECURSO OGU | REPASSE 2.990.000,00 | CONTRAPARTIDA 0,00 | INVESTIMENTO 2.990.000,00 |

| | | |
|----------------------------|------------------------------------|---------------------------------|
| Saldo a Reprogramar | Repasse (R\$) 144.542,75 | Contrapartida (R\$) - |
|----------------------------|------------------------------------|---------------------------------|

| Meta | Item de Investimento | Subitem de Investimento | Descrição da Meta | Situação | Quantidade | Unid. | Lote de Licitação / nº do CTEF | Repasse (R\$) | Contrapartida Financeira (R\$) | Outros (R\$) | Investimento (R\$) |
|--------------|----------------------|-------------------------|----------------------|------------|------------|-------|--------------------------------|------------------------------------|--------------------------------|----------------|------------------------------------|
| 1. | Pavimentação | Pavimentação de vias | PAVIMENTAÇÃO DE VIAS | Em Análise | 18.312,20 | m² | LOTE 1 | 2.845.457,25 | - | - | 2.845.457,25 |
| 2. | | | | | | | | - | - | - | - |
| 3. | | | | | | | | - | - | - | - |
| 4. | | | | | | | | - | - | - | - |
| 5. | | | | | | | | - | - | - | - |
| 6. | | | | | | | | - | - | - | - |
| 7. | | | | | | | | - | - | - | - |
| 8. | | | | | | | | - | - | - | - |
| 9. | | | | | | | | - | - | - | - |
| 10. | | | | | | | | - | - | - | - |
| TOTAL | | | | | | | | 2.845.457,25 (100,00%) | - (0,00%) | - (0,00%) | 2.845.457,25 (100,00%) |

Observações:

MORRO DO CHAPÉU - BA

Local

sexta-feira, 22 de agosto de 2025

Data


Representante Tomador

Nome: JULIANA PEREIRA ARAÚJO LEAL

Cargo: PREFEITA MUNICIPAL

MEMORIAL DESCRITIVO

PAVIMENTAÇÃO DA RUA CAMINHO DOS VINHOS NA CIDADE DE MORRO DO CHAPÉU – BA

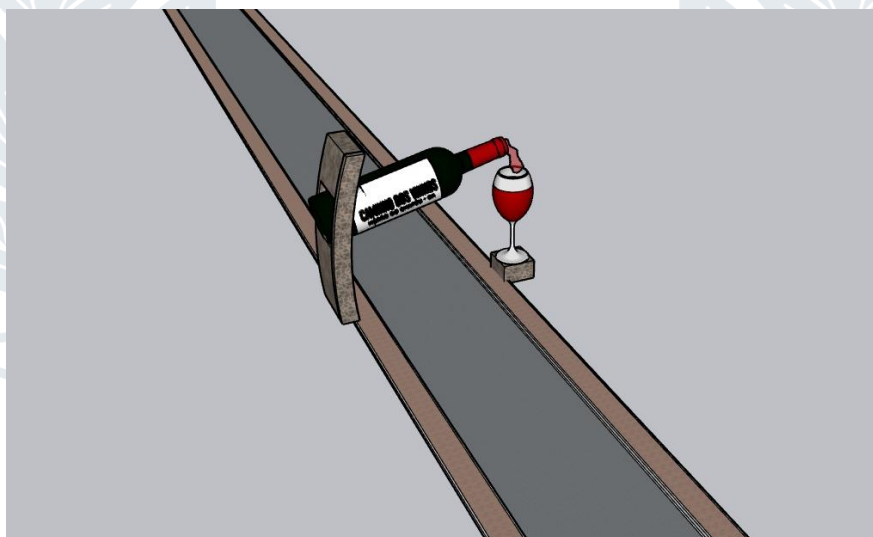

Morro do Chapéu – Ba
2025

PAVIMENTAÇÃO DE VIAS PÚBLICAS COM BLOCO SEXTAVADO

1. Identificação da Obra

Objeto: Pavimentação de vias públicas localizadas no perímetro urbano do Município de Morro do Chapéu – BA.

Empreendimento: Rua Caminho dos Vinhos.

Proponente/Tomador: Prefeitura Municipal de Morro do Chapéu – BA.

Nº TransfereGOV: 975138

Data-base: Junho/2025

Elaboração: Eng. Civil **Jade Gomes de Oliveira** – CREA/BA 052154504-8

BDI: 24,23 %

Recurso: OGU – Orçamento Base para Licitação

2. Objetivo

O presente memorial tem por finalidade descrever os serviços e materiais a serem empregados na execução da pavimentação em blocos de concreto tipo sextavado intertravado com 8 cm de espessura, incluindo drenagem superficial, faixas elevadas de pedestres em concreto, sinalização viária, calçadas em concreto armado e concreto simples, com piso tátil, execução de cortes e aterros de regularização.

3. Normas Técnicas Aplicáveis

- **NBR 9781:2013** – Blocos de concreto para pavimentação – Especificação e métodos de ensaio;
- **NBR 15953:2011** – Execução de pavimentos intertravados com peças de concreto;
- **NBR 7181 e NBR 7182** – Ensaio de solos;
- **NBR 6118:2023** – Estruturas de concreto;
- **NBR 9050:2020** – Acessibilidade;
- **Manual Brasileiro de Sinalização de Trânsito – Volumes I a IV (DENATRAN/CONTRAN).**

4. Execução de rotatória ETAPA 02:

A intervenção entre a BA-144 e a Rua Caminho dos Vinhos consiste na execução de uma rotatória, com o objetivo de ordenar o tráfego e aumentar a segurança viária no cruzamento. Todavia, o acesso será executado em uma segunda etapa, mediante o compromisso do município executa-la, uma vez que esta não será inclusa no presente convênio referente a Etapa 01.



Imagem 01: Croqui do detalhamento de marcação da ETAPA 01 E ETAPA 02
Fonte: Elaboração própria

Coordenadas geográficas vinculadas ao Convênio nº 975138, referentes à área de execução da Etapa 01 do objeto conveniado.

- **ESTACA - E0**
Longitude: 264165.02 m E; Latitude: 8720768.45 m S
- **ESTACA - E91+11,20**
Longitude: 262670.00 m E; Latitude: 8719979.00 m S

5. PAVIMENTAÇÃO EM SEXTAVADO DE CONCRETO

A pavimentação deverá ser executada em bloco de concreto sextavado com dimensões médias $25 \times 25 \times 8$ cm, e resistência mínima à compressão ≥ 35 MPa (conforme NBR 9781), considerando que a via não possui tráfego pesado constante.

O assentamento deve ser executado sobre camada de areia média lavada com 5 cm de espessura após a sua compactação; com confinamento lateral executado com meio-fio pré-moldado de seção 15×30 cm;

5.1. Movimentação de Terra

5.1. – Cortes e Aterros

Serão realizados cortes nos taludes existentes na via para o adequado nivelamento do greide e obtenção do perfil transversal de projeto.

5.2. Drenagem Superficial

O sistema de drenagem será **superficial**, com **sarjetas moldadas in loco em concreto fck = 20 MPa**, dimensões **30 cm de base** \times **10 cm de altura**, nas laterais da via. As declividades longitudinais e transversais serão mantidas conforme o projeto geométrico, assegurando o escoamento eficiente das águas pluviais.




5.3 Passeios e Calçadas

Será executado **passeio em concreto armado**, moldado in loco, espessura **6 cm**, $f_{ck} = 20$ Mpa, nas áreas rebaixadas em acessos das propriedades, totalizando uma área de 147,03 m²


Assim como também, o passeio em concreto não armado, totalizando uma área de 264,73 m²;

Aplicação de **piso podotátil de concreto 25 × 25 cm**, tipo **alerta e direcional**, devendo ser **na cor amarela**, garantindo visibilidade e durabilidade;


As calçadas e rampas seguirão as exigências da **NBR 9050**, assegurando a acessibilidade universal, conforme prancha de nº 08, anexa a documentação dos projetos.

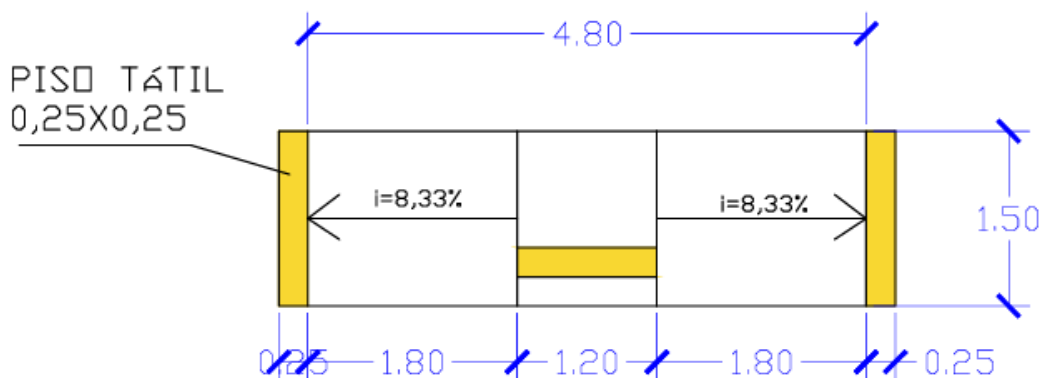

Esquema de representação de rampa de acessibilidade

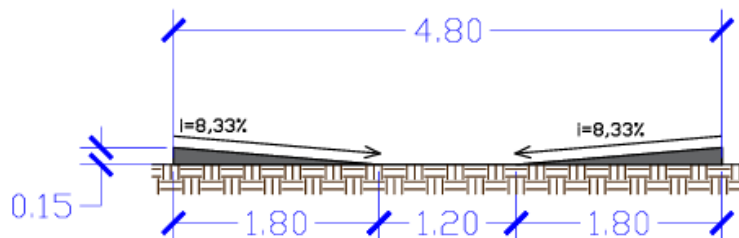

02 DIAGRAMA LONGITUDINAL DE RAMPA DE ACESSIBILIDADE
ESCALA S/E

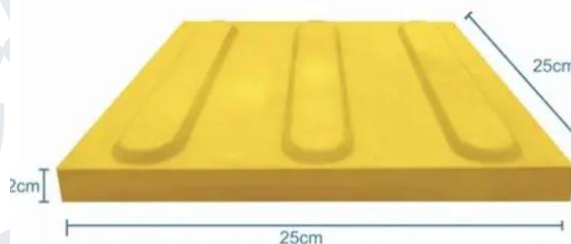

5.4. Faixas Elevadas de Pedestres

Serão implantadas **faixas elevadas de pedestres** em **concreto fck = 20 MPa**, com dimensões de **7,00 m × 4,00 m**, cada faixa será **pintada com tinta epóxi branca refletiva**, possuindo rampas de transição suaves, garantindo acessibilidade, conforto e segurança para os pedestres. A geometria e altura seguirão o **Manual Brasileiro de Sinalização e Acessibilidade Viária**.



Imagem representativa de elevação de faixa de pedestre

5.5. Sinalização Viária


- **Sinalização vertical:** placas refletivas em alumínio (esp. 2 mm), fixadas em tubos galvanizados Ø 2";
- **Sinalização horizontal:** pintura de faixas, zebraed e símbolos com **tinta epóxi branca refletiva**, conforme **SINAPI 102508**, em atendimento à **Resolução CONTRAN nº 805/2020**.

5.6. Limpeza e Entrega da Obra

Após a conclusão dos serviços, será realizada **limpeza geral das vias e passeios** remoção de entulhos, resíduos e restos de materiais, entregando o local em plenas condições de uso e segurança.

6. Considerações Finais

A execução da obra será acompanhada por profissional habilitado, garantindo conformidade com as normas técnicas e ambientais. Todos os materiais deverão apresentar **certificados de qualidade e conformidade** com as normas da **ABNT** e dos fabricantes.


Jade Gomes de Oliveira
Diretora de Engenharia
Decreto: 576/2025

Eng. Civil: Jade Gomes de Oliveira

CREA/BA: 052154504-8





Anotação de Responsabilidade Técnica - ART
Lei nº 6.496, de 7 de dezembro de 1977

CREA-BA

ART OBRA / SERVIÇO
Nº BA20261388221

Conselho Regional de Engenharia e Agronomia da Bahia

SUBSTITUIÇÃO POR ERRO DE
DIGITAÇÃO à
BA20261351192

1. Responsável Técnico

JADE GOMES DE OLIVEIRA

Título profissional: **ENGENHEIRA CIVIL**

RNP: **0521545048**

Registro: **3000141998BA**

2. Dados do Contrato

Contratante: **MUNICÍPIO DE MORRO DO CHAPEU**

CPF/CNPJ: **13.717.517/0001-48**

RUA DIAS COELHO

Nº: **S/N**

Complemento:

Bairro: **CENTRO**

Cidade: **MORRO DO CHAPÉU**

UF: **BA**

CEP: **44850000**

Contrato: **Não especificado**

Celebrado em:

Valor: **R\$ 2.000,00**

Tipo de contratante: **Pessoa Jurídica de Direito Público**

Ação Institucional: **NENHUMA - NAO OPTANTE**

3. Dados da Obra/Serviço

RUA DIAS COELHO

Nº: **S/N**

Complemento:

Bairro: **CENTRO**

Cidade: **MORRO DO CHAPÉU**

UF: **BA**

CEP: **44850000**

Data de Início: **15/10/2025**

Previsão de término: **31/12/2026**

Coordenadas Geográficas: **-11.550623, -41.157511**

Finalidade:

Código: **44850-000**

Proprietário: **MUNICÍPIO DE MORRO DO CHAPEU**

CPF/CNPJ: **13.717.517/0001-48**

4. Atividade Técnica

| | Quantidade | Unidade |
|---|------------|---------|
| 14 - Elaboração | | |
| 35 - Elaboração de orçamento > TRANSPORTES > INFRAESTRUTURA URBANA > DE PAVIMENTAÇÃO > #TOS_4.2.1.6 - EM PISO INTERTRAVADO (PAVER) | 18.312,00 | m2 |
| 35 - Elaboração de orçamento > OBRAS HIDRÁULICAS E RECURSOS HÍDRICOS > SISTEMAS DE DRENAGEM PARA OBRAS CIVIS > DE SISTEMAS DE DRENAGEM PARA OBRAS CIVIS > #TOS_5.3.1.8 - SARJETA | 18.312,00 | m2 |
| 35 - Elaboração de orçamento > OBRAS HIDRÁULICAS E RECURSOS HÍDRICOS > SISTEMAS DE DRENAGEM PARA OBRAS CIVIS > DE SISTEMAS DE DRENAGEM PARA OBRAS CIVIS > #TOS_5.3.1.7 - MEIO-FIO | 18.312,00 | m2 |
| 35 - Elaboração de orçamento > TRANSPORTES > INFRAESTRUTURA URBANA > DE ACESSIBILIDADE > #TOS_4.2.4.1 - EM CALÇADAS | 18.312,00 | m2 |
| 35 - Elaboração de orçamento > TRANSPORTES > INFRAESTRUTURA URBANA > DE ACESSIBILIDADE > #TOS_4.2.4.2 - EM VIAS URBANAS | 18.312,00 | m2 |
| 80 - Projeto > TRANSPORTES > INFRAESTRUTURA URBANA > DE PAVIMENTAÇÃO > #TOS_4.2.1.6 - EM PISO INTERTRAVADO (PAVER) | 18.312,00 | m2 |
| 80 - Projeto > OBRAS HIDRÁULICAS E RECURSOS HÍDRICOS > SISTEMAS DE DRENAGEM PARA OBRAS CIVIS > DE SISTEMAS DE DRENAGEM PARA OBRAS CIVIS > #TOS_5.3.1.8 - SARJETA | 18.312,00 | m2 |
| 80 - Projeto > OBRAS HIDRÁULICAS E RECURSOS HÍDRICOS > SISTEMAS DE DRENAGEM PARA OBRAS CIVIS > DE SISTEMAS DE DRENAGEM PARA OBRAS CIVIS > #TOS_5.3.1.7 - MEIO-FIO | 18.312,00 | m2 |
| 80 - Projeto > TRANSPORTES > INFRAESTRUTURA URBANA > DE ACESSIBILIDADE > #TOS_4.2.4.1 - EM CALÇADAS | 18.312,00 | m2 |
| 80 - Projeto > TRANSPORTES > INFRAESTRUTURA URBANA > DE ACESSIBILIDADE > #TOS_4.2.4.2 - EM VIAS URBANAS | 18.312,00 | m2 |

Após a conclusão das atividades técnicas o profissional deve proceder a baixa desta ART

5. Observações

ART de elaboração de projeto e orçamento para os serviços de Pavimentação de Vias Públicas localizadas no perímetro Urbano da cidade de Morro do Chapéu - Ba

6. Declarações

7. Entidade de Classe

NENHUMA DAS ENTIDADES

A autenticidade desta ART pode ser verificada em: <http://crea-ba.sitac.com.br/publico/>, com a chave: A8xZW
 Impresso em: 27/02/2026 às 10:45:05 por: , ip: 186.226.182.36





Anotação de Responsabilidade Técnica - ART
Lei nº 6.496, de 7 de dezembro de 1977

CREA-BA

ART OBRA / SERVIÇO
Nº BA20261388221

Conselho Regional de Engenharia e Agronomia da Bahia

SUBSTITUIÇÃO POR ERRO DE
DIGITAÇÃO à
BA20261351192

8. Assinaturas

Declaro serem verdadeiras as informações acima

_____, _____ de _____ de _____
 Local data

Jade Gomes de Oliveira
Jade Gomes de Oliveira

Diretora de Engenharia

JADE GOMES DE OLIVEIRA, CPF nº 039.494.405-36
 Decreto: 576/2025

MUNICÍPIO DE MORRO DO CHAPEU - CNPJ: 13.717.517/0001-48

9. Informações

A autenticação desta ART pode ser verificada em <https://crea-ba.sitac.com.br/publico/>

10. Valor

Isento conforme Resolução 1067/2015

Registrada em: 27/02/2026

A autenticidade desta ART pode ser verificada em: <http://crea-ba.sitac.com.br/publico/>, com a chave: A8xZW
 Impresso em: 27/02/2026 às 10:45:05 por: , ip: 186.226.182.36




DECLARAÇÃO

Declaramos que a Prefeitura Municipal de Morro do Chapéu – BA aprova o projeto de engenharia referente ao convênio SICONV nº 975138, cujo objeto contratual é Pavimentação de ruas com paralelepípedo no município de Morro do Chapéu. Estamos cientes que adequações podem ser requeridas pelo corpo técnico da Caixa Econômica Federal.

Morro do Chapéu /BA, 04 de março de 2026




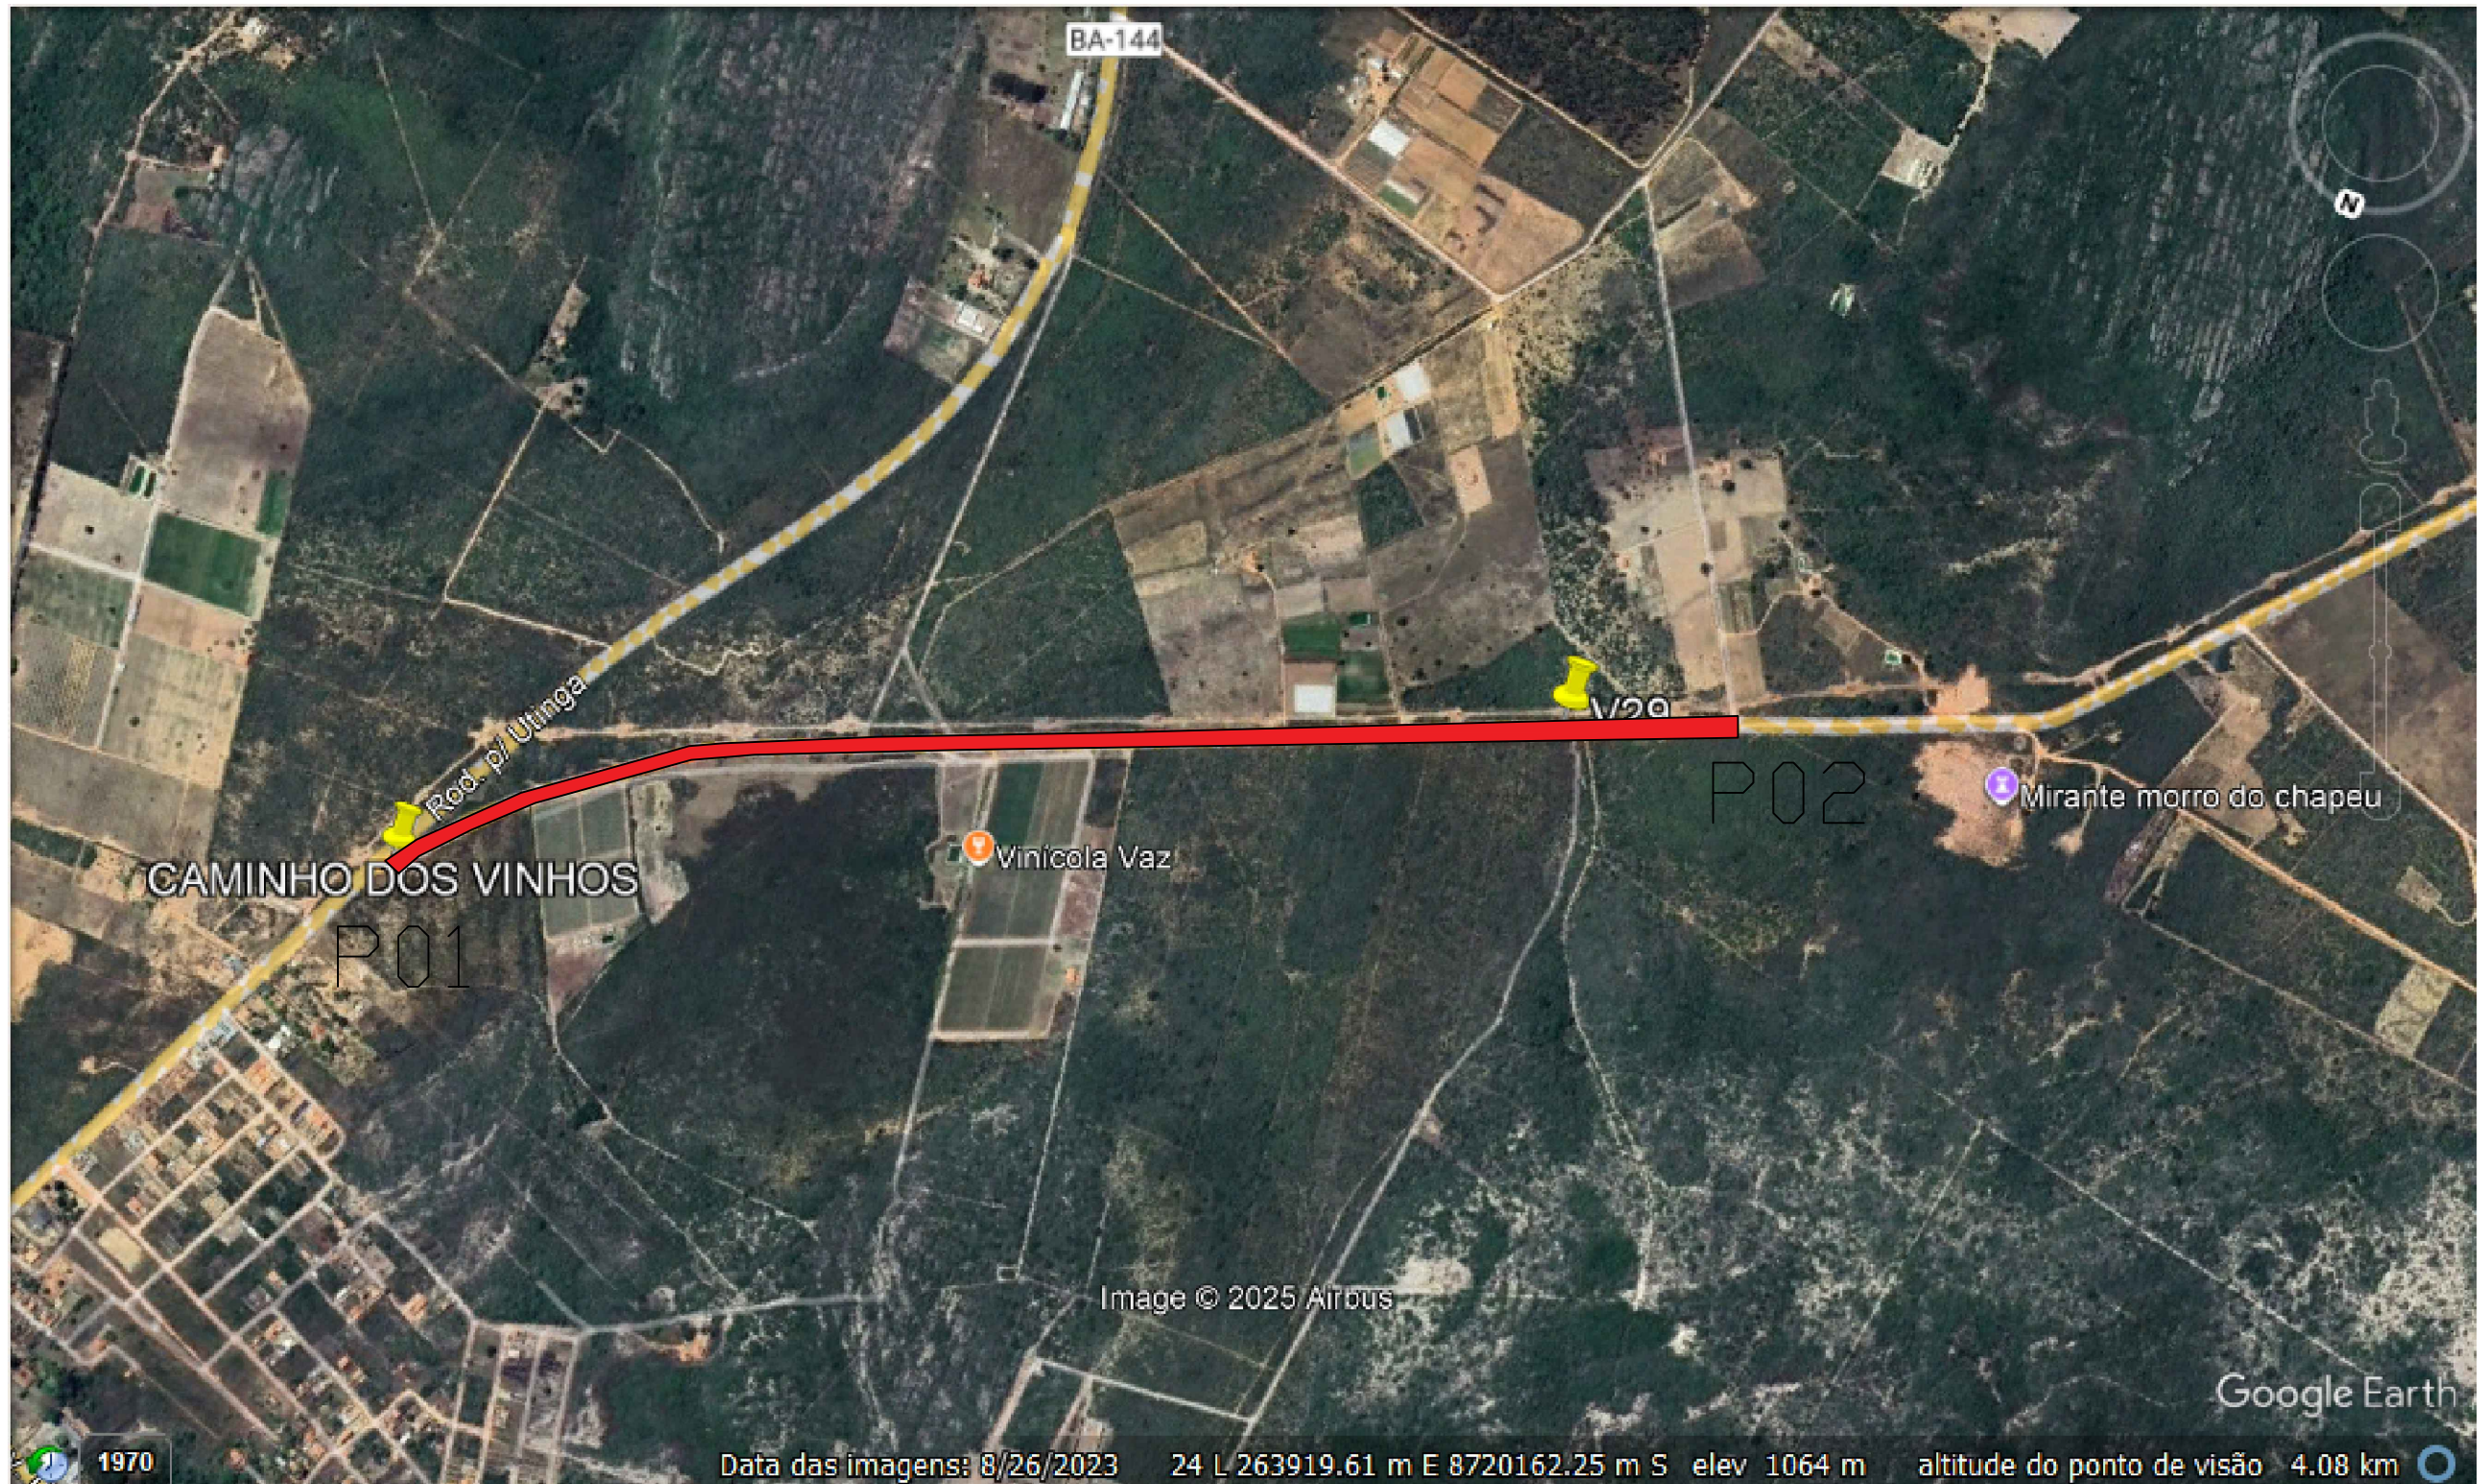




LOCALIZAÇÃO
ESC.:1/750

COORDENADAS:
E0
Longitude: 264165.02 m E
Latitudes: 8720768.45 m S
E91+11,20
Longitude: 262670.00 m E
Latitudes: 8719979.00 m S

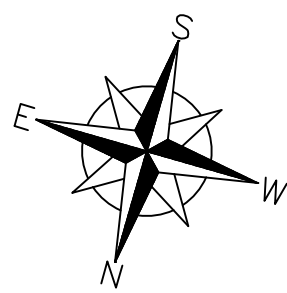RUA CAMINHO DOS VINHOS

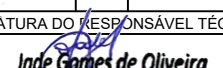

| | | | | |
|--|---|---|----------------------------|------|
|  PREFEITURA MUNICIPAL DE MORRO DO CHAPÉU <small>PROPRIETÁRIO</small> |  | REVISÕES | | |
| | | REV. | POR | DATA |
| | | ASSINATURA DO RESPONSÁVEL TÉCNICO: | | |
| | |  Jade Gomes de Oliveira Diretora de Engenharia Decreto: 576/2025 | | |
| PROJETO DE PAVIMENTAÇÃO DO MUNICÍPIO DE MORRO DO CHAPÉU | | | | |
| PLANTA DE LOCALIZAÇÃO ENDEREÇO: RUA CAMINHO DOS VINHOS - MORRO DO CHAPÉU BAHIA | | | | |
| DESENHO: JADE GOMES DE OLIVEIRA AGOSTO / 2025 | ENGENHEIRA CIVIL: JADE GOMES DE OLIVEIRA ESCALA: 1/750 | CREA/BA: 052154504-8 | Nº DA PRANCHA 01 | |



- ETAPA 01 - DA PAVIMENTAÇÃO - 1831,20 METROS
- ETAPA 01 - EXECUTADA ATRAVÉS DO CONVÊNIO Nº 975138
- ETAPA 02 - ROTATÓRIA DE ACESSO A BA 144
- ETAPA 02 - SERÁ EXECUTADA COM RECURSO MUNICIPAL

COORDENADAS:

E0
 Longitude: 264165.02 m E
 Latitudes: 8720768.45 m S
 E91+11,20
 Longitude: 262670.00 m E
 Latitudes: 8719979.00 m S

ETAPA 01 - PAVIMENTAÇÃO EM SEXTAVADO

ETAPA 02 - ROTATÓRIA

E91+11,20
 PONTO FINAL DA ETAPA 02




| REVISÃO | | | |
|---------|------------------|------|-----------|
| REV. | AUTOR DA REVISÃO | DATA | DESCRIÇÃO |
| | | | |
| | | | |

ASSINATURA DO RESPONSÁVEL TÉCNICO
 José Gomes de Oliveira
 Diretora de Engenharia
 Decreto: 526/2025


| PAVIMENTAÇÃO RUA CAMINHO DOS VINHOS | | | |
|---|----------|-------------|----------------|
| MARCAÇÃO DO TRECHO REFERENTE A ETAPA 01 | ESCALA | 1/100 | |
| MORRO DO CHAPÉU - BA | DATA | JAN/2026 | |
| JADE GOMES DE OLIVEIRA | OPERAÇÃO | 052154504-8 | Nº DA FRANQUIA |
| | | | 02 |

| | |
|--|----------|
| | COTA 96 |
| | COTA 100 |
| | COTA 150 |


- P01 PONTOS TOPOGRÁFICOS
- PTE POSTES EXISTENTES
- CURVAS DE NÍVEL DE 1 EM 1 METRO
- ALINHAMENTO ESTAQUEAMENTO

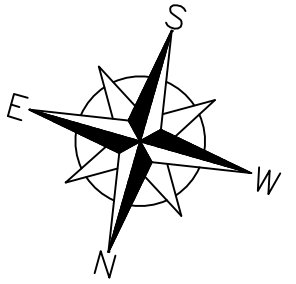


COORDENADAS:
 E0
 Longitude: 264165.02 m E
 Latitudes: 8720768.45 m S
 E91+11,20
 Longitude: 262670.00 m E
 Latitudes: 8719979.00 m S

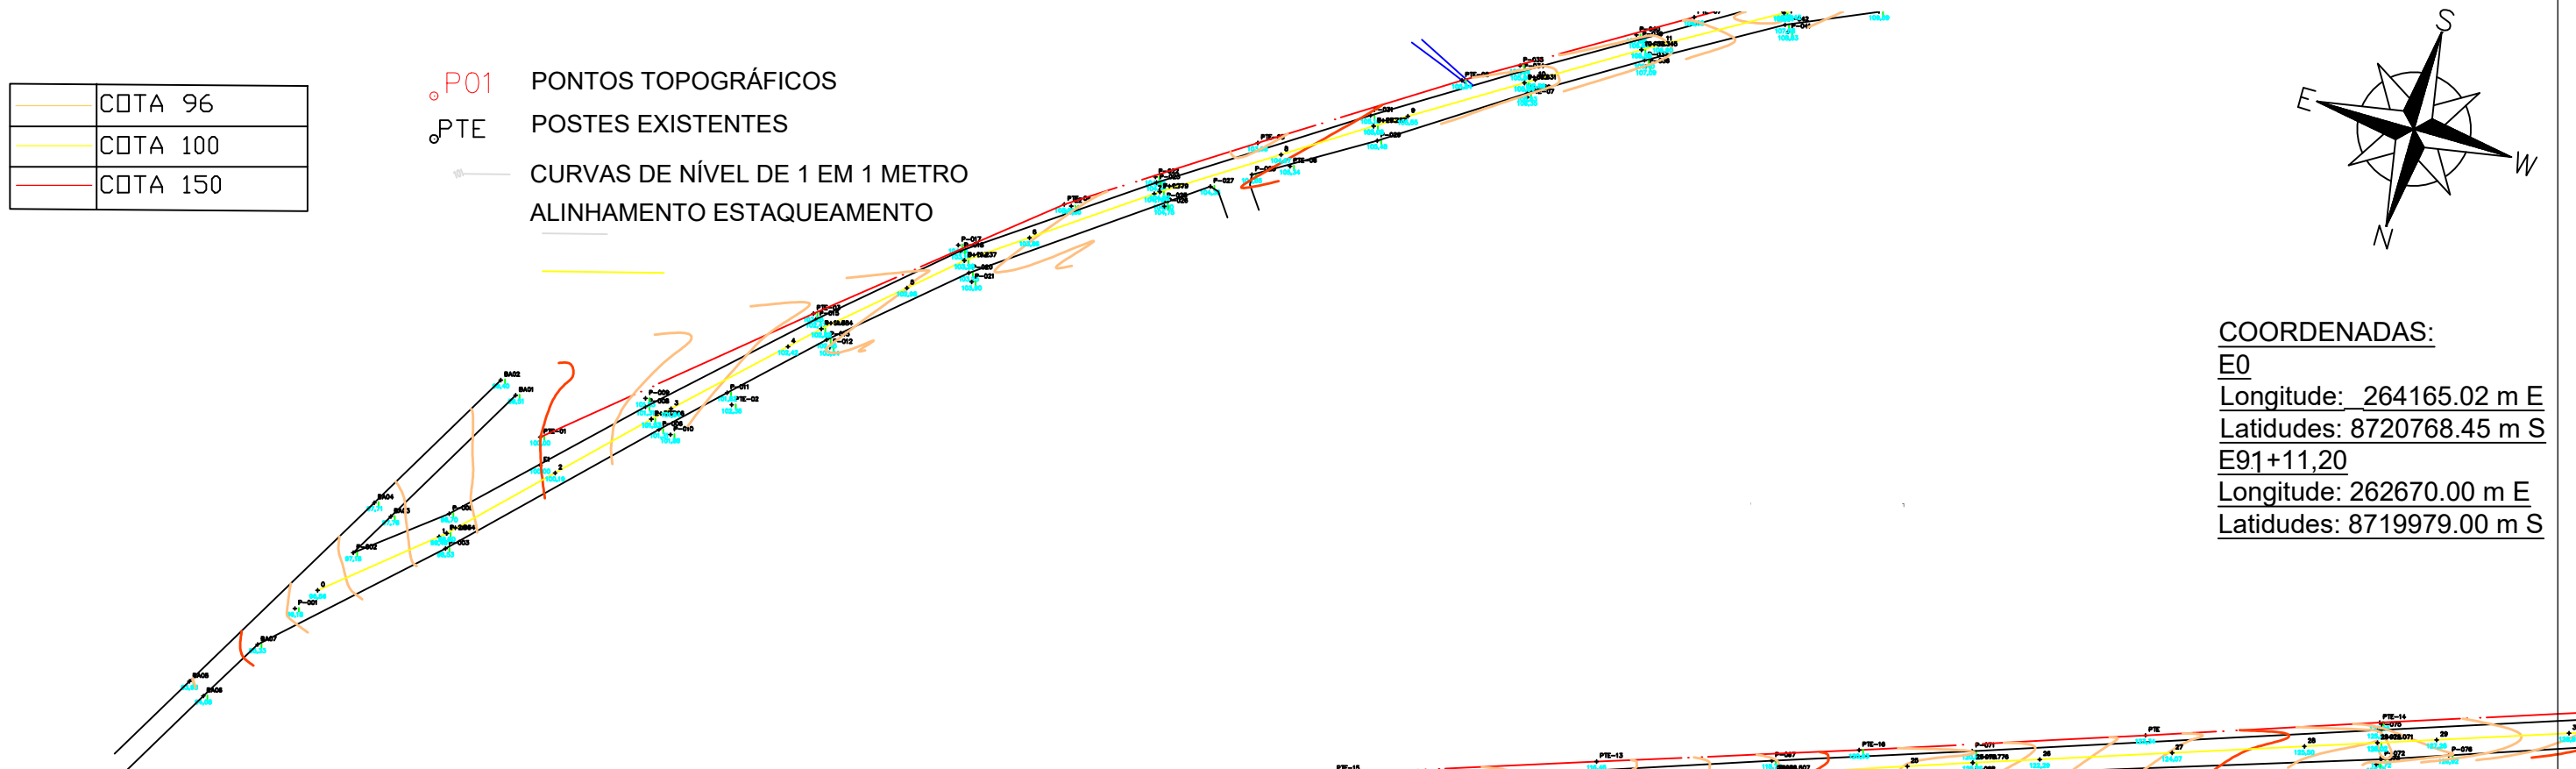


01 PROJETO PLANIALTIMÉTRICO - TRECHO 01
 ESCALA 1/5

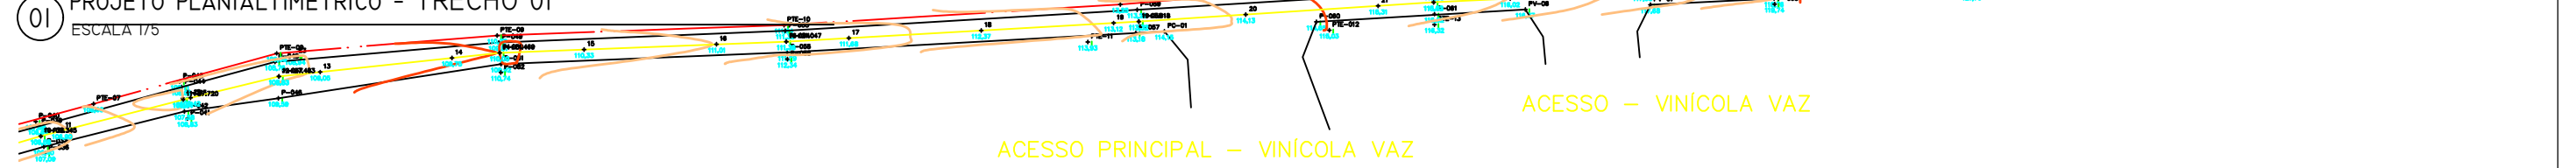


02 PROJETO PLANIALTIMÉTRICO - TRECHO 01
 ESCALA 1/5

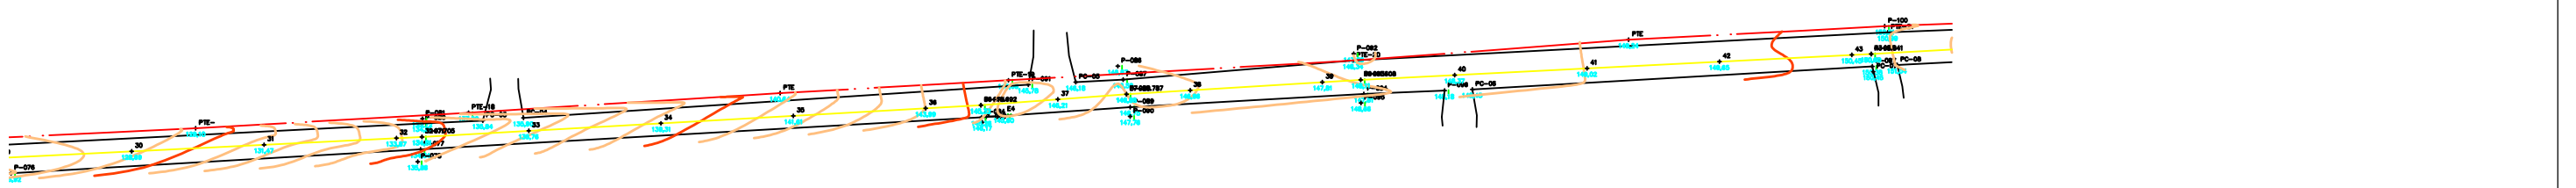


03 PROJETO PLANIALTIMÉTRICO - TRECHO 01
 ESCALA 1/5

| | | |
|--|---|----------------------------|
|  PREFEITURA MORRO DO CHAPÉU O AMANHÃ É AGORA PROPRIETÁRIO | DESCRÇÃO | |
| | ASSINATURA DO RESPONSÁVEL TÉCNICO:  Jade Gomes de Oliveira Diretora de Engenharia Decreto: 576/2025 | |
| PROJETO DE PAVIMENTAÇÃO DO MUNICÍPIO DE MORRO DO CHAPÉU | | |
| PLANTA PLANIALTIMÉTRICA, TRECHOS 01, 02 E 03 | | |
| ENDEREÇO: RUA CAMINHO DOS VINHOS - MORRO DO CHAPÉU BAHIA | | |
| DESENHO: JADE GOMES DE OLIVEIRA | ENGENHEIRA CIVIL: 052154504-8 JADE GOMES DE OLIVEIRA | CREA/BA: 052154504-8 |
| AGOSTO / 2025 | ESCALA: INDICADA | Nº DA PRANCHA 03 |

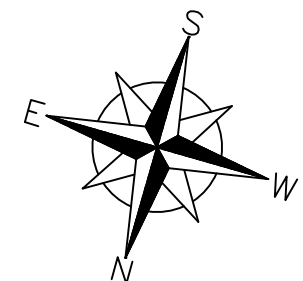


| | |
|--|----------|
| | COTA 96 |
| | COTA 100 |
| | COTA 150 |

- P01 PONTOS TOPOGRÁFICOS
- PTE POSTES EXISTENTES
- CURVAS DE NÍVEL DE 1 EM 1 METRO
- ALINHAMENTO ESTAQUEAMENTO

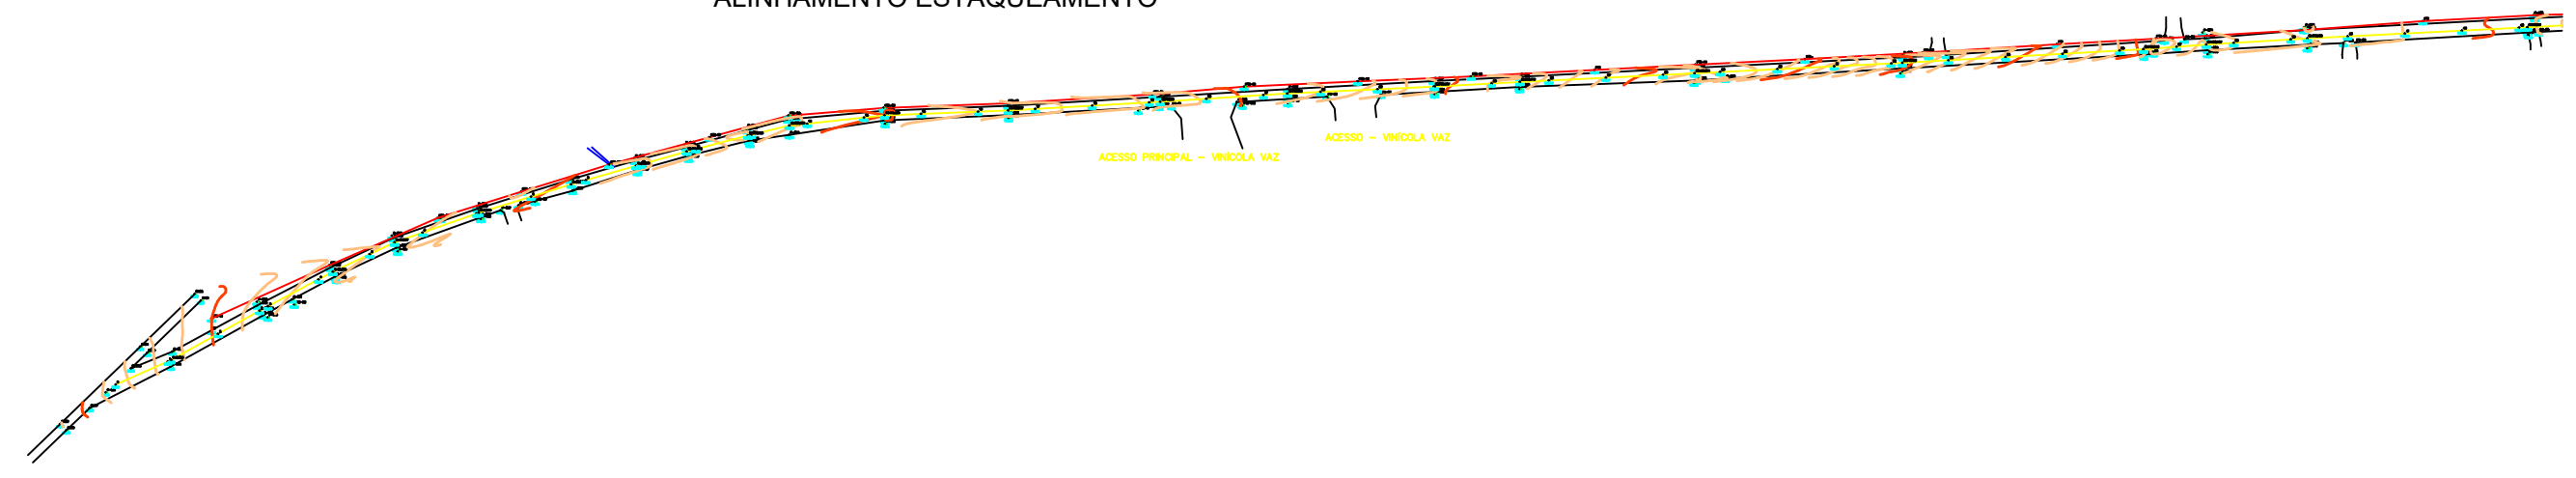

01 PROJETO PLANIALTIMÉTRICO
ESCALA 1/5

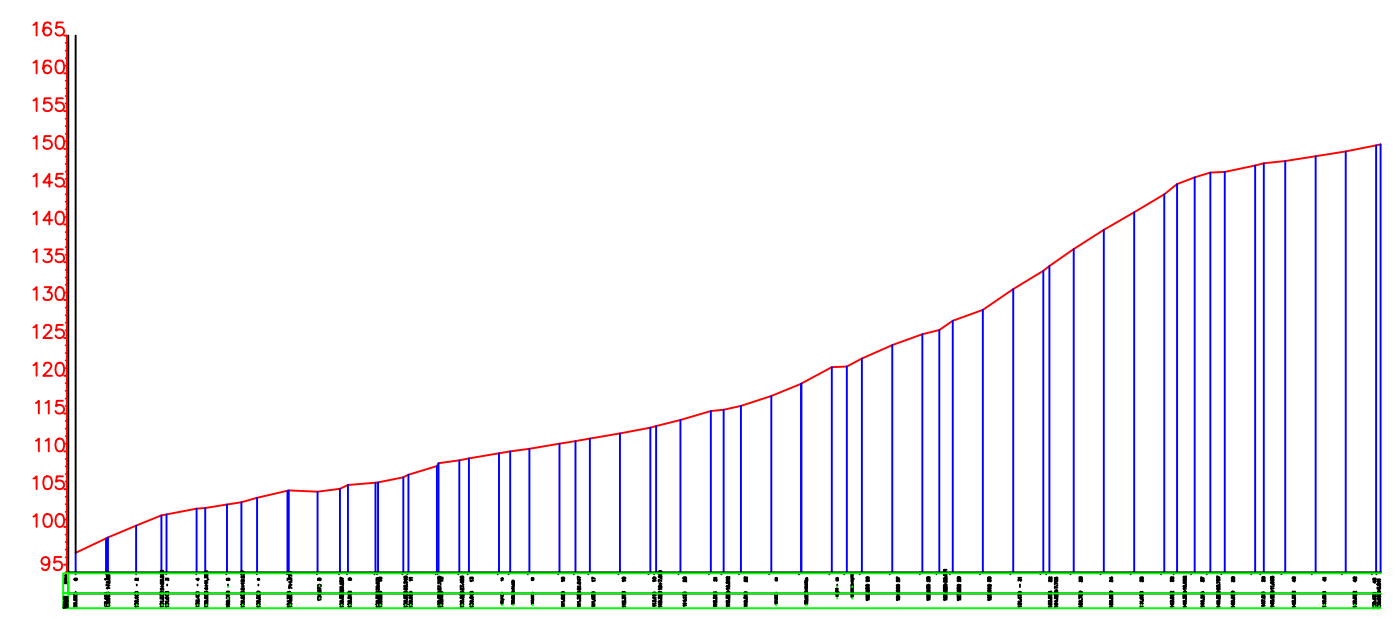

02 PERFIL LONGITUDINAL
ESCALA 3/E



PREFEITURA MUNICIPAL DE MORRO DO CHAPÉU
PROPRIETÁRIO

| |
|------------------------------------|
| DESCRIÇÃO |
| |
| ASSINATURA DO RESPONSÁVEL TÉCNICO: |

Jade Gomes de Oliveira
Diretora de Engenharia
Decreto: 576/2025

PROJETO DE PAVIMENTAÇÃO DO MUNICÍPIO DE MORRO DO CHAPÉU

PLANTA PLANIALTIMÉTRICA, PERFIL DA R. CAMINHO DOS VINHOS

ENDEREÇO:
RUA CAMINHO DOS VINHOS - MORRO DO CHAPÉU BAHIA

| | | | |
|------------------------------------|---|-------------------------|----------------------------|
| DESENHO: JADE GOMES DE OLIVEIRA | ENGENHEIRA CIVIL: 052154504-8 JADE GOMES DE OLIVEIRA | CREA/BA: 052154504-8 | Nº DA PRANCHA 04 |
| AGOSTO / 2025 | ESCALA: INDICADA | | |

COORDENADAS:

E0



Longitude: 264165.02 m E

Latitudes: 8720768.45 m S

E91+11,20


Longitude: 262670.00 m E

Latitudes: 8719979.00 m S

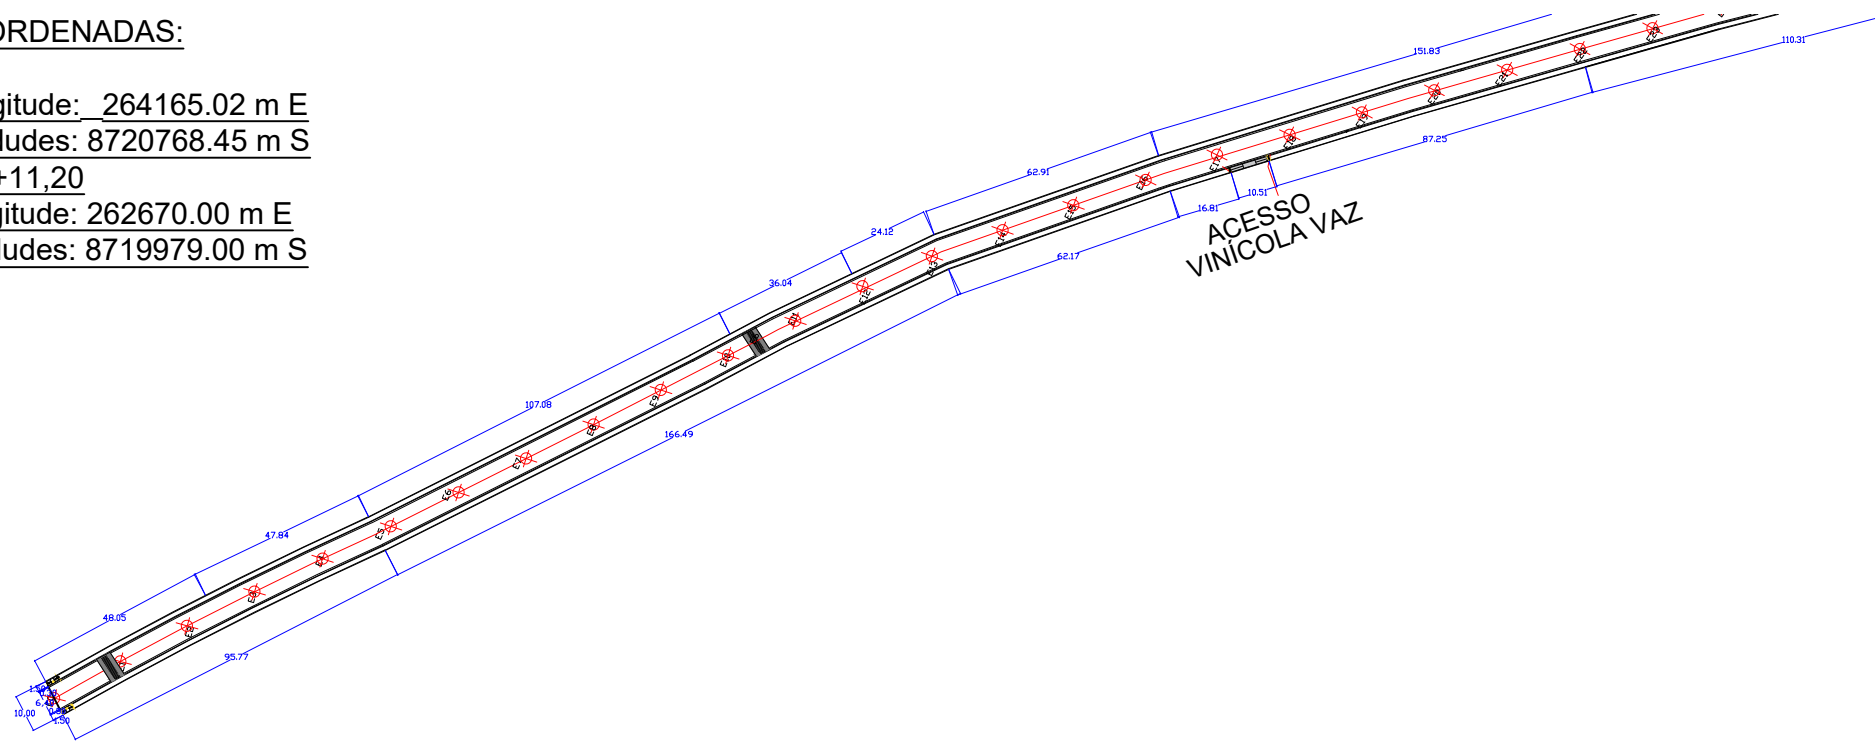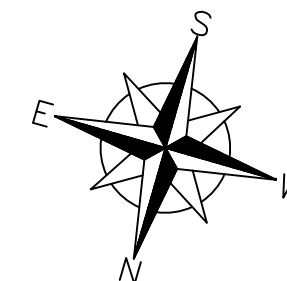


01 PROJETO DE GEOMÉTRICO - TRECHO 01
ESTACA E0 - E22

ESCALA 1/1000

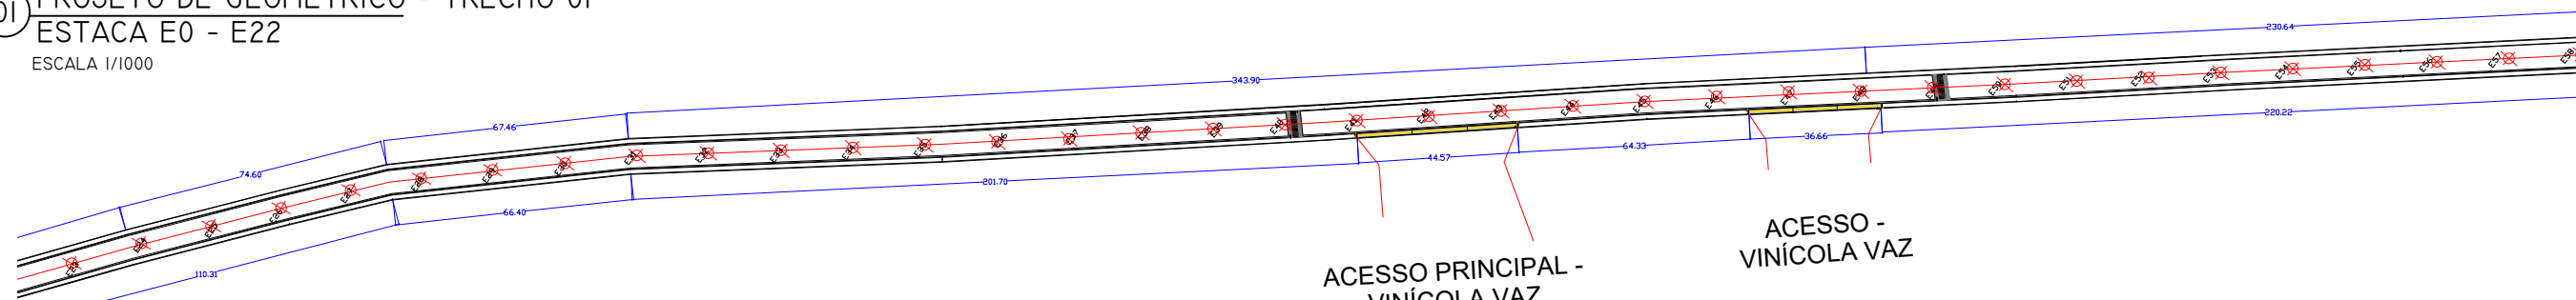

02 PROJETO GEOMÉTRICO - TRECHO 2
ESTACA E22 - E57

ESCALA 1/1000

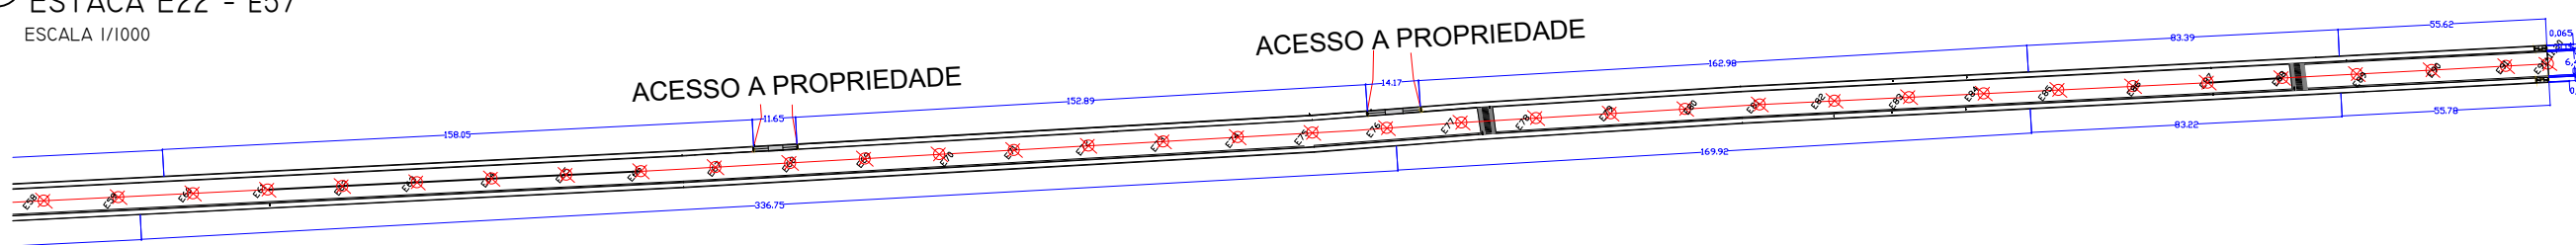

03 PROJETO GEOMÉTRICO - TRECHO 3
ESTACA E57-E91+11,20

ESCALA 1/1000

PAVIMENTAÇÃO RUA CAMINHO DOS VINHOS

| PAVIMENTAÇÃO | UNID. | QUANTIDADE |
|--|----------------|--------------------------|
| PAVIMENTAÇÃO COM INTERTRAVADO - TIPO SEXTAVADO 0,25X0,25X0,08M | M ² | 11.719,68m ² |
| ÁREA TOTAL PARA PAVIMENTAÇÃO DA VIA URBANA | M ² | 18.312,00 m ² |



PREFEITURA MUNICIPAL DE MORRO DO CHAPÉU
PROPRIETÁRIO

Jade Gomes de Oliveira
Diretora de Engenharia
Decreto: 576/2025

ASSINATURA DO RESPONSÁVEL TÉCNICO:

PROJETO DE PAVIMENTAÇÃO RUA CAMINHO DOS VINHOS

PROJETO GEOMÉTRICO TRECHO 01, 02 e 03

ENDEREÇO:

RUA CAMINHO DOS VINHOS - MORRO DO CHAPÉU BAHIA

DESENHO:
JADE GOMES DE OLIVEIRA

ENGENHEIRA CIVIL: 052154504-8
JADE GOMES DE OLIVEIRA

CREA/BA:

Nº DA PRANCHA

AGOSTO / 2025

ESCALA:
INDICADA

052154504-8

05

COORDENADAS:

E0



Longitude: 264165.02 m E

Latitudes: 8720768.45 m S

E91+11,20

Longitude: 262670.00 m E

Latitudes: 8719979.00 m S

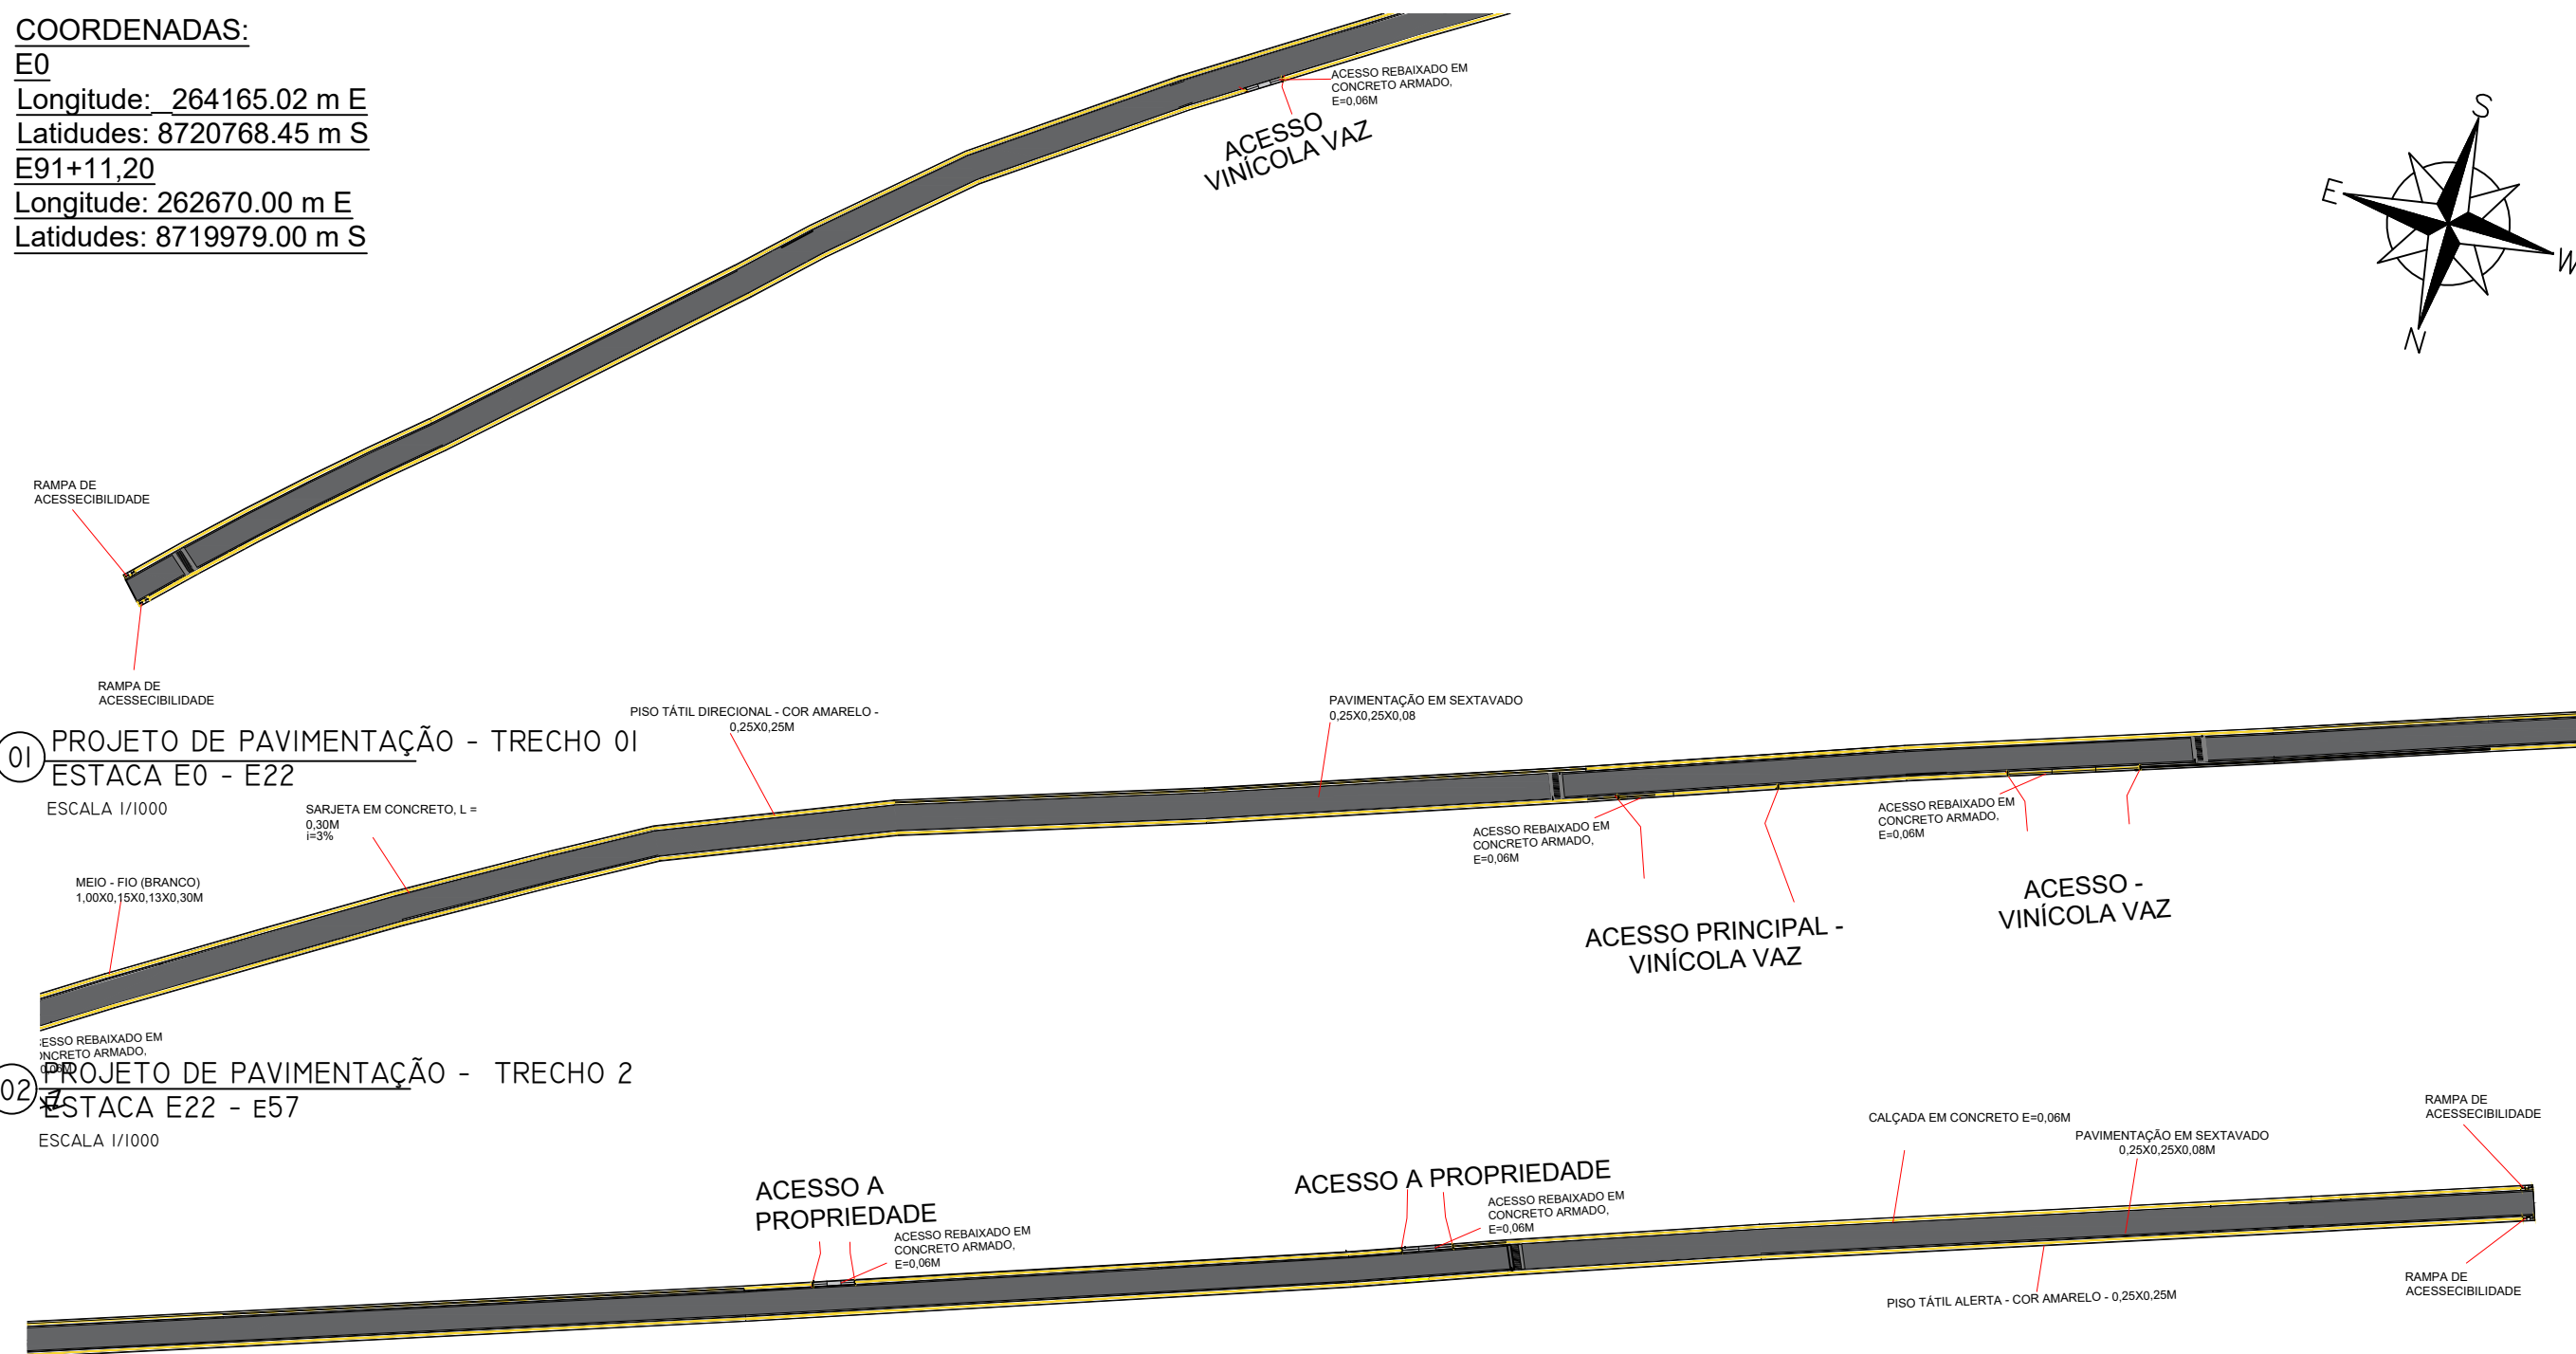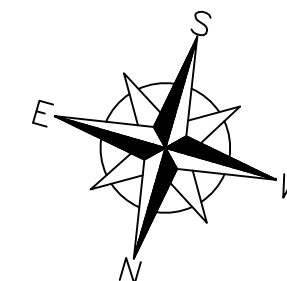

01 PROJETO DE PAVIMENTAÇÃO - TRECHO 01
ESTACA E0 - E22

ESCALA 1/1000

02 PROJETO DE PAVIMENTAÇÃO - TRECHO 2
ESTACA E22 - E57

ESCALA 1/1000

03 PROJETO DE PAVIMENTAÇÃO - TRECHO 3
ESTACA E57-E91+11,20

ESCALA 1/1000

| PAVIMENTAÇÃO RUA CAMINHO DOS VINHOS | | |
|--|----------------|--------------------------|
| PAVIMENTAÇÃO | UNID. | QUANTIDADE |
| PAVIMENTAÇÃO COM INTERTRAVADO - TIPO SEXTAVADO 0,25X0,25X0,08M | M ² | 1.719,68m ² |
| ÁREA TOTAL PARA PAVIMENTAÇÃO DA VIA URBANA | M ² | 18.312,00 m ² |
| COMPRIMENTO DA VIA | M | 1.831,20 m |
| LARGURA TOTAL DA VIA A SER PAVIMENTADA | M | 10,00 m |
| LARGURA DO LEITO CARROSÁVEL | M | 7,00 m |



PREFEITURA MUNICIPAL DE MORRO DO CHAPÉU
PROPRIETÁRIO

Jade Gomes de Oliveira
Diretora de Engenharia
Decreto: 576/2025


ASSINATURA DO RESPONSÁVEL TÉCNICO:

PROJETO DE PAVIMENTAÇÃO RUA CAMINHO DOS VINHOS


PROJETO DE PAVIMENTAÇÃO TRECHO 01, 02 E 03

ENDEREÇO:
RUA CAMINHO DOS VINHOS - MORRO DO CHAPÉU BAHIA


| | | | |
|------------------------------------|---|-------------------------|----------------------------|
| DESENHO: JADE GOMES DE OLIVEIRA | ENGENHEIRA CIVIL: 052154504-8 JADE GOMES DE OLIVEIRA | CREA/BA: 052154504-8 | Nº DA PRANCHA 06 |
| AGOSTO / 2025 | ESCALA: INDICADA | | |

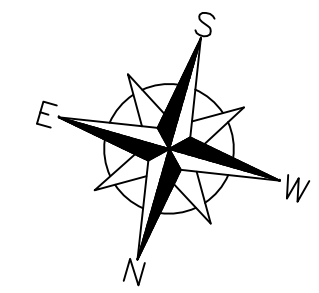


COORDENADAS:
 E0
 Longitude: 264165.02 m E
 Latitudes: 8720768.45 m S
 E91+11,20
 Longitude: 262670.00 m E
 Latitudes: 8719979.00 m S

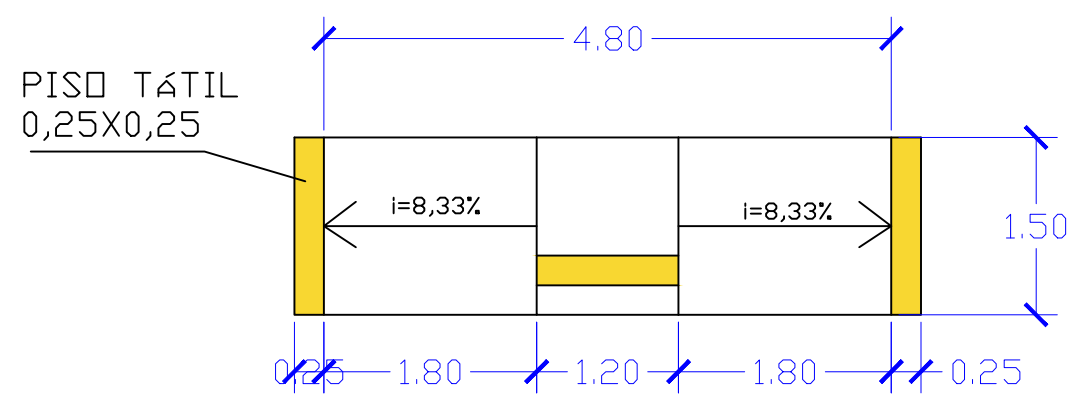


01 PLANTA BAIXA DE RAMPA DE ACESSIBILIDADE
 ESCALA S/E

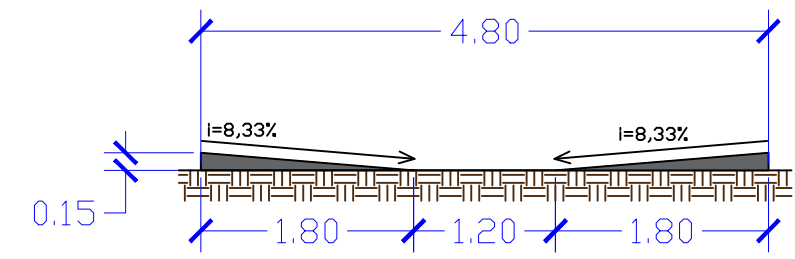

02 DIAGRAMA LONGITUDINAL DE RAMPA DE ACESSIBILIDADE
 ESCALA S/E

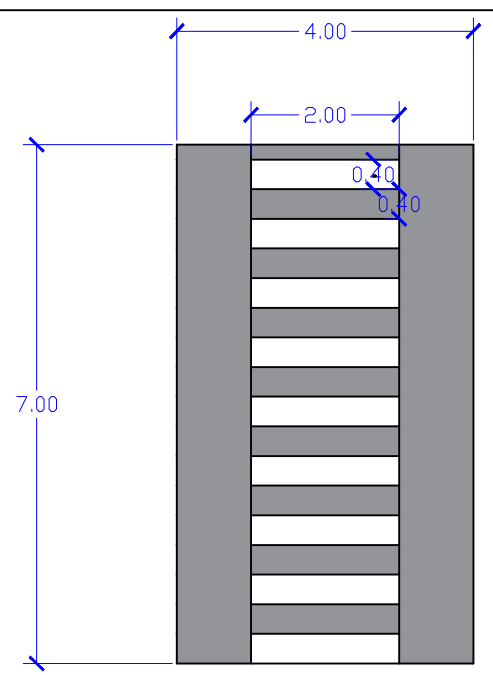

03 PLANTA BAIXA - FAIXA DE ELEVAÇÃO
 ESCALA S/E

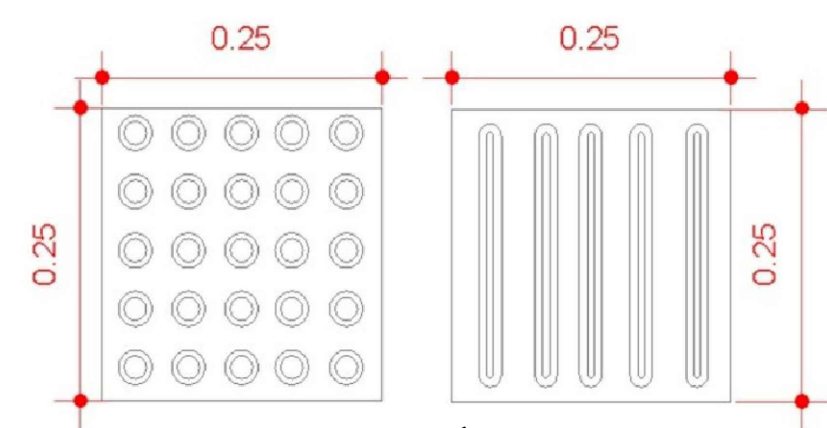

04 DETALHAMENTO DE PISO TÁTIL
 ESCALA S/E



Jade Gomes de Oliveira
 Diretora de Engenharia
 Decreto: 576/2025
 ASSINATURA DO RESPONSÁVEL TÉCNICO:

PREFEITURA MUNICIPAL DE MORRO DO CHAPÉU
 PROPRIETÁRIO

PROJETO DE PAVIMENTAÇÃO RUA CAMINHO DOS VINHOS

DETALHAMENTO DE FAIXA DE ELEVAÇÃO, RAMPA DE ACESSIBILIDADE E PISO TÁTIL

ENDEREÇO:
 RUA CAMINHO DOS VINHOS - MORRO DO CHAPÉU BAHIA

| | | | |
|------------------------------------|---|-------------------------|----------------------------|
| DESENHO: JADE GOMES DE OLIVEIRA | ENGENHEIRA CIVIL: 052154504-8 JADE GOMES DE OLIVEIRA | CREA/BA: 052154504-8 | Nº DA PRANCHA 08 |
| AGOSTO / 2025 | ESCALA: INDICADA | | |

COORDENADAS:

E0



Longitude: 264165.02 m E

Latitudes: 8720768.45 m S

E91+11,20


Longitude: 262670.00 m E

Latitudes: 8719979.00 m S

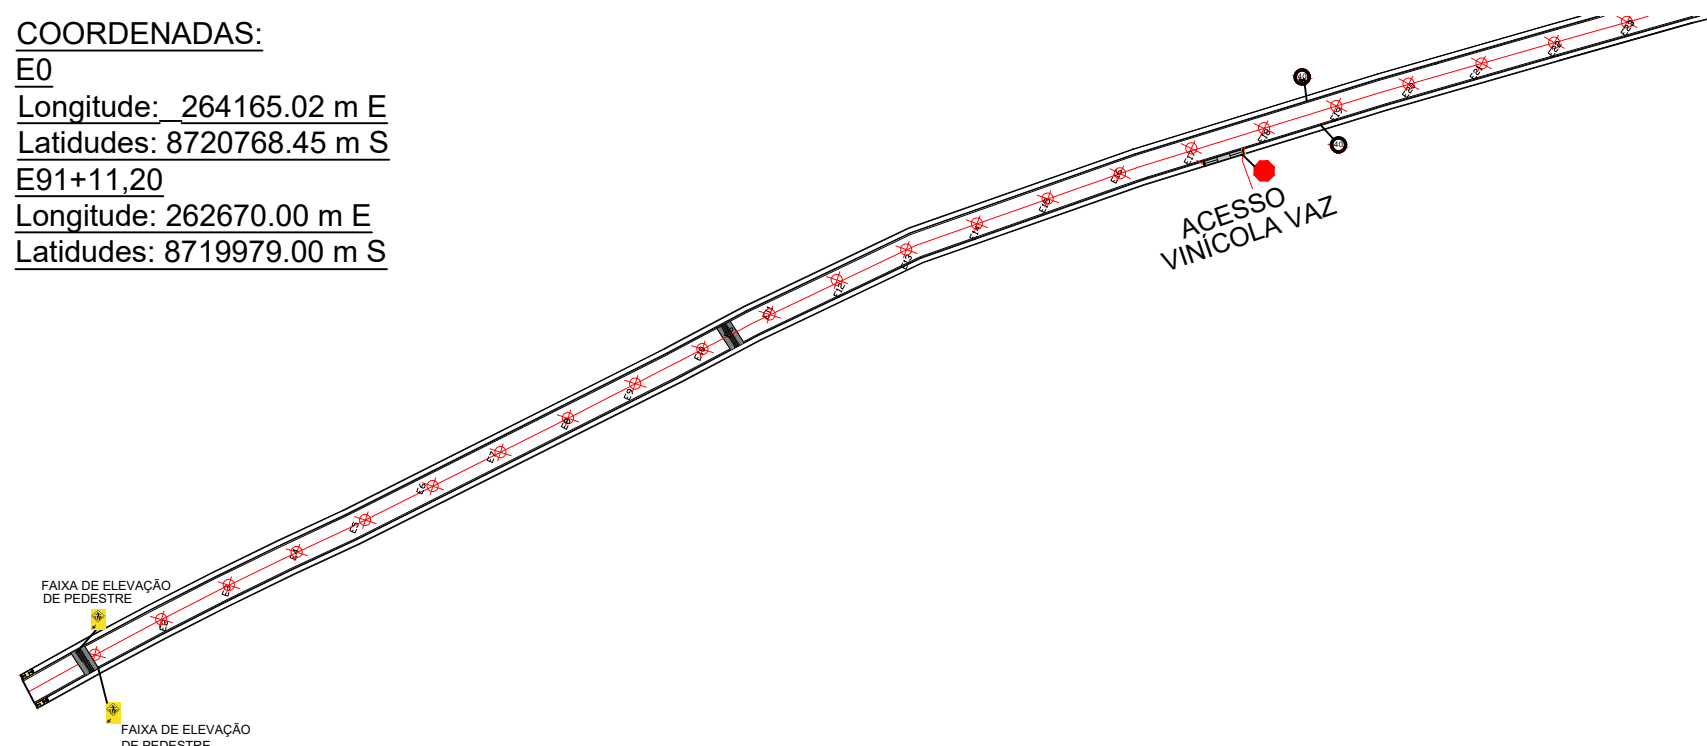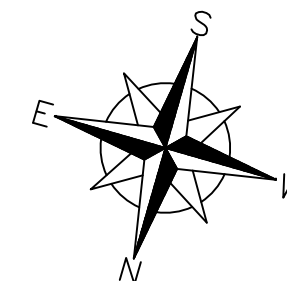


01 PROJETO DE SINALIZAÇÃO - TRECHO 01
ESTACA E0 - E22

ESCALA 1/1000

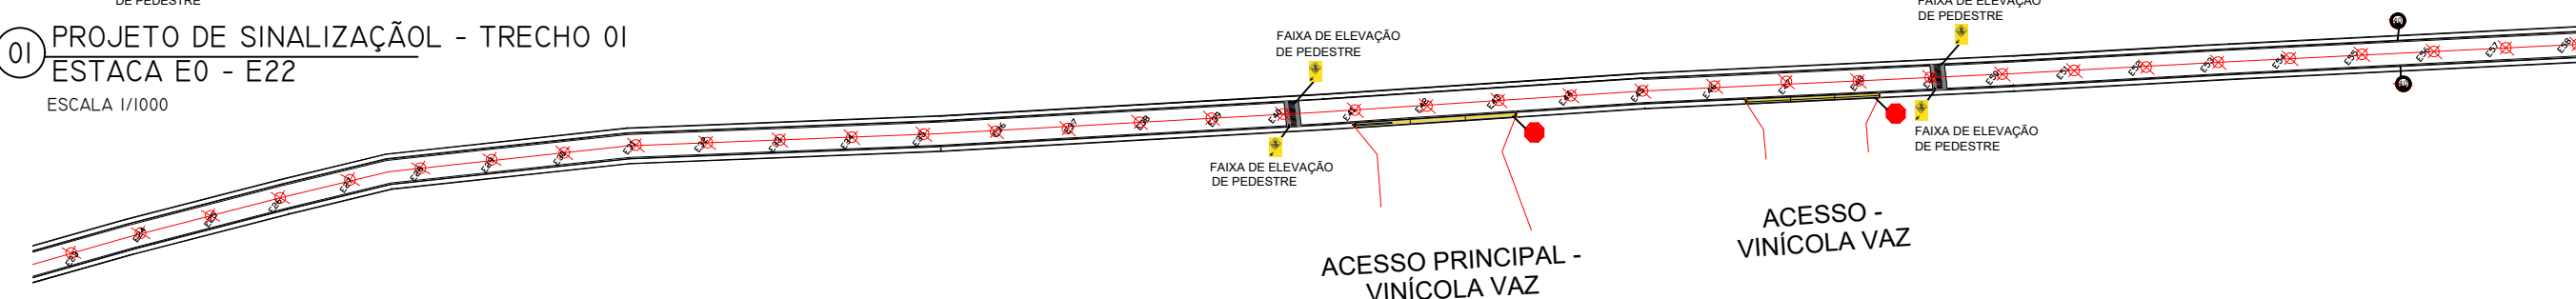

02 PROJETO DE SINALIZAÇÃO - TRECHO 2
ESTACA E22 - E57

ESCALA 1/1000

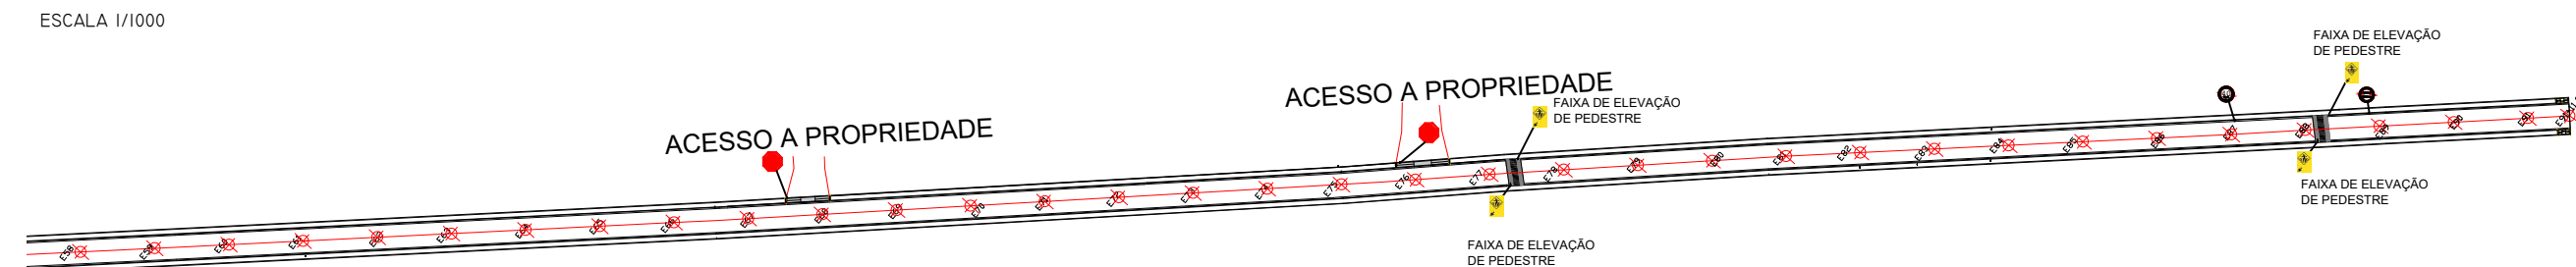

03 PROJETO DE SINALIZAÇÃO - TRECHO 3
ESTACA E57-E91+11,20

ESCALA 1/1000

TABELA DE PLACAS DE SINALIZAÇÃO DO TRÂNSITO

| | | | | |
|-------|--------------------|-------------------|---------------|-------------------|
| | | | | |
| RUAS | R- 1 | R-19 | R- 28 | |
| PLACA | PARADA OBRIGATÓRIA | VELOCIDADE MÁXIMA | DUPLA SENTIDO | FAIXA DE ELEVAÇÃO |
| 02 | 07 | 08 | 02 | 12 |



PREFEITURA MUNICIPAL DE MORRO DO CHAPÉU
PROPRIETÁRIO


Jade Gomes de Oliveira
Diretora de Engenharia
ASSINADO em 05/08/2025
Nº DA PRANCHA: 09

PROJETO DE PAVIMENTAÇÃO RUA CAMINHO DOS VINHOS


PLANTA DE SINALIZAÇÃO TRECHO 01, 02 e 03

ENDEREÇO:
RUA CAMINHO DOS VINHOS - MORRO DO CHAPÉU BAHIA

| | | | |
|------------------------------------|---|-------------------------|----------------------------|
| DESENHO: JADE GOMES DE OLIVEIRA | ENGENHEIRA CIVIL: 052154504-8 JADE GOMES DE OLIVEIRA | CREA/BA: 052154504-8 | Nº DA PRANCHA 09 |
| AGOSTO / 2025 | ESCALA: INDICADA | | |

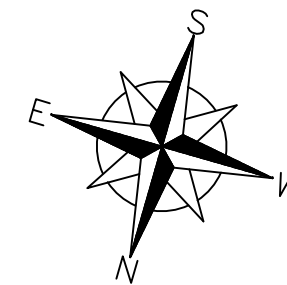


COORDENADAS:
E0
 Longitude: 264165.02 m E
 Latitudes: 8720768.45 m S
E91+11,20
 Longitude: 262670.00 m E
 Latitudes: 8719979.00 m S

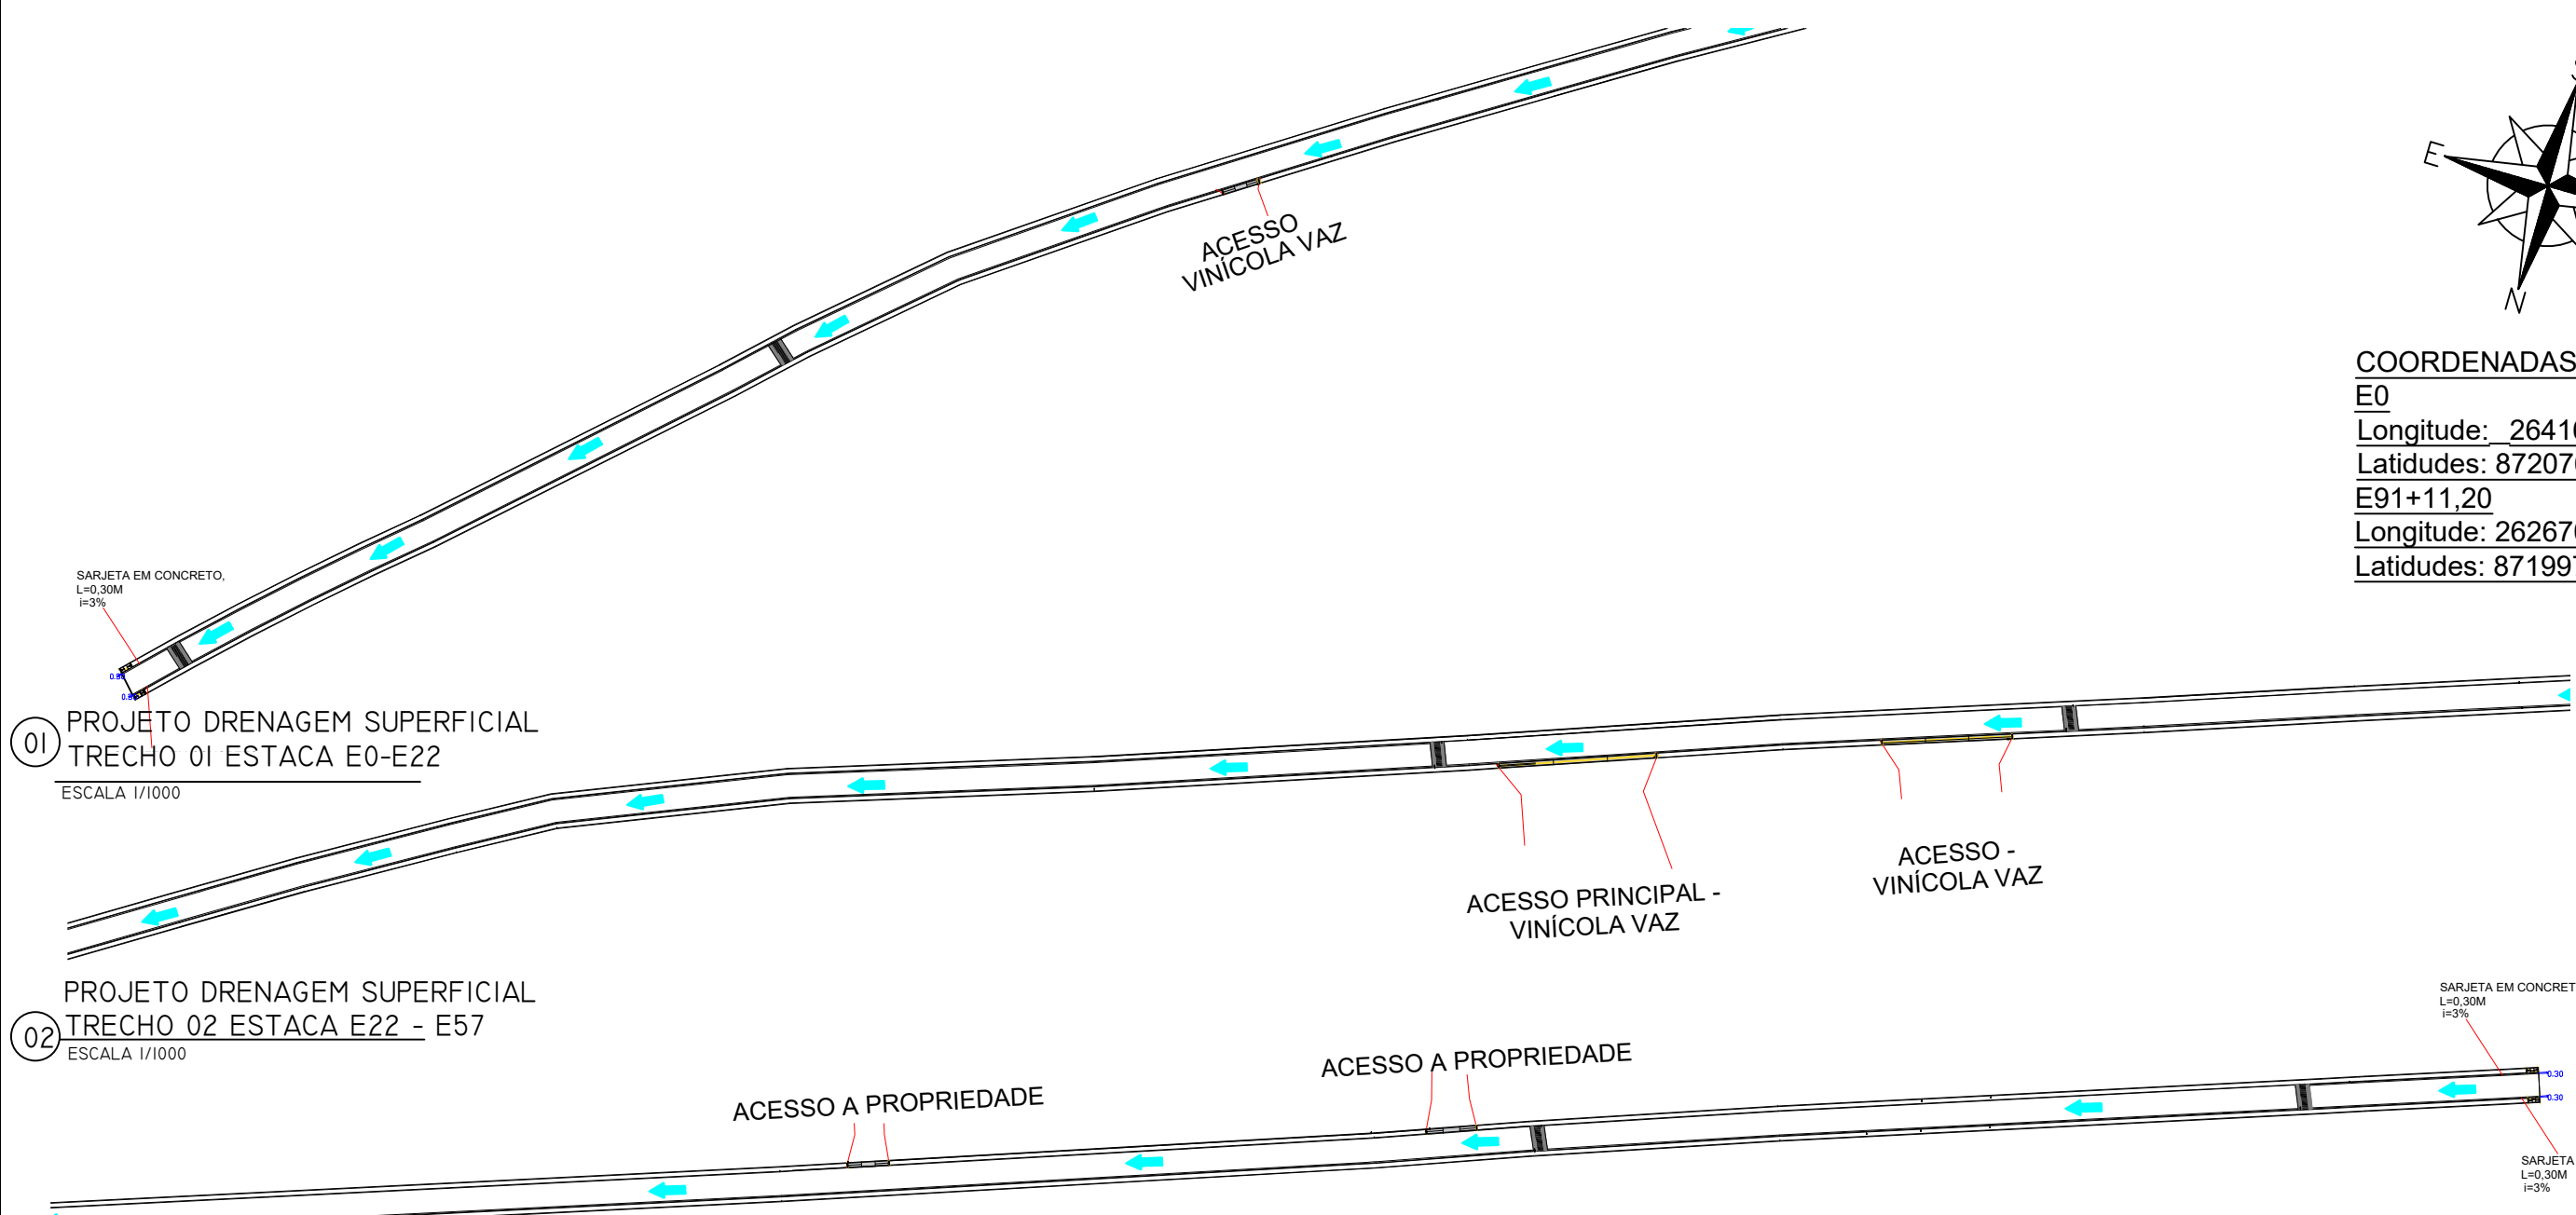


01 PROJETO DRENAGEM SUPERFICIAL
 TRECHO 01 ESTACA E0-E22
 ESCALA 1/1000

02 PROJETO DRENAGEM SUPERFICIAL
 TRECHO 02 ESTACA E22 - E57
 ESCALA 1/1000

03 PROJETO DRENAGEM SUPERFICIAL
 TRECHO 03 ESTACA E57 - E91+11,20
 ESCALA 1/1000

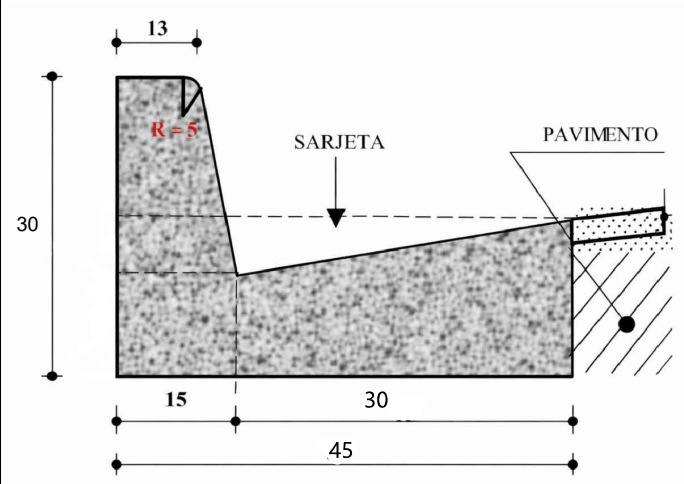


04 DETALHAMENTO DE SARJETA
 S/E

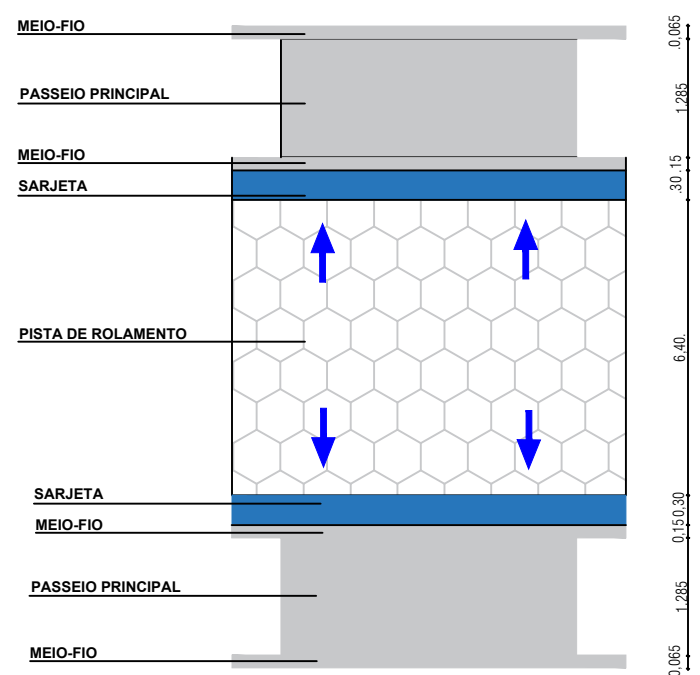

05 DETALHAMENTO DO ESCOAMENTO
 SUPERFICIAL DE ÁGUAS PLUVIAIS
 S/E

➔ Sentido do escoamento superficial

| | | | |
|--|--|---|-------------------------------------|
|  <p>PREFEITURA MORRO DO CHAPÉU O AMANHÃ É AGORA PROPRIETÁRIO</p> | | <p><i>Jade Gomes de Oliveira</i> Diretora de Engenharia Decreto: 576/2025</p> | |
| <p>PREFEITURA MUNICIPAL DE MORRO DO CHAPÉU</p> | | | |
| <p>PROJETO DE INTERVENÇÃO ENTRE BA 144-CAMINHO DOS VINHOS</p> | | | |
| <p>PLANTA DE DRENAGEM SUPERFICIAL - TRECHO 01, 02 E 03 E DET. DE ESCOAMENTO</p> | | | |
| <p>ENDEREÇO: RUA CAMINHO DOS VINHOS - MORRO DO CHAPÉU BAHIA</p> | | | |
| <p>DESENHO: JADE GOMES DE OLIVEIRA</p> | <p>ENGENHEIRA CIVIL: 052154504-8 JADE GOMES DE OLIVEIRA</p> | <p>CREA/BA: 052154504-8</p> | <p>Nº DA PRANCHA 10</p> |
| <p>AGOSTO / 2025</p> | <p>ESCALA: INDICADA</p> | | |

A

B JE Blocos e Pisos
KM 12 - BA-225 - Rural, Pres. Dutra - BA, 44930-000

BA-052 104 km, 1 h 38 min

A

1. Siga em direção à **Av. Antônio Balbino**
86 m
2. Vire à **direita** na **Av. Antônio Balbino**
86 m
3. Vire à **esquerda** na 1ª rua transversal para **R. Prof. Antônio Gabriel**
350 m
4. Vire à **direita** na **R. José Marcelino**
400 m

Luçares

- selecionada
- Caminho sem título
- Marcador de local sem título
- FÁBRICA

Camadas

- Banco de dados principal



COORDENADAS:

INICIO: MORRO DO CHAPÉU

Longitude: 265093.00 m E


Latitudes: 8722484.00 m S

FINAL: PRESIDENTE DUTRA

Longitude: 826724.00 m E

Latitudes: 8749910.00 m S

DISTÂNCIA ENTRE MORRO DO CHAPÉU E FÁBRICA DE SEXTAVADO EM PRESIDENTE DUTRA 104KM

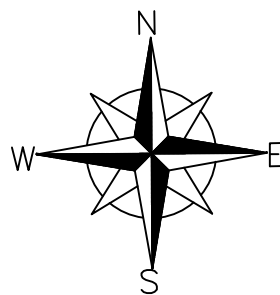

PREFEITURA MUNICIPAL DE MORRO DO CHAPÉU
PROPRIETÁRIO

Jade Gomes de Oliveira
Diretora de Engenharia
Decreto: 576/2025
ASSINATURA DO RESPONSÁVEL TÉCNICO:

PROJETO DE PAVIMENTAÇÃO RUA CAMINHO DOS VINHOS

CROQUI DE DISTÂNCIA ENTRE MORRO DO CHAPÉU E FÁBRICA DE SEXTAVADOS

ENDEREÇO:

RUA CAMINHO DOS VINHOS - MORRO DO CHAPÉU BAHIA

DESENHO:
JADE GOMES DE OLIVEIRA

ENGENHEIRA CIVIL: 052154504-8
JADE GOMES DE OLIVEIRA

CREA/BA:
052154504-8

Nº DA PRANCHA
11

AGOSTO / 2025

ESCALA:
INDICADA



ROTATÓRIA DE ACESSO A BA 144

| REVISÃO | | | |
|-----------------------------------|------------------|------|-----------|
| REV. | AUTOR DA REVISÃO | DATA | DESCRIÇÃO |
| | | | |
| ASSINATURA DO RESPONSÁVEL TÉCNICO | | | |

| | | | |
|--|-------------|-------------------------|--|
| PREFEITURA MORRO DO CHAPÉU | | O AMANHÃ É AGORA | |
| PAVIMENTAÇÃO RUA CAMINHO DOS VINHOS | | | |
| PROJETO DE ROTATÓRIA PROPOSTA PELO ESTADO | | ESCALA: 1/100 | |
| MORRO DO CHAPÉU - BA | | DATA: JAN/2026 | |
| JADE GOMES DE OLIVEIRA | 052154504-8 | Nº DA FRANQUIA | |
| | | 12 | |