




VESTIÁRIO - PLANTA BAIXA  
ESCALA 1:50

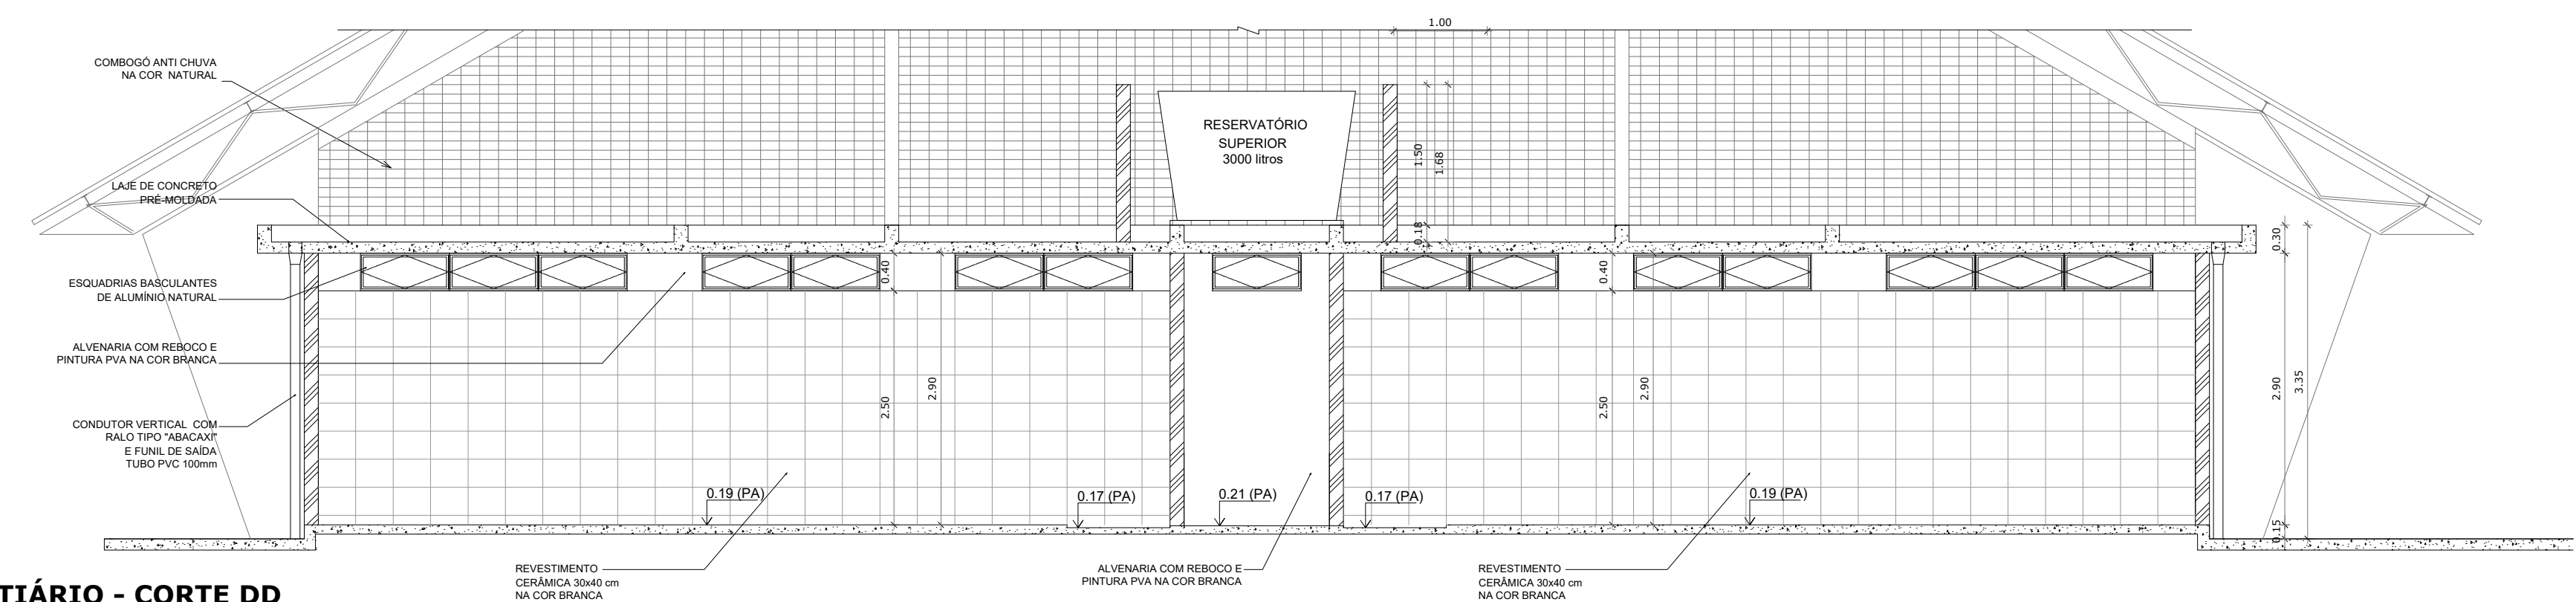


VESTIÁRIO - CORTE DD  
ESCALA 1:50

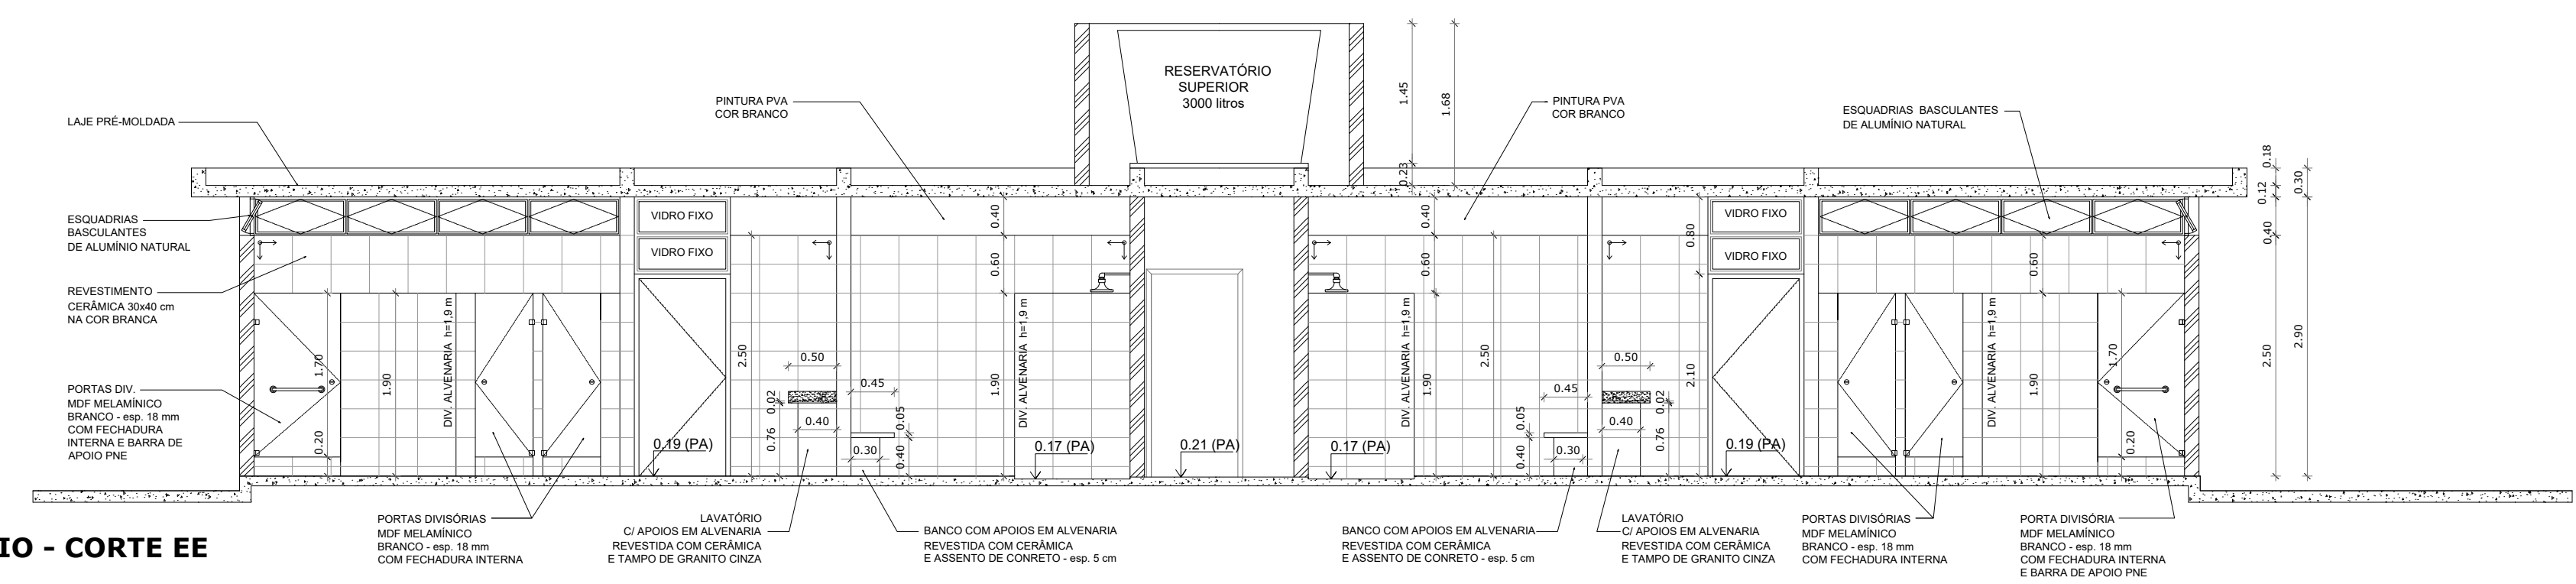


VESTIÁRIO - CORTE EE  
ESCALA 1:50

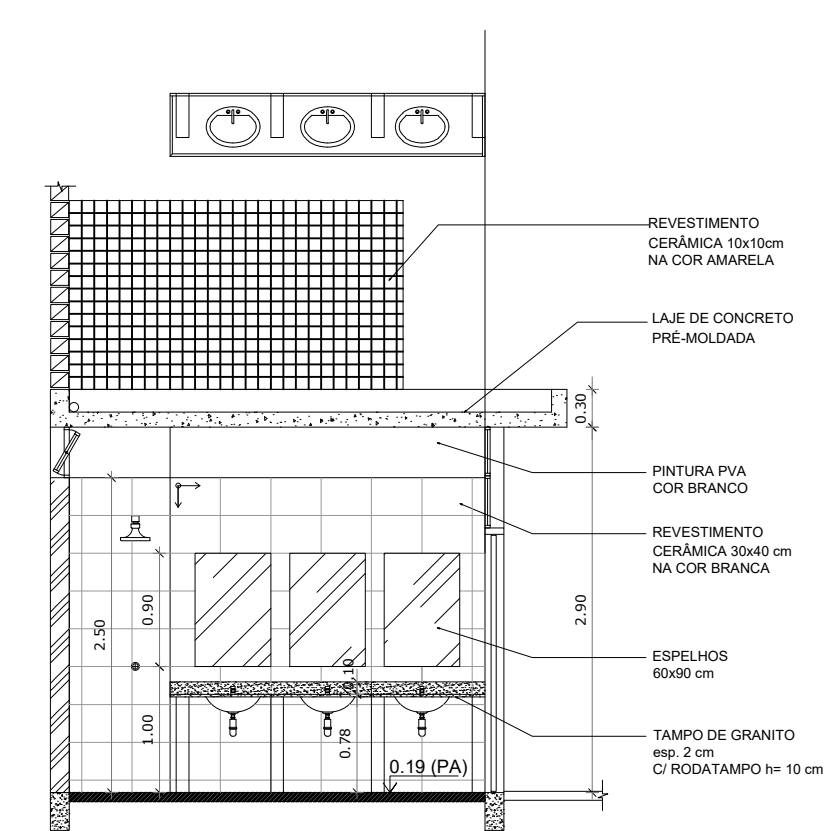


VESTIÁRIO: VISTA A  
ESCALA 1:50

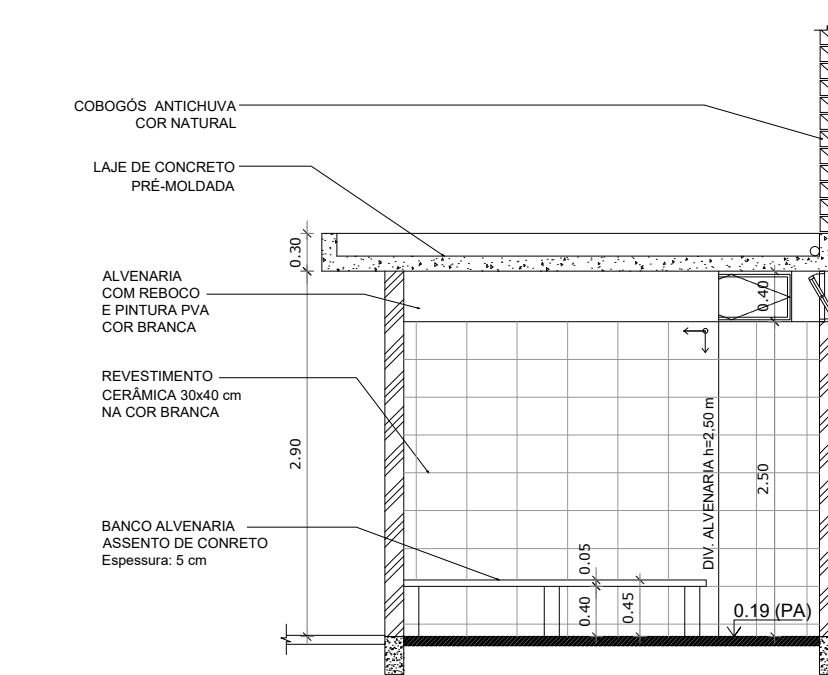

VESTIÁRIO: VISTA B  
ESCALA 1:50

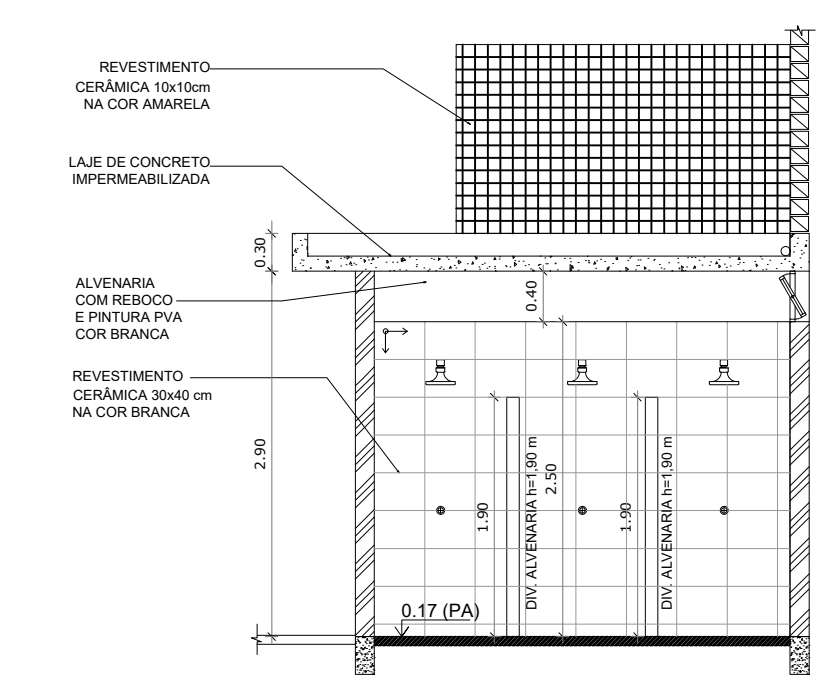

VESTIÁRIO: VISTA C  
ESCALA 1:50

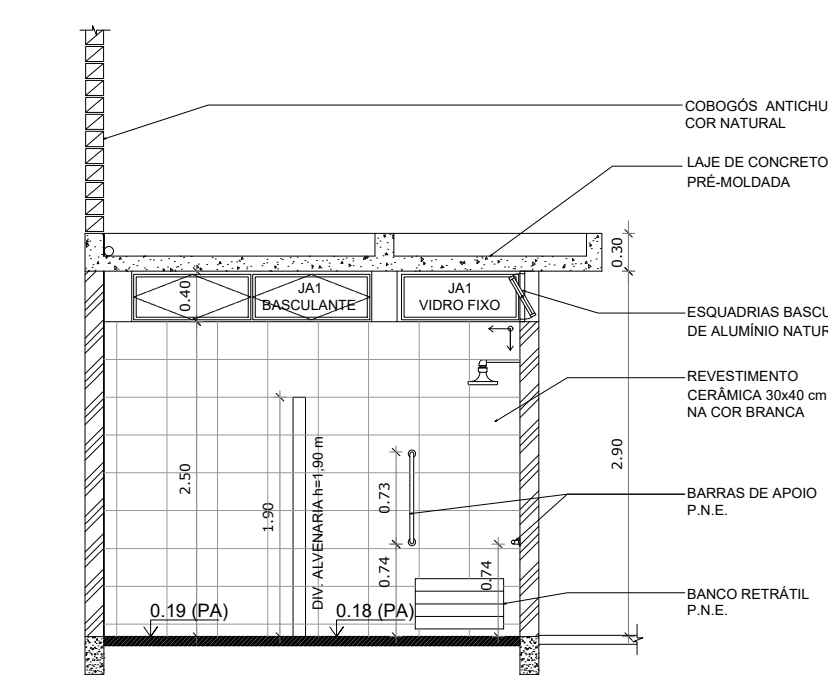

VESTIÁRIO: VISTA D  
ESCALA 1:50



OBRA:	QUADRA POLIESPORTIVA COM VESTIÁRIO		
ASSUNTO:	PLANTA BAIXA / CORTES / VISTAS VESTIÁRIO		
PROPRIETÁRIO:	PREFEITURA MUNICIPAL DE BOQUIRA		
RESP. TÉCNICO:	DOUGLAS RENAN DE ALMEIDA PEREIRA		
	CREA - BA 052072759-2		
ESCALA:	VAR	REVISÃO:	00
FOLHA:	03	ÁREA CONSTRUIDA:	980,40m <sup>2</sup>
		DATA:	MAIO/25