



**ESTADO DA BAHIA**  
**PREFEITURA MUNICIPAL DE IBITIARA**  
CNPJ: 13.781.828/0001-76



**PREFEITURA MUNICIPAL DE IBITIARA-BA - CNPJ 13.871.828/0001-76**

AVISO DE LICITAÇÃO CONCORRÊNCIA ELETRÔNICA Nº. 005/2024-CONC-E – (<https://licitanet.com.br>)  
Objeto: Contratação de empresa de engenharia para execução dos serviços de construção de 01 (uma) Unidade Satélite no Povoado de Vila Nova – Zona Rural do Município de Ibitiara – BA, conforme condições, quantidades, exigências, estabelecidas no projeto básico e demais peças em anexo ao Edital. (convênio nº011/2024-Estado da Bahia, por intermédio da SESAB). Critério de Julgamento: MENOR PREÇO, execução indireta, sob o regime de empreitada por preço global. Data e Hora da Disputa: 03/10/2024 às 09:00h, no site [www.licitanet.com.br](http://www.licitanet.com.br). Edital disponível: <https://www.ibitiara.ba.gov.br>, (Diário Oficial) ou na sede da Prefeitura. Informações: (77) 3647-2151, ou por e-mail: [licitacao@ibitiara.ba.gov.br](mailto:licitacao@ibitiara.ba.gov.br). Ibitiara-Ba, 16/09/2024. Giulia Pereira Santos – Agente de Contratação.



ESTADO DA BAHIA  
PREFEITURA MUNICIPAL DE IBITIARA  
CNPJ: 13.781.828/0001-76



CONCORRÊNCIA ELETRÔNICA Nº. 005/2024-CONC-E

## **PUBLICIDADE DO EDITAL DE CONCORRÊNCIA ELETRÔNICA Nº. 005/2024-CONC-E**

PROCESSO ADMINISTRATIVO Nº. 220/2024

**PLATAFORMA :** <https://licitanet.com.br>

**CONTRATANTE :** MUNICIPIO DE IBITIARA – BA/FUNDO MUNICIPAL DE SAÚDE

### **OBJETO:**

Contratação de empresa de engenharia para execução dos serviços de construção de 01 (uma) Unidade Satélite no Povoado de Vila Nova – Zona Rural do Município de Ibitiara – BA, conforme condições, quantidades, exigências, estabelecidas no projeto básico e demais peças em anexo ao Edital. (convênio nº011/2024-Estado da Bahia, por intermédio da SESAB).

### **DATA E HORA DA SESSÃO PÚBLICA**

Data e Hora da Disputa: 03/10/2024 às 09:00h

### **CRITÉRIO DE JULGAMENTO:**

MENOR PREÇO, execução indireta, sob o regime de empreitada por preço global

### **MODO DE DISPUTA:**

ABERTO

### **PREFERÊNCIA ME/EPP/EQUIPARADAS NÃO**

### **FORMALIZAÇÃO DE CONSULTAS E EDITAL**

Os interessados poderão obter informações e/ou Edital e seus anexos na íntegra, no endereço eletrônico <https://www.ibitiara.ba.gov.br/> (diário Oficial do Município) e <https://licitanet.com.br> e também poderão ser lidos e/ou obtidos sede desta Prefeitura, nos dias úteis, no horário das 08h00 às 14:00h (horário local). Informações: (77) 3647-2151, ou por e-mail: [licitacao@ibitiara.ba.gov.br](mailto:licitacao@ibitiara.ba.gov.br). Ibitiara– Ba. Giulia Pereira Santos – Agente de Contratação.



ESTADO DA BAHIA  
PREFEITURA MUNICIPAL DE IBITIARA  
CNPJ: 13.781.828/0001-76



CONCORRÊNCIA ELETRÔNICA Nº. 005/2024-CONC-E

CONCORRÊNCIA ELETRÔNICA Nº. 005/2024-CONC-E  
PROCESSO ADMINISTRATIVO Nº. 220/2024

## Sumário

1. DO OBJETO .....	2
2. DA PARTICIPAÇÃO NA LICITAÇÃO .....	2
3. DA APRESENTAÇÃO DA PROPOSTA E DOS DOCUMENTOS DE HABILITAÇÃO .....	5
4. DO PREENCHIMENTO DA PROPOSTA .....	7
5. DA ABERTURA DA SESSÃO, CLASSIFICAÇÃO DAS PROPOSTAS E FORMULAÇÃO DE LANCES ..	8
6. DA FASE DE JULGAMENTO .....	12
7. DA FASE DE HABILITAÇÃO .....	15
8. HABILITAÇÃO JURÍDICA .....	16
9. REGULARIDADE FISCAL .....	17
10. QUALIFICAÇÃO ECONOMICO – FINANCEIRA .....	18
11. QUALIFICAÇÃO TÉCNICA .....	20
12. DOS RECURSOS .....	24
13. DAS INFRAÇÕES ADMINISTRATIVAS E SANÇÕES .....	25
14. DA IMPUGNAÇÃO AO EDITAL E DO PEDIDO DE ESCLARECIMENTO .....	28
15. DAS DISPOSIÇÕES GERAIS .....	30

Rua João Pessoa, 08 – Centro Ibitiara/Ba CEP: 46.700-000

Fone/Fax: (77) 3647-2151 - <https://www.ibitiara.ba.gov.br/>



ESTADO DA BAHIA  
PREFEITURA MUNICIPAL DE IBITIARA  
CNPJ: 13.781.828/0001-76



CONCORRÊNCIA ELETRÔNICA Nº. 005/2024-CONC-E

**CONCORRÊNCIA ELETRÔNICA Nº. 005/2024-CONC-E**  
**PROCESSO ADMINISTRATIVO Nº. 220/2024**

O MUNICÍPIO DE IBITIARA– BA, inscrito no CNPJ sob o no. 13.781.828/0001-76, através da Secretaria Municipal de Administração e Governo , com endereço à Rua João Pessoa, 08 – Centro Ibitiara/Ba, torna pública a abertura do PROCESSO LICITATÓRIO, na modalidade CONCORRÊNCIA PÚBLICA Nº. 005/2024-CONC-E, do tipo MENOR PREÇO, execução indireta, sob o regime de empreitada por preço global, na forma ELETRÔNICA, nos termos da Lei nº 14.133, de 2021, Decreto nº 005/2024 de 03 de janeiro de 2024, que estabeleceu as normas de aplicação da Lei 14.133/2021 e do Decreto nº 051/2024 de 30 de agosto de 2024, que Designa servidor para atuar como Agente de Contratação e equipe de apoio e demais legislação aplicável e, ainda, de acordo com as condições estabelecidas neste Edital.

## **1. DO OBJETO**

1.1 O objeto da presente licitação é a Contratação de empresa de engenharia para execução dos serviços de construção de 01 (uma) Unidade Satélite no Povoado de Vila Nova – Zona Rural do Município de Ibitiara – BA, conforme condições, quantidades, exigências, estabelecidas no projeto básico. (convênio nº011/2024- Estado da Bahia, por intermédio da SESAB) e demais condições e exigências estabelecidas no Edital e seus anexos.

1.2 A licitação será realizada em grupo único, formados por diversos itens, conforme planilha orçamentária que compõe o Projeto Básico/Termo de Referência, devendo o licitante oferecer proposta para todos os itens que o compõem.

1.3 Na planilha, o licitante poderá propor o seu próprio BDI, assim como seus próprios preços unitários sem, contudo, ultrapassar os limites máximos previstos em cada item constante na planilha básica adotada, no sentido de evitar o jogo de planilha, bem como o sobrepreço.

## **2. DA PARTICIPAÇÃO NA LICITAÇÃO**

2.1 Para acesso ao sistema eletrônico, os interessados em participar desta licitação na modalidade licitatória Concorrência, em sua forma eletrônica. deverão ser credenciados previamente perante o provedor do sistema – Licitanet (<https://licitanet.com.br/fornecedor>) para a liberação de acesso.

2.2 O aplicativo licitações pode ser acessado através do endereço eletrônico <https://licitanet.com.br>

Rua João Pessoa, 08 – Centro Ibitiara/Ba CEP: 46.700-000

Fone/Fax: (77) 3647-2151 - <https://www.ibitiara.ba.gov.br/>





**ESTADO DA BAHIA**  
**PREFEITURA MUNICIPAL DE IBITIARA**  
CNPJ: 13.781.828/0001-76



## CONCORRÊNCIA ELETRÔNICA Nº. 005/2024-CONC-E

2.3 O licitante responsabiliza-se exclusiva e formalmente pelas transações efetuadas em seu nome, assume como firmes e verdadeiras suas propostas e seus lances, inclusive os atos praticados diretamente ou por seu representante, excluída a responsabilidade do provedor do sistema ou do órgão ou entidade promotora da licitação por eventuais danos decorrentes de uso indevido das credenciais de acesso, ainda que por terceiros.

2.4 É de responsabilidade do cadastrado conferir a exatidão dos seus dados cadastrais nos Sistemas relacionados no item anterior e mantê-los atualizados junto aos órgãos responsáveis pela informação, devendo proceder, imediatamente, à correção ou à alteração dos registros tão logo identifique incorreção ou aqueles se tornem desatualizados.

2.5 A não observância do disposto no item anterior poderá ensejar desclassificação no momento da habilitação.

2.6 Será concedido tratamento favorecido para as microempresas e empresas de pequeno porte, nos limites previstos da [Lei Complementar nº 123, de 2006](#) e do Decreto n.º 8.538, de 2015.

### 2.7 NÃO PODERÃO DISPUTAR ESTA LICITAÇÃO:

- 2.7.1 aquele que não atenda às condições deste Edital e seu(s) anexo(s);
- 2.7.2 autor do anteprojeto, do projeto básico ou do projeto executivo, pessoa física ou jurídica, quando a licitação versar sobre serviços ou fornecimento de bens a ele relacionados;
- 2.7.3 empresa, isoladamente ou em consórcio, responsável pela elaboração do projeto básico ou do projeto executivo, ou empresa da qual o autor do projeto seja dirigente, gerente, controlador, acionista ou detentor de mais de 5% (cinco por cento) do capital com direito a voto, responsável técnico ou subcontratado, quando a licitação versar sobre serviços ou fornecimento de bens a ela necessários;
- 2.7.4 pessoa física ou jurídica que se encontre, ao tempo da licitação, impossibilitada de participar da licitação em decorrência de sanção que lhe foi imposta;
- 2.7.5 aquele que mantenha vínculo de natureza técnica, comercial, econômica, financeira, trabalhista ou civil com dirigente do órgão ou entidade contratante ou com agente público que desempenhe função na licitação ou atue na fiscalização ou na gestão do contrato, ou que deles seja cônjuge, companheiro ou parente em linha reta, colateral ou por afinidade, até o terceiro grau;
- 2.7.6 empresas controladoras, controladas ou coligadas, nos termos da Lei nº 6.404, de 15 de dezembro de 1976, concorrendo entre si;
- 2.7.7 pessoa física ou jurídica que, nos 5 (cinco) anos anteriores à divulgação do edital, tenha sido condenada judicialmente, com trânsito em julgado, por exploração de trabalho infantil, por submissão

Rua João Pessoa, 08 – Centro Ibitiara/Ba CEP: 46.700-000

Fone/Fax: (77) 3647-2151 - <https://www.ibitiara.ba.gov.br/>



**ESTADO DA BAHIA**  
**PREFEITURA MUNICIPAL DE IBITIARA**  
CNPJ: 13.781.828/0001-76



## CONCORRÊNCIA ELETRÔNICA Nº. 005/2024-CONC-E

de trabalhadores a condições análogas às de escravo ou por contratação de adolescentes nos casos vedados pela legislação trabalhista;

- 2.7.8 agente público do órgão ou entidade licitante;
- 2.7.9 pessoas jurídicas reunidas em consórcio;<sup>1</sup>
- 2.7.10 Organizações da Sociedade Civil de Interesse Público - OSCIP, atuando nessa condição;
- 2.7.11 Não poderá participar, direta ou indiretamente, da licitação ou da execução do contrato agente público do órgão ou entidade contratante, devendo ser observadas as situações que possam configurar conflito de interesses no exercício ou após o exercício do cargo ou emprego, nos termos da legislação que disciplina a matéria, conforme [§ 1º do art. 9º da Lei nº 14.133, de 2021](#).

2.8 O impedimento de que trata o item 2.7.4 será também aplicado ao licitante que atue em substituição a outra pessoa, física ou jurídica, com o intuito de burlar a efetividade da sanção a ela aplicada, inclusive a sua controladora, controlada ou coligada, desde que devidamente comprovado o ilícito ou a utilização fraudulenta da personalidade jurídica do licitante.

2.9 A critério da Administração e exclusivamente a seu serviço, o autor dos projetos e a empresa a que se referem os itens 2.7.2 e 2.7.3 poderão participar no apoio das atividades de planejamento da contratação, de execução da licitação ou de gestão do contrato, desde que sob supervisão exclusiva de agentes públicos do órgão ou entidade.

2.10 Equiparam-se aos autores do projeto as empresas integrantes do mesmo grupo econômico.

2.11 O disposto nos itens 2.7.2 e 2.7.3 não impede a licitação ou a contratação de serviço que inclua como encargo do contratado a elaboração do projeto básico e do projeto executivo, nas contratações integradas, e do projeto executivo, nos demais regimes de execução.

2.12 Em licitações e contratações realizadas no âmbito de projetos e programas parcialmente financiados por agência oficial de cooperação estrangeira ou por organismo financeiro internacional com recursos do financiamento ou da contrapartida nacional, não poderá participar pessoa física ou jurídica que integre o rol de pessoas sancionadas por essas entidades ou que seja declarada inidônea nos termos da [Lei nº 14.133/2021](#).

---

<sup>1</sup> NOTA EXPLICATIVA: Considerando que é ato discricionário da Administração diante da avaliação de conveniência e oportunidade no caso concreto; considerando que a obra não é de grande porte; considerando que existem no mercado diversas empresas com potencial técnico, profissional e operacional suficientes para atender satisfatoriamente às exigências previstas neste edital; e considerando que a admissão do consórcio na licitação poderá ocasionar dificuldades na gestão da obra, entende-se que é conveniente a vedação de participação de empresas em consórcio na presente concorrência.

Rua João Pessoa, 08 – Centro Ibitiara/Ba CEP: 46.700-000

Fone/Fax: (77) 3647-2151 - <https://www.ibitiara.ba.gov.br/>



ESTADO DA BAHIA  
PREFEITURA MUNICIPAL DE IBITIARA  
CNPJ: 13.781.828/0001-76



## CONCORRÊNCIA ELETRÔNICA Nº. 005/2024-CONC-E

2.13 A vedação de que trata o item 2.7.8 estende-se a terceiro que auxilie a condução da contratação na qualidade de integrante de equipe de apoio, profissional especializado ou funcionário ou representante de empresa que preste assessoria técnica.

### **3. DA APRESENTAÇÃO DA PROPOSTA E DOS DOCUMENTOS DE HABILITAÇÃO**

3.1 NA PRESENTE LICITAÇÃO, A FASE DE HABILITAÇÃO SUCEDERÁ AS FASES DE APRESENTAÇÃO DE PROPOSTAS E LANCES E DE JULGAMENTO.

3.2 Os licitantes encaminharão, exclusivamente por meio do sistema eletrônico, a proposta com o preço ou o percentual de desconto, conforme o critério de julgamento adotado neste Edital, até a data e o horário estabelecidos para abertura da sessão pública.

3.3 Caso a fase de habilitação anteceda as fases de apresentação de propostas e lances, os licitantes encaminharão, na forma e no prazo estabelecidos no item anterior, simultaneamente os documentos de habilitação e a proposta com o preço ou o percentual de desconto.

3.4 No cadastramento da proposta inicial, o licitante DECLARARÁ, em campo próprio do sistema e/ou deverá anexar as DECLARAÇÕES, que:

- 3.4.1 ESTÁ CIENTE E CONCORDA COM AS CONDIÇÕES CONTIDAS NO EDITAL E SEUS ANEXOS, bem como de que a proposta apresentada compreende a integralidade dos custos para atendimento dos direitos trabalhistas assegurados na Constituição Federal, nas leis trabalhistas, nas normas infralegais, nas convenções coletivas de trabalho e nos termos de ajustamento de conduta vigentes na data de sua entrega em definitivo e que cumpre plenamente os requisitos de habilitação definidos no instrumento convocatório;
- 3.4.2 NÃO EMPREGA MENOR DE 18 ANOS EM TRABALHO NOTURNO, perigoso ou insalubre e não emprega menor de 16 anos, salvo menor, a partir de 14 anos, na condição de aprendiz, nos termos do [artigo 7º, XXXIII, da Constituição](#);
- 3.4.3 NÃO POSSUI EMPREGADOS EXECUTANDO TRABALHO DEGRADANTE OU FORÇADO, observando o disposto nos [incisos III e IV do art. 1º e no inciso III do art. 5º da Constituição Federal](#);
- 3.4.4 CUMPRE AS EXIGÊNCIAS DE RESERVA DE CARGOS PARA PESSOA COM DEFICIÊNCIA E PARA REABILITADO DA PREVIDÊNCIA SOCIAL, conforme previsto na Lei 14.133/2021 de acordo com as normas específicas que rege a matéria.
- 3.4.5 DE QUE SUAS PROPOSTAS ECONÔMICAS COMPREENDEM A INTEGRALIDADE DOS CUSTOS PARA ATENDIMENTO DOS DIREITOS TRABALHISTAS ASSEGURADOS NA CONSTITUIÇÃO

Rua João Pessoa, 08 – Centro Ibitiara/Ba CEP: 46.700-000

Fone/Fax: (77) 3647-2151 - <https://www.ibitiara.ba.gov.br/>



ESTADO DA BAHIA  
PREFEITURA MUNICIPAL DE IBITIARA  
CNPJ: 13.781.828/0001-76



## CONCORRÊNCIA ELETRÔNICA Nº. 005/2024-CONC-E

FEDERAL, nas leis trabalhistas, nas normas infralegais, nas convenções coletivas de trabalho e nos termos de ajustamento de conduta vigentes na data de entrega das propostas.

3.5 O licitante organizado em cooperativa deverá declarar, ainda, em campo próprio do sistema eletrônico, que cumpre os requisitos estabelecidos no [artigo 16 da Lei nº 14.133, de 2021](#).

3.6 O fornecedor enquadrado como microempresa, empresa de pequeno porte ou sociedade cooperativa deverá declarar, ainda, em campo próprio do sistema eletrônico, que cumpre os requisitos estabelecidos no [artigo 3º da Lei Complementar nº 123, de 2006](#), estando apto a usufruir do tratamento favorecido estabelecido em seus [arts. 42 a 49](#), observado o disposto nos [§§ 1º ao 3º do art. 4º, da Lei n.º 14.133, de 2021](#).

3.6.1 no item exclusivo para participação de microempresas e empresas de pequeno porte, a assinalação do campo “não” impedirá o prosseguimento no certame, para aquele item;

3.6.2 nos itens em que a participação não for exclusiva para microempresas e empresas de pequeno porte, a assinalação do campo “não” apenas produzirá o efeito de o licitante não ter direito ao tratamento favorecido previsto na [Lei Complementar nº 123, de 2006](#), mesmo que microempresa, empresa de pequeno porte ou sociedade cooperativa.

3.7 A FALSIDADE DA DECLARAÇÃO de que trata os itens 3.4 e subitens ou item 3.6 sujeitará o licitante às sanções previstas na [Lei nº 14.133, de 2021](#), e neste Edital.

3.8 Os licitantes poderão retirar ou substituir a proposta ou, na hipótese de a fase de habilitação anteceder as fases de apresentação de propostas e lances e de julgamento, os documentos de habilitação anteriormente inseridos no sistema, até a abertura da sessão pública.

3.9 Não haverá ordem de classificação na etapa de apresentação da proposta e dos documentos de habilitação pelo licitante, o que ocorrerá somente após os procedimentos de abertura da sessão pública e da fase de envio de lances.

3.10 Serão disponibilizados para acesso público os documentos que compõem a proposta dos licitantes convocados para apresentação de propostas, após a fase de envio de lances.

3.11 Desde que disponibilizada a funcionalidade no sistema, o licitante poderá parametrizar o seu valor final mínimo ou o seu percentual de desconto máximo quando do cadastramento da proposta e obedecerá às seguintes regras:

3.11.1 a aplicação do intervalo mínimo de diferença de valores ou de percentuais entre os lances, que incidirá tanto em relação aos lances intermediários quanto em relação ao lance que cobrir a melhor oferta; e

Rua João Pessoa, 08 – Centro Ibitiara/Ba CEP: 46.700-000

Fone/Fax: (77) 3647-2151 - <https://www.ibitiara.ba.gov.br/>



ESTADO DA BAHIA  
PREFEITURA MUNICIPAL DE IBITIARA  
CNPJ: 13.781.828/0001-76



## CONCORRÊNCIA ELETRÔNICA Nº. 005/2024-CONC-E

- 3.11.2 os lances serão de envio automático pelo sistema, respeitado o valor final mínimo, caso estabelecido, e o intervalo de que trata o subitem acima.
- 3.12 O valor final mínimo ou o percentual de desconto final máximo parametrizado no sistema poderá ser alterado pelo fornecedor durante a fase de disputa, sendo vedado:
- 3.12.1 valor superior a lance já registrado pelo fornecedor no sistema, quando adotado o critério de julgamento por menor preço; e
- 3.12.2 percentual de desconto inferior a lance já registrado pelo fornecedor no sistema, quando adotado o critério de julgamento por maior desconto.
- 3.13 O valor final mínimo ou o percentual de desconto final máximo parametrizado na forma do item 3.11 possuirá caráter sigiloso para os demais fornecedores e para o órgão ou entidade promotora da licitação, podendo ser disponibilizado estrita e permanentemente aos órgãos de controle externo e interno.
- 3.14 Caberá ao licitante interessado em participar da licitação acompanhar as operações no sistema eletrônico durante o processo licitatório e se responsabilizar pelo ônus decorrente da perda de negócios diante da inobservância de mensagens emitidas pela Administração ou de sua desconexão.
- 3.14.1 O licitante deverá comunicar imediatamente ao provedor do sistema qualquer acontecimento que possa comprometer o sigilo ou a segurança, para imediato bloqueio de acesso.

## 4. DO PREENCHIMENTO DA PROPOSTA

- 4.1 O licitante deverá enviar sua proposta mediante o preenchimento, no sistema eletrônico, dos campos disponíveis neste.
- 4.2 Todas as especificações do objeto contidas na proposta vinculam o licitante.
- 4.3 NOS VALORES PROPOSTOS ESTARÃO INCLUSOS TODOS OS CUSTOS OPERACIONAIS, ENCARGOS PREVIDENCIÁRIOS, TRABALHISTAS, TRIBUTÁRIOS, COMERCIAIS E QUAISQUER OUTROS QUE INCIDAM DIRETA OU INDIRETAMENTE NA EXECUÇÃO DO OBJETO.
- 4.4 Os preços ofertados, tanto na proposta inicial, quanto na etapa de lances, serão de exclusiva responsabilidade do licitante, não lhe assistindo o direito de pleitear qualquer alteração, sob alegação de erro, omissão ou qualquer outro pretexto.
- 4.5 Se o regime tributário da empresa implicar o recolhimento de tributos em percentuais variáveis, a cotação adequada será a que corresponde à média dos efetivos recolhimentos da empresa nos últimos doze meses.
- 4.6 Independentemente do percentual de tributo inserido na planilha, no pagamento serão retidos na fonte os percentuais estabelecidos na legislação vigente.

Rua João Pessoa, 08 – Centro Ibitiara/Ba CEP: 46.700-000

Fone/Fax: (77) 3647-2151 - <https://www.ibitiara.ba.gov.br/>



ESTADO DA BAHIA  
PREFEITURA MUNICIPAL DE IBITIARA  
CNPJ: 13.781.828/0001-76



## CONCORRÊNCIA ELETRÔNICA Nº. 005/2024-CONC-E

4.7 A apresentação das propostas implica obrigatoriedade do cumprimento das disposições nelas contidas, em conformidade com o que dispõe o Projeto Básico/Termo de Referência, assumindo o proponente o compromisso de executar o objeto licitado nos seus termos, bem como de fornecer os materiais, equipamentos, ferramentas e utensílios necessários, em quantidades e qualidades adequadas à perfeita execução contratual, promovendo, quando requerido, sua substituição.

4.8 O prazo de validade da proposta não será inferior a **90 (noventa) dias**, a contar da data de sua apresentação.

4.9 O descumprimento das regras supramencionadas pela Administração por parte dos contratados pode ensejar a responsabilização pelo Tribunal de Contas dos Municípios do Estado da Bahia, bem como, demais órgãos fiscalizadores e, após o devido processo legal, gerar as seguintes consequências: assinatura de prazo para a adoção das medidas necessárias ao exato cumprimento da lei, nos termos do [art. 71, inciso IX, da Constituição](#); ou condenação dos agentes públicos responsáveis e da empresa contratada ao pagamento dos prejuízos ao erário, caso verificada a ocorrência de superfaturamento por sobrepreço na execução do contrato.

## 5. DA ABERTURA DA SESSÃO, CLASSIFICAÇÃO DAS PROPOSTAS E FORMULAÇÃO DE LANCES

5.1 A abertura da presente licitação dar-se-á automaticamente em sessão pública, por meio de sistema eletrônico, na data, horário e local indicados neste Edital.

5.2 Os licitantes poderão retirar ou substituir a proposta ou os documentos de habilitação, quando for o caso, anteriormente inseridos no sistema, até a abertura da sessão pública.

5.3 O sistema disponibilizará campo próprio para troca de mensagens entre o Agente de Contratação/Comissão e os licitantes.

5.4 Iniciada a etapa competitiva, os licitantes deverão encaminhar lances exclusivamente por meio de sistema eletrônico, sendo imediatamente informados do seu recebimento e do valor consignado no registro.

5.5 O lance deverá ser ofertado pelo valor global da proposta.

5.6 Os licitantes poderão oferecer lances sucessivos, observando o horário fixado para abertura da sessão e as regras estabelecidas no Edital.

5.7 O licitante somente poderá oferecer lance de valor inferior ao último por ele ofertado e registrado pelo sistema.

Rua João Pessoa, 08 – Centro Ibitiara/Ba CEP: 46.700-000

Fone/Fax: (77) 3647-2151 - <https://www.ibitiara.ba.gov.br/>





ESTADO DA BAHIA  
PREFEITURA MUNICIPAL DE IBITIARA  
CNPJ: 13.781.828/0001-76



## CONCORRÊNCIA ELETRÔNICA Nº. 005/2024-CONC-E

5.8 O intervalo mínimo de diferença de valores ou percentuais entre os lances, que incidirá tanto em relação aos lances intermediários quanto em relação à proposta que cobrir a melhor oferta deverá ser de **R\$100,00 (cem reais)**.

5.9 O licitante poderá, uma única vez, excluir seu último lance ofertado, no intervalo de quinze segundos após o registro no sistema, na hipótese de lance inconsistente ou inexequível.

5.10 O procedimento seguirá de acordo com o modo de disputa adotado:

5.11 Caso seja adotado para o envio de lances na licitação o modo de disputa “**ABERTO**”, os licitantes apresentarão lances públicos e sucessivos, com prorrogações.

5.11.1 A etapa de lances da sessão pública terá duração de dez minutos e, após isso, será prorrogada automaticamente pelo sistema quando houver lance ofertado nos últimos dois minutos do período de duração da sessão pública.

5.11.2 A prorrogação automática da etapa de lances, de que trata o subitem anterior, será de dois minutos e ocorrerá sucessivamente sempre que houver lances enviados nesse período de prorrogação, inclusive no caso de lances intermediários.

5.11.3 Não havendo novos lances na forma estabelecida nos itens anteriores, a sessão pública encerrar-se-á automaticamente, e o sistema ordenará e divulgará os lances conforme a ordem final de classificação.

5.11.4 Definida a melhor proposta, se a diferença em relação à proposta classificada em segundo lugar for de pelo menos 5% (cinco por cento), o Agente de contratação/Comissão, auxiliado pela equipe de apoio, poderá admitir o reinício da disputa aberta, para a definição das demais colocações.

5.11.5 Após o reinício previsto no item supra, os licitantes serão convocados para apresentar lances intermediários.

5.12 Após o término dos prazos estabelecidos nos subitens anteriores, o sistema ordenará e divulgará os lances segundo a ordem crescente de valores.

5.13 Não serão aceitos dois ou mais lances de mesmo valor, prevalecendo aquele que for recebido e registrado em primeiro lugar.

5.14 Durante o transcurso da sessão pública, os licitantes serão informados, em tempo real, do valor do menor lance registrado, vedada a identificação do licitante.

5.15 No caso de desconexão com o Agente de Contratação/Comissão, no decorrer da etapa competitiva da licitação, o sistema eletrônico poderá permanecer acessível aos licitantes para a recepção dos lances.

Rua João Pessoa, 08 – Centro Ibitiara/Ba CEP: 46.700-000

Fone/Fax: (77) 3647-2151 - <https://www.ibitiara.ba.gov.br/>



**ESTADO DA BAHIA**  
**PREFEITURA MUNICIPAL DE IBITIARA**  
CNPJ: 13.781.828/0001-76



## CONCORRÊNCIA ELETRÔNICA Nº. 005/2024-CONC-E

5.16 Quando a desconexão do sistema eletrônico para o Agente de Contratação/Comissão persistir por tempo superior a dez minutos, a sessão pública será suspensa e reiniciada somente após decorridas vinte e quatro horas da comunicação do fato pelo Agente de Contratação/Comissão aos participantes, no sítio eletrônico utilizado para divulgação.

5.17 Caso o licitante não apresente lances, concorrerá com o valor de sua proposta.

5.18 Em relação a itens não exclusivos para participação de microempresas e empresas de pequeno porte, uma vez encerrada a etapa de lances, será efetivada a verificação automática, junto à Receita Federal, do porte da entidade empresarial. O sistema identificará em coluna própria as microempresas e empresas de pequeno porte participantes, procedendo à comparação com os valores da primeira colocada, se esta for empresa de maior porte, assim como das demais classificadas, para o fim de aplicar-se o disposto nos [arts. 44 e 45 da Lei Complementar nº 123, de 2006](#), regulamentada pelo [Decreto nº 8.538, de 2015](#).

5.18.1 Nessas condições, as propostas de microempresas e empresas de pequeno porte que se encontrarem na faixa de até 10% (dez por cento) acima da melhor proposta ou melhor lance serão consideradas empatadas com a primeira colocada.

5.18.2 A melhor classificada nos termos do subitem anterior terá o direito de encaminhar uma última oferta para desempate, obrigatoriamente em valor inferior ao da primeira colocada, no prazo de 5 (cinco) minutos controlados pelo sistema, contados após a comunicação automática para tanto.

5.18.3 Caso a microempresa ou a empresa de pequeno porte melhor classificada desista ou não se manifeste no prazo estabelecido, serão convocadas as demais licitantes microempresa e empresa de pequeno porte que se encontrem naquele intervalo de 10% (dez por cento), na ordem de classificação, para o exercício do mesmo direito, no prazo estabelecido no subitem anterior.

5.18.4 No caso de equivalência dos valores apresentados pelas microempresas e empresas de pequeno porte que se encontrem nos intervalos estabelecidos nos subitens anteriores, será realizado sorteio entre elas para que se identifique aquela que primeiro poderá apresentar melhor oferta.

5.19 Só poderá haver empate entre propostas iguais (não seguidas de lances), ou entre lances finais da fase fechada do modo de disputa aberto e fechado.

5.19.1 Havendo eventual empate entre propostas ou lances, o critério de desempate será aquele previsto no [art. 60 da Lei nº 14.133, de 2021](#), nesta ordem:

- i. disputa final, hipótese em que os licitantes empatados poderão apresentar nova proposta em ato contínuo à classificação;

Rua João Pessoa, 08 – Centro Ibitiara/Ba CEP: 46.700-000

Fone/Fax: (77) 3647-2151 - <https://www.ibitiara.ba.gov.br/>





**ESTADO DA BAHIA**  
**PREFEITURA MUNICIPAL DE IBITIARA**  
CNPJ: 13.781.828/0001-76



### CONCORRÊNCIA ELETRÔNICA Nº. 005/2024-CONC-E

- ii. avaliação do desempenho contratual prévio dos licitantes, para a qual deverão preferencialmente ser utilizados registros cadastrais para efeito de atesto de cumprimento de obrigações previstos nesta Lei;
- iii. desenvolvimento pelo licitante de ações de equidade entre homens e mulheres no ambiente de trabalho, conforme regulamento;
- iv. desenvolvimento pelo licitante de programa de integridade, conforme orientações dos órgãos de controle.

5.19.2 Persistindo o empate, será assegurada preferência, sucessivamente, aos bens e serviços produzidos ou prestados por:

- i. empresas estabelecidas no território do Estado ou do Distrito Federal do órgão ou entidade da Administração Pública estadual ou distrital licitante ou, no caso de licitação realizada por órgão ou entidade de Município, no território do Estado em que este se localize;
- ii. empresas brasileiras;
- iii. empresas que invistam em pesquisa e no desenvolvimento de tecnologia no País;
- iv. empresas que comprovem a prática de mitigação, nos termos da [Lei nº 12.187, de 29 de dezembro de 2009](#).

5.20 Encerrada a etapa de envio de lances da sessão pública, na hipótese da proposta do primeiro colocado permanecer acima do preço máximo ou inferior ao desconto definido para a contratação, o Agente de Contratação/Comissão poderá negociar condições mais vantajosas, após definido o resultado do julgamento.

5.20.1 A negociação poderá ser feita com os demais licitantes, segundo a ordem de classificação inicialmente estabelecida, quando o primeiro colocado, mesmo após a negociação, for desclassificado em razão de sua proposta permanecer acima do preço máximo definido pela Administração.

5.20.2 A negociação será realizada por meio do sistema, podendo ser acompanhada pelos demais licitantes.

5.20.3 O resultado da negociação será divulgado a todos os licitantes e anexado aos autos do processo licitatório.

5.20.4 O Agente de Contratação/Comissão solicitará ao licitante mais bem classificado que, no prazo de 4 (QUATRO) HORAS, podendo ser dilatado caso a Administração entenda ser pertinente para o envio da proposta adequada ao último lance ofertado após a negociação realizada, acompanhada, se for o caso, dos documentos complementares, quando necessários à confirmação daqueles exigidos neste Edital e já apresentados.

Rua João Pessoa, 08 – Centro Ibitiara/Ba CEP: 46.700-000

Fone/Fax: (77) 3647-2151 - <https://www.ibitiara.ba.gov.br/>



ESTADO DA BAHIA  
PREFEITURA MUNICIPAL DE IBITIARA  
CNPJ: 13.781.828/0001-76



## CONCORRÊNCIA ELETRÔNICA Nº. 005/2024-CONC-E

- i. **No sentido de evitar o jogo de planilha, bem como o sobrepreço nos itens que compõe o orçamento, o licitante, deverá observar os valores apresentados pela Administração, não cabendo orçar valores unitários superiores a estes, salvo condições justificadas e fundamentas, devidamente aceita pela equipe técnica de engenharia.**

5.21 É facultado ao Agente de Contratação/Comissão prorrogar o prazo estabelecido, a partir de solicitação fundamentada feita no chat pelo licitante, antes de findo o prazo.

5.22 Após a negociação do preço, o Agente de Contratação/Comissão iniciará a fase de aceitação e julgamento da proposta.

## 6. DA FASE DE JULGAMENTO

6.1 Encerrada a etapa de negociação, o Agente de contratação/Comissão verificará se o licitante provisoriamente classificado em primeiro lugar atende às condições de participação no certame, conforme previsto no [art. 14 da Lei nº 14.133/2021](#), legislação correlata e no item específico deste edital, especialmente quanto à existência de sanção que impeça a participação no certame ou a futura contratação, mediante a consulta aos seguintes cadastros:

- 6.1.1 Cadastro Nacional de Empresas Inidôneas e Suspensas – CEIS e Cadastro Nacional de Empresas Punidas – CNEP, mantido pela Controladoria Geral da União (<https://portaldatransparencia.gov.br/sancoes/consulta?cadastro=2&ordenarPor=nomeSancionado&direcao=asc>); e
- 6.1.2 Cadastro Nacional de Condenações Cíveis por Atos de Improbidade Administrativa, mantido pelo Conselho Nacional de Justiça ([www.cnj.jus.br/improbidade\\_adm/consultar\\_requerido.php](http://www.cnj.jus.br/improbidade_adm/consultar_requerido.php)).

6.2 A consulta aos cadastros será realizada em nome da EMPRESA LICITANTE E TAMBÉM DE SEU SÓCIO MAJORITÁRIO, por força da vedação de que trata o [artigo 12 da Lei nº 8.429, de 1992](#).

6.2.1 Constatada a existência de sanção, o licitante será reputado inabilitado, por falta de condição de participação.

6.3 Na hipótese de inversão das fases de habilitação e julgamento, caso atendidas as condições de participação, será iniciado o procedimento de habilitação.

Rua João Pessoa, 08 – Centro Ibitiara/Ba CEP: 46.700-000

Fone/Fax: (77) 3647-2151 - <https://www.ibitiara.ba.gov.br/>



**ESTADO DA BAHIA**  
**PREFEITURA MUNICIPAL DE IBITIARA**  
CNPJ: 13.781.828/0001-76



## CONCORRÊNCIA ELETRÔNICA Nº. 005/2024-CONC-E

6.4 Caso o licitante provisoriamente classificado em primeiro lugar tenha se utilizado de algum tratamento favorecido às ME/EPP's, o Agente de Contratação/Comissão verificará se faz jus ao benefício, em conformidade com o item específico deste edital.

6.5 Será desclassificada a proposta vencedora que:

- 6.5.1 conter vícios insanáveis;
- 6.5.2 não obedecer às especificações técnicas contidas no Projeto Básico/Termo de Referência;
- 6.5.3 apresentar preços inexequíveis ou permanecerem acima do preço máximo definido para a contratação;
- 6.5.4 não tiverem sua exequibilidade demonstrada, quando exigido pela Administração;
- 6.5.5 apresentar desconformidade com quaisquer outras exigências deste Edital ou seus anexos, desde que insanável.

6.6 No caso de bens e serviços em geral, é indício de inexequibilidade das propostas valores inferiores a 50% (cinquenta por cento) do valor orçado pelo setor requisitante:

- 6.6.1 A inexequibilidade, na hipótese de que trata o caput, só será considerada após diligência do Agente de Contratação/Comissão, que comprove:
  - i. que o custo do licitante ultrapassa o valor da proposta; e
  - ii. inexistirem custos de oportunidade capazes de justificar o vulto da oferta.

6.7 Em contratação de serviços de engenharia, além das disposições acima, a análise de exequibilidade e sobrepreço considerará o seguinte:

- 6.7.1 Nos regimes de execução por tarefa, empreitada por preço global ou empreitada integral, semi-integrada ou integrada, a caracterização do sobrepreço se dará pela superação do valor global estimado;
- 6.7.2 No regime de empreitada por preço unitário, a caracterização do sobrepreço se dará pela superação do valor global estimado e pela superação de custo unitário tido como relevante, conforme planilha anexa ao edital;
- 6.7.3 No caso de obras e serviços de engenharia, serão consideradas inexequíveis as propostas cujos valores forem inferiores a 75% (setenta e cinco por cento) do valor orçado pela Administração, independentemente do regime de execução.

Rua João Pessoa, 08 – Centro Ibitiara/Ba CEP: 46.700-000

Fone/Fax: (77) 3647-2151 - <https://www.ibitiara.ba.gov.br/>



**ESTADO DA BAHIA**  
**PREFEITURA MUNICIPAL DE IBITIARA**  
CNPJ: 13.781.828/0001-76



## CONCORRÊNCIA ELETRÔNICA Nº. 005/2024-CONC-E

6.7.4 Será exigida garantia adicional do licitante vencedor cuja proposta for inferior a 85% (oitenta e cinco por cento) do valor orçado pela Administração, equivalente à diferença entre este último e o valor da proposta, sem prejuízo das demais garantias exigíveis de acordo com a Lei.

6.8 Se houver indícios de inexecutabilidade da proposta de preço, ou em caso da necessidade de esclarecimentos complementares, poderão ser efetuadas diligências, para que a empresa comprove a exequibilidade da proposta, devendo a Administração, nos termos do art. 59, § 2º, da Lei 14.133/2021, dar à licitante a oportunidade de demonstrar a exequibilidade de sua proposta. (TCU Acórdão 465/2024 Plenário; Súmula TCU 262; Acórdãos 1244/2018, 2528/2012, 1079/2017 e 1161/2014, todos do Plenário do TCU e ENUNCIADO 11 do INCP - Instituto Nacional da Contratação Pública)

6.9 Caso o custo global estimado do objeto licitado tenha sido decomposto em seus respectivos custos unitários por meio de Planilha de Custos e Formação de Preços elaborada pela Administração, o licitante classificado em primeiro lugar será convocado para apresentar Planilha por ele elaborada, com os respectivos valores adequados ao valor final da sua proposta, sob pena de não aceitação da proposta.

6.9.1 Em se tratando de serviços de engenharia, o licitante vencedor será convocado a apresentar à Administração, por meio eletrônico, as planilhas com indicação dos quantitativos e dos custos unitários, seguindo o modelo elaborado pela Administração, bem como com detalhamento das Bonificações e Despesas Indiretas (BDI) e dos Encargos Sociais (ES), com os respectivos valores adequados ao valor final da proposta vencedora, admitida a utilização dos preços unitários, no caso de empreitada por preço global, empreitada integral, contratação semi-integrada e contratação integrada, exclusivamente para eventuais adequações indispensáveis no cronograma físico-financeiro e para balizar excepcional aditamento posterior do contrato.

6.10 Erros no preenchimento da planilha não constituem motivo para a desclassificação da proposta. A planilha poderá ser ajustada pelo licitante, no prazo indicado via sistema, desde que não haja majoração do preço e que se comprove que este é o bastante para arcar com todos os custos da contratação;

6.10.1 O ajuste de que trata este dispositivo se limita a sanar erros ou falhas que não alterem a substância das propostas;

6.10.2 Considera-se erro no preenchimento da planilha passível de correção a indicação de recolhimento de impostos e contribuições na forma do Simples Nacional, quando não cabível esse regime.

6.10.3 A análise da PROPOSTA, apresentada pelo licitante, será realizada pelo setor técnico de engenharia do Órgão Contratante, que emitirá relatório com o resultado da análise, a fim de embasar a decisão sobre a classificação do licitante, por parte do Agente de Contratação, onde o mesmo será disponibilizado via sistema.

Rua João Pessoa, 08 – Centro Ibitiara/Ba CEP: 46.700-000

Fone/Fax: (77) 3647-2151 - <https://www.ibitiara.ba.gov.br/>



ESTADO DA BAHIA  
PREFEITURA MUNICIPAL DE IBITIARA  
CNPJ: 13.781.828/0001-76



## CONCORRÊNCIA ELETRÔNICA Nº. 005/2024-CONC-E

6.11 Caso o Projeto Básico/Termo de Referência exija a apresentação de amostra, o licitante classificado em primeiro lugar deverá apresentá-la, sob pena de não aceitação da proposta.

6.12 Por meio de mensagem no sistema, será divulgado o local e horário de realização do procedimento para a avaliação das amostras, cuja presença será facultada a todos os interessados, incluindo os demais licitantes.

6.13 Os resultados das avaliações serão divulgados por meio de mensagem no sistema.

### 7. DA FASE DE HABILITAÇÃO

7.1 Os documentos previstos no Projeto Básico/Termo de Referência, necessários e suficientes para demonstrar a capacidade do licitante de realizar o objeto da licitação, serão exigidos para fins de habilitação, nos termos dos [arts. 62 a 70 da Lei nº 14.133, de 2021](#).

7.2 Quando permitida a participação de empresas estrangeiras que não funcionem no País, as exigências de habilitação serão atendidas mediante documentos equivalentes, inicialmente apresentados em tradução livre.

7.2.1 Na hipótese de o licitante vencedor ser empresa estrangeira que não funcione no País, para fins de assinatura do contrato ou da ata de registro de preços, os documentos exigidos para a habilitação serão traduzidos por tradutor juramentado no País e apostilados nos termos do disposto no [Decreto nº 8.660, de 29 de janeiro de 2016](#), ou de outro que venha a substituí-lo, ou consularizados pelos respectivos consulados ou embaixadas.

7.3 Os documentos exigidos para fins de habilitação poderão ser apresentados em original, por cópia ([LEI Nº 13.726, DE 8 DE OUTUBRO DE 2018](#)), em caso de dúvida quanto a veracidade das informações apresentadas, o Agente de Contratação/Pregoeiro promoverá diligências necessárias para esclarecer ou complementar a instrução do Processo. (Acórdão 2036/2022 Plenário).

7.4 Os documentos exigidos para fins de habilitação poderão ser substituídos por registro cadastral emitido por órgão ou entidade pública, desde que o registro tenha sido feito em obediência ao disposto na Lei nº 14.133/2021.

7.5 Será verificado se o licitante apresentou DECLARAÇÃO DE QUE ATENDE AOS REQUISITOS DE HABILITAÇÃO, e o declarante responderá pela veracidade das informações prestadas, na forma da lei ([art. 63, I, da Lei nº 14.133/2021](#)).

7.6 Será verificado se o licitante apresentou no sistema, sob pena de inabilitação, a DECLARAÇÃO DE QUE CUMPRE AS EXIGÊNCIAS DE RESERVA DE CARGOS PARA PESSOA COM DEFICIÊNCIA E PARA REABILITADO DA PREVIDÊNCIA SOCIAL, conforme previsto na Lei 14.133/2021 de acordo com as normas específicas que rege a matéria.

Rua João Pessoa, 08 – Centro Ibitiara/Ba CEP: 46.700-000

Fone/Fax: (77) 3647-2151 - <https://www.ibitiara.ba.gov.br/>



ESTADO DA BAHIA  
PREFEITURA MUNICIPAL DE IBITIARA  
CNPJ: 13.781.828/0001-76



## CONCORRÊNCIA ELETRÔNICA Nº. 005/2024-CONC-E

7.7 O licitante deverá apresentar, sob pena de desclassificação, DECLARAÇÃO DE QUE SUAS PROPOSTAS ECONÔMICAS COMPREENDEM A INTEGRALIDADE DOS CUSTOS PARA ATENDIMENTO DOS DIREITOS TRABALHISTAS ASSEGURADOS NA CONSTITUIÇÃO FEDERAL, nas leis trabalhistas, nas normas infralegais, nas convenções coletivas de trabalho e nos termos de ajustamento de conduta vigentes na data de entrega das propostas.

7.8 Considerando que na presente contratação a avaliação prévia do local de execução é imprescindível para o conhecimento pleno das condições e peculiaridades do objeto a ser contratado, o licitante deve atestar, sob pena de inabilitação, que conhece o local e as condições de realização do serviço, assegurado a ele o direito de realização de vistoria prévia.

7.9 O licitante que optar por realizar vistoria prévia terá disponibilizado pela Administração data e horário exclusivos, a ser agendado pelo telefone (77)3647-2151 (falar no setor de licitações) ou pessoalmente na Secretaria de Administração, localizada na Rua João Pessoa 08 – Centro CEP 46.700-000 – Ibitiara – Bahia de modo que seu agendamento não coincida com o agendamento de outros licitantes.

7.9.1 Caso o licitante opte por não realizar vistoria, poderá substituir a declaração exigida no presente item por declaração formal assinada pelo seu responsável técnico acerca do conhecimento pleno das condições e peculiaridades da contratação.

7.10 A habilitação far-se-á mediante a apresentação dos documentos relacionados nos itens a seguir:

## 8. HABILITAÇÃO JURÍDICA (conforme o enquadramento de cada empresa)

8.1 Pessoa física: cédula de identidade (RG) ou documento equivalente que, por força de lei, tenha validade para fins de identificação em todo o território nacional

8.2 **Empresário individual:** inscrição no Registro Público de Empresas Mercantis, a cargo da Junta Comercial da respectiva sede;

8.3 **Microempreendedor Individual - MEI:** Certificado da Condição de Microempreendedor Individual - CCMEI, cuja aceitação ficará condicionada à verificação da autenticidade no sítio <https://www.gov.br/empresas-e-negocios/pt-br/empreendedor>;

8.4 **Sociedade empresária, sociedade limitada unipessoal – SLU** ou sociedade identificada como empresa individual de responsabilidade limitada - EIRELI: inscrição do ato constitutivo, estatuto ou contrato social no Registro Público de Empresas Mercantis, a cargo da Junta Comercial da respectiva sede, acompanhada de documento comprobatório de seus administradores;

Rua João Pessoa, 08 – Centro Ibitiara/Ba CEP: 46.700-000

Fone/Fax: (77) 3647-2151 - <https://www.ibitiara.ba.gov.br/>





ESTADO DA BAHIA  
PREFEITURA MUNICIPAL DE IBITIARA  
CNPJ: 13.781.828/0001-76



## CONCORRÊNCIA ELETRÔNICA Nº. 005/2024-CONC-E

8.5 **Sociedade empresária estrangeira:** portaria de autorização de funcionamento no Brasil, publicada no Diário Oficial da União e arquivada na Junta Comercial da unidade federativa onde se localizar a filial, agência, sucursal ou estabelecimento, a qual será considerada como sua sede, conforme Instrução Normativa DREI/ME nº 77, de 18 de março de 2020.

8.6 **Sociedade simples:** inscrição do ato constitutivo no Registro Civil de Pessoas Jurídicas do local de sua sede, acompanhada de documento comprobatório de seus administradores;

8.7 **Filial,** sucursal ou agência de sociedade simples ou empresária: inscrição do ato constitutivo da filial, sucursal ou agência da sociedade simples ou empresária, respectivamente, no Registro Civil das Pessoas Jurídicas ou no Registro Público de Empresas Mercantis onde opera, com averbação no Registro onde tem sede a matriz

8.8 **Sociedade cooperativa:** ata de fundação e estatuto social, com a ata da assembleia que o aprovou, devidamente arquivado na Junta Comercial ou inscrito no Registro Civil das Pessoas Jurídicas da respectiva sede, além do registro de que trata o art. 107 da Lei nº 5.764, de 16 de dezembro 1971.

8.9 **Decreto de autorização,** em se tratando de empresas ou sociedade estrangeira em funcionamento no País, e ato de registro ou autorização para funcionamento expedido pelo órgão competente, quando a atividade assim o exigir;

8.10 Caso o representante legal da empresa, não seja sócio-gerente ou diretor, deverá anexar instrumento público ou particular de procuração, a fim de comprovar os poderes do outorgante.

8.11 Apresentar o documento comprobatório de seus administradores;

8.12 Os documentos apresentados deverão estar acompanhados de todas as alterações ou da consolidação respectiva.

## 9. REGULARIDADE FISCAL, SOCIAL E TRABALHISTA

9.1 Prova de INSCRIÇÃO no cadastro de contribuintes ESTADUAL E/OU MUNICIPAL, se houver, relativo ao domicílio ou sede do licitante, pertinente ao seu ramo de atividade e compatível com o objeto contratual;

9.2 Prova de inscrição no Cadastro Nacional de Pessoa Jurídica (CNPJ) ou no Cadastro de Pessoas Físicas (CPF), conforme o caso;

9.3 Prova de regularidade fiscal perante a FAZENDA NACIONAL, mediante apresentação de certidão expedida conjuntamente pela Secretaria da Receita Federal do Brasil (RFB) e pela Procuradoria-Geral da Fazenda Nacional (PGFN), referente a todos os créditos tributários federais e à Dívida Ativa da União (DAU) por elas administrados, inclusive aqueles relativos à Seguridade Social, nos termos da Portaria Conjunta nº

Rua João Pessoa, 08 – Centro Ibitiara/Ba CEP: 46.700-000

Fone/Fax: (77) 3647-2151 - <https://www.ibitiara.ba.gov.br/>



ESTADO DA BAHIA  
PREFEITURA MUNICIPAL DE IBITIARA  
CNPJ: 13.781.828/0001-76



## CONCORRÊNCIA ELETRÔNICA Nº. 005/2024-CONC-E

1.751, de 02/10/2014, do Secretário da Receita Federal do Brasil e da Procuradora-Geral da Fazenda Nacional.

9.4 Prova de regularidade para com a FAZENDA ESTADUAL, mediante apresentação de Certidão de Regularidade Fiscal, expedida pela Secretaria da Fazenda Estadual, do domicílio ou sede do proponente;

9.5 Prova de regularidade para com a FAZENDA MUNICIPAL, mediante apresentação de Certidão de Regularidade Fiscal, expedida pela Secretaria da Fazenda Municipal, do domicílio ou sede do proponente;

9.6 Prova de regularidade relativa ao FUNDO DE GARANTIA POR TEMPO DE SERVIÇO (FGTS) demonstrando a situação regular no cumprimento dos encargos sociais instituídos por lei;

9.7 Prova de inexistência de débitos inadimplidos perante a JUSTIÇA DO TRABALHO, mediante a apresentação de certidão negativa ou positiva com efeito de negativa, nos termos do Título VII-A da Consolidação das Leis do Trabalho, aprovada pelo Decreto-Lei nº 5.452, de 1º de maio de 1943;

9.8 As microempresas e Empresas de Pequeno Porte deverão apresentar toda documentação exigida para efeito de comprovação de regularidade fiscal, mesmo que estas apresentem alguma restrição, conforme determina o artigo 43 da LC 123/2006, sob pena de serem declaradas inabilitadas.

## 10. QUALIFICAÇÃO ECONOMICO – FINANCEIRA

10.1 **CERTIDÃO NEGATIVA DE FEITOS SOBRE FALÊNCIA** expedida pelo distribuidor da sede do licitante ou de seu domicílio, dentro do prazo de validade previsto na própria certidão.

10.1.1 Caso não conste prazo de validade na certidão, esta, será considerada válida, se emitida em data não superior a 60 (sessenta) dias da data da abertura do certame.

10.2 **BALANÇO PATRIMONIAL** dos 2 (dois) últimos exercícios sociais **(2022/2023)** devendo conter as peças a seguir relacionadas com a Prova de registro na Junta Comercial ou Cartório (Carimbo, etiqueta, chancela da Junta Comercial, código de registro ou Recibo de entrega de escrituração contábil digital):

10.2.1 Balanço patrimonial (BP);

10.2.2 Demonstração do Resultado do Exercício (DRE);

10.2.3 Termo de Abertura e Termo de Encerramento;

10.2.4 Apresentar as NOTAS EXPLICATIVAS ÀS DEMONSTRAÇÕES CONTÁBEIS, conforme prevista na NBC TSP 11/2018, aprovada pelo Conselho Federal de Contabilidade/CFC.

Rua João Pessoa, 08 – Centro Ibitiara/Ba CEP: 46.700-000

Fone/Fax: (77) 3647-2151 - <https://www.ibitiara.ba.gov.br/>





CONCORRÊNCIA ELETRÔNICA Nº. 005/2024-CONC-E

- a) Visando assegurar a participação do maior número de licitantes possível, de forma que os requisitos de habilitação exigidos, devem ser suficientes, somente para garantir a capacidade da empresa para a contratação, sem restringirem desnecessariamente a competição, razão pela qual, que a Administração, fazendo uso do formalismo moderado, quando o Balanço for registrado sem as Notas Explicativas, estas deverão ser apresentadas em separado, assinadas por profissional habilitado da área contábil e pelo titular da empresa, desde que esteja de acordo com a legislação brasileira e/ou com a estrutura proposta pela NBC TSP 11/2018 e pelas demais NBCs TSP.

10.3 Comprovação dos índices de Liquidez Geral (LG), Liquidez Corrente (LC), e Solvência Geral (SG) superiores a 1 (um), obtidos pela aplicação das seguintes fórmulas demonstrada abaixo:

$$LG = \frac{\text{Ativo Circulante} + \text{Realizável a Longo Prazo}}{\text{Passivo Circulante} + \text{Passivo Não Circulante}}$$

$$SG = \frac{\text{Ativo Total}}{\text{Passivo Circulante} + \text{Passivo Não Circulante}}$$

$$LC = \frac{\text{Ativo Circulante}}{\text{Passivo Circulante}}$$

10.4 Caso a empresa licitante apresente resultado inferior ou igual a 1 (um) em qualquer dos índices de Liquidez Geral (LG), Solvência Geral (SG) e Liquidez Corrente (LC), será exigido para fins de habilitação, **comprovação do patrimônio líquido de 10% (dez por cento) do valor total estimado da contratação.**

10.5 DECLARAÇÃO, ASSINADA POR PROFISSIONAL HABILITADO DA ÁREA CONTÁBIL, ATESTANDO O ATENDIMENTO PELO LICITANTE DOS ÍNDICES ECONÔMICOS PREVISTOS NO EDITAL. art. 69, §1º da Lei nº 14.133, de 2021. (Modelo Anexo)

10.6 Para as empresas constituídas em período inferior a 2 (dois) anos, os documentos contábeis referidos acima limitar-se-ão ao último exercício. (Lei nº 14.133, de 2021, art. 69, §6º).

Rua João Pessoa, 08 – Centro Ibitiara/Ba CEP: 46.700-000

Fone/Fax: (77) 3647-2151 - <https://www.ibitiara.ba.gov.br/>



ESTADO DA BAHIA  
PREFEITURA MUNICIPAL DE IBITIARA  
CNPJ: 13.781.828/0001-76



## CONCORRÊNCIA ELETRÔNICA Nº. 005/2024-CONC-E

10.7 As empresas criadas no exercício financeiro da licitação deverão atender a todas as exigências da habilitação e poderão substituir os demonstrativos contábeis pelo balanço de abertura. (Lei nº 14.133, de 2021, art. 65, §1º).

10.8 O licitante enquadrado como microempreendedor individual (MEI) que pretenda auferir os benefícios do tratamento diferenciado previstos na Lei Complementar n. 123, de 2006, estará DISPENSADO **(a)** da prova de inscrição nos cadastros de contribuintes estadual e municipal e **(b)** da apresentação do balanço patrimonial e demais peças que o compõe.

10.9 Somente haverá a necessidade de comprovação do preenchimento de requisitos mediante apresentação dos documentos originais não-digitais quando houver dúvida em relação à integridade do documento digital ou quando a lei expressamente o exigir.

## 11. QUALIFICAÇÃO TÉCNICA

11.1 DECLARAÇÃO de que o licitante vistoriou o local onde será realizada a obra, e de que recebeu todos os documentos, bem como de que tomou conhecimento de todas as informações e condições locais para o cumprimento das obrigações objeto da contratação, podendo ser substituída por declaração formal assinada pelo responsável técnico do licitante acerca do conhecimento pleno das condições e peculiaridades da contratação;

11.2 **CERTIDÃO DE REGISTRO DE PESSOA JURÍDICA DO CONSELHO REGIONAL DE ENGENHARIA E AGRONOMIA - CREA** e/ou Conselho de Arquitetura e Urbanismo (CAU) da sede da empresa, obedecidas as atualizações cadastrais, em plena validade.

11.2.1 Em se tratando de empresa sediada em outro estado, caso seja declarada vencedora do certame, deverá providenciar, COMO CONDIÇÃO PRÉVIA À CONTRATAÇÃO, o visto na entidade profissional competente do local (Estado da Bahia) em que serão prestados os serviços ou realizadas as obras.

11.2.2 Sociedades empresárias estrangeiras atenderão à exigência por meio da apresentação, no momento da assinatura do contrato, da solicitação de registro perante a entidade profissional competente no Brasil.

## 11.3 QUANTO À DISPONIBILIDADE DE PESSOAL TÉCNICO ESPECIALIZADO:

11.3.1 DECLARAÇÃO FORMAL DE DISPONIBILIDADE DE PESSOAL TÉCNICO ESPECIALIZADO PARA INTEGRAR A EQUIPE QUE EXECUTARÁ OS SERVIÇOS

Rua João Pessoa, 08 – Centro Ibitiara/Ba CEP: 46.700-000

Fone/Fax: (77) 3647-2151 - <https://www.ibitiara.ba.gov.br/>



ESTADO DA BAHIA  
PREFEITURA MUNICIPAL DE IBITIARA  
CNPJ: 13.781.828/0001-76



#### CONCORRÊNCIA ELETRÔNICA Nº. 005/2024-CONC-E

OBJETO DA LICITAÇÃO, assinada pelo representante legal da licitante, devendo fazer parte da equipe (modelo em anexo):

- a.1 01 (um) profissional formado em engenharia Civil e/ou Arquitetura com experiência profissional comprovada em supervisão de serviços de natureza semelhante com o objeto licitado, devidamente registrado no CREA e/ou CAU, e;
- a.2 01 (um) encarregado de serviços, com experiência profissional comprovada em serviços de natureza semelhante com o objeto da presente licitação, para permanecer na obra em tempo integral, durante todo o período de execução dos serviços. *Obs.: A experiência profissional poderá ser comprovada, mediante apresentação de currículo Vitae.*

#### 11.4 QUANTO À CAPACITAÇÃO TÉCNICO-PROFISSIONAL:

11.4.1 **CERTIDÃO DE REGISTRO E QUITAÇÃO DA PESSOA FÍSICA - CRQPF**, junto ao Conselho Regional de Engenharia e Agronomia (CREA) e/ou Conselho de Arquitetura e Urbanismo (CAU), em plena validade.

11.4.2 **A CAPACITAÇÃO TÉCNICA DO(S) PROFISSIONAL (IS) SERÁ (ÃO) ATESTADA(S) MEDIANTE A APRESENTAÇÃO DE CERTIDÃO (ÕES) DE ACERVO TÉCNICO - (CAT)** expedida(s) pela entidade profissional competente da região onde os serviços foram executados, que comprove(m) a execução de obra ou serviço de características semelhantes às parcelas de maior relevância e valor significativo do objeto a ser contratado, em nome do(s) responsável (is) técnico(s).

11.4.3 Para fins da comprovação de que trata o subitem **11.4.2**, os atestados deverão dizer respeito a contratos executados com as seguintes características mínimas:

- ✓ Serviços Preliminares;
- ✓ Administração da Obra;
- ✓ Movimentação e Retirada de Terra;
- ✓ Infraestrutura;
- ✓ Superestrutura;
- ✓ Estrutura de Alvenaria;
- ✓ Esquadrias;
- ✓ Louças e Metais;

Rua João Pessoa, 08 – Centro Ibitiara/Ba CEP: 46.700-000

Fone/Fax: (77) 3647-2151 - <https://www.ibitiara.ba.gov.br/>



ESTADO DA BAHIA  
PREFEITURA MUNICIPAL DE IBITIARA  
CNPJ: 13.781.828/0001-76



## CONCORRÊNCIA ELETRÔNICA Nº. 005/2024-CONC-E

- ✓ Cobertura;
- ✓ Revestimento Interno e Externo;
- ✓ Pintura;
- ✓ Revestimento Piso;
- ✓ Instalações Hidrossanitárias e Elétricas;
- ✓ Logica, Telefonia e CFTV;
- ✓ Combate a Incêndio;
- ✓ SPDA e Comunicação Visual, Climatização e Serviços Finais.

11.4.4 Os profissionais indicados pelos licitantes para fins de COMPROVAÇÃO DA CAPACIDADE TÉCNICO-PROFISSIONAL, deverão ser observadas a necessária qualificação técnica e atribuições do título lhe conferidos, nos termos da Resolução nº 218/73 – CONFEA e DEVERÃO PARTICIPAR DA OBRA OU SERVIÇO OBJETO DA LICITAÇÃO, ADMITINDO-SE A SUA SUBSTITUIÇÃO POR PROFISSIONAIS DE EXPERIÊNCIA EQUIVALENTE OU SUPERIOR, DESDE QUE APROVADO PELA ADMINISTRAÇÃO.

11.4.5 Os RESPONSÁVEIS TÉCNICOS E MEMBROS DA EQUIPE TÉCNICA, a título de comprovação do vínculo entre o licitante e o seu responsável técnico, será exigida **DECLARAÇÃO DE COMPROMISSO DE VINCULAÇÃO CONTRATUAL FUTURA**, caso o licitante se sagra vencedor do certame;

### 11.5 QUANTO À CAPACITAÇÃO TÉCNICO-OPERACIONAL (APTIDÃO DA EMPRESA):

11.5.1 ATESTADO(S) DE CAPACIDADE TÉCNICA EM PAPEL TIMBRADO FORNECIDO(S) POR PESSOA(S) JURÍDICA(S) DE DIREITO PÚBLICO OU PRIVADO IDENTIFICADO EM NOME DA LICITANTE, ACOMPANHADO DA CERTIDÃO DE ACERVO TÉCNICO – CAT DO PROFISSIONAL RESPONSÁVEL TÉCNICO DO SERVIÇO QUE DETÉM A CERTIDÃO, constando o endereço do contratante, ou ser informado pelo licitante de forma a permitir possível diligência, que comprove(m) a aptidão da licitante para o desempenho de atividade pertinente e compatível em características semelhantes com o objeto em questão. **OU**

11.5.2 CERTIDÃO DE ACERVO OPERACIONAL – CAO (Resolução nº 1.137 de 31/03/2023 (Confea).

11.5.3 Nos ATESTADOS ou CAO, apresentados, quanto a Capacidade Técnica Operacional a licitante deverá comprovar a execução dos serviços e quantitativos mínimos abaixo descritos, os quais se referem às parcelas de maior relevância e valor significativo da obra:

Rua João Pessoa, 08 – Centro Ibitiara/Ba CEP: 46.700-000

Fone/Fax: (77) 3647-2151 - <https://www.ibitiara.ba.gov.br/>



ESTADO DA BAHIA  
PREFEITURA MUNICIPAL DE IBITIARA  
CNPJ: 13.781.828/0001-76



CONCORRÊNCIA ELETRÔNICA Nº. 005/2024-CONC-E

11.5.4 NO PRESENTE CASO AS OBRAS DE Construção de 01(uma) Unidade Satélite de Saúde no Povoado de Vila Nova, Zona Rural do município de Ibitiara-BA. (APTIDÃO DA EMPRESA);

11.5.5 Itens de Maior relevância global ser comprovada (**Exigência de Capacidade Técnica Operacional**):

Item I - Maior relevância global a ser comprovado:

Área de Construção da Unidade = 97,65 m<sup>2</sup>;

Área de Construção da Unidade a ser comprovada = 48,83 m<sup>2</sup>

Parcelas de maior relevância técnica a ser comprovada:

Parcelas de Maior Relevância Técnica					
Item	Serviço	Unid.	Quantitativo orçado	Quantitativo A ser comprovado	Relevância %
01	EXECUÇÃO DE DEPÓSITO EM CANTEIRO DE OBRA EM CHAPA DE MADEIRA COMPENSADA, NÃO INCLUSO MOBILIÁRIO. AF_04/2016	M <sup>2</sup>	16	8	4,56%
02	Muro em alvenaria bloco cerâmico, e= 0,19m, c/ alv de pedra 0,35 x 0,60m, pilares (9x20cm) a cada 3,0m, cintas inferior e superior (9x15cm) em concreto armado fck=15,0 Mpa, c/ chapisco, reboco e pintura hidrator ou similar.	M <sup>2</sup>	182,10	91,05	15,69%
03	Portão em chapa de ferro n.º 18(1,25mm), de correr, quadro em tubo de ferro galvanizado/inter horizontal de 2", inclusive travas/ferrolho - Rev 01	M <sup>2</sup>	16	8	4,18%
04	Revestimento cerâmico para piso ou parede, Antiácido 30 x 30 x 12mm, Gail, linha Kanafloor, cor cinza , ref.7039 ou similar, aplicado com argamassa industrializada ac-iii, rejuntado, exclusive regularização de base ou emboço	M	115,84	57,92	5,32%

**Nota explicativa sobre Item de Maior Relevância:**

- Ao item de maior relevância global (são aqueles que constituem o escopo da licitação, representando o “objeto final licitado” ou a “obra em sua totalidade”, tais com a “Metragem total da Obra”;
- Aos itens de maior relevância técnica e financeira contidas no objeto a ser licitado (curva ABC), em número máximo de 8 (oito) itens, e não superior a 50% (cinquenta por cento) das quantidades licitadas para o serviço específico. Os itens de serviço de maior relevância técnica e financeira são aqueles que constem do objeto licitado em valor igual ou superior a 4% (quatro por cento) do orçamento total do objeto.
- Não é vedado o somatório de atestados, para o atendimento dos itens de “maior relevância global” e / ou aos de “maior relevância técnica contidas no objeto a ser licitado”. Justificativa: de acordo com o Acórdão

Rua João Pessoa, 08 – Centro Ibitiara/Ba CEP: 46.700-000

Fone/Fax: (77) 3647-2151 - <https://www.ibitiara.ba.gov.br/>



ESTADO DA BAHIA  
PREFEITURA MUNICIPAL DE IBITIARA  
CNPJ: 13.781.828/0001-76



## CONCORRÊNCIA ELETRÔNICA Nº. 005/2024-CONC-E

nº 2.760/2012 – Plenário "se o aumento de quantitativos do serviço não incrementa, incontestavelmente, a complexidade técnica da tarefa, não há motivos para estabelecer limite para o número de atestados".

11.6 A análise documentação, referente ao tópico “**Qualificação Técnica**”, apresentada pelo licitante, será realizada pelo setor técnico de engenharia do Órgão Contratante, que emitirá relatório com o resultado da análise, a fim de embasar a decisão sobre a habilitação ou inabilitação do licitante, por parte do Agente de Contratação, onde o mesmo será disponibilizado via sistema.

11.7 Os documentos relativos à HABILITAÇÃO JURIDICA – FISCAL, SOCIAL E TRABALHISTA – ECONOMICO-FINANCEIRA e TÉCNICA, somente serão exigidos, em qualquer caso, em momento posterior ao julgamento das propostas, e apenas do licitante mais bem classificado.

11.8 Após a entrega dos documentos para habilitação, não será permitida a substituição ou a apresentação de novos documentos, salvo em sede de diligência, que será admitida a juntada de documentos que apenas venham a atestar condição pré-existente à abertura da sessão pública do certame não fere os princípios da isonomia e igualdade entre as licitantes e o oposto, ou seja, a desclassificação do licitante, sem que lhe seja conferida oportunidade para sanear os seus documentos de habilitação e/ou proposta, resulta em objetivo dissociado do interesse público, com a prevalência do processo (meio) sobre o resultado almejado (fim). (art. 64, da [Lei 14.133/21](#); [Acórdão 1211/2021-TCU-Plenário](#); Acórdão 2443/2021- Plenário e Acórdão 1414/2023- Plenário.)

11.9 Os documentos exigidos para fins de habilitação poderão ser substituídos por registro cadastral emitido por órgão ou entidade pública, desde que o registro tenha sido feito em obediência ao disposto na Lei nº 14.133/2021.

11.10 A verificação pelo Agente de Contratação/Comissão, em sítios eletrônicos oficiais de órgãos e entidades emissores de certidões constitui meio legal de prova, para fins de habilitação.

11.11 Os documentos exigidos para habilitação serão enviados por meio do sistema, em formato digital, NO PRAZO DE QUATRO HORAS, prorrogável por igual período, contado da solicitação do Agente de Contratação/Comissão. **fica registrado que toda DOCUMENTAÇÃO DE HABILITAÇÃO QUE SE CONSTE DATA DEVA SE ATER AO PRAZO DA ABERTURA DA LICITAÇÃO OU SEJA DA SESSÃO ELETRÔNICA VIA SISTEMA.**

11.12 Respeitada a exceção do subitem anterior, relativa à regularidade fiscal, quando a fase de habilitação anteceder as fases de apresentação de propostas e lances e de julgamento, a verificação ou exigência do presente subitem ocorrerá em relação a todos os licitantes.

Rua João Pessoa, 08 – Centro Ibitiara/Ba CEP: 46.700-000

Fone/Fax: (77) 3647-2151 - <https://www.ibitiara.ba.gov.br/>





ESTADO DA BAHIA  
PREFEITURA MUNICIPAL DE IBITIARA  
CNPJ: 13.781.828/0001-76



## CONCORRÊNCIA ELETRÔNICA Nº. 005/2024-CONC-E

11.13 Na análise dos documentos de habilitação, a comissão de contratação poderá sanar erros ou falhas, que não alterem a substância dos documentos e sua validade jurídica, mediante decisão fundamentada, registrada em ata e acessível a todos, atribuindo-lhes eficácia para fins de habilitação e classificação.

11.14 Na hipótese de o licitante não atender às exigências para habilitação, o Agente de Contratação/Comissão examinará a proposta subsequente e assim sucessivamente, na ordem de classificação, até a apuração de uma proposta que atenda ao presente TR.

11.15 Somente serão disponibilizados para acesso público os documentos de habilitação do licitante cuja proposta atenda ao edital de licitação, após concluídos os procedimentos de que trata o subitem anterior.

11.16 A comprovação de regularidade fiscal e trabalhista das microempresas e das empresas de pequeno porte somente será exigida para efeito de contratação, e não como condição para participação na licitação ([art. 4º do Decreto nº 8.538/2015](#)).

11.17 Quando a fase de habilitação anteceder a de julgamento e já tiver sido encerrada, não caberá exclusão de licitante por motivo relacionado à habilitação, salvo em razão de fatos supervenientes ou só conhecidos após o julgamento.

## 12. DOS RECURSOS

12.1 A interposição de recurso referente ao julgamento das propostas, à habilitação ou inabilitação de licitantes, à anulação ou revogação da licitação, observará o disposto no [art. 165 da Lei nº 14.133, de 2021](#).

12.2 O prazo recursal é de **3 (três) dias úteis**, contados da data de intimação ou de lavratura da ata.

12.3 Quando o recurso apresentado impugnar o julgamento das propostas ou o ato de habilitação ou inabilitação do licitante:

12.3.1 a intenção de recorrer deverá ser manifestada imediatamente, sob pena de preclusão;

12.3.2 o prazo para a manifestação da intenção de recorrer será de 10 (dez) minutos.

12.3.3 o prazo para apresentação das razões recursais será iniciado na data de intimação ou de lavratura da ata de habilitação ou inabilitação;

12.3.4 na hipótese de adoção da inversão de fases prevista no [§ 1º do art. 17 da Lei nº 14.133, de 2021](#), o prazo para apresentação das razões recursais será iniciado na data de intimação da ata de julgamento.

12.4 Os recursos deverão ser encaminhados em campo próprio do sistema.

Rua João Pessoa, 08 – Centro Ibitiara/Ba CEP: 46.700-000

Fone/Fax: (77) 3647-2151 - <https://www.ibitiara.ba.gov.br/>



ESTADO DA BAHIA  
PREFEITURA MUNICIPAL DE IBITIARA  
CNPJ: 13.781.828/0001-76



## CONCORRÊNCIA ELETRÔNICA Nº. 005/2024-CONC-E

12.5 O recurso será dirigido à autoridade que tiver editado o ato ou proferido a decisão recorrida, a qual poderá reconsiderar sua decisão no prazo de 3 (três) dias úteis, ou, nesse mesmo prazo, encaminhar recurso para a autoridade superior, a qual deverá proferir sua decisão no prazo de 10 (dez) dias úteis, contado do recebimento dos autos.

12.6 Os recursos interpostos fora do prazo não serão conhecidos.

12.7 O prazo para apresentação de contrarrazões ao recurso pelos demais licitantes será de 3 (três) dias úteis, contados da data da intimação pessoal ou da divulgação da interposição do recurso, assegurada a vista imediata dos elementos indispensáveis à defesa de seus interesses.

12.8 O recurso e o pedido de reconsideração terão efeito suspensivo do ato ou da decisão recorrida até que sobrevenha decisão final da autoridade competente.

12.9 O acolhimento do recurso invalida tão somente os atos insuscetíveis de aproveitamento.

12.10 Os autos do processo permanecerão com vista franqueada aos interessados no sítio eletrônico <https://www.ibitiara.ba.gov.br/Site/DiarioOficial> e <https://www.ibitiara.ba.gov.br/site/licitacoes>

## 13. DAS INFRAÇÕES ADMINISTRATIVAS E SANÇÕES

13.1 Comete infração administrativa, nos termos da lei, o licitante que, com dolo ou culpa:

- 13.1.1 deixar de entregar a documentação exigida para o certame ou não entregar qualquer documento que tenha sido solicitado pelo Agente de Contratação/Comissão durante o certame;
- 13.1.2 Salvo em decorrência de fato superveniente devidamente justificado, não mantiver a proposta em especial quando:
  - i. não enviar a proposta adequada ao último lance ofertado ou após a negociação;
  - ii. recusar-se a enviar o detalhamento da proposta quando exigível;
  - iii. pedir para ser desclassificado quando encerrada a etapa competitiva;
  - iv. deixar de apresentar amostra; ou
  - v. apresentar proposta ou amostra em desacordo com as especificações do edital;
- 13.1.3 não celebrar o contrato ou não entregar a documentação exigida para a contratação, quando convocado dentro do prazo de validade de sua proposta;
- 13.1.4 recusar-se, sem justificativa, a assinar o contrato ou a ata de registro de preço, ou a aceitar ou retirar o instrumento equivalente no prazo estabelecido pela Administração;

Rua João Pessoa, 08 – Centro Ibitiara/Ba CEP: 46.700-000

Fone/Fax: (77) 3647-2151 - <https://www.ibitiara.ba.gov.br/>





ESTADO DA BAHIA  
PREFEITURA MUNICIPAL DE IBITIARA  
CNPJ: 13.781.828/0001-76



## CONCORRÊNCIA ELETRÔNICA Nº. 005/2024-CONC-E

13.1.5 apresentar declaração ou documentação falsa exigida para o certame ou prestar declaração falsa durante a licitação

13.1.6 fraudar a licitação

13.1.7 comportar-se de modo inidôneo ou cometer fraude de qualquer natureza, em especial quando:

- i. induzir deliberadamente a erro no julgamento;
- ii. apresentar amostra falsificada ou deteriorada;

13.1.8 praticar atos ilícitos com vistas a frustrar os objetivos da licitação

13.1.9 praticar ato lesivo previsto no [art. 5º da Lei n.º 12.846, de 2013](#).

13.2 Com fulcro na [Lei nº 14.133, de 2021](#), a Administração poderá, garantida a prévia defesa, aplicar aos licitantes e/ou adjudicatários as seguintes sanções, sem prejuízo das responsabilidades civil e criminal:

13.2.1 advertência;

13.2.2 multa;

13.2.3 impedimento de licitar e contratar; e

13.2.4 declaração de inidoneidade para licitar ou contratar, enquanto perdurarem os motivos determinantes da punição ou até que seja promovida sua reabilitação perante a própria autoridade que aplicou a penalidade.

13.3 Na aplicação das sanções serão considerados:

13.3.1 a natureza e a gravidade da infração cometida.

13.3.2 as peculiaridades do caso concreto;

13.3.3 as circunstâncias agravantes ou atenuantes;

13.3.4 os danos que dela provierem para a Administração Pública;

13.3.5 a implantação ou o aperfeiçoamento de programa de integridade, conforme normas e orientações dos órgãos de controle.

13.4 A multa será recolhida em percentual de 20% (vinte por cento) incidente sobre o valor do contrato licitado, recolhida no prazo máximo de 20 (vinte) dias úteis, a contar da comunicação oficial.

13.4.1 Para as infrações previstas nos itens 13.1.1, 13.1.2 e 13.1.3, a multa será de 10% do valor do contrato licitado.

Rua João Pessoa, 08 – Centro Ibitiara/Ba CEP: 46.700-000

Fone/Fax: (77) 3647-2151 - <https://www.ibitiara.ba.gov.br/>



**ESTADO DA BAHIA**  
**PREFEITURA MUNICIPAL DE IBITIARA**  
CNPJ: 13.781.828/0001-76



## CONCORRÊNCIA ELETRÔNICA Nº. 005/2024-CONC-E

13.4.2 Para as infrações previstas nos itens 13.1.5, 13.1.6, 13.1.7, 13.1.8 e 13.1.9, a multa será de 20% do valor do contrato licitado.

13.5 As sanções de advertência, impedimento de licitar e contratar e declaração de inidoneidade para licitar ou contratar poderão ser aplicadas, cumulativamente ou não, à penalidade de multa.

13.6 Na aplicação da sanção de multa será facultada a defesa do interessado no prazo de 15 (quinze) dias úteis, contado da data de sua intimação.

13.7 A sanção de impedimento de licitar e contratar será aplicada ao responsável em decorrência das infrações administrativas relacionadas nos itens 13.1.1, 13.1.2 e 13.1.3, quando não se justificar a imposição de penalidade mais grave, e impedirá o responsável de licitar e contratar no âmbito da Administração Pública direta e indireta do MUNICÍPIO CONTRATANTE do objeto deste Edital, pelo prazo máximo de 3 (três) anos.

13.8 Poderá ser aplicada ao responsável a sanção de declaração de inidoneidade para licitar ou contratar, em decorrência da prática das infrações dispostas nos itens 13.1.5, 13.1.6, 13.1.7, 13.1.8 e 13.1.9, bem como pelas infrações administrativas previstas nos itens 13.1.1, 13.1.2 e 13.1.3 que justifiquem a imposição de penalidade mais grave que a sanção de impedimento de licitar e contratar, cuja duração observará o prazo previsto no [art. 156, §5º, da Lei n.º 14.133/2021](#).

13.9 A recusa injustificada do adjudicatário em assinar o contrato ou em aceitar ou retirar o instrumento equivalente no prazo estabelecido pela Administração caracterizará o descumprimento total da obrigação assumida e o sujeitará às penalidades legalmente estabelecidas e à imediata perda da garantia de proposta em favor do órgão ou entidade licitante. art. 89, § 5º da Lei n.º 14.133/2021.

13.10 A apuração de responsabilidade relacionadas às sanções de impedimento de licitar e contratar e de declaração de inidoneidade para licitar ou contratar demandará a instauração de processo de responsabilização a ser conduzido por comissão composta por 2 (dois) ou mais servidores estáveis, que avaliará fatos e circunstâncias conhecidos e intimará o licitante ou o adjudicatário para, no prazo de 15 (quinze) dias úteis, contado da data de sua intimação, apresentar defesa escrita e especificar as provas que pretenda produzir. ([art. 158, §1º da Lei 14.133/2021](#))

13.11 Caberá recurso no prazo de 15 (quinze) dias úteis da aplicação das sanções de advertência, multa e impedimento de licitar e contratar, contado da data da intimação, o qual será dirigido à autoridade que tiver proferido a decisão recorrida, que, se não a reconsiderar no prazo de 5 (cinco) dias úteis, encaminhará o recurso com sua motivação à autoridade superior, que deverá proferir sua decisão no prazo máximo de 20 (vinte) dias úteis, contado do recebimento dos autos.

Rua João Pessoa, 08 – Centro Ibitiara/Ba CEP: 46.700-000

Fone/Fax: (77) 3647-2151 - <https://www.ibitiara.ba.gov.br/>



ESTADO DA BAHIA  
PREFEITURA MUNICIPAL DE IBITIARA  
CNPJ: 13.781.828/0001-76



## CONCORRÊNCIA ELETRÔNICA Nº. 005/2024-CONC-E

13.12 Caberá a apresentação de pedido de reconsideração da aplicação da sanção de declaração de inidoneidade para licitar ou contratar no prazo de 15 (quinze) dias úteis, contado da data da intimação, e decidido no prazo máximo de 20 (vinte) dias úteis, contado do seu recebimento.

13.13 O recurso e o pedido de reconsideração terão efeito suspensivo do ato ou da decisão recorrida até que sobrevenha decisão final da autoridade competente.

13.14 A aplicação das sanções previstas neste edital não exclui, em hipótese alguma, a obrigação de reparação integral dos danos causados. ( [art. 156, §9º](#), da Lei 14.133/2021)

### 14. DA IMPUGNAÇÃO AO EDITAL E DO PEDIDO DE ESCLARECIMENTO

14.1 Qualquer pessoa é parte legítima para impugnar este Edital por irregularidade na aplicação da [Lei nº 14.133, de 2021](#), devendo protocolar o pedido até 3 (três) dias úteis antes da data da abertura do certame.

14.2 A resposta à impugnação ou ao pedido de esclarecimento será divulgado em sítio eletrônico oficial no prazo de até 3 (três) dias úteis, limitado ao último dia útil anterior à data da abertura do certame.

14.3 A impugnação e o pedido de esclarecimento poderão ser realizados por forma eletrônica, pelo e-mail [licitacao@ibitiara.ba.gov.br](mailto:licitacao@ibitiara.ba.gov.br) ou pelo sistema da plataforma eletrônica que irá conduzir o processo em tela.

14.4 As impugnações e pedidos de esclarecimentos não suspendem os prazos previstos no certame.

14.5 A concessão de efeito suspensivo à impugnação é medida excepcional e deverá ser motivada pelo agente de contratação, nos autos do processo de licitação.

14.6 Acolhida a impugnação, será definida e publicada nova data para a realização do certame.

### 15. DOCUMENTAÇÃO COMPLEMENTAR

15.1 NO MOMENTO DA ASSINATURA DO CONTRATO DEVERÁ SER APRESENTADO A COMPROVAÇÃO DO VÍNCULO ENTRE O LICITANTE E O SEU RESPONSÁVEL TÉCNICO E MEMBROS DA EQUIPE TÉCNICA, conforme requisitos constantes nos subitens **11.3** do presente termo, podendo ser comprovada por meio de:

15.1.1 contrato de prestação de serviços, regido pela legislação civil comum.

15.1.2 intermédio de contrato social/estatuto social;

15.1.3 ser o administrador ou o diretor;

15.1.4 meio de registro em Carteira de Trabalho e Previdência Social;

Rua João Pessoa, 08 – Centro Ibitiara/Ba CEP: 46.700-000

Fone/Fax: (77) 3647-2151 - <https://www.ibitiara.ba.gov.br/>



**ESTADO DA BAHIA**  
**PREFEITURA MUNICIPAL DE IBITIARA**  
CNPJ: 13.781.828/0001-76



CONCORRÊNCIA ELETRÔNICA Nº. 005/2024-CONC-E

## **16. DAS DISPOSIÇÕES GERAIS**

16.1 Será divulgada ata da sessão pública no sistema eletrônico.

16.2 Não havendo expediente ou ocorrendo qualquer fato superveniente que impeça a realização do certame na data marcada, a sessão será automaticamente transferida para o primeiro dia útil subsequente, no mesmo horário anteriormente estabelecido, desde que não haja comunicação em contrário, pelo Agente de Contratação/ Comissão.

16.3 Todas as referências de tempo no Edital, no aviso e durante a sessão pública observarão o horário de Brasília - DF.

16.4 A homologação do resultado desta licitação não implicará direito à contratação.

16.5 As normas disciplinadoras da licitação serão sempre interpretadas em favor da ampliação da disputa entre os interessados, desde que não comprometam o interesse da Administração, o princípio da isonomia, a finalidade e a segurança da contratação.

16.6 Os licitantes assumem todos os custos de preparação e apresentação de suas propostas e a Administração não será, em nenhum caso, responsável por esses custos, independentemente da condução ou do resultado do processo licitatório.

16.7 Na contagem dos prazos estabelecidos neste Edital e seus Anexos, excluir-se-á o dia do início e incluir-se-á o do vencimento. Só se iniciam e vencem os prazos em dias de expediente na Administração.

16.8 O desatendimento de exigências formais não essenciais não importará o afastamento do licitante, desde que seja possível o aproveitamento do ato, observados os princípios da isonomia e do interesse público.

16.9 Em caso de divergência entre disposições deste Edital e de seus anexos ou demais peças que compõem o processo, prevalecerá as deste Edital.

16.10 O Edital e seus anexos estão disponíveis, na íntegra, no endereço eletrônico <https://www.ibitiara.ba.gov.br/> , <https://dom.imap.org.br/sites/Municipios/imprensaOficial.cfm?varCodigo=313> e <https://licitanet.com.br>, ou na sede da Prefeitura. Informações: (77) 3647-2151, ou por e-mail: [licitacao@ibitiara.ba.gov.br](mailto:licitacao@ibitiara.ba.gov.br) .

16.11 Integram este Edital, para todos os fins e efeitos, os seguintes anexos:

ANEXO I – Projeto Básico/Termo de Referência (Anexo Apartado)

Apêndice do Anexo I – Estudo Técnico Preliminar /Mapa de Riscos (Anexo Apartado)

ANEXO II – Minuta de Termo de Contrato

Rua João Pessoa, 08 – Centro Ibitiara/Ba CEP: 46.700-000

Fone/Fax: (77) 3647-2151 - <https://www.ibitiara.ba.gov.br/>



**ESTADO DA BAHIA**  
**PREFEITURA MUNICIPAL DE IBITIARA**  
CNPJ: 13.781.828/0001-76



**CONCORRÊNCIA ELETRÔNICA Nº. 005/2024-CONC-E**

ANEXO III - MODELO DE DECLARAÇÃO DE VISITA TÉCNICA FACULTATIVA

ANEXO IV - MODELO DE DECLARAÇÃO DE NÃO VISITA TÉCNICA;

ANEXO V -MODELO DE DECLARAÇÃO DE DISPONIBILIDADE E INDICAÇÃO DE PESSOAL TÉCNICO

ANEXO VI -MODELO DECLARAÇÃO CONJUNTA - EXIGIDOS NO EDITAL;

ANEXO VII – CARTA PROPOSTA DA LICITANTE

ANEXO VIII - MODELO DECLARAÇÃO ATESTANDO O ATENDIMENTO PELO LICITANTE DOS ÍNDICES ECONÔMICOS- EXIGIDOS NO EDITAL;

Ibitiara - BA, 16 de setembro de 2024.

Wilson dos Santos Souza  
Prefeito

Rua João Pessoa, 08 – Centro Ibitiara/Ba CEP: 46.700-000

Fone/Fax: (77) 3647-2151 - <https://www.ibitiara.ba.gov.br/>



ESTADO DA BAHIA  
**PREFEITURA MUNICIPAL DE IBITIARA**  
CNPJ: 13.781.828/0001-76



CONCORRÊNCIA ELETRÔNICA Nº. 005/2024-CONC-E

## **ANEXO I**

PROJETO BÁSICO/TERMO DE REFERÊNCIA (ANEXO APARTADO)  
APÊNDICE DO ANEXO I  
ESTUDO TÉCNICO PRELIMINAR / MAPA DE RISCO  
PEÇAS TÉCNICAS DE ENGENHARIA

Rua João Pessoa, 08 – Centro Ibitiara/Ba CEP: 46.700-000

Fone/Fax: (77) 3647-2151 - <https://www.ibitiara.ba.gov.br/>



ESTADO DA BAHIA  
**PREFEITURA MUNICIPAL DE IBITIARA**  
CNPJ: 13.781.828/0001-76



CONCORRÊNCIA ELETRÔNICA Nº. 005/2024-CONC-E

**ANEXO II**  
**MINUTA DE CONTRATO**  
(Anexo Apartado)

Rua João Pessoa, 08 – Centro Ibitiara/Ba CEP: 46.700-000

Fone/Fax: (77) 3647-2151 - <https://www.ibitiara.ba.gov.br/>



ESTADO DA BAHIA  
PREFEITURA MUNICIPAL DE IBITIARA  
CNPJ: 13.781.828/0001-76



CONCORRÊNCIA ELETRÔNICA Nº. 005/2024-CONC-E

### ANEXO III

#### MODELO DE DECLARAÇÃO DE VISITA TÉCNICA FACULTATIVA

À PREFEITURA MUNICIPAL DE IBITIARA  
CONCORRÊNCIA ELETRÔNICA Nº. 005/2024-CONC-E  
OBJETO: [descrição do objeto]

Eu, [representante Legal devidamente qualificado] da empresa [nome da empresa licitante], sediada à [endereço completo da sede], telefone [número], e-mail [endereço de e-mail], DECLARO, para os devidos fins, que visitei o local onde será executado o objeto da licitação, tendo tomado conhecimento de todas as informações e das condições locais para o cumprimento das obrigações objeto da, CONCORRÊNCIA ELETRÔNICA Nº. 005/2024-CONC-E, inclusive, das possíveis dificuldades que possam onerar futuramente nossa empresa na execução do mesmo.

DECLARO ainda que estou ciente de que o preço proposto pela empresa está de acordo com as exigências do edital e seus anexos, e assim, dentro desta proposta, assumimos o compromisso de honrar plenamente todas as exigências do instrumento convocatório referente a Concorrência Eletrônica nº. 005/2024-CONC-E, sem quaisquer direitos a reclamações futuras, sob a alegação de quaisquer desconhecimentos quanto às particularidades do objeto.

DECLARO, também, estar ciente de que os quantitativos no orçamento apresentado utilizados na elaboração da proposta são de nossa inteira responsabilidade, não cabendo qualquer tipo de reclamação posterior por parte da empresa quanto a estes valores.

xxxxxxxxxxxxxx/xxxxxx, .....de.....de 20xxxxxx.

---

Nome e assinatura do representante legal da licitante

\* Declaração a ser emitida pela empresa licitante em papel que a identifique.

Rua João Pessoa, 08 – Centro Ibitiara/Ba CEP: 46.700-000  
Fone/Fax: (77) 3647-2151 - <https://www.ibitiara.ba.gov.br/>





ESTADO DA BAHIA  
PREFEITURA MUNICIPAL DE IBITIARA  
CNPJ: 13.781.828/0001-76



CONCORRÊNCIA ELETRÔNICA Nº. 005/2024-CONC-E

#### ANEXO IV

MODELO DE DECLARAÇÃO DE NÃO VISITA TÉCNICA;

À PREFEITURA MUNICIPAL DE IBITIARA  
CONCORRÊNCIA ELETRÔNICA Nº. 005/2024-CONC-E  
OBJETO: [descrição do objeto]

Eu, [representante Legal devidamente qualificado] da empresa [nome da empresa licitante], sediada à [endereço completo da sede], telefone [número], e-mail [endereço de e-mail], DECLARO, para os devidos fins, que NÃO visitei o local onde será executado o objeto da licitação, por opção própria, assumindo assim que CONCORDO com todas as condições estabelecidas no Edital e seus Anexos, e que, ainda, assumo toda e qualquer responsabilidade pela ocorrência de eventuais prejuízos em virtude de sua omissão na verificação das condições do local de execução do objeto do CONCORRÊNCIA ELETRÔNICA Nº. 005/2024-CONC-E.

DECLARO ainda que estou ciente de que o preço proposto pela empresa está de acordo com as exigências do edital e seus anexos, e assim, dentro desta proposta, assumimos o compromisso de honrar plenamente todas as exigências do instrumento convocatório referente a CONCORRÊNCIA ELETRÔNICA Nº. 005/2024-CONC-E, sem quaisquer direitos a reclamações futuras, sob a alegação de quaisquer desconhecimentos quanto às particularidades do objeto.

DECLARO, também, estar ciente de que os quantitativos no orçamento apresentado utilizados na elaboração da proposta são de nossa inteira responsabilidade, não cabendo qualquer tipo de reclamação posterior por parte da empresa quanto a estes valores.

XXXXXXXXXX/XX, .....de.....de 202X

---

Nome e assinatura do representante legal da licitante

\* Declaração a ser emitida pela empresa licitante em papel que a identifique.

Rua João Pessoa, 08 – Centro Ibitiara/Ba CEP: 46.700-000

Fone/Fax: (77) 3647-2151 - <https://www.ibitiara.ba.gov.br/>



ESTADO DA BAHIA  
PREFEITURA MUNICIPAL DE IBITIARA  
CNPJ: 13.781.828/0001-76



CONCORRÊNCIA ELETRÔNICA Nº. 005/2024-CONC-E

## ANEXO V

### MODELO DE DECLARAÇÃO DE DISPONIBILIDADE E INDICAÇÃO DE PESSOAL TÉCNICO

À PREFEITURA MUNICIPAL DE IBITIARA  
CONCORRÊNCIA ELETRÔNICA Nº. 005/2024-CONC-E  
OBJETO: [descrição do objeto]

Eu, [representante Legal devidamente qualificado] da empresa [nome da empresa licitante], sediada à [endereço completo da sede], telefone [número], e-mail [endereço de e-mail], DECLARO, que esta empresa possui pessoal técnico disponível para integrar a equipe que executará os serviços objeto da licitação, fazendo parte da equipe:

- I ) ....(....) profissional formado em engenharia Civil e/ou Arquitetura com experiência profissional comprovada em supervisão de serviços de natureza compatível com o objeto licitado, devidamente registrado no CREA ou CAU, devendo permanecer na obra em tempo integral, durante todo o período de execução dos serviços.
- II) ....(....) encarregado de serviços, com experiência profissional comprovada em serviços de natureza semelhante com o objeto da presente licitação, para permanecer na obra em tempo integral, durante todo o período de execução dos serviços.

\_\_\_\_\_, \_\_\_\_ de \_\_\_\_\_ de 202X.

\_\_\_\_\_  
(nome e assinatura do representante legal da licitante)

\* Declaração a ser emitida pela empresa licitante em papel que a identifique.

Rua João Pessoa, 08 – Centro Ibitiara/Ba CEP: 46.700-000

Fone/Fax: (77) 3647-2151 - <https://www.ibitiara.ba.gov.br/>



ESTADO DA BAHIA  
PREFEITURA MUNICIPAL DE IBITIARA  
CNPJ: 13.781.828/0001-76



CONCORRÊNCIA ELETRÔNICA Nº. 005/2024-CONC-E

## ANEXO VI

MODELO DECLARAÇÃO CONJUNTA - EXIGIDAS NO EDITAL;

À PREFEITURA MUNICIPAL DE IBITIARA  
CONCORRÊNCIA ELETRÔNICA Nº. 005/2024-CONC-E  
OBJETO: [descrição do objeto]

Eu, [representante Legal devidamente qualificado] da empresa [nome da empresa licitante], sediada à [endereço completo da sede], telefone [número], e-mail [endereço de e-mail], DECLARO, para os devidos fins, que:

- i. sob as penas da lei, que até a presente data inexistem fatos impeditivos para sua habilitação no presente processo licitatório, assim como que está ciente da obrigatoriedade de declarar ocorrências posteriores;
- ii. sob as penas da lei, que não mantém em seu quadro de pessoal menores de 18 (dezoito) anos em horário noturno de trabalho ou em serviços perigosos ou insalubres, não executando, ainda, qualquer trabalho com menores de 16 (dezesseis) anos, salvo na condição de aprendiz, a partir de 14 (quatorze) anos: Ressalva: emprega menor, a partir de catorze anos, na condição de aprendiz ( ).
- iii. Atende o cumprimento de reserva de cargos prevista em lei para pessoa com deficiência ou para reabilitado da Previdência Social e que atende às regras de acessibilidade previstas na legislação, conforme disposto no art. 93 da Lei nº 8.213, de 24 de julho de 1991;
- iv. que recebeu todos os documentos pertinentes à Concorrência supracitada e que tomou conhecimento de todas as informações e das condições locais para o cumprimento das obrigações para o cumprimento das obrigações desta licitação
- v. sob as penas da lei, que se compromete a contratar os profissionais indicados, conforme Equipe Técnica apresentada;
- vi. declara que tem conhecimento do local onde serão executadas as obras;
- vii. declara que conhece e que aceita todas as condições impostas pelo Edital e seus anexos.

xxxxxxxxxxxxxxxx, .....de.....de 202x

---

Nome e assinatura do representante legal da licitante

\* Declaração a ser emitida pela empresa licitante em papel que a identifique.

Rua João Pessoa, 08 – Centro Ibitiara/Ba CEP: 46.700-000

Fone/Fax: (77) 3647-2151 - <https://www.ibitiara.ba.gov.br/>



ESTADO DA BAHIA  
PREFEITURA MUNICIPAL DE IBITIARA  
CNPJ: 13.781.828/0001-76



CONCORRÊNCIA ELETRÔNICA Nº. 005/2024-CONC-E

## ANEXO VII

CARTA PROPOSTA DA LICITANTE  
À PREFEITURA MUNICIPAL DE IBITIARA  
CONCORRÊNCIA ELETRÔNICA Nº. 005/2024-CONC-E  
OBJETO: [descrição do objeto]

Eu, [representante Legal devidamente qualificado] da empresa [nome da empresa licitante], sediada à [endereço completo da sede], telefone [número], e-mail [endereço de e-mail], tendo examinado o Edital, vem apresentar a proposta para execução dos serviços nele referidos, no valor global de R\$....(....).

Outrossim, DECLARA que:

- i. Esta proposta compreende todas as despesas diretas e indiretas, tais com: mão-de-obra (inclusive leis sociais), materiais, ferramentas, transportes, equipamentos, seguros, impostos e demais encargos necessários à perfeita execução de toda a obra;
- ii. Concordamos em manter a validade desta proposta por um período de 90 (noventa) dias, contado da data final prevista para sua entrega;
- iii. Que os serviços serão executados no prazo de [prazo estabelecido no Termo de Referência] meses, a contar da emissão da ordem de serviço;
- iv. Até que o contrato seja assinado, esta proposta constituirá um compromisso de nossa parte, observada as condições do Edital;
- v. Declaramos que os serviços serão executados em conformidade com a planilha de quantitativos e preços do Órgão Solicitante, especificações e demais elementos.

xxxxxxxxxxxxxxxx, .....de.....de 202x

---

Nome e assinatura do representante legal da licitante

\* Declaração a ser emitida pela empresa licitante em papel que a identifique.

Rua João Pessoa, 08 – Centro Ibitiara/Ba CEP: 46.700-000

Fone/Fax: (77) 3647-2151 - <https://www.ibitiara.ba.gov.br/>



CONCORRÊNCIA ELETRÔNICA Nº. 005/2024-CONC-E

### ANEXO VIII

#### MODELO DECLARAÇÃO ATESTANDO O ATENDIMENTO PELO LICITANTE DOS ÍNDICES ECONÔMICOS- EXIGIDOS NO EDITAL

À PREFEITURA MUNICIPAL DE IBITIARA  
CONCORRÊNCIA ELETRÔNICA Nº. 005/2024-CONC-E  
OBJETO: [descrição do objeto]

A empresa [nome da empresa licitante], sediada à [endereço completo da sede], telefone [número], e-mail [endereço de e-mail], vem por meio de profissional habilitado da área contábil, abaixo identificado, demonstrar o atendimento pelo licitante dos índices econômicos previstos no edital. (art. 69, §1º da Lei nº 14.133, de 2021).

<b>ÍNDICES CÁLCULOS</b> <b>ÍNDICE DE LIQUIDEZ GERAL (LG)</b> , COM VALOR SUPERIOR OU IGUAL A 1, ONDE:  <u>Ativo Circulante + Realizável a Longo Prazo</u> <u>Passivo Circulante + Exigível a Longo Prazo</u>	LG= _____ = _____
<b>ÍNDICE DE SOLVÊNCIA GERAL (SG)</b> , COM VALOR SUPERIOR OU IGUAL A 1, ONDE:  <u>Ativo Total</u> <u>Passível Circulante + Exigível a Longo Prazo</u>	SG= _____ = _____
<b>ÍNDICE DE LIQUIDEZ CORRENTE (LC)</b> , COM VALOR SUPERIOR OU IGUAL A 1, ONDE:  <u>Ativo Circulante</u> <u>Passivo Circulante</u>	LC= _____ = _____

xxxxxxxxxxxxxxxx, .....de.....de 202x

\_\_\_\_\_  
Profissional Contábil  
CRC nº

\* Declaração a ser emitida pela empresa licitante em papel que a identifique.

Rua João Pessoa, 08 – Centro Ibitiara/Ba CEP: 46.700-000

Fone/Fax: (77) 3647-2151 - <https://www.ibitiara.ba.gov.br/>



ESTADO DA BAHIA  
PREFEITURA MUNICIPAL DE IBITIARA  
SECRETARIA MUNICIPAL DE SAÚDE  
FMS 11390964/0001-00

## ANEXO – I TERMO DE REFERÊNCIA

Lei nº 14.133, de 1º de abril de 2021

**Considerando** que a licitação ocorrida na modalidade CONCORRÊNCIA ELETRÔNICA Nº. 002/2024-CONC-E foi conduzida com o objetivo de selecionar a proposta mais vantajosa para a Administração Pública, em conformidade com os princípios da legalidade, impessoalidade, moralidade, publicidade e eficiência;

**Considerando** que o edital de licitação estabeleceu requisitos fundamentais que deveriam ser rigorosamente observados durante o processo de análise técnica das propostas apresentadas;

**Considerando** que a inobservância dos requisitos previstos no edital pode resultar em prejuízos à Administração Pública e à isonomia entre os licitantes, bem como à seleção da proposta mais vantajosa;

**Considerando** que a licitação foi declarada FRACASSADA, pela ausência de licitantes classificados na licitação.

Razão pela qual, torna-se necessário iniciar um novo processo licitatório para atender às demandas e necessidades da Administração Pública.

A realização de uma nova licitação é fundamental para garantir que a Administração Pública possa contratar serviços de maneira eficiente, transparente e em conformidade com os princípios legais. Além disso, é imperativo assegurar que todos os requisitos previstos no edital sejam rigorosamente observados, promovendo a igualdade de condições entre os licitantes e selecionando a proposta mais vantajosa para o interesse público.

Diante das razões expostas, o setor requisitante apresenta novo Termo de Referência, que traz condições gerais à contratação de forma mais aclarada, objetivando o melhor entendimento dos licitantes sobre as exigências pertinentes a essa temática.

### 1. CONDIÇÕES GERAIS DA CONTRATAÇÃO

1.1 Contratação de empresa de engenharia para execução dos serviços de construção de 01 (uma) Unidade Satélite no Povoado de Vila Nova – Zona Rural do Município de Ibitiara – BA, conforme condições, quantidades, exigências, estabelecidas no projeto básico. (convênio nº011/2024-Estado da Bahia, por intermédio da SESAB) e demais condições e exigências estabelecidas neste instrumento.

Endereço: Rua Antônio Rodrigues Barbosa – Centro – S/N Ibitiara-Ba  
CEP: 46 700-000 Tel: 77 – 3647 2155.



**ESTADO DA BAHIA**  
**PREFEITURA MUNICIPAL DE IBITIARA**  
SECRETARIA MUNICIPAL DE SAÚDE  
FMS 11390964/0001-00

1.2 Peças técnicas em anexo apartado;

1.3 O(s) serviço(s) objeto desta contratação são caracterizados como comum(ns), conforme justificativa constante do Estudo Técnico Preliminar e Termo de Justificativas Técnicas.

1.4 O prazo para EXECUÇÃO do contrato será de 02 (dois) meses a partir da emissão da Ordem de Serviço, e o prazo de VIGÊNCIA contratual será de 06 (seis) meses a contar do dia subsequente à publicação do contrato em site oficial. (art.105).

## **2. FUNDAMENTAÇÃO E DESCRIÇÃO DA NECESSIDADE DA CONTRATAÇÃO**

2.1 A Fundamentação da Contratação e de seus quantitativos encontra-se pormenorizada em tópico específico dos Estudos Técnicos Preliminares, apêndice deste Termo de Referência.

2.2 O objeto da contratação NÃO está previsto no Plano de Contratações Anual, pois este está em fase de construção pela equipe de planejamento em conjunto com as Secretarias requisitantes do Município.

## **3. DESCRIÇÃO DA SOLUÇÃO COMO UM TODO CONSIDERADO O CICLO DE VIDA DO OBJETO**

3.1 A descrição da solução como um todo encontra-se pormenorizada em tópico específico dos Estudos Técnicos Preliminares, apêndice deste Termo de Referência.

## **4. REQUISITOS DA CONTRATAÇÃO**

4.1 Os requisitos indispensáveis que a solução viável deverá conter para atender à demanda, de forma a permitir a seleção da solução mais vantajosa e aderente à necessidade apresentada, onde a qualificação – técnica necessária, encontra-se pormenorizada em tópico específico dos Estudos Técnicos Preliminares, apêndice deste Termo de Referência, que será melhor esclarecida no presente instrumento, juntamente com as condições referentes à Regularidade Jurídica, Fiscal, Social, e trabalhista, bem como a qualificação Econômico Financeira que serão detalhadas em tópico específico, objetivando o melhor entendimento dos licitantes sobre as exigências pertinentes a essa temática, que serão reproduzidos para o Edital.

## **5. DA EXECUÇÃO DO OBJETO**

5.1 A execução do objeto seguirá a seguinte dinâmica:

5.2 Início da execução dos serviços: Em até 10 (dez) dias úteis da emissão da ordem de serviço, obedecendo o cronograma físico-financeiro;

Endereço: Rua Antônio Rodrigues Barbosa – Centro – S/N Ibitiara-Ba  
CEP: 46 700-000 Tel: 77 – 3647 2155.





**ESTADO DA BAHIA**  
**PREFEITURA MUNICIPAL DE IBITIARA**  
SECRETARIA MUNICIPAL DE SAÚDE  
FMS 11390964/0001-00

5.3 Registrar o Contrato no CREA e apresentar o comprovante de pagamento da "Anotação de Responsabilidade Técnica", antes da emissão da primeira fatura.

5.4 Matricular os serviços no CNO até 8 dias após o recebimento da Ordem de Serviços e entregar a PREFEITURA as guias de recolhimento das contribuições devidas ao INSS e ao FGTS, nos termos da legislação específica em vigor. As referidas guias serão acompanhadas de declaração elaborada em papel timbrado da Contratada, carimbada e assinada por pessoa legalmente habilitada para tal fim, atestando, sob as penas da lei, que as mesmas correspondem fielmente ao total da mão-de-obra empregada nos serviços contratados.

5.5 Manter nesta cidade, no mínimo, um escritório representativo, podendo ser no canteiro de obras/serviços, com instalações compatíveis, para seus representantes, bem como para a Fiscalização da PREFEITURA

5.6 Manter no local das obras/serviços um "Diário de Ocorrências", no qual serão feitas anotações diárias referentes ao andamento dos serviços, qualidade dos materiais, mão-de-obra, como também reclamações, advertências e principalmente problemas de ordem técnica que requeiram solução por uma das partes.

5.7 Manter permanentemente no local das obras/serviços, equipe técnica suficiente, composta de profissionais habilitados e de capacidade comprovada, que assuma perante a Fiscalização da PREFEITURA a responsabilidade técnica dos mesmos até a entrega definitiva, inclusive com poderes para deliberar sobre qualquer determinação de emergência que se torne necessária.

5.7.1 Manter no local das obras/serviços, além da equipe técnica retro mencionada, auxiliares necessários ao perfeito controle de medidas e padrões, assim como promover às suas expensas e a critério da Fiscalização da PREFEITURA, o controle tecnológico dos materiais a serem empregados nos serviços.

5.8 Fornecer e obrigar os empregados a utilizarem os equipamentos de proteção individual-EPI, bem como cumprir as demais normas constantes da legislação de segurança, medicina e higiene do trabalho, arcando com qualquer responsabilidade, custo ou ônus advindo ou decorrente dos mesmos.

5.9 Retirar todo o entulho decorrente da execução das obras/serviços, deixando o local totalmente limpo, conforme normas ambientais vigentes.

5.10 Quanto as especificações dos materiais na execução dos serviços, estes poderão ser alterados, quando os mesmos forem necessários ao atendimento dos aspectos técnicos, ou como decorrência da qualidade, segurança ou mesmo falta no mercado por terem sido deixados de ser fabricados, ou quando houver fusão de empresas resultando em nova marca, ou não houver disponibilidade junto ao mercado no momento de aquisição dos mesmos, substituindo por outro de igual ou superior qualidade, com o devido conhecimento e anuência da equipe técnica da Prefeitura Municipal de Ibitiara-Ba.

Endereço: Rua Antônio Rodrigues Barbosa – Centro – S/N Ibitiara-Ba  
CEP: 46 700-000 Tel: 77 – 3647 2155.



**ESTADO DA BAHIA**  
**PREFEITURA MUNICIPAL DE IBITIARA**  
SECRETARIA MUNICIPAL DE SAÚDE  
FMS 11390964/0001-00

5.11 Alguns elementos dos projetos, se necessitarem de maior detalhamento para execução, poderão ser apresentados durante a execução das obras. Todos os materiais aplicados, serão de reconhecida qualidade junto ao mercado de materiais de construção.

5.12 Os padrões dos materiais de acabamento serão definidos por profissionais especializados, de maneira a se obter harmonia e bom gosto na caracterização final da unidade. A mudança de qualquer projeto, serviço ou material somente será admitida após autorização por escrito dos responsáveis técnicos dos projetos, juntando-se à mesma uma amostra para o devido exame e apresentando as razões determinantes do pedido.

5.13 Os serviços serão executados no seguinte endereço: Povoado de Vila Nova, zona rural do Município de Ibitiara-BA.

5.14 Para a perfeita execução dos serviços, a contratada deverá disponibilizar os materiais, equipamentos, ferramentas e utensílios necessários, nas quantidades estimadas e qualidades estabelecidas na planilha orçamentária, promovendo sua substituição quando necessário.

## **6. ESPECIFICAÇÃO DA GARANTIA DO SERVIÇO (ART. 40, §1º, INCISO III, DA LEI Nº 14.133, DE 2021)**

6.1 Não haverá exigência de garantia de execução para a futura contratação, ficará sobre a inteira responsabilidade do Contratado pela garantia dos serviços prestados com padrões adequados de qualidade, segurança, durabilidade e desempenho, sob pena das sanções cabíveis, onde será observado o que estabelece a lei nº 8.078 de 11 de setembro de 1990 (Código de Defesa do Consumidor) e demais legislação aplicada a matéria, bem como a responsabilidade, durante o prazo irredutível de cinco anos, pela solidez e segurança do trabalho, assim em razão dos materiais, como do solo, em conformidade com o artigo 618, da Lei 10.406/2002 e demais legislação aplicada a matéria.

## **7. PROCEDIMENTOS DE TRANSIÇÃO E FINALIZAÇÃO DO CONTRATO**

7.1 Não serão necessários procedimentos de transição e finalização do contrato devido às características do objeto.

## **8. DA GESTÃO DO CONTRATO**

8.1 O contrato deverá ser executado fielmente pelas partes, de acordo com as cláusulas avençadas e as normas da [Lei nº 14.133, de 2021](#), e cada parte responderá pelas consequências de sua inexecução total ou parcial.

Endereço: Rua Antônio Rodrigues Barbosa – Centro – S/N Ibitiara-Ba  
CEP: 46 700-000 Tel: 77 – 3647 2155.



**ESTADO DA BAHIA**  
**PREFEITURA MUNICIPAL DE IBITIARA**  
SECRETARIA MUNICIPAL DE SAÚDE  
FMS 11390964/0001-00

8.2 Em caso de impedimento, ordem de paralisação ou suspensão do contrato, o cronograma de execução será prorrogado automaticamente pelo tempo correspondente, anotadas tais circunstâncias mediante simples apostila.

8.3 As comunicações entre o órgão ou entidade e a contratada devem ser realizadas por escrito sempre que o ato exigir tal formalidade, admitindo-se o uso de mensagem eletrônica para esse fim.

8.4 O órgão ou entidade poderá convocar representante da empresa para adoção de providências que devam ser cumpridas de imediato.

8.5 Após a assinatura do contrato ou instrumento equivalente, o órgão ou entidade poderá convocar o representante da empresa contratada para reunião inicial para apresentação do plano de fiscalização, que conterá informações acerca das obrigações contratuais, dos mecanismos de fiscalização, das estratégias para execução do objeto, do plano complementar de execução da contratada, quando houver, do método de aferição dos resultados e das sanções aplicáveis, dentre outros.

8.6 A Contratada designará formalmente o preposto da empresa, antes do início da prestação dos serviços, indicando no instrumento os poderes e deveres em relação à execução do objeto contratado.

8.7 A Contratada deverá manter preposto da empresa no local da execução do objeto durante o período de execução dos serviços.

8.8 A Contratante poderá recusar, desde que justificadamente, a indicação ou a manutenção do preposto da empresa, hipótese em que a Contratada designará outro para o exercício da atividade.

8.9 A execução do contrato deverá ser acompanhada e fiscalizada pelo(s) fiscal(is) do contrato, ou pelos respectivos substitutos (Lei nº 14.133, de 2021, art. 117, caput).

## **9. DA FISCALIZAÇÃO**

9.1 O fiscal do contrato acompanhará a execução do contrato, para que sejam cumpridas todas as condições estabelecidas no contrato, de modo a assegurar os melhores resultados para a Administração;

9.2 O fiscal do contrato anotará no histórico de gerenciamento do contrato todas as ocorrências relacionadas à execução do contrato, com a descrição do que for necessário para a regularização das faltas ou dos defeitos observados. (Lei nº 14.133, de 2021, art. 117, §1º).

9.3 Identificada qualquer inexatidão ou irregularidade, o fiscal do contrato emitirá notificações para a correção da execução do contrato, determinando prazo para a correção.

9.4 O fiscal do contrato informará ao gestor do contrato, em tempo hábil, a situação que demandar decisão ou adoção de medidas que ultrapassem sua competência, para que adote as medidas necessárias e saneadoras, se for o caso.

Endereço: Rua Antônio Rodrigues Barbosa – Centro – S/N Ibitiara-Ba  
CEP: 46 700-000 Tel: 77 – 3647 2155.



**ESTADO DA BAHIA**  
**PREFEITURA MUNICIPAL DE IBITIARA**  
SECRETARIA MUNICIPAL DE SAÚDE  
FMS 11390964/0001-00

9.5 No caso de ocorrências que possam inviabilizar a execução do contrato nas datas aprazadas, o fiscal técnico do contrato comunicará o fato imediatamente ao gestor do contrato.

9.6 O fiscal do contrato comunicará ao setor requisitante, em tempo hábil, o término do contrato sob sua responsabilidade, com vistas à tempestiva renovação ou à prorrogação contratual.

9.7 O fiscal do contrato verificará a manutenção das condições de habilitação da contratada, acompanhará o empenho, o pagamento, as garantias, as glosas e a formalização de apostilamento e termos aditivos, solicitando quaisquer documentos comprobatórios pertinentes, caso necessário.

9.8 Caso ocorra descumprimento das obrigações contratuais, o fiscal do contrato atuará tempestivamente na solução do problema, reportando ao setor requisitante para que tome as providências cabíveis, quando ultrapassar a sua competência.

## **10. CRITÉRIOS DE MEDIÇÃO E PAGAMENTO**

10.1 A avaliação da execução do objeto utilizará o Boletim de Medição (BM), acompanhado de relatório técnico da equipe de assessoria, para aferição da qualidade da prestação dos serviços.

10.2 Será indicada a retenção ou glosa no pagamento, proporcional à irregularidade verificada, sem prejuízo das sanções cabíveis, caso se constate que a Contratada:

10.2.1 não produzir os resultados acordados, no projeto básico.

10.2.2 deixar de executar, ou não executar com a qualidade mínima exigida as atividades contratadas; ou

10.2.3 deixar de utilizar materiais e recursos humanos exigidos para a execução do serviço, ou utilizá-los com qualidade ou quantidade inferior à demandada.

10.3 A utilização do BM não impede a aplicação concomitante de outros mecanismos para a avaliação da prestação dos serviços.

## **11. DO RECEBIMENTO**

11.1 Ao final de cada etapa da execução contratual, conforme previsto no Cronograma Físico-Financeiro, o Contratado apresentará a medição prévia dos serviços executados no período, por meio de planilha e memória de cálculo detalhada.

11.2 Uma etapa será considerada efetivamente concluída quando os serviços previstos para aquela etapa, no Cronograma Físico-Financeiro, estiverem executados em sua totalidade.

Endereço: Rua Antônio Rodrigues Barbosa – Centro – S/N Ibitiara-Ba  
CEP: 46 700-000 Tel: 77 – 3647 2155.



**ESTADO DA BAHIA**  
**PREFEITURA MUNICIPAL DE IBITIARA**  
SECRETARIA MUNICIPAL DE SAÚDE  
FMS 11390964/0001-00

11.3 O contratado também apresentará, a cada medição, os documentos comprobatórios da procedência legal dos produtos e subprodutos florestais utilizados naquela etapa da execução contratual, quando for o caso.

11.4 Os serviços serão recebidos provisoriamente, **no prazo de 15(quinze) dias úteis**, pelo corpo técnico e pelo fiscal do contrato, mediante termos detalhados, quando verificado o cumprimento das exigências de caráter técnico e administrativo. (Art. 140, I, a, da Lei nº 14.133).

11.5 O prazo da disposição acima será contado do recebimento de comunicação de cobrança oriunda do contratado com a comprovação da prestação dos serviços a que se referem a parcela a ser paga.

11.6 O fiscal do contrato, sob orientação do setor técnico realizará o recebimento provisório do objeto do contrato mediante termo detalhado que comprove o cumprimento das exigências de caráter técnico e administrativo.

11.7 Para efeito de recebimento provisório, ao final de cada período de faturamento, o fiscal do contrato irá apurar o resultado das avaliações da execução do objeto e, se for o caso, a análise do desempenho e qualidade da prestação dos serviços realizados em consonância com os indicadores previstos, que poderá resultar no redimensionamento de valores a serem pagos à contratada, registrando em relatório a ser encaminhado ao setor requisitante.

11.8 Será considerado como ocorrido o recebimento provisório com a entrega do termo detalhado ou, em havendo mais de um a ser feito, com a entrega do último.

11.9 O Contratado fica obrigado a reparar, corrigir, remover, reconstruir ou substituir, às suas expensas, no todo ou em parte, o objeto em que se verificarem vícios, defeitos ou incorreções resultantes da execução ou materiais empregados, cabendo à fiscalização não atestar a última e/ou única medição de serviços até que sejam sanadas todas as eventuais pendências que possam vir a ser apontadas no Recebimento Provisório.

11.10 A fiscalização não efetuará o ateste da última e/ou única medição de serviços até que sejam sanadas todas as eventuais pendências que possam vir a ser apontadas no Recebimento Provisório. (Art. 119 c/c art. 140 da Lei nº 14133, de 2021)

11.11 Os serviços poderão ser rejeitados, no todo ou em parte, quando em desacordo com as especificações constantes neste Termo de Referência e na proposta, sem prejuízo da aplicação das penalidades.

11.12 Quando a fiscalização for exercida por um único servidor, o Termo Detalhado deverá conter o registro, a análise e a conclusão acerca das ocorrências na execução do contrato, em relação à fiscalização técnica e administrativa e demais documentos que julgar necessários, devendo encaminhá-los ao gestor do contrato para recebimento definitivo.



**ESTADO DA BAHIA**  
**PREFEITURA MUNICIPAL DE IBITIARA**  
SECRETARIA MUNICIPAL DE SAÚDE  
FMS 11390964/0001-00

11.13 Os serviços serão recebidos definitivamente no **prazo de 90 (noventa) dias**, contados do recebimento provisório, por servidor ou comissão designada pela autoridade competente, após a verificação da qualidade e quantidade do serviço e consequente aceitação mediante termo detalhado, obedecendo os seguintes procedimentos:

11.14 Emitir documento comprobatório da avaliação realizada pelo corpo técnico em conjunto com o fiscal do contrato, no cumprimento de obrigações assumidas pelo contratado, com menção ao seu desempenho na execução contratual, baseado em indicadores objetivamente definidos e aferidos, e a eventuais penalidades aplicadas, devendo constar do cadastro de atesto de cumprimento de obrigações, conforme regulamento.

11.15 Realizar a análise dos relatórios e de toda a documentação apresentada pela fiscalização e, caso haja irregularidades que impeçam a liquidação e o pagamento da despesa, indicar as cláusulas contratuais pertinentes, solicitando à CONTRATADA, por escrito, as respectivas correções;

11.16 Emitir Termo Detalhado para efeito de recebimento definitivo dos serviços prestados, com base nos relatórios e documentações apresentadas; e

11.17 Comunicar a empresa para que emita a Nota Fiscal ou Fatura, com o valor exato dimensionado pela fiscalização.

11.18 Enviar a documentação pertinente ao setor de contratos para a formalização dos procedimentos de liquidação e pagamento, no valor dimensionado pela fiscalização e gestão.

11.19 No caso de controvérsia sobre a execução do objeto, quanto à dimensão, qualidade e quantidade, deverá ser observado o teor do art. 143 da Lei nº 14.133, de 2021, comunicando-se à empresa para emissão de Nota Fiscal no que pertine à parcela incontroversa da execução do objeto, para efeito de liquidação e pagamento.

11.20 Nenhum prazo de recebimento ocorrerá enquanto pendente a solução, pelo contratado, de inconsistências verificadas na execução do objeto ou no instrumento de cobrança.

11.21 O recebimento provisório ou definitivo não excluirá a responsabilidade civil pela solidez e pela segurança do serviço nem a responsabilidade ético-profissional pela perfeita execução do contrato.

## **12. LIQUIDAÇÃO**

12.1 Recebida a Nota Fiscal ou documento de cobrança equivalente, correrá o prazo de até **15 (quinze) dias úteis** para fins de liquidação, na forma desta seção, prorrogáveis por igual período.

12.2 O prazo de que trata o item anterior será reduzido à metade, mantendo-se a possibilidade de prorrogação, nos casos de contratações decorrentes de despesas cujos valores não ultrapassem o limite de que trata o inciso II do art. 75 da Lei nº 14.133, de 2021.

Endereço: Rua Antônio Rodrigues Barbosa – Centro – S/N Ibitiara-Ba  
CEP: 46 700-000 Tel: 77 – 3647 2155.





**ESTADO DA BAHIA**  
**PREFEITURA MUNICIPAL DE IBITIARA**  
SECRETARIA MUNICIPAL DE SAÚDE  
FMS 11390964/0001-00

12.3 Para fins de liquidação, o setor competente deve verificar se a Nota Fiscal ou Fatura apresentada expressa os elementos necessários e essenciais do documento, tais como:

- a) o prazo de validade;
- b) a data da emissão;
- c) os dados do contrato e do órgão contratante;
- d) o período respectivo de execução do contrato;
- e) o valor a pagar; e
- f) eventual destaque do valor de retenções tributárias cabíveis.

12.4 Havendo erro na apresentação da Nota Fiscal/Fatura, ou circunstância que impeça a liquidação da despesa, esta ficará sobrestada até que o contratado providencie as medidas saneadoras, reiniciando-se o prazo após a comprovação da regularização da situação, sem ônus à contratante;

12.5 A Nota Fiscal ou Fatura deverá ser obrigatoriamente acompanhada da **COMPROVAÇÃO DA REGULARIDADE FISCAL**, mediante consulta aos sítios eletrônicos oficiais ou à documentação mencionada no art. 68 da Lei nº 14.133/2021.

12.6 A Administração deverá realizar consulta para: a) verificar a manutenção das condições de habilitação exigidas, conforme edital; b) identificar possível razão que impeça a participação em licitação, no âmbito do órgão ou entidade, proibição de contratar com o Poder Público.

12.7 Constatando-se, a situação de irregularidade do contratado, será providenciada sua notificação, por escrito, para que, no prazo de 5 (cinco) dias úteis, regularize sua situação ou, no mesmo prazo, apresente sua defesa. O prazo poderá ser prorrogado uma vez, por igual período, a critério do contratante.

12.8 Não havendo regularização ou sendo a defesa considerada improcedente, o contratante deverá comunicar aos órgãos responsáveis pela fiscalização da regularidade fiscal quanto à inadimplência do contratado, bem como quanto à existência de pagamento a ser efetuado, para que sejam acionados os meios pertinentes e necessários para garantir o recebimento de seus créditos.

12.9 Persistindo a irregularidade, o contratante deverá adotar as medidas necessárias à rescisão contratual nos autos do processo administrativo correspondente, assegurada ao contratado a ampla defesa.

12.10 Havendo a efetiva execução do objeto, os pagamentos serão realizados normalmente, até que se decida pela rescisão do contrato, caso o contratado não regularize sua situação diretamente com o órgão.

### **13. PRAZO DE PAGAMENTO**

13.1 O pagamento será efetuado no prazo máximo de até 30 (trinta) dias, contados da finalização da liquidação da despesa.





**ESTADO DA BAHIA**  
**PREFEITURA MUNICIPAL DE IBITIARA**  
SECRETARIA MUNICIPAL DE SAÚDE  
FMS 11390964/0001-00

#### **14. FORMA DE PAGAMENTO**

14.1 O pagamento será realizado através de ordem bancária, para crédito em banco, agência e conta corrente indicados pelo contratado.

14.2 Será considerada data do pagamento o dia em que constar como emitida a ordem bancária para pagamento.

14.3 Quando do pagamento, será efetuada a retenção tributária prevista na legislação aplicável **nos moldes da INSTRUÇÃO NORMATIVA RFB Nº 1234, DE 11 DE JANEIRO DE 2012, alterada pela redação dada pela Instrução Normativa RFB nº 2145, de 26 de junho de 2023 e Decreto Municipal que rege a matéria.**

14.4 Independentemente do percentual de tributo inserido na planilha, quando houver, serão retidos na fonte, quando da realização do pagamento, os percentuais estabelecidos na legislação vigente.

14.5 O contratado regularmente optante pelo Simples Nacional, nos termos da Lei Complementar nº 123, de 2006, não sofrerá a retenção tributária quanto aos impostos e contribuições abrangidos por aquele regime. No entanto, o pagamento ficará condicionado à apresentação de comprovação, por meio de documento oficial, de que faz jus ao tratamento tributário favorecido previsto na referida Lei Complementar.

#### **15. FORMA E CRITÉRIOS DE SELEÇÃO DO LICITANTE E REGIME DE EXECUÇÃO**

15.1 Forma de seleção e critério de julgamento da proposta:

15.1.1 O licitante será selecionado por meio da realização de procedimento de LICITAÇÃO, na modalidade CONCORRÊNCIA, sob a forma ELETRÔNICA, com adoção do critério de julgamento pelo MENOR PREÇO.

15.2 Do regime de execução:

15.2.1 O regime de execução do contrato será por empreitada global

#### **16. CRITÉRIOS DE ACEITABILIDADE DE PREÇOS**

16.1 O licitante que estiver mais bem colocado na disputa deverá apresentar à Administração, por meio eletrônico, planilha que contenha o preço global, os quantitativos e os preços unitários tidos como relevantes, conforme modelo de planilha elaborada pela Administração, para efeito de avaliação de exequibilidade (art. 59, §3º, da Lei nº 14.133/2021);

16.2 Na planilha, o licitante poderá propor o seu próprio BDI, assim como seus próprios preços unitários sem, contudo, ultrapassar os limites máximos previstos em cada item constante na planilha básica adotada, no sentido de evitar o jogo de planilha, bem como o sobrepreço.

Endereço: Rua Antônio Rodrigues Barbosa – Centro – S/N Ibitiara-Ba

CEP: 46 700-000 Tel: 77 – 3647 2155.



**ESTADO DA BAHIA**  
**PREFEITURA MUNICIPAL DE IBITIARA**  
SECRETARIA MUNICIPAL DE SAÚDE  
FMS 11390964/0001-00

## **17. HABILITAÇÃO JURÍDICA (conforme o enquadramento de cada empresa)**

17.1 Pessoa física: cédula de identidade (RG) ou documento equivalente que, por força de lei, tenha validade para fins de identificação em todo o território nacional

17.2 **Empresário individual:** inscrição no Registro Público de Empresas Mercantis, a cargo da Junta Comercial da respectiva sede;

17.3 **Microempreendedor Individual - MEI:** Certificado da Condição de Microempreendedor Individual - CCMEI, cuja aceitação ficará condicionada à verificação da autenticidade no sítio <https://www.gov.br/empresas-e-negocios/pt-br/empreendedor>;

17.4 **Sociedade empresária, sociedade limitada unipessoal – SLU** ou sociedade identificada como empresa individual de responsabilidade limitada - EIRELI: inscrição do ato constitutivo, estatuto ou contrato social no Registro Público de Empresas Mercantis, a cargo da Junta Comercial da respectiva sede, acompanhada de documento comprobatório de seus administradores;

17.5 **Sociedade empresária estrangeira:** portaria de autorização de funcionamento no Brasil, publicada no Diário Oficial da União e arquivada na Junta Comercial da unidade federativa onde se localizar a filial, agência, sucursal ou estabelecimento, a qual será considerada como sua sede, conforme Instrução Normativa DREI/ME nº 77, de 18 de março de 2020.

17.6 **Sociedade simples:** inscrição do ato constitutivo no Registro Civil de Pessoas Jurídicas do local de sua sede, acompanhada de documento comprobatório de seus administradores;

17.7 **Filial, sucursal ou agência de sociedade simples ou empresária:** inscrição do ato constitutivo da filial, sucursal ou agência da sociedade simples ou empresária, respectivamente, no Registro Civil das Pessoas Jurídicas ou no Registro Público de Empresas Mercantis onde opera, com averbação no Registro onde tem sede a matriz

17.8 **Sociedade cooperativa:** ata de fundação e estatuto social, com a ata da assembleia que o aprovou, devidamente arquivado na Junta Comercial ou inscrito no Registro Civil das Pessoas Jurídicas da respectiva sede, além do registro de que trata o art. 107 da Lei nº 5.764, de 16 de dezembro 1971.

17.9 **Decreto de autorização,** em se tratando de empresas ou sociedade estrangeira em funcionamento no País, e ato de registro ou autorização para funcionamento expedido pelo órgão competente, quando a atividade assim o exigir;

17.10 Caso o representante legal da empresa, não seja sócio-gerente ou diretor, deverá anexar instrumento público ou particular de procuração, a fim de comprovar os poderes do outorgante.

17.11 Apresentar o documento comprobatório de seus administradores;

Endereço: Rua Antônio Rodrigues Barbosa – Centro – S/N Ibitiara-Ba  
CEP: 46 700-000 Tel: 77 – 3647 2155.



**ESTADO DA BAHIA**  
**PREFEITURA MUNICIPAL DE IBITIARA**  
SECRETARIA MUNICIPAL DE SAÚDE  
FMS 11390964/0001-00

17.12 Os documentos apresentados deverão estar acompanhados de todas as alterações ou da consolidação respectiva.

## **18. REGULARIDADE FISCAL, SOCIAL E TRABALHISTA**

18.1 Prova de INSCRIÇÃO no cadastro de contribuintes ESTADUAL E/OU MUNICIPAL, se houver, relativo ao domicílio ou sede do licitante, pertinente ao seu ramo de atividade e compatível com o objeto contratual;

18.2 Prova de inscrição no Cadastro Nacional de Pessoa Jurídica (CNPJ) ou no Cadastro de Pessoas Físicas (CPF), conforme o caso;

18.3 Prova de regularidade fiscal perante a FAZENDA NACIONAL, mediante apresentação de certidão expedida conjuntamente pela Secretaria da Receita Federal do Brasil (RFB) e pela Procuradoria-Geral da Fazenda Nacional (PGFN), referente a todos os créditos tributários federais e à Dívida Ativa da União (DAU) por elas administrados, inclusive aqueles relativos à Seguridade Social, nos termos da Portaria Conjunta nº 1.751, de 02/10/2014, do Secretário da Receita Federal do Brasil e da Procuradora-Geral da Fazenda Nacional.

18.4 Prova de regularidade para com a FAZENDA ESTADUAL, mediante apresentação de Certidão de Regularidade Fiscal, expedida pela Secretaria da Fazenda Estadual, do domicílio ou sede do proponente;

18.5 Prova de regularidade para com a FAZENDA MUNICIPAL, mediante apresentação de Certidão de Regularidade Fiscal, expedida pela Secretaria da Fazenda Municipal, do domicílio ou sede do proponente;

18.6 Prova de regularidade relativa ao FUNDO DE GARANTIA POR TEMPO DE SERVIÇO (FGTS) demonstrando a situação regular no cumprimento dos encargos sociais instituídos por lei;

18.7 Prova de inexistência de débitos inadimplidos perante a JUSTIÇA DO TRABALHO, mediante a apresentação de certidão negativa ou positiva com efeito de negativa, nos termos do Título VII-A da Consolidação das Leis do Trabalho, aprovada pelo Decreto-Lei nº 5.452, de 1º de maio de 1943;

18.8 As microempresas e Empresas de Pequeno Porte deverão apresentar toda documentação exigida para efeito de comprovação de regularidade fiscal, mesmo que estas apresentem alguma restrição, conforme determina o artigo 43 da LC 123/2006, sob pena de serem declaradas inabilitadas.

## **19. QUALIFICAÇÃO ECONOMICO – FINANCEIRA**

19.1 **CERTIDÃO NEGATIVA DE FEITOS SOBRE FALÊNCIA** expedida pelo distribuidor da sede do licitante ou de seu domicílio, dentro do prazo de validade previsto na própria certidão.

19.1.1 Caso não conste prazo de validade na certidão, esta, será considerada válida, se emitida em data não superior a 60 (sessenta) dias da data da abertura do certame.

Endereço: Rua Antônio Rodrigues Barbosa – Centro – S/N Ibitiara-Ba

CEP: 46 700-000 Tel: 77 – 3647 2155.



**ESTADO DA BAHIA**  
**PREFEITURA MUNICIPAL DE IBITIARA**  
SECRETARIA MUNICIPAL DE SAÚDE  
FMS 11390964/0001-00

19.2 **BALANÇO PATRIMONIAL** dos 2 (dois) últimos exercícios sociais **(2022/2023)** devendo conter as peças a seguir relacionadas com a Prova de registro na Junta Comercial ou Cartório (Carimbo, etiqueta, chancela da Junta Comercial, código de registro ou Recibo de entrega de escrituração contábil digital):

19.2.1 Balanço patrimonial (BP);

19.2.2 Demonstração do Resultado do Exercício (DRE);

19.2.3 Termo de Abertura e Termo de Encerramento;

19.2.4 Apresentar as NOTAS EXPLICATIVAS ÀS DEMONSTRAÇÕES CONTÁBEIS, conforme prevista na NBC TSP 11/2018, aprovada pelo Conselho Federal de Contabilidade/CFC.

a) Visando assegurar a participação do maior número de licitantes possível, de forma que os requisitos de habilitação exigidos, devem ser suficientes, somente para garantir a capacidade da empresa para a contratação, sem restringirem desnecessariamente a competição, razão pela qual, que a Administração, fazendo uso do formalismo moderado, quando o Balanço for registrado sem as Notas Explicativas, estas deverão ser apresentadas em separado, assinadas por profissional habilitado da área contábil e pelo titular da empresa, desde que esteja de acordo com a legislação brasileira e/ou com a estrutura proposta pela NBC TSP 11/2018 e pelas demais NBCs TSP.

19.3 Comprovação dos índices de Liquidez Geral (LG), Liquidez Corrente (LC), e Solvência Geral (SG) superiores a 1 (um), obtidos pela aplicação das seguintes fórmulas demonstrada abaixo:

$$LG = \frac{\text{Ativo Circulante} + \text{Realizável a Longo Prazo}}{\text{Passivo Circulante} + \text{Passivo Não Circulante}}$$

$$SG = \frac{\text{Ativo Total}}{\text{Passivo Circulante} + \text{Passivo Não Circulante}}$$

$$LC = \frac{\text{Ativo Circulante}}{\text{Passivo Circulante}}$$

Endereço: Rua Antônio Rodrigues Barbosa – Centro – S/N Ibitiara-Ba  
CEP: 46 700-000 Tel: 77 – 3647 2155.



**ESTADO DA BAHIA**  
**PREFEITURA MUNICIPAL DE IBITIARA**  
SECRETARIA MUNICIPAL DE SAÚDE  
FMS 11390964/0001-00

19.4 Caso a empresa licitante apresente resultado inferior ou igual a 1 (um) em qualquer dos índices de Liquidez Geral (LG), Solvência Geral (SG) e Liquidez Corrente (LC), será exigido para fins de habilitação, **comprovação do patrimônio líquido de 10% (dez por cento) do valor total estimado da contratação.**

19.5 Para as empresas constituídas em período inferior a 2 (dois) anos, os documentos contábeis referidos acima limitar-se-ão ao último exercício. (Lei nº 14.133, de 2021, art. 69, §6º).

19.6

19.7 As empresas criadas no exercício financeiro da licitação deverão atender a todas as exigências da habilitação e poderão substituir os demonstrativos contábeis pelo balanço de abertura. (Lei nº 14.133, de 2021, art. 65, §1º).

19.8 DECLARAÇÃO, ASSINADA POR PROFISSIONAL HABILITADO DA ÁREA CONTÁBIL, ATESTANDO O ATENDIMENTO PELO LICITANTE DOS ÍNDICES ECONÔMICOS PREVISTOS NO EDITAL. art. 69, §1º da Lei nº 14.133, de 2021.

19.9 O licitante enquadrado como microempreendedor individual (MEI) que pretenda auferir os benefícios do tratamento diferenciado previstos na Lei Complementar n. 123, de 2006, estará DISPENSADO **(a)** da prova de inscrição nos cadastros de contribuintes estadual e municipal e **(b)** da apresentação do balanço patrimonial e demais peças que o compõe.

19.10 Somente haverá a necessidade de comprovação do preenchimento de requisitos mediante apresentação dos documentos originais não-digitais quando houver dúvida em relação à integridade do documento digital ou quando a lei expressamente o exigir.

## **20. QUALIFICAÇÃO TÉCNICA**

20.1 DECLARAÇÃO de que o licitante vistoriou o local onde será realizada a obra, e de que recebeu todos os documentos, bem como de que tomou conhecimento de todas as informações e condições locais para o cumprimento das obrigações objeto da contratação, podendo ser substituída por declaração formal assinada pelo responsável técnico do licitante acerca do conhecimento pleno das condições e peculiaridades da contratação;

20.2 **CERTIDÃO DE REGISTRO DE PESSOA JURÍDICA DO CONSELHO REGIONAL DE ENGENHARIA E AGRONOMIA - CREA** e/ou Conselho de Arquitetura e Urbanismo (CAU) da sede da empresa, obedecidas as atualizações cadastrais, em plena validade.

20.2.1 Em se tratando de empresa sediada em outro estado, caso seja declarada vencedora do certame, deverá providenciar, COMO CONDIÇÃO PRÉVIA À CONTRATAÇÃO, o visto na

Endereço: Rua Antônio Rodrigues Barbosa – Centro – S/N Ibitiara-Ba

CEP: 46 700-000 Tel: 77 – 3647 2155.



**ESTADO DA BAHIA**  
**PREFEITURA MUNICIPAL DE IBITIARA**  
SECRETARIA MUNICIPAL DE SAÚDE  
FMS 11390964/0001-00

entidade profissional competente do local (Estado da Bahia) em que serão prestados os serviços ou realizadas as obras.

20.2.2 Sociedades empresárias estrangeiras atenderão à exigência por meio da apresentação, no momento da assinatura do contrato, da solicitação de registro perante a entidade profissional competente no Brasil.

**20.3 QUANTO À DISPONIBILIDADE DE PESSOAL TÉCNICO ESPECIALIZADO:**

20.3.1 **DECLARAÇÃO FORMAL DE DISPONIBILIDADE DE PESSOAL TÉCNICO ESPECIALIZADO PARA INTEGRAR A EQUIPE QUE EXECUTARÁ OS SERVIÇOS OBJETO DA LICITAÇÃO**, assinada pelo representante legal da licitante, devendo fazer parte da equipe (modelo em anexo):

a.1 01 (um) profissional formado em engenharia Civil e/ou Arquitetura com experiência profissional comprovada em supervisão de serviços de natureza semelhante com o objeto licitado, devidamente registrado no CREA e/ou CAU, e;

a.2 01 (um) encarregado de serviços, com experiência profissional comprovada em serviços de natureza semelhante com o objeto da presente licitação, para permanecer na obra em tempo integral, durante todo o período de execução dos serviços. *Obs.: A experiência profissional poderá ser comprovada, mediante apresentação de currículo Vitae.*

**20.4 QUANTO À CAPACITAÇÃO TÉCNICO-PROFISSIONAL:**

20.4.1 **CERTIDÃO DE REGISTRO E QUITAÇÃO DA PESSOA FÍSICA - CRQPF**, junto ao Conselho Regional de Engenharia e Agronomia (CREA) e/ou Conselho de Arquitetura e Urbanismo (CAU), em plena validade.

20.4.2 **A CAPACITAÇÃO TÉCNICA DO(S) PROFISSIONAL (IS) SERÁ (ÃO) ATESTADA(S) MEDIANTE A APRESENTAÇÃO DE CERTIDÃO (ÕES) DE ACERVO TÉCNICO - (CAT)** expedida(s) pela entidade profissional competente da região onde os serviços foram executados, que comprove(m) a execução de obra ou serviço de características semelhantes às parcelas de maior relevância e valor significativo do objeto a ser contratado, em nome do(s) responsável (is) técnico(s).

20.4.3 Para fins da comprovação de que trata o subitem **20.4.2**, os atestados deverão dizer respeito a contratos executados com as seguintes características mínimas:

- ✓ Serviços Preliminares;
- ✓ Administração da Obra;
- ✓ Movimentação e Retirada de Terra;
- ✓ Infraestrutura;
- ✓ Superestrutura;
- ✓ Estrutura de Alvenaria;

Endereço: Rua Antônio Rodrigues Barbosa – Centro – S/N Ibitiara-Ba  
CEP: 46 700-000 Tel: 77 – 3647 2155.



**ESTADO DA BAHIA**  
**PREFEITURA MUNICIPAL DE IBITIARA**  
SECRETARIA MUNICIPAL DE SAÚDE  
FMS 11390964/0001-00

- ✓ Esquadrias;
- ✓ Louças e Metais;
- ✓ Cobertura;
- ✓ Revestimento Interno e Externo;
- ✓ Pintura;
- ✓ Revestimento Piso;
- ✓ Instalações Hidrossanitárias e Elétricas;
- ✓ Logica, Telefonia e CFTV;
- ✓ Combate a Incêndio;
- ✓ SPDA e Comunicação Visual, Climatização e Serviços Finais.

20.4.4 Os profissionais indicados pelos licitantes para fins de **COMPROVAÇÃO DA CAPACIDADE TÉCNICO-PROFISSIONAL**, deverão ser observadas a necessária qualificação técnica e atribuições do título lhe conferidos, nos termos da Resolução nº 218/73 – CONFEA e **DEVERÃO PARTICIPAR DA OBRA OU SERVIÇO OBJETO DA LICITAÇÃO, ADMITINDO-SE A SUA SUBSTITUIÇÃO POR PROFISSIONAIS DE EXPERIÊNCIA EQUIVALENTE OU SUPERIOR, DESDE QUE APROVADO PELA ADMINISTRAÇÃO.**

20.4.5 Os **RESPONSÁVEIS TÉCNICOS E MEMBROS DA EQUIPE TÉCNICA**, a título de comprovação do vínculo entre o licitante e o seu responsável técnico, será exigida **DECLARAÇÃO DE COMPROMISSO DE VINCULAÇÃO CONTRATUAL FUTURA**, caso o licitante se sagre vencedor do certame;

20.5 QUANTO À CAPACITAÇÃO TÉCNICO-OPERACIONAL (APTIDÃO DA EMPRESA):

20.5.1 ATESTADO(S) DE CAPACIDADE TÉCNICA EM PAPEL TIMBRADO FORNECIDO(S) POR PESSOA(S) JURÍDICA(S) DE DIREITO PÚBLICO OU PRIVADO IDENTIFICADO EM NOME DA LICITANTE, DEVIDAMENTE ACOMPANHADA DA CERTIDÃO DE ACERVO TÉCNICO – CAT DO PROFISSIONAL RESPONSÁVEL TÉCNICO DO SERVIÇO QUE DETÉM A CERTIDÃO, constando o endereço do contratante, ou ser informado pelo licitante de forma a permitir possível diligência, que comprove(m) a aptidão da licitante para o desempenho de atividade pertinente e compatível em características semelhantes com o objeto em questão. **OU**

20.5.2 CERTIDÃO DE ACERVO OPERACIONAL – CAO (Resolução nº 1.137 de 31/03/2023(Confea).

20.5.3 Nos ATESTADOS ou CAO, apresentados, quanto a Capacidade Técnica Operacional a licitante deverá comprovar a execução dos serviços e quantitativos mínimos abaixo descritos, os quais se referem às parcelas de maior relevância e valor significativo da obra:

Endereço: Rua Antônio Rodrigues Barbosa – Centro – S/N Ibitiara-Ba  
CEP: 46 700-000 Tel: 77 – 3647 2155.





**ESTADO DA BAHIA**  
**PREFEITURA MUNICIPAL DE IBITIARA**  
SECRETARIA MUNICIPAL DE SAÚDE  
FMS 11390964/0001-00

20.5.4 **NO PRESENTE CASO AS OBRAS DE:** Construção de 01(uma) Unidade Satélite de Saúde no Povoado de Vila Nova, Zona Rural do município de Ibitiara-BA. (APTIDÃO DA EMPRESA);

20.5.5 Itens de Maior relevância global ser comprovada, nos atestados apresentados pela licitante  
**(Exigência de Capacidade Técnica Operacional):**

Item I - Maior relevância global a ser comprovado:

Área de Construção da Unidade = 97,65 m<sup>2</sup>;

Área de Construção da Unidade a ser comprovada = 48,83 m<sup>2</sup>

Parcelas de maior relevância técnica a ser comprovada:

Parcelas de Maior Relevância Técnica					
Item	Serviço	Unid.	Quantitativo orçado	Quantitativo A ser comprovado	Relevância %
01	EXECUÇÃO DE DEPÓSITO EM CANTEIRO DE OBRA EM CHAPA DE MADEIRA COMPENSADA, NÃO INCLUSO MOBILIÁRIO. AF_04/2016	M <sup>2</sup>	16	8	4,56%
02	Muro em alvenaria bloco cerâmico, e= 0,19m, c/ alv de pedra 0,35 x 0,60m, pilares (9x20cm) a cada 3,0m, cintas inferior e superior (9x15cm) em concreto armado fck=15,0 Mpa, c/ chapisco, reboco e pintura hidrator ou similar.	M <sup>2</sup>	182,10	91,05	15,69%
03	Portão em chapa de ferro n.º 18(1,25mm), de correr, quadro em tubo de ferro galvanizado/inter horizontal de 2", inclusive travas/ferrolho - Rev 01	M <sup>2</sup>	16	8	4,18%
04	Revestimento cerâmico para piso ou parede, Antiácido 30 x 30 x 12mm, Gail, linha Kanafloor, cor cinza, ref.7039 ou similar, aplicado com argamassa industrializada ac-iii, rejuntado, exclusive regularização de base ou emboço	M	115,84	57,92	5,32%

**Nota explicativa sobre Item de Maior Relevância:**

- Ao item de maior relevância global (são aqueles que constituem o escopo da licitação, representando o "objeto final licitado" ou a "obra em sua totalidade", tais com a "Metragem total da Obra";
- Aos itens de maior relevância técnica e financeira contidas no objeto a ser licitado (curva ABC), em número máximo de 8 (oito) itens, e não superior a 50% (cinquenta por cento) das quantidades licitadas para o serviço específico. Os itens de serviço de maior relevância técnica e financeira são aqueles que constem do objeto licitado em valor igual ou superior a 4% (quatro por cento) do orçamento total do objeto.
- Não é vedado o somatório de atestados, para o atendimento dos itens de "maior relevância global" e / ou aos de "maior relevância técnica contidas no objeto a ser licitado". Justificativa: de acordo com o Acórdão nº 2.760/2012 – Plenário "se o aumento de quantitativos do serviço não incrementa, incontestavelmente, a complexidade técnica da tarefa, não há motivos para estabelecer limite para o número de atestados".

20.6 A análise documentação, referente ao tópico "**Qualificação Técnica**", apresentada pelo licitante, será realizada pelo setor técnico de engenharia do Órgão Contratante, que emitirá relatório com o resultado da

Endereço: Rua Antônio Rodrigues Barbosa – Centro – S/N Ibitiara-Ba

CEP: 46 700-000 Tel: 77 – 3647 2155.



**ESTADO DA BAHIA**  
**PREFEITURA MUNICIPAL DE IBITIARA**  
SECRETARIA MUNICIPAL DE SAÚDE  
FMS 11390964/0001-00

análise, a fim de embasar a decisão sobre a habilitação ou inabilitação do licitante, por parte do Agente de Contratação, onde o mesmo será disponibilizado via sistema.

20.7 Os documentos relativos à HABILITAÇÃO JURÍDICA – FISCAL, SOCIAL E TRABALHISTA – ECONÔMICO-FINANCEIRA e TÉCNICA, somente serão exigidos, em qualquer caso, em momento posterior ao julgamento das propostas, e apenas do licitante mais bem classificado.

20.8 Após a entrega dos documentos para habilitação, não será permitida a substituição ou a apresentação de novos documentos, salvo em sede de diligência, que será admitida a juntada de documentos que apenas venham a atestar condição pré-existente à abertura da sessão pública do certame não fere os princípios da isonomia e igualdade entre as licitantes e o oposto, ou seja, a desclassificação do licitante, sem que lhe seja conferida oportunidade para sanear os seus documentos de habilitação e/ou proposta, resulta em objetivo dissociado do interesse público, com a prevalência do processo (meio) sobre o resultado almejado (fim). (art. 64, da Lei 14.133/21; Acórdão 1211/2021-TCU-Plenário; Acórdão 2443/2021- Plenário e Acórdão 1414/2023- Plenário.)

20.9 Os documentos exigidos para fins de habilitação poderão ser substituídos por registro cadastral emitido por órgão ou entidade pública, desde que o registro tenha sido feito em obediência ao disposto na Lei nº 14.133/2021.

20.10 A verificação pelo Agente de Contratação/Comissão, em sítios eletrônicos oficiais de órgãos e entidades emissores de certidões constitui meio legal de prova, para fins de habilitação.

20.11 Os documentos exigidos para habilitação serão enviados por meio do sistema, em formato digital, **NO PRAZO DE QUATRO HORAS**, prorrogável por igual período, contado da solicitação do Agente de Contratação/Comissão. **fica registrado que toda DOCUMENTAÇÃO DE HABILITAÇÃO QUE SE CONSTE DATA DEVA SE ATER AO PRAZO DA ABERTURA DA LICITAÇÃO OU SEJA DA SESSÃO ELETRÔNICA VIA SISTEMA.**

20.12 Respeitada a exceção do subitem anterior, relativa à regularidade fiscal, quando a fase de habilitação anteceder as fases de apresentação de propostas e lances e de julgamento, a verificação ou exigência do presente subitem ocorrerá em relação a todos os licitantes.

20.13 Na análise dos documentos de habilitação, a comissão de contratação poderá sanar erros ou falhas, que não alterem a substância dos documentos e sua validade jurídica, mediante decisão fundamentada, registrada em ata e acessível a todos, atribuindo-lhes eficácia para fins de habilitação e classificação.

20.14 Na hipótese de o licitante não atender às exigências para habilitação, o Agente de Contratação/Comissão examinará a proposta subsequente e assim sucessivamente, na ordem de classificação, até a apuração de uma proposta que atenda ao presente TR.

Endereço: Rua Antônio Rodrigues Barbosa – Centro – S/N Ibitiara-Ba  
CEP: 46 700-000 Tel: 77 – 3647 2155.



**ESTADO DA BAHIA**  
**PREFEITURA MUNICIPAL DE IBITIARA**  
SECRETARIA MUNICIPAL DE SAÚDE  
FMS 11390964/0001-00

20.15 Somente serão disponibilizados para acesso público os documentos de habilitação do licitante cuja proposta atenda ao edital de licitação, após concluídos os procedimentos de que trata o subitem anterior.

20.16 A comprovação de regularidade fiscal e trabalhista das microempresas e das empresas de pequeno porte somente será exigida para efeito de contratação, e não como condição para participação na licitação (art. 4º do Decreto nº 8.538/2015).

20.17 Quando a fase de habilitação anteceder a de julgamento e já tiver sido encerrada, não caberá exclusão de licitante por motivo relacionado à habilitação, salvo em razão de fatos supervenientes ou só conhecidos após o julgamento.

## **21. DOCUMENTAÇÃO COMPLEMENTAR**

21.1 NO MOMENTO DA ASSINATURA DO CONTRATO DEVERÁ SER APRESENTADO A COMPROVAÇÃO DO VÍNCULO ENTRE O LICITANTE E O SEU RESPONSÁVEL TÉCNICO E MEMBROS DA EQUIPE TÉCNICA, conforme requisitos constantes nos subitens **20.3** do presente termo, podendo ser comprovada por meio de:

21.1.1 contrato de prestação de serviços, regido pela legislação civil comum.

21.1.2 intermédio de contrato social/estatuto social;

21.1.3 ser o administrador ou o diretor;

21.1.4 meio de registro em Carteira de Trabalho e Previdência Social;

## **22. ESTIMATIVAS DO VALOR DA CONTRATAÇÃO**

22.1 O valor global do empreendimento foi orçado em **R\$ 418,157,20 (quatrocentos e dezoito mil, cento e cinquenta e sete reais e vinte centavos)**, conforme consta no Termo de Convênio de nº011/2024, Processo Administrativo SEI nº 019.5110.2022.0027655-25, publicado no Diário Oficial na data de 05 de junho de 2024.

22.2 A estimativa de custo levou em consideração o risco envolvido na contratação e sua alocação entre contratante e contratado;

22.3 Reajustamento – As regras sobre o reajustamento serão aquelas definidas no termo de contrato.

## **23. ADEQUAÇÃO ORÇAMENTÁRIA**

23.1 As despesas decorrentes da presente contratação correrão à conta de recursos específicos consignados no Orçamento Geral do Município deste exercício, na dotação abaixo discriminada;

Endereço: Rua Antônio Rodrigues Barbosa – Centro – S/N Ibitiara-Ba  
CEP: 46 700-000 Tel: 77 – 3647 2155.



**ESTADO DA BAHIA**  
**PREFEITURA MUNICIPAL DE IBITIARA**  
SECRETARIA MUNICIPAL DE SAÚDE  
FMS 11390964/0001-00

23.2 A dotação relativa aos exercícios financeiros subsequentes será indicada após aprovação da Lei Orçamentária respectiva e liberação dos créditos correspondentes, mediante apostilamento.

**3- FUNDO MUNICIPAL DE SAÚDE DE IBITIARA**

02.03.000 – FUNDO MUNICIPAL DE SAÚDE

10.301.007.1025 – CONSTRUÇÃO, AMPLIAÇÃO E REFORMAS DE UNIDADES DE SAÚDE

4.4.9.0.51.00.00 Obras e Instalações


Fonte:

16320000 – TRANSF Est. Ref. a Convênios e Instr. Conf. Vinc à Saúde

15001002 – REC Imp Transf. Imp. Saúde 15%

Ibitiara – BA, 11 de setembro de 2024.

  
**Quintino de Souza Pereira**  
Secretário Municipal de Saúde de Ibitiara  
Decreto 004/2021

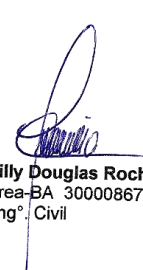  
**Billy Douglas Rocha Pereira**  
Crea-BA 3000086774  
Engº. Civil

## Licitações



ESTADO DA BAHIA  
PREFEITURA MUNICIPAL DE IBITIARA  
CNPJ: 13.781.828/0001-76



**AVISO DE RESULTADO DE LICITAÇÃO FRACASSADA**  
PROCESSO ADMINISTRATIVO Nº 161/2024 de 10/07/2024  
**CONCORRÊNCIA ELETRÔNICA Nº 002/2024-CONC**

OBJETO: CONTRATAÇÃO DE EMPRESA DE ENGENHARIA PARA EXECUÇÃO DOS SERVIÇOS DE CONSTRUÇÃO DE 01 (UMA) UNIDADE SATÉLITE NO POVOADO DE VILA NOVA – ZONA RURAL DO MUNICÍPIO DE IBITIARA – BA, CONFORME CONDIÇÕES, QUANTIDADES, EXIGÊNCIAS, ESTABELECIDAS NO PROJETO BÁSICO E DEMAIS PEÇAS EM ANEXO AO EDITAL. (CONVÊNIO Nº011/2024-ESTADO DA BAHIA, POR INTERMÉDIO DA SESAB).

**“DO RECEBIMENTO DAS PROPOSTAS DE PREÇOS**

Período de recebimento das propostas:  
Início de acolhimento das Propostas: 23/07/2024  
Limite Acolhimento das Propostas: 07/08/2024 às 09:00h, através do Sistema de Licitações eletrônicas Licitanet (<https://licitanet.com.br/>).  
Data e Hora da Disputa: 07/08/2024 às 09:00h, através do Sistema de licitações eletrônicas Licitanet (<https://licitanet.com.br/>).  
Local: <https://licitanet.com.br/>

A agente de contratação, no uso das atribuições que lhe são conferidas pela legislação em vigor, especialmente a Lei 14.133/21 e demais legislações aplicáveis, quando na condução do certame, constatou-se a inexistência de licitantes classificados e habilitados que atendessem os requisitos editalícios, conforme ata anexo, sendo esta encerrada por caracterizar-se “LICITAÇÃO FRACASSADA” razão pela qual orienta que o objeto seja republicado, a fim de obter novos interessados na apresentação de propostas, referente ao objeto do presente certame.

Ibitiara-Ba, 10 de setembro de 2024.

  
Giulia Pereira Santos  
Agente de Contratação  
Dec nº 005/2024

Rua João Pessoa, 08 – Centro Ibitiara/Ba CEP: 46.700-000  
Fone/Fax: (77) 3647-2151 - <https://www.ibitiara.ba.gov.br/>

Página 1 de 1

**ESTUDO TÉCNICO PRELIMINAR –  
ETP E MAPA DE RISCOS**





## ESTUDO TÉCNICO PRELIMINAR (ETP)- OBRAS N°005/2024

O presente documento caracteriza a primeira etapa da fase de planejamento e apresenta os devidos estudos para a contratação de solução que atenderá à necessidade abaixo especificada.

O objetivo principal é estudar detalhadamente a necessidade e identificar no mercado a melhor solução para supri-la, em observância às normas vigentes e aos princípios que regem a Administração Pública.

### 1- INFORMAÇÕES BÁSICAS

**Unidade Demandante:** FUNDO MUNICIPAL DE SAÚDE-FMS

### 2- OBJETO (Descrição sucinta da necessidade)

Necessidade de promover o bem-estar aos usuários do Sistema Único de Saúde (SUS) do Povoado de Vila Nova e região circunvizinha, abrangendo as comunidades de Coqueiros, Serrinha, Areias, Capão, Riachão e Caldeirão com a implantação de um Posto Satélite, por se tratar de comunidades de difícil acesso até o Posto de Saúde da Família (PSF) mais próximo que fica em Distrito de Olhos D'Água do Seco.

### 3- DESCRIÇÃO DA NECESSIDADE

**Fundamentação:** (inciso I do § 1º do art. 18 da Lei 14.133/2021 e art. 7º, inciso I da IN 40/2020)

Considerado o problema a ser resolvido, sob a perspectiva do interesse público, a Secretaria de Saúde ao longo da atual gestão em conjunto com o quadro técnico de engenharia, vem constantemente em busca de captação de recursos por meio de convênios para promover melhorias na prestação dos serviços de saúde à população Ibitiarense.

Considerando que os convênios possibilitam que municípios estabeleçam parcerias com outras esferas governamentais, organizações não governamentais e instituições privadas, viabilizando investimentos em áreas fundamentais para o desenvolvimento urbano, haja vista a escassez de recursos próprios para atender a infinidade de demandas da Administração Pública Municipal em prol da coletividade.

Considerando que a captação de recursos através de convênios é essencial para obtenção de melhorias para a vida dos munícipes, ou seja, ações de interesses sociais e essa prática permite que os municípios atendam às demandas da população e promovam melhorias significativas em diferentes áreas.

Considerando o crescimento das despesas (em especial a folha de pagamento) que tem sido mais acelerado que a evolução das receitas próprias, deixando os pequenos e médios municípios em uma situação financeira ainda mais crítica. Assim, se torna cada vez mais importante olhar com atenção para os convênios buscando manter ou reestabelecer o equilíbrio fiscal.





**ESTADO DA BAHIA**  
**PREFEITURA MUNICIPAL DE IBITIARA**  
SECRETARIA MUNICIPAL DE SAÚDE  
FMS 11390964/0001-00

Com o objetivo de firmar convênios, com o Governo do Estado da Bahia, desde meados de 2022, a equipe técnica de engenharia em conjunto com esta Secretaria, com base no Projeto Padrão SESAB, foi em busca da captação de recursos, junto a Secretaria da Saúde do Estado da Bahia – SESAB, para a construção de uma Unidade de 01 (uma) Unidade Satélite no Povoado de Vila Nova – Zona Rural de Ibitiara e foi com muita satisfação que no dia 04 de junho de 2024 assinamos o Plano de trabalho e Termo de Convênio de nº 011/2024, dando início ao Processo Administrativo SEI nº 019.5110.2022.0027655-25, sendo publicado no Diário Oficial na data de 05 de junho de 2024.

A proposta de construção do POSTO SATÉLITE DE VILA NOVA é de grande importância para a comunidade que será beneficiada. O povoado de vila nova faz parte da área de abrangência do PSF Olhos Água do Seco, que tem distância de 25 km até a sede de Olhos D'água do Seco, em que é uma localidade de difícil acesso. A região é composta de uma população carente, com idosos e quilombolas, em que enfrentam diversos problemas de saúde com necessidade de acompanhamento frequente. A unidade satélite iria contemplar Coqueiros, Serrinha, Areias, Vila nova, Capão, Riachão e Caldeirão, onde o total de pessoas que serão contempladas com esta construção serão em torno de 695 pessoas e 220 famílias, em que apresenta 165 hipertensos, 44 diabéticos e em torno de 35 crianças menores de 5 anos. Assim, o Posto Satélite elege como ponto central o estabelecimento de vínculos e a criação de laços de compromisso e de corresponsabilidade entre os profissionais de saúde e a população.

Dentro dessa perspectiva faz com que a família passe a ser o objeto precípua de atenção, entendida a partir do ambiente onde vive. Mais que uma delimitação geográfica, é nesse espaço que se constroem as relações intra e extrafamiliares e onde se desenvolve a luta pela melhoria das condições de vida – permitindo, ainda, uma compreensão ampliada do processo saúde/doença e, portanto, da necessidade de intervenções de maior impacto e significação social. As ações sobre esse espaço representam desafios a um olhar técnico e político mais ousado, que rompa os muros das unidades de saúde e enraíze-se para o meio onde as pessoas vivem, trabalham e se relacionam.

#### **4- ALINHAMENTO ENTRE A CONTRATAÇÃO E O PLANEJAMENTO (PREVISÃO NO PLANO DE CONTRATAÇÕES ANUAL)**

**Fundamentação:** (inciso II do § 1º do art. 18 da Lei 14.133/21, Art. 7º, inciso IX da IN 40/2020)

Não temos como desmontar previsão de contratação, diante do fato de que o Município não ter Plano de Contratação Anual – PCA.

O setor de compras, vem trabalhando com os setores requisitantes no sentido de consolidar todas as compras e contratações que cada Secretaria pretende realizar ao longo do ano de 2024, contemplando bens, serviços, obras e soluções de tecnologia da informação, no sentido de concretizar o Plano Anual de Contratações.

Rua João Pessoa, 08 – Centro Ibitiara/Ba CEP: 46.700-000  
Fone/Fax: (77) 3647-2151 - <https://www.ibitiara.ba.gov.br/>



Esse planejamento é crucial para garantir a eficiência dos processos de compra, evitando gastos desnecessários e garantindo a transparência na utilização dos recursos públicos, no intuito de contribuir para a eficiência dos processos de compra, evitando atrasos e burocracias desnecessárias.

## **5- REQUISITOS DA CONTRATAÇÃO**

**Fundamentação:** (inciso III do § 1º do art. 18 da Lei 14.133/2021 e Art. 7º, inciso II da IN 40/2020).

O objeto a ser contratado nesse plano enquadra-se na categoria de Serviços Comuns de Engenharia, de que tratam a Lei nº 14.133/2021, por possuir padrões de desempenho e características gerais e específicas, usualmente encontradas no mercado.

Entende-se como obra comum de engenharia aquela na qual (i) a mão de obra, os equipamentos e os materiais utilizados são padronizáveis e (ii) amplamente disponíveis no mercado, (iii) os métodos construtivos têm responsabilidade técnica assumida por arquiteto, engenheiro ou técnico com registro no conselho profissional (que atenda aos requisitos previsto no edital), bem como (iv) os objetos contratados são de conhecimento geral e possuem muitas características técnicas de fácil descrição e compreensão, inclusive por parte do executor da obra, o operário da construção civil.

As obras comuns de engenharia são, portanto, aquelas obras (i) corriqueiras, (ii) de baixa complexidade técnica, (iii) e de menor risco de engenharia, (iv) quase sempre de pequeno e médio portes, para as quais (v) não exista qualquer dificuldade para se estabelecer as especificações técnicas, os memoriais descritivos dos serviços e os respectivos padrões de qualidade desejados pela Administração. São aquelas cujos materiais, equipamentos e métodos construtivos sejam (vi) usuais e para as quais (vii) exista grande número de fornecedores e de executores (empresas e profissionais) no mercado.

Os requisitos de contratação indispensáveis para a execução dos serviços de forma indireta para atender à demanda ora requisitada, de forma a permitir a seleção da solução mais vantajosa e aderente à necessidade apresentada.

Sendo a obra executada por empresa especializada no ramo, devidamente regulamentada e autorizada pelos órgãos competentes, em conformidade com a legislação vigente e padrões de sustentabilidade exigidos nesse instrumento e no futuro termo de referência.

No projeto executivo foram apresentados os elementos necessários e suficientes, com nível de precisão adequado para definir e dimensionar a obra, assegurando a viabilidade técnica e o adequado tratamento do impacto ambiental do empreendimento, possibilitando a avaliação do custo da obra e a definição dos métodos e do prazo de execução.





**ESTADO DA BAHIA**  
**PREFEITURA MUNICIPAL DE IBITIARA**  
SECRETARIA MUNICIPAL DE SAÚDE  
FMS 11390964/0001-00

Os requisitos abaixo foram cuidadosamente avaliados, não havendo especificações capazes de macular o caráter competitivo da seleção.

**5.1 REQUISITOS DA CONTRATAÇÃO**

Para correta execução do objeto devem ser observados os seguintes requisitos:

- a) A obra a ser executada, deverá abraçar as determinações dos projetos, dos memoriais descritivos e das especificações técnicas;
- b) A metodologia executiva a ser adotada, deverá estar em conformidade com as normas técnicas vigentes;
- c) A definição do orçamento e do prazo de execução da obra, estão delineados na planilha orçamentária e no cronograma físico-financeiro (duas parcelas – quatro meses), visualizados no projeto executivo – Orçamento (sem desoneração) / junho de 2022;
- d) Deverá ser cumprido, por parte da contratada, o Plano de Gerenciamento de Resíduos, garantindo o correto descarte destes segundo sua classe;

**5.2 REQUISITOS TÉCNICOS DA CONTRATAÇÃO – FASE DE HABILITAÇÃO**

5.2.1 DECLARAÇÃO de que o licitante vistoriou o local onde será realizada a obra, e de que recebeu todos os documentos, bem como de que tomou conhecimento de todas as informações e condições locais para o cumprimento das obrigações objeto da contratação, podendo ser substituída por declaração formal assinada pelo responsável técnico do licitante acerca do conhecimento pleno das condições e peculiaridades da contratação;

5.2.2 CERTIDÃO DE REGISTRO DE PESSOA JURÍDICA DO CONSELHO REGIONAL DE ENGENHARIA E AGRONOMIA - CREA e/ou Conselho de Arquitetura e Urbanismo (CAU) da sede da empresa, obedecidas as atualizações cadastrais, em plena validade.

a.1 Em se tratando de empresa sediada em outro estado, caso seja declarada vencedora do certame, deverá providenciar, COMO CONDIÇÃO PRÉVIA À CONTRATAÇÃO, o visto na entidade profissional competente do local (Estado da Bahia) em que serão prestados os serviços ou realizadas as obras.

**QUANTO À DISPONIBILIDADE DE PESSOAL TÉCNICO ESPECIALIZADO:**

5.2.3 DECLARAÇÃO FORMAL DE DISPONIBILIDADE DE PESSOAL TÉCNICO ESPECIALIZADO PARA INTEGRAR A EQUIPE QUE EXECUTARÁ OS SERVIÇOS OBJETO DA LICITAÇÃO, assinada pelo representante legal da licitante, devendo fazer parte da equipe (modelo em anexo):

- a.1 01 (um) profissional formado em engenharia Civil e/ou Arquitetura com experiência profissional comprovada em supervisão de serviços de natureza semelhante com o objeto licitado, devidamente registrado no CREA e/ou CAU, **OU**;
- a.2 01 (um) encarregado de serviços, com experiência profissional comprovada em serviços de natureza semelhante com o objeto da presente licitação, para permanecer na obra em tempo integral, durante todo o período de execução dos serviços.



**QUANTO À CAPACITAÇÃO TÉCNICO-PROFISSIONAL:**

5.2.4 **CERTIDÃO DE REGISTRO E QUITAÇÃO DA PESSOA FÍSICA - CRQPF**, junto ao Conselho Regional de Engenharia e Agronomia (CREA) e/ou Conselho de Arquitetura e Urbanismo (CAU), em plena validade.

5.2.5 A CAPACITAÇÃO TÉCNICA DO(S) PROFISSIONAL (IS) SERÁ (ÃO) ATESTADA(S) MEDIANTE A APRESENTAÇÃO DE CERTIDÃO (ÕES) DE ACERVO TÉCNICO - (CAT) expedida(s) pela entidade profissional competente da região onde os serviços foram executados, que comprove(m) a execução de obra ou serviço de características semelhantes às parcelas de maior relevância e valor significativo do objeto a ser contratado, em nome do(s) responsável (is) técnico(s).

**a.1** Para fins da comprovação de que trata este subitem, os atestados deverão dizer respeito a contratos executados com as seguintes características mínimas:

Serviços Preliminares;

Administração da Obra;

Movimentação e Retirada de Terra;

Infraestrutura;

Superestrutura;

Estrutura de Alvenaria;

Esquadrias;

Louças e Metais;

Cobertura;

Revestimento Interno e Externo;

Pintura;

Revestimento Piso;

Instalações Hidrossanitárias e Elétricas;

Logica, Telefonia e CFTV;

Combate a Incêndio;

SPDA e Comunicação Visual, Climatização e Serviços Finais.

**Quanto à capacitação técnico-operacional (aptidão da empresa):**

5.2.6 ATESTADO(S) DE CAPACIDADE TÉCNICA EM PAPEL TIMBRADO FORNECIDO(S) POR PESSOA(S) JURÍDICA(S) DE DIREITO PÚBLICO OU PRIVADO IDENTIFICADO EM NOME DA LICITANTE, ACOMPANHADO DA CERTIDÃO DE ACERVO TÉCNICO – CAT DO PROFISSIONAL RESPONSÁVEL TÉCNICO DO SERVIÇO QUE DETÉM A CERTIDÃO, constando o endereço do contratante, ou ser informado pelo licitante de forma a permitir possível diligência, que comprove(m) a aptidão da licitante para o desempenho de atividade pertinente e compatível em características semelhantes com o objeto em questão. **OU**

5.2.7 CERTIDÃO DE ACERVO OPERACIONAL – CAO (Resolução nº 1.137 de 31/03/2023(Confea).





ESTADO DA BAHIA  
PREFEITURA MUNICIPAL DE IBITIARA  
SECRETARIA MUNICIPAL DE SAÚDE  
FMS 11390964/0001-00

5.2.8 Nos ATESTADOS ou CAO, apresentados, quanto a Capacidade Técnica Operacional a licitante deverá comprovar a execução dos serviços e quantitativos mínimos abaixo descritos, os quais se referem às parcelas de maior relevância e valor significativo da obra:

**5.2.8.1 No presente caso as obras de:** Construção de 01(uma) Unidade Satélite de Saúde no Povoado de Vila Nova, Zona Rural do município de Ibitiara-BA, conforme tabela a seguir:

Item I - Maior relevância global a ser comprovado:

Área de Construção da Unidade = 97,65 m<sup>2</sup>;

Área de Construção da Unidade a ser comprovada = 48,83 m<sup>2</sup>

Parcelas de maior relevância técnica a ser comprovada:

Parcelas de Maior Relevância Técnica					
Item	Serviço	Unid	Quantitativo orçado	Quantitativo A ser comprovado	Relevância %
01	EXECUÇÃO DE DEPÓSITO EM CANTEIRO DE OBRA EM CHAPA DE MADEIRA COMPENSADA, NÃO INCLUSO MOBILIÁRIO. AF_04/2016	M <sup>2</sup>	16	8	4,56%
02	Muro em alvenaria bloco cerâmico, e= 0,19m, c/ alv de pedra 0,35 x 0,60m, pilares (9x20cm) a cada 3,0m, cintas inferior e superior (9x15cm) em concreto armado fck=15,0 Mpa, c/ chapisco, reboco e pintura hidrator ou similar.	M <sup>2</sup>	182,10	91,05	15,69%
03	Portão em chapa de ferro n.º 18(1,25mm), de correr, quadro em tubo de ferro galvanizado/inter horizontal de 2", inclusive trancas/ferrolho - Rev 01	M <sup>2</sup>	16	8	4,18%
04	Revestimento cerâmico para piso ou parede, Antiácido 30 x 30 x 12mm, Gail, linha Kanafloor, cor cinza , ref.7039 ou similar, aplicado com argamassa industrializada ac-iii, rejuntado, exclusive regularização de base ou emboço	M	115,84	57,92	5,32%

**Nota explicativa sobre Item de Maior Relevância:**

- Ao item de maior relevância global (são aqueles que constituem o escopo da licitação, representando o "objeto final licitado" ou a "obra em sua totalidade", tais com a "Metragem total da Obra";
- Aos itens de maior relevância técnica e financeira contidas no objeto a ser licitado (curva ABC), em número máximo de 8 (oito) itens, e não superior a 50% (cinquenta por cento) das quantidades licitadas para o serviço específico. Os itens de serviço de maior relevância técnica e financeira são aqueles que constem do objeto licitado em valor igual ou superior a 4% (quatro por cento) do orçamento total do objeto.
- Não é vedado o somatório de atestados, para o atendimento dos itens de "maior relevância global" e / ou



**ESTADO DA BAHIA**  
**PREFEITURA MUNICIPAL DE IBITIARA**  
SECRETARIA MUNICIPAL DE SAÚDE  
FMS 11390964/0001-00

aos de "maior relevância técnica contidas no objeto a ser licitado". Justificativa: de acordo com o Acórdão nº 2.760/2012 – Plenário "se o aumento de quantitativos do serviço não incrementa, incontestavelmente, a complexidade técnica da tarefa, não há motivos para estabelecer limite para o número de atestados".

### **5.3 DA SUBCONTRATAÇÃO**

5.3.1 A subcontratação depende de autorização prévia do contratante, a quem incumbe avaliar se o subcontratado cumpre os requisitos de qualificação técnica necessários para a execução do objeto.

5.3.2 O contrato trará maior detalhamento das regras que serão aplicadas em relação à subcontratação, caso admitida.

### **5.4 DA GARANTIA**

5.4.1 Não haverá exigência de garantia de execução para a futura contratação, ficará sobre a inteira responsabilidade do Contratado pela garantia dos serviços prestados com padrões adequados de qualidade, segurança, durabilidade e desempenho, sob pena das sanções cabíveis, onde será observado o que estabelece a lei nº 8.078 de 11 de setembro de 1990 (Código de Defesa do Consumidor) e demais legislação aplicada a matéria.

### **5.5 Tempo previsto para execução do empreendimento**

5.5.1 O objeto a ser contratado possui escopo predefinido, com prazo de execução previsto em cronograma físico financeiro, estabelecido no projeto executivo.

## **6- ESTIMATIVA DAS QUANTIDADES A SEREM CONTRATADAS**

**Fundamentação:** (inciso IV do § 1º do art. 18 da Lei 14.133/21 e art. 70, inciso V da IN 40/2020).

A demanda prevista se deu pela necessidade de resolver o problema identificado, após levantamentos realizados pela equipe técnica, visando encontrar um terreno na localidade de Vila Nova, nos moldes que atendessem os requisitos necessários à implantação da Unidade, com base no Projeto Básico de Arquitetura Físico-Funcional para uma Unidade Satélite Padrão do Governo do Estado, somados aos memoriais descritivos e/ou memorial de especificações de serviços, que resultou no orçamento completo da obra a ser executada, com nível de precisão adequado, para caracterizar a obra pretendida, possibilitando a elaboração dos custos, em conformidade com as Normas, Procedimentos, Instruções e Especificações de Serviços e, Manuais Técnicos em vigor e normas técnicas da ABNT.

Os serviços, especificações, quantidades, propostos para construção da obra em questão, foram elaborados no período de junho / 2022 com BDI 22,23%, peças em anexo apartado. (Memorial Descritivo; Planilha Orçamentária; Cronograma Físico-financeiro; BDI; Projeto Arquitetônico; Projeto Estrutural; Projeto Elétrico Baixa Tensão; Projeto Hidrossanitário; Projeto Técnico Simplificado de Instalações dos Equipamentos de Segurança).

## **7- LEVANTAMENTO DE MERCADO**

Rua João Pessoa, 08 – Centro Ibitiara/Ba CEP: 46.700-000  
Fone/Fax: (77) 3647-2151 - <https://www.ibitiara.ba.gov.br/>





**ESTADO DA BAHIA**  
**PREFEITURA MUNICIPAL DE IBITIARA**  
SECRETARIA MUNICIPAL DE SAÚDE  
FMS 11390964/0001-00

**Fundamentação:** (Inciso V do § 1º do art. 18 da Lei 14.133/2021 e Art. 7º, inciso III da IN 40/2020).

O levantamento de mercado, nesse contexto, é um processo sistemático que visa coletar e analisar informações relevantes sobre as opções disponíveis para a construção de uma Unidade Satélite de Saúde. Esse levantamento é crucial para fundamentar a tomada de decisões, garantindo que a solução escolhida seja a mais adequada do ponto de vista técnico e econômico, para tanto foram analisadas contratações similares feitas por outros órgãos e entidades, por meio de consultas a outros editais, com o objetivo de identificar a existência de novas metodologias, tecnologias ou inovações que melhor atendessem às necessidades do Município.

Por se tratar de um "Projeto Padrão" o modelo de construção deve seguir o identificado nas peças técnicas apresentadas, seguindo o modelo de construção tradicional.

Descrevemos abaixo as possíveis soluções, capazes de atender a demanda requisitada, sendo cada uma analisada, dentro da perspectiva de melhor atender as necessidades da Administração Pública.

**DAS SOLUÇÕES:**

**Solução 1** — Execução direta, através da aquisição de material e contratação de profissionais especializados.

**Solução 2** — Adesão à Ata de Registro de Preços, comumente conhecida como "carona";

**Solução 2** — Aquisição por meio de licitação própria, visando a seleção de empresa do setor da construção que possam ser contratados;

**DA ANÁLISE DA SOLUÇÃO:**

**Solução 1** — Para realizar a obra diretamente teríamos que dispor do material de construção específico do projeto, nesse caso haveria a necessidade de realizar uma licitação, além de não dispor de mão de obra qualificada para executar os serviços, acarretando assim atraso significativo na execução dos serviços, causando inúmeros transtornos.

**Solução 2** — Não foi encontrada intenção de registro de preços disponível para adesão nos moldes que atendessem o interesse da administração pública municipal.

**Solução 3** — A obra deverá ser executada através de contratação de empresa especializada por meio de licitação própria, desde que atenda aos requisitos de contratação, devendo seguir fielmente as Normas Técnicas vigentes e Especificações de Serviços da Associação Brasileira de Normas Técnicas – ABNT.

**DA CONCLUSÃO**

Considerando a pesquisa realizada, nota-se que a realização de licitação própria é o método mais praticado pelo poder público, optando pelo regime de execução por empreitada por preço global, por se tratar de uma obra de construção de Edificação, onde estão previstos serviços como: Serviços Preliminares, Administração da Obra, Movimentação e Retirada de Terra, Infraestrutura, Superestrutura, Estrutura de Alvenaria, Esquadrias, Louças e





Metais, Cobertura, Revestimento Interno e Externo, Pintura, Revestimento Piso, Instalações Hidrossanitárias e Elétricas, Logica, Telefonia e CFTV, Combate a Incêndio, SPDA e Comunicação Visual, Climatização e Serviços Finais; cuja execução, por este regime, permite um melhor controle por parte da fiscalização na realização das medições, visto que as quantidades podem ser mensuradas por unidade de medida, onde o valor total do contrato é o resultante da multiplicação do preço unitário pela quantidade e tipos de serviços contratados. Esta escolha se torna factível, também para melhor mensuração dos valores em possíveis alterações de projeto, evitando ônus ao erário público.

Portanto, conclui-se que a melhor solução sob os aspectos técnico e econômico é a realização de licitação própria, sob o regime de execução por empreitada global, sendo a referência da planilha orçamentária, baseada nas tabelas SINAPI e ORSE, proporcionando à administração pública maior controle sobre o processo de contratação, possibilitando a busca por propostas mais vantajosas e alinhadas às necessidades específicas do órgão contratante.

#### **8- ESTIMATIVA DO VALOR DA CONTRATAÇÃO**

**Fundamentação:** (inciso VI do § 1º da Lei 14.133/21 e art. 70, inciso VI da IN 40/2020).

Os quantitativos, delineado em projeto, foram determinados pelo levantamento dos serviços, realizados de acordo com o "Projeto Padrão" do Governo do Estado da Bahia, onde os preços unitários adotados, foram os do SINAPI e ORSE.

O valor total estimado para contratação, é de R\$ 418,157,20 (quatrocentos e dezoito mil, cento e cinquenta e sete reais e vinte centavos), já incluído os Benefício e Despesas Indiretas (BDI) de 22,23%, peças técnicas em anexo apartado.

#### **9 DESCRIÇÃO DA SOLUÇÃO COMO UM TODO**

**Fundamentação:** (inciso VII do § 1º do art. 18 da Lei 14.133/21 e art. 7º, inciso IV da IN 40/2020).

Após levantamento de mercado e sua análise, chega-se à conclusão que a melhor solução técnica e econômica para o Município consiste na realização de procedimento licitatório na modalidade Concorrência em sua forma eletrônica, sob regime de Contratação Indireta, na qual a Administração transfere a execução do objeto à terceira pessoa (contratada), porém sendo fornecido à Contratada todo suporte (Projeto Básico e detalhes Executivo) necessário para execução da construção, cabendo à contratante a fiscalização plena das atividades desenvolvidas, transferindo ao contratado a responsabilidade dos encargos civis, trabalhistas, tributários e previdenciários, bem como dos riscos do empreendimento. A prestação dos serviços não gera vínculo empregatício entre os empregados da Contratada e a Administração, vedando-se qualquer relação entre estes que caracterize pessoalidade e subordinação direta.



Todos os serviços elencados no projeto, deverão seguir fielmente as Normas Técnicas vigentes e Especificações de Serviços do Departamento Nacional de Infraestrutura de Transportes – DNIT e da Associação Brasileira de Normas Técnicas - ABNT, devidamente atualizadas. As intervenções deverão manter o padrão de qualidade e apresentar a melhor prática executiva.

## 10 JUSTIFICATIVA PARA O PARCELAMENTO OU NÃO DA SOLUÇÃO

**Fundamentação:** (inciso VIII do § 1º do art. 18 da Lei 14.133/21 e art. 70, inciso VII da IN 40/2020).

O parcelamento da contratação não é recomendável, devendo optar-se pela contratação global da obra, por ser o ideal no caso em tela, do ponto de vista da eficiência técnica, haja vista que assim o gerenciamento da obra permanecerá sempre a cargo de um único contratado, resultando num maior nível de controle da execução dos serviços por parte da administração, concentrando a responsabilidade da obra e a garantia dos resultados numa única pessoa jurídica.

Ressalte-se que em obras com serviços inter-relacionados, o atraso em uma etapa construtiva implica em atraso nas demais etapas, ocasionando aumento de custo e comprometimento dos marcos intermediários e da entrega da obra. Então, pelas razões expostas, recomendamos que a contratação não seja parcelada, por não ser vantajoso para a administração ou por representar possível prejuízo ao conjunto do objeto a ser contratado.

## 11 RESULTADOS PRETENDIDOS

**Fundamentação:** (inciso IX do § 1º do art. 18 da Lei 14.133/21 e Art. 7º, inciso X da IN 40/2020)

A construção de um posto satélite de saúde no Povoado de Vila Nova, visa alcançar uma série de resultados importantes que impactam diretamente a qualidade de vida da população local e circunvizinha quanto ao acesso à saúde, tais como:

- Garantir que a população tenha acesso fácil aos serviços de saúde, reduzindo distâncias e barreiras geográficas.
- Proporcionar atendimento rápido para situações de saúde que não requerem emergências, como consultas e vacinação.
- Implementar campanhas de prevenção e promoção da saúde, como vacinação, acompanhamento de doenças crônicas e orientações sobre alimentação saudável.
- Oferecer palestras e workshops para conscientizar a comunidade sobre práticas saudáveis e prevenção.
- Promover um atendimento mais próximo e acolhedor, fortalecendo a relação entre profissionais de saúde e usuários.
- Aumentar a detecção precoce de doenças, o que pode levar a melhores prognósticos e redução das taxas de mortalidade.





**ESTADO DA BAHIA**  
**PREFEITURA MUNICIPAL DE IBITIARA**  
SECRETARIA MUNICIPAL DE SAÚDE  
FMS 11390964/0001-00

- Proporcionar acompanhamento regular para pacientes com condições crônicas, reduzindo complicações.
- Facilitar a articulação com outros níveis de atenção à saúde, como hospitais e serviços especializados, garantindo continuidade no cuidado.
- Trabalhar em parceria com outras áreas (educação, assistência social) para abordar determinantes sociais da saúde.
- Promover a participação da comunidade na gestão do posto de saúde e nas decisões relacionadas à saúde local.
- Reduzir custos com internações hospitalares por meio do cuidado primário eficaz, evitando que problemas menores se tornem graves.
- Facilitar a coleta e análise de dados sobre a saúde da população local, permitindo um melhor planejamento das ações.
- Implementar mecanismos para avaliar continuamente os serviços prestados e realizar melhorias conforme necessário.

Esses resultados não apenas beneficiam diretamente os indivíduos atendidos, mas também contribuem para o fortalecimento do sistema de saúde como um todo na comunidade, promovendo uma sociedade mais saudável e resiliente.

## **12 PROVIDÊNCIAS A SEREM ADOTADAS**

**Fundamentação:** (inciso X do § 1º do art. 18 da Lei 14.133/21 e art. 7º, inciso XI da IN 40/2020).

A Administração deverá tomar as seguintes providências previamente ao contrato:

Definição de planos de trabalho com vistas à boa execução contratual;

Acompanhamento rigoroso das ações previstas na descrição dos serviços apresentada para a execução do objeto a ser contratado.

O Município dispõe de profissionais que estão aptos a realizar toda a etapa de fiscalização e medição do objeto a ser contratado.

Para a fiscalização dos serviços conforme determina os normativos legais, deverá ser providenciada capacitação continuada dos servidores envolvidos para atuarem fiscalização do futuro contrato.

### **A assessoria técnica de engenharia informa que:**

Para a obra objeto da contratação não se aplica a submissão de projetos para aprovação e licenciamento junto aos órgãos competentes.

Após a realização do Estudo Técnico Preliminar (ETP), o Termo de Referência será elaborado, respeitando todas as normas e etapas da fase interna e caso aprovado pela Autoridade Competente, as demais etapas serão concluídas, em vistas a publicação do processo de licitação, quais sejam:

Rua João Pessoa, 08 – Centro Ibitiara/Ba CEP: 46.700-000  
Fone/Fax: (77) 3647-2151 - <https://www.ibitiara.ba.gov.br/>



- a) elaboração de minuta do edital;
- b) elaboração de minuta do contrato;
- c) encaminhamento do processo para análise jurídica;

### 13 CONTRATAÇÕES CORRELATAS E/OU INTERDEPENDENTES

**Fundamentação:** (inciso XI do § 1º do art. 18 da Lei 14.133/21 e art. 7º, inciso VIII da IN 40/2020).

Em análise geral, verifica-se que não haverá contratações correlatadas e/ou interdependentes neste processo, pois o projeto básico é bem definido possuindo início, meio e fim.

### 14 POSSÍVEIS IMPACTOS AMBIENTAIS

**Fundamentação:** (inciso XII do § 1º do art. 18 da Lei 14.133/21 e art. 7º, inciso XII da IN 40/2020)

A contratada deverá atender aos critérios de qualidade ambiental, sustentabilidade socioambiental, respeitando as normas de proteção ao meio ambiente. A contratada será responsável pela destinação correta de todos os resíduos gerados na execução dos serviços.

Portanto, a obra deverá ser projetada de forma a causar baixo impacto no ecossistema, bem como executada de forma a favorecer a economia local e priorizar o bem estar social, executando os serviços de acordo com a melhor técnica aplicável, com zelo e diligência, em observância ao direito administrativo, à legislação ambiental e trabalhista, e aos regulamentos infra legais aplicáveis ao setor da construção civil, assim como às normas da Associação Brasileira de Normas Técnicas (ABNT), às posturas e boas práticas, inclusive de segurança e medicina do trabalho e de segurança pública, difundidas no mercado, mantendo, ademais, sua área de trabalho continuamente limpa e desimpedida.

Por se tratar de execução de obra, a contratação em tela está, obrigatoriamente, licenciada junto ao Órgão Ambiental responsável, a Secretaria Municipal de Agricultura e Meio Ambiente/Ibitiara-BA, baseado no Código Ambiental Municipal Lei Nº 254, 06 de janeiro de 2022 – Este Código, fundamentado no interesse local, regula a ação do Poder Público Municipal e sua relação com os cidadãos e instituições públicas e privadas, na preservação, conservação, defesa, fiscalização, controle, melhoria e recuperação do meio ambiente ecologicamente equilibrado, bem de uso comum do povo e essencial a sadia qualidade de vida, estabelece os instrumentos para gestão ambiental municipal e dá outras providências.





**ESTADO DA BAHIA**  
**PREFEITURA MUNICIPAL DE IBITIARA**  
SECRETARIA MUNICIPAL DE SAÚDE  
FMS 11390964/0001-00

**15 POSICIONAMENTO CONCLUSIVO SOBRE A VIABILIDADE E RAZOABILIDADE OU NÃO DA CONTRATAÇÃO**

**Fundamentação:** (inciso XIII do § 1º do art. 18 da Lei 14.133/21 e art. 7º, inciso XIII da IN 40/2020)

Os estudos preliminares evidenciaram que a contratação da solução descrita, ou seja, a contratação de empresa por via de processo de licitação, na modalidade Concorrência, na sua forma Eletrônica, com critério de julgamento por Menor Preço, nos termos da Lei Federal nº 14.133/2021, mostra-se tecnicamente viável e fundamentadamente necessária.


Diante do exposto, declara-se ser viável a contratação pretendida.

Ibitiara-Ba 20 de junho de 2024.

Planejamento: **Pâmila Araújo X. de Souza**  
**Enfermeira**  
**COREN-BA 388 735**

**PÂMILA ARAÚJO XAVIER DE SOUZA**  
Enfermeira Coren nº 388 735  
Matricula Funcional nº 2131

Assessoria Técnica de Engenharia:

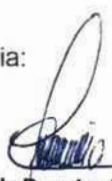  
**Billy Douglas Rocha Pereira**  
Crea-BA 3000086774  
Engº Civil

Unidade Demandante:

  
Quintino de Souza Pereira  
Secretário de Saúde  
CPF 009.901.125-51  
Decreto 004/2021  
**QUINTINO DE SOUZA PEREIRA**  
SECRETÁRIO MUNICIPAL DE SAÚDE  
DECRETO 004/2021



ESTADO DA BAHIA  
PREFEITURA MUNICIPAL DE IBITIARA  
SECRETARIA MUNICIPAL DE SAÚDE  
FMS 11390964/0001-00

MAPA DE ANÁLISE DE RISCOS						
OBJETO		Necessidade de promover o bem-estar aos usuários do Sistema Único de Saúde (SUS) do Povoado de Vila Nova e região circunvizinha, abrangendo as comunidades de Coqueiros, Serrinha, Areias, Capão, Riachão e Caldeirão com a implantação de um Posto Satélite, por se tratar de comunidades de difícil acesso até o Posto de Saúde da Família (PSF) mais próximo que fica em Distrito de Olhos D'Água do Seco.				
Nº DA SOLICITAÇÃO		005/2024				
UNIDADE :		FUNDO MUNICIPAL DE SAÚDE-FMS		ANÁLISE DO RISCO		
FASE DE ANÁLISE:		PLANEJAMENTO DA CONTRATAÇÃO		BAIXA MÉDIA ALTA		
RISCOS NO PLANEJAMENTO DA CONTRATAÇÃO	IDENTIFICAÇÃO DO RISCO	Risco	Probabilidade			
			1	Definição de exigências desnecessárias, de caráter restritivo no Edital, especialmente no que diz respeito à capacitação técnica profissional e técnico operacional da empresa.	BAIXA	
			2	Falta de tempo hábil para elaboração do Estudo Técnico Preliminar com as devidas observações técnicas, consequentemente erro na elaboração do Termo de Referência.	MÉDIA	
			3	Orçamento sem observar os requisitos mínimos estipulados no art.23, § 2º da Lei 14.133/2021.	BAIXA	
		Consequência(s)	Impacto			
			1	Possibilidade de impugnações do edital na fase de seleção do fornecedor ou o certame restar deserto ou fracassado.	MÉDIA	
			2	Não aprovação do Estudo Técnico Preliminar e do Termo de Referência, acarretando o atraso no processo de contratação e, consequentemente, atraso na execução da obra	MÉDIA	
	RESPOSTA AO RISCO			Ação Preventiva		Responsável
				1	Assegurar que a especificação não contenha informações excessivas, irrelevantes ou desnecessárias.	Equipe de Engenharia
				2	Formar grupo de trabalho com conhecimento técnico e experiente na área para realizar planejamento eficiente e quantificar adequadamente o objeto conforme as necessidades da Administração.	Equipe de Engenharia
			3	Realizar ampla pesquisa de preço obedecendo os requisitos legais para obras de engenharia, considerando todos os custos inerente à construção.	Equipe de Engenharia	
			Ação de Contingência		Responsável	
			1	Em resposta aos riscos é de fundamental importância a revisão minuciosa do ETP e do Termo de Referência, com inclusão das instruções ausentes.	Equipe de Engenharia e Setor Requisitante	
			2	É de fundamental importância que a equipe conversem entre si em busca da melhor solução a ser empregada, com vistas a atender as necessidades da coletividade.	Equipe de Engenharia e Setor Requisitante	
			3	Manter sempre atualizados a base de pesquisa de preços .	Equipe de Engenharia	

MATRIZ QUANTITATIVA DE RISCOS				
PROBABILIDADE	ALTA	MÉDIA	ALTA	ALTA
	MÉDIA	BAIXA	MÉDIA	ALTA
	BAIXA	BAIXA	BAIXA	MÉDIA
		ACEITÁVEL	MÉDIA ACEITAÇÃO	INACEITÁVEL
IMPACTO				
NÍVEL DE ACEITAÇÃO DO RISCO				
INACEITÁVEL				
MÉDIA ACEITAÇÃO				
ACEITÁVEL				
Descrição dos impactos				
<b>Baixo:</b> Danos que não comprometem o processo/serviço. Devem ser catalogados nos relatórios pós-contratuais com vistas a novo planejamento.				
<b>Médio:</b> Danos que comprometem parcialmente o processo/serviço, atrasando-o ou interferindo em sua qualidade.				
<b>Alto:</b> Danos que comprometem a essência do processo/serviço, impedindo-o de seguir seu curso.				

Pâmila Araújo X. de Souza  
Enfermeira  
COREN-BA 388.735

PÂMILA ARAÚJO XAVIER DE SOUZA  
Enfermeira Coren nº 388 735  
Matrícula Funcional nº 2131

Billy Douglas Rocha Pereira  
Crea-BA 3000086774  
Engº. Civil

RISCOS	RELACIONADOS	AO
PLANEJAMENTO DA CONTRATAÇÃO		
PROBABILIDADE	BAIXO	
IMPACTO	MÉDIA	
CLASSIFICAÇÃO	ACEITÁVEL	

Quintino de Souza Pereira  
Secretário de Saúde  
CPF 009.901.125-51  
Decreto 004/2021  
QUINTINO DE SOUZA PEREIRA  
SECRETÁRIO MUNICIPAL DE SAÚDE  
DECRETO 004/2021





ESTADO DA BAHIA  
PREFEITURA MUNICIPAL DE IBITIARA  
SECRETARIA MUNICIPAL DE SAÚDE  
FMS 11390964/0001-00

MAPA DE ANÁLISE DE RISCOS

OBJETO	Contratação de empresa de engenharia para execução dos serviços de construção de 01 (uma) Unidade Satélite no Povoado de Vila Nova – Zona Rural do Município de Ibitiara – BA.		
Nº DA SOLICITAÇÃO	005/2024		
UNIDADE :	FUNDO MUNICIPAL DE SAÚDE-FMS	ANÁLISE DO RISCO	
FASE DE ANÁLISE:	FASE DE LICITAÇÃO (SELEÇÃO DE FORNECEDORES)	BAIXA	MÉDIA
RISCOS NA FASE DE LICITAÇÃO (SELEÇÃO DE FORNECEDORES)	IDENTIFICAÇÃO DO RISCO	Risco	Probabilidade
			1 Impugnações do Edital de licitação, por motivos diversos, principalmente os relacionados a erros de projetos e/ou orçamento estimativo.
			BAIXA
			2 O certame licitatório restar deserto, caso nenhuma empresa se interesse por sua execução ou fracassado, caso nenhuma das propostas apresentadas estejam dentro dos parâmetros estimados pela Administração.
			BAIXA
			3 Irregular inabilitação ou a desclassificação de empresa licitante por erros sanáveis
			BAIXA
		Consequência(s)	Impacto
			1 Atrasos para início e, conseqüentemente, para entrega da obra.
			MÉDIA
			2 Necessidade de revisão dos atos e conseqüentemente a republicação da licitação, impactando no cronograma de entrega da obra e conseqüentemente no planejamento de controle do setor de Licitações.
			ALTO
			3 Apresentação de recursos por parte dos licitantes, ocasionando atrasos no processo
			MÉDIA
	RESPOSTA AO RISCO	Ação Preventiva	
		Responsável	
		1 Instruir o Estudo Técnico e o Termo de Referência em estrita aderência às disposições dos normativos aplicados à contratação, observando as orientações dos órgãos de Controle, dentre outros, sobre os regulamentos vigentes.	Equipe de Engenharia e Setor Requisitante
		2 Verificação do teor de impugnações e recursos em contratações similares.	Equipe de Engenharia/Setor Requisitante/Setor de Licitações
		3 Correto planejamento das exigências postas para a contratação, avaliando a capacidade técnica Profissional e Operacional da empresa a ser exigida dentro dos parâmetros legais.	Equipe de Engenharia/Assessoria Jurídica
		Ação de Contingência	
		Responsável	
		1 Verificar junto às empresas do ramo de atividade quais seriam os motivos do desinteresse pelo serviço no caso da licitação deserta ou revisão dos valores estimados no caso de licitação fracassada para uma possível repetição do certame.	Setor de Licitações/Setor Requisitante
		2 Em caso de impugnação, republicação do certame, com a revisão dos itens de qualificação técnica. Discutir com a área requisitante e a Setor de Licitações e Contratos as medidas mitigatórias.	Equipe de Engenharia/Setor Requisitante/Setor de Licitações

RISCOS RELACIONADOS AO PLANEJAMENTO DA CONTRATAÇÃO

MATRIZ QUANTITATIVA DE RISCOS				
PROBABILIDADE	ALTA	MÉDIA	ALTA	ALTA
	MÉDIA	BAIXA	MÉDIA	ALTA
	BAIXA	BAIXA	BAIXA	MÉDIA
		ACEITÁVEL	MÉDIA ACEITAÇÃO	INACEITÁVEL
IMPACTO				

NÍVEL DE ACEITAÇÃO DO RISCO
INACEITÁVEL
MÉDIA ACEITAÇÃO
ACEITÁVEL

Descrição dos impactos  
**Baixo:** Danos que não comprometem o processo/serviço. Devem ser catalogados nos relatórios pós-contratuais com vistas a novo planejamento.  
**Médio:** Danos que comprometem parcialmente o processo/serviço, atrasando-o ou interferindo em sua qualidade.  
**Alto:** Danos que comprometem a essência do processo/serviço, impedindo-o de seguir seu curso.

Pâmila Araujo X. de Souza  
Enfermeira  
COREN-BA 388 735

PÂMILA ARAÚJO XAVIER DE SOUZA  
Enfermeira Coren nº 388 735  
Matrícula Funcional nº 2131

Billy Douglas Rocha Pereira  
Crea-BA 3000086774  
Engº. Civil

PROBABILIDADE	BAIXA
IMPACTO	MÉDIA
CLASSIFICAÇÃO	MÉDIA DE ACEITAÇÃO

Quintino de Souza Pereira  
Secretário de Saúde  
CPF 009.901.125-51  
Decreto 004/2021 04/04/21  
QUINTINO DE SOUZA PEREIRA  
SECRETÁRIO MUNICIPAL DE SAÚDE  
DECRETO 004/2021





ESTADO DA BAHIA  
PREFEITURA MUNICIPAL DE IBITIARA  
SECRETARIA MUNICIPAL DE SAÚDE  
FMS 11390964/0001-00

MAPA DE ANÁLISE DE RISCOS

OBJETO		Contratação de empresa de engenharia para execução dos serviços de construção de 01 (uma) Unidade Satélite no Povoado de Vila Nova – Zona Rural do Município de Ibitiara – BA, conforme condições, quantidades, exigências, estabelecidas no projeto básico e demais peças em anexo ao Edital. (convênio nº011/2024-Estado da Bahia, por intermédio da SESAB).			
Nº DA SOLICITAÇÃO		005/2024			
UNIDADE :		FUNDO MUNICIPAL DE SAÚDE-FMS		ANÁLISE DO RISCO	
FASE DE ANÁLISE:		GESTÃO DO CONTRATO (APÓS ASSINATURA DO CONTRATO)		BAIXA	MÉDIA
RISCOS NA GESTÃO DO CONTRATO (APÓS ASSINATURA DO CONTRATO)	IDENTIFICAÇÃO DO RISCO	Risco	Probabilidade		
			1	A empresa vencedora do certame quando convocada, não assinar o termo de contrato ou não aceitar ou retirar o instrumento equivalente.	BAIXA
			2	Execução do objeto contratual em desacordo com o Contrato.	BAIXA
			3	Impossibilidade de início da obra, após a emissão da Ordem de Serviço, por restrições da Contratante (liberação do local de implantação, necessidade de execução prévia de outro serviço, interferências com outras atividades etc).	BAIXA
			4	Períodos de chuva fora da previsibilidade Local.	MÉDIA
		Consequência(s)	Impacto		
			1	Atrasos para início e, consequentemente, para entrega da obra.	BAIXA
			2	Falha no atendimento das necessidades da obra. Solução diversa da proposta nos instrumentos convocatórios.	MÉDIA
			3	Possibilidade de aumento de custos não previstos, principalmente com mobilização e desmobilização da equipe e de equipamentos, aluguéis de estruturas para abrigar os canteiro de obras, gerenciamento de obras, dentre outros que poderão ser reclamados pela Contratada.	BAIXA
			4	Aumento de custos e atraso no cronograma por caso fortuito ou força maior.	MÉDIA
	RESPOSTA AO RISCO	Ação Preventiva		Responsável	
		1	Prever, dentre as cláusulas do Projeto Básico, sanções que contemplem situações como esta. Observar o prazo de validade da proposta apresentada na fase de licitação e enviar o contrato para assinatura dentro do prazo de vigência da proposta.	Equipe de Engenharia/Setor de Licitações	
		2	Fiscalização periódica a ser realizada pela CONTRATANTE. Determinação clara do objeto contratual. Capacitar a equipe de fiscalização do contrato para identificar fraudes com maior facilidade.	Setor de Licitações/Setor de Contratos	
		3	Verificar junto ao setor competente, antes da emissão da Ordem de Serviço, se há algum impedimento para início da execução dos serviços nos prazos determinados na contratação.	Equipe de Engenharia e Setor Requisitante	
		4	NÃO HÁ	Equipe de Engenharia e Setor Requisitante	
		Ação de Contingência		Responsável	
		1	Aplicar as sanções previstas na contratação.	Setor de Contrato	
		2	Durante a vigência do contrato, instauração de procedimento de inadimplência contratual, com vistas à aplicação de penalidades contratuais.	Setor de Contrato	
		3	Suspender a emissão da Ordem de Serviço, solicitando que a Contratada não realize a mobilização até que os serviços sejam novamente liberados.	Setor Requisitante	
		4	Caberá ao CONTRATANTE análise das circunstâncias e ações possíveis.	Equipe de Engenharia	

RISCOS RELACIONADOS AO PLANEJAMENTO DA CONTRATAÇÃO

MATRIZ QUANTITATIVA DE RISCOS				
PROBABILIDADE	ALTA	MÉDIA	ALTA	ALTA
	MÉDIA	BAIXA	MÉDIA	ALTA
	BAIXA	BAIXA	BAIXA	MÉDIA
		ACEITÁVEL	MÉDIA ACEITAÇÃO	INACEITÁVEL
IMPACTO				
NÍVEL DE ACEITAÇÃO DO RISCO				
INACEITÁVEL				
MÉDIA ACEITAÇÃO				
ACEITÁVEL				
Descrição dos impactos:				
Baixo: Danos que não comprometem o processo/serviço. Devem ser catalogados nos relatórios pós-contratuais com vistas a novo planejamento.				
Médio: Danos que comprometem parcialmente o processo/serviço, atrasando-o ou interferindo em sua qualidade.				
Alto: Danos que comprometem a essência do processo/serviço, impedindo-o de seguir seu curso.				

Pâmila Araújo X. de Souza  
Enfermeira  
COREN-BA 388.735

PÂMILA ARAÚJO XAVIER DE SOUZA  
Enfermeira Coren nº 388.735  
Matrícula Funcional nº 2131

Billy Douglas Rocha Pereira  
Crea-BA 3000086774  
Engº Civil

PROBABILIDADE	BAIXA
IMPACTO	MÉDIA
CLASSIFICAÇÃO	MÉDIA DE ACEITAÇÃO

Quintino de Souza Pereira  
Secretário de Saúde  
CPF 009.901.125-51  
Decreto 004/2021 04/01/2021  
QUINTINO DE SOUZA PEREIRA  
SECRETÁRIO MUNICIPAL DE SAÚDE  
DECRETO 004/2021

# **PROJETO BÁSICO**

# MEMORIAL DESCRITIVO

# **MEMORIAL DESCRITIVO DE ARQUITETURA**

## **BAHIA**

### **UNIDADE SATÉLITE**

### **PROJETO PADRÃO**

BAHIA  
Maio / 2018

## ÍNDICE

APRESENTAÇÃO.....	3
MEMORIAL DESCRITIVO.....	3
SERVIÇOS PRELIMINARES.....	5
PAREDE E PAINÉIS.....	9
ESQUADRIAS E VIDROS.....	10
REVESTIMENTOS DE PAREDES E TETOS.....	12
PAVIMENTAÇÃO.....	14
INSTALAÇÕES HIDRÁULICAS.....	17
INSTALAÇÕES ELÉTRICAS.....	19
PINTURA.....	20
COBERTURA.....	21
DIVERSOS.....	22
LIMPEZA.....	22
ATIVIDADES.....	23

# 1. APRESENTAÇÃO

O presente caderno de Memorial Descritivo e Especificações Técnicas refere-se ao Projeto de Arquitetura da **Unidade Satélite**.

Este documento tem por objetivo estabelecer os critérios para a execução das obras relativas à construção da Unidade Básica de Saúde d.

Todos os materiais a serem utilizados deverão ser de 1ª qualidade, não devendo apresentar nenhum defeito de fabricação.

Em caso de contradição entre este texto e os projetos, prevalecerá o aqui indicado, e quaisquer modificações nos mesmos somente deverão ser efetivadas com a aprovação do projetista da obra.

A administração da obra deverá ser exercida por Engenheiro ou Arquiteto de comprovada experiência em obras similares.

## 2. MEMORIAL DESCRITIVO

### 2.1. CONSIDERAÇÕES NECESSÁRIAS AO CONTRATO DE EXECUÇÃO

A FISCALIZAÇÃO, exercida no interesse exclusivo do CONTRATANTE, não exclui e nem reduz a responsabilidade da CONTRATADA, inclusive perante terceiros, por qualquer irregularidade e, na sua ocorrência, não implica em co-responsabilidade do poder público ou de seus agentes e prepostos. A CONTRATADA se comprometerá a dar à FISCALIZAÇÃO, no cumprimento de suas funções, livre acesso aos locais de execução dos serviços, bem como fornecer todas as informações e demais elementos necessários.

A CONTRATADA será responsável por todas as despesas e providências necessárias a aprovação da obra, tais como, licenças, alvarás e habite-se.

Cabe às LICITANTES fazer, com a devida atenção, minucioso estudo, verificação e

comparação de todos os projetos fornecidos, detalhes, especificações e demais componentes integrantes da documentação técnica fornecida pelo CONTRATANTE para a execução da obra.

A CONTRATADA deverá manter, na obra, conjunto completo e atualizado dos desenhos de todas as partes da obra. Esses desenhos estarão prontos para serem examinados a qualquer momento pela FISCALIZAÇÃO e por toda e qualquer pessoa autorizada pela mesma.

A CONTRATADA deverá providenciar a atualização de todos os desenhos que sofram alterações em relação ao projeto original e, ao final da obra, entregar à CONTRATANTE um conjunto completo de plantas de “as built” – em meio magnético para AUTOCAD 2000 ou superior e uma cópia de cada projeto plotada em papel sulfite.

Para qualquer serviço mal executado, a FISCALIZAÇÃO reservar-se-á o direito de modificar, refazer, substituir da forma e com os materiais que melhor lhe convierem, sem que tal fato acarrete em solicitação de ressarcimento financeiro por parte da CONTRATADA, nem extensão do prazo para conclusão da obra.

A obra só se dará por concluída após o término de todas as etapas especificadas, retirada dos entulhos e completa limpeza de todas as áreas trabalhadas.

Antes do recebimento final da obra, as galerias, as coberturas, os arruamentos, as calçadas e demais áreas ocupadas pela CONTRATADA, relacionadas com a obra, deverão ser limpas de todo o lixo, excesso de material, estruturas temporárias e equipamentos. As tubulações, valetas e a drenagem deverão ser limpas de quaisquer depósitos resultantes dos serviços da CONTRATADA e conservadas até que a inspeção final tenha sido feita.

A CONTRATADA se obrigará a efetuar um rigoroso controle tecnológico de todas as peças concretadas que forem executadas (em corpos de prova), utilizados na obra, rompendo-os segundo as normas técnicas vigentes, certificando que as resistências das peças atingiram o índice informado no projeto.

Os ensaios e demais provas exigidos por normas técnicas, para boa execução dos serviços, correrão, sempre, por conta da empresa contratada. Tais custos deverão estar



previstos no BDI da contratada.

Em caso de necessidade de revalidação da aprovação dos projetos, esta será de responsabilidade da CONTRATADA.

Deverão ser fornecidos todos os Equipamentos de Proteção Individual(EPI) necessários e adequados ao desenvolvimento de cada tarefa nas diversas etapas da obra, conforme previsto na NR-06 e NR-18 da Portaria nº 3214 do Ministério do Trabalho, bem como demais dispositivos de segurança necessários. Todos os operários, empregados da empresa ou sub-contratados deverão estar convenientemente fardados, onde conste o nome da empresa, portar equipamentos de segurança tais como botas, capacete, luvas, óculos, cintos, etc., crachá de identificação onde conste o nome da empresa e do empregado, cargo e/ou função, retrato do empregado, assinatura sobre carimbo, do responsável pela empresa. A não obediência acarretará o impedimento do acesso do empregado ao local da obra, bem como, se encontrado sem a vestimenta e equipamentos de segurança adequados, a sua imediata retirada do local da obra.

Nenhuma alteração de projeto, seja de especificação, ou outra qualquer, que possa afetar o dimensionamento das instalações definidas, será executada sem autorização prévia do projetista.

### **3.SERVIÇOS PRELIMINARES**

O estudo preliminar de arquitetura foi fornecido pela SESAB à empresa executora dos projetos complementares. Para fins de viabilização das instalações complementares, o estudo preliminar de arquitetura fornecido pela SESAB passou por ajustes com o objetivo de atender às demandas que surgiram por parte das instalações como elétrica, cabeamento, segurança predial (CFTV), GLP e outras, configurando, desta forma, a compatibilização e unidade entre o projeto de arquitetura, os projetos complementares, de fundação e estrutura.

### **3.1. LIMPEZA DO TERRENO**

A limpeza inicial consiste na capina e/ou raspagem da camada vegetal do terreno.

As condições de limpeza deverão ser mantidas em todas as etapas da obra. A retirada de entulhos será feita sempre que o volume dos mesmos possa atrapalhar as atividades desenvolvidas em canteiro.

### **3.2. LOCAÇÃO**

Consiste na execução da locação todos os elementos necessários à perfeita implantação da obra. Será executada inicialmente através de equipe habilitada, que deverá executá-la rigorosamente a partir dos pontos de referência previamente estabelecidos, lançando, sobre gabaritos de madeira, os eixos e níveis imprescindíveis à fiel execução da obra, de acordo com as exigências contratuais.

Em casos específicos, havendo consentimento da Fiscalização, o gabarito poderá ser descontinuo.

O gabarito deverá ser desmanchado somente após a concretagem do primeiro nível da obra, após a autorização da Fiscalização.

Para fins de pagamento, a unidade de medição é o metro quadrado de área construída, em projeção, da edificação demarcada pelo gabarito.

### **3.3. PLACA DA OBRA**

Será fixada uma placa no início da obra no padrão exigido pelo Ministério da Saúde, com dimensões de 3,00 x 1,50 m.

### **3.4. MOVIMENTO DE TERRA**

#### **3.4.1. Escavação**

Haverá escavação para implantação da fundação projetada. Será utilizada a escavação manual, devendo ser seguido rigorosamente as indicações do projeto e as

especificações no que se refere a locação, profundidade e declividade para escavação.

Poderá haver mudanças na profundidade, caso seja necessário, até que se encontrem as condições de suporte para apoio das estruturas.

### **3.4.2. Reaterro e apiloamento**

O reaterro de valas consiste no preenchimento ou recomposição de escavações, utilizando-se o próprio material escavado.

As operações de aterros ou reaterros compreendem a descarga, espalhamento, homogeneização, conveniente umedecimento ou aeração, e compactação quando previsto em projeto.

A operação será precedida da remoção de entulhos, detritos, pedras, água e lama, do fundo da escavação.

Os controles e ensaios de compactação serão feitos baseando-se nos critérios estabelecidos pela NBR 7182.

Os serviços serão pagos de acordo com os volumes medidos, através da média das áreas das valas, estando incluídos todos os custos com equipamentos, material, transporte, mão-de-obra e encargos necessários à execução do serviço.

## **3.5. INFRA-ESTRUTURA**

### **3.5.1. Lastro de concreto**

Todo concreto de regularização colocado sobre solo natural, deverá ser despejado sobre superfícies limpas, úmidas, sem barro ou poças d'água, antecipadamente regularizadas e compactadas.

As eventuais diferenças de níveis do terreno deverão ser preenchidas com concreto magro.

O lastro de concreto deverá possuir fck 10MPa, com aditivo impermeabilizante.

### **3.5.2. Alvenaria de pedra argamassada**

Deverão ser selecionadas pedras de boa qualidade, não se admitindo o uso de material em estado de decomposição ou proveniente de capa de pedreira. O assentamento será feito, preferencialmente, com argamassa no traço 1:4:5 (de cimento, saibro e areia).

As pedras deverão ser colocadas lado a lado formando uma camada horizontal; em seguida, a superfície formada será umedecida em toda sua extensão. Será, então, lançada uma camada de argamassa, de modo a possibilitar a aderência com a camada de pedras subsequentes. Os espaços maiores entre as pedras serão preenchidos com pedras menores, permitindo um melhor preenchimento dos vazios entre elas, aumentando, assim, a segurança da estrutura.

Desse modo, em camadas sucessivas, o maciço será executado até atingir a altura indicada no projeto.

Será medida em metros cúbicos de volume efetivamente executado, de acordo com o projeto estrutural.

### **3.6. SUPERESTRUTURA**

#### **3.6.1. Formas**

Serão feitas em chapas de compensado plastificadas, de primeiro uso, na espessura mínima de 10mm.

Em peças altas e estreitas, deverão ser deixadas janelas de inspeção e limpeza na parte inferior das peças.

Imediatamente antes das concretagens as formas deverão ser molhadas até a saturação, a fim de se evitar a absorção da água de amassamento do concreto por parte dos painéis.

Cuidados com emendas, diâmetros de pontaletes, detalhes construtivos deverão seguir as recomendações da NBR 6118.

#### **3.6.2. Armaduras**

As barras ou peças, ao serem armazenadas na obra deverão ser colocadas em estrados, afastadas do solo, não sendo permitido o uso de aço oxidado.

As barras ou peças ao serem utilizadas deverão estar isentas de manchas de óleos, argamassas aderidas ou quaisquer outras substâncias que possam prejudicar a aderência do concreto.

Deverão ser utilizados espaçadores para permitir o cobrimento especificado.

### **3.6.3. Preparo e lançamento do concreto**

O concreto a ser utilizado deverá apresentar fck 20Mpa em todas as peças componentes da superestrutura.

O amassamento deverá ser em betoneira, num tempo nunca inferior a 1 minuto, após a colocação da totalidade dos materiais da betonada; o adensamento deverá ser feito com vibrador de imersão ou régua vibratória (preferível, em lajes).

A cura deverá ser feita a partir do início da pega até, no mínimo 7 dias, após a concretagem que somente poderá ser liberada, com consentimento da fiscalização, após a verificação das formas, ferragem e materiais a empregar.

### **3.7. DESMOLDAGEM**

Os prazos mínimos de desmoldagem serão os seguintes:

- Laterais de vigas e pilares: 3 dias;
- Fundo de vigas e lajes: 14 dias, deixando-se os pontaletes bem encunhados, somente sendo retirados após 21 dias;

**Os pilares terão seção conforme projeto e a cinta de amarração superior terá seção de (0,15 x 0,20)m, devendo ser armados com ferros de 3/4" e 1/2" respectivamente com estribos a cada 20cm.**

## **4. PAREDES E PAINÉIS**

### **ALVENARIA DE BLOCO**

Serão de vedação em blocos cerâmicos furados com dimensões de (9x19x39) cm com espessura aproximada de 0,09m com argamassa mista com cal hidratada, traço 1:2:8.

O assentamento será iniciado pelos cantos principais ou pelas ligações com quaisquer outros componentes e elementos da edificação. Como guia das juntas deverá ser utilizado o escantilhão.

Após o levantamento dos cantos, será utilizada uma linha entre eles, fiada por

fiada, para que o prumo e a horizontalidade sejam garantidos.

A partir de, aproximadamente 1,50m de altura, deverá ser providenciado um sistema de cavaletes com andaimes, para que o pedreiro possa trabalhar de forma adequada.

As fiadas deverão ser individualmente niveladas e aprumadas, com a utilização do nível de bolha e prumo.

Todas as juntas deverão ser rebaixadas com a ponta da colher para que o emboço adira facilmente.

A amarração das alvenarias de alvenaria deverá ser feita em todas as fiadas, de forma a se obter um perfeito engastamento.

Os serviços serão medidos pela área de alvenaria executada em metros quadrados.

## **VERGAS**

A presença de vãos nas alvenarias exige a construção de vergas de modo a se distribuir da melhor forma os esforços concentrados na região dos vãos. As vergas são pequenas vigas de concreto que sustentam as cargas sobre elas depositadas e redistribuem estas cargas nas regiões laterais aos vãos.

Poderão ser moldadas in loco ou pré-moldadas. Deverão ser convenientemente dimensionadas, com engastamento lateral mínimo de 30 cm ou de 1,50 vezes a espessura da parede, prevalecendo a maior.

Quando os vãos forem relativamente próximos e na mesma altura, recomenda-se uma única verga sobre todos.

## **5.ESQUADRIAS E VIDROS**

### **ESQUADRIAS DE ALUMINIO**

As esquadrias de alumínio deverão ser de material de 1ª qualidade e poderão ser confeccionadas em escala industrial ou sob encomenda.

As portas de alumínio serão de abrir conforme especificação de projeto.

As esquadrias deverão ser recebidas em embalagens individuais e devidamente inspecionadas quando do seu recebimento.



Deverão ser armazenadas em local seco e coberto, na posição vertical sobre calços nunca localizados no meio dos vãos de forma a não causar empenamento nas peças.

A montagem se dará inicialmente com o assentamento dos contramarcos. Sua função é garantir a vedação e a regularização do vão em termos de dimensões, prumos e níveis. Serão afixados com buchas e parafusos, cuja bitola e quantidade serão especificadas pelo fabricante. Sobre o contramarcos, serão assentados os marcos, através de parafusos ou encaixe, e correspondem ao quadro periférico visível das esquadrias. Depois serão instalados os quadros móveis ou folhas, através de sistemas de rodízios internos, no caso de peças de correr, ou de pinos tipo macho e fêmea, no caso de peças de abrir. Por fim, serão instalados os vidros ou venezianas característicos da esquadria.

## **VIDROS**

Os vidros serão do tipo canelado com espessura de 4mm. Serão fixados por meio de baguetes de alumínio, guarnições de neoprene ou com massa de vidraceiro.

Havendo folga entre o vidro e a baguete, esta deverá ser reduzida com a introdução de massa.

## **ESQUADRIAS DE MADEIRA**

Todas as portas serão de abrir, com dimensões especificadas em projeto.

As esquadrias serão entregues nas dimensões especificadas em projeto, devidamente aparelhadas e lixadas. Antes da pintura, deverão receber uma demão de selador para madeira.

Deverão ser armazenadas na posição vertical, sobre calços, e em local isento de cal, cimento, óleo, graxas e barras de aço.

A montagem dar-se-á inicialmente com os montantes e quadros que deverão ser montados com sistema de encaixe tipo espiga ou cavilha. Todos os batentes serão fixados com parafusos e chapuzes. Os parafusos terão suas cabeças rebaixadas e os respectivos orifícios tarugados com a mesma madeira dos batentes, a ser fornecida pelo fabricante das esquadrias.

Serão medidas as esquadrias entregues, assentadas e completas, incluindo todos os acessórios e ferragens.

## **PEITORIL**

Os peitoris serão em mármore branco.

Na escolha da pedra a ser utilizada, deverão ser considerados os seguintes aspectos: durabilidade do material, propriedades mecânicas da pedra (resistência à compressão, resistência à flexão, resistência à abrasão e resistência ao impacto de corpo duro) e a porosidade e a absorção de água do material.

As placas de pedra deverão ser afeiçoadas, aparelhadas e apresentar o acabamento especificado em projeto.

Não serão aceitas peças rachadas, emendadas ou com veios que comprometam seu aspecto, durabilidade e resistência.

Deverá ser efetuada seleção das peças a serem utilizadas de modo a evitar variações de textura e coloração, de forma que resultem superfícies uniformemente mescladas em seu conjunto, sem concentrações desequilibradas e/ou discrepantes.

Para o rejuntamento, deverão ser utilizadas argamassas industrializadas.

No assentamento dos peitoris, deve-se atentar para alguns detalhes executivos, como a previsão de uma inclinação mínima de 3% em favor do lado externo da edificação e a adoção de pingadeiras de, no mínimo, 1,5 cm, visando evitar o escoamento ao longo da fachada.

Terminada a pega da argamassa de assentamento, deverá ser verificada, por percussão ao toque, a presença de som cavo, sendo reassentadas as peças, porventura, comprometidas.

## **6.REVESTIMENTOS DE PAREDES E TETOS**

Deverá seguir especificações da NB-279 da Associação Brasileira de Normas Técnicas.

Os revestimentos devem apresentar parâmetros perfeitamente desempenados, apurados, alinhados e nivelados, as arestas devem ser vivas e os cantos perfeitos.

### **CHAPISCO**

Trata-se da camada de argamassa, constituída de cimento, areia grossa, água e,

eventualmente aditivo, possuindo baixa consistência, destinada a promover maior aderência entre a base e a camada de revestimento.

A argamassa será utilizada no traço 1:3, com espessura de 5mm, devendo ser aplicada sobre qualquer base a ser revestida. Nas paredes externas, será adicionado à mistura impermeabilizante.

Para a aplicação do chapisco, a base deverá estar limpa, livre de pó, graxas, óleos, eflorescências, materiais soltos ou quaisquer produtos que venham a prejudicar a aderência.

Quando a base apresentar elevada absorção, deverá ser pré-molhada suficientemente.

## **MASSA ÚNICA**

A massa única só será iniciada após a completa pega da argamassa das alvenarias e chapisco e após embutidas todas as canalizações e instalações que por ela devam passar.

Deverá ser fortemente comprimida contra as superfícies que deverão apresentar paramento áspero ou sulcado para fácil aderência. Antes da aplicação da massa única, as superfícies serão abundantemente molhadas a mangueira.

A espessura da massa única não deverá ultrapassar a medida de 20 mm.

Nas paredes internas, será utilizado massa única no traço 1:3. Nas paredes externas, será mantido o traço, porém será adicionado a mistura impermeabilizante.

## **REVESTIMENTO CERÂMICO**

Deverão ser de 1ª qualidade, PEI IV e com dimensões de 30x30cm. Serão aplicados nas paredes dos banheiros até uma altura de 1,50m.

As peças cerâmicas deverão apresentar arestas bem definidas e esmalte resistente. Não deverão apresentar deformações, empenamentos, escamas, rachaduras, fendas, trincas, bolhas ou lascas.

O assentamento será procedido com o emprego de argamassa de alta adesividade (cimento colante). Deverá ser adicionada água a esta argamassa conforme instruções do fabricante, até obter-se a consistência pastosa.

Inicialmente, espalha-se a argamassa de assentamento com a desempenadeira de aço.

Depois, deve-se formar os cordões com o lado dentado da desempenadeira. Em seguida, demarca-se o gabarito para o assentamento das peças.

Assentam-se, inicialmente, as peças da primeira faixa horizontal e da primeira vertical. Em seguida, complementa-se a área definida entre estas faixas.

As espessuras regulares das juntas serão garantidas através de espaçadores apropriados. As juntas deverão ser escovadas e umedecidas como preparação para recebimento do rejunte.

Decorridos 5 dias de assentamento, será iniciado o rejuntamento com o espalhamento da massa e posterior retirada do excesso com pano úmido ou esponja.

## **FORRO**

Será instalado forro de PVC em todos os ambientes da construção. Será constituído por painéis lineares de PVC com dimensões de (0,20x6,00)m, fixados em estrutura de madeira.

O tarugamento deverá ser feito com sarrafos de pinho aparelhados. Nos sarrafos, deverão ser grampeados os painéis de forro. O comprimento dos painéis de PVC deverá ser de aproximadamente 0,5cm menor do que o vão a ser forrado, para permitir a livre dilatação do material. Para o acabamento periférico deverá ser utilizado rodaforro em PVC.

## **7.PAVIMENTAÇÃO**

Todos os pisos a serem utilizados na obra serão sempre de boa qualidade, com primorosa execução rigidamente verificada pelo Responsável Técnico da obra, desde a compra, até a aplicação final.

### **REGULARIZAÇÃO DE BASE PARA PISO CERÂMICO**

A camada de regularização ou contrapiso será constituída por argamassa com traço 1:4 (cimento e areia) com espessura de 3 cm. Na hipótese de ser necessária espessura superior a 2,5cm, a camada deverá ser executada em duas etapas, sendo a segunda etapa iniciada somente a cura completa da primeira.

A quantidade de argamassa a preparar para a regularização será tal que o início da pega do cimento venha a ocorrer posteriormente ao término da sua aplicação.

## **PISO CERÂMICO**

O piso cerâmico será composto por peças de 1ª qualidade, com dimensões de 30x30cm, PEI IV. Serão aplicados somente nas áreas dos banheiros.

A superfície para assentamento do piso cerâmico deverá estar limpa, com toda a poeira e partículas soltas removidas.

Após terem sido distribuídos sobre a área a pavimentar, os pisos cerâmicos serão batidos com o auxílio de um martelo de borracha.

As juntas serão corridas e rigorosamente alinhadas com espessura de 3,0 a 5,0mm.

Após 48 horas do assentamento das peças, será iniciado o rejuntamento. Antes do completo endurecimento da pasta, será procedida cuidadosamente a limpeza da pavimentação com auxílio de um pano úmido ou esponja.

## **REGULARIZAÇÃO DE BASE PARA PISO DE ALTA RESISTÊNCIA**

A camada de regularização ou contrapiso será constituída por argamassa com traço 1:3 (cimento e areia) com espessura de 3 cm. Esta camada deverá ser sarrafeada com uma régua de madeira e adensada de forma, a resultar uma superfície áspera e nivelada para posterior aplicação de piso de alta resistência.

A quantidade de argamassa a preparar para a regularização será tal que o início da pega do cimento venha a ocorrer posteriormente ao término da sua aplicação.

## **PISO DE ALTA RESISTÊNCIA**

O piso industrial tipo granitina deverá atender à NB1343 – Execução de piso com argamassa de alta resistência mecânica e EB2100 – Argamassa de alta resistência mecânica para pisos. O piso terá 8 mm de espessura e será composto de grana mista de granito, basalto e cristal de rocha, preparado em proporções iguais, com adição de pigmento branco. Deverá ser assentada no sistema úmido sobre seco, em quadros de 1,20 x 1,20 m, com juntas plásticas de dilatação 3mm, na cor branca, devidamente alinhadas e esquadrejadas.

Após a cura da camada de alta resistência, será procedido o polimento com esmeris de carborundum de Nº 30 e sucessivamente mais fino até o de Nº 120.

## **PISO CIMENTADO**

São pisos executados com cimento e areia, deverá apresentar acabamento liso e fck superior a 13,5MPa.

Terá espessura de cerca de 20mm não podendo ser, em nenhum ponto, inferior a 10mm. Deverá ser executado sobre lastro de concreto com função de contrapiso, devendo ser observado quanto ao caimento.

Em seguida, será aplicada a argamassa de cimento e areia, na espessura e traço especificados. A argamassa ser sarrafeada entre as guias ou mestras, atendendo ao nivelamento proposto para as superfícies cimentadas.

O acabamento liso dar-se-á será feito com desempenadeira de aço, devendo ser espalhado, previamente, pó de cimento de modo uniforme sobre a argamassa sarrafeada e ainda úmida, o que formará uma pasta a ser alisada com a desempenadeira.

## **SOLEIRAS**

As soleiras serão em mármore branco, com largura de 15 cm, devendo-se apresentar-se sem rajadas, furos ou manchas.

As soleiras constituem elemento da pavimentação utilizado como transição entre pisos de características diferentes.

# **8.INSTALAÇÕES HIDRÁULICAS**

As instalações serão executadas rigorosamente de acordo com os projetos e com as normas da ABNT pertinentes.

As canalizações de água e esgoto serão externas com exceção das do pavimento térreo, que ficarão assentes sob os pisos. As canalizações serão assentes antes da execução de pisos e contrapisos. Nos casos em que as canalizações devam ser fixadas em lajes, pilares e paredes os tipos, dimensões e quantidades dos elementos suportantes de fixação serão determinados de acordo com o diâmetro, peso e posição das tubulações.

Para as furações, rasgos e aberturas necessárias em elementos estruturais devem ser tomados os cuidados necessários para que não venham sofrer esforços não previstos, decorrentes de recalques, e para que fique assegurada a possibilidade de dilatações e contrações.



As canalizações de distribuição de água nunca serão inteiramente horizontais, devendo apresentar declividade mínima de 2% no sentido do escoamento.

Durante a construção e até a montagem dos aparelhos, as extremidades livres das canalizações serão vedadas com bujões rosqueados ou plugues, convenientemente apertados, não sendo admitido o uso de buchas de madeira ou papel. As tubulações, antes de eventual fechamento de rasgos ou do seu recobrimento por argamassa, devem ser lentamente cheias, para a eliminação do ar e, em seguida, submetidas à prova de pressão interna. De um modo geral, todas as instalações serão convenientemente verificadas pela fiscalização, quanto às suas perfeitas condições técnicas de execução e funcionamento.

Os tubos, de um modo geral, serão assentes com a bolsa voltada em sentido oposto ao do escoamento.

O sistema de ventilação das instalações de esgoto, constituído por colunas de ventilação, tubos ventiladores e ramais de ventilação serão executados sem que exista a menor possibilidade de gases emanados dos coletores entrarem no ambiente interno do prédio.

As tubulações e conexões utilizadas no projeto deverão ser de 1ª qualidade, sendo instaladas de acordo com o prescrito pelo fabricante.

Os reservatórios deverão ser em fibrocimento.

## **APARELHOS E ACESSÓRIOS SANITÁRIOS**

Todos os aparelhos sanitários e respectivos pertences e acessórios serão de 1ª qualidade e deverão ser instalados com o maior esmero e restrita observância às recomendações do fabricante. O encanador deverá proceder a locação das louças de acordo com os pontos de tomada de água e esgoto. Nessa atividade, deverá ser garantido que nenhuma tubulação se conecte à peça de maneira forçada, visando impedir futuros rompimentos e vazamentos.

Após a locação deverá ser executada a fixação da peça. Todas as louças deverão ser fixadas, seja através de chumbação com argamassa com traço 1:3, seja com a utilização de parafusos com buchas.

A seguir, deverá ser executado o rejuntamento entre a peça e a superfície à qual foi fixada com a utilização de cimento branco com ou sem a adição de corantes.

Todos os aparelhos serão instalados de forma a permitir sua fácil limpeza e/ou substituição.

Os metais e acessórios deverão ser instalados após a remoção de todos os resíduos de argamassa, concreto e outros materiais que porventura estejam presentes nas roscas e conexões das tubulações as quais serão conectados os metais sanitários.

Deverá ser procedida também uma verificação visual quanto a possíveis obstruções nas tubulações e remove-las quando for o caso.

Nas conexões de água, deverá ser utilizada a fita veda rosca. Sua aplicação deverá ser efetuada com um mínimo de duas voltas na conexão que possuir a rosca externa, sempre no mesmo sentido de giro para acoplamento.

Nas conexões de esgoto, deverá ser utilizado o anel de borracha, fornecido pelo fabricante da peça, visando a estanqueidade da ligação.

Todos os ralos terão fecho hídrico.

Os lavatórios serão de louça, sem coluna, na cor branca.

As bacias sanitárias serão de louça com caixa acoplada, na cor branca, dotados de assentos e tampas de PVC na cor branca.

Os metais utilizados nos aparelhos sanitários deverão ser de 1ª qualidade, devendo ser instalados de acordo com as recomendações dos fabricantes.

## **9. INSTALAÇÕES ELÉTRICAS**

As instalações elétricas serão executadas rigorosamente de acordo com os projetos.

Todas as instalações serão executadas com esmero e bom acabamento, com todos os condutores e equipamentos cuidadosamente arrumados em posição e firmemente ligados às estruturas de suporte e aos respectivos acessórios, formando um conjunto mecânico e eletricamente satisfatório e de boa aparência.

Todo equipamento será afixado firmemente no local em que deve ser instalado, prevendo-se meios de fixação ou suspensão condizentes com a natureza do equipamento considerado.

Os condutores deverão ser instalados de forma que os isente de esforços mecânicos incompatíveis com sua resistência ou com a do isolamento executado. Nas deflexões, os condutores serão curvados segundo raios iguais ou maiores do que os mínimos admitidos para o seu tipo.

As emendas e derivações dos condutores deverão ser executadas de modo a

assegurarem resistência mecânica adequada e contato elétrico perfeito, bem como a permanente interligação por meio de conectores apropriados. As emendas serão sempre efetuadas em caixas de passagens com dimensões apropriadas. O isolamento das emendas e derivações deverá ter características, no mínimo, equivalentes às dos condutores usados.

Os condutores de proteção ou de ligação à terra deverão ser presos aos equipamentos por meios mecânicos, tais como braçadeiras, orelhas, conectores que assegurem contato elétrico perfeito e permanente, não devendo ser usados dispositivos que dependam do uso de solda a estanho.

Os condutores de proteção ou de ligação à terra deverão ser ligados ao condutor de proteção geral existente no prédio com exceção dos condutores que protegerão equipamentos especiais, estes deverão ter uma rede de aterramento própria.

Os condutores deverão satisfazer ao especificado na EM-13/06, sendo obrigatório o emprego de eletrodutos em toda a instalação.

Os espelhos dos interruptores e tomadas deverão ser de 1ª qualidade.

Os circuitos que deverão ser distribuídos através de sistemas de condutores e petroletes, de acordo com sua capacidade.

As caixas devem ser empregadas em todos os pontos de entrada e saída dos condutores na canalização, em todos os pontos de emendas ou derivações de condutores, e em todos os pontos de instalação de aparelhos e dispositivos.

Os circuitos deverão ser protegidos por disjuntores, com amperagens de acordo com o projeto específico.

## **10. PINTURA**

### **EM PAREDES**

As superfícies a serem pintadas receberão cuidadosa limpeza, eliminando poeiras, corpos estranhos e qualquer irregularidade que prejudique o perfeito recobrimento dos planos. As superfícies só poderão ser pintadas quando perfeitamente secas.

A eliminação da poeira deverá ser completa, tomando-se precauções especiais contra o levantamento de pó durante os trabalhos, até que as tintas sequem inteiramente.

Cada demão só poderá ser aplicada quando a precedente estiver perfeitamente

seca, convindo observar um intervalo de 24 horas entre demãos sucessivas, salvo especificações em contrário, devendo ser dadas tantas demãos quantas forem necessárias (no mínimo duas), até se obter a coloração uniforme e o cobrimento desejado.

Os serviços de pintura devem ser suspensos nos dias chuvosos e de muito vento.

Serão adotadas precauções especiais no sentido de evitar salpicaduras de tinta em superfícies não destinadas à pintura (vidros, fechaduras, divisórias, pisos). Os salpicos que não puderem ser evitados deverão ser removidos enquanto a tinta estiver fresca, empregando-se removedor adequado, sempre que necessário.

Todas as superfícies das paredes externas e internas receberão pintura de tinta acrílica, acabamento acetinado, seguindo rigorosamente as recomendações de preparação de superfície, imprimação, aplicação e dosagens expressas pelo fabricante.

Precede aos serviços de pintura a aplicação de selador de acordo com o tipo de tinta utilizada e as recomendações dos fabricantes.

Nenhuma superfície, passível de revestimento com tinta, ficará sem a correta proteção com a pintura adequada.

## **EM SUPERFÍCIES DE MADEIRA**

A superfície deverá ser lixada com lixa nº 80 ou 100. O pó será removido com pano umedecido com aguarrás.

Será aplicada então uma demão de fundo nivelador branco fosco, que permite um bom lixamento, uniformização da superfície e economia da tinta de acabamento.

Após seca, a superfície será novamente lixada, com lixa para madeira nº120 e o pó removido.

Para acabamento fino, deverá ser aplicada massa a óleo, seguida de lixamento com lixa para madeira nº 100 e limpeza do pó.

A tinta a óleo ou esmalte será aplicada deixando-se secar.

A tinta utilizada deverá ser de 1ª qualidade. Nas aduelas, alisares e folhas das portas, serão aplicados emassamento e pintura com esmalte com duas demãos.

## 11. COBERTURA

### MADEIRAMENTO

A estrutura do madeiramento do telhado será executada de acordo com o projeto e totalmente em madeira de lei, de preferência massaranduba.

As partes essenciais das estruturas como as treliças, constarão sempre de peças escolhidas de uma mesma espécie vegetal.

As peças de madeira cujas seções transversais possuam a maior dimensão menor ou igual a 3" só poderão ser emendadas sobre apoio.

Para o apoio das estruturas (pilares) será obrigatório o uso de contraventamentos sempre que o índice de esbeltez for maior ou igual a 100.

Todo o madeiramento antes de ser levado para a cobertura, deverá ser imunizado.

### TELHAMENTO

A telha utilizada será do tipo colonial comum, inclusive cumeeira. A cobertura deverá apresentar beiral mínimo de 80cm. As telhas cerâmicas deverão ser simplesmente encaixadas sobre si, devendo ser emboçadas com argamassa de cimento, cal hidratada e areia no traço 1:2:8.

O caimento mínimo aceitável do telhado será de 35%.

As cumeeiras deverão estar protegidas contra a entrada de água pela superposição de telhas com sua parte côncava voltada para baixo. As telhas da cumeeira deverão estar perfeitamente alinhadas e emboçadas com argamassa de cimento, cal hidratada e areia no traço 1:2:8.

Não poderão ser utilizadas telhas que apresentem defeitos de fabricação como fissuras ou arestas imperfeitas. Deverão ser impermeáveis, não podendo apresentar gotejamentos ou vazamentos quando umedecidas.

---

## 12. DIVERSOS

---

Todas as bancadas lisas e/ou com cubas deverão ser de 1ª qualidade, com largura de 0,60m, assentadas conforme especificação do fabricante.

No contorno externo do prédio construir calçada com 0,60 m de largura e altura média de 0,06m, com caimento para fora do prédio, acabada com desempenadeira de madeira. A concretagem dos “quadros” (de 0,60X1,00 m) da calçada deverá ser feita de modo alternado com defasagem mínima de 24 h. Não deixar juntas de madeira entre os “quadros”.

As caixas para ar condicionado deverão ser em concreto.

As barras metálicas de apoio para deficientes deverão ser chumbadas na parede através de grapas metálicas, utilizando argamassa de cimento e areia, no traço 1:2.

*OBS: Os gases medicinais são usados eventualmente, assim serão utilizados torpedos de oxigênio e/ou ar comprimido.*

## 13. LIMPEZA

---

A obra será entregue perfeitamente limpa, devendo ser removidos todos os entulhos. Haverá especial cuidado em se remover quaisquer detritos ou salpicos de argamassa endurecida das superfícies. Todas as manchas e salpicos de tinta serão cuidadosamente removidos, principalmente nos vidros e ferragens de esquadrias bem como em metais e louças sanitárias.

Todas as instalações e esquadrias deverão estar em perfeito funcionamento.

A obra será considerada concluída após a fiscalização e emissão do termo de recebimento pela Fiscalização.

## 14. ATIVIDADES

### **ATRIBUIÇÃO 1: PRESTAÇÃO DE ATENDIMENTO ELETIVO DE PROMOÇÃO E ASSISTÊNCIA À SAÚDE EM REGIME AMBULATORIAL**

#### ATIVIDADES:

1.1-Realizar ações individuais de prevenção à saúde tais como: primeiro atendimento, controle de doenças, visita domiciliar, coleta de material para exame, etc.;


1.2-Realizar vigilância epidemiológica através de coleta e análise sistemática de dados, investigação epidemiológica, informação sobre doenças, etc.;

1.3-Orientar as ações em saneamento básico através da instalação e manutenção de melhorias sanitárias domiciliares relacionadas com água, esgoto e resíduos sólidos;

1.5-Recepcionar, registrar e fazer marcação de consultas;

1.6-Proceder à consulta médica e de enfermagem;

1.7-executar e registrar a assistência médica e de enfermagem.

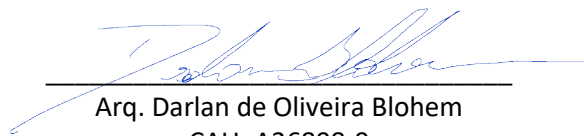

Arq. Darlan de Oliveira Blohem

CAU: A36898-9

RESPOSÁVEL TÉCNICO



PLANILHA ORÇAMENTÁRIA  
E  
CRONOGRAMA FISICO –  
FINANCEIRO

**PO - PLANILHA ORÇAMENTÁRIA**  
Orçamento Base para Licitação

Grau de Sigilo  
#PÚBLICO

Nº OPERAÇÃO	GESTOR	PROGRAMA	AÇÃO / MODALIDADE	OBJETO								
			CONSTRUÇÃO DA UNIDADE SATÉLITE									
PROponente / Tomador		Município / UF	IBITIARA-BA	Localidade / Endereço		CONSTRUÇÃO DA UNIDADE SATÉLITE		ApeLido do Empreendimento			CONSTRUÇÃO DA UNIDADE SATÉLITE	
DATA BASE	DESON.	LOCALIDADE DO SINAPI	DESCRIÇÃO DO LOTE					BDI 1	BDI 2	BDI 3	BDI 4	BDI 5
jun-22	Não	Salvador / BA	CONSTRUÇÃO DA UNIDADE SATÉLITE					22,23%				

Item	Fonte	Código	Descrição	Unidade	Quantidade	Custo Unitário (R\$)	BDI (%)	Preço Unitário (R\$)	Preço Total (R\$)
<b>CONSTRUÇÃO DA UNIDADE SATÉLITE</b>									<b>418.157,20</b>
<b>1.</b>			<b>UNIDADE SATÉLITE</b>					-	<b>418.157,20</b>
<b>1.1.</b>			<b>SERVIÇOS PRELIMINARES</b>					-	<b>39.279,81</b>
1.1.0.1.	ORSE	51	Placa de obra em chapa aço galvanizado, instalada - Rev 02_01/2022	M2	4,50	252,77	BDI 1	308,96	1.390,32
1.1.0.2.	SINAPI	98459	TAPUME COM TELHA METÁLICA. AF_05/2018	M2	87,12	134,24	BDI 1	164,08	14.294,65
1.1.0.3.	COMPOSIÇÃO	001	INSTALAÇÃO PROVISÓRIA DE ÁGUA	UNIDADE	1,00	1.363,53	BDI 1	1.666,64	1.666,64
1.1.0.4.	ORSE	9416	Instalação provisória de energia elétrica, aérea, trifásica, em poste galvanizado, exclusive fornecimento do medidor	un	1,00	1.677,93	BDI 1	2.050,93	2.050,93
1.1.0.5.	SINAPI	93584	EXECUÇÃO DE DEPÓSITO EM CANTEIRO DE OBRA EM CHAPA DE MADEIRA COMPENSADA, NÃO INCLUSO MOBILIÁRIO. AF_04/2016	M2	16,00	975,53	BDI 1	1.192,39	19.078,24
1.1.0.6.	ORSE	50	Locação de construção de edificação até 200m2, inclusive execução de gabarito de madeira	m2	69,12	9,46	BDI 1	11,56	799,03
<b>1.2.</b>			<b>ADMINISTRAÇÃO DA OBRA</b>					-	<b>16.127,36</b>
1.2.0.1.	SINAPI	90777	ENGENHEIRO CIVIL DE OBRA JUNIOR COM ENCARGOS COMPLEMENTARES	H	64,00	108,08	BDI 1	132,11	8.455,04
1.2.0.2.	SINAPI	90776	ENCARREGADO GERAL COM ENCARGOS COMPLEMENTARES	H	192,00	32,69	BDI 1	39,96	7.672,32
<b>1.3.</b>			<b>MOVIMENTO E RETIRADA DE TERRA</b>					-	<b>4.063,17</b>
1.3.0.1.	ORSE	5103	Regularização manual do terreno(nivelamento)	m2	97,65	4,63	BDI 1	5,66	552,70
1.3.0.2.	SINAPI	100978	CARGA, MANOBRAS E DESCARGA DE SOLOS E MATERIAIS GRANULARES EM CAMINHÃO	M3	9,77	7,47	BDI 1	9,13	89,20
1.3.0.3.	ORSE	3	Limpeza manual de terreno com vegetação rasteira, incluindo roçagem e queima	m2	600,00	3,87	BDI 1	4,73	2.838,00
1.3.0.4.	SINAPI	93588	TRANSPORTE COM CAMINHÃO BASCULANTE DE 10 M³, EM VIA URBANA EM LEITO	M3XKM	146,55	3,26	BDI 1	3,98	583,27
<b>1.4.</b>			<b>INFRAESTRUTURA</b>					-	<b>34.322,73</b>
1.4.0.1.	SINAPI	102316	ESCAVAÇÃO MECANIZADA DE VALA COM PROF. MAIOR QUE 1,5 M E ATÉ 3,0 M (MÉDIA MONTANTE E JUSANTE/UMA COMPOSIÇÃO POR TRECHO), ESCAVADEIRA (0,8 M3), LARG. MENOR QUE 1,5 M, EM SOLO DE 2ª CATEGORIA, LOCAIS COM BAIXO NÍVEL DE INTERFERÊNCIA. AF_02/2021	M3	15,00	8,92	BDI 1	10,90	163,50
1.4.0.2.	SINAPI	93382	REATERRO MANUAL DE VALAS COM COMPACTAÇÃO MECANIZADA. AF_04/2016	M3	8,49	36,64	BDI 1	44,79	380,27
1.4.0.3.	ORSE	7585	Forma plana para sapatas, em madeira maciça, 05 usos, inclusive escoramento	m2	80,50	49,29	BDI 1	60,25	4.850,13
1.4.0.4.	SINAPI	96543	ARMAÇÃO DE BLOCO, VIGA BALDRAME E SAPATA UTILIZANDO AÇO CA-60 DE 5 MM - MONTAGEM. AF_06/2017	KG	84,13	20,50	BDI 1	25,06	2.108,30
1.4.0.5.	SINAPI	96545	ARMAÇÃO DE BLOCO, VIGA BALDRAME OU SAPATA UTILIZANDO AÇO CA-50 DE 8 MM - MONTAGEM. AF_06/2017	KG	48,36	18,03	BDI 1	22,04	1.065,85
1.4.0.6.	SINAPI	96546	ARMAÇÃO DE BLOCO, VIGA BALDRAME OU SAPATA UTILIZANDO AÇO CA-50 DE 10 MM - MONTAGEM. AF_06/2017	KG	322,92	16,12	BDI 1	19,70	6.361,52
1.4.0.7.	SINAPI	94974	CONCRETO MAGRO PARA LASTRO, TRAÇO 1:4,5:4,5 (EM MASSA SECA DE CIMENTO/ AREIA MÉDIA/ BRITA 1) - PREPARO MANUAL. AF_05/2021	M3	0,41	462,98	BDI 1	565,90	232,02
1.4.0.8.	SINAPI	94965	CONCRETO FCK = 25MPa, TRAÇO 1:2,3:2,7 (EM MASSA SECA DE CIMENTO/ AREIA MÉDIA/ BRITA 1) - PREPARO MECÂNICO COM BETONEIRA 400 L. AF_05/2021	M3	6,10	534,58	BDI 1	653,42	3.985,86
1.4.0.9.	SINAPI	103670	LANÇAMENTO COM USO DE BALDES, ADENSAMENTO E ACABAMENTO DE CONCRETO EM ESTRUTURAS. AF_02/2022	M3	6,51	284,56	BDI 1	347,82	2.264,31
1.4.0.10.	ORSE	10028	Impermeabilização com asfalto elastomérico c/ armação de véu de fibra de vidro, inclusive primer	m2	50,40	209,58	BDI 1	256,17	12.910,97
<b>1.5.</b>			<b>SUPERESTRUTURA</b>					-	<b>29.598,45</b>
1.5.0.1.	ORSE	7500	Forma plana para pilares, em compensado plastificado de 17mm, 10 usos, inclusive escoramento	m2	129,31	45,57	BDI 1	55,70	7.202,57
1.5.0.2.	SINAPI	92759	ARMAÇÃO DE PILAR OU VIGA DE ESTRUTURA CONVENCIONAL DE CONCRETO ARMADO UTILIZANDO AÇO CA-60 DE 5,0 MM - MONTAGEM. AF_06/2022	KG	150,71	17,00	BDI 1	20,78	3.131,75
1.5.0.3.	SINAPI	92760	ARMAÇÃO DE PILAR OU VIGA DE ESTRUTURA CONVENCIONAL DE CONCRETO ARMADO UTILIZANDO AÇO CA-50 DE 6,3 MM - MONTAGEM. AF_06/2022	KG	57,65	16,52	BDI 1	20,19	1.163,95
1.5.0.4.	SINAPI	92761	ARMAÇÃO DE PILAR OU VIGA DE ESTRUTURA CONVENCIONAL DE CONCRETO ARMADO UTILIZANDO AÇO CA-50 DE 8,0 MM - MONTAGEM. AF_06/2022	KG	6,47	15,84	BDI 1	19,36	125,26
1.5.0.5.	SINAPI	92762	ARMAÇÃO DE PILAR OU VIGA DE ESTRUTURA CONVENCIONAL DE CONCRETO ARMADO UTILIZANDO AÇO CA-50 DE 10,0 MM - MONTAGEM. AF_06/2022	KG	443,23	14,30	BDI 1	17,48	7.747,66
1.5.0.6.	SINAPI	94965	CONCRETO FCK = 25MPa, TRAÇO 1:2,3:2,7 (EM MASSA SECA DE CIMENTO/ AREIA MÉDIA/ BRITA 1) - PREPARO MECÂNICO COM BETONEIRA 400 L. AF_05/2021	M3	7,60	534,58	BDI 1	653,42	4.965,99

*Jorge Otávio da S. Braga*  
Engenheiro Civil  
CREA 24.721-D

Item	Fonte	Código	Descrição	Unidade	Quantidade	Custo Unitário (R\$)	BDI (%)	Preço Unitário (R\$)	Preço Total (R\$)
1.5.0.7.	SINAPI	103670	LANÇAMENTO COM USO DE BALDES, ADENSAMENTO E ACABAMENTO DE CONCRETO EM ESTRUTURAS. AF_02/2022	M3	7,60	284,56	BDI 1	347,82	2.643,43
1.5.0.8.	COMPOSIÇÃO	LF01	LAJE PRE-MOLDADA CONVENCIONAL (LAJOTAS + VIGOTAS) PARA FORRO, UNIDIRECIONAL, SOBRECARGA 350 KG/M2 VAO ATE 5,00 M (FORNECIMENTO E INSTALAÇÃO)	M2	8,09	252,82	BDI 1	309,02	2.499,97
1.5.0.9.	ORSE	13028	Impermeabilização com vedlaje da Rebotec ou similar, para lajes, 01 demão	m2	8,09	11,92	BDI 1	14,57	117,87
1.6.			<b>ESTRUTURA DE ALVENARIA</b>					-	<b>83.027,62</b>
1.6.0.1.	SINAPI	93182	VERGA PRÉ-MOLDADA PARA JANELAS COM ATÉ 1,5 M DE VÃO. AF_03/2016	M	13,72	55,05	BDI 1	67,29	923,22
1.6.0.2.	SINAPI	93196	CONTRAVERGA MOLDADA IN LOCO EM CONCRETO PARA VÃOS DE ATÉ 1,5 M DE COMPRIMENTO. AF_03/2016	M	13,72	98,40	BDI 1	120,27	1.650,10
1.6.0.3.	SINAPI	93188	VERGA MOLDADA IN LOCO EM CONCRETO PARA PORTAS COM ATÉ 1,5 M DE VÃO. AF_03/2016	M	7,30	95,21	BDI 1	116,38	849,57
1.6.0.4.	SINAPI	103322	ALVENARIA DE VEDAÇÃO DE BLOCOS CERÂMICOS FURADOS NA VERTICAL DE 9X19X39 CM (ESPESSURA 9 CM) E ARGAMASSA DE ASSENTAMENTO COM PREPARO EM BETONEIRA. AF_12/2021	M2	181,71	54,07	BDI 1	66,09	12.009,21
1.6.0.5.	ORSE	8791	Muro em alvenaria bloco cerâmico, e= 0,19m, c/ alv de pedra 0,35 x 0,60m, pil ares (9x20cm) a cada 3,0m, cintas inferior e superior (9x15cm) em concreto ar mado fck=15,0 Mpa, c/ chapisco, reboco e pintura hidrator ou similar.	m2	182,10	303,69	BDI 1	371,20	67.595,52
1.7.			<b>ESQUADRIAS</b>					-	<b>32.075,12</b>
1.7.0.1.	SINAPI	91314	KIT DE PORTA DE MADEIRA PARA PINTURA, SEMI-OCA (LEVE OU MÉDIA), PADRÃO POPULAR, 80X210CM, ESPESSURA DE 3,5CM, ITENS INCLUSOS: DOBRADIÇAS, MONTAGEM E INSTALAÇÃO DO BATENTE, FECHADURA COM EXECUÇÃO DO FURO - FORNECIMENTO E INSTALAÇÃO. AF_12/2019	UN	4,00	939,47	BDI 1	1.148,31	4.593,24
1.7.0.2.	SINAPI	90844	KIT DE PORTA DE MADEIRA PARA PINTURA, SEMI-OCA (LEVE OU MÉDIA), PADRÃO MÉDIO, 90X210CM, ESPESSURA DE 3,5CM, ITENS INCLUSOS: DOBRADIÇAS, MONTAGEM E INSTALAÇÃO DO BATENTE, FECHADURA COM EXECUÇÃO DO FURO - FORNECIMENTO E INSTALAÇÃO. AF_12/2019	UN	3,00	1.221,97	BDI 1	1.493,61	4.480,83
1.7.0.3.	SINAPI	94570	JANELA DE ALUMÍNIO DE CORRER COM 2 FOLHAS PARA VIDROS, COM VIDROS, BATENTE, ACABAMENTO COM ACETATO OU BRILHANTE E FERRAGENS. EXCLUSIVE ALIZAR E CONTRAMARCO. FORNECIMENTO E INSTALAÇÃO. AF_12/2019	M2	6,38	238,05	BDI 1	290,97	1.856,39
1.7.0.4.	SINAPI	91341	PORTA EM ALUMÍNIO DE ABRIR TIPO VENEZIANA COM GUARNIÇÃO, FIXAÇÃO COM PARAFUSOS - FORNECIMENTO E INSTALAÇÃO. AF_12/2019	M2	2,94	697,40	BDI 1	852,43	2.506,14
1.7.0.5.	SINAPI	94569	JANELA DE ALUMÍNIO TIPO MAXIM-AR, COM VIDROS, BATENTE E FERRAGENS. EXCLUSIVE ALIZAR, ACABAMENTO E CONTRAMARCO. FORNECIMENTO E INSTALAÇÃO. AF_12/2019	M2	2,00	470,57	BDI 1	575,18	1.150,36
1.7.0.6.	ORSE	13135	Portão em chapa de ferro n.º 18(1,25mm), de correr, quadro em tubo de ferro g alvanizado/inter horizontal de 2", inclusive trancas/ferrolho - Rev 01	m2	16,00	894,22	BDI 1	1.093,01	17.488,16
1.8.			<b>LOUÇAS E METAIS</b>					-	<b>10.386,17</b>
1.8.0.1.	ORSE	2066	Assento plastico, universal, branco, para vaso sanitario, tipo convencional.	un	3,00	51,36	BDI 1	62,78	188,34
1.8.0.2.	SINAPI	86938	CUBA DE EMBUTIR OVAL EM LOUÇA BRANCA, 35 X 50CM OU EQUIVALENTE, INCLUSO VÁLVULA E SIFÃO TIPO GARRAFA EM METAL CROMADO - FORNECIMENTO E INSTALAÇÃO. AF_01/2020	UN	5,00	354,31	BDI 1	433,07	2.165,35
1.8.0.3.	ORSE	4286	Dispenser para sabonete líquido	un	3,00	126,80	BDI 1	154,99	464,97
1.8.0.4.	ORSE	4287	Dispenser para toalha interfolhada	un	3,00	44,79	BDI 1	54,75	164,25
1.8.0.5.	ORSE	7611	Porta-papel higiênico, linha Domus, ref. 102 C40, da Meber ou similar	un	3,00	68,47	BDI 1	83,69	251,07
1.8.0.6.	SINAPI	95472	VASO SANITARIO SIFONADO CONVENCIONAL PARA PCD SEM FURO FRONTAL COM LOUÇA BRANCA SEM ASSENTO, INCLUSO CONJUNTO DE LIGAÇÃO PARA BACIA SANITÁRIA AJUSTÁVEL - FORNECIMENTO E INSTALAÇÃO. AF_01/2020	UN	3,00	693,55	BDI 1	847,73	2.543,19
1.8.0.7.	ORSE	13115	Barra de apoio, para vaso sanitário, dupla, articulada, direita ou esquerda, em aço inox, L= 70cm,	un	3,00	780,38	BDI 1	953,86	2.861,58
1.8.0.8.	ORSE	802	Bebedouro elétrico de pressão 40 litros inox, 110v, Masterfri ou similar	un	1,00	689,07	BDI 1	842,25	842,25
1.8.0.9.	SINAPI	86920	TANQUE DE LOUÇA BRANCA COM COLUMA, 30L OU EQUIVALENTE, INCLUSO SIFÃO FLEXÍVEL EM PVC, VÁLVULA PLÁSTICA E TORNEIRA DE METAL CROMADO PADRÃO POPULAR - FORNECIMENTO E INSTALAÇÃO. AF_01/2020	UN	1,00	740,55	BDI 1	905,17	905,17
1.9.			<b>COBERTURA</b>					-	<b>34.098,01</b>
1.9.0.1.	ORSE	304	Ruífo de concreto armado fck=20mpa l=30cm e h=5cm	m	21,00	36,29	BDI 1	44,36	931,56
1.9.0.2.	ORSE	2664	Calha semi-circular em concreto pré-moldado d=20cm	m	9,28	42,53	BDI 1	51,98	482,37
1.9.0.3.	SINAPI	92539	TRAMA DE MADEIRA COMPOSTA POR RIPAS, CAIBROS E TERÇAS PARA TELHADOS DE	M2	97,65	85,90	BDI 1	105,00	10.253,25
1.9.0.4.	SINAPI	94218	TELHAMENTO COM TELHA ESTRUTURAL DE FIBROCIMENTO E= 8 MM, COM ATÉ 2 ÁGUAS, INCLUSO IÇAMENTO. AF_07/2019_P	M2	97,65	124,14	BDI 1	151,74	14.817,41
1.9.0.5.	SINAPI	96486	FORRO DE PVC, LISO, PARA AMBIENTES COMERCIAIS, INCLUSIVE ESTRUTURA DE FIXAÇÃO. AF_05/2017_P	M2	56,77	109,72	BDI 1	134,11	7.613,42
1.10.			<b>REVESTIMENTO INTERNO</b>					-	<b>17.240,32</b>
1.10.0.1.	SINAPI	87878	CHAPISCO APLICADO EM ALVENARIAS E ESTRUTURAS DE CONCRETO INTERNAS, COM COLHER DE PEDREIRO. ARGAMASSA TRAÇO 1:3 COM PREPARO MANUAL. AF_06/2014	M2	68,52	4,93	BDI 1	6,03	413,18

Item	Fonte	Código	Descrição	Unidade	Quantidade	Custo Unitário (R\$)	BDI (%)	Preço Unitário (R\$)	Preço Total (R\$)
1.10.0.2.	SINAPI	87561	MASSA ÚNICA, PARA RECEBIMENTO DE PINTURA OU CERÂMICA, EM ARGAMASSA INDUSTRIALIZADA, PREPARO MECÂNICO, APLICADO COM EQUIPAMENTO DE MISTURA E PROJEÇÃO DE 1,5 M3/H DE ARGAMASSA EM FACES INTERNAS DE PAREDES, ESPESSURA DE 10MM, SEM EXECUÇÃO DE TALISCAS. AF_06/2014	M2	68,52	43,70	BDI 1	53,41	3.659,65
1.10.0.3.	ORSE	12078	Revestimento cerâmico para piso ou parede, Antiácido 30 x 30 x 12mm, Gail, li nha Kanafloor, cor cinza , ref.7039 ou similar, aplicado com argamassa indust rializada ac-iii, rejuntado, exclusive regularização de base ou emboço	m2	68,52	157,22	BDI 1	192,17	13.167,49
<b>1.11.</b>			<b>REVESTIMENTO EXTERNO</b>					-	<b>29.146,50</b>
1.11.0.1.	SINAPI	87878	CHAPISCO APLICADO EM ALVENARIAS E ESTRUTURAS DE CONCRETO INTERNAS, COM COLHER DE PEDREIRO. ARGAMASSA TRAÇO 1:3 COM PREPARO MANUAL. AF_06/2014	M2	115,84	4,93	BDI 1	6,03	698,52
1.11.0.2.	SINAPI	87561	MASSA ÚNICA, PARA RECEBIMENTO DE PINTURA OU CERÂMICA, EM ARGAMASSA INDUSTRIALIZADA, PREPARO MECÂNICO, APLICADO COM EQUIPAMENTO DE MISTURA E PROJEÇÃO DE 1,5 M3/H DE ARGAMASSA EM FACES INTERNAS DE PAREDES, ESPESSURA DE 10MM, SEM EXECUÇÃO DE TALISCAS. AF_06/2014	M2	115,84	43,70	BDI 1	53,41	6.187,01
1.11.0.3.	ORSE	12078	Revestimento cerâmico para piso ou parede, Antiácido 30 x 30 x 12mm, Gail, li nha Kanafloor, cor cinza , ref.7039 ou similar, aplicado com argamassa indust rializada ac-iii, rejuntado, exclusive regularização de base ou emboço	m2	115,84	157,22	BDI 1	192,17	22.260,97
<b>1.12.</b>			<b>PINTURA INTERNA</b>					-	<b>12.019,29</b>
1.12.0.1.	SINAPI	87529	MASSA ÚNICA, PARA RECEBIMENTO DE PINTURA, EM ARGAMASSA TRAÇO 1:2:8, PREPARO MECÂNICO COM BETONEIRA 400L, APLICADA MANUALMENTE EM FACES INTERNAS DE PAREDES, ESPESSURA DE 20MM, COM EXECUÇÃO DE TALISCAS. AF_06/2014	M2	126,20	40,69	BDI 1	49,74	6.277,19
1.12.0.2.	ORSE	8624	Emassamento de superfície, com aplicação de 02 demãos de massa acrílica, lixa mento e retoques - Rev 01	m2	126,20	15,58	BDI 1	19,04	2.402,85
1.12.0.3.	SINAPI	88489	APLICAÇÃO MANUAL DE PINTURA COM TINTA LÁTEX ACRÍLICA EM PAREDES, DUAS DEMÃOS. AF_06/2014	M2	126,20	14,48	BDI 1	17,70	2.233,74
1.12.0.4.	SINAPI	87873	CHAPISCO APLICADO EM ALVENARIAS E ESTRUTURAS DE CONCRETO INTERNAS, COM ROLO PARA TEXTURA ACRÍLICA. ARGAMASSA TRAÇO 1:4 E EMULSÃO POLIMÉRICA (ADESIVO) COM PREPARO MANUAL. AF_06/2014	M2	126,20	7,17	BDI 1	8,76	1.105,51
<b>1.13.</b>			<b>REVESTIMENTO PISO</b>					-	<b>12.761,95</b>
1.13.0.1.	SINAPI	95241	LASTRO DE CONCRETO MAGRO, APLICADO EM PISOS, LAJES SOBRE SOLO OU RADIER, ESPESSURA DE 5 CM. AF_07/2016	M2	56,77	32,37	BDI 1	39,57	2.246,39
1.13.0.2.	SINAPI	87623	CONTRAPISO EM ARGAMASSA PRONTA, PREPARO MECÂNICO COM MISTURADOR 300 KG, APLICADO EM ÁREAS SECAS SOBRE LAJE, ADERIDO, ACABAMENTO NÃO REFORÇADO, ESPESSURA 2CM. AF_07/2021	M2	56,77	70,38	BDI 1	86,03	4.883,92
1.13.0.3.	ORSE	8431	Piso alta resistência ou industrial de 12 mm, comum, cor cinza, juntas, sem p olimento, inclusive argamassa de regularização, aplicado - R1	m2	44,52	60,23	BDI 1	73,62	3.277,56
1.13.0.4.	ORSE	12078	Revestimento cerâmico para piso ou parede, Antiácido 30 x 30 x 12mm, Gail, li nha Kanafloor, cor cinza , ref.7039 ou similar, aplicado com argamassa indust rializada ac-iii, rejuntado, exclusive regularização de base ou emboço	m2	12,25	157,22	BDI 1	192,17	2.354,08
<b>1.14.</b>			<b>INSTALAÇÕES HIDROSSANITÁRIAS</b>					-	<b>26.377,44</b>
<b>1.14.1.</b>			<b>ÁGUA FRIA</b>					-	<b>3.697,93</b>
1.14.1.1.	SINAPI	89447	TUBO, PVC, SOLDÁVEL, DN 32MM, INSTALADO EM PRUMADA DE ÁGUA - FORNECIMENTO E INSTALAÇÃO. AF_06/2022	M	26,80	12,30	BDI 1	15,03	402,80
1.14.1.2.	SINAPI	89402	TUBO, PVC, SOLDÁVEL, DN 25MM, INSTALADO EM RAMAL DE DISTRIBUIÇÃO DE ÁGUA - FORNECIMENTO E INSTALAÇÃO. AF_06/2022	M	42,60	12,43	BDI 1	15,19	647,09
1.14.1.3.	SINAPI	89415	CURVA 90 GRAUS, PVC, SOLDÁVEL, DN 32MM, INSTALADO EM RAMAL DE DISTRIBUIÇÃO DE ÁGUA - FORNECIMENTO E INSTALAÇÃO. AF_06/2022	UN	2,00	18,03	BDI 1	22,04	44,08
1.14.1.4.	SINAPI	89410	CURVA 90 GRAUS, PVC, SOLDÁVEL, DN 25MM, INSTALADO EM RAMAL DE DISTRIBUIÇÃO DE ÁGUA - FORNECIMENTO E INSTALAÇÃO. AF_06/2022	UN	16,00	11,40	BDI 1	13,93	222,88
1.14.1.5.	SINAPI	89620	TE, PVC, SOLDÁVEL, DN 32MM, INSTALADO EM PRUMADA DE ÁGUA - FORNECIMENTO E INSTALAÇÃO. AF_06/2022	UN	6,00	12,90	BDI 1	15,77	94,62
1.14.1.6.	SINAPI	89440	TE, PVC, SOLDÁVEL, DN 25MM, INSTALADO EM RAMAL DE DISTRIBUIÇÃO DE ÁGUA - FORNECIMENTO E INSTALAÇÃO. AF_06/2022	UN	4,00	11,72	BDI 1	14,33	57,32
1.14.1.7.	SINAPI	89408	JOELHO 90 GRAUS, PVC, SOLDÁVEL, DN 25MM, INSTALADO EM RAMAL DE DISTRIBUIÇÃO DE ÁGUA - FORNECIMENTO E INSTALAÇÃO. AF_06/2022	UN	12,00	8,40	BDI 1	10,27	123,24
1.14.1.8.	SINAPI	89492	JOELHO 90 GRAUS, PVC, SOLDÁVEL, DN 32MM, INSTALADO EM PRUMADA DE ÁGUA - FORNECIMENTO E INSTALAÇÃO. AF_06/2022	UN	10,00	8,28	BDI 1	10,12	101,20
1.14.1.9.	SINAPI	90373	JOELHO 90 GRAUS COM BUCHA DE LATÃO, PVC, SOLDÁVEL, DN 25MM, X 1/2 INSTALADO EM RAMAL OU SUB-RAMAL DE ÁGUA - FORNECIMENTO E INSTALAÇÃO. AF_06/2022	UN	7,00	14,91	BDI 1	18,22	127,54
1.14.1.10.	SINAPI	102613	CAIXA D'ÁGUA EM POLIÉSTER REFORÇADO COM FIBRA DE VIDRO, 1000 LITROS - FORNECIMENTO E INSTALAÇÃO. AF_06/2021	UN	1,00	636,60	BDI 1	778,12	778,12
1.14.1.11.	ORSE	1230	Bucha de redução de pvc rígido roscável diâm = 1" x 3/4"	un	6,00	7,63	BDI 1	9,33	55,98
1.14.1.12.	SINAPI	94796	TORNEIRA DE BOIA PARA CAIXA D'ÁGUA, ROSCÁVEL, 3/4" - FORNECIMENTO E INSTALAÇÃO. AF_08/2021	UN	1,00	39,07	BDI 1	47,76	47,76

Item	Fonte	Código	Descrição	Unidade	Quantidade	Custo Unitário (R\$)	BDI (%)	Preço Unitário (R\$)	Preço Total (R\$)
1.14.1.13.	SINAPI	95675	HIDRÔMETRO DN 25 (3/4"), 5.0 M³/H FORNECIMENTO E INSTALAÇÃO. AF_11/2016	UN	1,00	233,83	BDI 1	285,81	285,81
1.14.1.14.	SINAPI	94792	REGISTRO DE GAVETA BRUTO, LATÃO, ROSCÁVEL, 1", COM ACABAMENTO E CANOPLA CROMADOS - FORNECIMENTO E INSTALAÇÃO. AF_08/2021	UN	1,00	115,58	BDI 1	141,27	141,27
1.14.1.15.	SINAPI	89353	REGISTRO DE GAVETA BRUTO, LATÃO, ROSCÁVEL, 3/4" - FORNECIMENTO E INSTALAÇÃO. AF_08/2021	UN	8,00	39,86	BDI 1	48,72	389,76
1.14.1.16.	SINAPI	95141	ADAPTADOR COM FLANGES LIVRES, PVC, SOLDÁVEL LONGO, DN 25 MM X 3/4", INSTALADO EM RESERVAÇÃO DE ÁGUA DE EDIFICAÇÃO QUE POSSUA RESERVATÓRIO DE FIBRA/FIBROCIMENTO FORNECIMENTO E INSTALAÇÃO. AF_06/2016	UN	2,00	35,19	BDI 1	43,01	86,02
1.14.1.17.	SINAPI	94785	ADAPTADOR COM FLANGES LIVRES, PVC, SOLDÁVEL LONGO, DN 32 MM X 1", INSTALADO EM RESERVAÇÃO DE ÁGUA DE EDIFICAÇÃO QUE POSSUA RESERVATÓRIO DE FIBRA/FIBROCIMENTO FORNECIMENTO E INSTALAÇÃO. AF_06/2016	UN	2,00	37,81	BDI 1	46,22	92,44
<b>1.14.2.</b>			<b>ESGOTO</b>					-	<b>22.679,51</b>
1.14.2.1.	SINAPI	89798	TUBO PVC, SERIE NORMAL, ESGOTO PREDIAL, DN 50 MM, FORNECIDO E INSTALADO EM PRUMADA DE ESGOTO SANITÁRIO OU VENTILAÇÃO. AF_12/2014	M	23,50	13,47	BDI 1	16,46	386,81
1.14.2.2.	SINAPI	89711	TUBO PVC, SERIE NORMAL, ESGOTO PREDIAL, DN 40 MM, FORNECIDO E INSTALADO EM RAMAL DE DESCARGA OU RAMAL DE ESGOTO SANITÁRIO. AF_12/2014	M	7,50	20,34	BDI 1	24,86	186,45
1.14.2.3.	SINAPI	89714	TUBO PVC, SERIE NORMAL, ESGOTO PREDIAL, DN 100 MM, FORNECIDO E INSTALADO EM RAMAL DE DESCARGA OU RAMAL DE ESGOTO SANITÁRIO. AF_12/2014	M	35,80	59,07	BDI 1	72,20	2.584,76
1.14.2.4.	SINAPI	89707	CAIXA SIFONADA, PVC, DN 100 X 100 X 50 MM, JUNTA ELÁSTICA, FORNECIDA E INSTALADA EM RAMAL DE DESCARGA OU EM RAMAL DE ESGOTO SANITÁRIO. AF_12/2014	UN	5,00	36,47	BDI 1	44,58	222,90
1.14.2.5.	SINAPI	89801	JOELHO 90 GRAUS, PVC, SERIE NORMAL, ESGOTO PREDIAL, DN 50 MM, JUNTA ELÁSTICA, FORNECIDO E INSTALADO EM PRUMADA DE ESGOTO SANITÁRIO OU VENTILAÇÃO. AF_12/2014	UN	6,00	7,24	BDI 1	8,85	53,10
1.14.2.6.	SINAPI	89809	JOELHO 90 GRAUS, PVC, SERIE NORMAL, ESGOTO PREDIAL, DN 100 MM, JUNTA ELÁSTICA, FORNECIDO E INSTALADO EM PRUMADA DE ESGOTO SANITÁRIO OU VENTILAÇÃO. AF_12/2014	UN	3,00	19,73	BDI 1	24,12	72,36
1.14.2.7.	SINAPI	89724	JOELHO 90 GRAUS, PVC, SERIE NORMAL, ESGOTO PREDIAL, DN 40 MM, JUNTA SOLDÁVEL, FORNECIDO E INSTALADO EM RAMAL DE DESCARGA OU RAMAL DE ESGOTO SANITÁRIO. AF_12/2014	UN	6,00	10,58	BDI 1	12,93	77,58
1.14.2.8.	SINAPI	89732	JOELHO 45 GRAUS, PVC, SERIE NORMAL, ESGOTO PREDIAL, DN 50 MM, JUNTA ELÁSTICA, FORNECIDO E INSTALADO EM RAMAL DE DESCARGA OU RAMAL DE ESGOTO SANITÁRIO. AF_12/2014	UN	2,00	12,11	BDI 1	14,80	29,60
1.14.2.9.	SINAPI	89797	JUNÇÃO SIMPLES, PVC, SERIE NORMAL, ESGOTO PREDIAL, DN 100 X 100 MM, JUNTA ELÁSTICA, FORNECIDO E INSTALADO EM RAMAL DE DESCARGA OU RAMAL DE ESGOTO SANITÁRIO. AF_12/2014	UN	1,00	49,23	BDI 1	60,17	60,17
1.14.2.10.	SINAPI	89785	JUNÇÃO SIMPLES, PVC, SERIE NORMAL, ESGOTO PREDIAL, DN 50 X 50 MM, JUNTA ELÁSTICA, FORNECIDO E INSTALADO EM RAMAL DE DESCARGA OU RAMAL DE ESGOTO SANITÁRIO. AF_12/2014	UN	2,00	22,94	BDI 1	28,04	56,08
1.14.2.11.	ORSE	4883	Caixa de inspeção 0.60 x 0.60 x 0.60m	un	7,00	570,02	BDI 1	696,74	4.877,18
1.14.2.12.	ORSE	1714	Fossa séptica pré-moldada, tipo oms, capacidade 100 pessoas (v=5290 litros)	un	1,00	2.014,15	BDI 1	2.461,90	2.461,90
1.14.2.13.	SINAPI	98059	FILTRO ANAERÓBIO CIRCULAR, EM CONCRETO PRÉ-MOLDADO, DIÂMETRO INTERNO = 1,88 M, ALTURA INTERNA = 1,50 M, VOLUME ÚTIL: 3331,1 L (PARA 19 CONTRIBUINTES). AF_12/2020	UN	1,00	3.920,54	BDI 1	4.792,08	4.792,08
1.14.2.14.	SINAPI	98064	SUMIDOURO CIRCULAR, EM CONCRETO PRÉ-MOLDADO, DIÂMETRO INTERNO = 2,38 M, ALTURA INTERNA = 3,0 M, ÁREA DE INFILTRAÇÃO: 25 M² (PARA 10 CONTRIBUINTES). AF_12/2020	UN	1,00	5.578,45	BDI 1	6.818,54	6.818,54
<b>1.15.</b>			<b>INSTALAÇÕES ELÉTRICAS</b>					-	<b>7.268,75</b>
1.15.0.1.	SINAPI	91926	CABO DE COBRE FLEXÍVEL ISOLADO, 2,5 MM², ANTI-CHAMA 450/750 V, PARA CIRCUITOS TERMINAIS - FORNECIMENTO E INSTALAÇÃO. AF_12/2015	M	218,05	4,03	BDI 1	4,93	1.074,99
1.15.0.2.	ORSE	10793	Caixa de passagem pvc, 4" x 2", embutir, p/eletroduto - Rev 01	un	24,00	12,89	BDI 1	15,76	378,24
1.15.0.3.	SINAPI	101946	QUADRO DE MEDIÇÃO GERAL DE ENERGIA PARA 1 MEDIDOR DE SOBREPOR - FORNECIMENTO E INSTALAÇÃO. AF_10/2020	UN	1,00	159,29	BDI 1	194,70	194,70
1.15.0.4.	ORSE	13031	Luminária tubular com lâmpada led de 2 x 18/20 w / bivolt	un	8,00	129,46	BDI 1	158,24	1.265,92
1.15.0.5.	SINAPI	91955	INTERRUPTOR PARALELO (1 MÓDULO), 10A/250V, INCLUINDO SUPORTE E PLACA - FORNECIMENTO E INSTALAÇÃO. AF_12/2015	UN	6,00	28,02	BDI 1	34,25	205,50
1.15.0.6.	SINAPI	91961	INTERRUPTOR PARALELO (2 MÓDULOS), 10A/250V, INCLUINDO SUPORTE E PLACA - FORNECIMENTO E INSTALAÇÃO. AF_12/2015	UN	3,00	46,42	BDI 1	56,74	170,22
1.15.0.7.	SINAPI	91854	ELETRODUTO FLEXÍVEL CORRUGADO, PVC, DN 25 MM (3/4"), PARA CIRCUITOS TERMINAIS, INSTALADO EM PAREDE - FORNECIMENTO E INSTALAÇÃO. AF_12/2015	M	90,50	9,24	BDI 1	11,29	1.021,75
1.15.0.8.	SINAPI	101875	QUADRO DE DISTRIBUIÇÃO DE ENERGIA EM CHAPA DE AÇO GALVANIZADO, DE EMBUTIR, COM BARRAMENTO TRIFÁSICO, PARA 12 DISJUNTORES DIN 100A - FORNECIMENTO E INSTALAÇÃO. AF_10/2020	UN	1,00	489,76	BDI 1	598,63	598,63



Item	Fonte	Código	Descrição	Unidade	Quantidade	Custo Unitário (R\$)	BDI (%)	Preço Unitário (R\$)	Preço Total (R\$)
1.15.0.9.	SINAPI	92000	TOMADA BAIXA DE EMBUTIR (1 MÓDULO), 2P+T 10 A, INCLUINDO SUPORTE E PLACA - FORNECIMENTO E INSTALAÇÃO. AF_12/2015	UN	3,00	23,68	BDI 1	28,94	86,82
1.15.0.10.	SINAPI	92866	CAIXA SEXTAVADA 3" X 3", METÁLICA, INSTALADA EM LAJE - FORNECIMENTO E INSTALAÇÃO. AF_12/2015	UN	15,00	8,82	BDI 1	10,78	161,70
1.15.0.11.	SINAPI	91935	CABO DE COBRE FLEXÍVEL ISOLADO, 16 MM², ANTI-CHAMA 0,6/1,0 KV, PARA CIRCUITOS TERMINAIS - FORNECIMENTO E INSTALAÇÃO. AF_12/2015	M	10,14	23,96	BDI 1	29,29	297,00
1.15.0.12.	ORSE	13157	Luminária plafon (sobrepôr) 22,5 x 22,5 - 18 W - 6000K - G- Light ou similar	un	7,00	51,69	BDI 1	63,18	442,26
1.15.0.13.	ORSE	13178	Arandela uso externo lâmpada Led 18W G-light ou similar	un	2,00	64,37	BDI 1	78,68	157,36
1.15.0.14.	SINAPI	91992	TOMADA ALTA DE EMBUTIR (1 MÓDULO), 2P+T 10 A, INCLUINDO SUPORTE E PLACA - FORNECIMENTO E INSTALAÇÃO. AF_12/2015	UN	1,00	36,25	BDI 1	44,31	44,31
1.15.0.15.	SINAPI	92008	TOMADA BAIXA DE EMBUTIR (2 MÓDULOS), 2P+T 10 A, INCLUINDO SUPORTE E PLACA - FORNECIMENTO E INSTALAÇÃO. AF_12/2015	UN	5,00	37,76	BDI 1	46,15	230,75
1.15.0.16.	ORSE	9422	Tomada embutir 3p+T, tipo industrial, 32A, 220/240 ref:N-4249, cor azul, marc a Steck ou similar	un	4,00	54,36	BDI 1	66,44	265,76
1.15.0.17.	SINAPI	91928	CABO DE COBRE FLEXÍVEL ISOLADO, 4 MM², ANTI-CHAMA 450/750 V, PARA CIRCUITOS TERMINAIS - FORNECIMENTO E INSTALAÇÃO. AF_12/2015	M	84,00	6,55	BDI 1	8,01	672,84
<b>1.16.</b>			<b>LOGICA E TELEFONIA,CFTV</b>					-	<b>2.188,81</b>
1.16.0.1.	SINAPI	91866	ELETRODUTO RÍGIDO ROSCÁVEL, PVC, DN 20 MM (1/2"), PARA CIRCUITOS TERMINAIS,	M	18,90	7,68	BDI 1	9,39	177,47
1.16.0.2.	SINAPI	98276	CABO TELEFÔNICO CI-50 10 PARES INSTALADO EM PRUMADA - FORNECIMENTO E	M	18,90	5,03	BDI 1	6,15	116,24
1.16.0.3.	SINAPI	101795	CAIXA ENTERRADA PARA INSTALAÇÕES TELEFÔNICAS TIPO R1, EM ALVENARIA COM	UN	2,00	559,42	BDI 1	683,78	1.367,56
1.16.0.4.	SINAPI	100561	QUADRO DE DISTRIBUIÇÃO PARA TELEFONE N.3, 40X40X12CM EM CHAPA METÁLICA, DE	UN	1,00	230,04	BDI 1	281,18	281,18
1.16.0.5.	SINAPI	98307	TOMADA DE REDE RJ45 - FORNECIMENTO E INSTALAÇÃO. AF_11/2019	UN	4,00	35,98	BDI 1	43,98	175,92
1.16.0.6.	SINAPI	91940	CAIXA RETANGULAR 4" X 2" MÉDIA (1,30 M DO PISO), PVC, INSTALADA EM PAREDE -	UN	4,00	14,41	BDI 1	17,61	70,44
<b>1.17.</b>			<b>COMBATE A INCÊNDIO</b>					-	<b>3.649,98</b>
1.17.0.1.	SINAPI	101908	EXTINTOR DE INCÊNDIO PORTÁTIL COM CARGA DE PQS DE 4 KG, CLASSE BC -	UN	3,00	238,03	BDI 1	290,94	872,82
1.17.0.2.	SINAPI	97599	LUMINÁRIA DE EMERGÊNCIA, COM 30 LÂMPADAS LED DE 2 W, SEM REATOR -	UN	3,00	25,69	BDI 1	31,40	94,20
1.17.0.3.	ORSE	9056	Luminária autônoma indicador de seta de emergência p/aclaramento ou balizamen to mod.LAU	un	4,00	548,75	BDI 1	670,74	2.682,96
<b>1.18.</b>			<b>SPDA</b>					-	<b>10.586,50</b>
1.18.0.1.	SINAPI	96973	CORDOALHA DE COBRE NU 35 MM², NÃO ENTERRADA, COM ISOLADOR - FORNECIMENTO	M	51,82	61,43	BDI 1	75,09	3.891,16
1.18.0.2.	ORSE	11833	Cabo de cobre nu 150mm2 - fornecimento e instalacao	m	15,48	165,48	BDI 1	202,27	3.131,14
1.18.0.3.	ORSE	9379	Haste cobreada copperweld p/aterramento d= 5/8" x 2,40m	un	4,00	40,00	BDI 1	48,89	195,56
1.18.0.4.	SINAPI	96989	CAPTOR TIPO FRANKLIN PARA SPDA - FORNECIMENTO E INSTALAÇÃO. AF_12/2017	UN	24,00	114,83	BDI 1	140,36	3.368,64
<b>1.19.</b>			<b>COMUNICAÇÃO VISUAL</b>					-	<b>974,92</b>
1.19.0.1.	ORSE	10719	Placa de indicativa em acrílico e adesivo, com sinalização para deficientes, dim.: 12 x 30 cm	Un	2,00	44,78	BDI 1	54,73	109,46
1.19.0.2.	ORSE	12308	Placa indicativa em Poliestireno de 4mm c/ aplicação de adesivo verde fotolum inescente, adesivo	m2	0,45	1.573,47	BDI 1	1.923,25	865,46
<b>1.20.</b>			<b>CLIMATIZAÇÃO</b>					-	<b>12.748,49</b>
1.20.0.1.	SINAPI	103244	AR CONDICIONADO SPLIT INVERTER, HI-WALL (PAREDE), 9000 BTU/H, CICLO FRIO -	UN	3,00	2.262,69	BDI 1	2.765,69	8.297,07
1.20.0.2.	SINAPI	103250	AR CONDICIONADO SPLIT INVERTER, HI-WALL (PAREDE), 18000 BTU/H, CICLO FRIO -	UN	1,00	3.641,84	BDI 1	4.451,42	4.451,42
<b>1.21.</b>			<b>SERVIÇOS FINAIS</b>					-	<b>215,81</b>
1.21.0.1.	ORSE	2450	Limpeza geral	m2	97,65	1,81	BDI 1	2,21	215,81

Encargos sociais:

Para elaboração deste orçamento, foram utilizados os encargos sociais do SINAPI para a Unidade da Federação indicada.

Observações:

Foi considerado arredondamento de duas casas decimais para Quantidade; Custo Unitário; BDI; Preço Unitário; Preço Total.

Jorge Otávio da S. Brandão  
Engenheiro Civil  
CREA/CAU 721-D

IBITIARA-BA

Local

10 de novembro de 2023

Data

Nome: JORGE OTAVIO DA SILVA BRANDAO

Título: ENGENHEIRO CIVIL

CREA/CAU 24721-D

ART/RRT:



ESTADO DA BAHIA  
PREFEITURA MUNICIPAL DE IBITIARA

CNPJ: 13.781.828/0001-76  
Rua João Pessoa, 08 – Centro Ibitiara/Ba CEP: 46.700-000  
Fone/Fax: (77) 3647-2151 - <https://www.ibitiara.ba.gov.br/>



Obra					
POSTO SATÉLITE DE VILA NOVA					
Município					
IBITIARA					
Cronograma Físico-Financeiro					
ITEM	DESCRIÇÃO	PARCELA 01	PARCELA 02	TOTAL	PESO (%)
1	UNIDADE SATÉLITE				
1.1	SERVIÇOS PRELIMINARES	100%	0%	39.934,07	9,55%
		39.934,07	-		
1.2	ADMINISTRAÇÃO DA OBRA	50,00%	50,00%	16.127,36	3,86%
		8.063,68	8.063,68		
1.3	MOVIMENTAÇÃO E RETIRADA DE TERRA	100%	0%	4.063,17	0,97%
		4.063,17	-		
1.4	INFRAESTRUTURA	100,00%	0,00%	34.322,73	8,21%
		34.322,73	-		
1.5	SUPERESTRUTURA	100%	0%	29.598,45	7,08%
		29.598,45	-		
1.6	ESTRUTURA DE ALVENARIA	50,00%	50,00%	83.027,62	19,86%
		41.513,81	41.513,81		
1.7	ESQUADRIAS	50%	50%	32.075,12	7,67%
		16.037,56	16.037,56		
1.8	LOUÇAS E METAIS	0,00%	100,00%	10.386,17	2,48%
		-	10.386,17		
1.9	COBERTURA	0%	100%	34.098,01	8,15%
		-	34.098,01		
1.10	REVESTIMENTO INTERNO	25,00%	75,00%	17.240,32	4,12%
		4.310,09	12.930,23		
1.11	REVESTIMENTO EXTERNO	0%	100%	29.146,50	6,97%
		-	29.146,50		
1.12	PINTURA INTERNA	0,00%	100,00%	12.019,29	2,87%
		-	12.019,29		
1.13	REVESTIMENTO PISO	30%	70%	12.761,95	3,05%
		3.828,58	8.933,37		
1.14	INSTALAÇÕES HIDROSSANITÁRIAS	30,00%	70,00%	26.377,44	6,31%
		7.913,23	18.464,21		
1.15	INSTALAÇÕES ELÉTRICAS	50%	50%	7.268,75	1,74%
		3.634,37	3.634,38		
1.16	LÓGICA E TELEFONIA, CFTV	50,00%	50,00%	2.188,81	0,52%
		1.094,41	1.094,40		
1.17	COMBATE A INCÊNDIO	50%	50%	3.650,58	0,87%
		1.825,29	1.825,29		
1.18	SPDA	50,00%	50,00%	10.586,50	2,53%
		5.293,25	5.293,25		
1.19	COMUNICAÇÃO VISUAL	0%	100%	974,92	0,23%
		-	974,92		
1.20	CLIMATIZAÇÃO	50,00%	50,00%	12.049,69	2,88%
		6.024,85	6.024,84		
1.21	SERVIÇOS FINAIS	0,00%	100,00%	259,75	0,06%
		-	259,75		
VALOR DA ETAPA		207.457,54	210.699,66		
VALOR ACUMULADO		207.457,54	418.157,20		
PERCENTUAL DA ETAPA		49,61%	50,39%	R\$ 418.157,20	100,00%
PERCENTUAL ACUMULADO		49,61%	100,00%		
VALOR DO ESTADO	R\$	186.711,79	R\$ 189.629,69	R\$ 376.341,48	90%
VALOR DO MUNICÍPIO A TÍTULO DE CONTRAPARTIDA	R\$	20.745,75	R\$ 21.069,97	R\$ 41.815,72	10%

*Assinatura*  
Jorge Otávio da S. B. Silva  
Engenheiro Civil  
CREA 26.721-0

**B D I**

Nº TC/CR 0	PROPONENTE / TOMADOR 0
---------------	---------------------------

## OBJETO

CONSTRUÇÃO DA UNIDADE SATÉLITE

TIPO DE OBRA DO EMPREENDIMENTO Construção e Reforma de Edifícios	DESONERAÇÃO Não
---	--------------------

Conforme legislação tributária municipal, definir estimativa de percentual da base de cálculo para o ISS:	40,00%
Sobre a base de cálculo, definir a respectiva alíquota do ISS (entre 2% e 5%):	5,00%

Itens	Siglas	% Adotado	Situação	1º Quartil	Médio	3º Quartil
Administração Central	AC	4,00%	-	3,00%	4,00%	5,50%
Seguro e Garantia	SG	0,80%	-	0,80%	0,80%	1,00%
Risco	R	1,27%	-	0,97%	1,27%	1,27%
Despesas Financeiras	DF	1,23%	-	0,59%	1,23%	1,39%
Lucro	L	7,40%	-	6,16%	7,40%	8,96%
Tributos (impostos COFINS 3%, e PIS 0,65%)	CP	3,65%	-	3,65%	3,65%	3,65%
Tributos (ISS, variável de acordo com o município)	ISS	2,00%	-	0,00%	2,50%	5,00%
Tributos (Contribuição Previdenciária sobre a Receita Bruta - 0% ou 4,5% - Desoneração)	CPRB	0,00%	OK	0,00%	4,50%	4,50%
<b>BDI SEM desoneração (Fórmula Acórdão TCU)</b>	<b>BDI PAD</b>	<b>22,23%</b>	<b>OK</b>	<b>20,34%</b>	<b>22,12%</b>	<b>25,00%</b>

Os valores de BDI foram calculados com o emprego da fórmula:

$$BDI.PAD = \frac{(1+AC + S + R + G) * (1 + DF) * (1+L)}{(1-CP-ISS)} - 1$$

Declaro para os devidos fins que, conforme legislação tributária municipal, a base de cálculo para Construção e Reforma de Edifícios, é de 40%, com a respectiva alíquota de 5%.

Declaro para os devidos fins que o regime de Contribuição Previdenciária sobre a Receita Bruta adotado para elaboração do orçamento foi SEM Desoneração, e que esta é a alternativa mais adequada para a Administração Pública.

Observações:

IBITIARA-BA

Local

sexta-feira, 26 de agosto de 2022

Data



Responsável Técnico

Nome: JORGE OTAVIO DA SILVA BRANDAO

Título: ENGENHEIRO CIVIL

CREA/CAU: 24721-D

ART/RRT:

Responsável Tomador


Nome:

Cargo:


# PROJETO ARQUITETÔNICO



QUADRO DE ESQUADRIAS (P/UNTAS)			FUNÇÃO/QUANT	
COD.	(LARG. X ALT.)	MATERIAL		
P1	0,50 x 2,10 m	MADEIRA ESP-SCA, EMPREitada 35 mm, com acabamento em pintura epoxi-betão	Assim	
P2	0,50 x 2,10 m	MADEIRA ESP-SCA, EMPREitada 35 mm, com acabamento em pintura epoxi-betão	Assim	
P3	0,50 x 2,10 m	Alumínio anodizado natural, tipo veneziana	Assim	
P4	1,40 x 2,10 m	Alumínio anodizado natural, com veneziana e vidro cancelado 4mm	Assim	
P5	0,50 x 2,10 m	Porta de madeira de pinus 45 mm, com acabamento em pintura epoxi-betão	Assim	
P6	1,20 x 2,10 m	MADEIRA ESP-SCA, EMPREitada 35 mm, com acabamento em pintura epoxi-betão	Assim	
P7	1,20 x 2,10 m	Alumínio anodizado natural, tipo veneziana	Assim	
P8	1,40 x 2,10 m	Alumínio anodizado natural, com veneziana e vidro cancelado 4mm	Assim	
P9	0,50 x 1,40 m	Porta de madeira de pinus 45 mm, com acabamento em pintura epoxi-betão	Assim	
P10	1,40 x 2,10 m	MADEIRA ESP-SCA, EMPREitada 35 mm, com acabamento em pintura epoxi-betão	Assim	
P11	0,50 x 2,10 m	Alumínio anodizado natural, tipo veneziana	Assim	

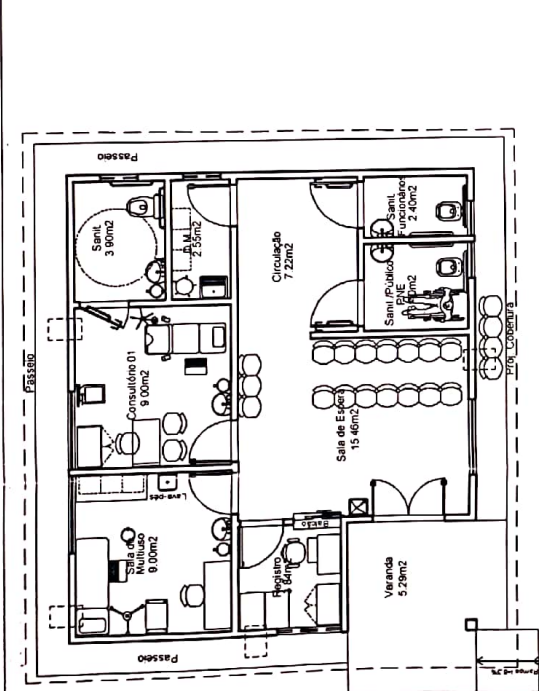

LAYOUT  
ESCALA 1/100

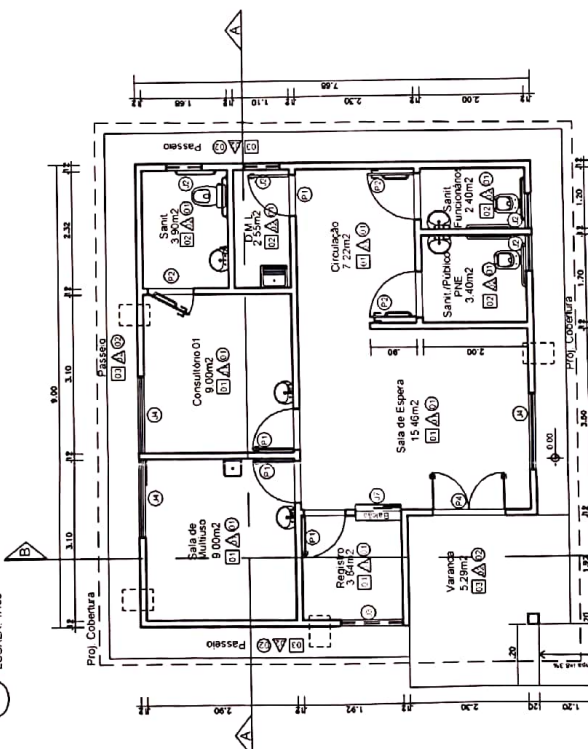

PLANTA BAIXA  
ESCALA 1/100

LEGENDA DE MATERIAIS	
PAREDE	
1. PAREDE DE ALTA RESISTÊNCIA	
2. CIMENTAÇÃO EM ALVENARIA DE CIMENTO PORTLAND	
3. CIMENTAÇÃO EM ALVENARIA DE CIMENTO PORTLAND	
GOVERNO DA  
Bahia  
TERRA DE TODOS NÓS

# PROJETO ARQUITETÔNICO


## UNIDADE BÁSICA DE SAÚDE (SATÉLETE)

END: DIVERSAS LOCALIDADES BAHIA  
ORIGEM: SESAB - SECRETARIA DE SAÚDE DO ESTADO DA BAHIA  
REPRO: ARQUITETO DARLAN DE OLIVEIRA BLOHEM  
SETOR: CEAS - COORDENAÇÃO DE ENGENHARIA E ARQUITETURA EM SAÚDE  
TÍTULO: PLANTA BAIXA - ESPECIFICAÇÕES  
SESAB/SAFTEC/DIOPS/CEAS Tel.: (71) 3115-4258/3115-8376

Nº 02  
A 36898-9  
17100

José Antônio Barbosa  
 CREA 10417/D  
 Responsável Legal

Darlan de Oliveira Blohem  
 CAU A 36898-9  
 Responsável Técnico

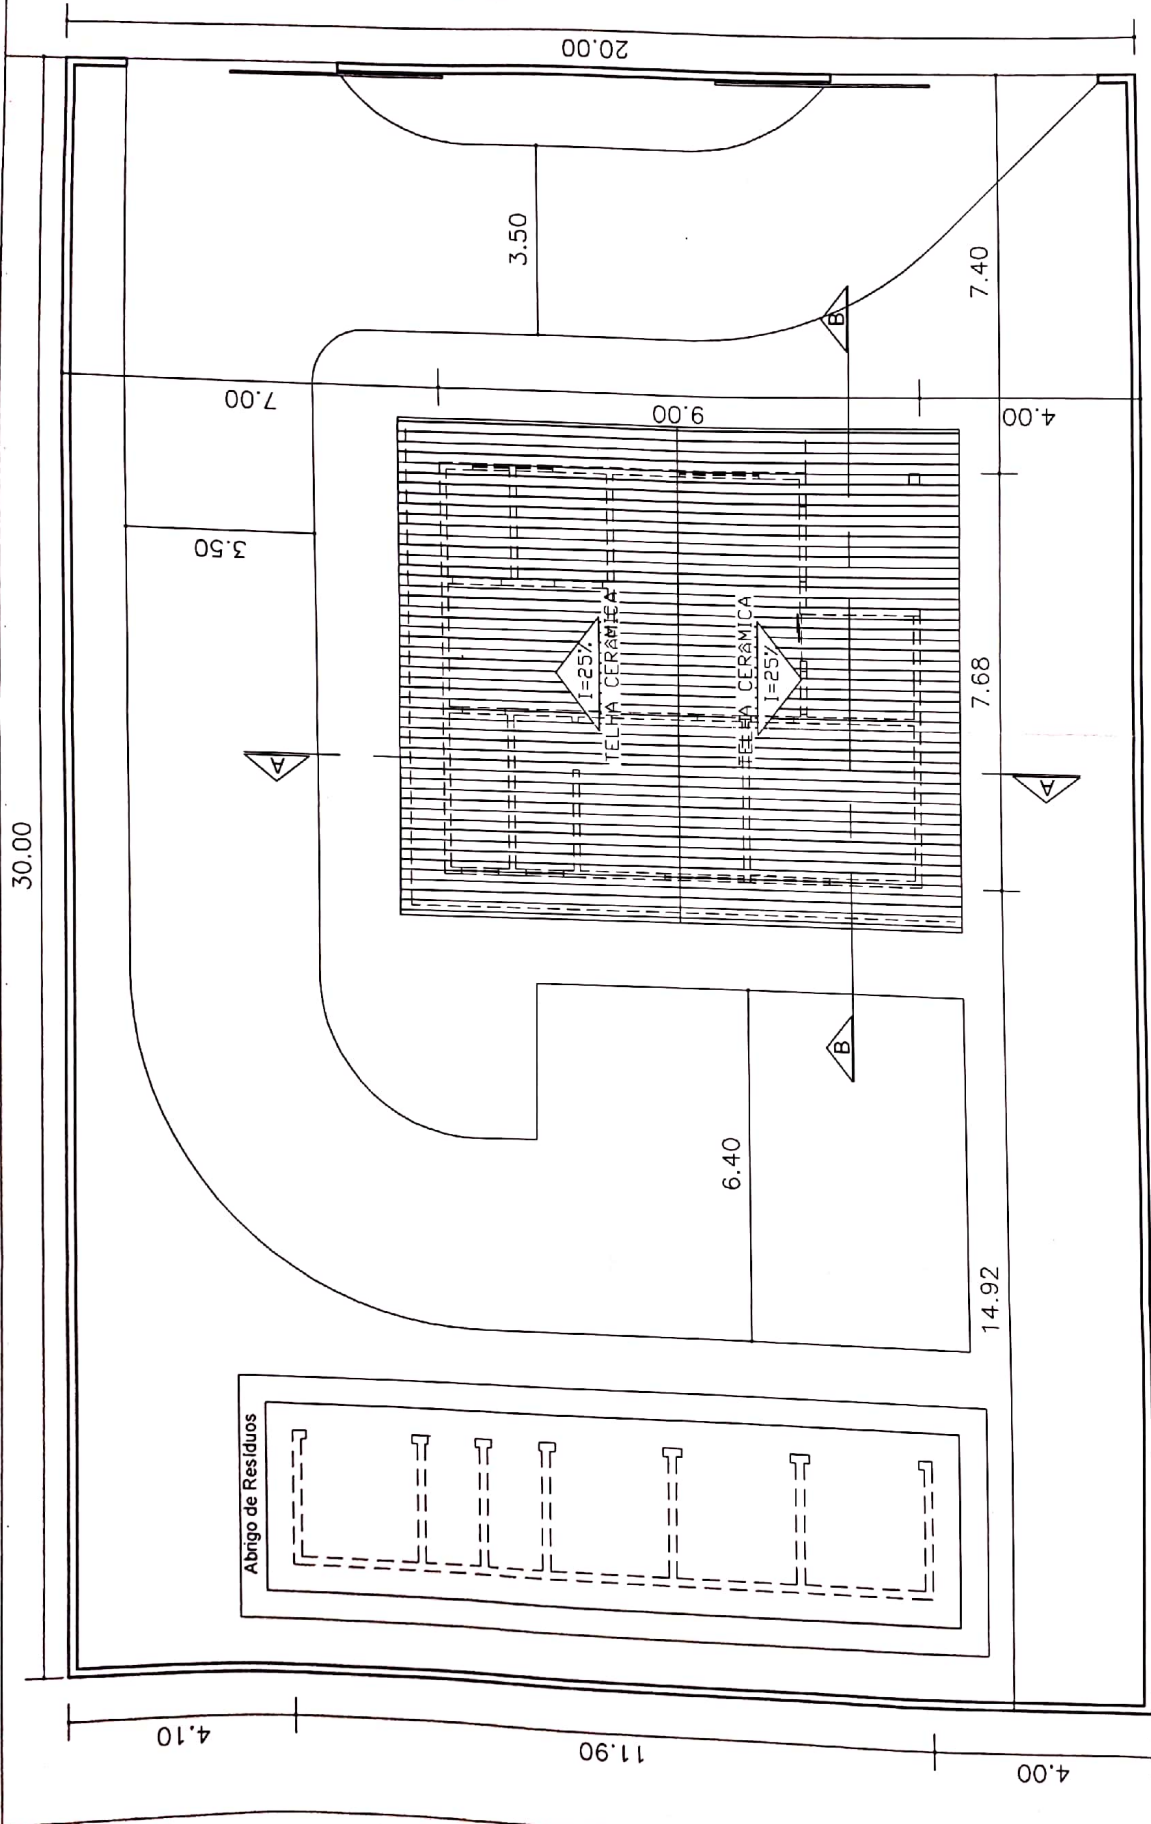

*Lucas Carvalho Bloem*  
 Engenheira Civil  
**PROJETO DEFEITO**  
*Lucas Carvalho*  
 Coordenador Análise de Projetos  
 SESAB / DNISA

**PLANTA DE SITUAÇÃO**  
 ESCALA: 1/100




**PROJETO ARQUITETÔNICO**  
**UNIDADE BÁSICA DE SAÚDE (SATÉLETE)**

END.: DIVERSAS LOCALIDADES BAHIA  
 ORGÃO: SESAB - SECRETARIA DE SAÚDE DO ESTADO DA BAHIA DATA: 21.06.2018 ARQUIVO: Unidade Satélite 14.05.2018.dwg  
 RES.PEC: ARQUITETO DARLAN DE OLIVEIRA BLOHEM CREA: A 36898-9  
 SETOR: CEAS - COORDENAÇÃO DE ENGENHARIA E ARQUITETURA EM SAÚDE  
 TÍTULO: **PLANTA DE SITUAÇÃO**  
 SESAB / SAFTEC / DIOPS / CEAS Tel.: (71) 3115-4258 / 3115-8376


*José Antônio Barbosa*  
 José Antônio Barbosa  
 CREA 104.17/D  
 Responsável Legal

*Darlan de Oliveira Blohem*  
 Darlan de Oliveira Blohem  
 CAU A 36898-9  
 Responsável Técnico




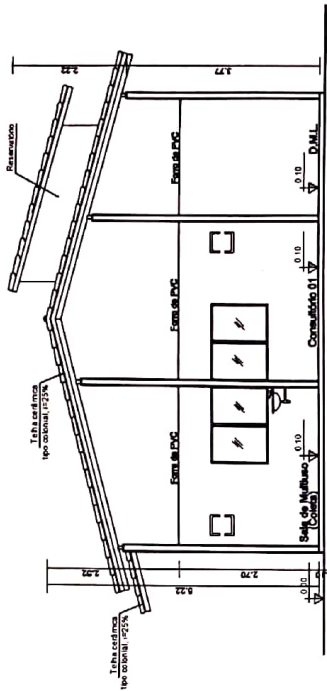


**CORTE AA**  
ESCALA 1/100

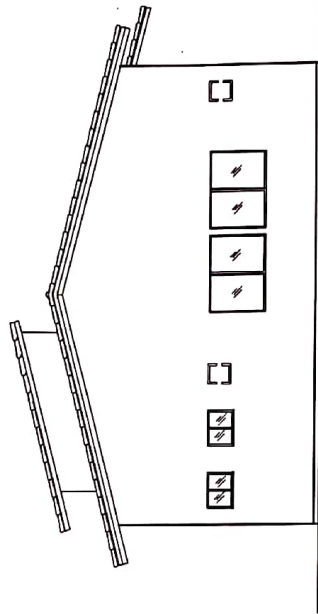

**FACHADA LATERAL ESQUERDA**  
ESCALA 1/100

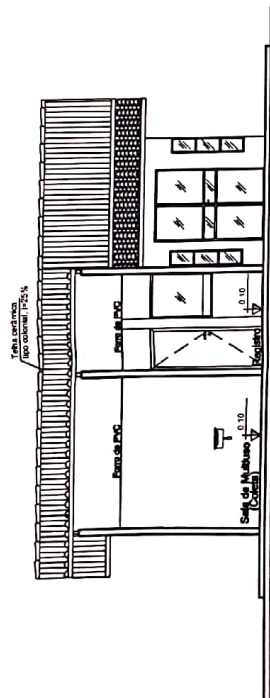

**CORTE BB**  
ESCALA 1/100

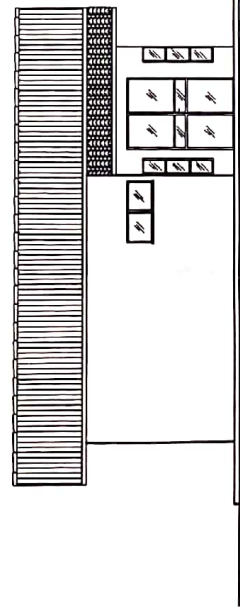

**FACHADA PRINCIPAL**  
ESCALA 1/100



Heia, Concordo e Assino  
Engenharia Civil  
**PROJETO DEFERIDO**  
Lucas Carvalho  
Coordenador / Analista de Projetos  
SESAB / DIVISA

GOVERNO DA  
**Bahia**  
TERRA DE TODOS NÓS

**PROJETO ARQUITETÔNICO**  
**UNIDADE BÁSICA DE SAÚDE (SATELETE)**

END.: **DIVERSAS LOCALIDADES** **BAHIA**

ORIGEM: **SESAB - SECRETARIA DE SAUDE DO ESTADO DA BAHIA** DATA: 14.05.2018 ARQUIVO: Unidade Saúde 14.05.2018.dwg

ESP. REC.: **ARQUITETO DARLAN DE OLIVEIRA BLOHEM** CREA: A 36898-9

SETOR: **CEAS - COORDENAÇÃO DE ENGENHARIA E ARQUITETURA EM SAÚDE** ESCALA: 1/100


TÍTULO: **CORTES - FACHADAS**

SESAB / SAFTEC / DIOPS / CEAS Tel.: (71) 3115-4258 / 3115-8376


*[Signature]*  
Darlan de Oliveira Blohem  
CAU A 36898-9  
Responsável Técnico

*[Signature]*  
José Antônio Barbosa  
CREA 10417/D  
Responsável Legal


# PROJETO ESTRUTURAL

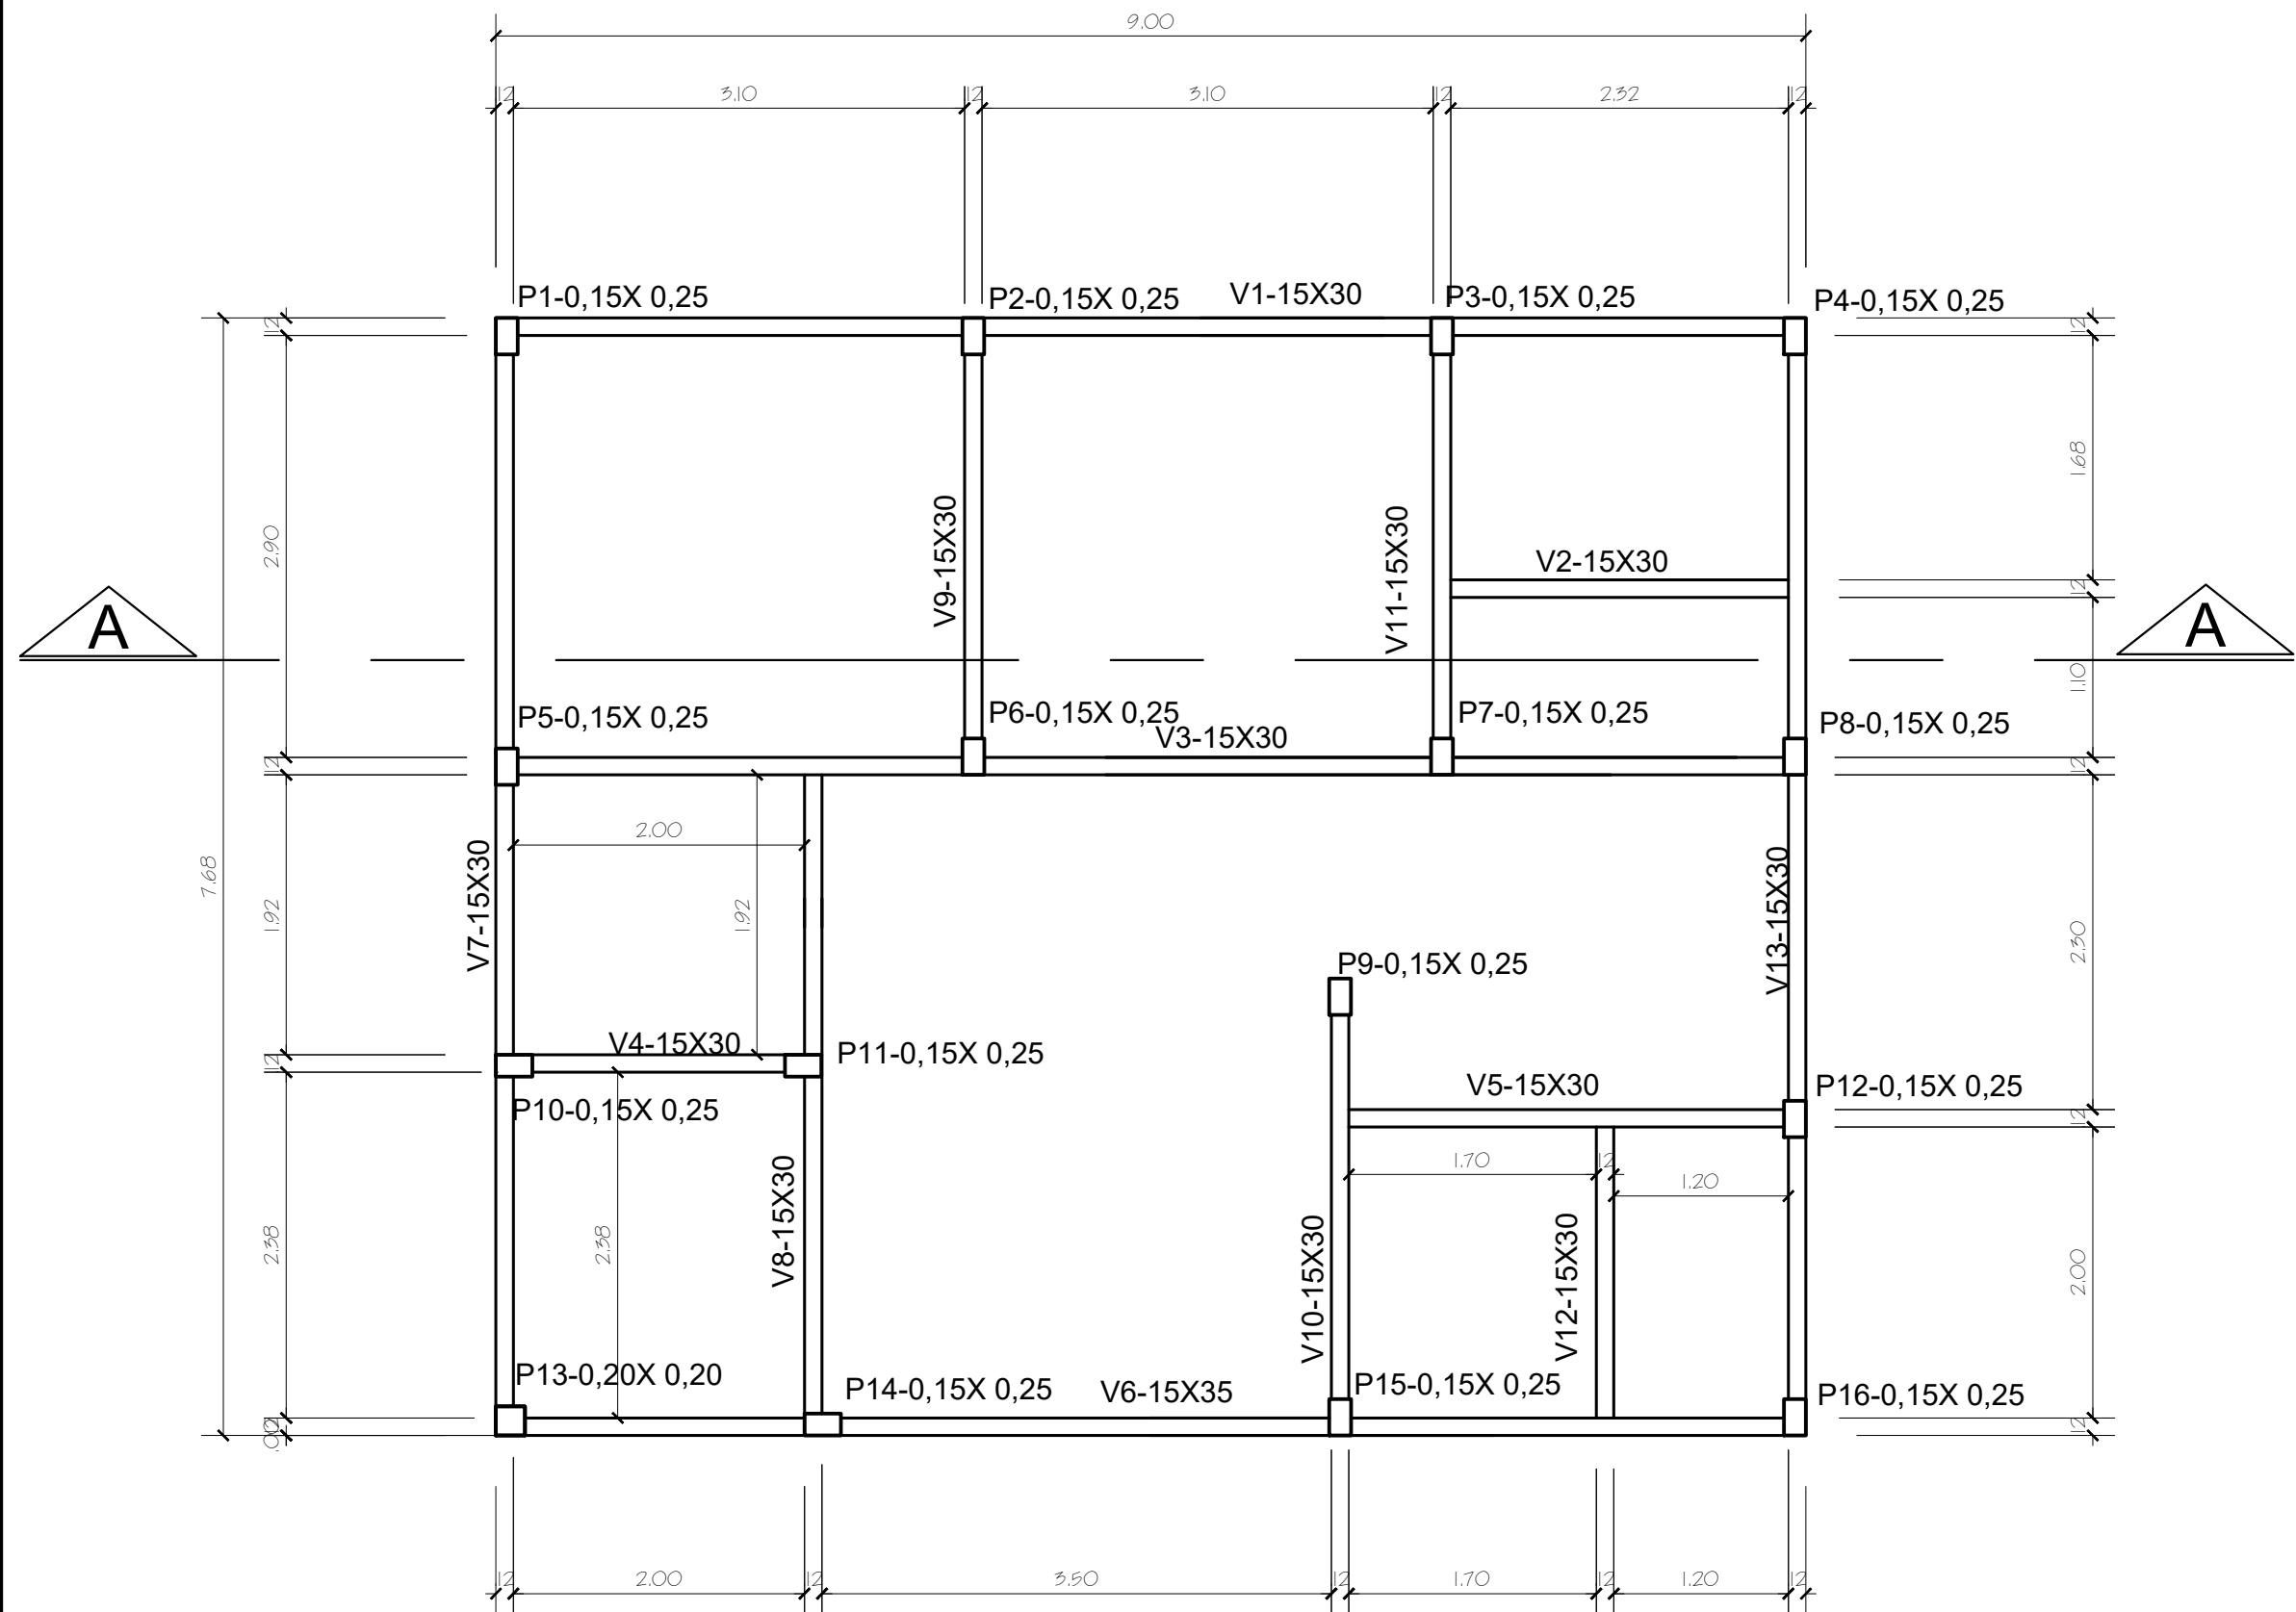

FORMA  
COTA +2.70

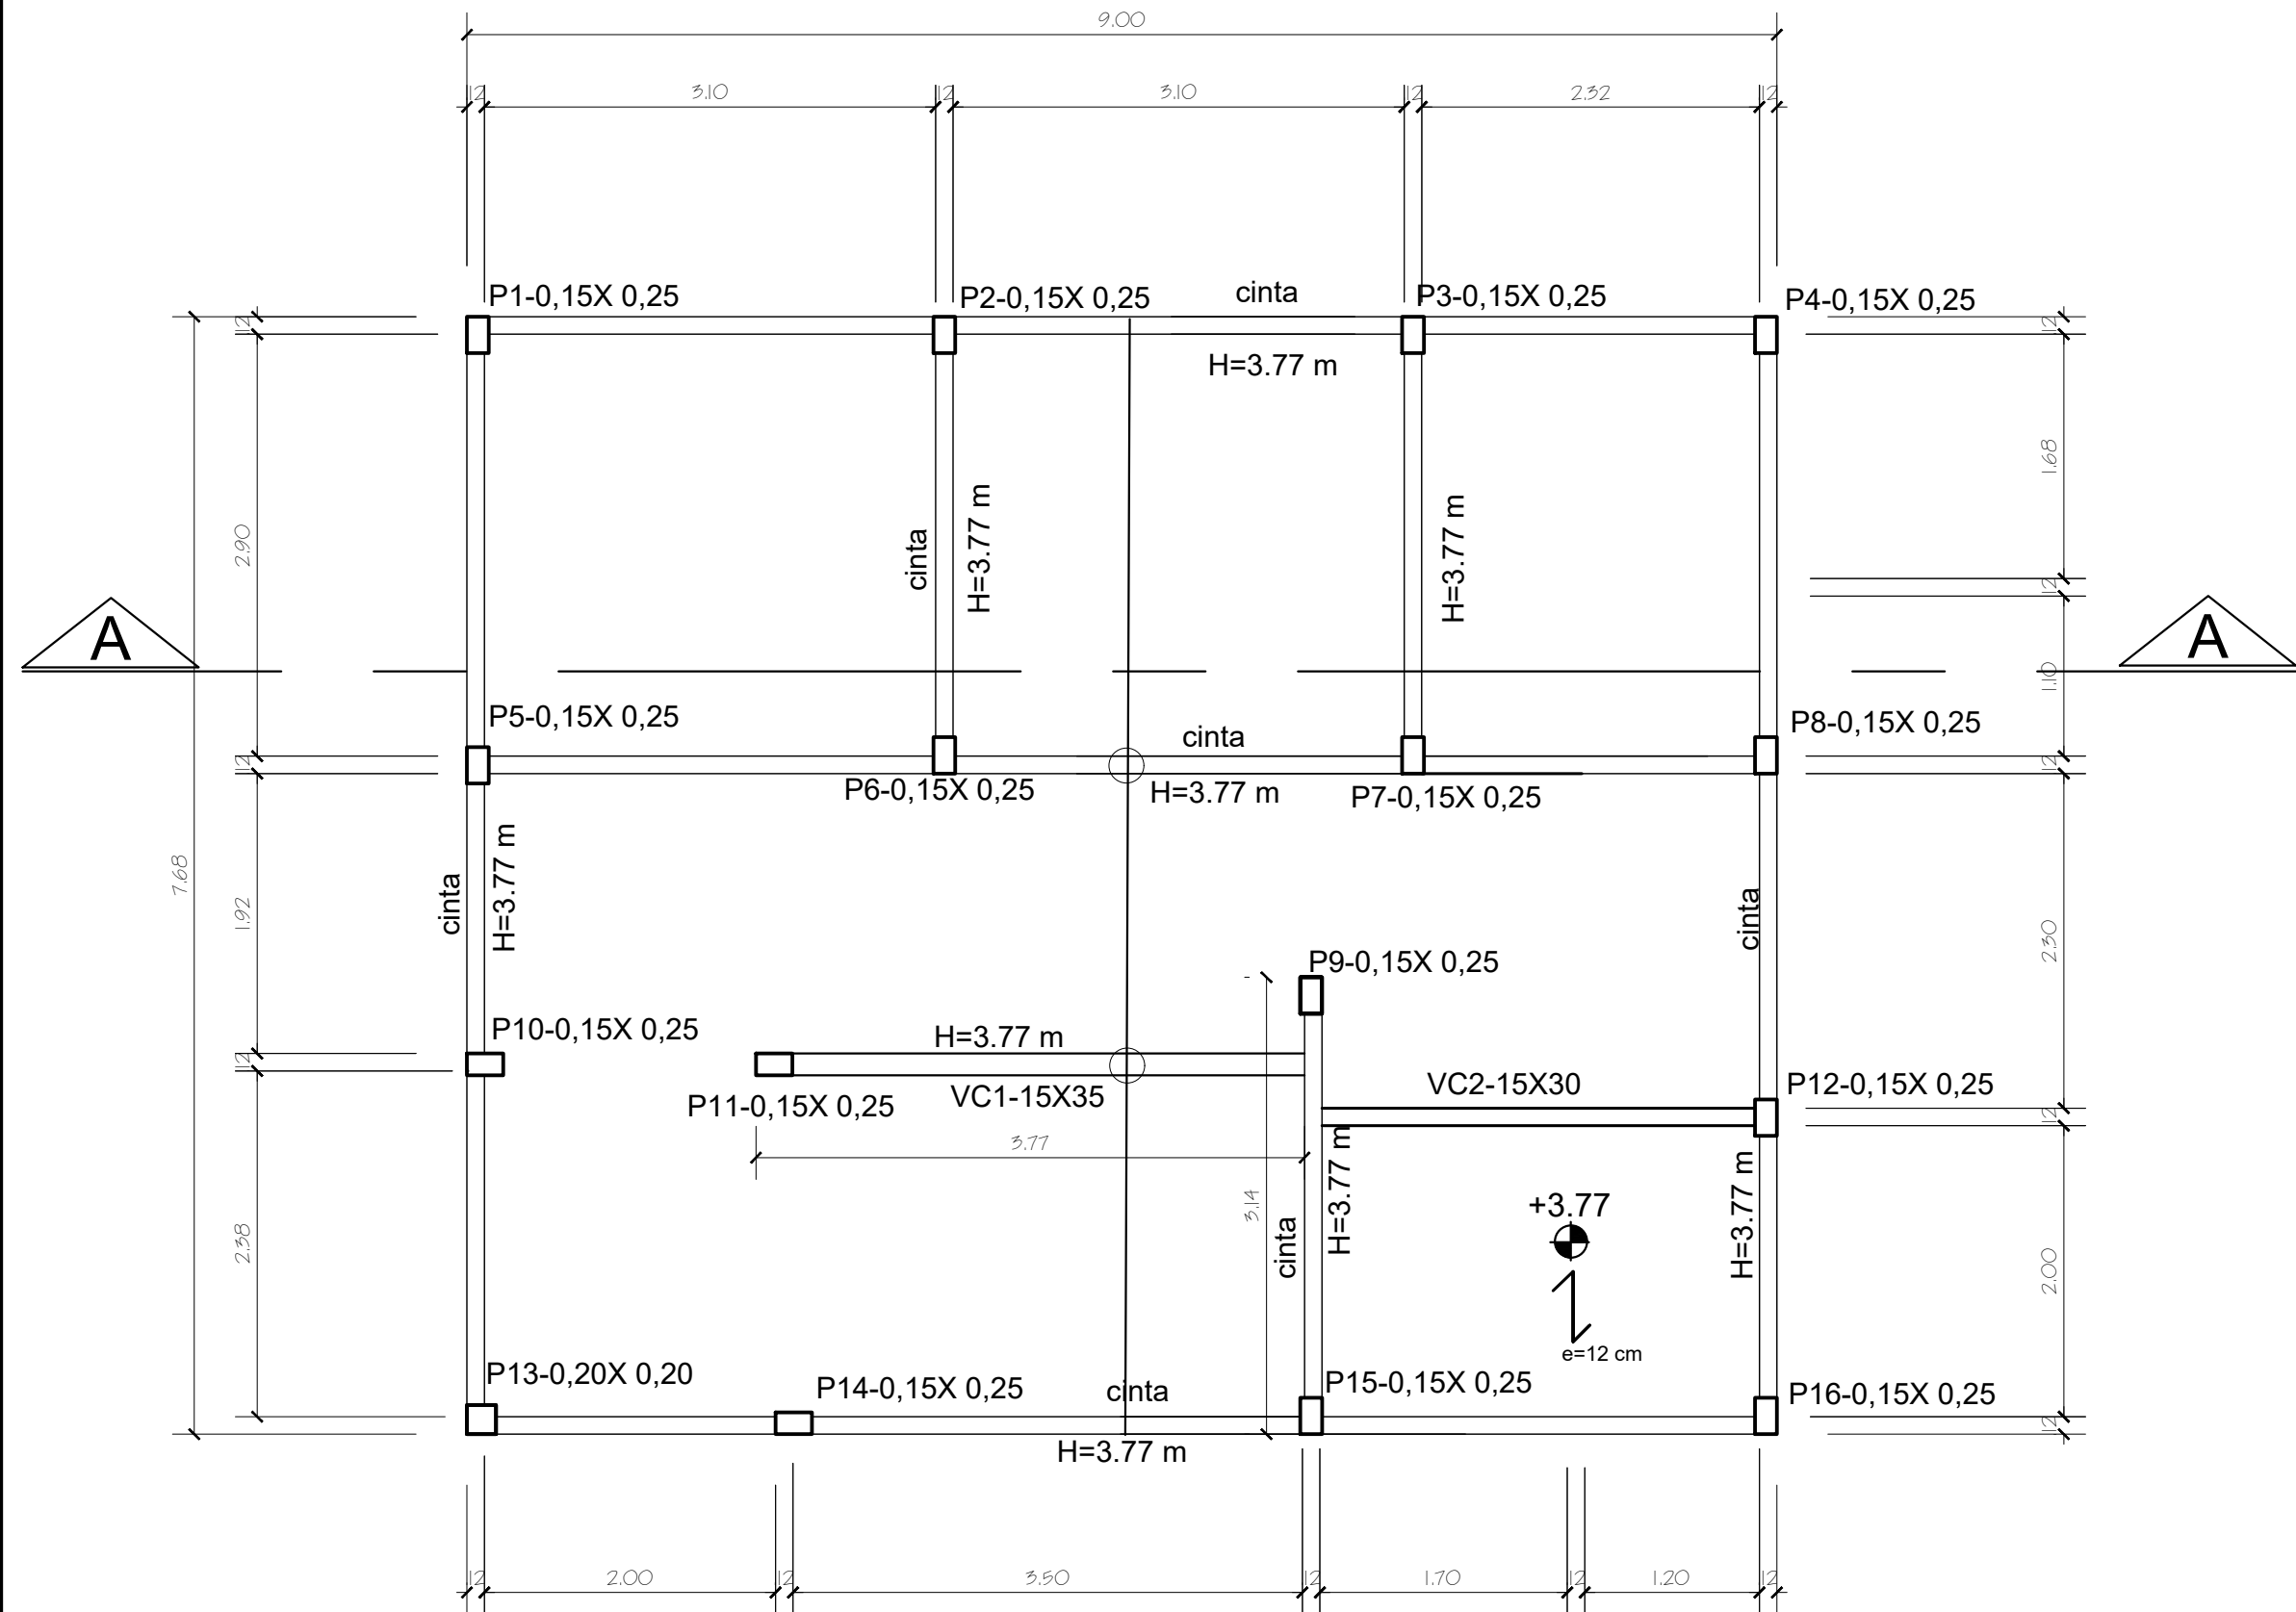


FORMA-EMPENAS  
COTA +3.77

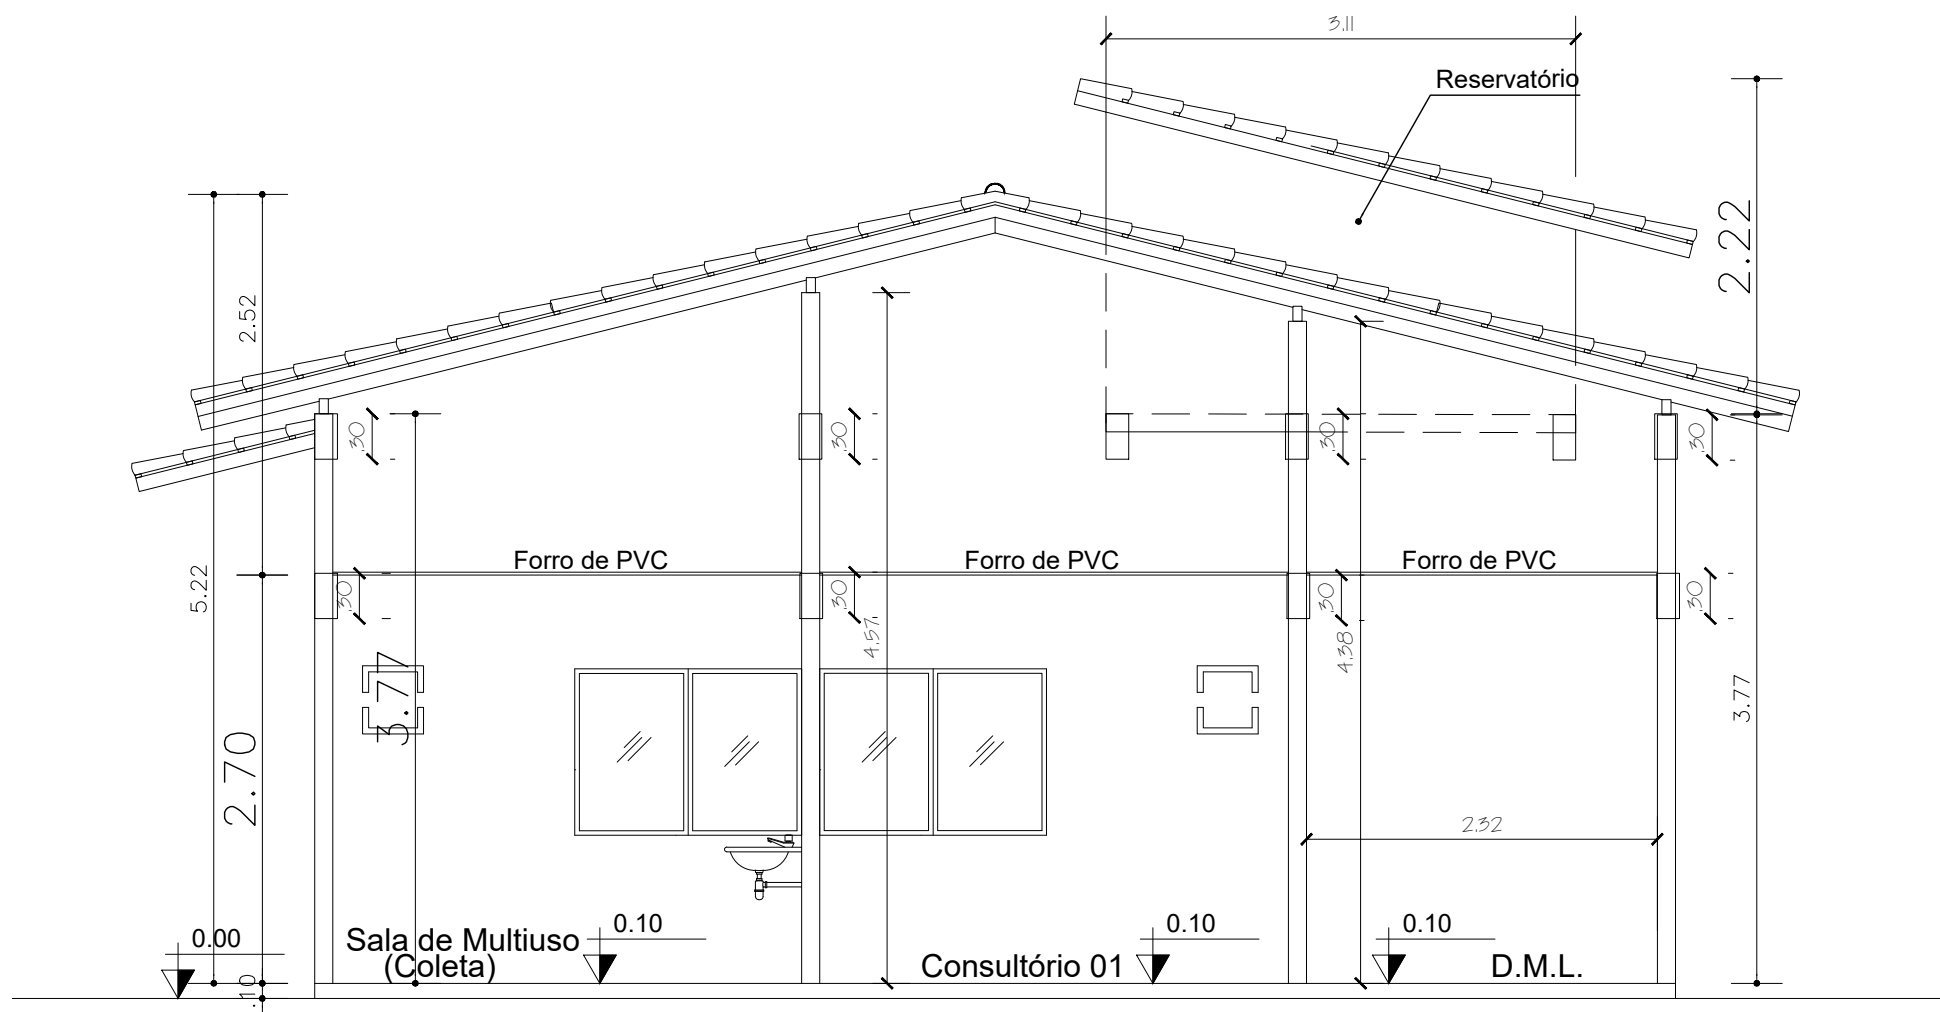

CORTE AA

- CONVENÇÕES :
- C—CINTAS 10X28—42.30 M
  - PILARES
  - DIREÇÃO PARA ARMAÇÃO DAS LONGARINAS PRÉ—MOLDADAS

- NOTAS:
- 1)CONFERIR IN LOCO AS COTAS DAS LAJES INDICADAS NO PROJETO DE SUPER—ESTRUTURA
  - 2)CONSIDERAR CINTAMENTO TODAS AS VIGAS QUE ESTÃO ASSENTADAS SOB AS PAREDES.




**UNIÃO DOS MUNICIPIOS DA BAHIA**  
COORDENAÇÃO DE ENGENHARIA E ARQUITETURA

PREFEITURA MUNICIPAL DE IBITIARA					
GESTÃO WILSON DOS SANTOS SOUZA					
PROJETO <b>UNIDADE DE SATÉLITE DE SAÚDE</b> PROJETO ESTRUTURAL					
PRANCHIA <b>FORMA E CORTE</b>					
ENGENHEIRO JORGE BRANDÃO	CREA 24721-D	DESENHO JORGE BRANDÃO	FOLHA		
DATA AGOSTO/2022	NÚMERO DE PROJETO EST-1294/22	PROJETO REFERÊNCIA		<b>01/05</b>	
ESCALA 1/50					


Formado A1 – Escala 1:50




V1-15X30

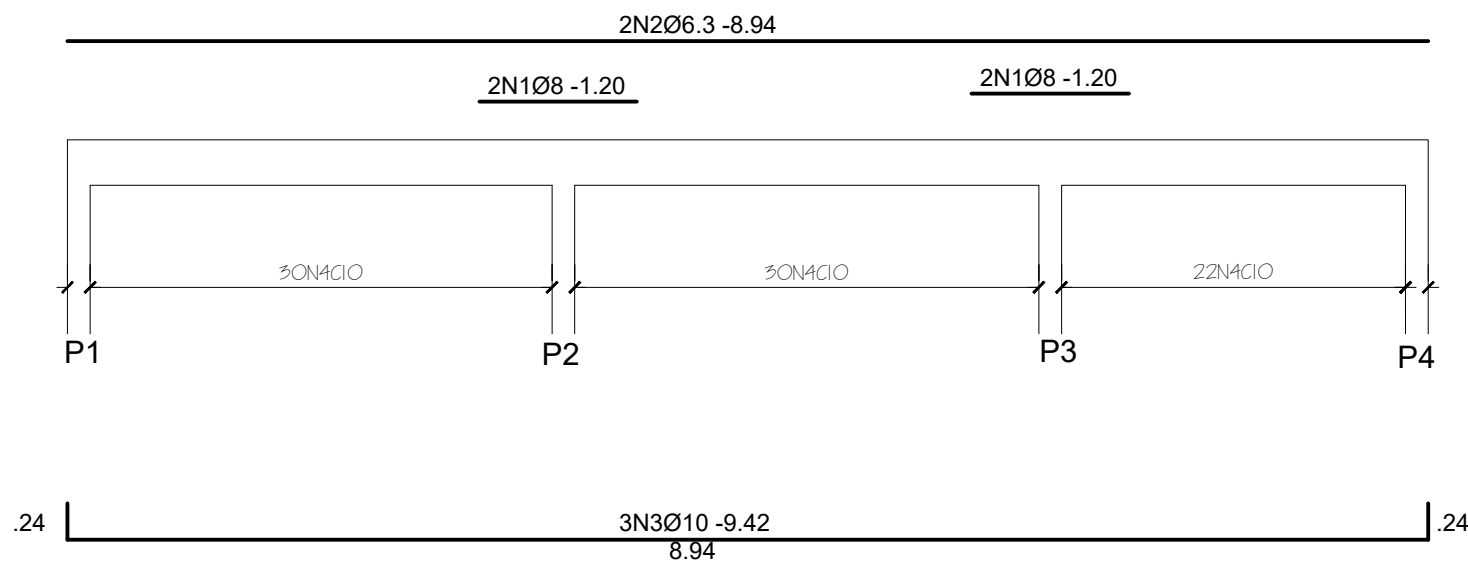


V3-15X30

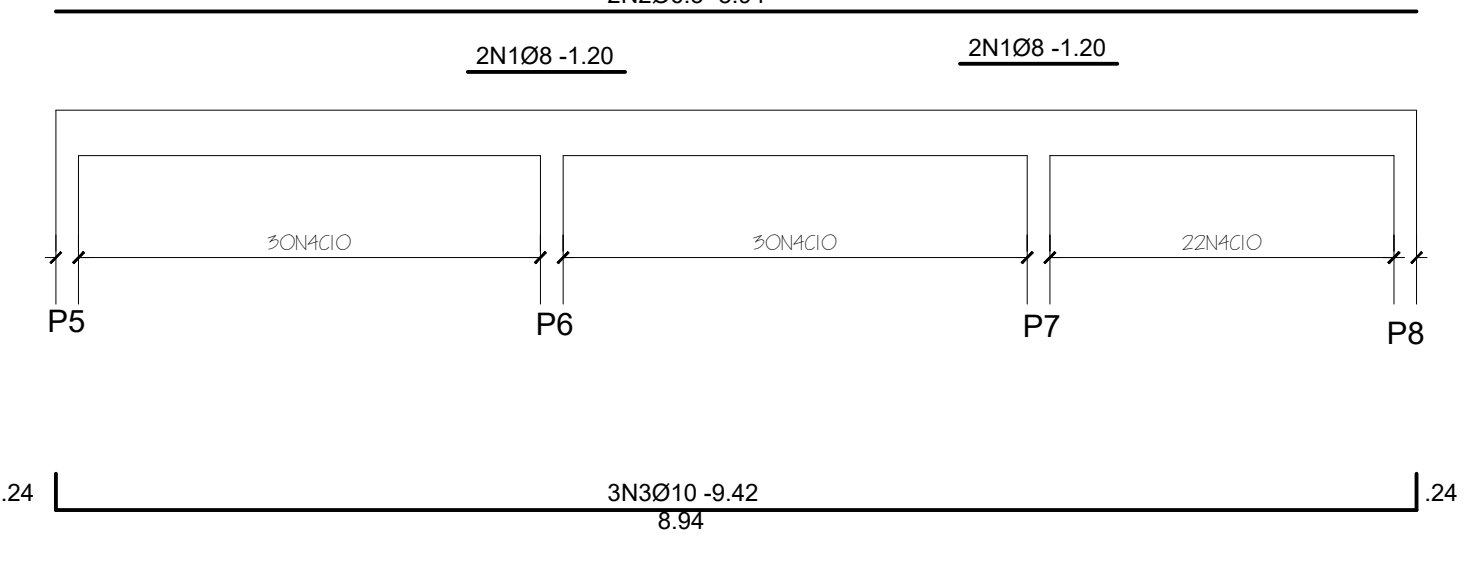


V6-15X35

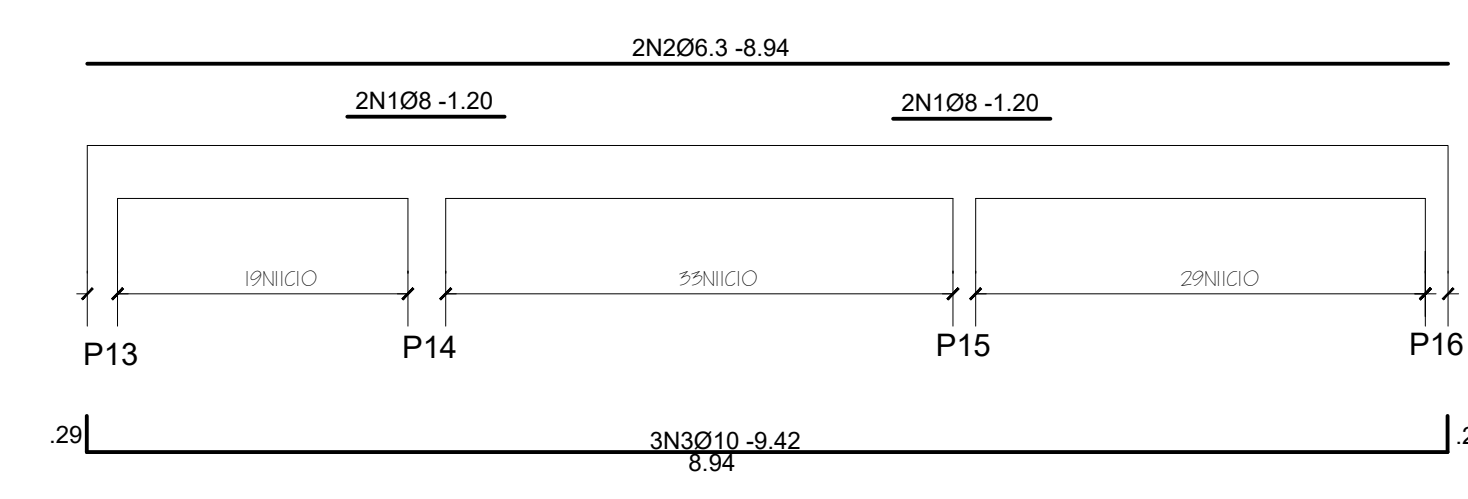


V8-15X30

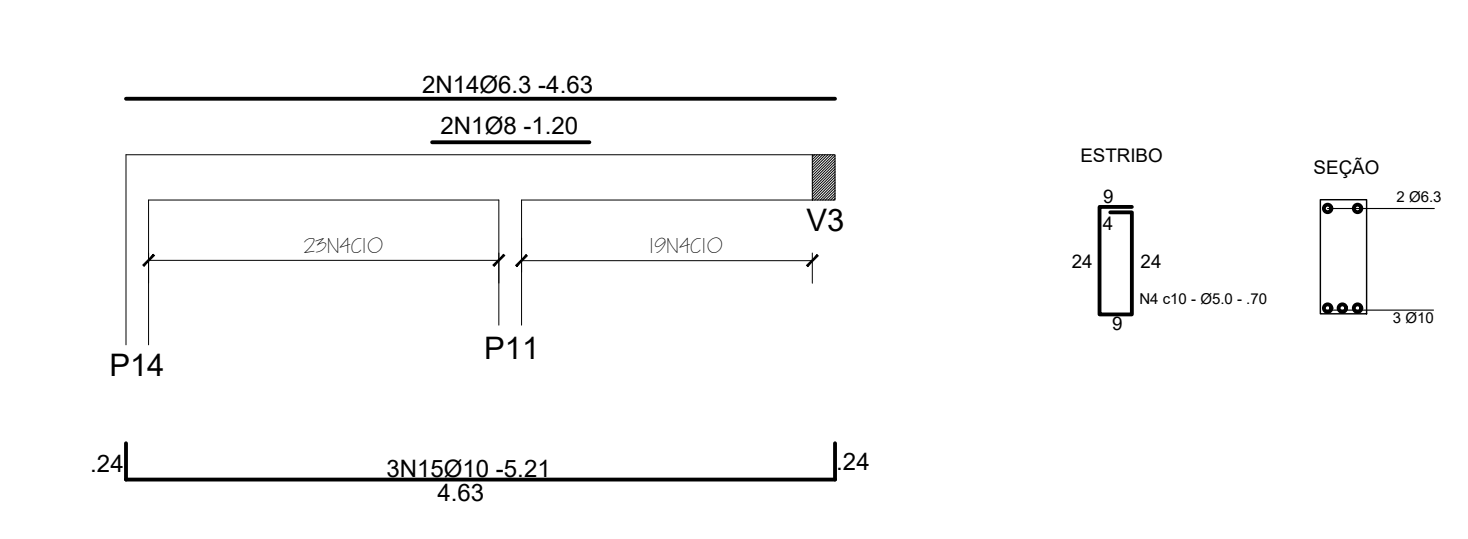


V11-15X30

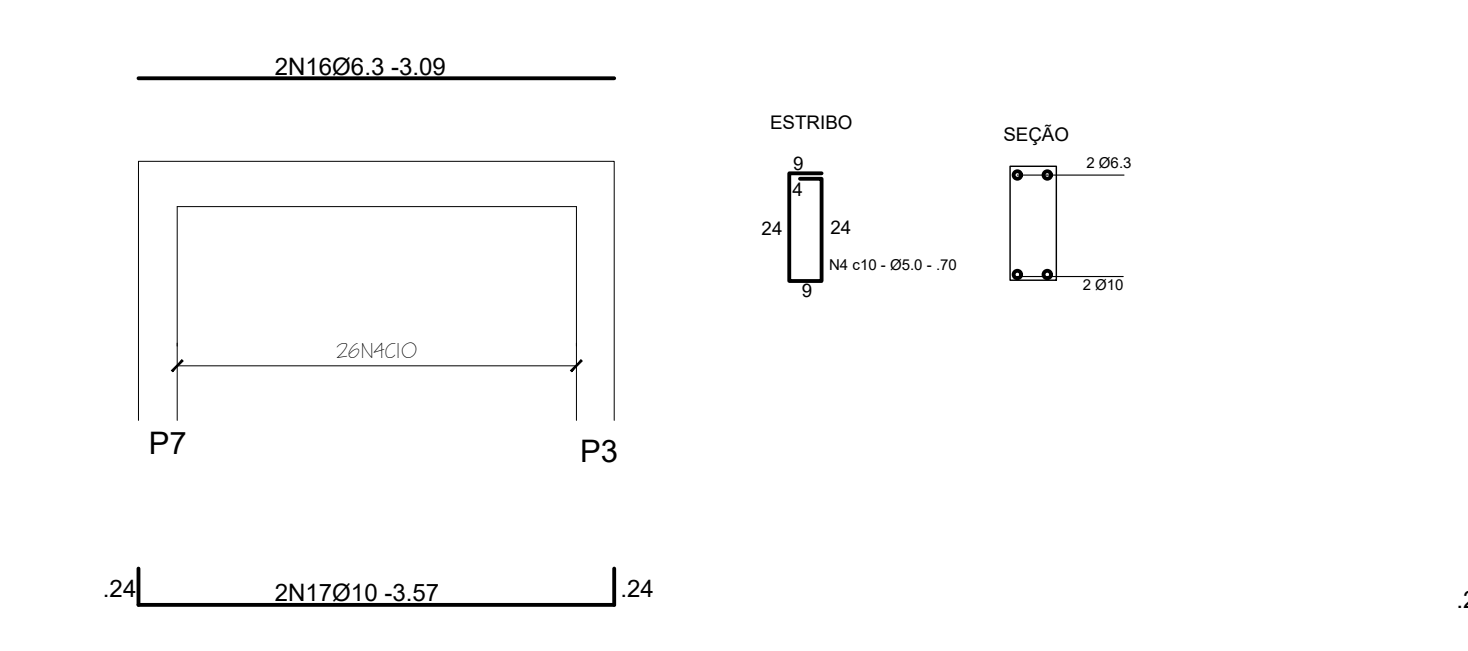


V2-15X30

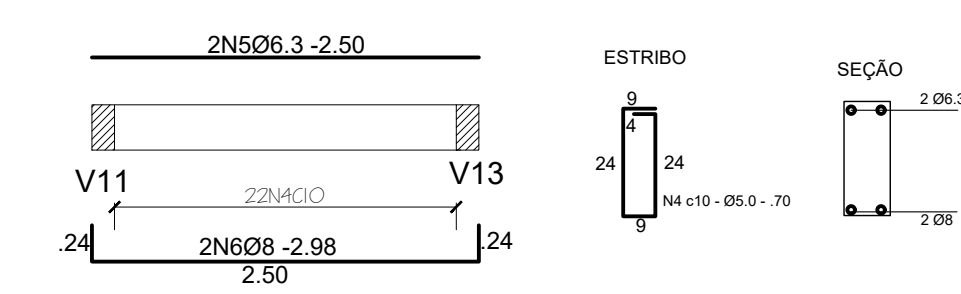


V5-15X30

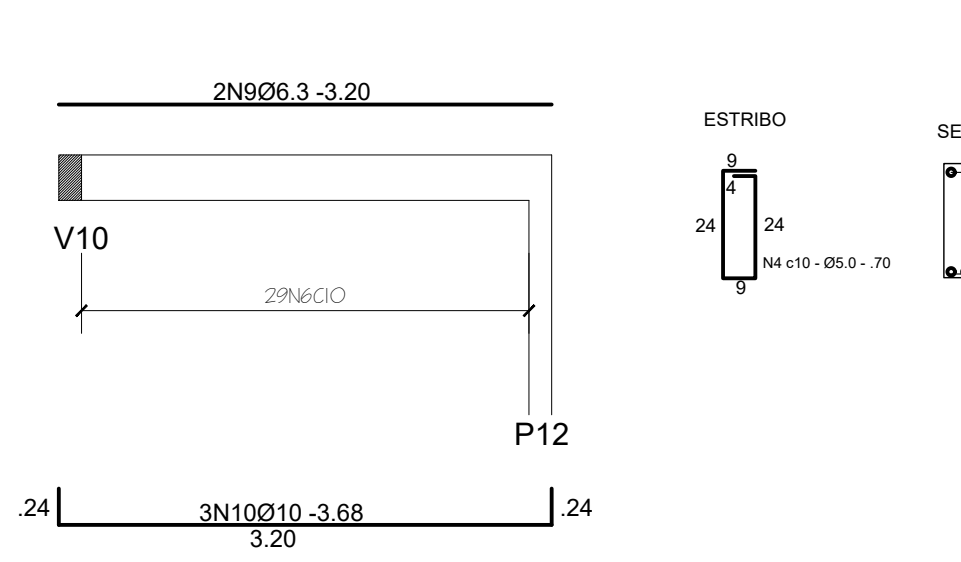


V7-15X30

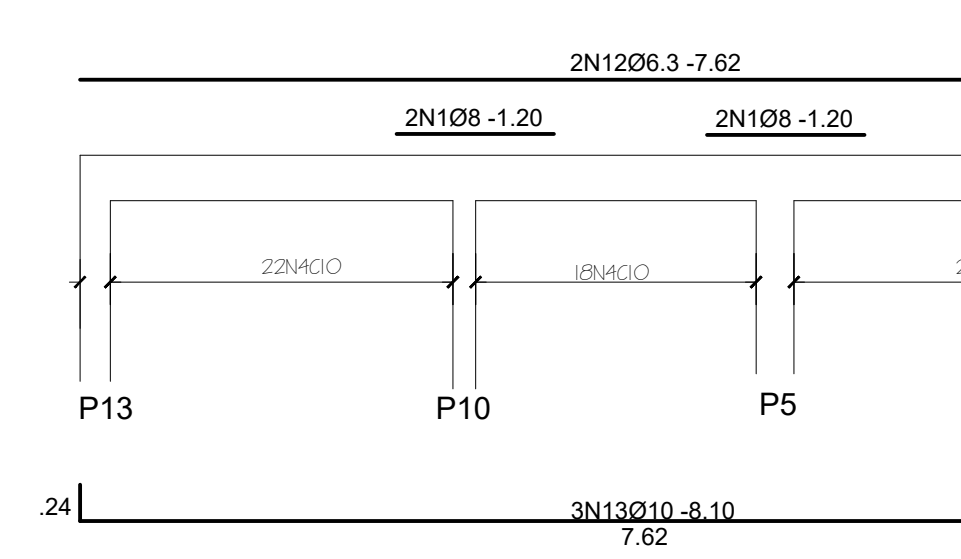


V9-15X30

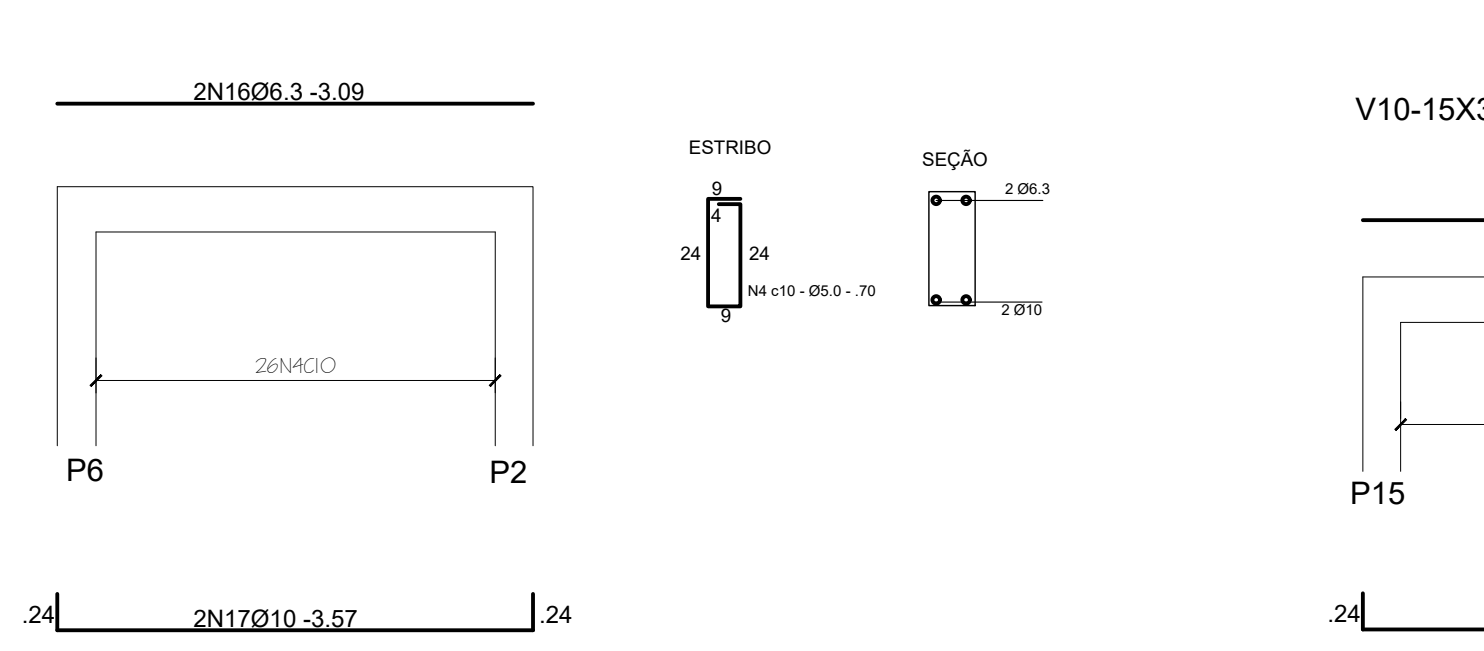


V10-15X30

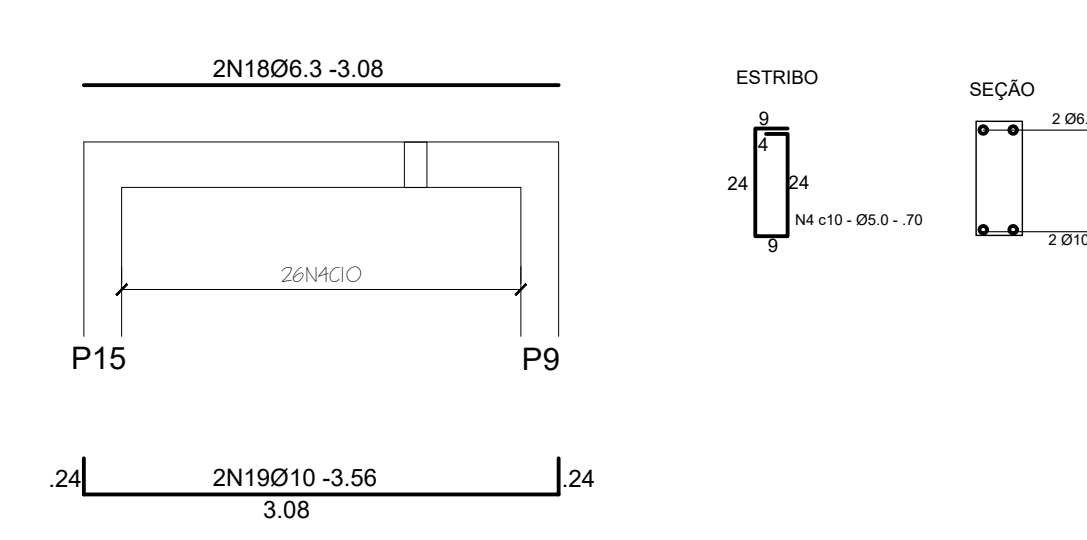

V12-15X30

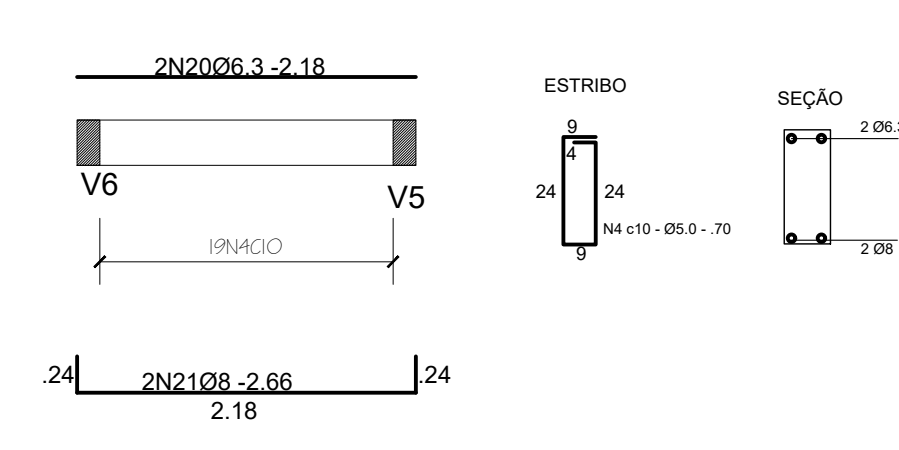

V13-15X30

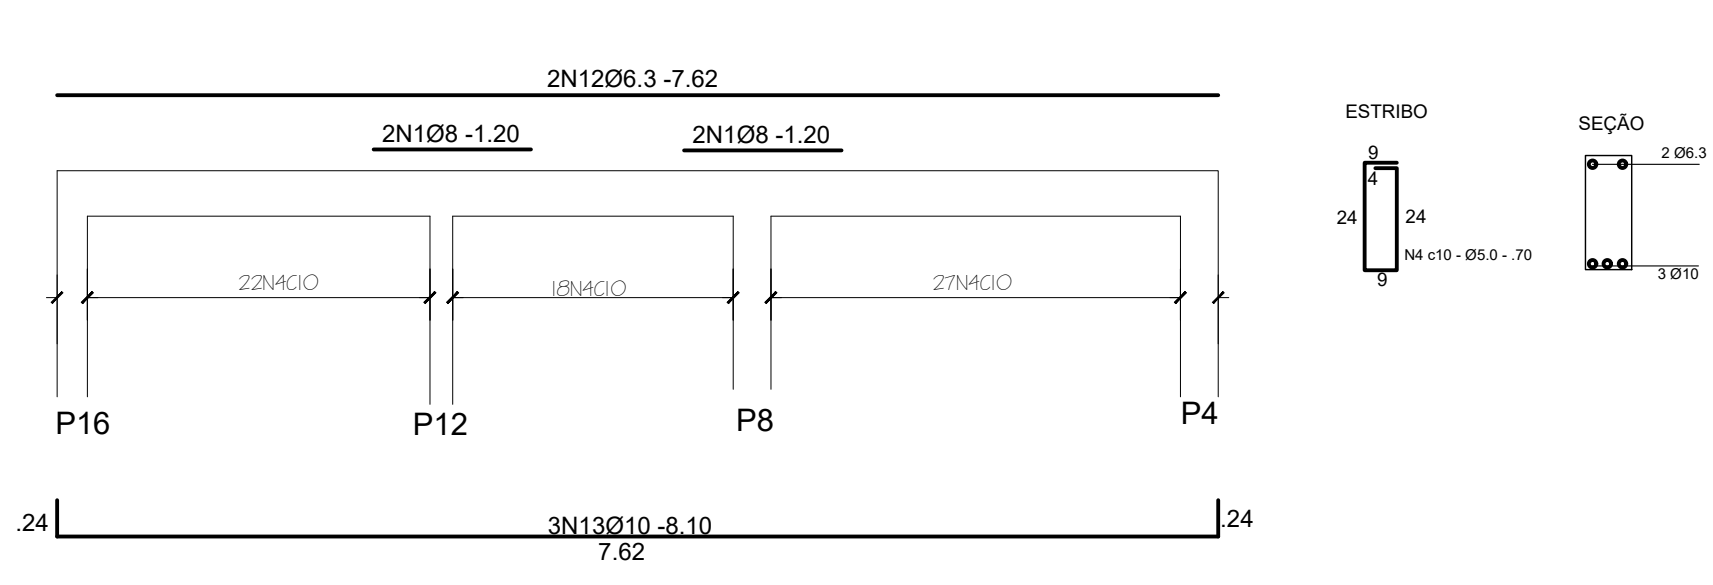

NOTAS:

- 1) CONCRETO FCK=25MPA(ESTRUTURAL)  
2) AÇO: CA-50A-6.3 , 8.0,10 CA60-5.0  
3) COBRIMENTO: 3 CM


OBS: Ø 5/16=5.0 mm Ca60  
Ø 1/4=6.3 mm Ca50  
Ø 5/16=8.0 mm Ca50  
Ø 3/8=10 mm Ca50

QUADRO DE FERRO

N	DIAMETRO	QUANTIDADE	COMPRIMENTO(m)	COMP TOTAL(m)
N1	10	22	1,50	33,00
N2	6,3	6	8,94	53,64
N3	10	9	9,42	84,78
N4	5	260	0,70	182,00
N5	6,3	2	2,50	5,00
N6	8	2	2,98	5,96
N7	6,3	2	2,18	4,36
N8	8	2	2,66	5,32
N9	6,3	2	3,20	6,40
N10	10	3	3,68	11,04
N11	5	81	0,80	64,80
N12	6,3	4	7,62	30,48
N13	10	6	8,10	48,60
N14	6,3	2	4,63	9,26
N15	10	3	5,21	15,63
N16	6,3	4	3,09	12,36
N17	10	4	3,57	14,28
N18	6,3	2	3,08	6,16
N19	10	2	3,56	7,12
N20	6,3	2	2,18	4,36
N21	8	2	2,66	5,32

RESUMO

DIAMETRO	COMP TOTAL(m)	PESO(kg)	PESO TOTAL(Kg)
5	246,80	0,16	39,49
6,3	132,02	0,25	33,01
8	16,60	0,39	6,47
10	214,45	0,62	132,96
PESO TOTAL(Kg)			604,55




**UNIÃO DOS MUNICÍPIOS DA BAHIA**  
COORDENAÇÃO DE ENGENHARIA E ARQUITETURA


PREFEITURA	PREFEITURA MUNICIPAL DE IBITIARA				
GESTÃO	WILSON DOS SANTOS SOUZA				
PROJETO	<b>UNIDADE DE SATÉLITE DE SAÚDE</b> PROJETO ESTRUTURAL				
PRANCHA	ARMAÇÃO DAS VIGAS-COTA+2.70				
ENGENHEIRO	JORGE BRANDÃO	CREA	24721-D	DESENHO	JORGE BRANDÃO
DATA	AGOSTO/2022	NÚMERO DE PROJETO	EST-1294/22	PROJETO REFERÊNCIA	
ESCALA	1/50				
					<b>02/05</b>

Formato: A1 - Escala: 1:50


VC2-15X30

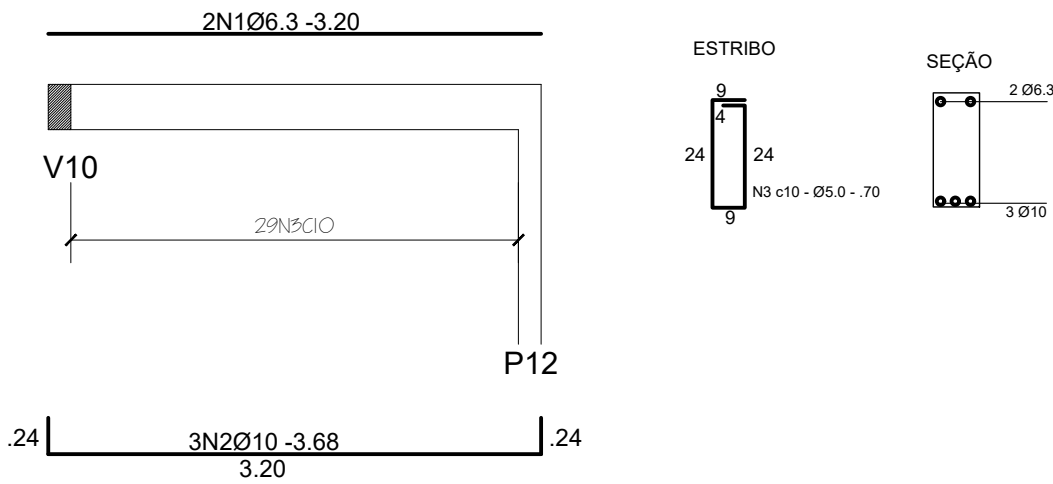

VC1-15X35

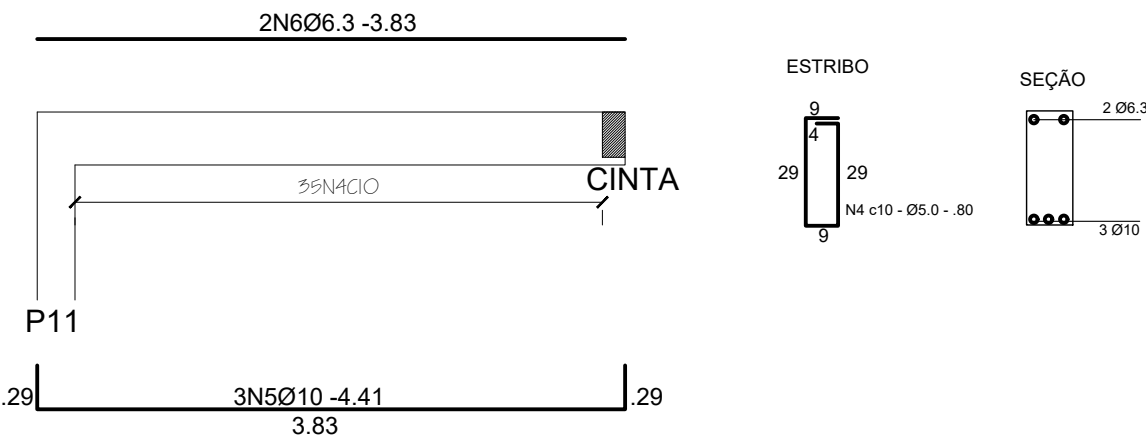

CINTAMENTO EMPENAS-COTA +3.77

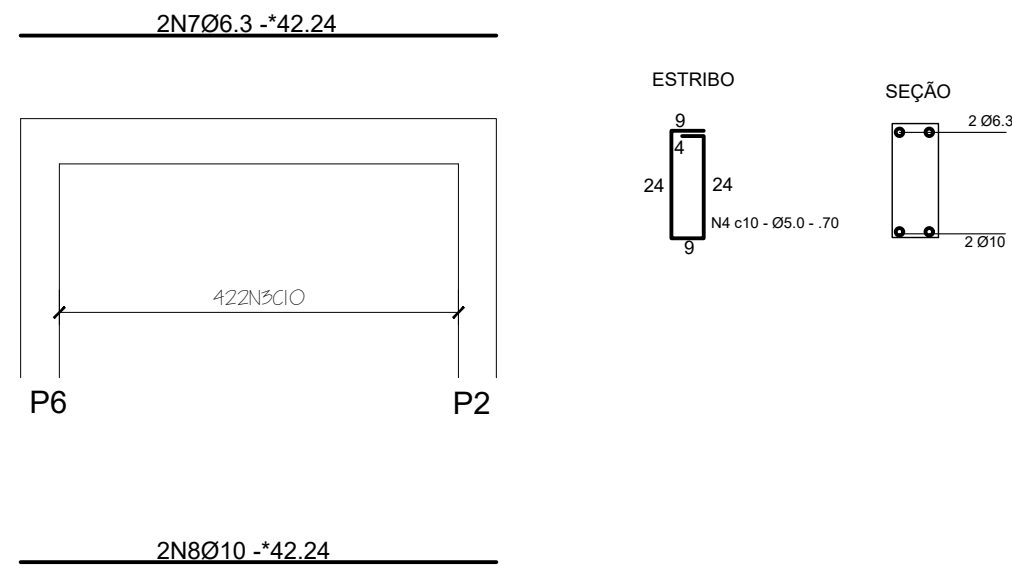

OBS:1)CONSIDERAR COMPRIMENTO DE CADA VERGA DE 12 METROS  
2)\*COMPRIMENTO TOTAL DE CINTAMENTO

NOTAS:

- 1)CONCRETO FCK=25MPA(ESTRUTURAL)  
2)AÇO: CA-50A-6.3 , 8.0,10 CA60-5.0  
3)COBRIMENTO:3 CM

OBS:Ø 5/16=5.0 mm Ca60  
Ø 1/4=6.3 mm Ca50  
Ø 5/16=8.0 mm Ca50  
Ø 3/8=10 mm Ca50

QUADRO DE FERRO

N	DIAMETRO	QUANTIDADE	COMPRIMENTO(m)	COMP TOTAL(m)
N1	6.3	2	3,20	6,40
N2	10	3	3,68	11,04
N3	5	451	0,70	315,70
N4	5	35	0,80	28,00
N5	10	3	4,41	13,23
N6	6.3	2	3,83	7,66
N7	6.3	2	42,24	84,48
N8	10	2	42,24	84,48

RESUMO

DIAMETRO	COMP TOTAL(m)	PESO(kg)	PESO TOTAL(Kg)
5	343,70	0,16	54,99
6.3	98,54	0,25	24,64
10	108,75	0,62	67,43
PESO TOTAL(Kg)			147,05

01	EMIÇÃO INICIAL	AGOSTO 22	JORGE	JORGE	JORGE
REVISÃO	DESCRIÇÃO	DATA	DESENHO	VERIF.	APROV.

OBSERVAÇÕES:

1. MEDIDAS EM METRO.  
2. TODAS AS MEDIDAS E QUANTIDADES SEVERÃO SER CONFERIDAS NA OBRA ANTES DE QUALQUER PROCEDIMENTO DE FABRICAÇÃO.  
3. DIREITOS AUTORAIS RESERVADOS: ESTE PROJETO NÃO PODERÁ SER REPRODUZIDO OU MODIFICADO (TOTAL OU EM PARTES) SEM A EXPRESSA AUTORIZAÇÃO DOS AUTORES.

Jorge Brandão  
Engenheiro Civil  
CREA nº 24.721/D





UNIÃO DOS MUNICÍPIOS DA BAHIA  
COORDENAÇÃO DE ENGENHARIA E ARQUITETURA

PREFEITURA	PREFEITURA MUNICIPAL DE IBITIARA				
GESTÃO	WILSON DOS SANTOS SOUZA				
PROJETO	UNIDADE DE SATÉLITE DE SAÚDE PROJETO ESTRUTURAL				
PRANCHA	ARMAÇÃO DAS VIGAS E CINTAS -COTA +3.77				
ENGENHEIRO JORGE BRANDÃO	CREA 24721-D	DESENHO JORGE BRANDÃO	FOLHA  <b>03/05</b>		
AGOSTO/2022	NÚMERO DE PROJETO	PROJETO REFERÊNCIA			
ESCALA 1/50	EST-1294/22				



PILAR (15X25)X15

Sem escala  
h=2.70metros

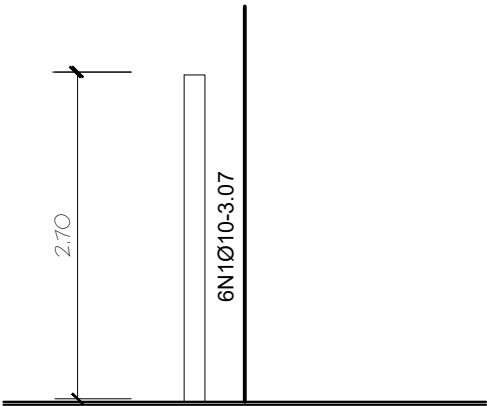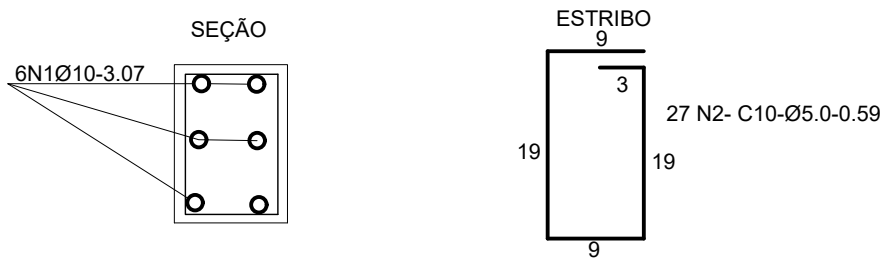



PILAR (20X20)X1

Sem escala  
h=2.70metros

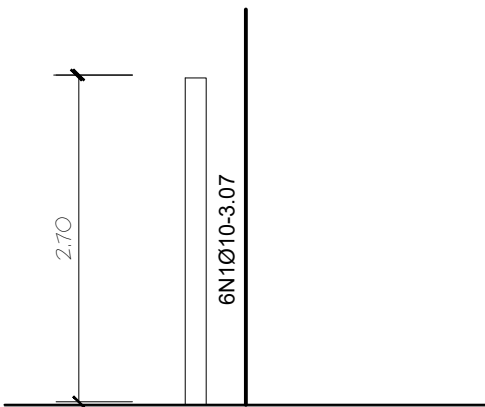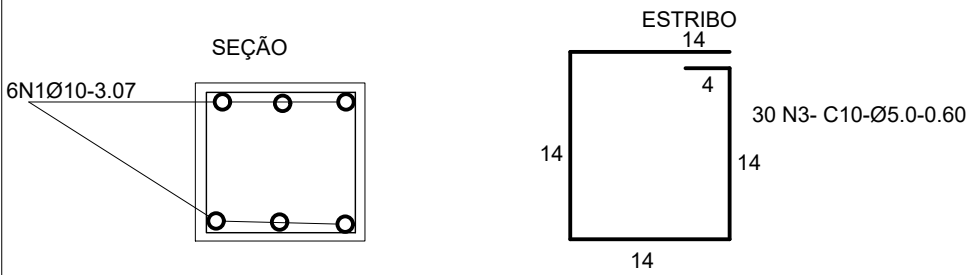



PILAR (15X25)X15

Sem escala  
h=3.77metros

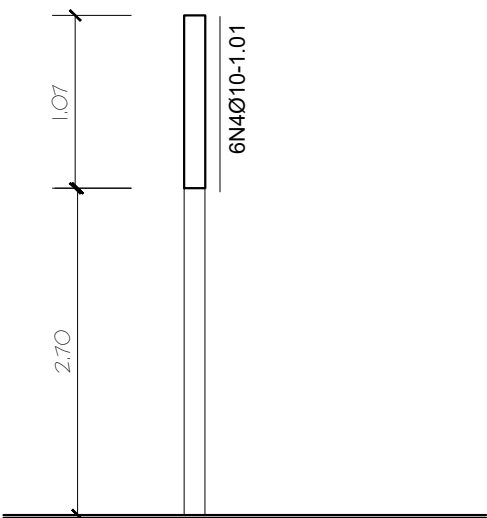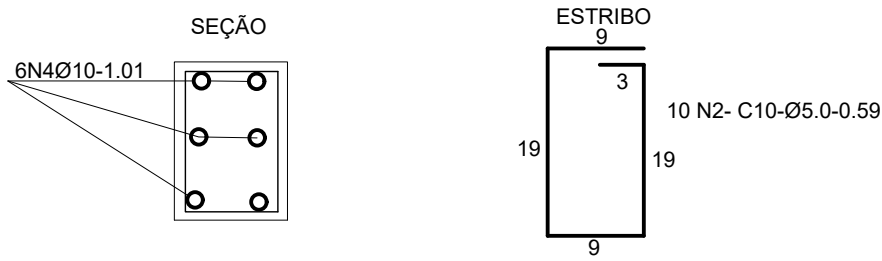

PILAR (20X20)X1

Sem escala  
h=3.77metros

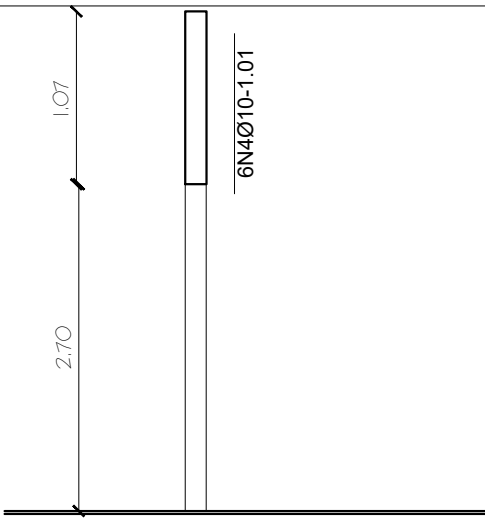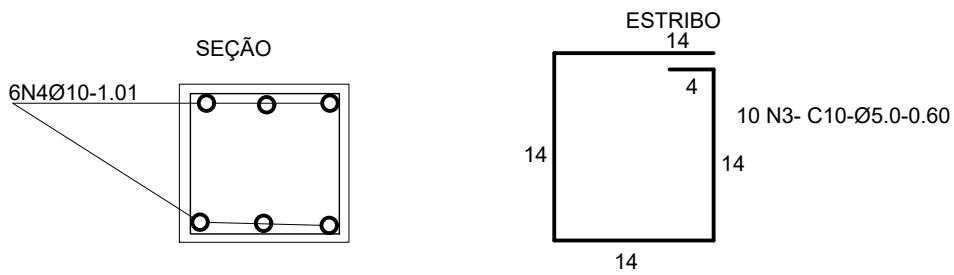

NOTAS:

- 1)CONCRETO FCK=25MPA(ESTRUTURAL)  
2)AÇO: CA-50A-6.3 , 8.0,10 CA60-5.0  
3)COBRIMENTO:3 CM

OBS:Ø 5/16=5.0 mm Ca60  
Ø 1/4=6.3 mm Ca50  
Ø 5/16=8.0 mm Ca50  
Ø 3/8=10 mm Ca50

QUADRO DE FERRO

N	DIAMETRO	QUANTIDADE	COMPRIMENTO(m)	COMP TOTAL(m)
N1	10	96	3,07	294,72
N2	5	555	0,59	327,45
N3	5	40	0,60	24,00
N4	10	96	1,01	96,96

RESUMO

DIAMETRO	COMP TOTAL(m)	PESO(kg)	PESO TOTAL(Kg)
5	351,45	0,16	56,23
10	391,68	0,62	242,84

PESO TOTAL(Kg) 299,07

01	EMISSÃO INICIAL	AGOSTO 22	JORGE	JORGE	JORGE
REVISÃO	DESCRIÇÃO	DATA	DESENHO	VERIF.	APROV.

OBSERVAÇÕES:

1. MEDIDAS EM METRO.  
2. TODAS AS MEDIDAS E QUANTIDADES SEVERÃO SER CONFERIDAS NA OBRA ANTES DE QUALQUER PROCEDIMENTO DE FABRICAÇÃO.  
3. DIREITOS AUTORAIS RESERVADOS: ESTE PROJETO NÃO PODERÁ SER REPRODUZIDO OU MODIFICADO (TOTAL OU EM PARTES) SEM A EXPRESSA AUTORIZAÇÃO DOS AUTORES.

Jorge Brandão  
Engenheiro Civil  
CREA nº 24.721/D



UNIÃO DOS MUNICÍPIOS DA BAHIA  
COORDENAÇÃO DE ENGENHARIA E ARQUITETURA


PREFEITURA  
PREFEITURA MUNICIPAL DE IBITIARA

GESTÃO  
WILSON DOS SANTOS SOUZA


PROJETO  
UNIDADE DE SATÉLITE DE SAÚDE  
PROJETO ESTRUTURAL

PRANCHA  
ARMAÇÃO DOS PILARES

ENGENHEIRO JORGE BRANDÃO	CREA 24721-D	DESENHO JORGE BRANDÃO	FOLHA
DATA AGOSTO/2022	NÚMERO DE PROJETO	PROJETO REFERÊNCIA	04/05
ESCALA 1/50	EST-1294/22		

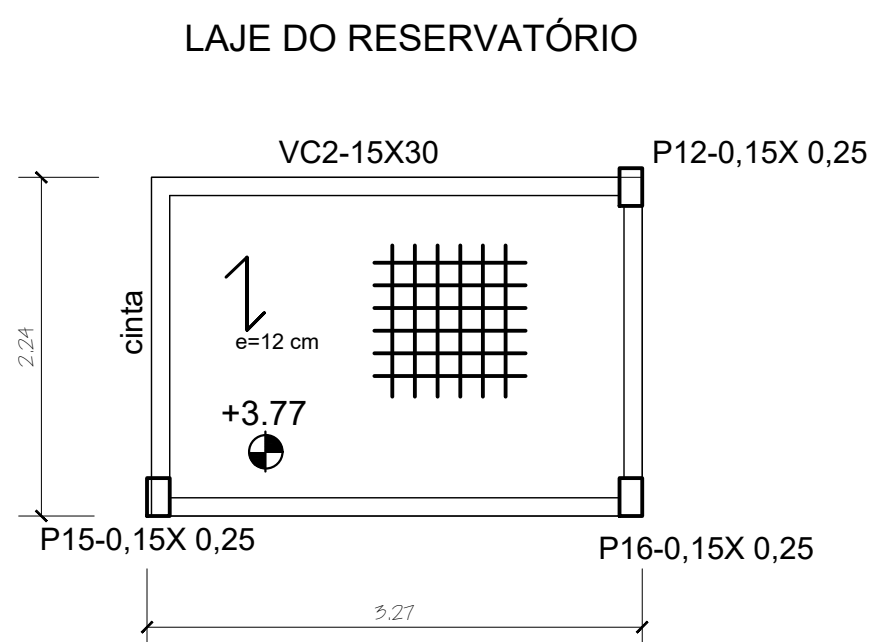


CÁLCULO DA TAXA DE AÇO POR M2

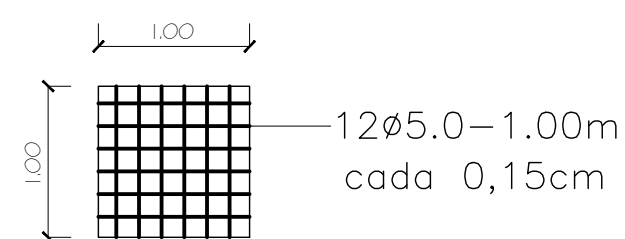

1 M2 =12 METROS DE FERRO Ø5.0=1.92kg

ÁREA TOTAL DE LAJE =7.27 M2

PESO TOTAL =7.27x 1,92 =13,95kg

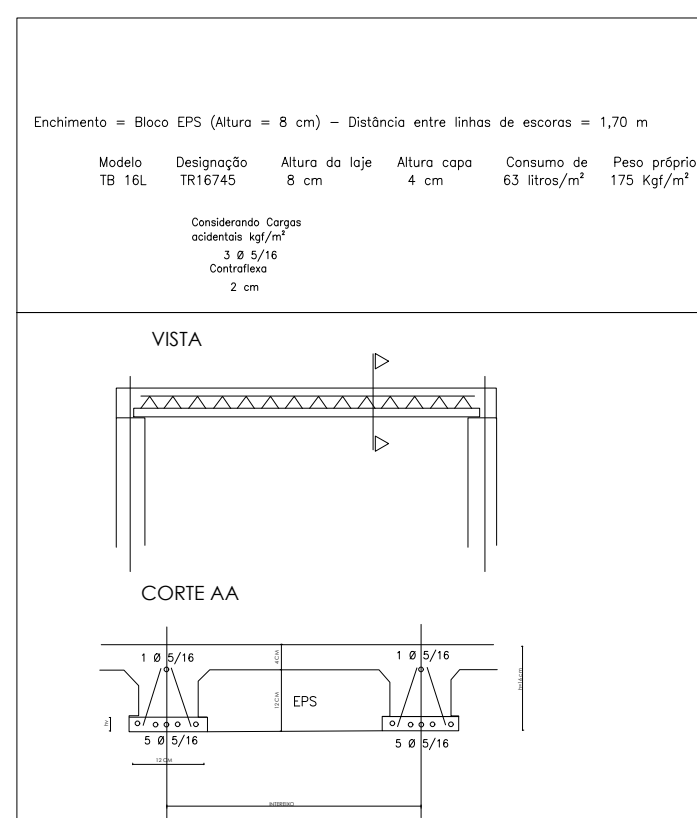

NOTAS:

1)CONCRETO FCK=25MPA(ESTRUTURAL)

2)AÇO: CA60-5.0

3)COBRIMENTO:3 CM

01	EMISSÃO INICIAL	AGOSTO 22	JORGE	JORGE	JORGE
REVISÃO	DESCRIÇÃO	DATA	DESENHO	VERIF.	APROV.

OBSERVAÇÕES:


- MEDIDAS EM METRO.
- TODAS AS MEDIDAS E QUANTIDADES SEVERÃO SER CONFERIDAS NA OBRA ANTES DE QUALQUER PROCEDIMENTO DE FABRICAÇÃO.
- DIREITOS AUTORAIS RESERVADOS: ESTE PROJETO NÃO PODERÁ SER REPRODUZIDO OU MODIFICADO (TOTAL OU EM PARTES) SEM A EXPRESSA AUTORIZAÇÃO DOS AUTORES.

*Jorge Brandão*  
Engenheiro Civil  
CREA nº 24.721-D




**UNIÃO DOS MUNICÍPIOS DA BAHIA**  
COORDENAÇÃO DE ENGENHARIA E ARQUITETURA


PREFEITURA	PREFEITURA MUNICIPAL DE IBITIARA				
GESTÃO	WILSON DOS SANTOS SOUZA				
PROJETO	UNIDADE DE SATÉLITE DE SAÚDE PROJETO ESTRUTURAL				
PRANCHA	ARMAÇÃO DAS VIGAS E CINTAS -COTA +3.77				
ENGENHEIRO JORGE BRANDÃO	CREA 24721-D	DESENHO JORGE BRANDÃO	FOLHA  <b>05/05</b>		
AGOSTO/2022	NÚMERO DE PROJETO	PROJETO REFERÊNCIA			
ESCALA 1/50	EST-1294/22				

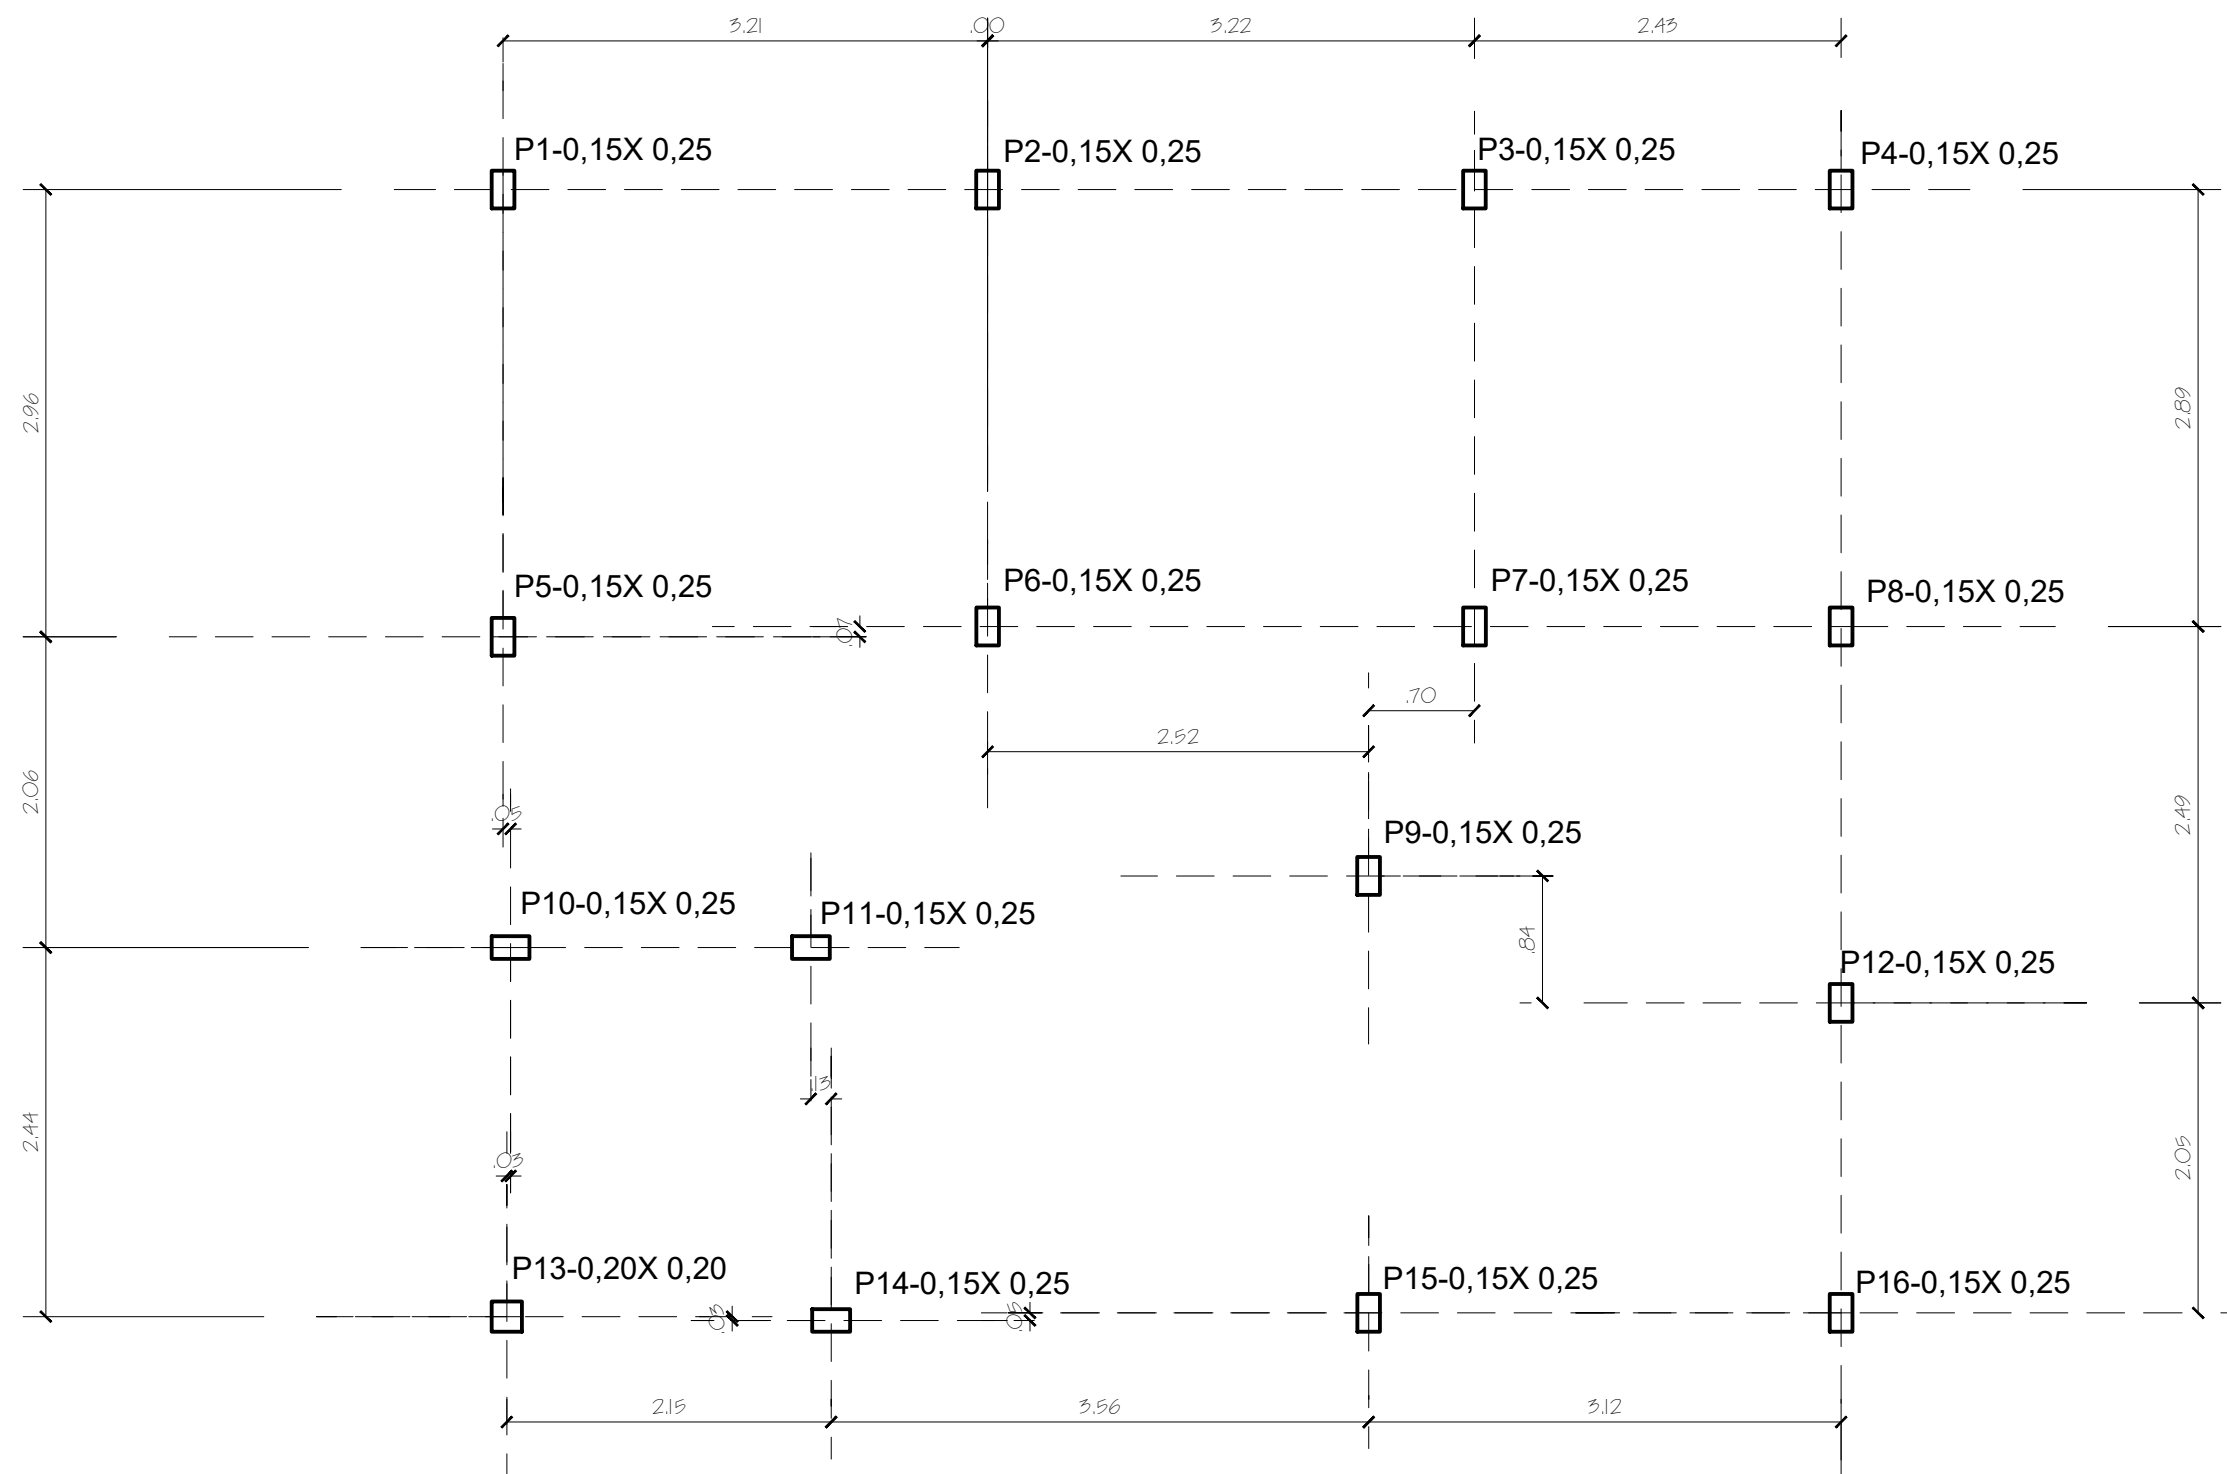

Locação dos Pilares

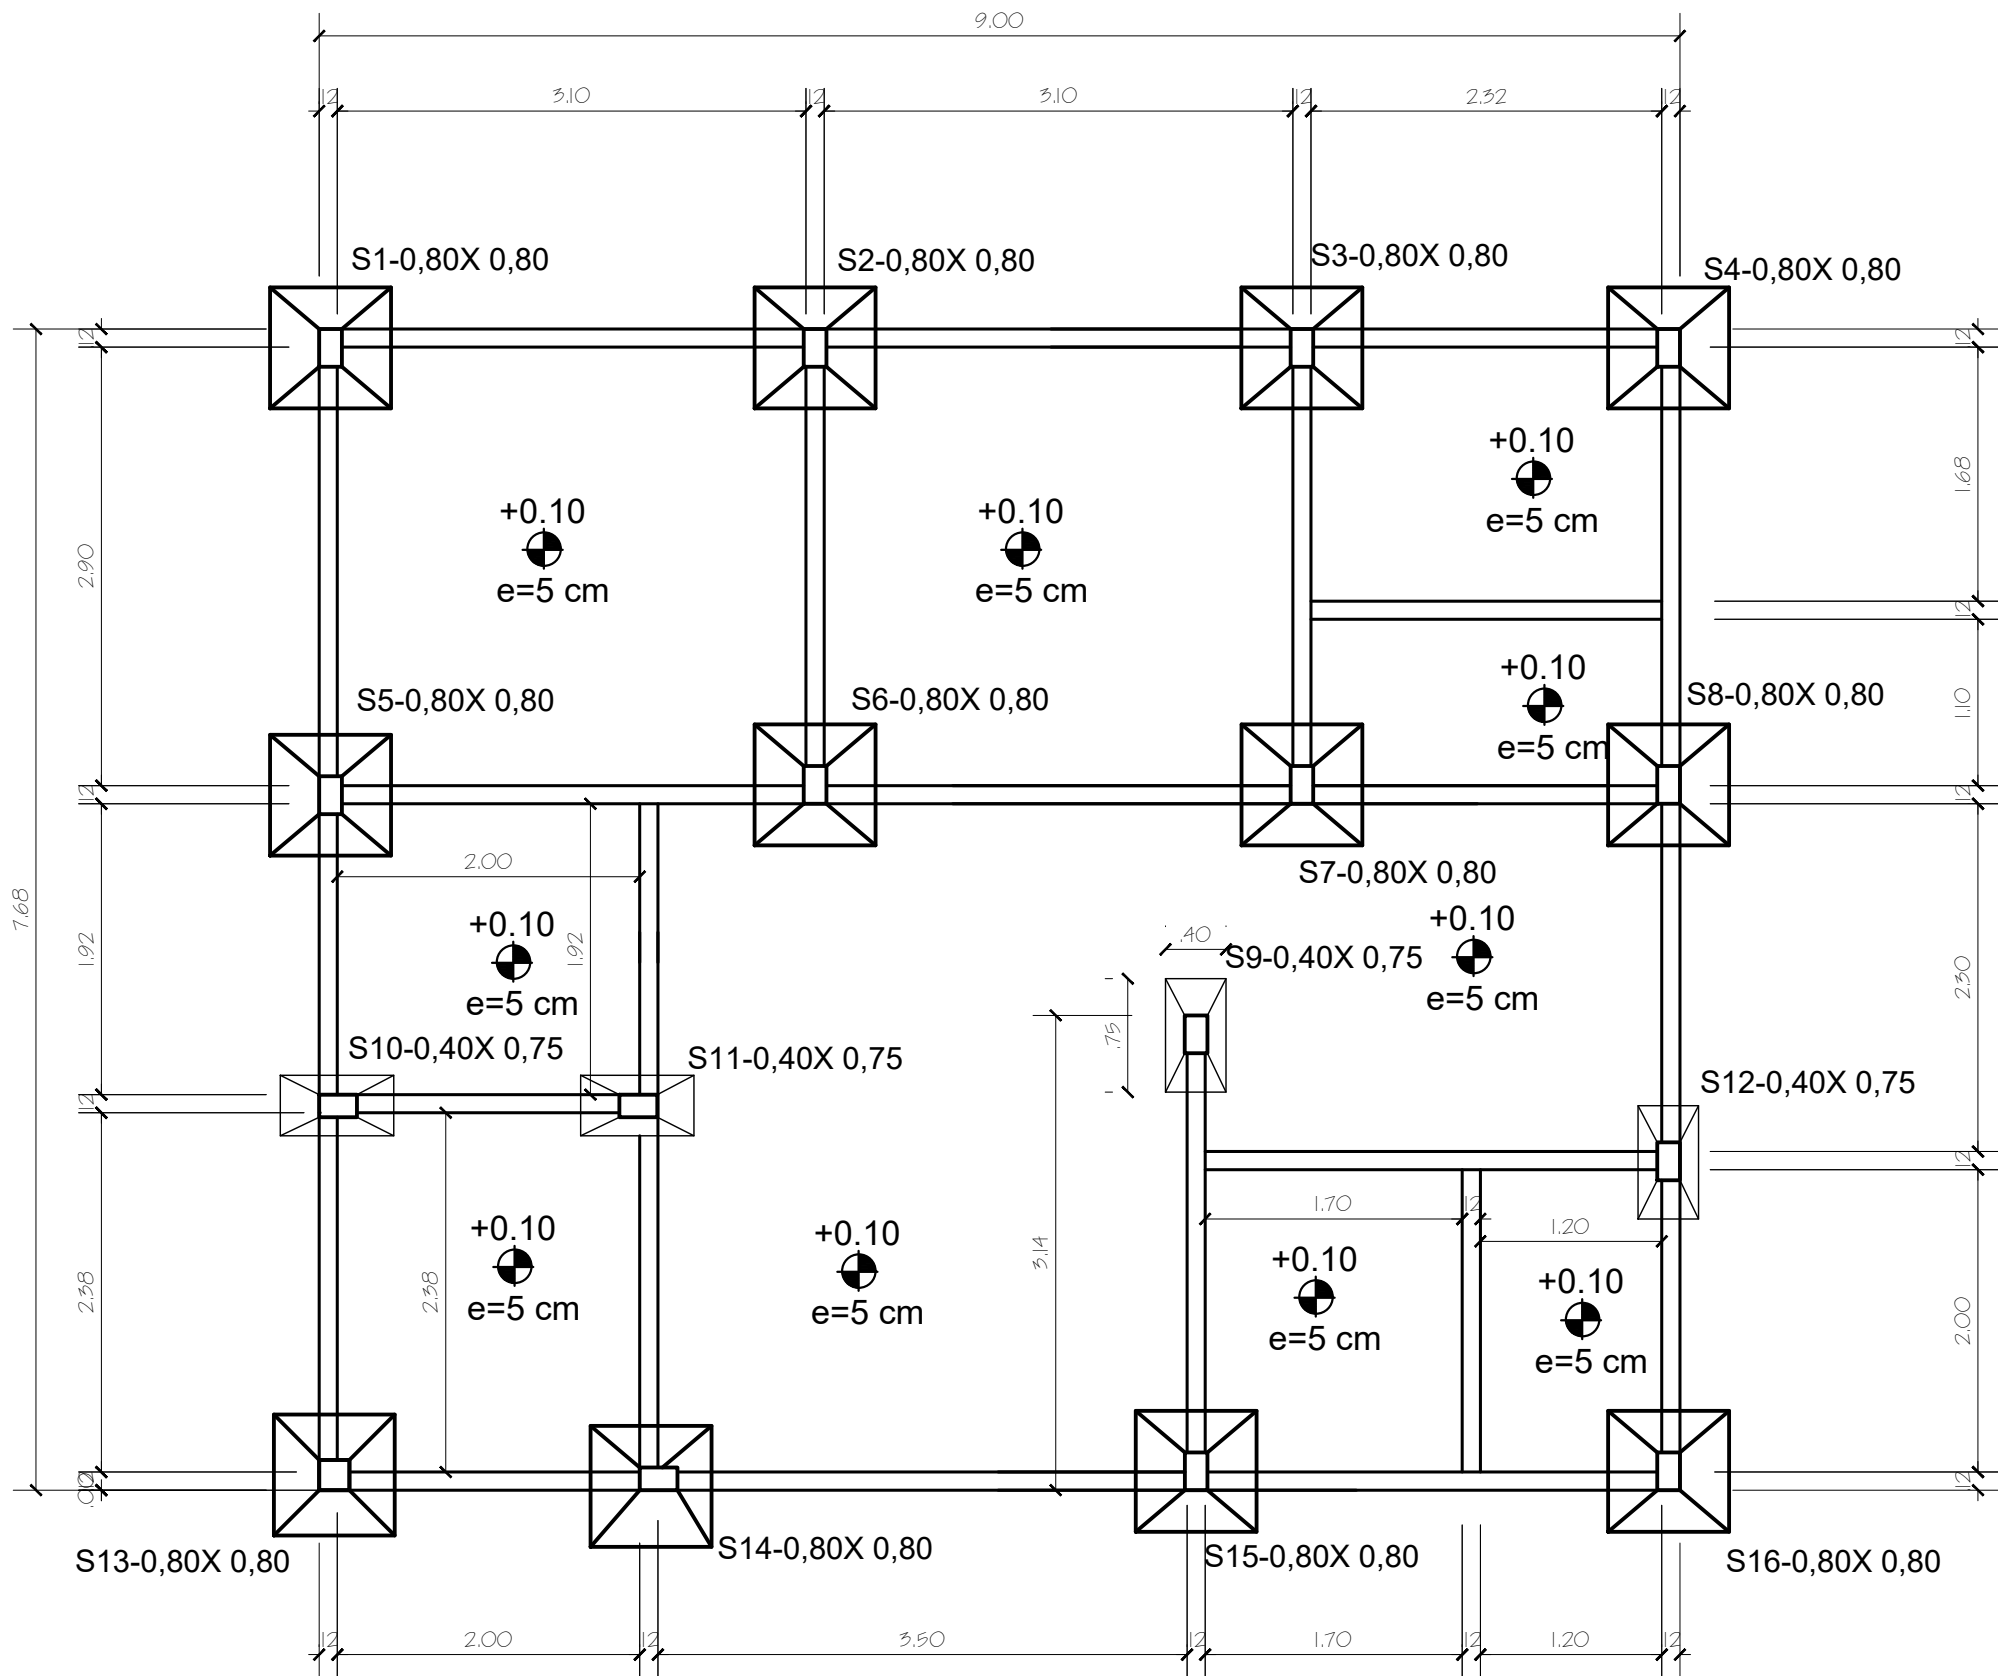

Planta de Fundação

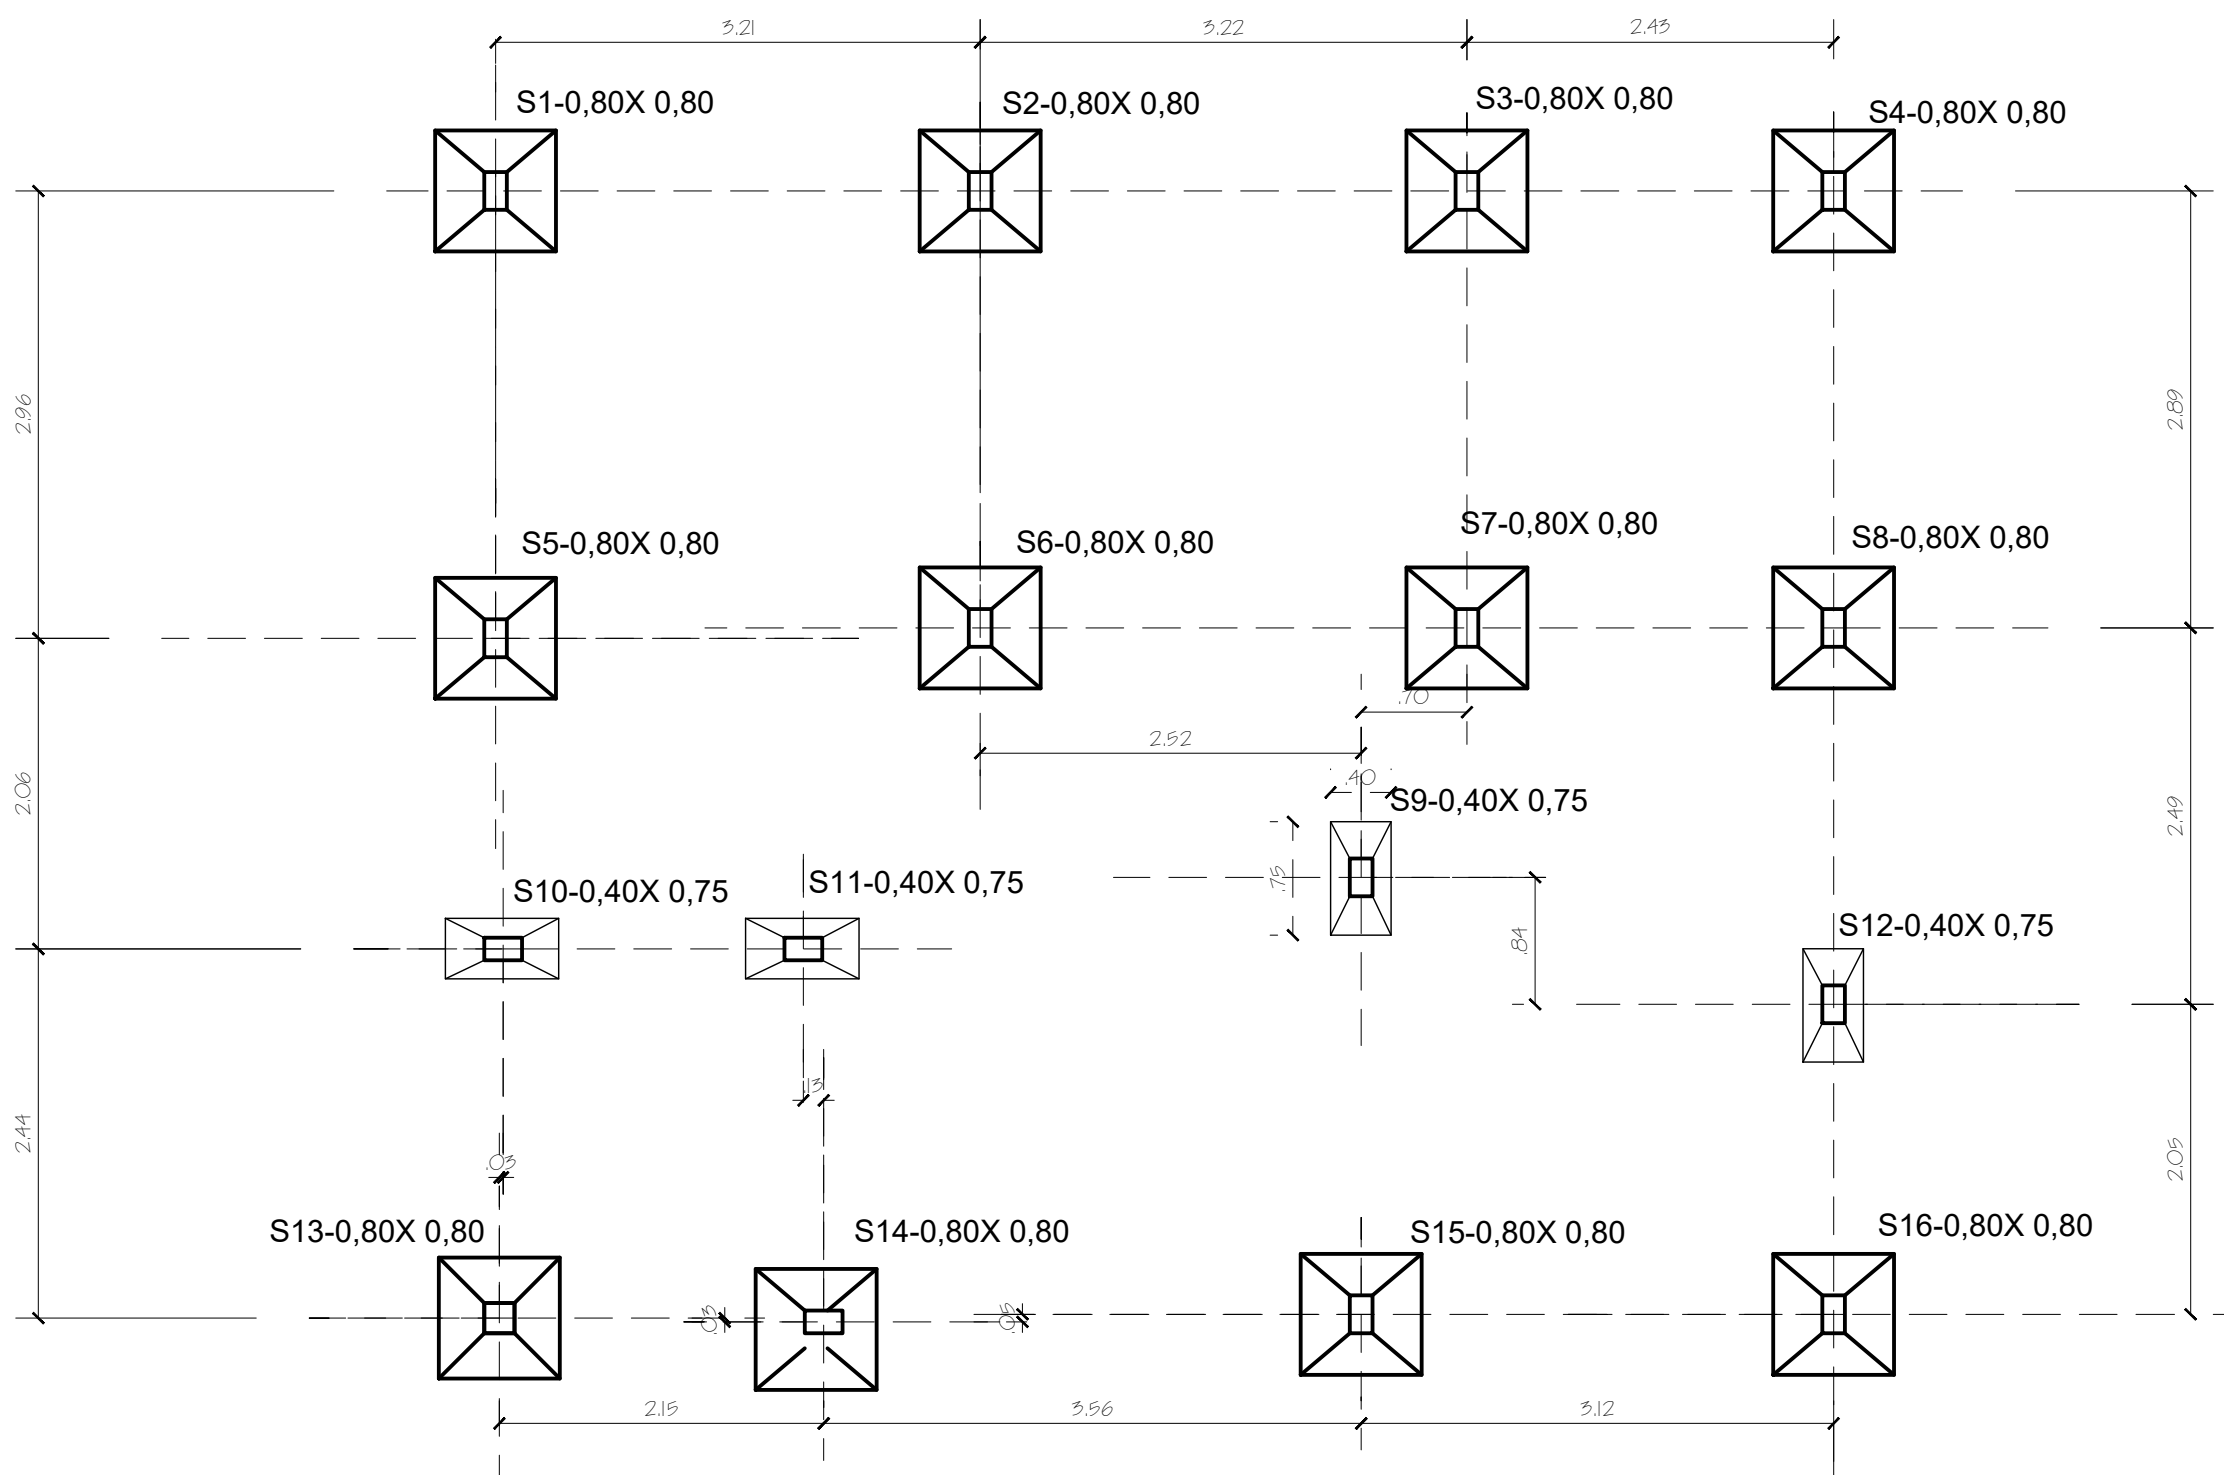

Locação das Sapatas

CONVENÇÕES :

S1  
SAPATAS .80X.80 X 12

SAPATAS .40X.75 X4

VIGAS BALDRAMES 12x35 cm  
31 metros

OBS: Locação das sapatas de eixo a eixo

Engenheiro Civil  
CRB 01/2013

01	EMIÇÃO INICIAL	AGOSTO 22	JORGE	JORGE	JORGE
REVISÃO	DESCRIÇÃO	DATA	DESENHO	VERIF.	APROV.

- OBSERVAÇÕES:
- MEDIDAS EM METRO.
  - TODAS AS MEDIDAS E QUANTIDADES SEVERÃO SER CONFERIDAS NA OBRA ANTES DE QUALQUER PROCEDIMENTO DE FABRICAÇÃO.
  - DIREITOS AUTORAIS RESERVADOS: ESTE PROJETO NÃO PODERÁ SER REPRODUZIDO OU MODIFICADO (TOTAL OU EM PARTES) SEM A EXPRESSA AUTORIZAÇÃO DOS AUTORES.

**UNIÃO DOS MUNICIPIOS DA BAHIA**  
COORDENAÇÃO DE ENGENHARIA E ARQUITETURA

PREFEITURA MUNICIPAL DE IBITIARA

GESTÃO WILSON DOS SANTOS SOUZA

PROJETO **UNIDADE DE SATÉLITE DE SAÚDE**  
PROJETO ESTRUTURAL

PRANCHA **LOCAÇÃO DOS PILARES,SAPATAS E PLANTA DE FUNDAÇÃO**

ENGENHEIRO JORGE BRANDÃO	CREA 24721-D	DESENHO JORGE BRANDÃO	FOLHA
DATA AGOSTO/2022	NÚMERO DE PROJETO EST-1294/22	PROJETO REFERÊNCIA	<b>01/02</b>
ESCALA 1/50			



Sem escala




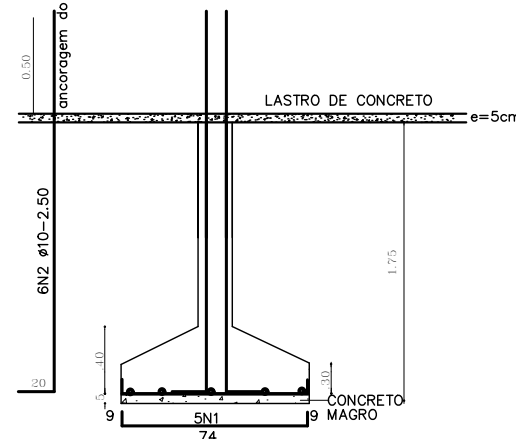


Diagrama de un estribo cuadrado con las siguientes especificaciones:

- Dimensión de los lados: 14
- Refuerzo superior: 14
- Refuerzo inferior: 14
- Refuerzo lateral izquierdo: 14
- Refuerzo lateral derecho: 14
- Refuerzo interno superior: 4
- Especificación de refuerzo: 17N3 c10-ø5.0-0.60

Sem escada

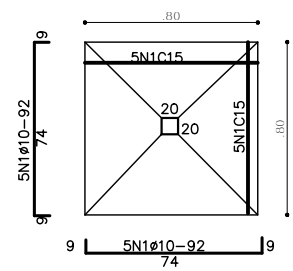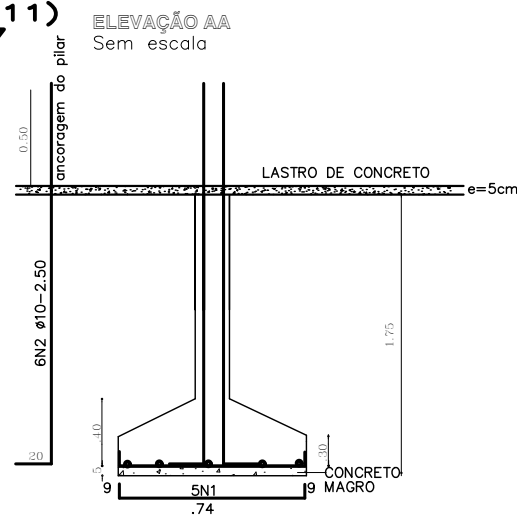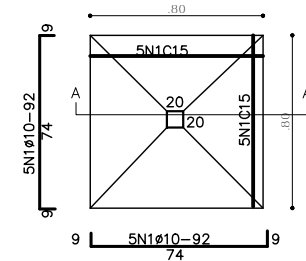

ESTRIBO

9




17N4 c10-ø5.0-0.60

19

19

9

Sem escala

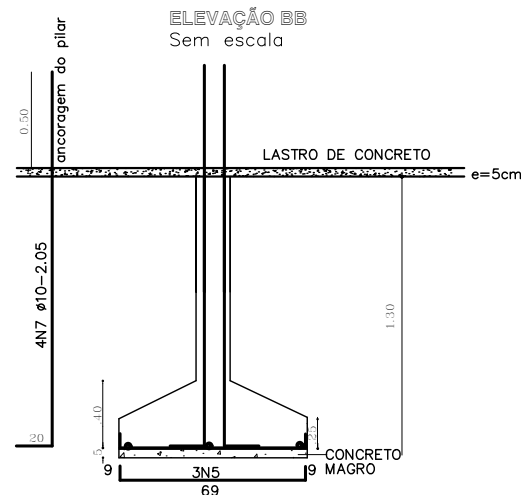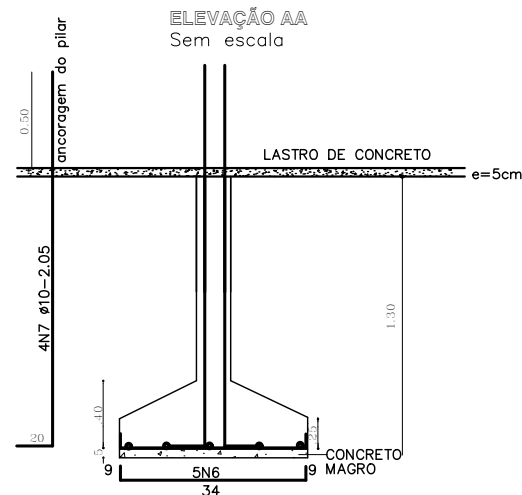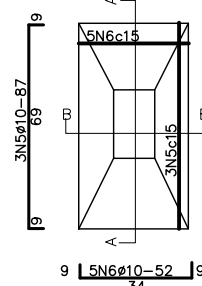

ESTRIBO

9


13N4 c10-Ø5.0-0.60

19

19



9

Sem escala

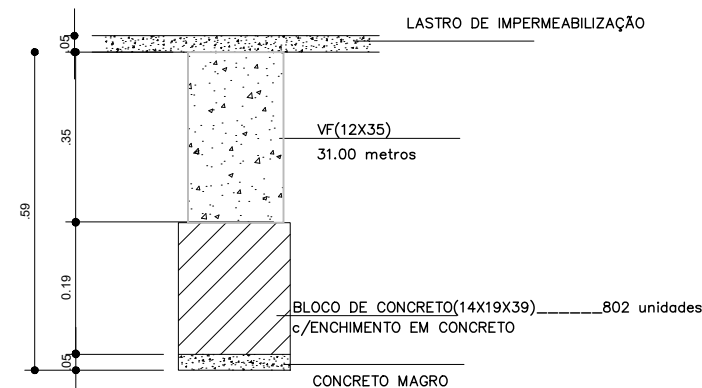

obs: a opção do uso do bloco é para terrenos com taxa baixa de resistência do solo abaixo de 1 kg /cm<sup>2</sup> e com desnível

Sem escala
------------

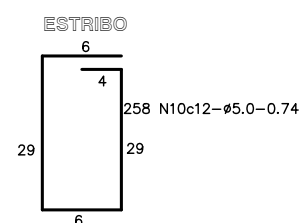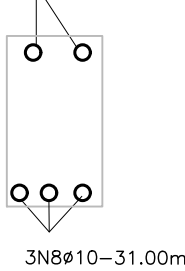

Nota: Comprimento total de vigas baldrame = 31.00 metros

6) CONSIDERAR PARA IMPLANTAÇÃO DESTA FUNDAÇÃO O TERRENO PLANO

Obs: Caso o terreno não seja nivelado adotar DET A, usando bloco de concreto grauteado com a viga baldrame projetada.

QUADRO DE FERRO				
N	DIAMETRO	QUANTIDADE	COMP (m)	COMP TOTAL(m)
N1	10	110	0,92	101,20
N2	10	72	2,50	180,00
N3	5	1	0,60	0,60
N4	5	239	0,60	143,40
N5	10	12	0,87	10,44
N6	10	20	0,52	10,40
N7	10	16	2,05	32,80
N8	10	3	31,00	93,00
N9	8	2	31,00	62,00
N10	5	258	0,74	190,92

RESUMO			
DIAM	COMP	PESO KG	PESO(KG)
5	334,92	0,16	53,59
8	62,00	0,39	24,18
10	427,84	0,62	265,26
TOTAL			343,03

02					
01	EMISSÃO INICIAL	07/07/09			
REVISÃO	DESCRIÇÃO	DATA	DESENHO	VERIF.	APROV.

1. MEDIDAS EM METRO.
2. TODAS AS MEDIDAS E QUANTIDADES SEVERÃO SER CONFERIDAS NA OBRA ANTES DE QUALQUER PROCEDIMENTO DE FABRICAÇÃO.
3. DIREITOS AUTORAIS RESERVADOS: ESTE PROJETO NÃO PODERÁ SER REPRODUZIDO OU MODIFICADO (TOTAL OU EM PARTES) SEM A EXPRESSA AUTORIZAÇÃO DOS AUTORES.


  
Jorge Otávio da Silva Brandão  
Engenheiro Civil  
CREA nº 24.721/D



**UNIÃO DOS MUNICÍPIOS DA BAHIA**  
COORDENAÇÃO DE ENGENHARIA E ARQUITETURA

PREFEITURA				PREFEITURA MUNICIPAL DE IBITIARA	
GESTÃO				WILSON DOS SANTOS SOUZA	
PROJETO				UNIDADE DE SATÉLITE DE SAÚDE PROJETO ESTRUTURAL	
PRANCHA				Fundação Detalhamento	
ENGENHEIRO: JORGE BRANDÃO		CREA. 24.721D/BA	DESENHO JORGE BRANDÃO		FOLHA
DATA AGOSTO/2022		NÚMERO DE PROJETO	PROJETO REFERÊNCIA		02/02
ESCALA SEM ESCALA		EST-1294/22			

# **PROJETO ELETRICO BAIXA TENSÃO PLANTA BAIXA**

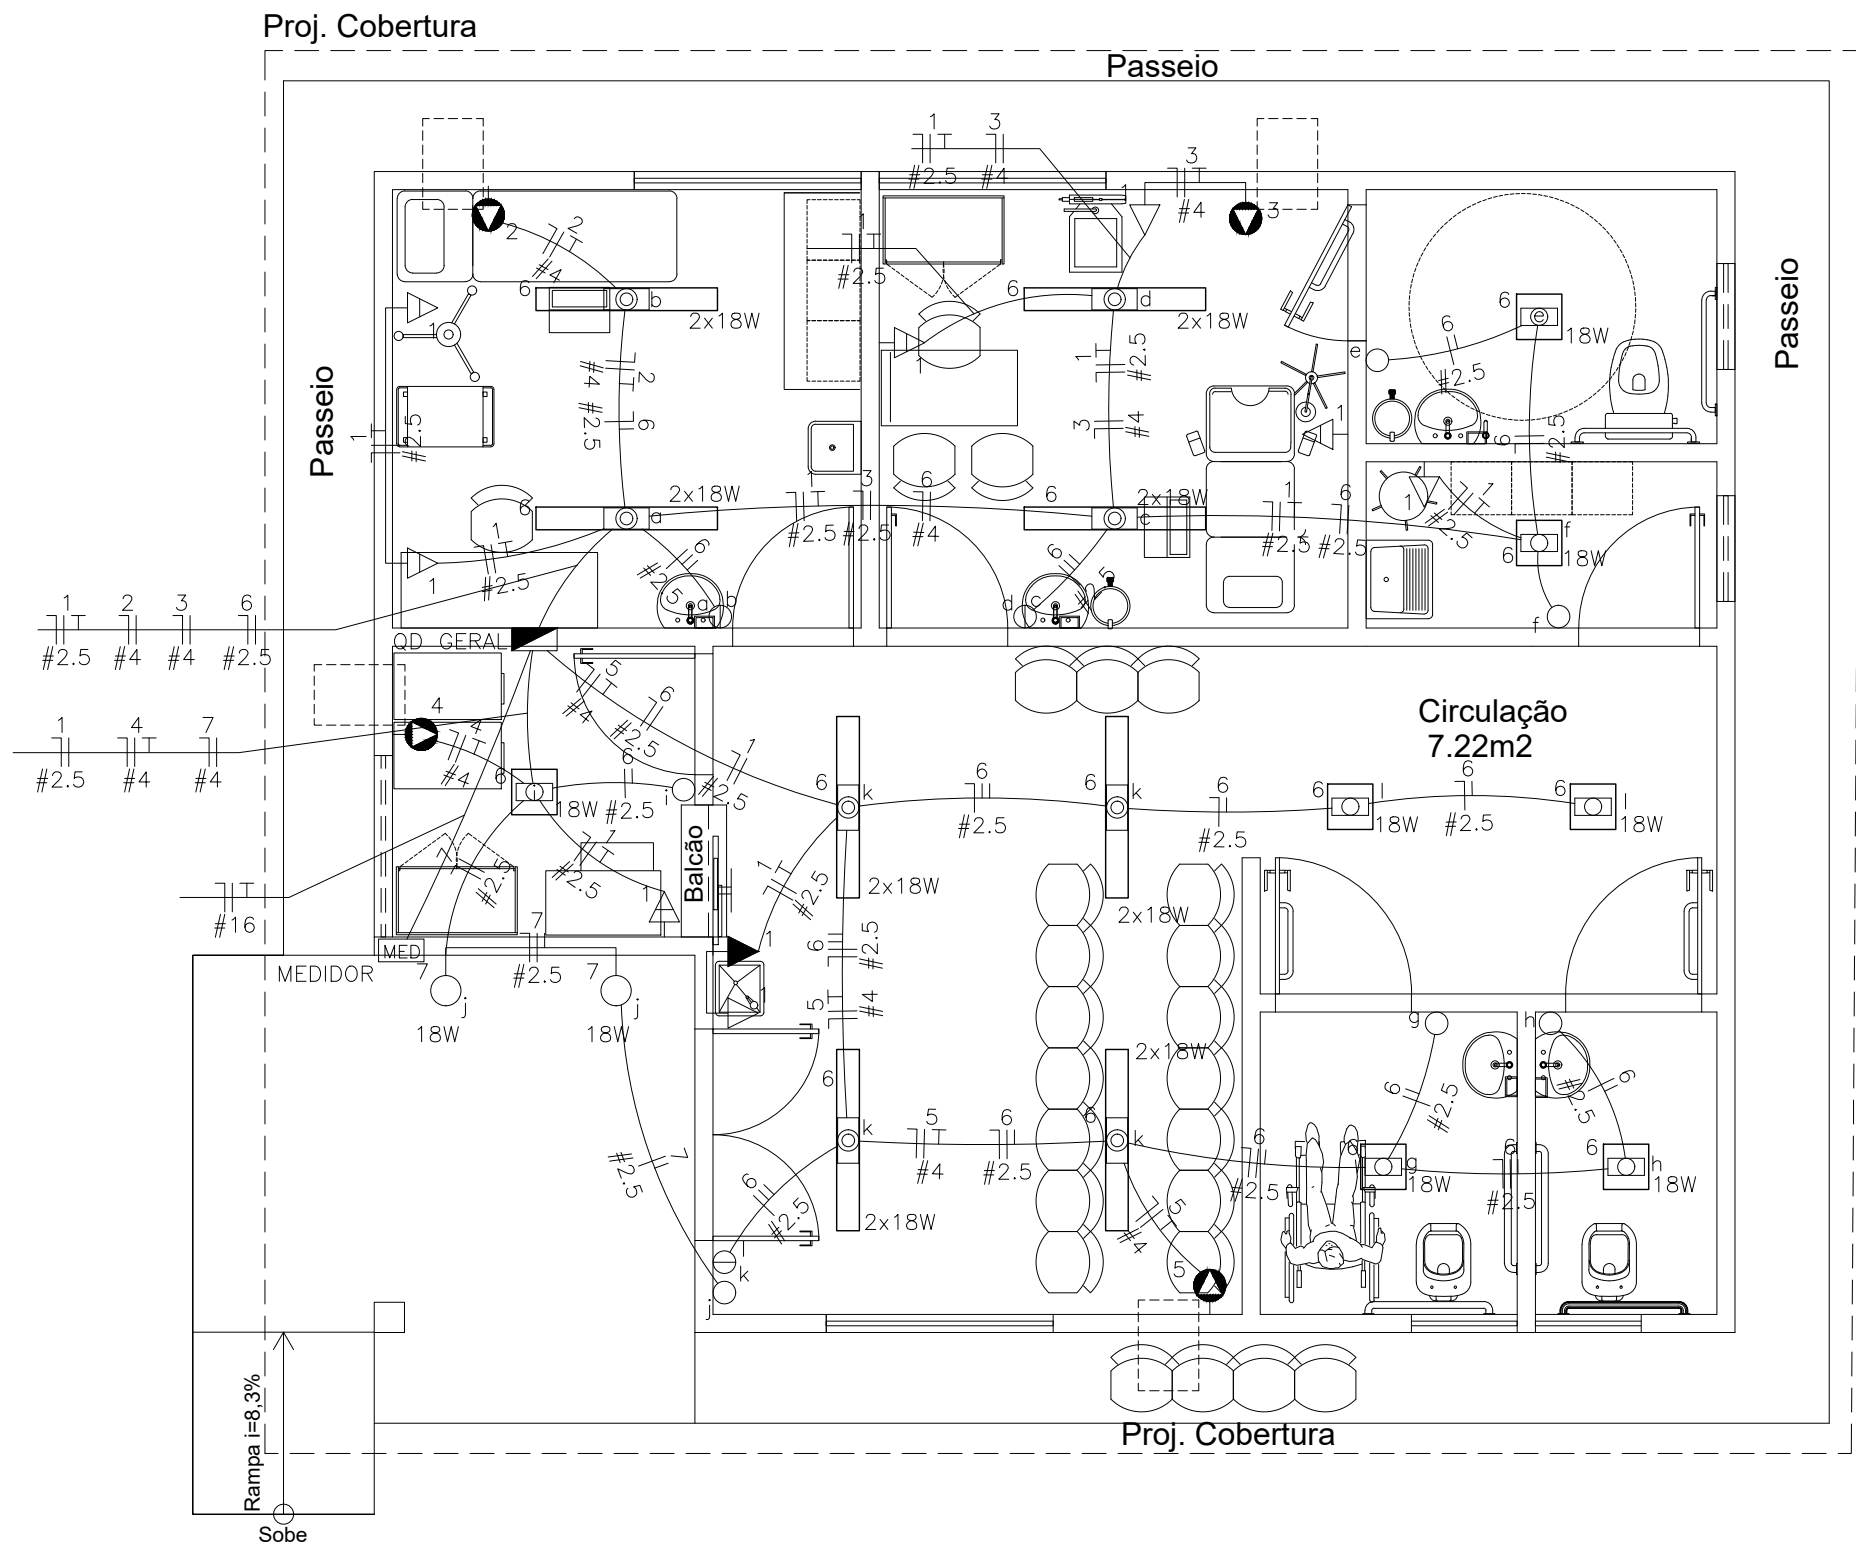

## LEGENDA:

- Luminária em LED 2x18W no teto (embutido)
- Luminária em LED 18W na parede (arandela)
- Luminária em LED 18W no teto (embutido)
- Interruptor de duas seções
- Interruptor de uma seção
- Tomada 2P dupla h=30cm
- Tomada ar condicionado
- Caixa de Distribuição
- MEDIDOR
- Disjuntor a seco - DIN Curva B 10A 1P
- Disjuntor a seco - DIN Curva B 16A 1P
- Disjuntor a seco - DIN Curva B 70A 1P
- ELETRODUTO NO TETO/PAREDE
- Neutro, Fase, Retorno, Terra

02					
01	EMIÇÃO INICIAL	AGOSTO/22	RENILCE	RENILCE	RENILCE
REVISÃO	DESCRIÇÃO	DATA	DESENHO	VERIF.	APROV.

### OBSERVAÇÕES:

- MEDIDAS EM METRO.
- TODAS AS MEDIDAS E QUANTIDADES SEVERÃO SER CONFERIDAS NA OBRA ANTES DE QUALQUER PROCEDIMENTO DE FABRICAÇÃO.
- DIREITOS AUTORAIS RESERVADOS: ESTE PROJETO NÃO PODERÁ SER REPRODUZIDO OU MODIFICADO (TOTAL OU EM PARTES) SEM A EXPRESSA AUTORIZAÇÃO DOS AUTORES.

*Eng. J. Brandão*  
Engenheiro Civil  
CREA 001.000.000-0



**SESAB**  
SECRETARIA DA SAÚDE



**UNIÃO DOS MUNICIPIOS DA BAHIA**  
COORDENAÇÃO DE ENGENHARIA E ARQUITETURA

PREFEITURA

PREFEITURA MUNICIPAL DE IBITIARA

GESTÃO

WILSON DOS SANTOS SOUZA

PROJETO

POSTO SATÉLIT / SESAB


PRANCHA

**PROJETO ELÉTRICO BAIXA TENSÃO**  
**PLANTA BAIXA**

ENGENHARIA JORGE BRANDÃO	CREA 24721-D	PROJETO FELIPE V.	FOLHA
DATA AGOSTO / 2022	NÚMERO DE PROJETO	PROJETO REFERÊNCIA	<b>01/01</b>
ESCALA 1/50	ELE-819/21		

Formato A2 - Escala 1:50

Quadro de Cargas												
QD GERAL												
Circ.	Descrição	Iluminação		Tomadas		Ar Cond.		Pot. v	Pot. vA	Demanda (W)	Fat. Pot.	Corr. A
		18W	2x18W	150W	300W	1000W	2350W					
1	Tomadas			4	5			21000	26250		0,80	11,93
2	Ar Condicionado (9000 Btu)					1	11000	12791	0,86	5,81	1	10A
3	Ar Condicionado (9000 Btu)					1	11000	12791	0,86	5,81	1	10A
4	Ar Condicionado (9000 Btu)					1	11000	12791	0,86	5,81	1	10A
5	Ar Condicionado (18000 Btu)					1	23500	27326	0,86	12,42	1	16A
6	Iluminação	7	8				4140	4140	1,00	1,88	1	10A
7	Iluminação externa (arandela)	2					360	360	1,00	0,16	1	10A
RES.	Circuito Reserva											
RES.	Circuito Reserva											
RES.	Circuito Reserva											
Total		9	8	4	5	3	1	82000	96448			
Aliment.	C=3,38m QT=2%							7266,3	8539,5	100%	0,85	38,80
Potência Demandada: 100% (82000 W) (96448 V.A)												
Corrente nas Fases: A=38,8A												

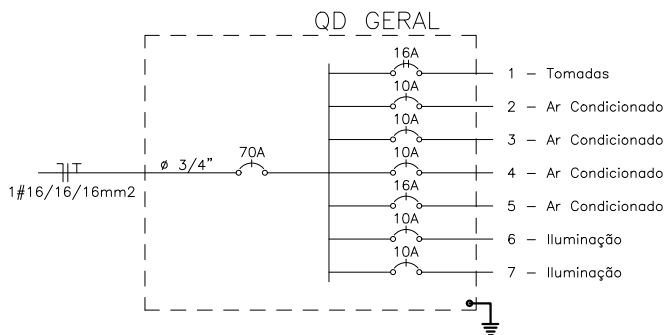

— NBR-5444 —

Num.	Quant.	Und.	Dimensão	Código	Descrição
1	11	pc		PECCX2X4	Caixa 2x4
2	15	pc		PECCX6S	Caixa Sextavada
3	38,36	m	3/4"		Eletroduto Flexível - Parede
4	6,85	m	3/4"		Eletroduto Flexível - Pipo
5	45,29	m	3/4"		Eletroduto Flexível - Teto
6	7	pc			Luminária em LED Plafon 18W no teto
7	8	pc			Luminária em LED Tubular 2x18W no teto
8	2	pc			Luminária em LED 18w na parede (arandela)
9	3	pc			Interruptor de duas seções
10	6	pc			Interruptor de uma seção
11	1	pc			Medidor
12	1	pc			Quadro Geral de luz e força


— Interruptor com círculo e linha —

Num.	Quant.	Und.	Dimensão	Código	Descrição
1	13	pc		PECCX2X4	Caixa 2x4
2	5	pc			Tomada 2P dupla h=30cm Bifásica
3	1	pc			Tomada 2P h=190cm
4	3	pc			Tomada 2P h=30cm
5	3	pc			Tomada 3P - Ar Condicionado Split 9000 Btu's
6	1	pc			Tomada 3P - Ar Condicionado Split 18000 Btu's



— Fiação e Dispositivos de Proteção —

Num.	Quant.	Und.	Dimensão	Código	Descrição
1	3,38	m	16 mm2	3046	Cabo 1 KV - PVC - Fase
2	3,38	m	16 mm2	3046	Cabo 1 KV - PVC - Neutro
3	3,38	m	16 mm2	3046	Cabo 1 KV - PVC - Terra
4	2	pc	1P16A		Disjuntor a seco - DIN Curva B
5	5	pc	1P10A		Disjuntor a seco - DIN Curva B
6	1	pc	1P70A		Disjuntor a seco - DIN Curva B
8	32,07	m	4 mm2	3002	Fio cabo 750 V - PVC - Fase
9	77,60	m	2,5 mm2	3000	Fio cabo 750 V - PVC - Fase
10	32,07	m	4 mm2	3002	Fio cabo 750 V - PVC - Neutro
11	64,49	m	2,5 mm2	3000	Fio cabo 750 V - PVC - Neutro
12	44,21	m	2,5 mm2	3000	Fio cabo 750 V - PVC - Retorno
13	31,75	m	2,5 mm2	3000	Fio cabo 750 V - PVC - Terra
14	19,86	m	4 mm2	3002	Fio cabo 750 V - PVC - Terra
15	1	und			Haste para aterramento

# **PROJETO HIDROSSANITÁRIO - ESGOTO**

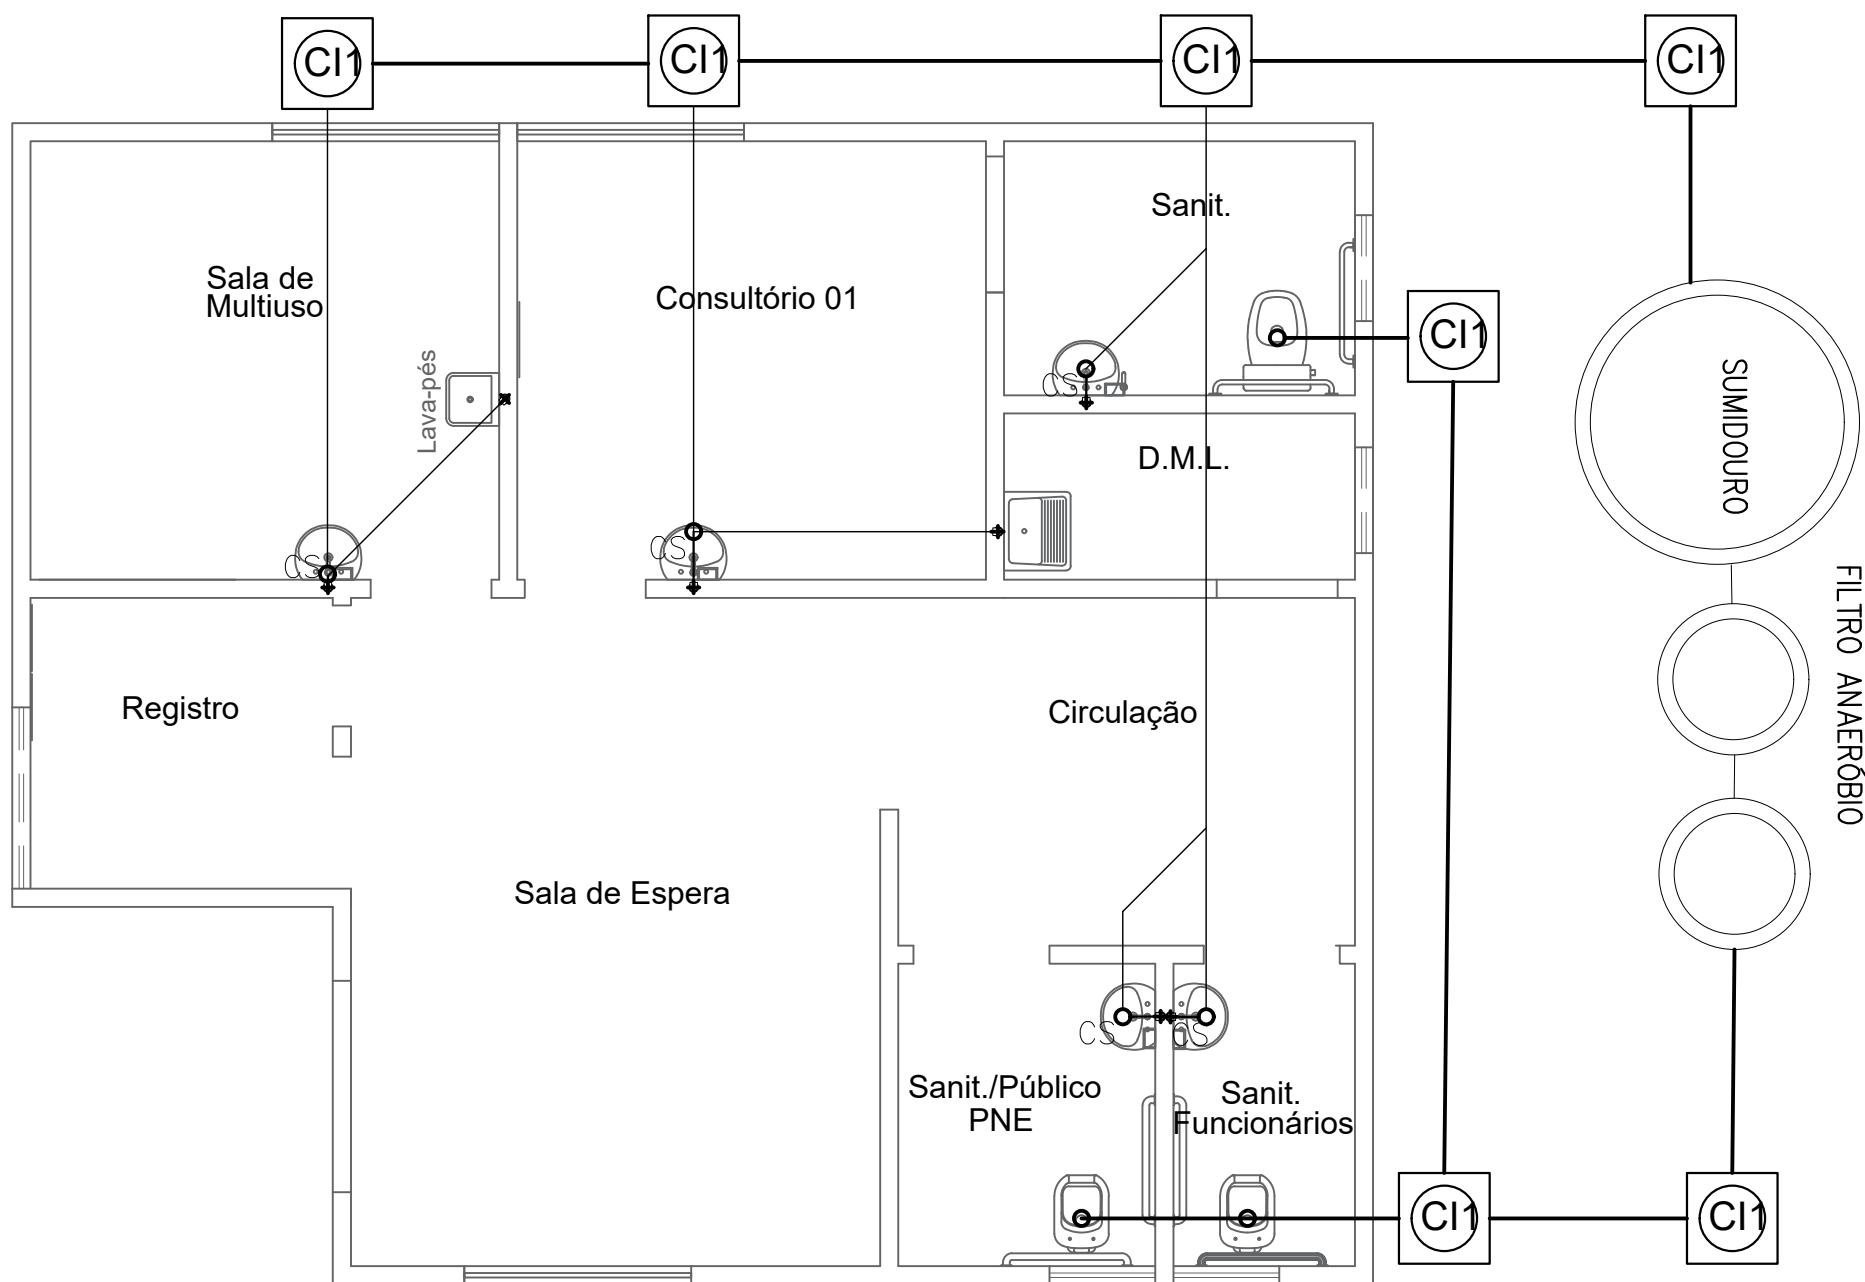

LISTA DE MATERIAIS DE ESGOTO				
nº	DESCRIÇÃO	DIMENSÃO	UNIDADE	QUANTITATIVO
1	TUBO PVC SOLDAVEL BRANCO	40mm	M	7,5
2	TUBO PVC SOLDAVEL BRANCO	50mm	M	23,5
3	TUBO PVC SOLDAVEL BRANCO	100mm	M	35,8
5	JOELHO 90º PVC	40mm	UNID	6
6	JOELHO 90º PVC	50mm	UNID	6
7	JOELHO 90º PVC	100mm	UNID	3
9	JUNÇÃO PVC	100mm	UNID	1
10	JUNÇÃO PVC	50mm	UNID	2
11	CAIXA DE INSPEÇÃO	60x60x60cm	UNID	7
12	CAIXA SIFONDA	150X150X50	UNID	5
14	JOELHO 45º PVC	50mm	UNID	2
16	FOSSA SEPTICA	Ø1,80m	UNID	1
17	SUMIDOURO	Ø1,38m	UNID	1
18	FILTRO	Ø2,10m	UNID	1

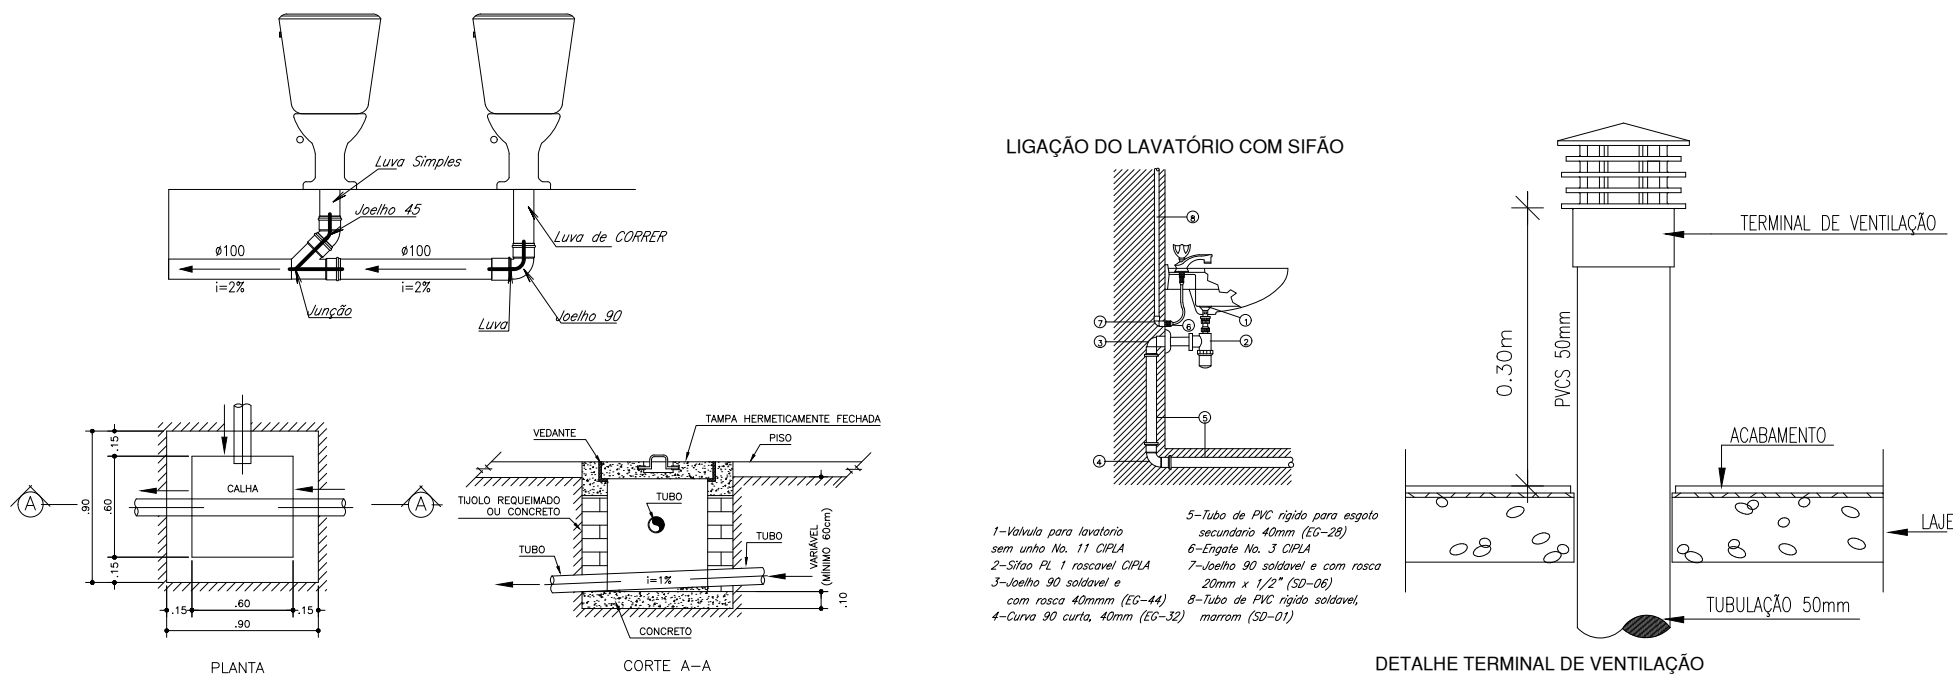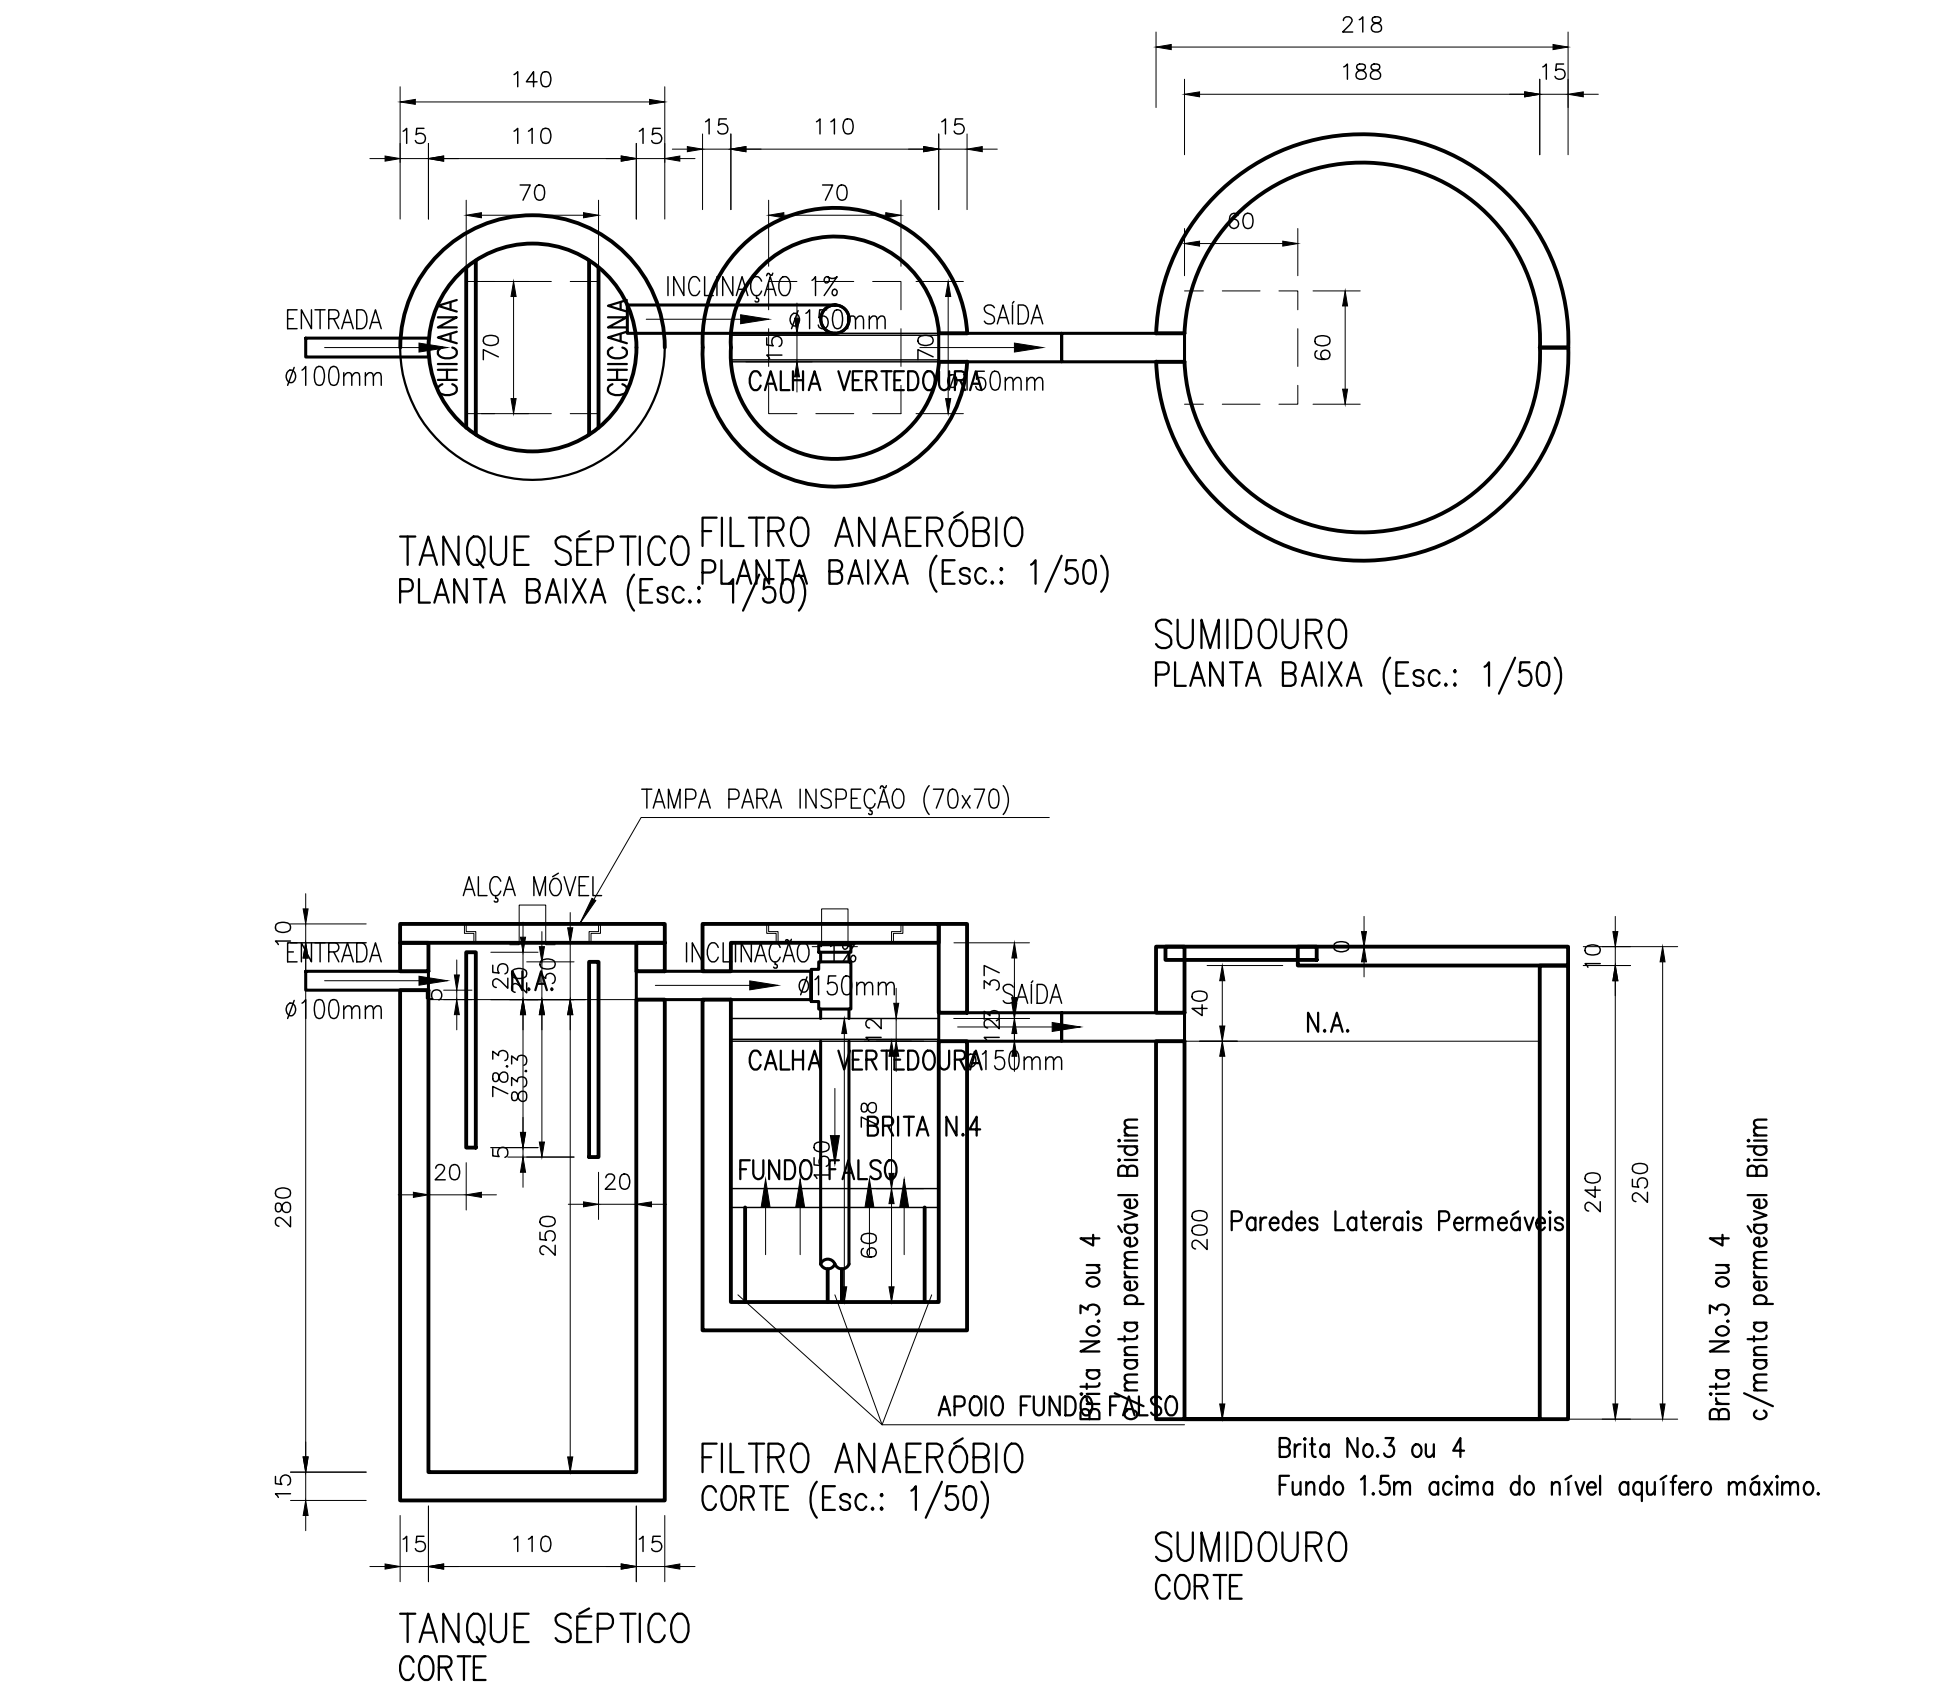

LEGENDA

- C1 – Joelho 90 – 40mm
- C2 – Joelho 90 – 50mm
- C3 – Joelho 90 – 100mm
- C4 – Joelho 45 – 40mm
- C5 – Joelho 45 – 50mm
- C6 – Joelho 45 – 100mm
- C7 – Junção – 50mm
- C8 – Tê – 50mm
- C9– Luva – 100mm
- C10– Junção 100x50mm
- C10– Junção 40mm
- CI – Caixa inspeção
- CS – Caixa Sifonada
- RS – Ralo sifonado circular

PVC Soldável branco

- Caixa Sifonada 100x100x50mm (Detalhado/em Planta)
- Caixa Sifonada 150x150x50mm (Detalhado/em Planta)
- Joelho 45 50mm (Detalhado/em Planta)
- Joelho 45 secundário 40mm (Detalhado/em Planta)
- Joelho 90 100mm (Detalhado/Sobe)
- Joelho 90 50mm (Detalhado/Desce)
- Joelho 90 50mm (Detalhado/Sobe)
- Joelho 90 secundário 40mm (Detalhado/Desce)
- Joelho 90 secundário 40mm (Detalhado/Sobe)
- Junção 100mm (Detalhado/em Planta)
- Junção 100x50mm (Detalhado/em Planta)
- Junção 100mm (Detalhado/Frontal)
- Junção 50mm (Detalhado/em Planta)
- Ralo sifonado circular 100x40mm (Detalhado/em Planta)
- Redução 50x40mm (Detalhado/em Planta)
- Redução 75x50mm (Detalhado/em Planta)
- Tê 100x50mm (Detalhado/Sobe)
- Tê 50mm (Detalhado/Sobe)
- Caixa de Gordura
- Caixa de Inspeção

PRUMADAS



Tubo Ventilacao

TUBULAÇÃO

- Tubo PVC Soldável branco 100mm (Detalhado) - Esgoto Primário
- Tubo PVC Soldável branco 50mm (Detalhado) - Esgoto Primário
- Tubo PVC Soldável branco 40mm (Detalhado) - Esgoto Secundário
- Tubo PVC Soldável branco 50mm (Detalhado) - Esgoto Secundário
- Tubo PVC Soldável branco 50mm (Detalhado) - Ventilação

OBSERVAÇÕES:

- MEDIDAS EM METRO.
- TODAS AS MEDIDAS E QUANTIDADES SEVERÃO SER CONFERIDAS NA OBRA ANTES DE QUALQUER PROCEDIMENTO DE FABRICAÇÃO.
- DIREITOS AUTORAIS RESERVADOS: ESTE PROJETO NÃO PODERÁ SER REPRODUZIDO OU MODIFICADO (TOTAL OU EM PARTES) SEM A EXPRESSA AUTORIZAÇÃO DOS AUTORES.

**UPB** **UNIÃO DOS MUNICIPIOS DA BAHIA**  
COORDENAÇÃO DE ENGENHARIA E ARQUITETURA

PREFEITURA MUNICIPAL DE IBITIARA

WILSON DOS SANTOS SOUZA

UNIDADE DE SATÉLITE DE SAÚDE




HIDROSSANITARIO - ESGOTO  
ESQUEMA GERAL E DETALHES

ENGENHEIRO CIVIL JORGE BRANDÃO	CREA 24721-D	DESENHO AGUINALDO NETO	FOLHA
DATA AGOSTO/22	NÚMERO DE PROJETO HS-694/21	PROJETO REFERÊNCIA	
ESCALA 1/50			

02/03



**PROJETO TÉCNICO  
SIMPLIFICADO DE INSTALAÇÃO  
DOS EQUIPAMENTOS DE  
SEGURANÇA**

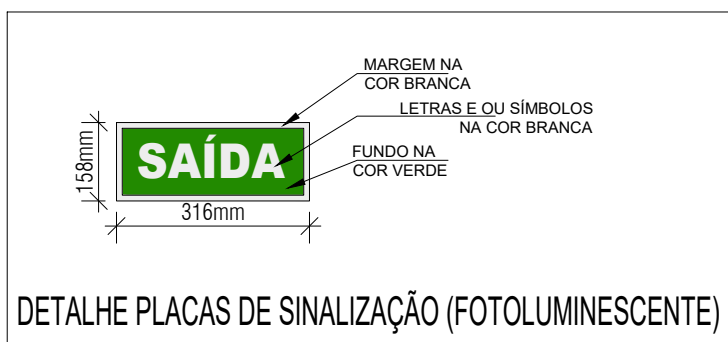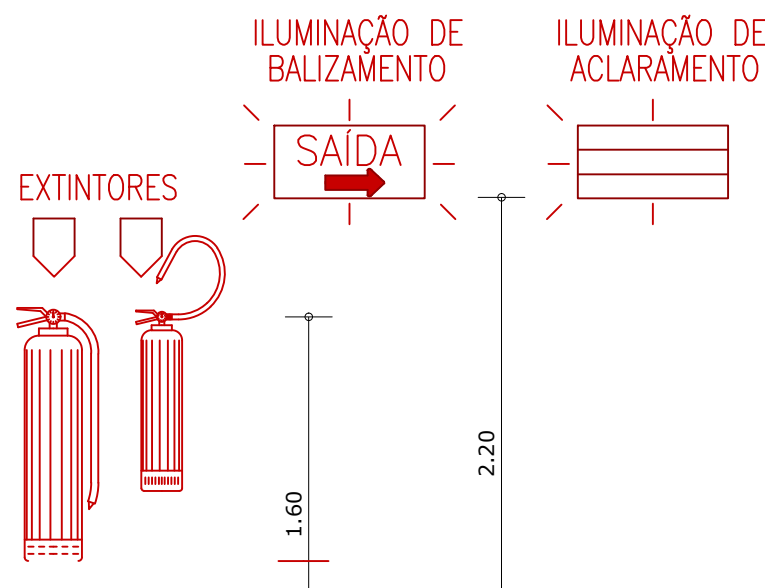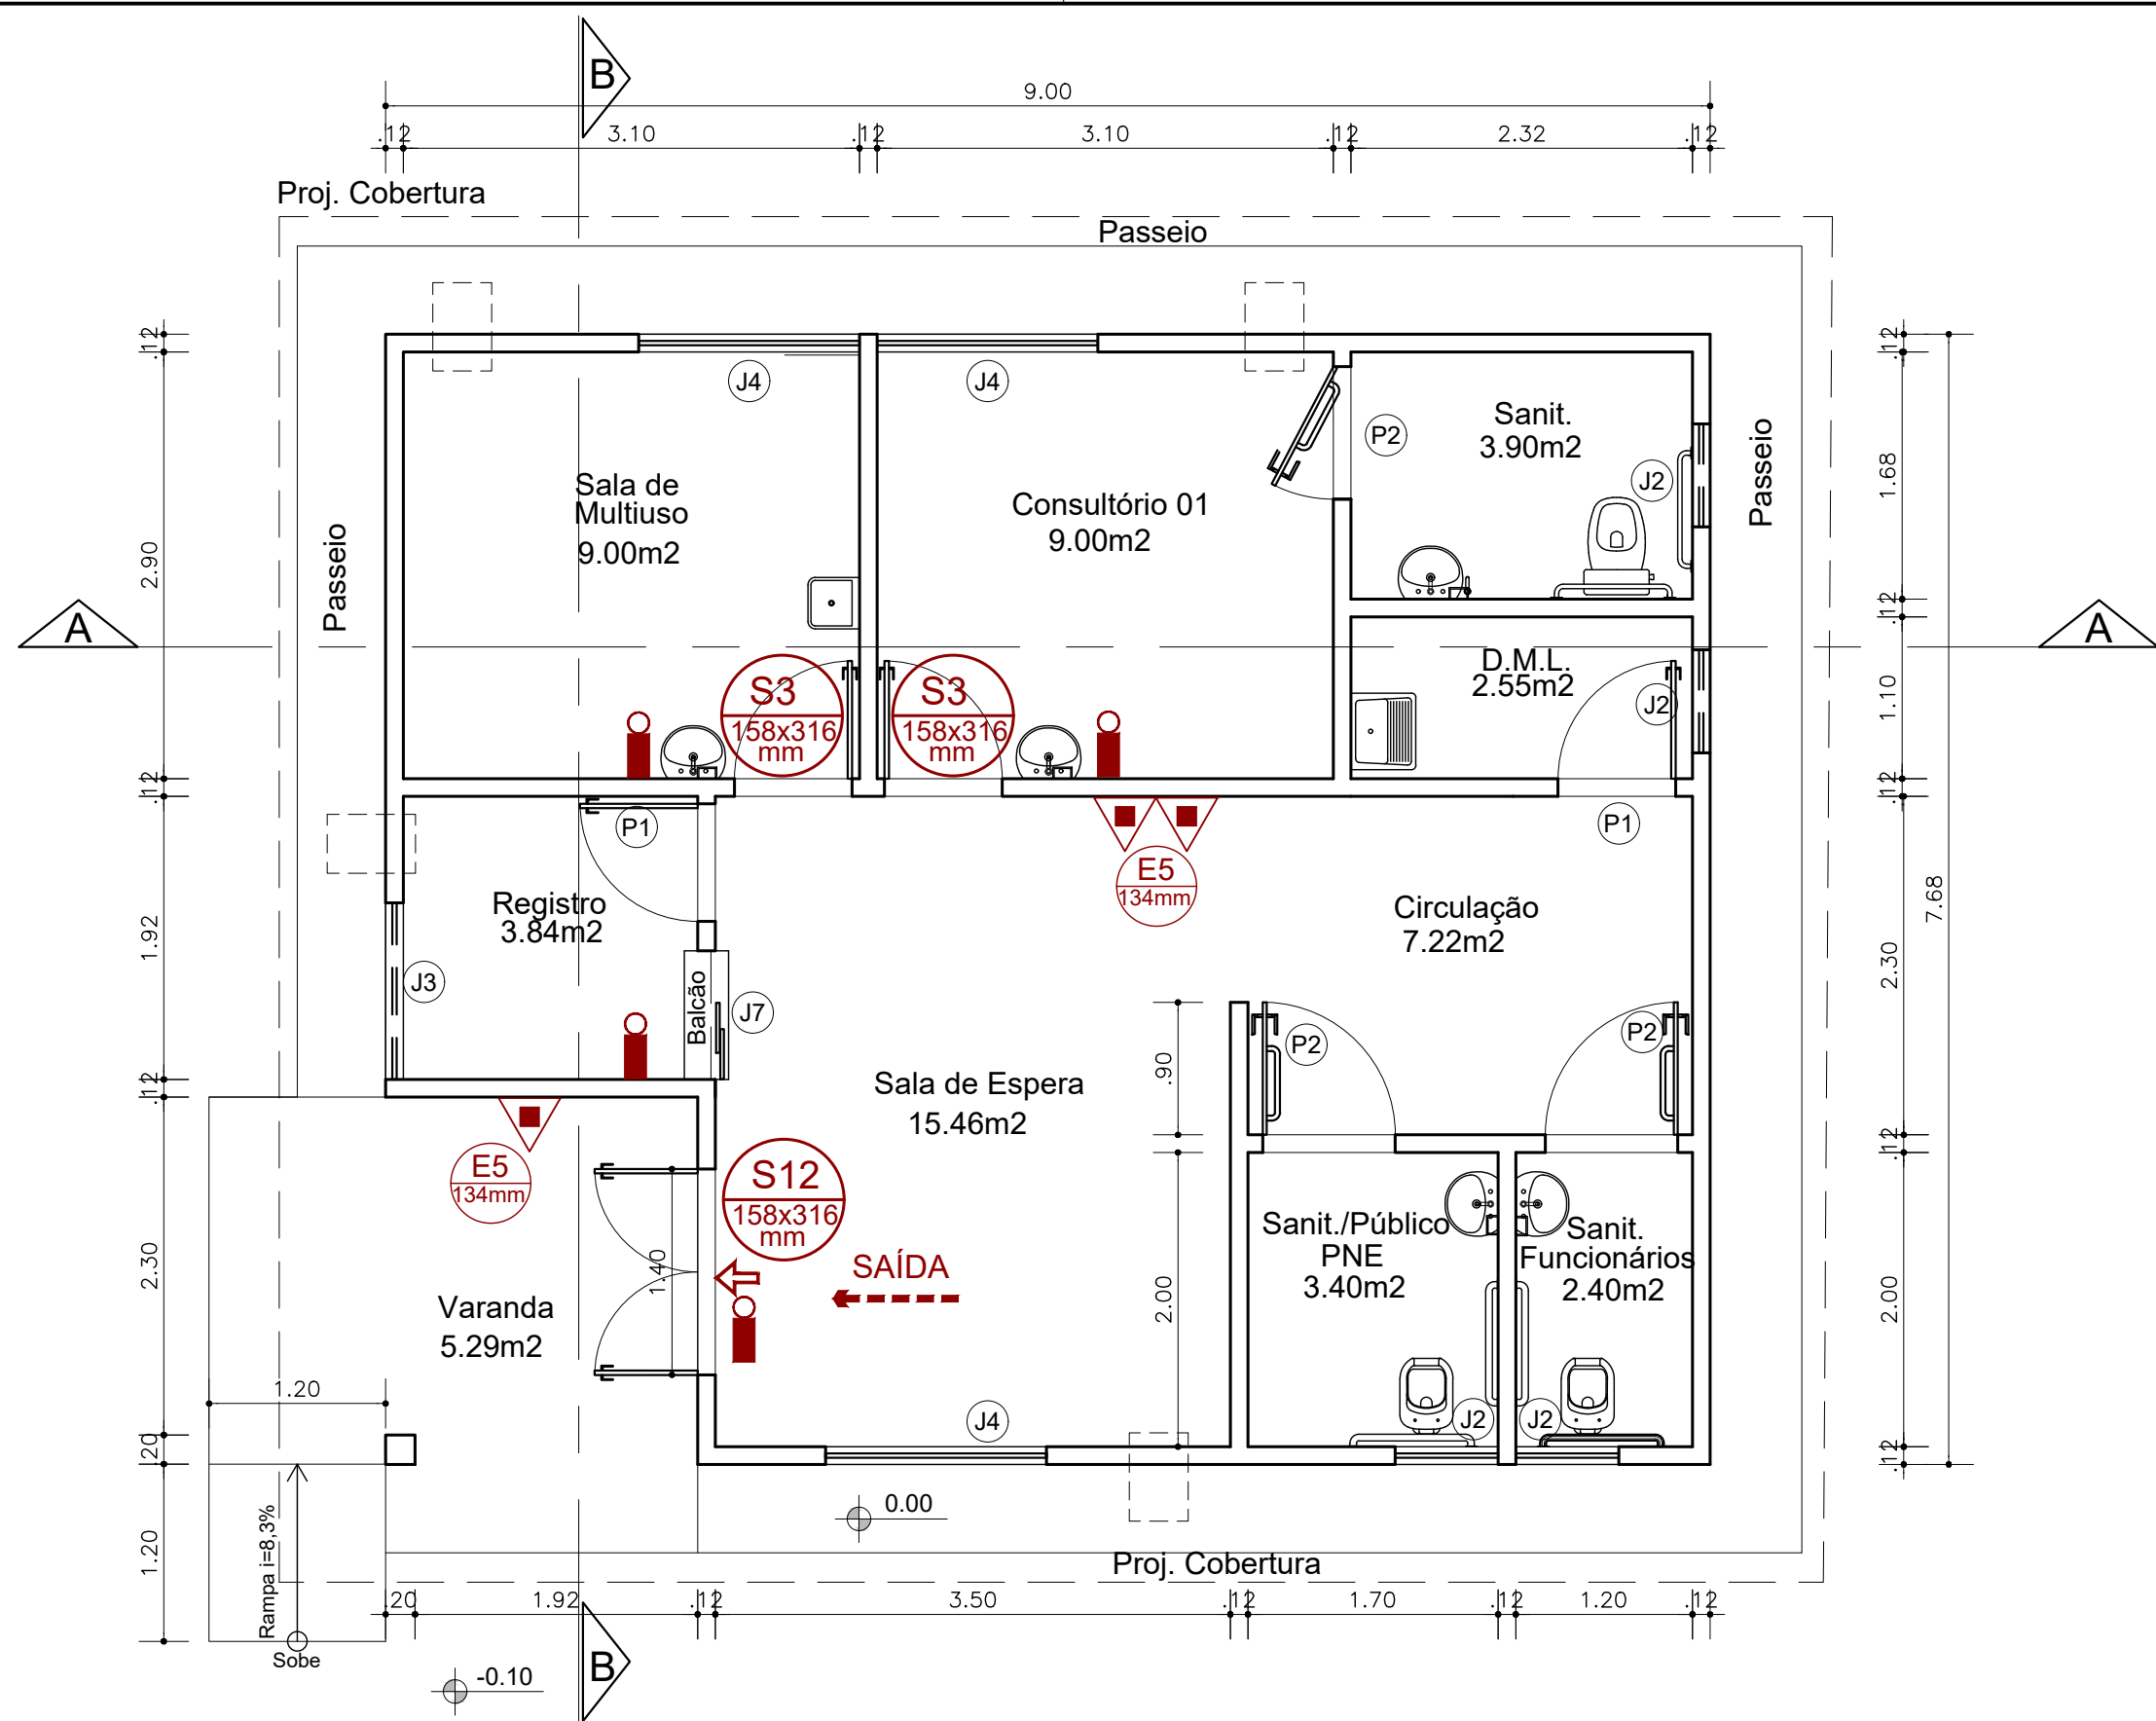

- LEGENDA**
- PROTEÇÃO CONTRA INCÊNDIO E PÂNICO**
- EXTINTORES**
- PÓ QUÍMICO SECO ABC - CAP. 4Kg
- ILUMINAÇÃO**
- ILUMINAÇÃO DE EMERGÊNCIA (ACLARAMENTO)
  - ILUMINAÇÃO DE EMERGÊNCIA (BALIZAMENTO)
- SISTEMA PASSIVO**
- S12 158x316 mm SAÍDA INDICAÇÃO DA SAÍDA DE EMERGÊNCIA DIMENSÕES L=2H (158x316mm)
  - S2 158x316 mm INDICAÇÃO DO SENTIDO (ESQUERDA OU DIREITA) DE UMA SAÍDA DE EMERGÊNCIA - DIMENSÕES L=2H (158x316mm)

02					
01	EMIÇÃO INICIAL	AGOSTO/22	RENILCE	RENILCE	RENILCE
REVISÃO	DESCRIÇÃO	DATA	DESENHO	VERIF.	APROV.

- OBSERVAÇÕES:**
- MEDIDAS EM METRO.
  - TODAS AS MEDIDAS E QUANTIDADES SEVERÃO SER CONFERIDAS NA OBRA ANTES DE QUALQUER PROCEDIMENTO DE FABRICAÇÃO.
  - DIREITOS AUTORAIS RESERVADOS: ESTE PROJETO NÃO PODERÁ SER REPRODUZIDO OU MODIFICADO (TOTAL OU EM PARTES) SEM A EXPRESSA AUTORIZAÇÃO DOS AUTORES.



**SESAB**  
SECRETARIA DA SAÚDE



**UNIÃO DOS MUNICIPIOS DA BAHIA**  
COORDENAÇÃO DE ENGENHARIA E ARQUITETURA

PREFEITURA MUNICIPAL DE IBITIARA

GESTÃO WILSON DOS SANTOS SOUZA

PROJETO PROJETO TÉCNICO SIMPLIFICADO DE INSTALAÇÃO DOS EQUIPAMENTOS DE SEGURANÇA  
**POSTO SATÉLITE / SESAB**

PRANCHA **SUBSISTEMA DE PROTEÇÃO E COMBATE A INCÊNDIO**  
**PLANTA BAIXA**

ENGENHEIRO JORGE BRANDÃO	CREA 24721D-BA	DESENHO RENILCE	FOLHA
DATA AGOSTO / 2022	NÚMERO DE PROJETO	PROJETO REFERÊNCIA	<b>01/01</b>
ESCALA 1/50	SEG-1331/22		



**GOVERNO DO ESTADO DA BAHIA**  
**SECRETARIA DA SAÚDE DO ESTADO DA BAHIA**  
**DIRETORIA DE VIGILÂNCIA SANITÁRIA E AMBIENTAL**

ANÁLISE DE PBA FÍSICO-FUNCIONAL  
UNIDADE SATÉLITE  
(PROJETO PADRÃO)

21/06/2018

**IDENTIFICAÇÃO DO ESTABELECIMENTO:**

**Razão Social:** Secretaria da Saúde do Estado da Bahia

**Nome Fantasia:** UNIDADE SATÉLITE (Projeto Padrão)

**CNPJ:** 13.937.131/0001-41

**Responsável Legal:** César Mauricio de Barros e Azevedo Chastinet

**E-mail:** cesar.chastinet@saude.ba.gov.br

**Fone:** (71) 98810 1255

**Responsável Técnico:** Maria Alcina Romero Boullosa **COREN:** 11848

**Fone:** (71) 3115-4215/ (71) 98854-1902

**E-mail:** m.alcinaromero@gmail.com

**Responsável Técnico Projeto:** Darlan de Oliveira Blohem **CAU:** A36898-9

**Doc nº:** 0311180014417

**Solicitação:** Análise de Projeto

**Área de Projeto:** 70,00 m²

**I – LEGISLAÇÃO DE REFERÊNCIA:**

Resolução RDC Nº 50, de 21 de fevereiro de 2002 –MS/ANVISA (Projetos físicos de EAS)

Resolução RDC N.º 51 de 06 de outubro de 2011 – MS/ANVISA (Avaliação projetos de EAS)

**II – ANÁLISE TÉCNICA:**

Este relatório diz respeito à análise do Projeto Básico de Arquitetura físico funcional de uma UNIDADE SATÉLITE PADRÃO, contendo um consultório indiferenciado com sanitário anexo e uma sala de curativos/ pequenos procedimentos de baixo risco a ser implantada no Estado da Bahia.

**III –PARECER TÉCNICO:**

Por se tratar de um “Projeto Padrão” deverá se atentar para o Risco e a dificuldade de se encontrar terrenos nos mesmos moldes do previsto quando da concepção do “Projeto Padrão”, o que implicará em necessidade de ajustes no projeto, ajustes estes que deverão ser alvo de análise de conformidade com as legislações de referência citadas no item I deste relatório.

O Projeto Básico de Arquitetura físico-funcional para uma UNIDADE SATÉLITE PADRÃO no Estado da Bahia, atende às Legislações de Referência, tendo, portanto, parecer de **DEFERIMENTO**.



**GOVERNO DO ESTADO DA BAHIA**  
**SECRETARIA DA SAÚDE DO ESTADO DA BAHIA**  
**DIRETORIA DE VIGILÂNCIA SANITÁRIA E AMBIENTAL**

ANÁLISE DE PBA FÍSICO-FUNCIONAL  
UNIDADE SATÉLITE  
(PROJETO PADRÃO)


21/06/2018

**Para a liberação da licença de funcionamento das unidades, será exigido:**

1. Definição do fluxo de descarte de material, visto que a unidade não está contemplada com sala de utilidades.

**OBSERVAÇÕES:**

- (1) A análise foi feita com base nas informações contidas nos documentos (plantas e relatórios técnicos e memoriais descritivos) que compõem o processo de análise de projeto de uma UNIDADE SATÉLITE contendo um consultório indiferenciado com sanitário anexo e uma sala de curativos/ pequenos procedimentos de baixo risco.
- (2) A construção deverá seguir o projeto ora deferido. Eventuais alterações ocorridas durante as obras serão objeto de análise pela equipe de inspeção no momento da compatibilização e poderão ser indeferidas caso não sejam compatíveis com as legislações sanitárias atinentes.
- (3) Quando do término da execução da obra do estabelecimento de saúde é obrigatória a anexação do Termo de Responsabilidade, firmado solidariamente pelo responsável pela execução da obra e pelo representante legal do EAS, declarando que a obra foi executada conforme PBA aprovado e parecer técnico final emitido pela vigilância sanitária competente, sob pena das sanções civil, administrativa e penal cabíveis.
- (4) A análise dos projetos de estabelecimentos de saúde pela DIVISA não exclui a necessidade de sua avaliação pelos demais órgãos competentes da Administração Pública para respectiva aprovação e atendimento das demais obrigações legais (áreas municipais de urbanismo, Planejamento, Segurança Pública, Meio Ambiente).

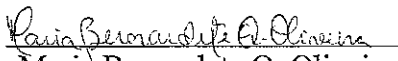  
Maria Bernardete Q. Oliveira  
Eng<sup>a</sup> Civil  
CREA-BA 23.797

  
M<sup>a</sup> Mercês Mota Alexandre  
Enfermeira  
DIVISA

  
Jôhilda Andrade  
Arquiteta  
DIVISA



ESTADO DA BAHIA  
PREFEITURA MUNICIPAL DE IBITIARA  
CNPJ: 13.781.828/0001-76



CONCORRÊNCIA ELETRÔNICA Nº. 005/2024-CONC-E

**ANEXO II**  
**MINUTA DE CONTRATO No. \_\_\_\_\_**  
**PROCESSO ADMINISTRATIVO Nº220/2024**  
**CONCORRENCIA ELETRONICA Nº005/2024-CONC-E**

CONTRATO DE EMPREITADA POR PREÇO GLOBAL, QUE ENTRE SI CELEBRAM, DE UM LADO, O MUNICIPIO DE IBITIARA, ATRAVÉS DO FUNDO MUNICIPAL DE SAÚDE E, DO OUTRO, A EMPRESA \_\_\_\_\_.

O MUNICIPIO DE XXXXXXXXXXXXXXXXXXXX, Estado da Bahia, Entidade de Direito Público Interno, inscrito no CNPJ nº. xxxxxxxxxxxxxxxxxxxx, com sede na xxxxxxxxxxxxxxxxxxxx, através do FUNDO MUNICIPAL DE SAÚDE, inscrito no CNPJ sob o nº. XXXXXXXXXXXXXXXX, neste ato representado pelo Gestor do Fundo o Sr. xxxxxxxxxxxxxxxxxxxx, matrícula funcional nº. XXXXXXXXXXXX, residente e domiciliada na cidade de xxxxxxxxxxxx e legalmente ratificado pelo seu Prefeito o Sr. Xxxxxxxxxxxxxxxxxx portador da Matrícula Funcional nº, residente e domiciliado na XXXXXXXXXXXXXXXX-Ba, doravante denominado simplesmente CONTRATANTE, e do outro lado a empresa o(a) \_\_\_\_\_, inscrito(a) no CNPJ/MF sob o nº \_\_\_\_\_, sediado(a) na \_\_\_\_\_, em \_\_\_\_\_ doravante designado CONTRATADO, neste ato representado(a) por \_\_\_\_\_ (nome e função no contratado), conforme atos constitutivos da empresa OU procuração apresentada nos autos, tendo em vista o que consta no Processo nº \_\_\_\_\_ e em observância às disposições da [Lei nº 14.133, de 1º de abril de 2021](#), e demais legislação aplicável, resolvem celebrar o presente Termo de Contrato, decorrente da CONCORRENCIA ELETRONICA Nºxxxxxxxxx., mediante as cláusulas e condições a seguir enunciadas.

**1. CLÁUSULA PRIMEIRA – OBJETO ([art. 92, I e II](#))**

1.1 O objeto do presente instrumento é a contratação \_\_\_\_\_, nas condições estabelecidas no Edital e seus anexos.

1.2 Vinculam esta contratação, independentemente de transcrição:

1.2.1 O Termo de Referência;

1.2.2 O Edital da Licitação;

1.2.3 A Proposta do contratado;

1.2.4 Eventuais anexos dos documentos supracitados.

1.3 O regime de execução é o de empreitada global por preço unitário com fornecimento de material e mão de obra associado.

Rua João Pessoa, 08 – Centro Ibitiara/Ba CEP: 46.700-000

Fone/Fax: (77) 3647-2151 - <https://www.ibitiara.ba.gov.br/>





ESTADO DA BAHIA  
PREFEITURA MUNICIPAL DE IBITIARA  
CNPJ: 13.781.828/0001-76



CONCORRÊNCIA ELETRÔNICA Nº. 005/2024-CONC-E

## 2. CLÁUSULA SEGUNDA – VIGÊNCIA E PRORROGAÇÃO

2.1 O prazo para EXECUÇÃO do contrato será de **xx (xxx)** meses a partir da emissão da Ordem de Serviço, e o prazo de VIGÊNCIA contratual será de **xx (xxxx)** meses a contar do dia subsequente à publicação do contrato em site oficial. (art.105)

2.2 O prazo de vigência será automaticamente prorrogado, independentemente de termo aditivo, quando o objeto não for concluído no período firmado acima, ressalvadas as providências cabíveis no caso de culpa do contratado, previstas neste instrumento. (art. 111)

2.3 Toda alteração de prazo, seja de execução, seja contratual, deverá ser justificada por escrito e previamente autorizada pela Secretaria Municipal Requisitante.

2.4 O não cumprimento dos prazos aqui previstos acarretará na aplicação das penalidades cabíveis previstas neste Edital.

2.5 O contrato não poderá ser prorrogado quando o contratado tiver sido penalizado nas sanções de declaração de inidoneidade ou impedimento de licitar e contratar com poder público, observadas as abrangências de aplicação.

## 3. CLÁUSULA TERCEIRA – DA EXECUÇÃO E GESTÃO CONTRATUAL ([art. 92, IV, VII e XVIII](#))

3.1 O regime de execução contratual, os modelos de gestão e de execução, assim como os prazos e condições de conclusão, entrega, observação e recebimento do objeto constam no Termo de Referência, anexo a este Contrato.

## 4. CLÁUSULA QUARTA – SUBCONTRATAÇÃO

4.1 É permitida a subcontratação parcial do objeto, até o limite de 25% (vinte e cinco por cento) do valor total do contrato, nas seguintes condições:

4.1.1 Permanece a responsabilidade integral do contratado pela perfeita execução contratual, cabendo-lhe realizar a supervisão e coordenação das atividades do subcontratado, bem como responder perante o contratante pelo rigoroso cumprimento das obrigações contratuais correspondentes ao objeto da subcontratação.

4.2 A subcontratação depende de autorização prévia do contratante, a quem incumbe avaliar se o subcontratado cumpre os requisitos de qualificação técnica necessários para a execução do objeto.

Rua João Pessoa, 08 – Centro Ibitiara/Ba CEP: 46.700-000

Fone/Fax: (77) 3647-2151 - <https://www.ibitiara.ba.gov.br/>



ESTADO DA BAHIA  
PREFEITURA MUNICIPAL DE IBITIARA  
CNPJ: 13.781.828/0001-76



## CONCORRÊNCIA ELETRÔNICA Nº. 005/2024-CONC-E

4.3 O contratado apresentará à Administração documentação que comprove a capacidade técnica do subcontratado, que será avaliada e juntada aos autos do processo correspondente.

4.4 É vedada a subcontratação de pessoa física ou jurídica, se aquela ou os dirigentes desta mantiverem vínculo de natureza técnica, comercial, econômica, financeira, trabalhista ou civil com dirigente do órgão ou entidade contratante ou com agente público que desempenhe função na contratação ou atue na fiscalização ou na gestão do contrato, ou se deles forem cônjuge, companheiro ou parente em linha reta, colateral, ou por afinidade, até o terceiro grau.

4.5 Caso tenha sido formulada no Termo de Referência a exigência de subcontratação de microempresas ou empresas de pequeno porte (art. 48, II, da Lei Complementar n. 123, de 2006, e art. 7º, do Decreto n.º 8.538, de 2015), além do regramento acima, deverão ser observadas as seguintes disposições específicas:

4.5.1 O CONTRATADO deverá apresentar, ao longo da vigência contratual, sempre que solicitada, a documentação de regularidade fiscal das microempresas e empresas de pequeno porte subcontratadas, sob pena de rescisão, aplicando-se o prazo para regularização previsto no § 1º do art. 4º do Decreto nº 8.538, de 2015;

4.5.2 O CONTRATADO deverá substituir a subcontratada, no prazo máximo de trinta dias, na hipótese de extinção da subcontratação, mantendo o percentual originalmente subcontratado até a sua execução total, notificando o CONTRATANTE, sob pena de rescisão, sem prejuízo das sanções cabíveis, ou a demonstrar a inviabilidade da substituição, hipótese em que ficará responsável pela execução da parcela originalmente subcontratada; e

4.6 O CONTRATADO será responsável pela padronização, pela compatibilidade, pelo gerenciamento centralizado e pela qualidade da subcontratação.

4.7 Os empenhos e pagamentos referentes às parcelas subcontratadas serão destinados diretamente às microempresas e empresas de pequeno porte subcontratadas.

## 5. CLÁUSULA QUINTA – PREÇO ([art. 92, V](#))

5.1 Os serviços objeto deste contrato serão prestados pelos preços unitários constantes das planilhas em anexo, as quais correspondem aos preços unitários propostos pela CONTRATADA na licitação acima definida, dando-se ao presente contrato o valor global de ..... (.....)

5.1.1 No valor acima estão incluídos todos os custos com material de consumo, salários, encargos sociais, previdenciários e trabalhistas de todo o pessoal da CONTRATADA, como também fardamento, transporte de qualquer natureza, materiais empregados, inclusive ferramentas, utensílios e

Rua João Pessoa, 08 – Centro Ibitiara/Ba CEP: 46.700-000

Fone/Fax: (77) 3647-2151 - <https://www.ibitiara.ba.gov.br/>



ESTADO DA BAHIA  
PREFEITURA MUNICIPAL DE IBITIARA  
CNPJ: 13.781.828/0001-76



## CONCORRÊNCIA ELETRÔNICA Nº. 005/2024-CONC-E

equipamentos utilizados, depreciação, aluguéis, administração, impostos, taxas, emolumentos e quaisquer outros custos que, direta ou indiretamente, se relacionem com o fiel cumprimento pela CONTRATADA das obrigações.

### 6. CLÁUSULA SEXTA - PAGAMENTO ([art. 92, V e VI](#))

6.1 O prazo para pagamento ao contratado e demais condições a ele referentes encontram-se definidos no Termo de Referência, anexo a este Contrato.

### 7. CLÁUSULA SÉTIMA - REAJUSTE ([art. 92, V](#))

7.1 Os preços inicialmente contratados são fixos e irrevogáveis no prazo de um ano contado da data limite para apresentação da proposta.

7.1.1 O orçamento estimado pela Administração baseou-se no banco de dados previstos nas peças técnicas que compõe o processo.

7.2 Os preços dos serviços serão reajustados após 1(um) ano de acordo com os índices do SINAPI - Sistema Nacional de Pesquisa de Custos e Índices da Construção Civil, tendo como data-base a data limite para apresentação da proposta, através da fórmula:

$$R = P_o \times \frac{I_i - I_o}{I_o}$$

*Sendo,*

*R = Reajustamento;*

*P<sub>o</sub> = Preço inicial;*

*I<sub>i</sub> = Indicação data – base;*

*I<sub>o</sub> = Indicação aniversário da proposta (12 meses).*

7.3 Caso o(s) índice(s) estabelecido(s) para reajustamento venha(m) a ser extinto(s) ou de qualquer forma não possa(m) mais ser utilizado(s), será(ão) adotado(s), em substituição, o(s) que vier(em) a ser determinado(s) pela legislação então em vigor.

7.4 Na ausência de previsão legal quanto ao índice substituto, as partes elegerão novo índice oficial, para reajustamento do preço do valor remanescente, por meio de termo aditivo.

7.5 Nos reajustes subsequentes ao primeiro, o interregno mínimo de um ano será contado a partir dos efeitos financeiros do último reajuste.

Rua João Pessoa, 08 – Centro Ibitiara/Ba CEP: 46.700-000

Fone/Fax: (77) 3647-2151 - <https://www.ibitiara.ba.gov.br/>



ESTADO DA BAHIA  
PREFEITURA MUNICIPAL DE IBITIARA  
CNPJ: 13.781.828/0001-76



## CONCORRÊNCIA ELETRÔNICA Nº. 005/2024-CONC-E

7.6 A CONTRATADA não terá direito ao reajuste do preço das etapas do serviço que, comprovadamente, sofrerem atraso em consequência da ação ou omissão motivada pela própria CONTRATADA, e também das que forem executadas fora do prazo, sem que tenha sido autorizada a respectiva prorrogação.

7.6.1 Fica o Contratado obrigado a apresentar memória de cálculo referente ao reajustamento de preços solicitado, sempre que este ocorrer.

7.7 Nas aferições finais, o(s) índice(s) utilizado(s) para reajuste será(ão), obrigatoriamente, o(s) definitivo(s).

7.8 O reajuste será realizado por apostilamento.

## 8. CLÁUSULA OITAVA - OBRIGAÇÕES DO CONTRATANTE [\(art. 92, X, XI e XIV\)](#)

8.1 São obrigações do CONTRATANTE:

8.1.1 Exigir o cumprimento de todas as obrigações assumidas pelo Contratado, de acordo com o contrato e seus anexos;

8.1.2 Receber o objeto no prazo e condições estabelecidas no Termo de Referência;

8.1.3 Notificar o Contratado por escrito da ocorrência de eventuais imperfeições, falhas ou irregularidades constatadas no curso da execução dos serviços, fixando prazo para a sua correção, certificando-se de que as soluções por ele propostas sejam as mais adequadas.

8.1.4 Notificar o Contratado, por escrito, sobre vícios, defeitos ou incorreções verificadas no objeto fornecido, para que seja por ele substituído, reparado ou corrigido, no total ou em parte, às suas expensas;

8.1.5 Acompanhar e fiscalizar a execução do contrato e o cumprimento das obrigações pelo Contratado;

8.1.6 Comunicar a empresa para emissão de Nota Fiscal no que se refere à parcela incontroversa da execução do objeto, para efeito de liquidação e pagamento, quando houver controvérsia sobre a execução do objeto, quanto à dimensão, qualidade e quantidade, conforme o [art. 143 da Lei nº 14.133, de 2021](#);

8.1.7 Dos pagamentos realizados serão retidos na fonte os impostos nos moldes da INSTRUÇÃO NORMATIVA RFB Nº 1234, DE 11 DE JANEIRO DE 2012, alterada pela redação dada pela [Instrução Normativa RFB nº 2145, de 26 de junho de 2023](#) e Decreto Municipal de nº Decreto Municipal de nº108/2023 de 06 de setembro de 2023.

8.1.8 Efetuar o pagamento ao Contratado do valor correspondente à execução do objeto, no prazo, forma e condições estabelecidos no presente Contrato e no Termo de Referência;

Rua João Pessoa, 08 – Centro Ibitiara/Ba CEP: 46.700-000

Fone/Fax: (77) 3647-2151 - <https://www.ibitiara.ba.gov.br/>



**ESTADO DA BAHIA**  
**PREFEITURA MUNICIPAL DE IBITIARA**  
CNPJ: 13.781.828/0001-76



**CONCORRÊNCIA ELETRÔNICA Nº. 005/2024-CONC-E**

- 8.1.9 Aplicar ao Contratado as sanções previstas na lei e neste Contrato;
- 8.1.10 Cientificar à Assessoria Jurídica do Município para adoção das medidas cabíveis quando do descumprimento de obrigações pelo Contratado;
- 8.1.11 Explicitamente emitir decisão sobre todas as solicitações e reclamações relacionadas à execução do presente Contrato, ressalvados os requerimentos manifestamente impertinentes, meramente protelatórios ou de nenhum interesse para a boa execução do ajuste.
- 8.1.12 A Administração terá o prazo de 30 (trinta) dias a contar da data do protocolo do requerimento para decidir, admitida a prorrogação motivada, por igual período.
- 8.1.13 Responder eventuais pedidos de reestabelecimento do equilíbrio econômico-financeiro feitos pelo contratado no prazo máximo de 30 (trinta) dias
- 8.1.14 Notificar os emitentes das garantias quanto ao início de processo administrativo para apuração de descumprimento de cláusulas contratuais. ([§4º, do art. 137, da Lei nº 14.133, de 2021.](#))
- 8.1.15 Comunicar o Contratado na hipótese de posterior alteração do projeto pelo Contratante, no caso [do art. 93, §2º, da Lei nº 14.133, de 2021.](#)
- 8.1.16 Fornecer por escrito as informações necessárias para o desenvolvimento dos serviços objeto do contrato.
- 8.1.17 Realizar avaliações periódicas da qualidade dos serviços, após seu recebimento.
- 8.1.18 Arquivar, entre outros documentos, de projetos, "as built", especificações técnicas, orçamentos, termos de recebimento, contratos e aditamentos, relatórios de inspeções técnicas após o recebimento do serviço e notificações expedidas.
- 8.1.19 Assegurar que o ambiente de trabalho, inclusive seus equipamentos e instalações, apresentem condições adequadas ao cumprimento, pelo Contratado, das normas de segurança e saúde no trabalho, quando o serviço for executado em suas dependências, ou em local por ela designado.
- 8.1.20 Não responder por quaisquer compromissos assumidos pelo Contratado com terceiros, ainda que vinculados à execução do contrato, bem como por qualquer dano causado a terceiros em decorrência de ato do Contratado, de seus empregados, prepostos ou subordinados.
- 8.1.21 Previamente à expedição da ordem de serviço, verificar pendências, liberar áreas e/ou adotar providências cabíveis para a regularidade do início da sua execução.

Rua João Pessoa, 08 – Centro Ibitiara/Ba CEP: 46.700-000  
Fone/Fax: (77) 3647-2151 - <https://www.ibitiara.ba.gov.br/>





ESTADO DA BAHIA  
PREFEITURA MUNICIPAL DE IBITIARA  
CNPJ: 13.781.828/0001-76



CONCORRÊNCIA ELETRÔNICA Nº. 005/2024-CONC-E

## 9. CLÁUSULA NONA - OBRIGAÇÕES DO CONTRATADO ([art. 92, XIV, XVI e XVII](#))

9.1 O Contratado deve cumprir todas as obrigações constantes deste Contrato, do Termo de Referência e demais anexos que o vinculam, assumindo como exclusivamente seus os riscos e as despesas decorrentes da boa e perfeita execução do objeto, observando, ainda, as obrigações a seguir dispostas:

- 9.1.1 Manter preposto aceito pela Administração no local do serviço para representá-lo na execução do contrato.
- 9.1.2 A indicação ou a manutenção do preposto da empresa poderá ser recusada pelo órgão ou entidade, desde que devidamente justificada, devendo a empresa designar outro para o exercício da atividade.
- 9.1.3 Atender às determinações regulares emitidas pelo fiscal do contrato ou autoridade superior ([art. 137, II](#)) e prestar todo esclarecimento ou informação por eles solicitados;
- 9.1.4 Alocar os empregados necessários ao perfeito cumprimento das cláusulas deste contrato, com habilitação e conhecimento adequados, fornecendo os materiais, equipamentos, ferramentas e utensílios demandados, cuja quantidade, qualidade e tecnologia deverão atender às recomendações de boa técnica e a legislação de regência;
- 9.1.5 Reparar, corrigir, remover, reconstruir ou substituir, às suas expensas, no total ou em parte, no prazo fixado pelo fiscal do contrato, os serviços nos quais se verificarem vícios, defeitos ou incorreções resultantes da execução ou dos materiais empregados;
- 9.1.6 Cada vício, defeito ou incorreção verificada pelo fiscal do contrato reveste-se de peculiar característica. Por isso que, diante da natureza do objeto contratado, é impróprio determinar prazo único para as correções devidas, devendo o fiscal do contrato, avaliar o caso concreto, para o fim de fixar prazo para as correções.
- 9.1.7 Responsabilizar-se pelos vícios e danos decorrentes da execução do objeto, de acordo com o [Código de Defesa do Consumidor \(Lei nº 8.078, de 1990\)](#), bem como por todo e qualquer dano causado à Administração ou terceiros, não reduzindo essa responsabilidade a fiscalização ou o acompanhamento da execução contratual pelo Contratante, que ficará autorizado a descontar dos pagamentos devidos ou da garantia, caso exigida no edital, o valor correspondente aos danos sofridos;
- 9.1.8 Efetuar comunicação ao Contratante, assim que tiver ciência da impossibilidade de realização ou finalização do serviço no prazo estabelecido, para adoção de ações de contingência cabíveis.

Rua João Pessoa, 08 – Centro Ibitiara/Ba CEP: 46.700-000

Fone/Fax: (77) 3647-2151 - <https://www.ibitiara.ba.gov.br/>



**ESTADO DA BAHIA**  
**PREFEITURA MUNICIPAL DE IBITIARA**  
CNPJ: 13.781.828/0001-76



**CONCORRÊNCIA ELETRÔNICA Nº. 005/2024-CONC-E**

- 9.1.9 Não contratar, durante a vigência do contrato, cônjuge, companheiro ou parente em linha reta, colateral ou por afinidade, até o terceiro grau, de dirigente do contratante ou do fiscal ou gestor do contrato, nos termos do [artigo 48, parágrafo único, da Lei nº 14.133, de 2021](#);
- 9.1.10 O contratado deverá entregar ao setor responsável pela fiscalização do contrato, até o dia trinta do mês seguinte ao da prestação dos serviços (medições), os seguintes documentos:
- prova de regularidade relativa à Seguridade Social;
  - certidão conjunta relativa aos tributos federais e à Dívida Ativa da União;
  - certidões que comprovem a regularidade perante a Fazenda Municipal ou Distrital do domicílio ou sede do contratado;
  - certidões que comprovem a regularidade perante a Fazenda Estadual do domicílio do contratado;
  - Certidão de Regularidade do FGTS – CRF; e
  - Certidão Negativa de Débitos Trabalhistas – CNDT;
- 9.1.11 Responsabilizar-se pelo cumprimento das obrigações previstas em Acordo, Convenção, Dissídio Coletivo de Trabalho ou equivalentes das categorias abrangidas pelo contrato, por todas as obrigações trabalhistas, sociais, previdenciárias, tributárias e as demais previstas em legislação específica, cuja inadimplência não transfere a responsabilidade ao Contratante;
- 9.1.12 Comunicar ao Fiscal do contrato, no prazo de 24 (vinte e quatro) horas, qualquer ocorrência anormal ou acidente que se verifique no local dos serviços.
- 9.1.13 Prestar todo esclarecimento ou informação solicitada pelo Contratante ou por seus prepostos, garantindo-lhes o acesso, a qualquer tempo, ao local dos trabalhos, bem como aos documentos relativos à execução do empreendimento.
- 9.1.14 Paralisar, por determinação do Contratante, qualquer atividade que não esteja sendo executada de acordo com a boa técnica ou que ponha em risco a segurança de pessoas ou bens de terceiros.
- 9.1.15 Promover a guarda, manutenção e vigilância de materiais, ferramentas, e tudo o que for necessário à execução do objeto, durante a vigência do contrato.
- 9.1.16 Conduzir os trabalhos com estrita observância às normas da legislação pertinente, cumprindo as determinações dos Poderes Públicos, mantendo sempre limpo o local dos serviços e nas melhores condições de segurança, higiene e disciplina.

Rua João Pessoa, 08 – Centro Ibitiara/Ba CEP: 46.700-000

Fone/Fax: (77) 3647-2151 - <https://www.ibitiara.ba.gov.br/>



**ESTADO DA BAHIA**  
**PREFEITURA MUNICIPAL DE IBITIARA**  
CNPJ: 13.781.828/0001-76



**CONCORRÊNCIA ELETRÔNICA Nº. 005/2024-CONC-E**

- 9.1.17 Submeter previamente, por escrito, ao Contratante, para análise e aprovação, quaisquer mudanças nos métodos executivos que fujam às especificações do memorial descritivo ou instrumento congênere.
- 9.1.18 Não permitir a utilização de qualquer trabalho do menor de dezesseis anos, exceto na condição de aprendiz para os maiores de quatorze anos, nem permitir a utilização do trabalho do menor de dezoito anos em trabalho noturno, perigoso ou insalubre;
- 9.1.19 Manter durante toda a vigência do contrato, em compatibilidade com as obrigações assumidas, todas as condições exigidas para habilitação na licitação;
- 9.1.20 Cumprir, durante todo o período de execução do contrato, a reserva de cargos prevista em lei para pessoa com deficiência, para reabilitado da Previdência Social ou para aprendiz, bem como as reservas de cargos previstas na legislação ([art. 116](#)), conforme previsto na Lei 14.133/2021 e de acordo com as normas específicas que rege a matéria, no prazo fixado pelo fiscal do contrato, com a indicação dos empregados que preencheram as referidas vagas;
- 9.1.21 Guardar sigilo sobre todas as informações obtidas em decorrência do cumprimento do contrato;
- 9.1.22 Arcar com o ônus decorrente de eventual equívoco no dimensionamento dos quantitativos de sua proposta, inclusive quanto aos custos variáveis decorrentes de fatores futuros e incertos, devendo complementá-los, caso o previsto inicialmente em sua proposta não seja satisfatório para o atendimento do objeto da contratação, exceto quando ocorrer algum dos eventos arrolados no [art. 124, II, d, da Lei nº 14.133, de 2021](#);
- 9.1.23 Cumprir, além dos postulados legais vigentes de âmbito federal, estadual ou municipal, as normas de segurança do Contratante;
- 9.1.24 Manter os empregados nos horários predeterminados pelo Contratante.
- 9.1.25 Apresentar os empregados devidamente identificados por meio de crachá.
- 9.1.26 Apresentar ao Contratante, quando for o caso, a relação nominal dos empregados que adentrarão no órgão para a execução do serviço.
- 9.1.27 Observar os preceitos da legislação sobre a jornada de trabalho, conforme a categoria profissional.
- 9.1.28 Atender às solicitações do Contratante quanto à substituição dos empregados alocados, no prazo fixado pela fiscalização do contrato, nos casos em que ficar constatado descumprimento das obrigações relativas à execução do serviço, conforme descrito nas especificações do objeto.

Rua João Pessoa, 08 – Centro Ibitiara/Ba CEP: 46.700-000  
Fone/Fax: (77) 3647-2151 - <https://www.ibitiara.ba.gov.br/>



**ESTADO DA BAHIA**  
**PREFEITURA MUNICIPAL DE IBITIARA**  
CNPJ: 13.781.828/0001-76



## CONCORRÊNCIA ELETRÔNICA Nº. 005/2024-CONC-E

- 9.1.29 Instruir seus empregados quanto à necessidade de acatar as Normas Internas do Contratante.
- 9.1.30 Instruir seus empregados a respeito das atividades a serem desempenhadas, alertando-os a não executarem atividades não abrangidas pelo contrato, devendo o Contratado relatar ao Contratante toda e qualquer ocorrência neste sentido, a fim de evitar desvio de função.
- 9.1.31 Instruir os seus empregados, quanto à prevenção de incêndios nas áreas do Contratante.
- 9.1.32 Adotar as providências e precauções necessárias, inclusive consulta nos respectivos órgãos, se necessário for, a fim de que não venham a ser danificadas as redes hidrossanitárias, elétricas e de comunicação.
- 9.1.33 Estar registrada ou inscrita no Conselho Profissional competente, conforme as áreas de atuação previstas no Termo de Referência, em plena validade.
- 9.1.34 Obter junto aos órgãos competentes, conforme o caso, as licenças necessárias e demais documentos e autorizações exigíveis, na forma da legislação aplicável.
- 9.1.35 Elaborar o Diário de Obra, incluindo diariamente, pelo Engenheiro preposto responsável, as informações sobre o andamento do empreendimento, tais como, número de funcionários, de equipamentos, condições de trabalho, condições meteorológicas, serviços executados, registro de ocorrências e outros fatos relacionados, bem como os comunicados à Fiscalização e situação das atividades em relação ao cronograma previsto.
- 9.1.36 Refazer, às suas expensas, os trabalhos executados em desacordo com o estabelecido nas especificações, bem como substituir aqueles realizados com materiais defeituosos ou com vício de construção, pelo prazo de 05 (cinco) anos, contado da data de emissão do Termo de Recebimento Definitivo.
- 9.1.37 Reconhecer a propriedade do Município, de todos os fósseis e achados localizados durante a execução dos serviços, fazendo-lhe a pronta entrega, quando for o caso.
- 9.1.38 Cumprir e fazer cumprir os dispositivos legais pertinentes aos elementos de defesa e preservação do meio ambiente relativamente às legislações em nível federal, estadual e municipal, com o devido cumprimento das condicionantes ambientais.
- 9.1.39 A CONTRATADA deverá adotar todas as precauções para evitar agressões ao meio ambiente, mantendo o local de trabalho adequado às exigências de limpeza, higiene e segurança.
- 9.1.40 A CONTRATADA fica responsável, inclusive por atos de seus empregados, pela preservação da flora e da fauna existente, de acordo com a legislação e normas vigentes.

Rua João Pessoa, 08 – Centro Ibitiara/Ba CEP: 46.700-000

Fone/Fax: (77) 3647-2151 - <https://www.ibitiara.ba.gov.br/>



## CONCORRÊNCIA ELETRÔNICA Nº. 005/2024-CONC-E

9.1.41 Observar as diretrizes, critérios e procedimentos para a gestão dos resíduos da construção civil estabelecidos na Resolução nº 307, de 05/07/2002, com as alterações posteriores, do Conselho Nacional de Meio Ambiente - CONAMA, conforme [artigo 4º, §§ 2º e 3º, da Instrução Normativa SLTI/MP nº 1, de 19/01/2010](#), nos seguintes termos:

- i. O gerenciamento dos resíduos originários da contratação deverá obedecer às diretrizes técnicas e procedimentos do Programa Municipal de Gerenciamento de Resíduos da Construção Civil, ou do Projeto de Gerenciamento de Resíduos da Construção Civil apresentado ao órgão competente, conforme o caso.
- ii. Nos termos dos [artigos 3º e 10º da Resolução CONAMA nº 307, de 05/07/2002](#), o Contratado deverá providenciar a destinação ambientalmente adequada dos resíduos da construção civil originários da contratação.
- iii. Responder por qualquer acidente de trabalho na execução dos serviços, por uso indevido de patentes registradas em nome de terceiros, por danos resultantes de defeitos ou incorreções dos serviços ou dos bens do Contratante, de seus funcionários ou de terceiros, ainda que ocorridos em via pública junto ao serviço de engenharia.
- iv. Providenciar, conforme o caso, as ligações definitivas das utilidades previstas no projeto (água, esgoto, gás, energia elétrica, telefone etc.), bem como atuar junto aos órgãos federais, estaduais e municipais e concessionárias de serviços públicos para a obtenção de licenças e regularização dos serviços e atividades concluídas (ex.: Habite-se, Licença Ambiental de Operação etc.).

## 10. CLÁUSULA DÉCIMA – GARANTIA DE EXECUÇÃO ([art. 92, XII](#))

10.1 Não haverá exigência de garantia de execução contratual, ficando sobre a inteira responsabilidade do Contratado pela garantia dos serviços prestados com padrões adequados de qualidade, segurança, durabilidade e desempenho, sob pena das sanções cabíveis, onde será observado o que estabelece a lei nº 8.078 de 11 de setembro de 1990 (Código de Defesa do Consumidor), bem como a responsabilidade, durante o prazo irredutível de cinco anos, pela solidez e segurança do trabalho, assim em razão dos materiais, como do solo, em conformidade com o artigo 618, da Lei 10.406/2002 e demais legislação aplicada a matéria.

## 11. CLÁUSULA DÉCIMA PRIMEIRA – INFRAÇÕES E SANÇÕES ADMINISTRATIVAS ([art. 92, XIV](#))

11.1 Comete infração administrativa, nos termos da [Lei nº 14.133, de 2021](#), o contratado que:

Rua João Pessoa, 08 – Centro Ibitiara/Ba CEP: 46.700-000

Fone/Fax: (77) 3647-2151 - <https://www.ibitiara.ba.gov.br/>





**ESTADO DA BAHIA**  
**PREFEITURA MUNICIPAL DE IBITIARA**  
CNPJ: 13.781.828/0001-76



**CONCORRÊNCIA ELETRÔNICA Nº. 005/2024-CONC-E**

- 11.2 der causa à inexecução parcial do contrato;
- 11.3 der causa à inexecução parcial do contrato que cause grave dano à Administração ou ao funcionamento dos serviços públicos ou ao interesse coletivo;
- 11.4 der causa à inexecução total do contrato;
- 11.5 ensejar o retardamento da execução ou da entrega do objeto da contratação sem motivo justificado;
- 11.6 apresentar documentação falsa ou prestar declaração falsa durante a execução do contrato;
- 11.7 praticar ato fraudulento na execução do contrato;
- 11.8 comportar-se de modo inidôneo ou cometer fraude de qualquer natureza;
- 11.9 praticar ato lesivo previsto no [art. 5º da Lei nº 12.846, de 1º de agosto de 2013](#).
- 11.10 Serão aplicadas ao contratado que incorrer nas infrações acima descritas as seguintes sanções:
- 11.10.1 Advertência, quando o contratado der causa à inexecução parcial do contrato, sempre que não se justificar a imposição de penalidade mais grave ([art. 156, §2º, da Lei nº 14.133, de 2021](#));
- 11.10.2 Impedimento de licitar e contratar, quando praticadas as condutas descritas nas alíneas “b”, “c” e “d” do subitem acima deste Contrato, sempre que não se justificar a imposição de penalidade mais grave ([art. 156, § 4º, da Lei nº 14.133, de 2021](#));
- 11.10.3 Declaração de inidoneidade para licitar e contratar, quando praticadas as condutas descritas nas alíneas “e”, “f”, “g” e “h” do subitem acima deste Contrato, bem como nas alíneas “b”, “c” e “d”, que justifiquem a imposição de penalidade mais grave ([art. 156, §5º, da Lei nº 14.133, de 2021](#)).
- 11.11 Multa:
- 11.11.1 0,5% (zero vírgula cinco por cento) por dia de atraso no fornecimento dos materiais, ou por atraso no cumprimento de obrigação contratual ou legal, até o 30º (trigésimo) dia, calculados sobre o valor total dos itens constantes da Ordem de Compras.
- 11.11.2 30% (trinta por cento) sobre o valor total da contratação, na hipótese da Contratada injustificadamente desistir do contrato ou der causa a sua rescisão, bem como nos demais casos de descumprimento contratual, quando o município de Montes Claros, em face da menor gravidade do fato e mediante motivação da autoridade superior, poderá reduzir o percentual da multa a ser aplicada.
- 11.12 A aplicação das sanções previstas neste Contrato não exclui, em hipótese alguma, a obrigação de reparação integral do dano causado ao Contratante ([art. 156, §9º, da Lei nº 14.133, de 2021](#))

Rua João Pessoa, 08 – Centro Ibitiara/Ba CEP: 46.700-000  
Fone/Fax: (77) 3647-2151 - <https://www.ibitiara.ba.gov.br/>



**ESTADO DA BAHIA**  
**PREFEITURA MUNICIPAL DE IBITIARA**  
CNPJ: 13.781.828/0001-76



**CONCORRÊNCIA ELETRÔNICA Nº. 005/2024-CONC-E**

11.13 Todas as sanções previstas neste Contrato poderão ser aplicadas cumulativamente com a multa ([art. 156, §7º, da Lei nº 14.133, de 2021](#)).

11.14 Antes da aplicação da multa será facultada a defesa do interessado no prazo de 15 (quinze) dias úteis, contado da data de sua intimação ([art. 157, da Lei nº 14.133, de 2021](#))

11.15 Se a multa aplicada e as indenizações cabíveis forem superiores ao valor do pagamento eventualmente devido pelo Contratante ao Contratado, além da perda desse valor, a diferença será descontada da garantia prestada ou será cobrada judicialmente ([art. 156, §8º, da Lei nº 14.133, de 2021](#)).

11.16 Previamente ao encaminhamento à cobrança judicial, a multa poderá ser recolhida administrativamente no prazo máximo de 30 (trinta) dias, a contar da data do recebimento da comunicação enviada pela autoridade competente.

11.17 A aplicação das sanções realizar-se-á em processo administrativo que assegure o contraditório e a ampla defesa ao Contratado, observando-se o procedimento previsto no caput e parágrafos do [art. 158 da Lei nº 14.133, de 2021](#), para as penalidades de impedimento de licitar e contratar e de declaração de inidoneidade para licitar ou contratar.

11.18 Na aplicação das sanções serão considerados ([art. 156, §1º, da Lei nº 14.133, de 2021](#)):

11.18.1 a natureza e a gravidade da infração cometida;

11.18.2 as peculiaridades do caso concreto;

11.18.3 as circunstâncias agravantes ou atenuantes;

11.18.4 os danos que dela provierem para o Contratante;

11.18.5 a implantação ou o aperfeiçoamento de programa de integridade, conforme normas e orientações dos órgãos de controle.

11.19 Os atos previstos como infrações administrativas na [Lei nº 14.133, de 2021](#), ou em outras leis de licitações e contratos da Administração Pública que também sejam tipificados como atos lesivos [na Lei nº 12.846, de 2013](#), serão apurados e julgados conjuntamente, nos mesmos autos, observados o rito procedimental e autoridade competente definidos na referida [Lei \(art. 159\)](#).

11.20 A personalidade jurídica do Contratado poderá ser desconsiderada sempre que utilizada com abuso do direito para facilitar, encobrir ou dissimular a prática dos atos ilícitos previstos neste Contrato ou para provocar confusão patrimonial, e, nesse caso, todos os efeitos das sanções aplicadas à pessoa jurídica serão estendidos aos seus administradores e sócios com poderes de administração, à pessoa jurídica sucessora

Rua João Pessoa, 08 – Centro Ibitiara/Ba CEP: 46.700-000

Fone/Fax: (77) 3647-2151 - <https://www.ibitiara.ba.gov.br/>



ESTADO DA BAHIA  
PREFEITURA MUNICIPAL DE IBITIARA  
CNPJ: 13.781.828/0001-76



## CONCORRÊNCIA ELETRÔNICA Nº. 005/2024-CONC-E

ou à empresa do mesmo ramo com relação de coligação ou controle, de fato ou de direito, com o Contratado, observados, em todos os casos, o contraditório, a ampla defesa e a obrigatoriedade de análise jurídica prévia ([art. 160, da Lei nº 14.133, de 2021](#))

11.21 O Contratante deverá, no prazo máximo de 15 (quinze) dias úteis, contado da data de aplicação da sanção, informar e manter atualizados os dados relativos às sanções por ela aplicadas, para fins de publicidade no [Cadastro Nacional de Empresas Inidôneas e Suspensas \(Ceis\)](#) e no Cadastro Nacional de Empresas Punidas (Cnep), instituídos no âmbito do Poder Executivo Federal. ([Art. 161, da Lei nº 14.133, de 2021](#))

11.22 As sanções de impedimento de licitar e contratar e declaração de inidoneidade para licitar ou contratar são passíveis de reabilitação na forma do [art. 163 da Lei nº 14.133/21](#).

## 12. CLÁUSULA DÉCIMA SEGUNDA – DA EXTINÇÃO CONTRATUAL ([art. 92, XIX](#))

12.1 O contrato será extinto quando cumpridas as obrigações de ambas as partes, ainda que isso ocorra antes do prazo estipulado para tanto.

12.2 Se as obrigações não forem cumpridas no prazo estipulado, a vigência ficará prorrogada até a conclusão do objeto, caso em que deverá a Administração providenciar a readequação do cronograma fixado para o contrato.

12.3 Quando a não conclusão do contrato referida no item anterior decorrer de culpa do contratado:

12.3.1 ficará ele constituído em mora, sendo-lhe aplicáveis as respectivas sanções administrativas; e

12.3.2 poderá a Administração optar pela extinção do contrato e, nesse caso, adotar as medidas admitidas em lei para a continuidade da execução contratual.

12.4 O contrato poderá ser extinto antes de cumpridas as obrigações nele estipuladas, ou antes do prazo nele fixado, por algum dos motivos previstos no [artigo 137 da Lei nº 14.133/21](#), bem como amigavelmente, assegurados o contraditório e a ampla defesa.

12.5 Nesta hipótese, aplicam-se também os [artigos 138 e 139](#) da mesma Lei.

12.6 A alteração social ou a modificação da finalidade ou da estrutura da empresa não ensejará a extinção se não restringir sua capacidade de concluir o contrato.

12.7 Se a operação implicar mudança da pessoa jurídica contratada, deverá ser formalizado termo aditivo para alteração subjetiva.

12.8 O termo de extinção, sempre que possível, será precedido:

Rua João Pessoa, 08 – Centro Ibitiara/Ba CEP: 46.700-000

Fone/Fax: (77) 3647-2151 - <https://www.ibitiara.ba.gov.br/>



CONCORRÊNCIA ELETRÔNICA Nº. 005/2024-CONC-E

12.8.1 Balanço dos eventos contratuais já cumpridos ou parcialmente cumpridos;

12.8.2 Relação dos pagamentos já efetuados e ainda devidos;

12.8.3 Indenizações e multas.

12.9 A extinção do contrato não configura óbice para o reconhecimento do desequilíbrio econômico-financeiro, hipótese em que será concedida indenização por meio de termo indenizatório ([art. 131, caput, da Lei n.º 14.133, de 2021](#)).

12.10 O contrato poderá ser extinto caso se constate que o contratado mantém vínculo de natureza técnica, comercial, econômica, financeira, trabalhista ou civil com dirigente do órgão ou entidade contratante ou com agente público que tenha desempenhado função na licitação ou atue na fiscalização ou na gestão do contrato, ou que deles seja cônjuge, companheiro ou parente em linha reta, colateral ou por afinidade, até o terceiro grau ([art. 14, inciso IV, da Lei n.º 14.133, de 2021](#)).

### 13. CLÁUSULA DÉCIMA TERCEIRA – DOTAÇÃO ORÇAMENTÁRIA ([art. 92, VIII](#))

13.1 As despesas decorrentes da presente contratação correrão à conta de recursos específicos consignados no Orçamento Geral do Município deste exercício, na dotação abaixo discriminada:

xxxxxxxxxxxxxxxxx(constar as informações contidas do Termo de Referência) xxxxxxxxxxxxxxxx

13.2 A dotação relativa aos exercícios financeiros subsequentes será indicada após aprovação da Lei Orçamentária respectiva e liberação dos créditos correspondentes, mediante apostilamento.

### 14. CLÁUSULA DÉCIMA QUARTA – DOS CASOS OMISSOS ([art. 92, III](#))

14.1 Os casos omissos serão decididos pelo contratante, segundo as disposições contidas na [Lei nº 14.133, de 2021](#), e demais normas federais aplicáveis e, subsidiariamente, segundo as disposições contidas na [Lei nº 8.078, de 1990 – Código de Defesa do Consumidor](#) – e normas e princípios gerais dos contratos.

### 15. CLÁUSULA DÉCIMA QUINTA – ALTERAÇÕES

15.1 Eventuais alterações contratuais reger-se-ão pela disciplina dos [arts. 124 e seguintes da Lei nº 14.133, de 2021](#).

15.2 O contratado é obrigado a aceitar, nas mesmas condições contratuais, os acréscimos ou supressões que se fizerem necessários, até o limite de 25% (vinte e cinco por cento) do valor inicial atualizado do contrato que se fizerem nas obras, nos serviços ou nas compras, e, no caso de reforma de edifício ou de equipamento,

Rua João Pessoa, 08 – Centro Ibitiara/Ba CEP: 46.700-000

Fone/Fax: (77) 3647-2151 - <https://www.ibitiara.ba.gov.br/>



ESTADO DA BAHIA  
PREFEITURA MUNICIPAL DE IBITIARA  
CNPJ: 13.781.828/0001-76



## CONCORRÊNCIA ELETRÔNICA Nº. 005/2024-CONC-E

o limite para os acréscimos será de até 50% (cinquenta por cento) do valor inicial atualizado do contrato, na forma da Lei.

15.3 As alterações contratuais deverão ser promovidas mediante celebração de termo aditivo, submetido à prévia aprovação da consultoria jurídica do contratante, salvo nos casos de justificada necessidade de antecipação de seus efeitos, hipótese em que a formalização do aditivo deverá ocorrer no prazo máximo de 1 (um) mês (art. 132 da Lei nº 14.133, de 2021).

15.4 Registros que não caracterizam alteração do contrato podem ser realizados por simples apostila, dispensada a celebração de termo aditivo, na forma do [art. 136 da Lei nº 14.133, de 2021](#).

## 16. CLÁUSULA DÉCIMA SEXTA – PUBLICAÇÃO

16.1 Incumbirá ao contratante divulgar o presente instrumento no sítio oficial na Internet, em atenção ao art. 91, caput, da Lei nº 14.133, de 2021, e ao [art. 8º, §2º, da Lei n. 12.527, de 2011](#), c/c [art. 7º, §3º, inciso V, do Decreto n. 7.724, de 2012](#).

## 17. CLÁUSULA DÉCIMA OITAVA – FORO ([art. 92, §1º](#))

17.1 Fica eleito o Foro da Comarca do Contratante para dirimir os litígios que decorrerem da execução deste Termo de Contrato que não puderem ser compostos pela conciliação, conforme [art. 92, §1º, da Lei nº 14.133/21](#).

[Local], [dia] de [mês] de [ano].

MUNICÍPIO DE XXXXXXXXXXXXX  
CONTRATANTE

FUNDO MUNICIPAL DE SAÚDE  
CONTRATANTE

FISCAL DO CONTRATO  
XXXXXXXXXXXXXXXXXX  
CONTRATADA

TESTEMUNHAS:

1 – Nome: ..... 2 – Nome: .....  
CPF: ..... CPF: .....

Rua João Pessoa, 08 – Centro Ibitiara/Ba CEP: 46.700-000

Fone/Fax: (77) 3647-2151 - <https://www.ibitiara.ba.gov.br/>