



DETALHES SEÇÃO INTERTRAVADO

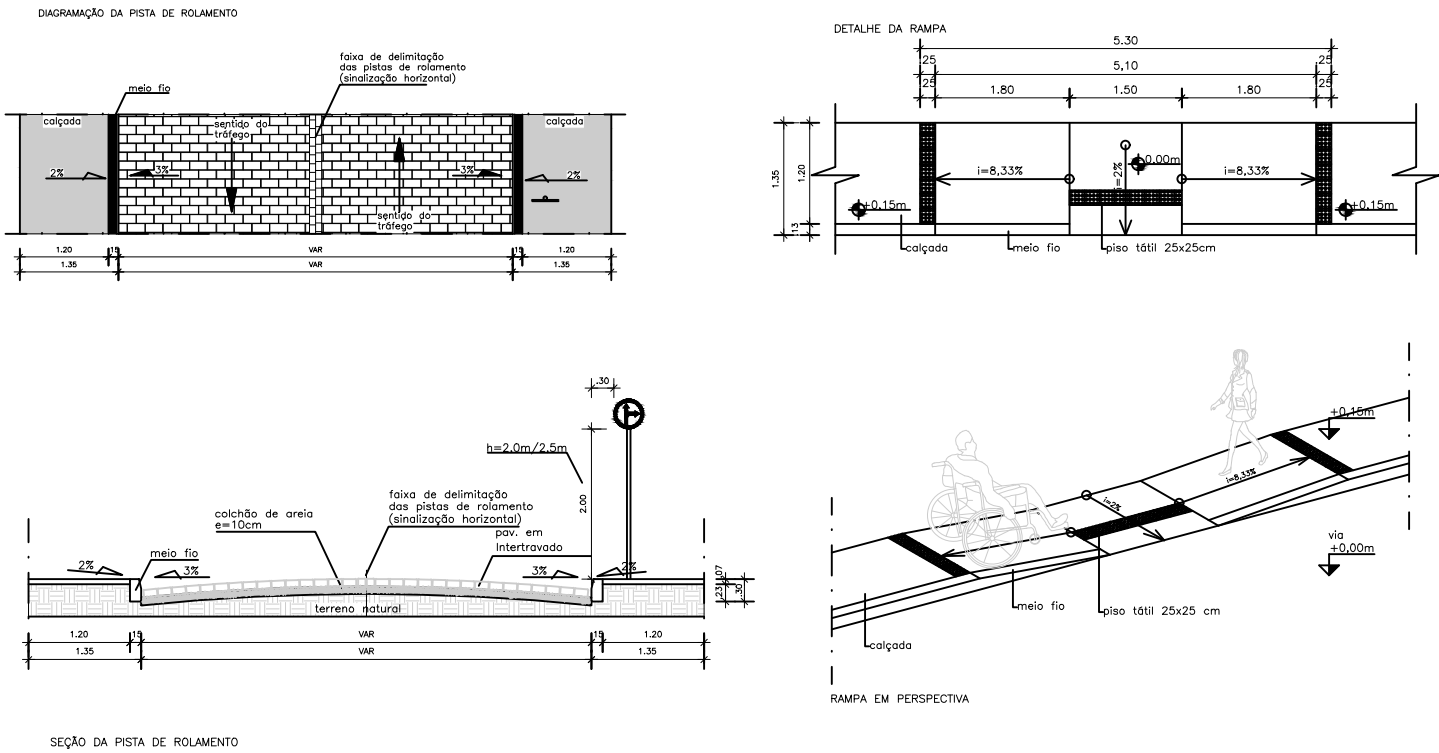

MEIO-FIO ECONÔMICO


PLANTA BAIXA

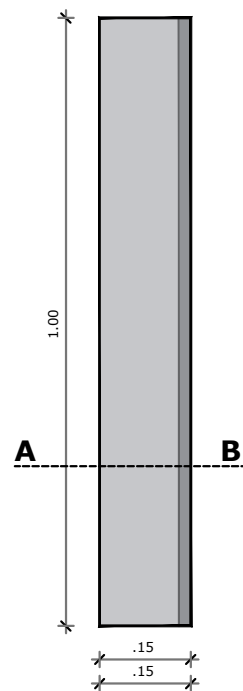

PLANTA BAIXA
ESCALA 1/10


SEÇÃO A-B

MEIO-FIO ECONÔMICO
PESO UNITÁRIO 70kg
RESISTÊNCIA DO CONCRETO fck=275kg/cm2

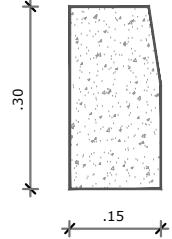


ESCALA 1/10

PERSPECTIVA DO MEIO-FIO

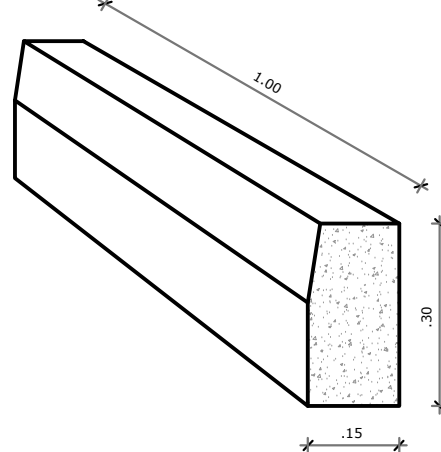


PERSPECTIVA
SEM ESCALA

DETALHE DE ASSENTAMENTO MEIO-FIO ECONÔMICO

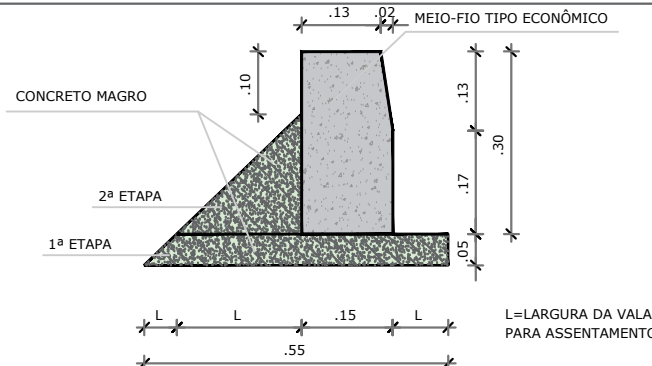

DETALHE A
SEM ESCALA

ASSENTAMENTO DE CINTA DE CONFINAMENTO NOS ENTROCAMENTOS (DIM=80X08X08X25 CM)

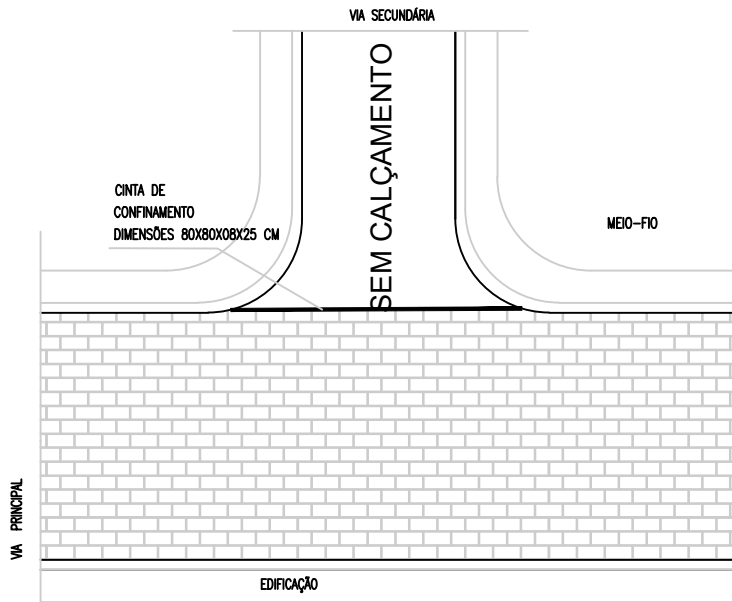

Jorge Otávio da S. Brandão
Engenheiro Civil
CREA BA 721-D

PROPRIETÁRIO:

RESPONSÁVEL TÉCNICO PROJETO: JORGE BRANDÃO - CREA: 24721-D

02					
01	EMISSION INICIAL	MARÇO/2026	JORGE	JORGE	JORGE
REVISÃO	DESCRIÇÃO	DATA	DESENHO	VERIF.	APROV.

OBSERVAÇÕES:

1. MEDIDAS EM METRO.
2. TODAS AS MEDIDAS E QUANTIDADES SEVERÃO SER CONFERIDAS NA OBRA ANTES DE QUALQUER PROCEDIMENTO DE FABRICAÇÃO.
3. DIREITOS AUTORAIS RESERVADOS: ESTE PROJETO NÃO PODERÁ SER REPRODUZIDO OU MODIFICADO (TOTAL OU EM PARTES) SEM A EXPRESSA AUTORIZAÇÃO DOS AUTORES.

UB **UNIÃO DOS MUNICIPIOS DA BAHIA**
COORDENAÇÃO DE ENGENHARIA E ARQUITETURA

PREFEITURA

BAIXA GRANDE

GESTÃO

ADROALDO

PROJETO

PAVIMENTAÇÃO URBANA
ACESSO AO HOSPITAL MUNICIPAL

PRANCHA

DETALHES

DATA

MARÇO/ 2026

NÚMERO DE PROJETO:


PAV-447/26

PROJETO REFERÊNCIA

FOLHA

04/04

DETALHES PLACAS DE SINALIZAÇÃO

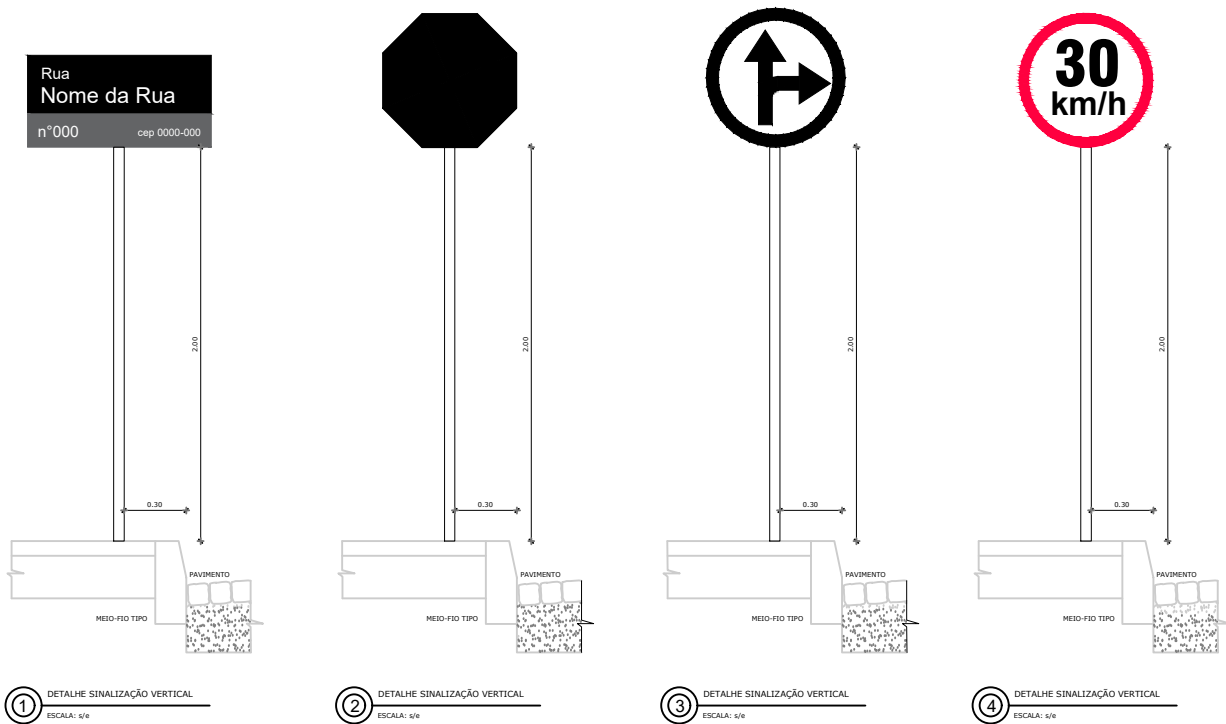

DETALHE FIXAÇÃO DE PLACA

