

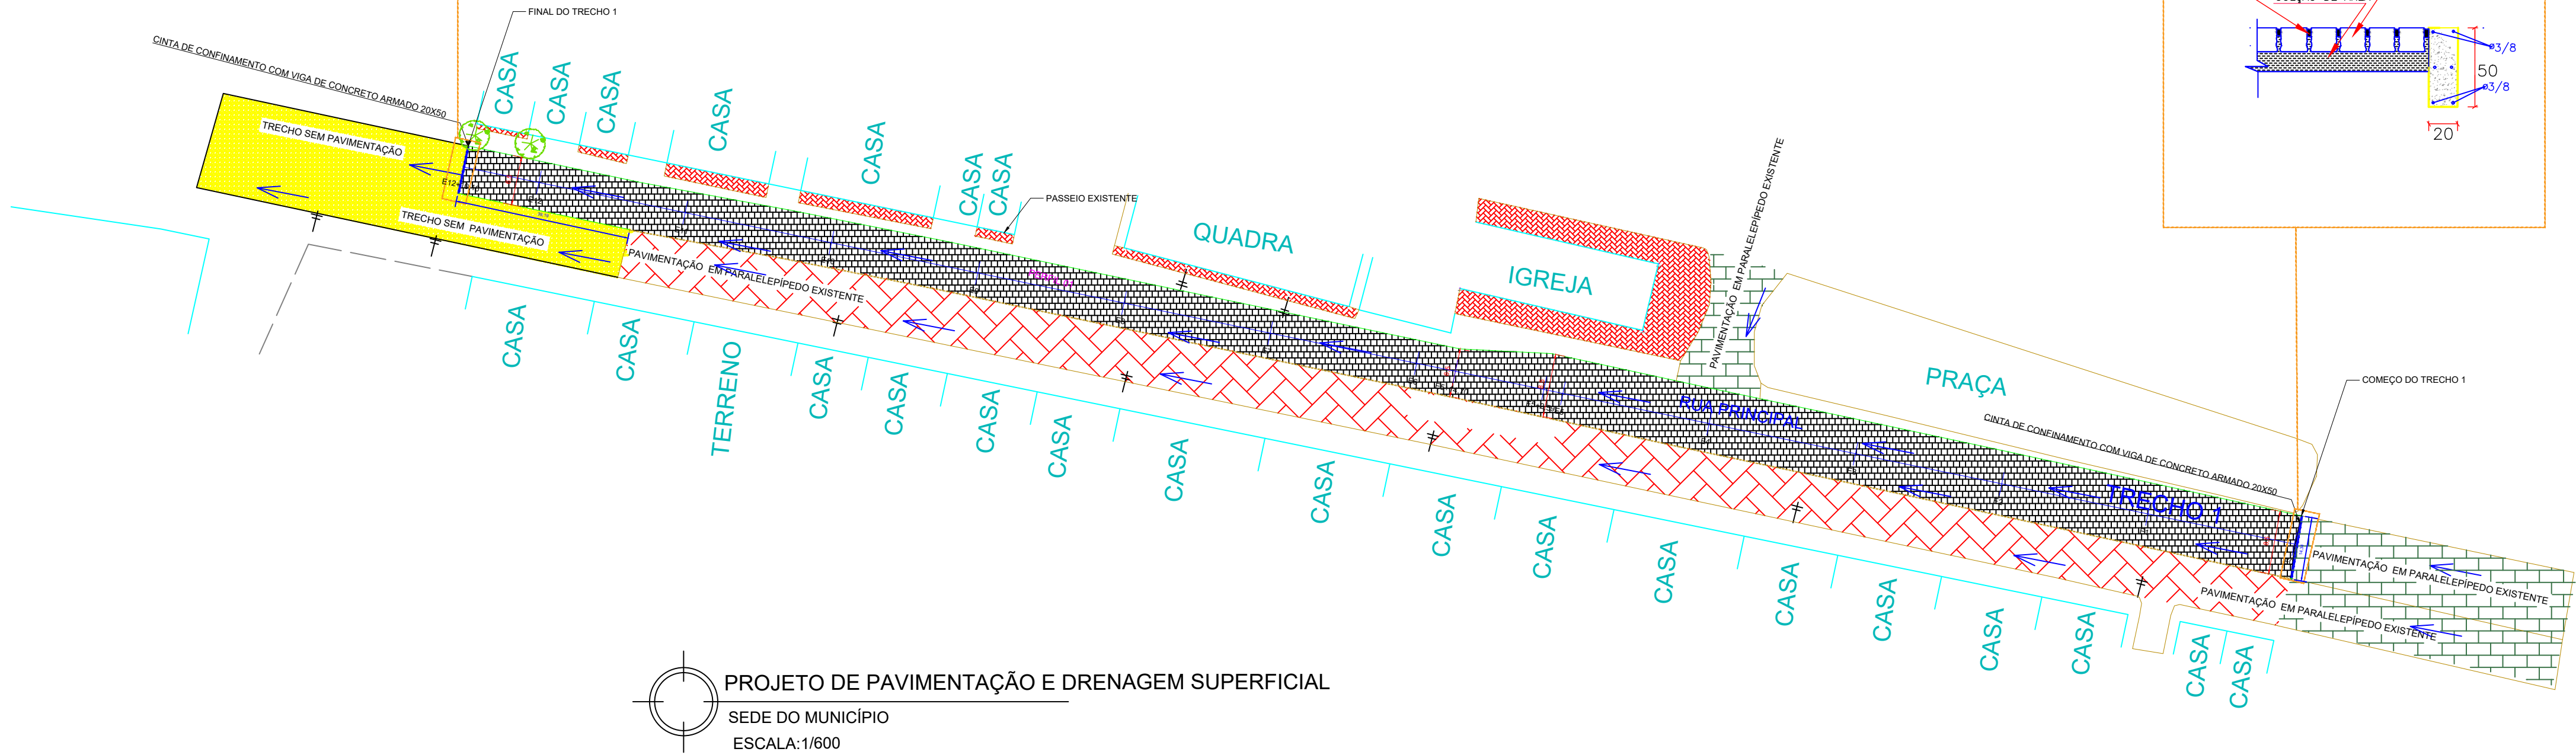


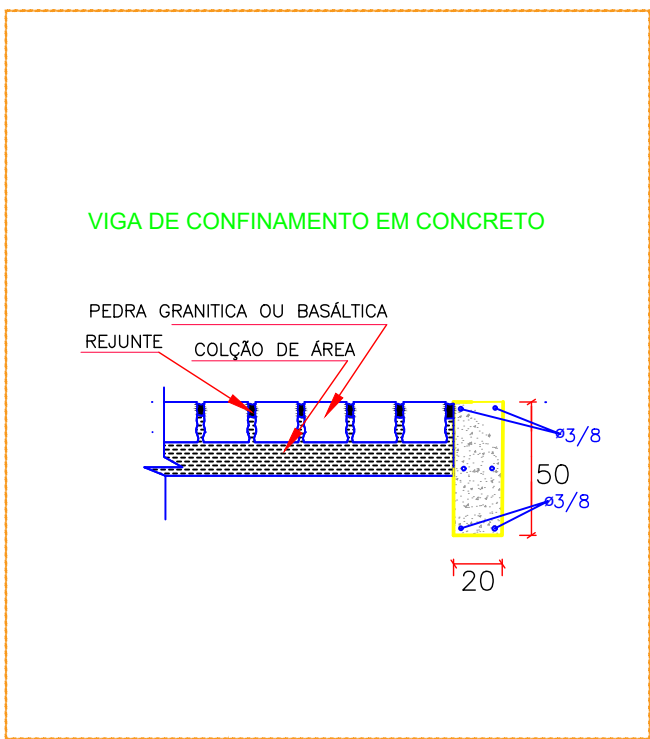


QUADRO DE RUAS							
NOME DA RUA	ESTAQUEAMENTO		PAVIMENTAÇÃO(M²)			PLACAS	
	INICIAL	FINAL	COMP. (M)	LARG. (M)	TOTAL (M²)	RUA(UN)	TRANSITO(UND)
POVOADO BREJO GRANDE							
RUA PRINCIPAL TRECHO 2	E00+00	E04+4.45	84.45	15.49	1307.71	1.00	1.00
RUA PRINCIPAL TRECHO 2	E04+4.45	E06	30.55	12.00	366.60	1.00	1.00
TOTAL					1674.31	2.00	2.00
RUA PRINCIPAL TRECHO 1	E00+00	E05+2.59	102.59	8.50	872.02	1.00	2.00
RUA PRINCIPAL TRECHO 1	E05+2.59	E05+14.7	12.11	7.50	90.83	24.22	
RUA PRINCIPAL TRECHO 1	E05+14.7	E12+10.16	135.46	6.50	880.49	1.00	
TOTAL					1843.33	301.45	2.00

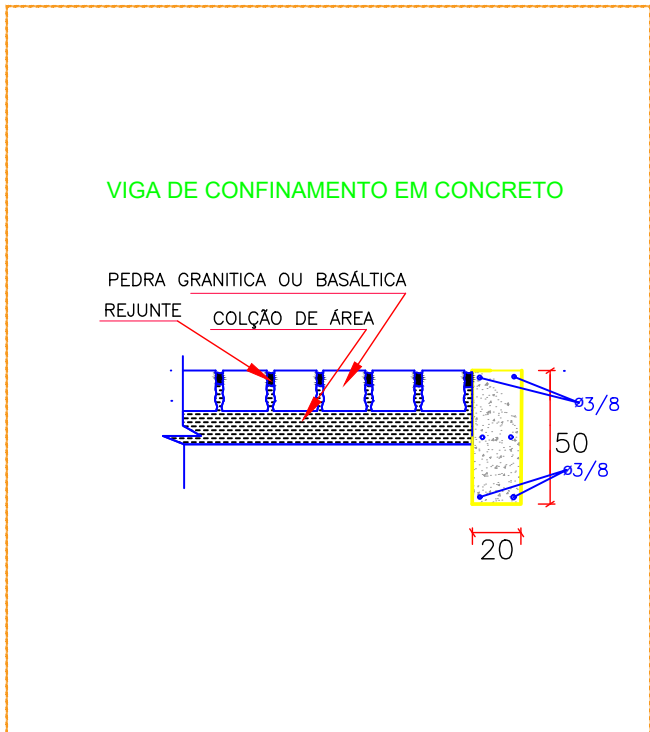


PROJETO DE PAVIMENTAÇÃO E DRENAGEM SUPERFICIAL
SEDE DO MUNICÍPIO
ESCALA: 1/600

DETALHE DO MEIO FIO:

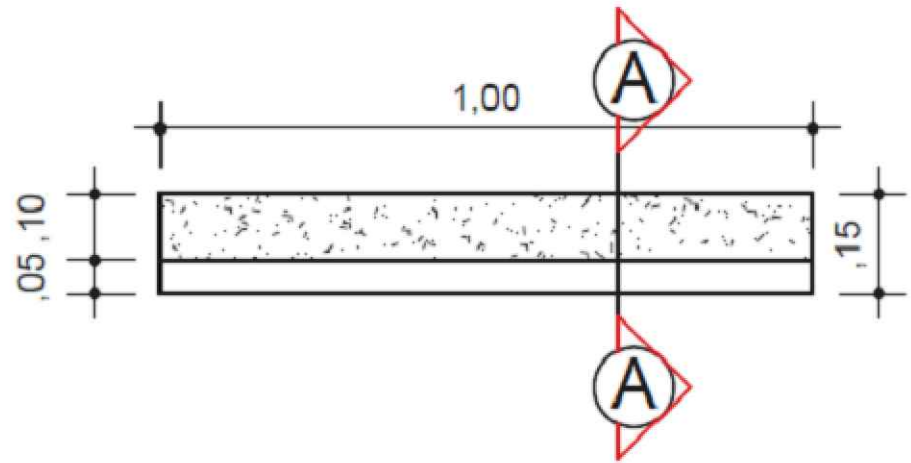

PLANTA BAIXA
ESC.....1/20

DETALHE DO MEIO FIO

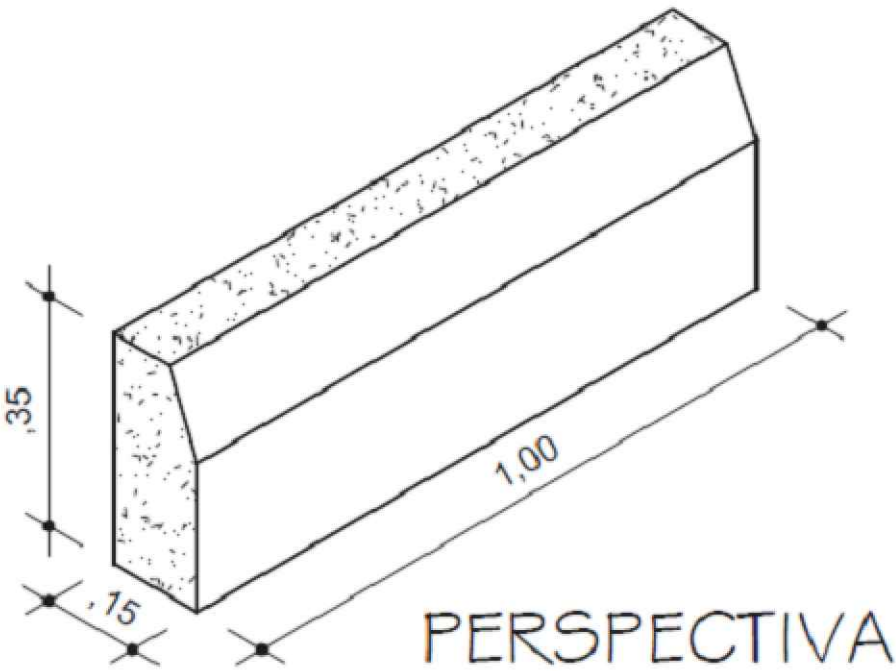


PERSPECTIVA
ESC.....1/20

LEGENDA											
→	SENTEDO DE ESCOAMENTO										
	PAVIMENTAÇÃO EM PARALELEPÍPEDO EXISTENTE										
	PAVIMENTAÇÃO EM ASFALTO EXISTENTE										
	TRECHO SEM PAVIMENTAÇÃO										
	PASSEIO EXISTENTE										
	PAVIMENTAÇÃO EM PARALELEPÍPEDO A EXECUTAR										
	MEIO FIO A EXECUTAR										
	MEIO FIO EXISTENTE										
	CINTA DE CONFINAMENTO EM MEIO FIO										

ORIENTAÇÃO GEOGRÁFICA

DECLINAÇÃO MAGNÉTICA EM MARÇO/2019
E CONVERGÊNCIA MERIDIANA
DO CENTRO DA FOLHA

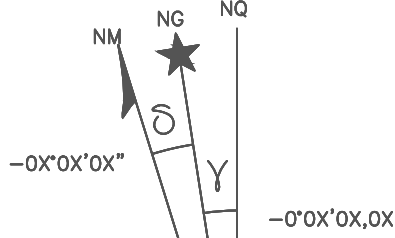


DECLINAÇÃO MAGNÉTICA
VARIAÇÃO ANUAL: -0°0'0"0"


ESCALA GRÁFICA




LEGENDA

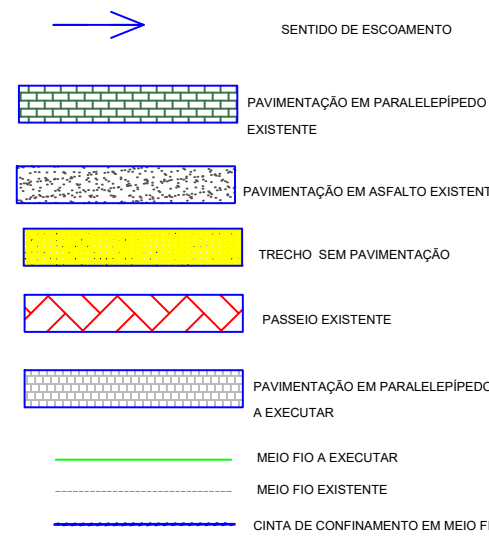

DESCRIÇÕES

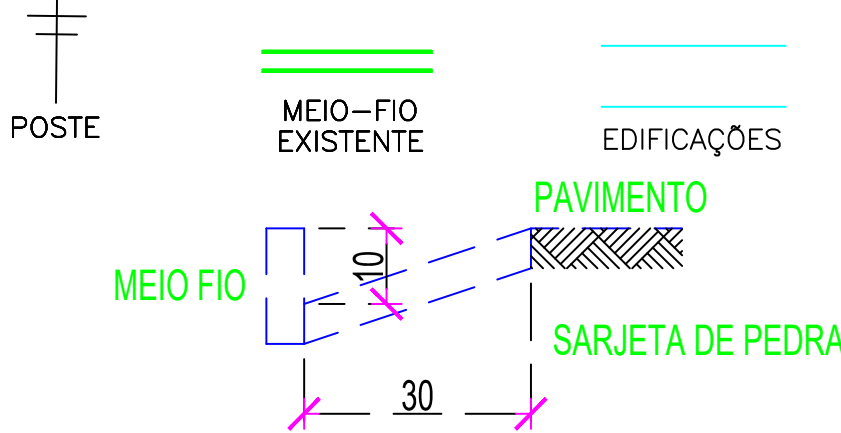

DETALHE DE ASSENTAMENTO

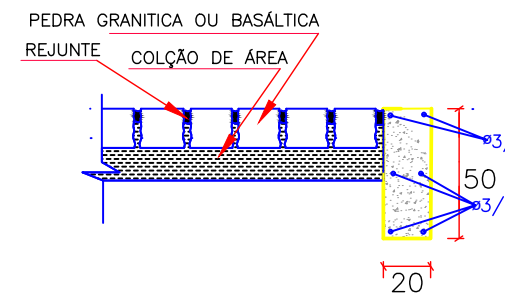

PROPRIETÁRIO:
PREFEITURA MUNICIPAL DE JEREMOABO

RESP. TÉCNICO:
EDUARDO SANTANA MONTALVÃO
CREA-SE11900-D VISTO BA 21881

PROJETO:
PROJETO PAVIMENTAÇÃO E DRENAGEM SUPERFICIAL

PROPRIETÁRIO: PREFEITURA MUN. DE JEREMOABO

RESP. TÉCNICO: EDUARDO SANTANA MONTALVÃO

CIDADE: JEREMOABO
ENDEREÇO: POV. BREJO GRANDE

ÁREA: 3.517,64M²
PERÍMETRO: PRANCHA:

ESCALA: 1:600
DATA: SETEMBRO/2024

CEP: 48540-000
04/09