




QUADRO DE RUAS							
NOME DA RUA	ESTAQUEAMENTO		PAVIMENTAÇÃO(M²)			PLACAS	
	INICIAL	FINAL	COMP. (M)	LARG. (M)	TOTAL (M²)	RUA(UNI)	TRÂNSITO(UNID)
POVOADO BREJO GRANDE							
RUA PRINCIPAL TRECHO 2	E00+00	E04+4,45	84,45	15,49	1307,71	168,90	1,00
RUA PRINCIPAL TRECHO 2	E04+4,45	E06	30,55	12,00	366,60	61,10	1,00
TOTAL					1674,31	230,00	2,00
RUA PRINCIPAL TRECHO 1	E00+00	E05+2,59	102,59	8,50	872,02	102,59	2,00
RUA PRINCIPAL TRECHO 1	E05+2,59	E05+14,7	12,11	7,50	90,83	24,22	
RUA PRINCIPAL TRECHO 1	E05+14,7	E12+10,16	135,46	6,50	880,49	174,64	1,00
TOTAL					1843,33	301,45	2,00

ORIENTAÇÃO GEOGRÁFICA

DECLINAÇÃO MAGNÉTICA EM MARÇO/2019
E CONVERGÊNCIA MERIDIANA
DO CENTRO DA FOLHA

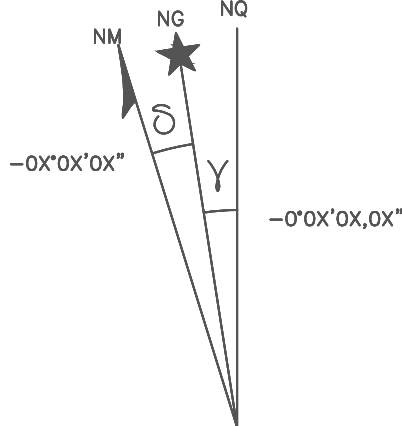

DECLINAÇÃO MAGNÉTICA
VARIAÇÃO ANUAL: -0°0'0"0"



ESCALA GRÁFICA




LEGENDA

- PAVIMENTAÇÃO EM PARALELEPÍPEDO EXISTENTE
- PAVIMENTAÇÃO EM ASFALTO EXISTENTE
- TRECHO SEM PAVIMENTAÇÃO
- PASSEIO EXISTENTE
- PAVIMENTAÇÃO EM PARALELEPÍPEDO A EXECUTAR
- MEIO FIO A EXECUTAR
- MEIO FIO EXISTENTE
- CINTA DE CONFINAMENTO EM MEIO FIO

DESCRIÇÕES

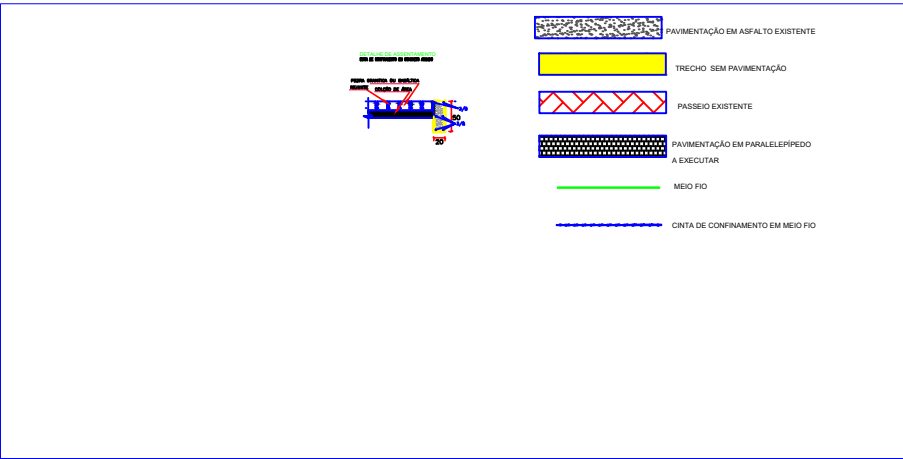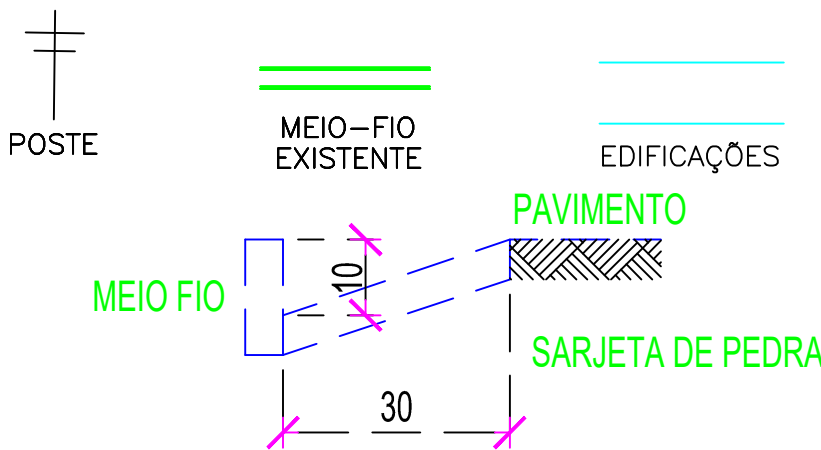


DETALHE DO MEIO FIO:

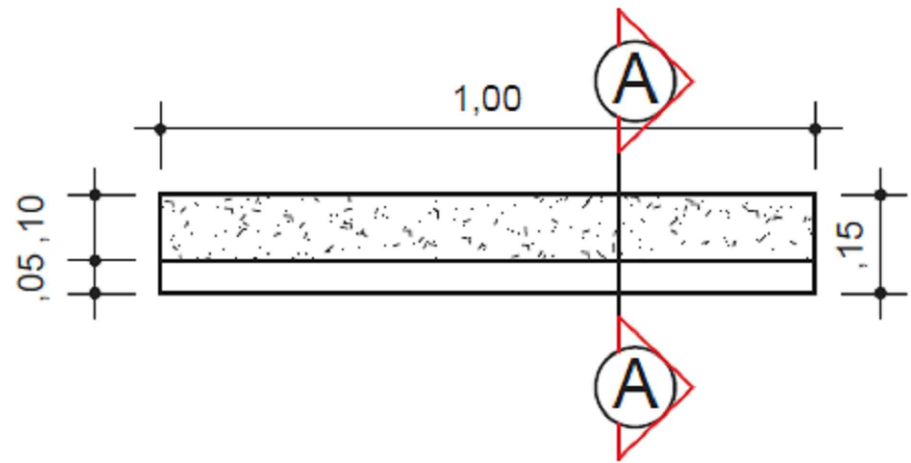

PLANTA BAIXA

ESC..... 1/20

DETALHE DO MEIO FIO

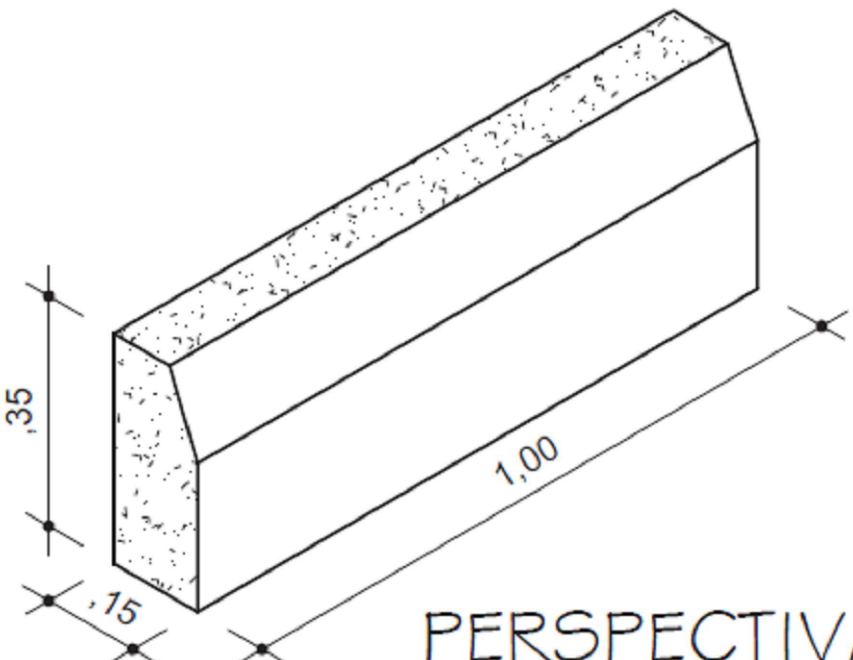

PERSPECTIVA

ESC..... 1/20

ESCALA GRÁFICA											
0	1	2	3	4	5	6	7	8	9	10	11
0m	1m	2m	3m	4m	5m	6m	7m	8m	9m	10m	11m

DESCRIÇÃO RUA DO MÓDULO - TIPO											
PAVIMENTO	PAVIMENTO	PAVIMENTO	PAVIMENTO	PAVIMENTO	PAVIMENTO	PAVIMENTO	PAVIMENTO	PAVIMENTO	PAVIMENTO	PAVIMENTO	PAVIMENTO
PAVIMENTO	PAVIMENTO	PAVIMENTO	PAVIMENTO	PAVIMENTO	PAVIMENTO	PAVIMENTO	PAVIMENTO	PAVIMENTO	PAVIMENTO	PAVIMENTO	PAVIMENTO
PAVIMENTO	PAVIMENTO	PAVIMENTO	PAVIMENTO	PAVIMENTO	PAVIMENTO	PAVIMENTO	PAVIMENTO	PAVIMENTO	PAVIMENTO	PAVIMENTO	PAVIMENTO

PROPRIETÁRIO: PREFEITURA MUNICIPAL DE JEREMOABO

RESP. TÉCNICO: EDUARDO SANTANA MONTALVÃO
CREA-SE11900-D VISTO BA 21881

PROJETO: PROJETO PAVIMENTAÇÃO E DRENAGEM SUPERFICIAL

PROPRIETÁRIO: PREFEITURA MUN. DE JEREMOABO

RESP. TÉCNICO: EDUARDO SANTANA MONTALVÃO

CIDADE: JEREMOABO
ENDEREÇO: POV. BREJO GRANDE

ÁREA: 3.517,64M²
PERÍMETRO: PRANCHA:

ESCALA: 1:600
DATA: SETEMBRO2024
CEP: 48540-000

05/09